




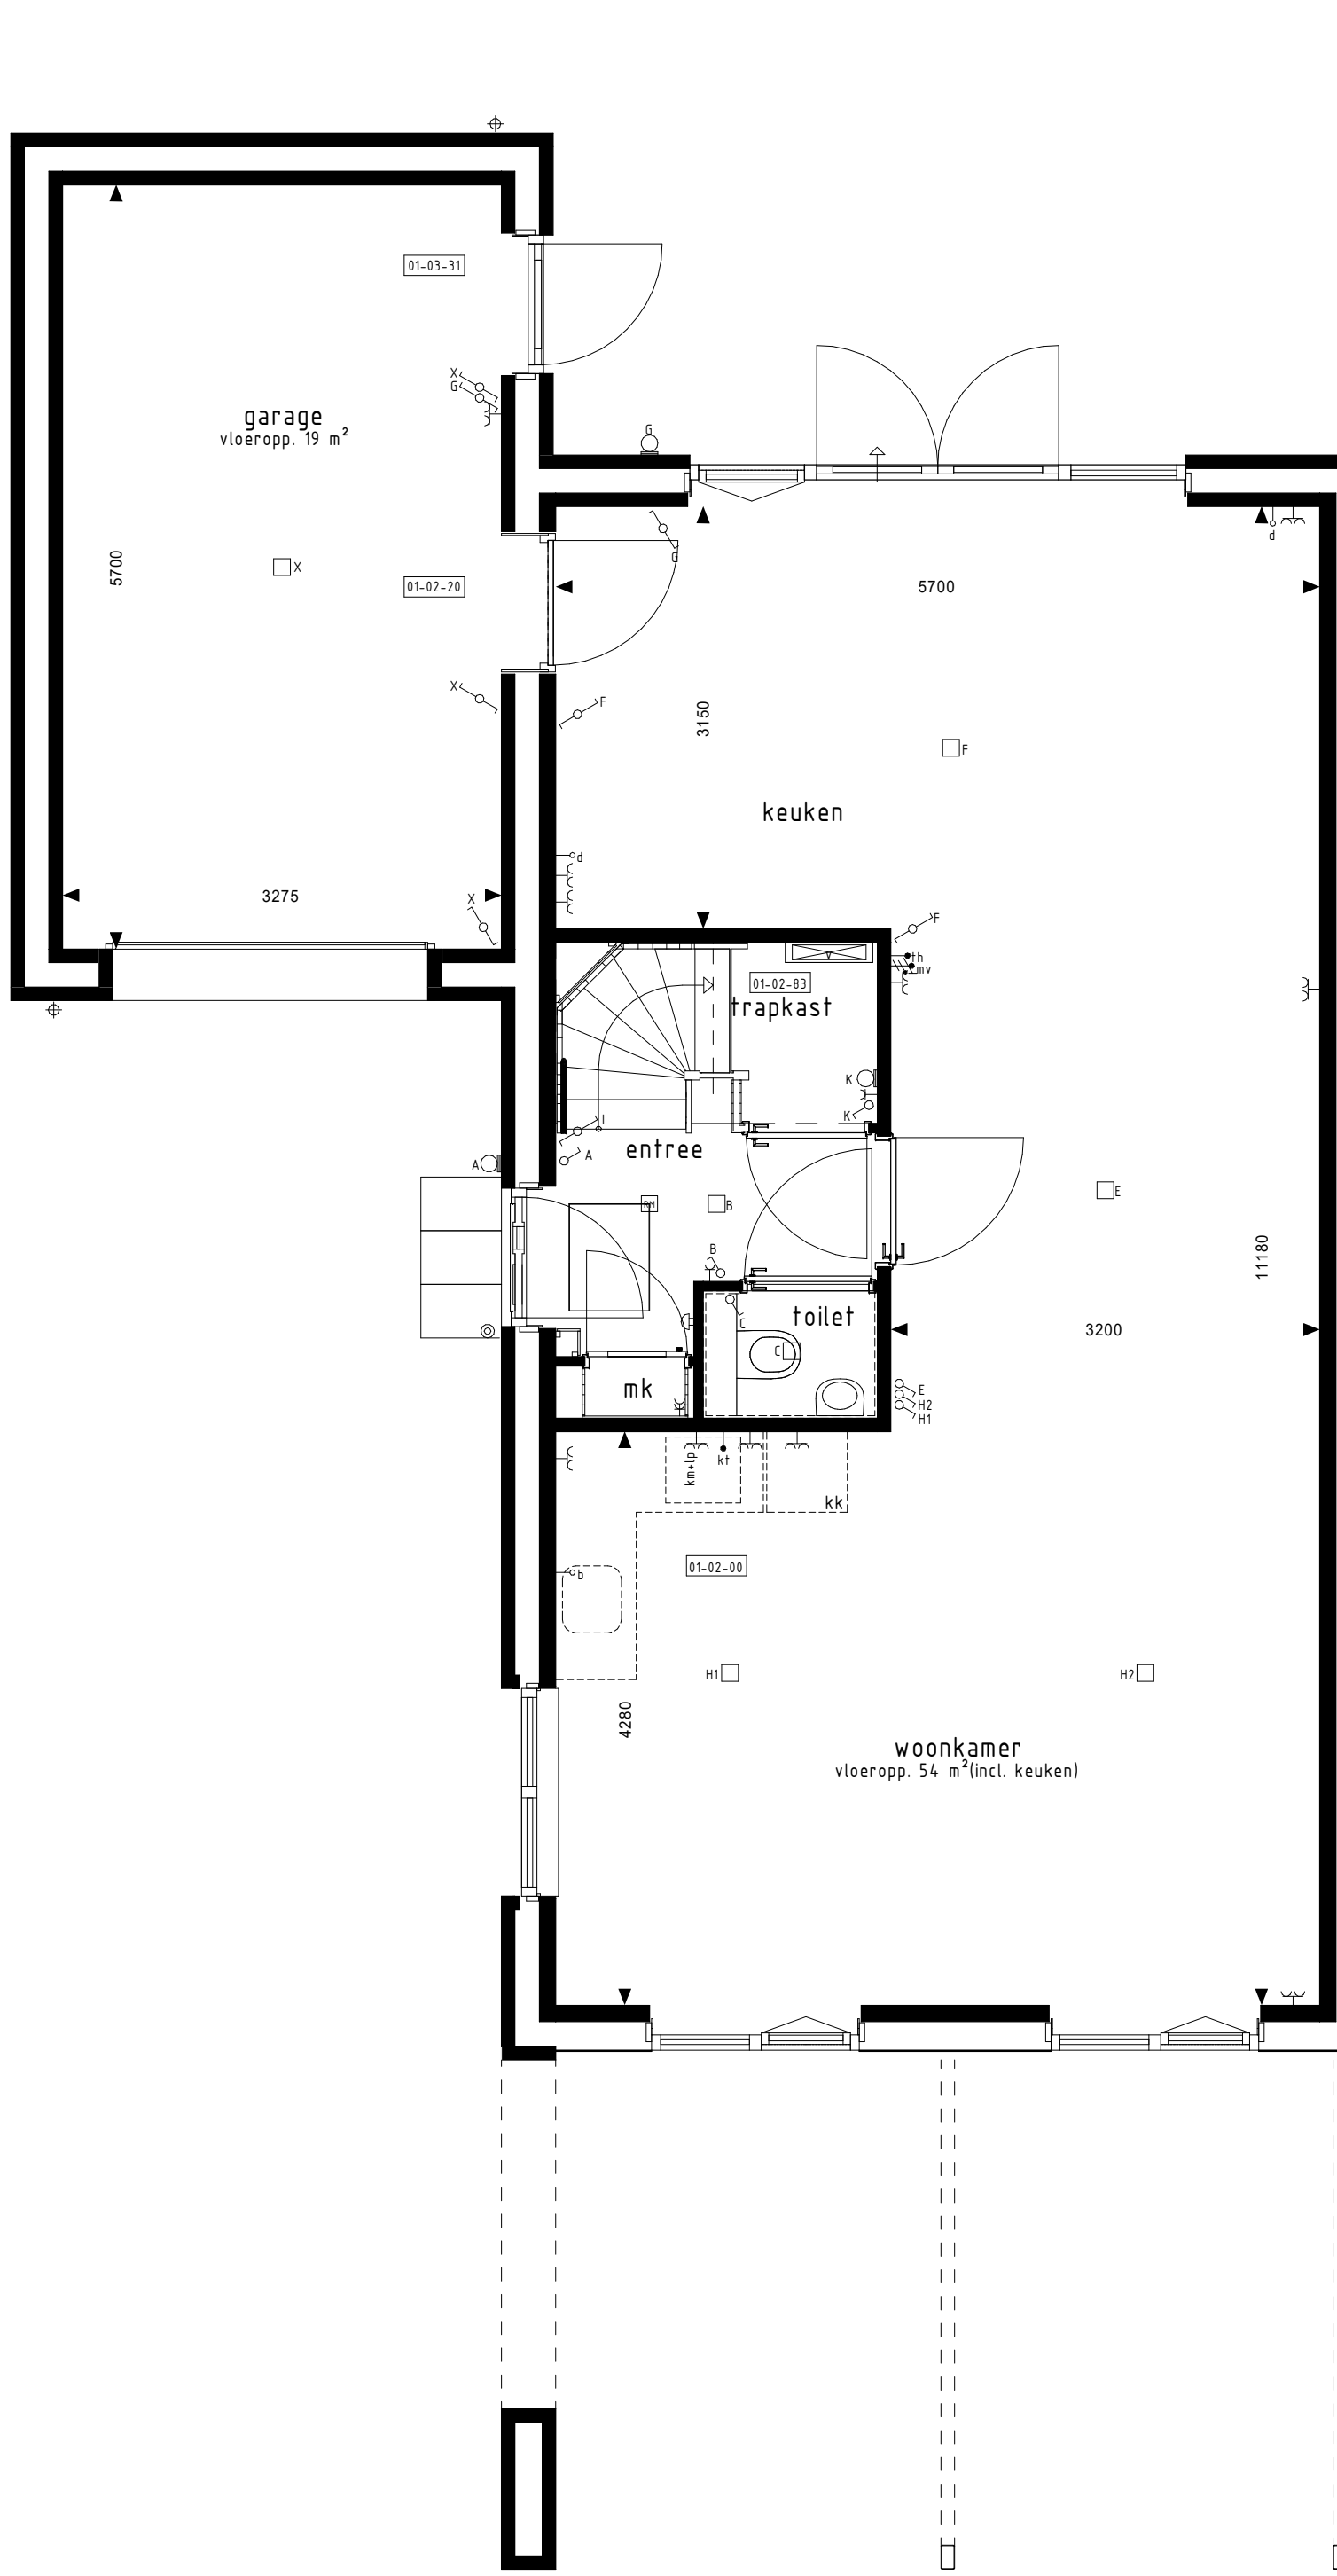


BEGANE GROND

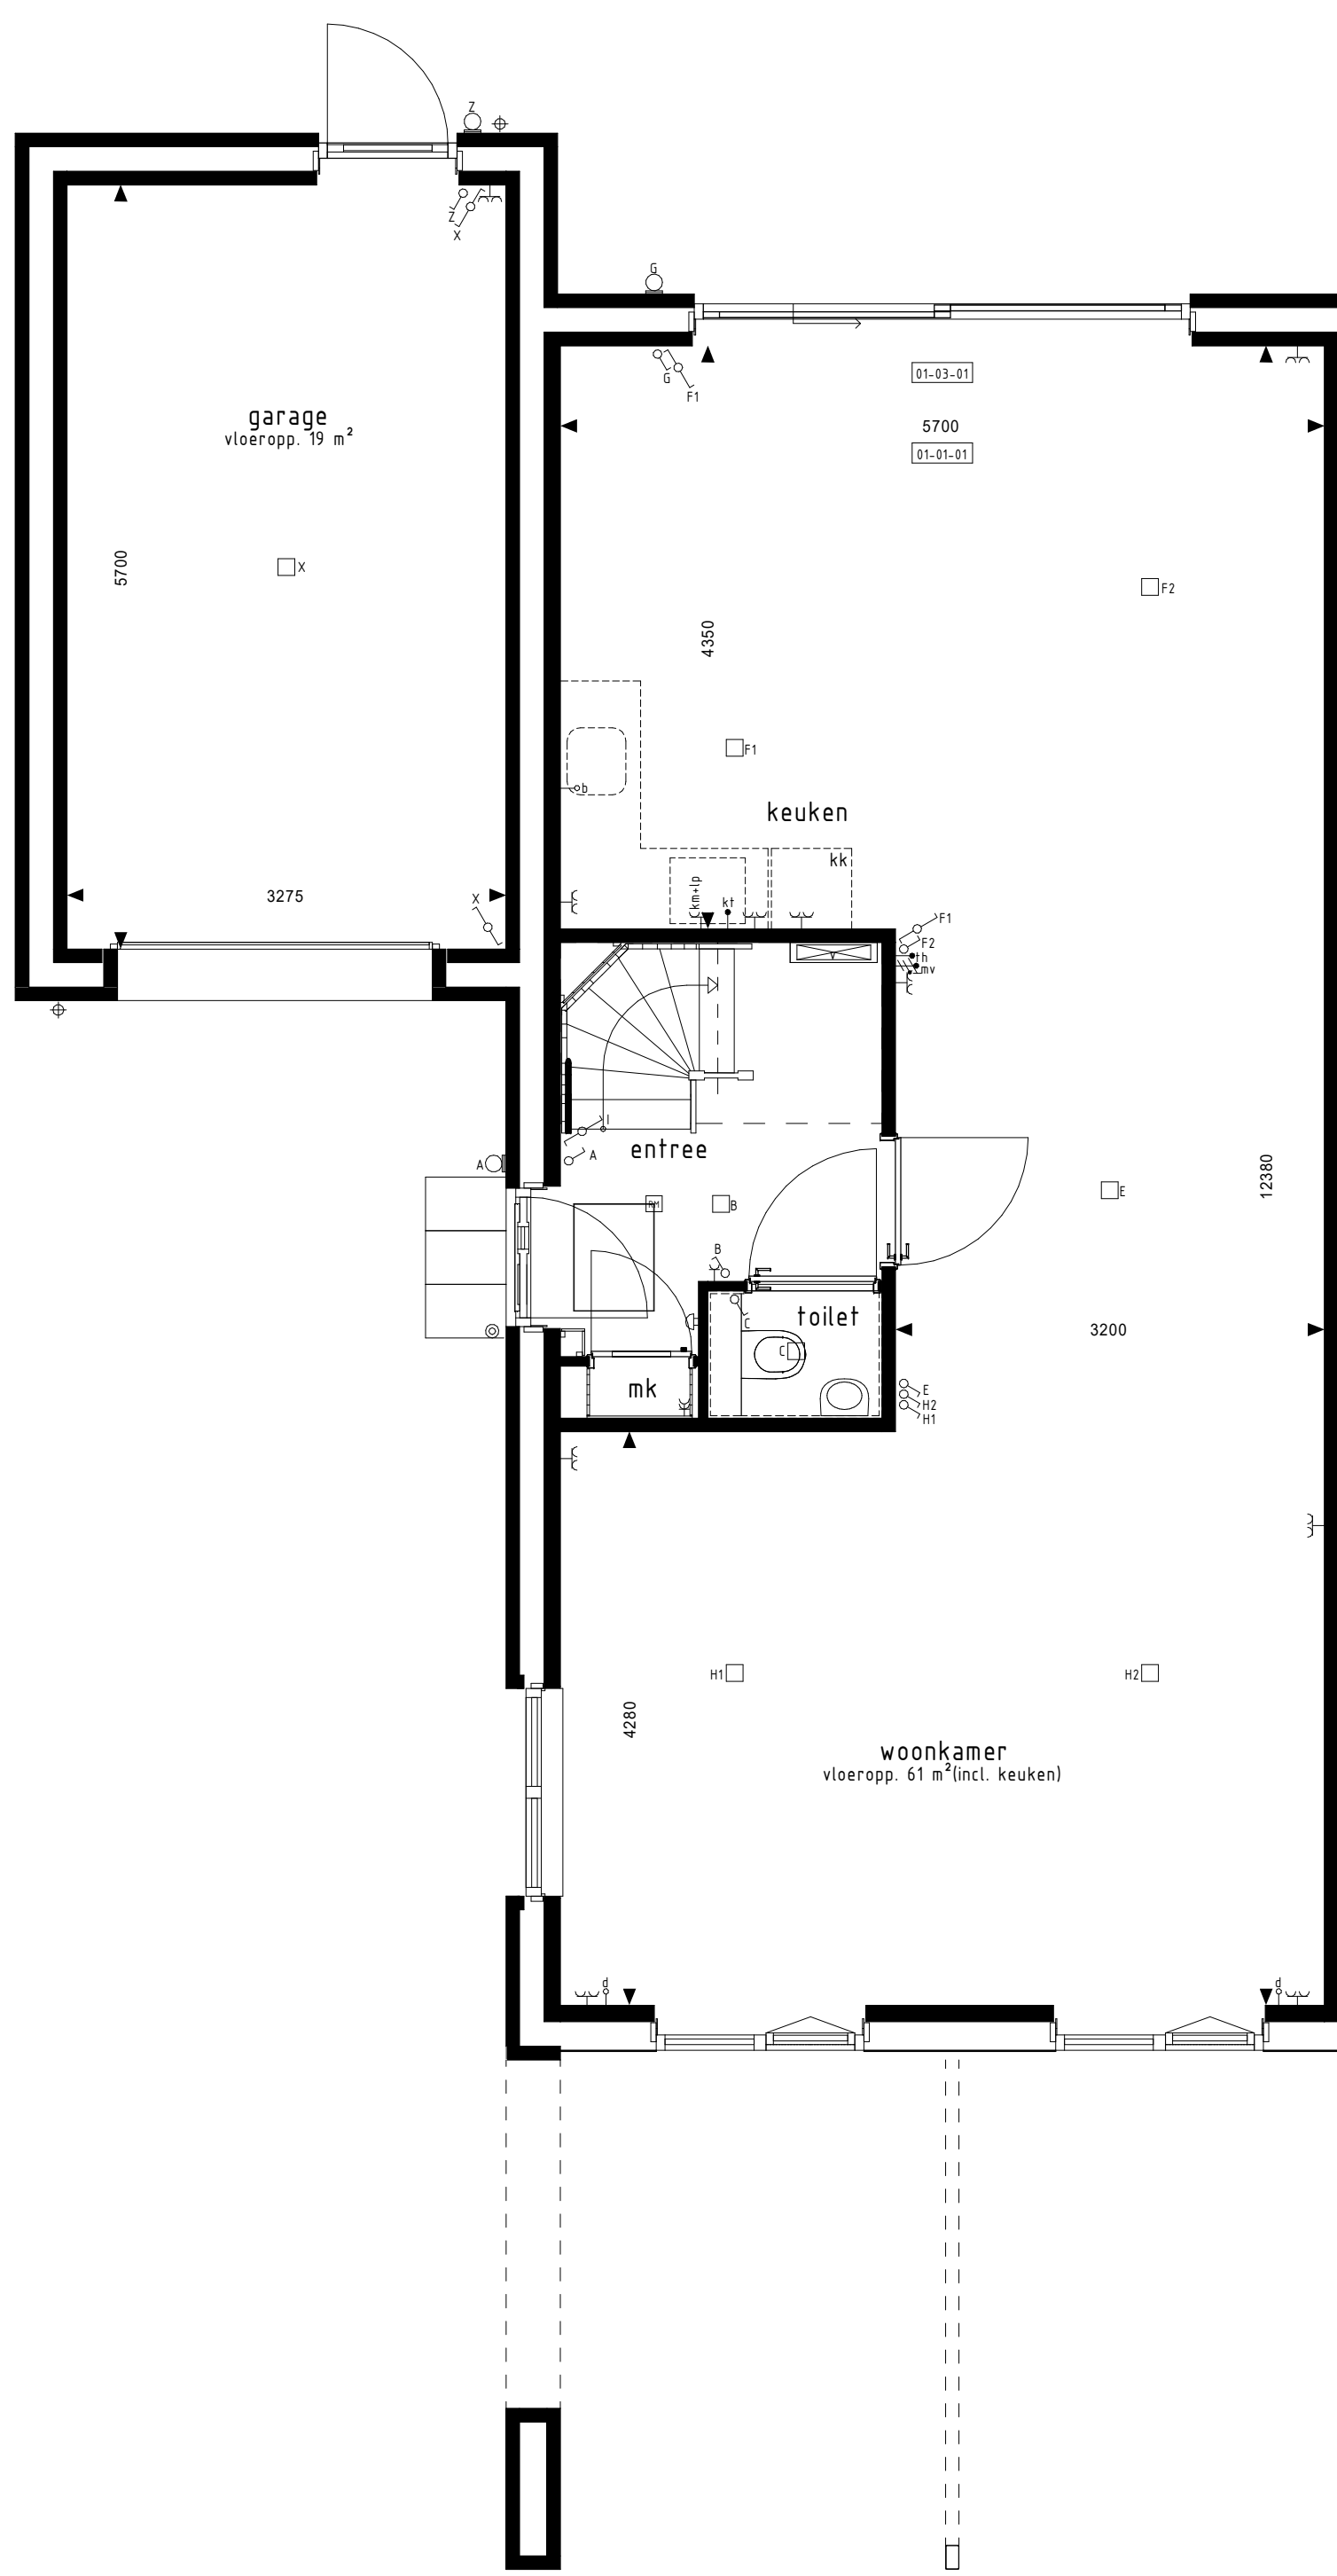


BEGANE GROND

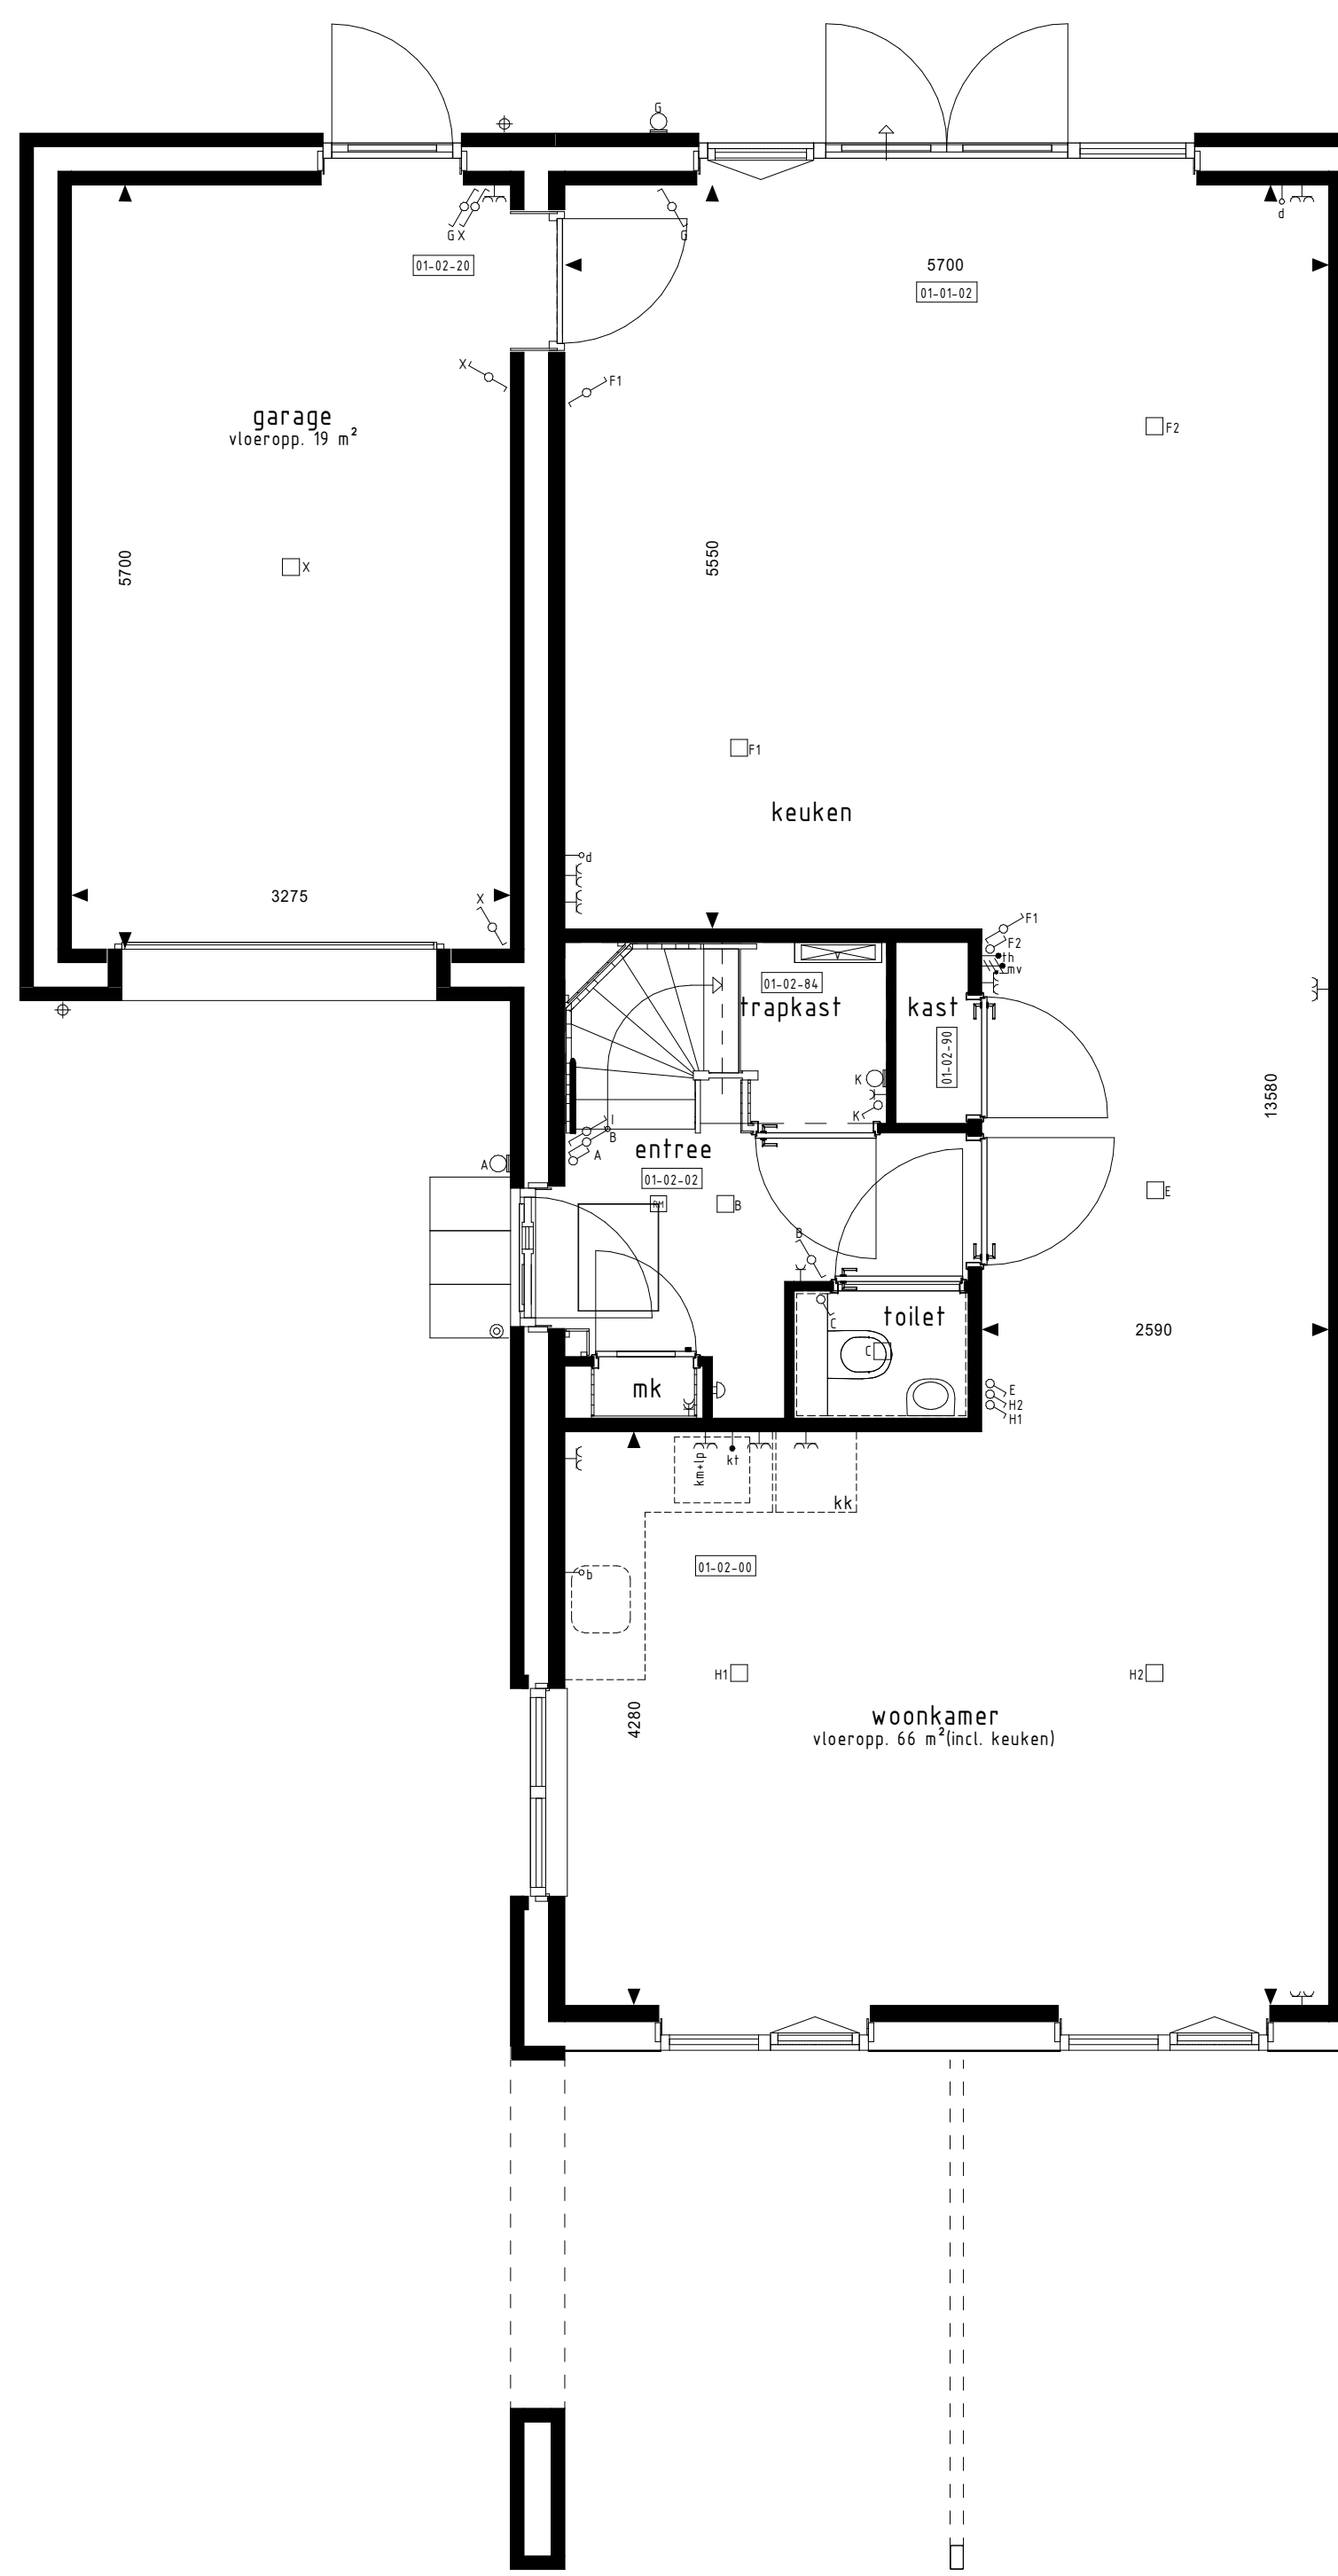


BEGANE GROND

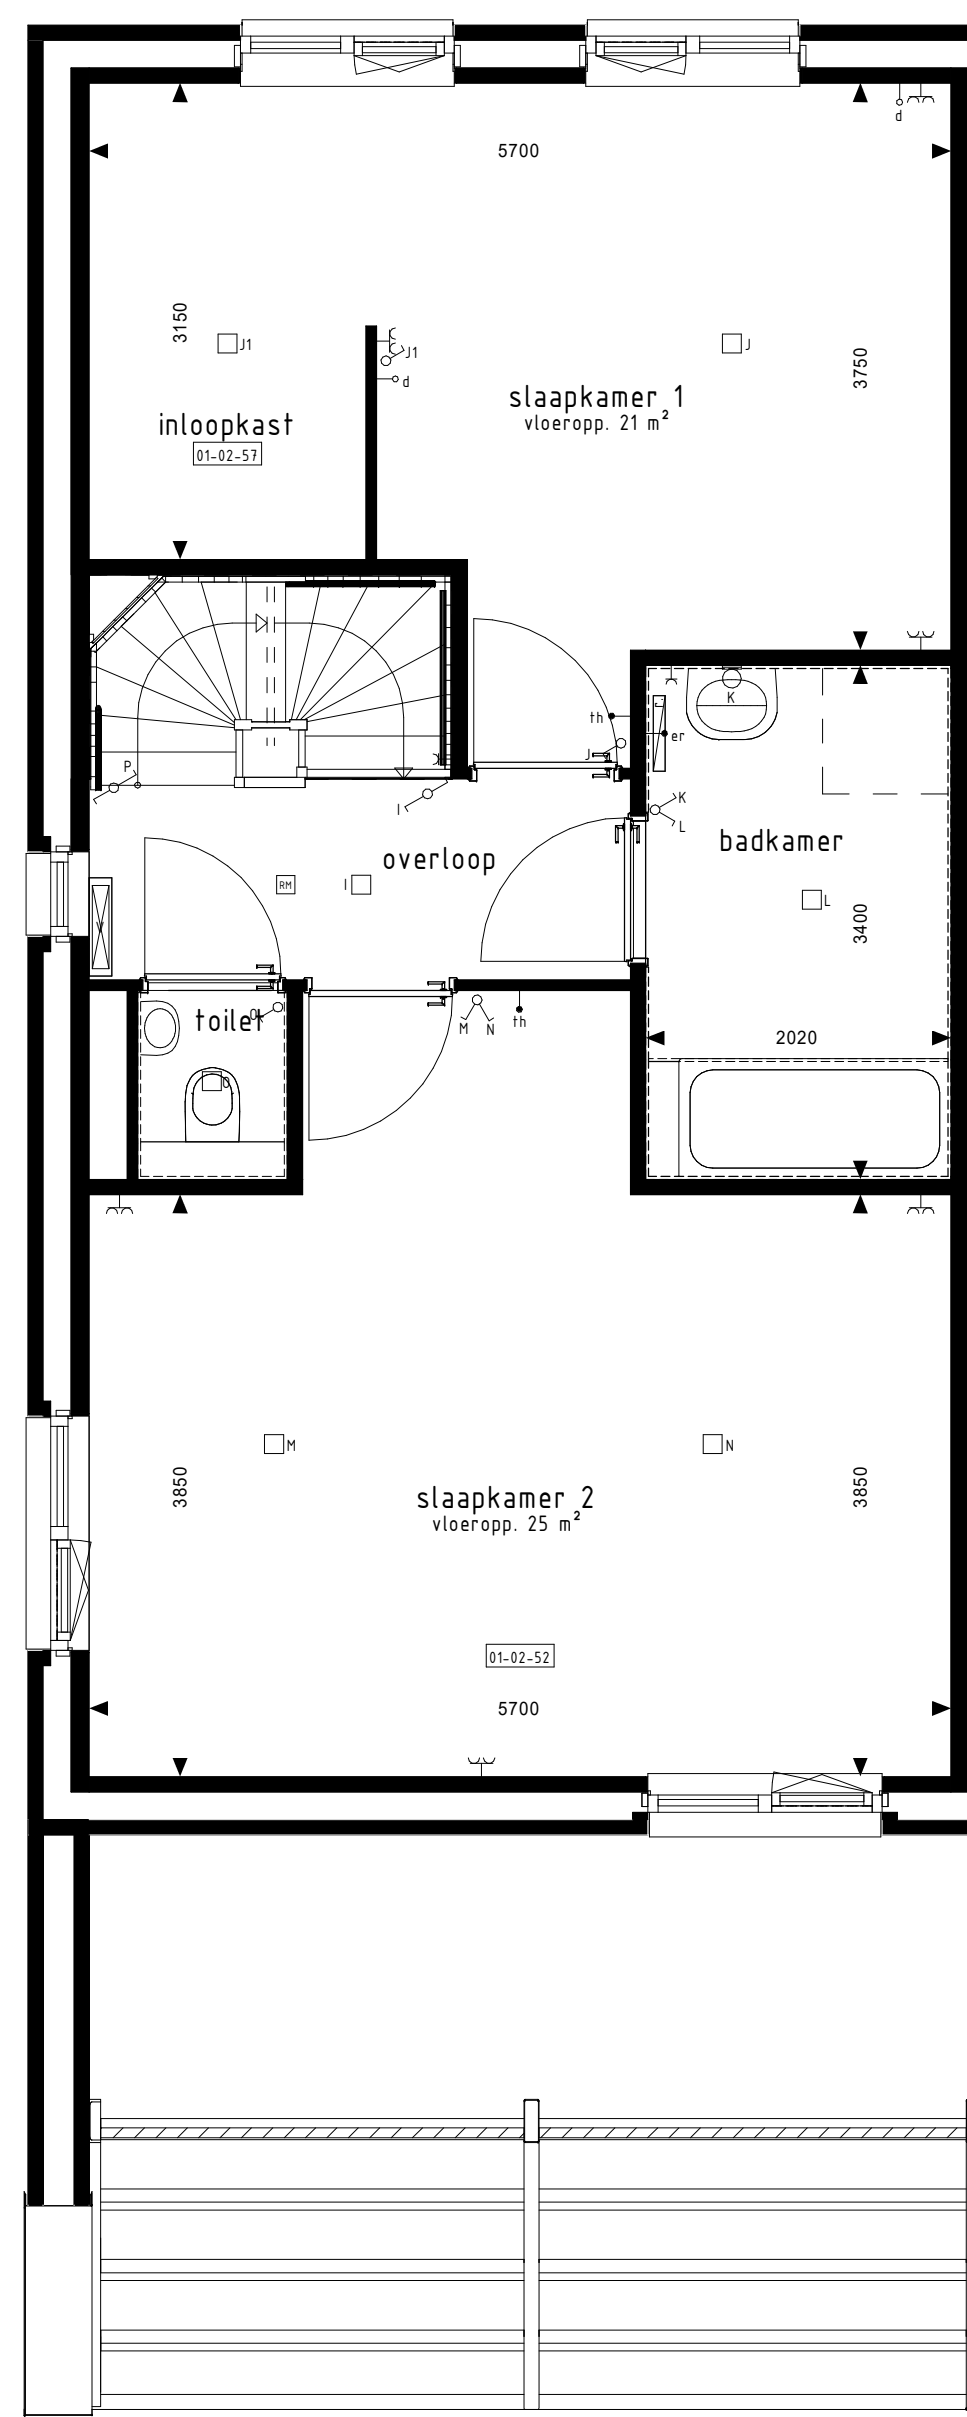


1e VERDIEPING

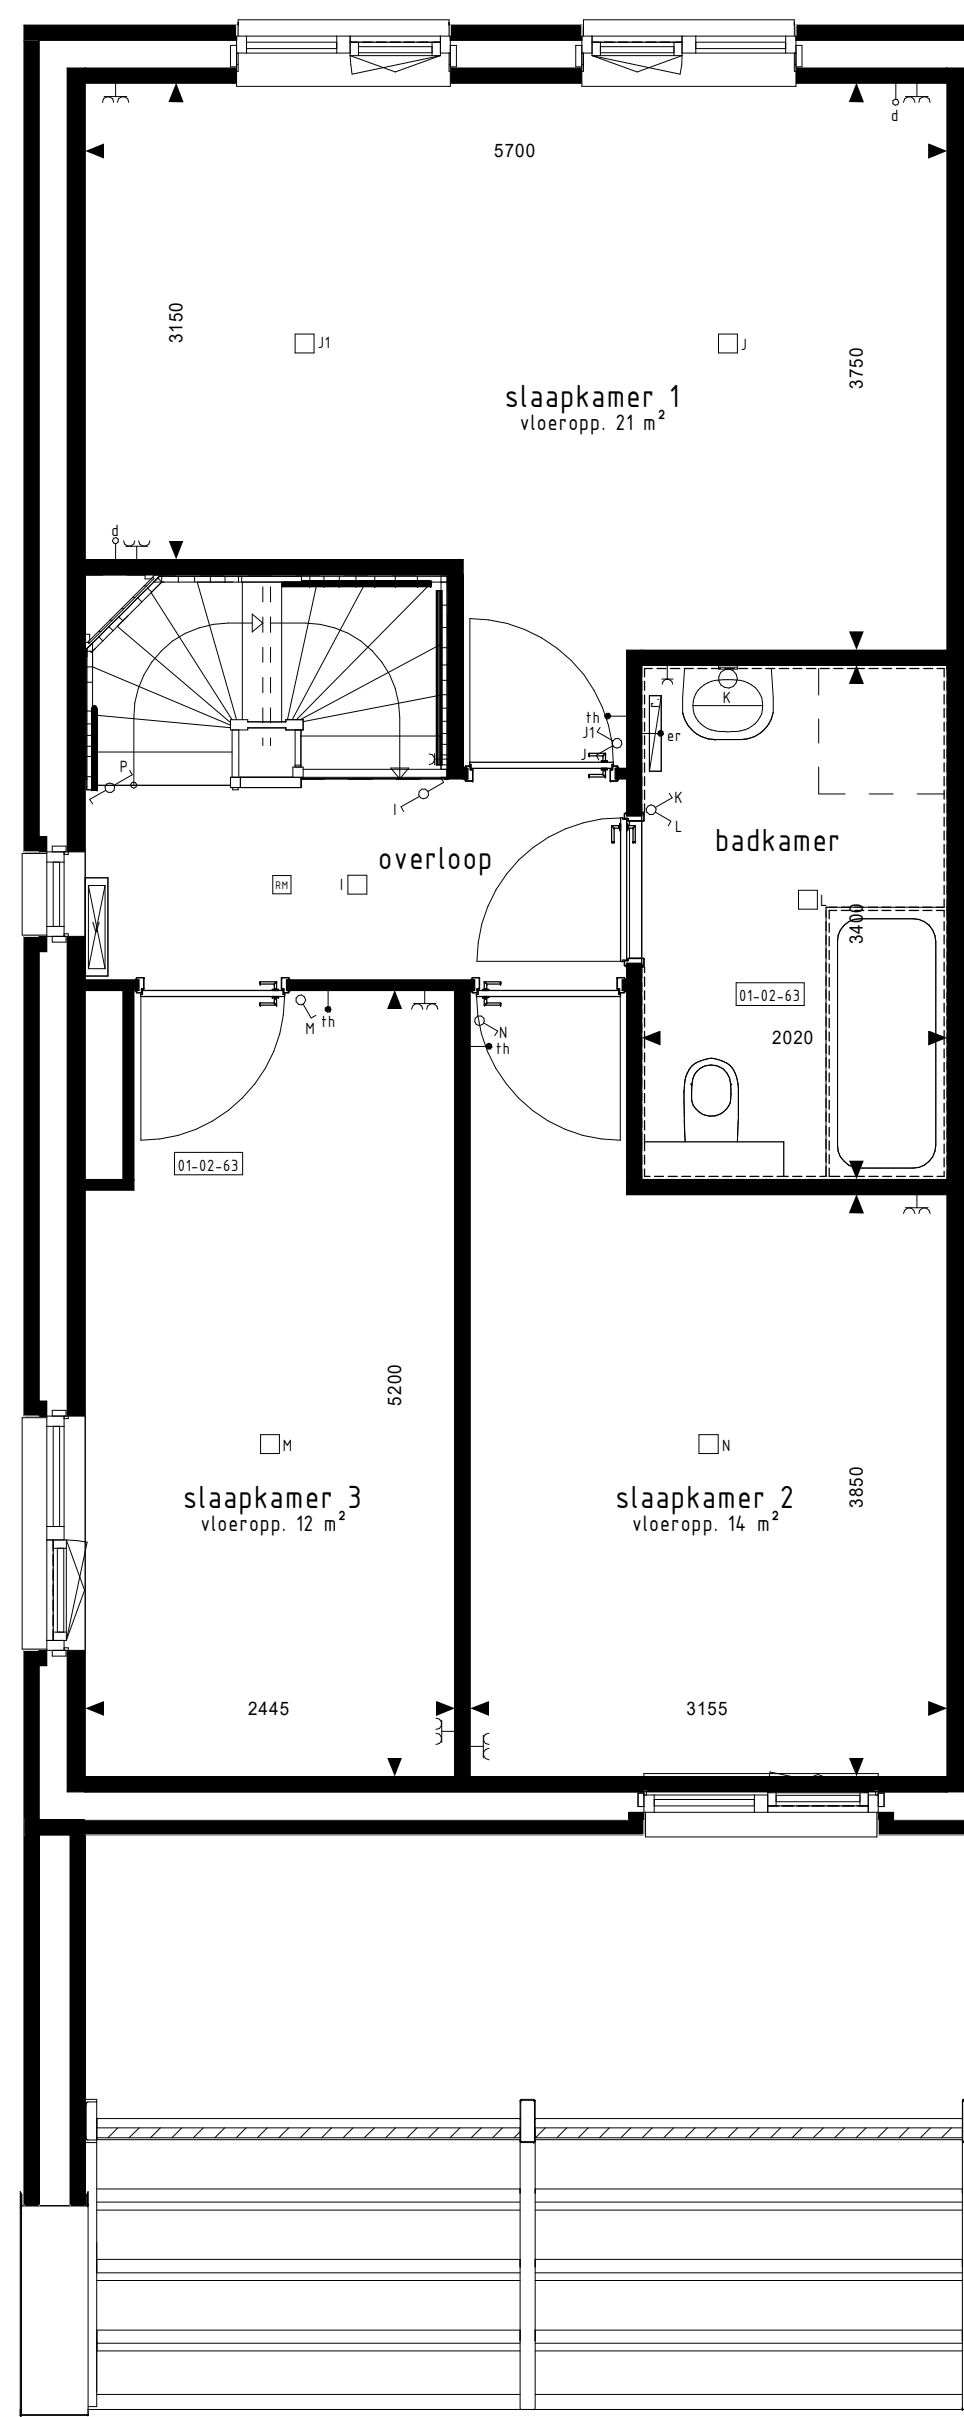


1e VERDIEPING

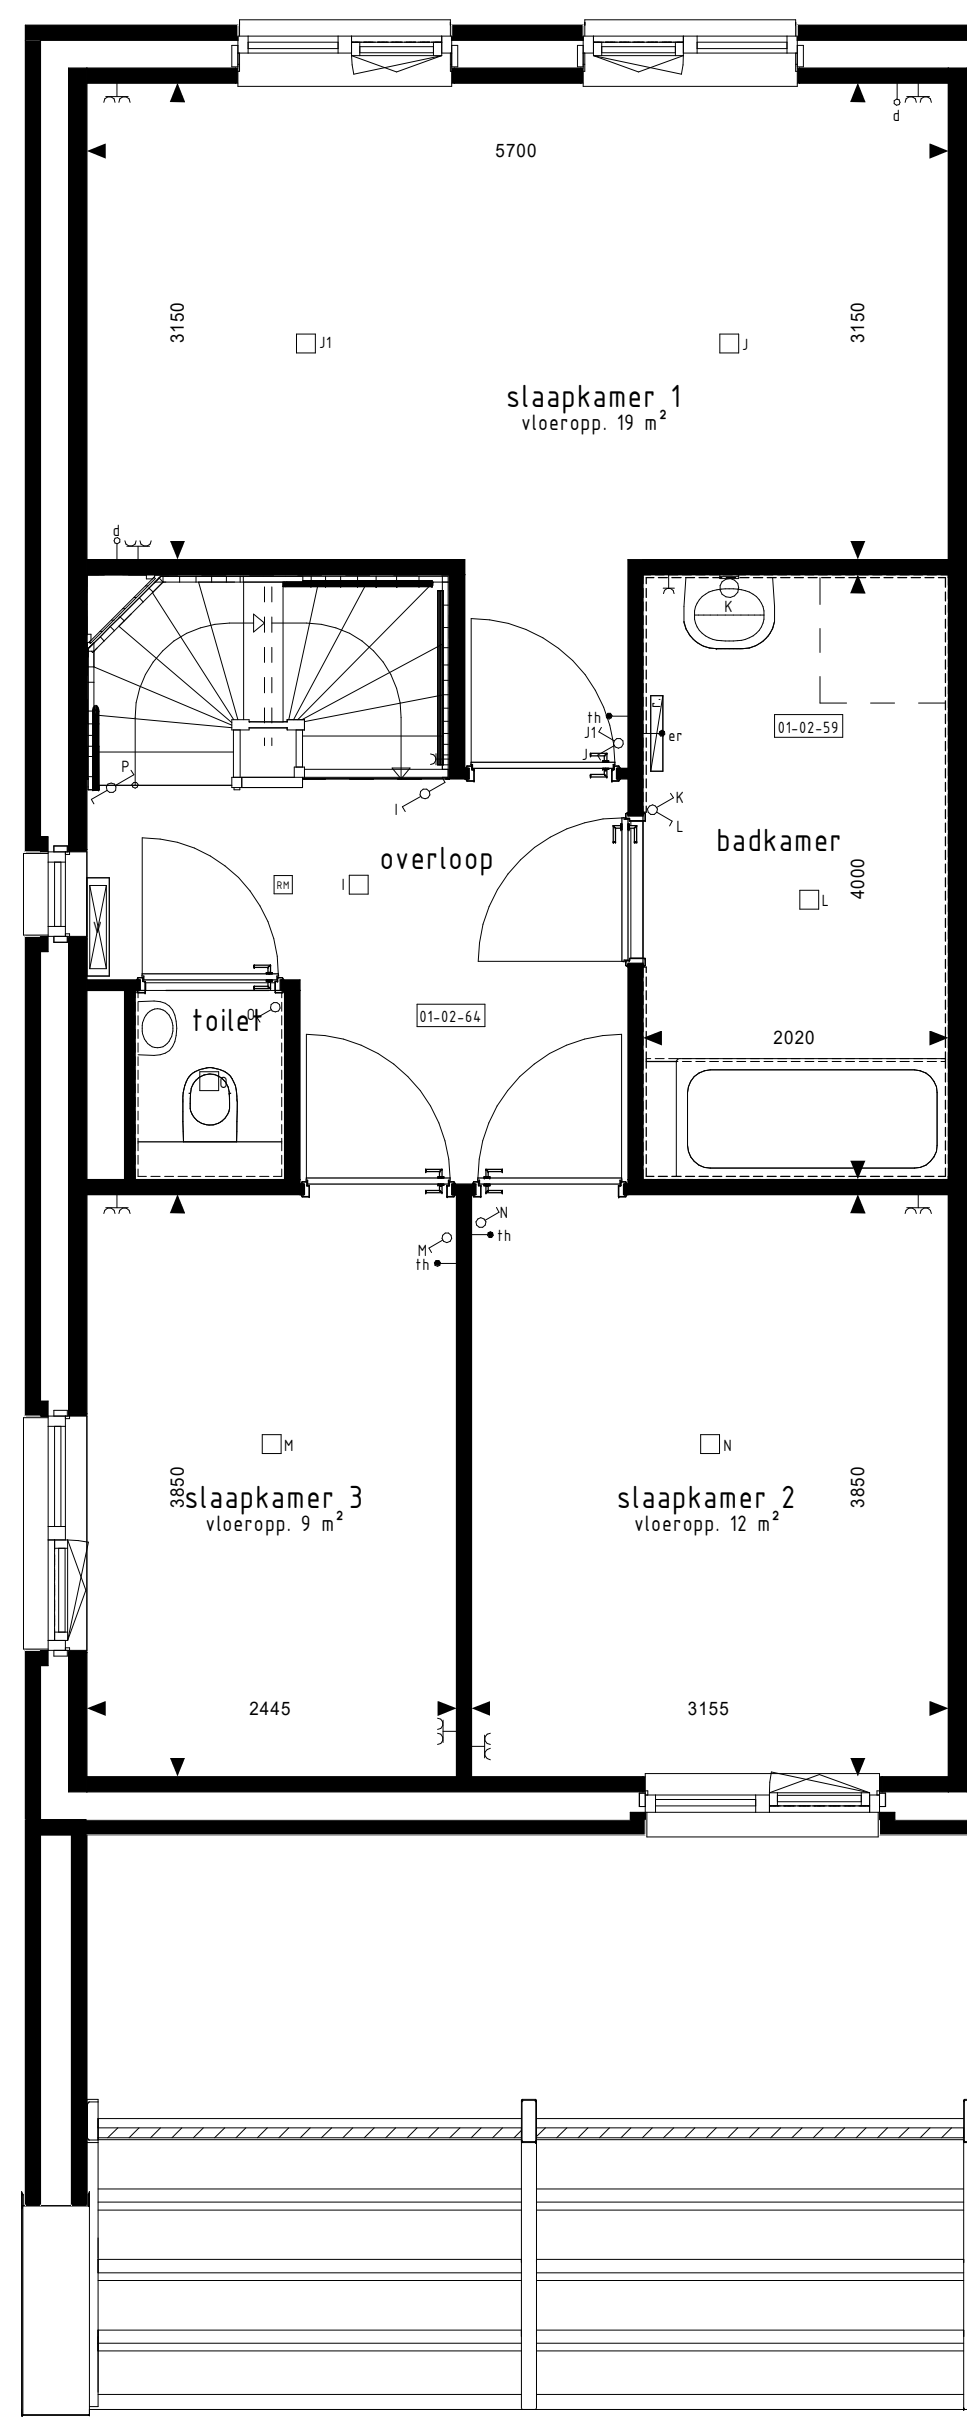


1e VERDIEPING

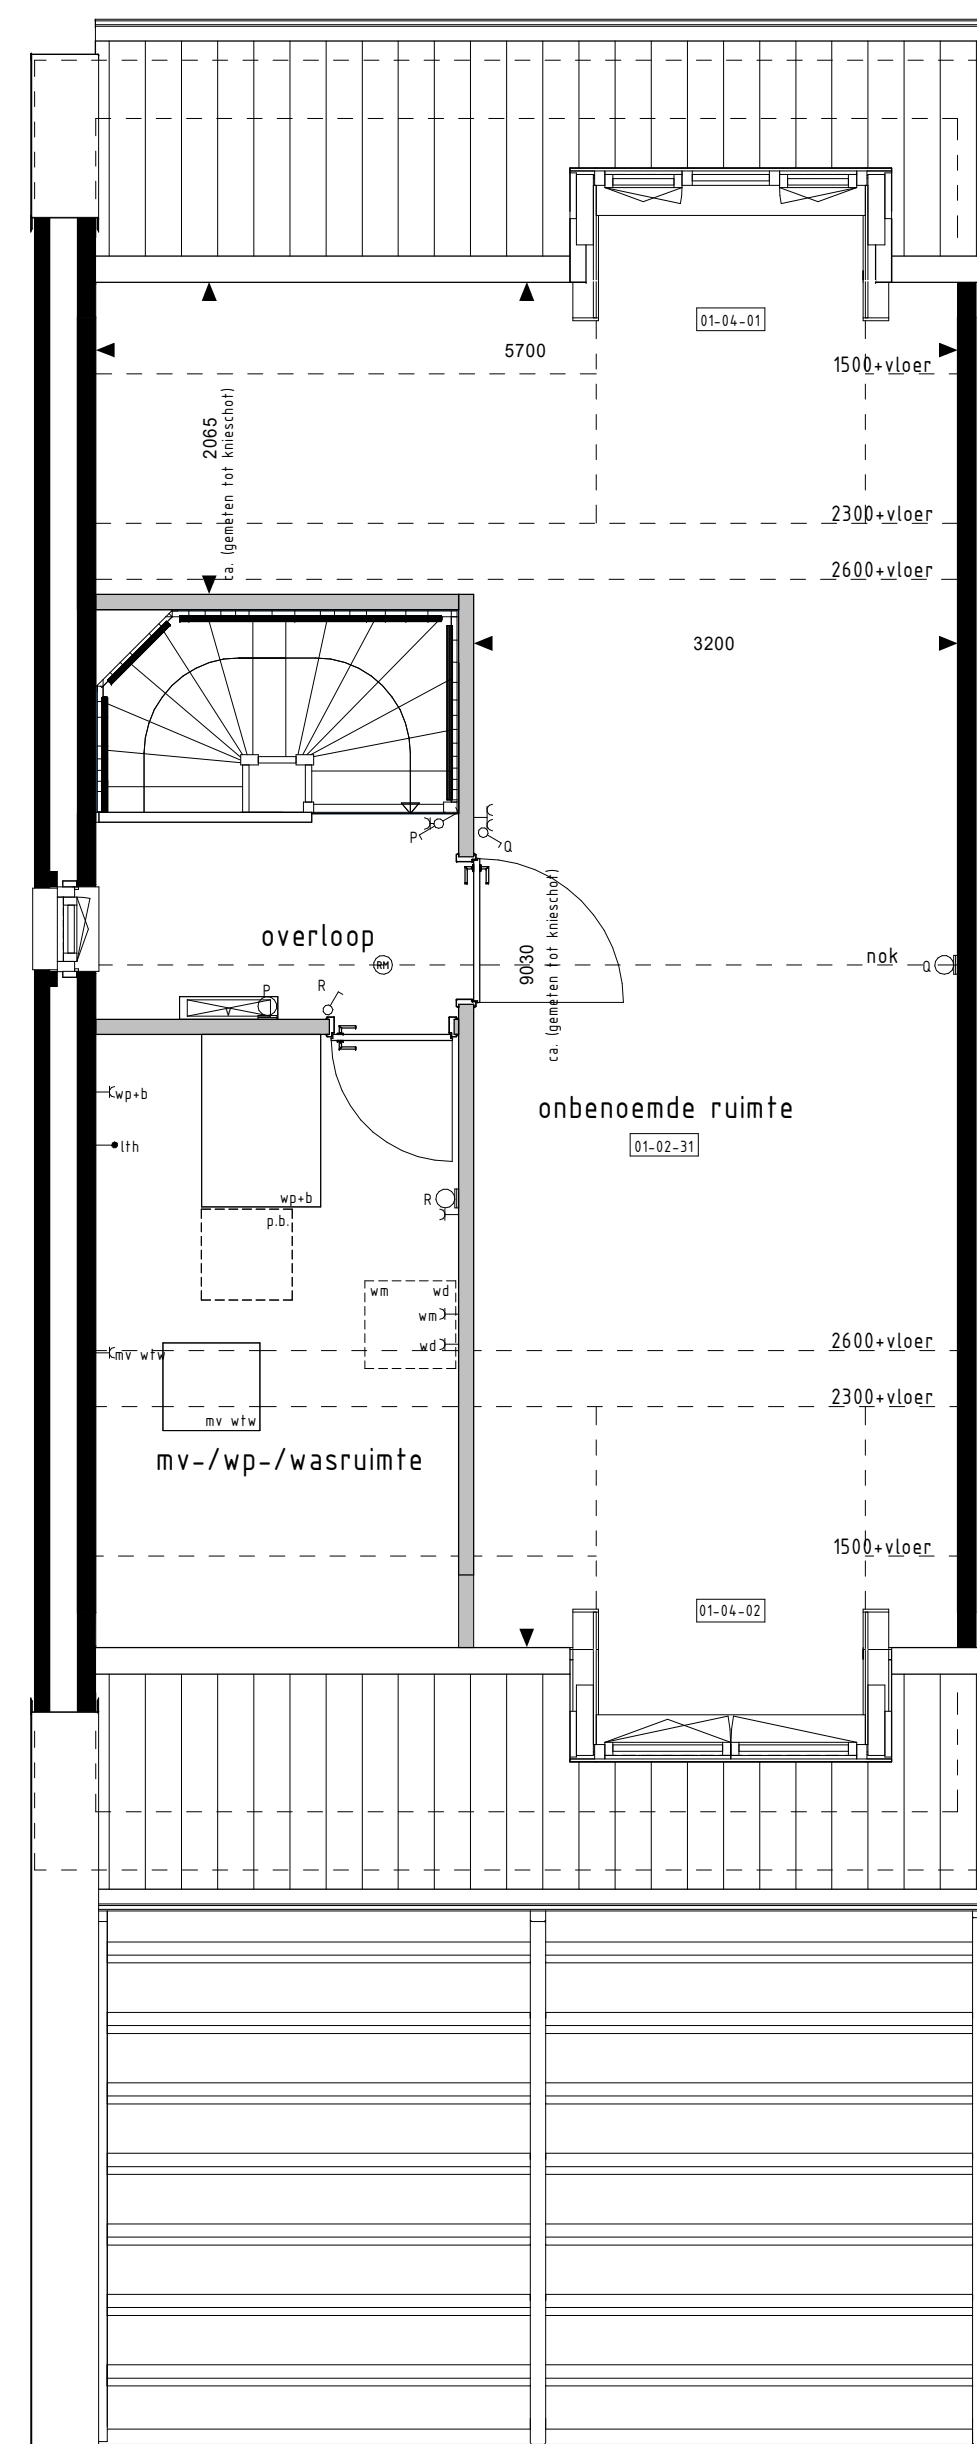


2e VERDIEPING

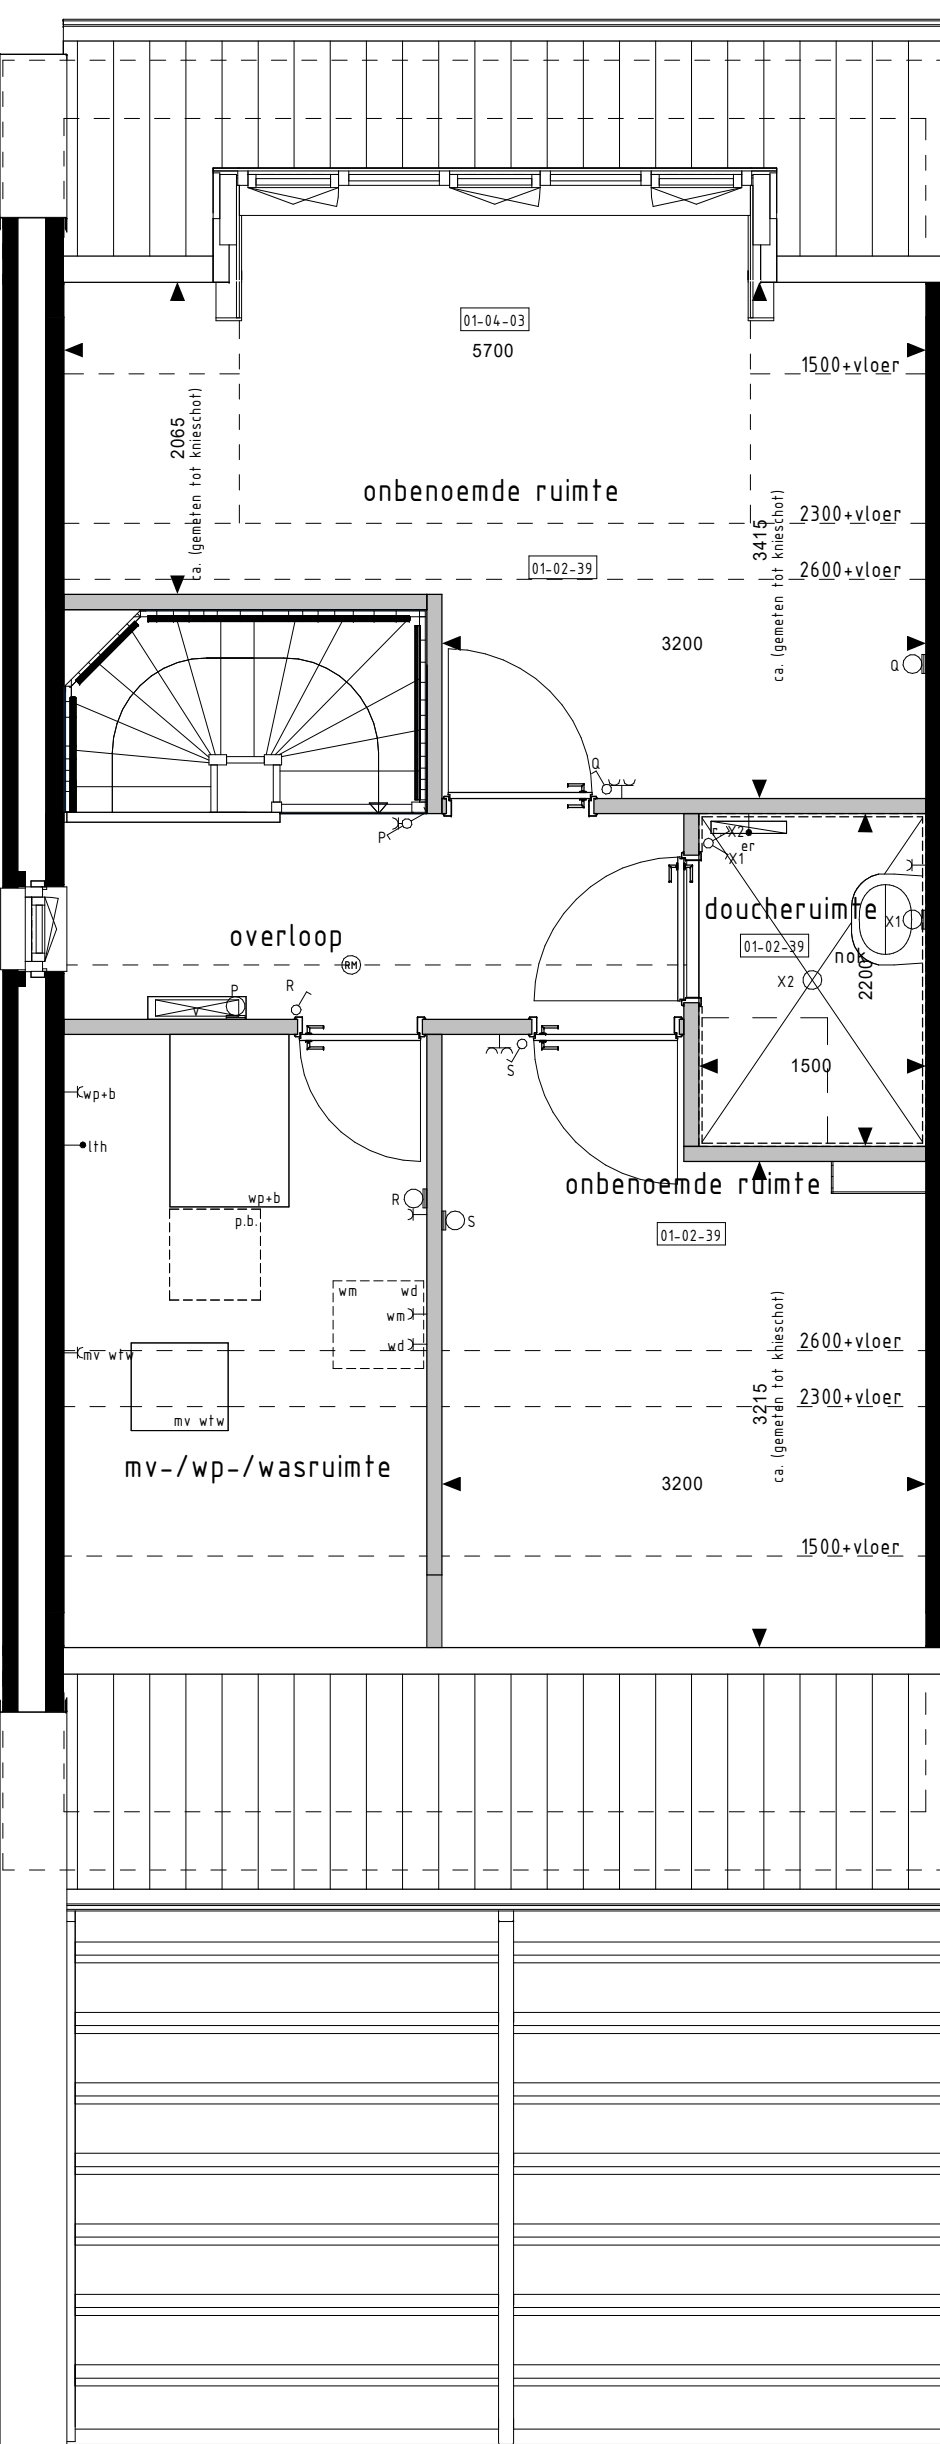

2e VERDIEPING

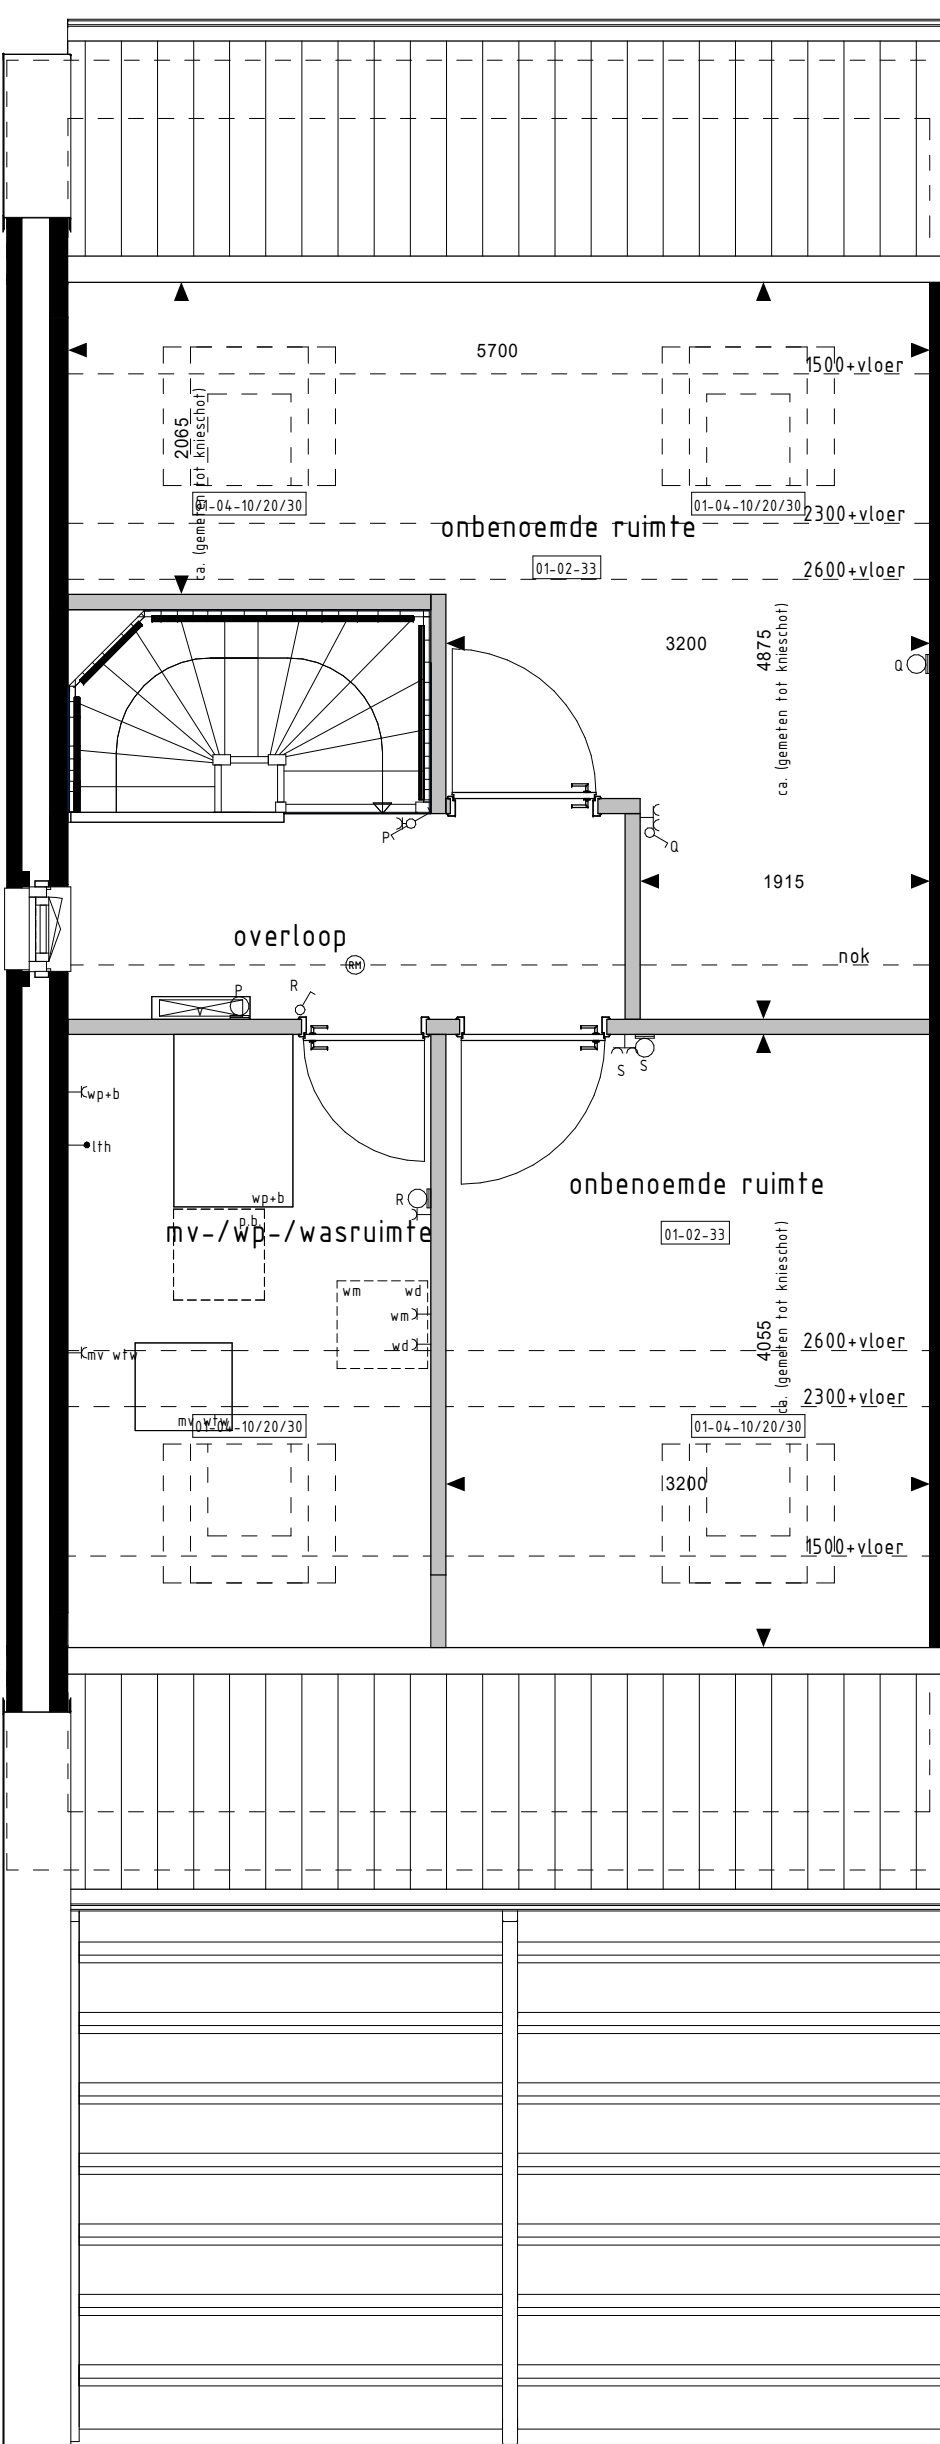

2e VERDIEPING

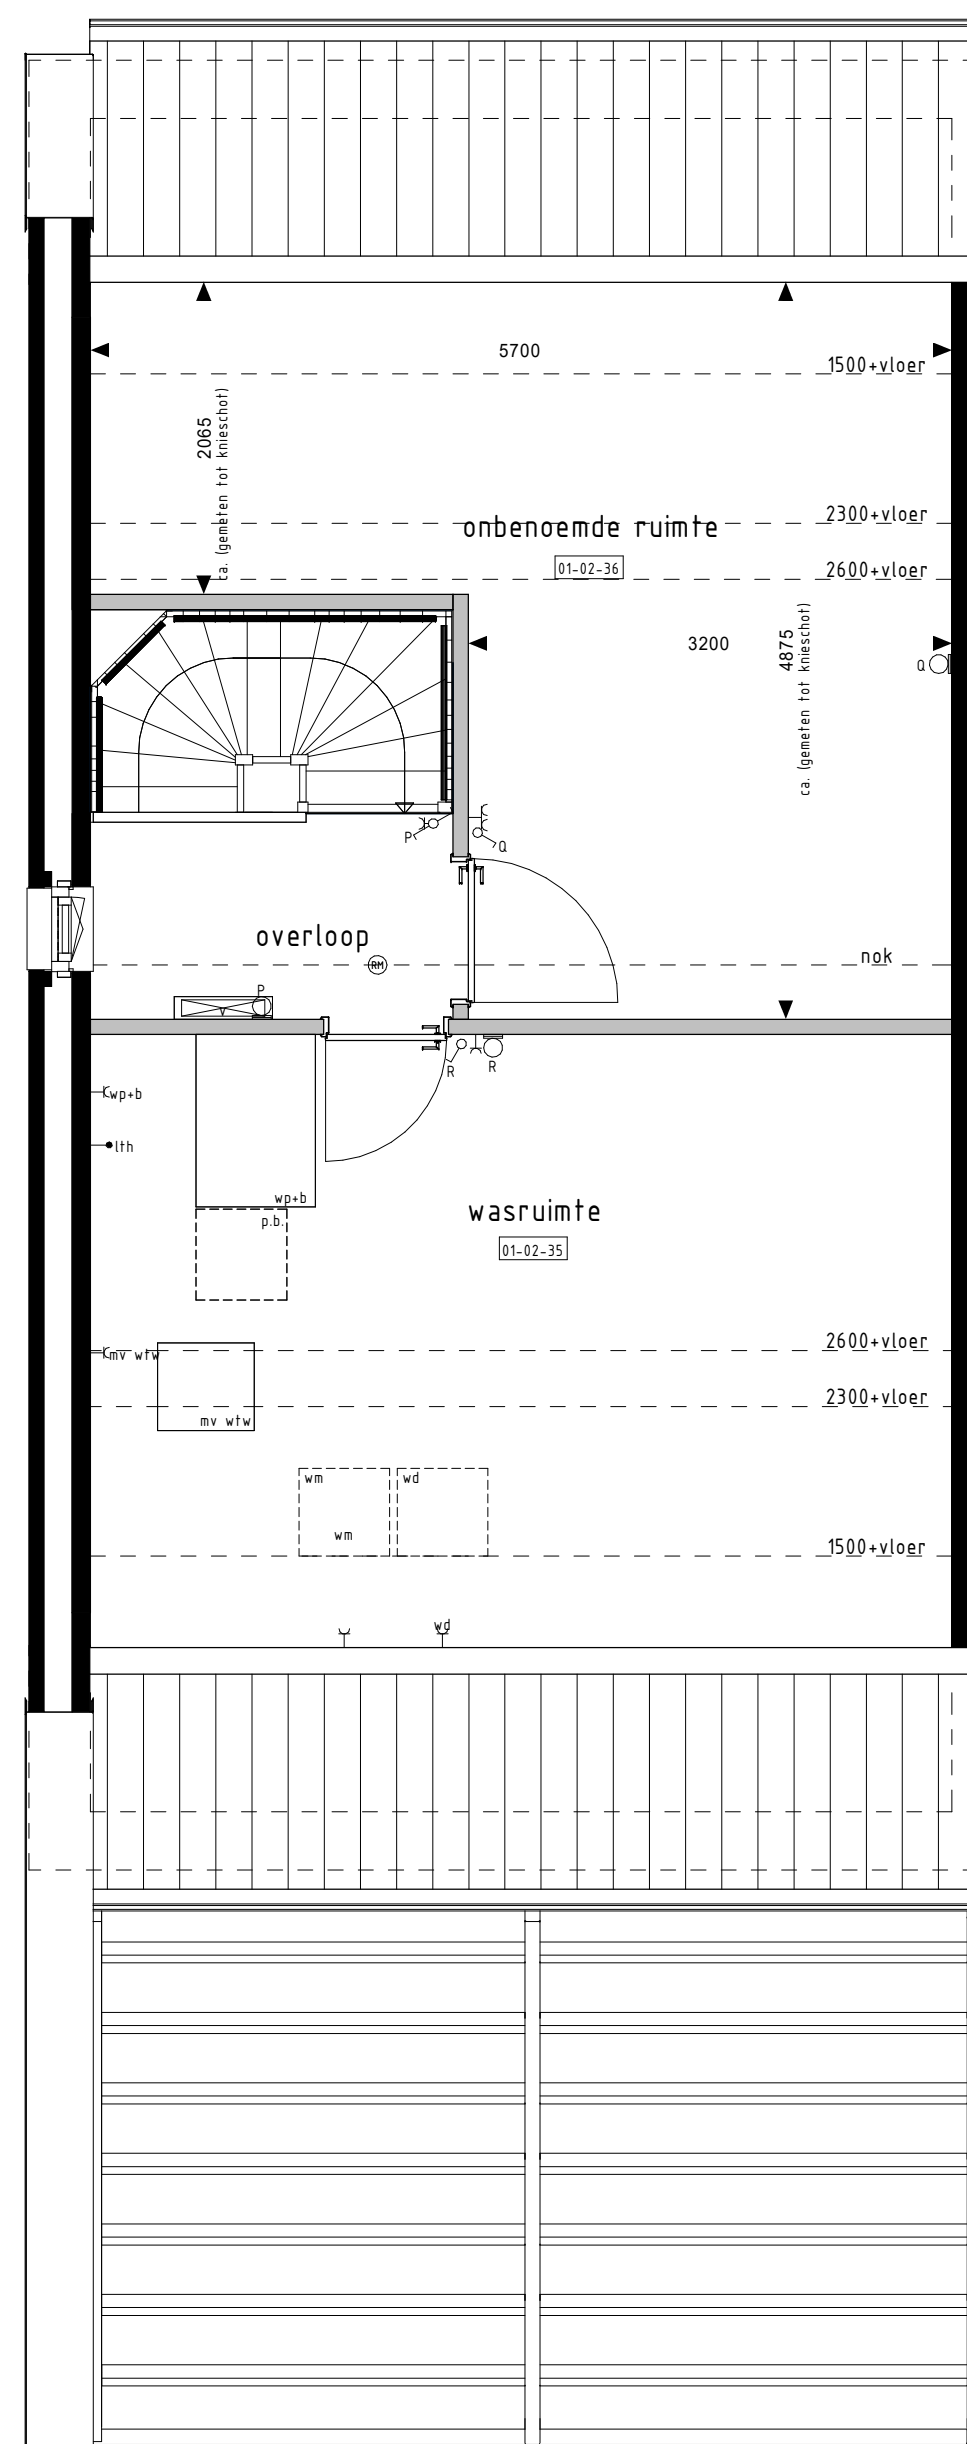

2e VERDIEPING



VOORGEVEL

ACHTERGEVEL

ACHTERGEVEL

BOUWKUNDIG RENV00

- [illegible]

De op deze tekening getoonde woning, inclusief opties, kan een gespiegelde versie van uw woning betreffen.	☐ geaard wandcontactdoos enkel ☐ geaard wandcontactdoos dubbel optouw ☒ geaard wandcontactdoos dubbel volledig inbouw ☐ schakelaar ☐ deurbel ☒ aansluitpunt data/telefoon/televisie (luxe)
Alle opties worden getoond a.d.v. de gevels en plattegronden van bwr. 565. De opties zijn echter ook van toepassing voor de overige bouwnummers met eventuele afwijkende gevel en/of plattegronden.	

RENV001 OPTIES - TKn2-2

[illegible]

Opties: Gevelaanzichten en plattegronden.

Woningtype:
O.

Brabant op z'n best

PROJECT : Veghel, Brabant op z'n Best, fase 5b.

BOUWNRS : 505 en 506

SCHAAL : zie tekening

DATUM : 08-03-2024

TEKENINGNR	: VKF29
------------	---------

