
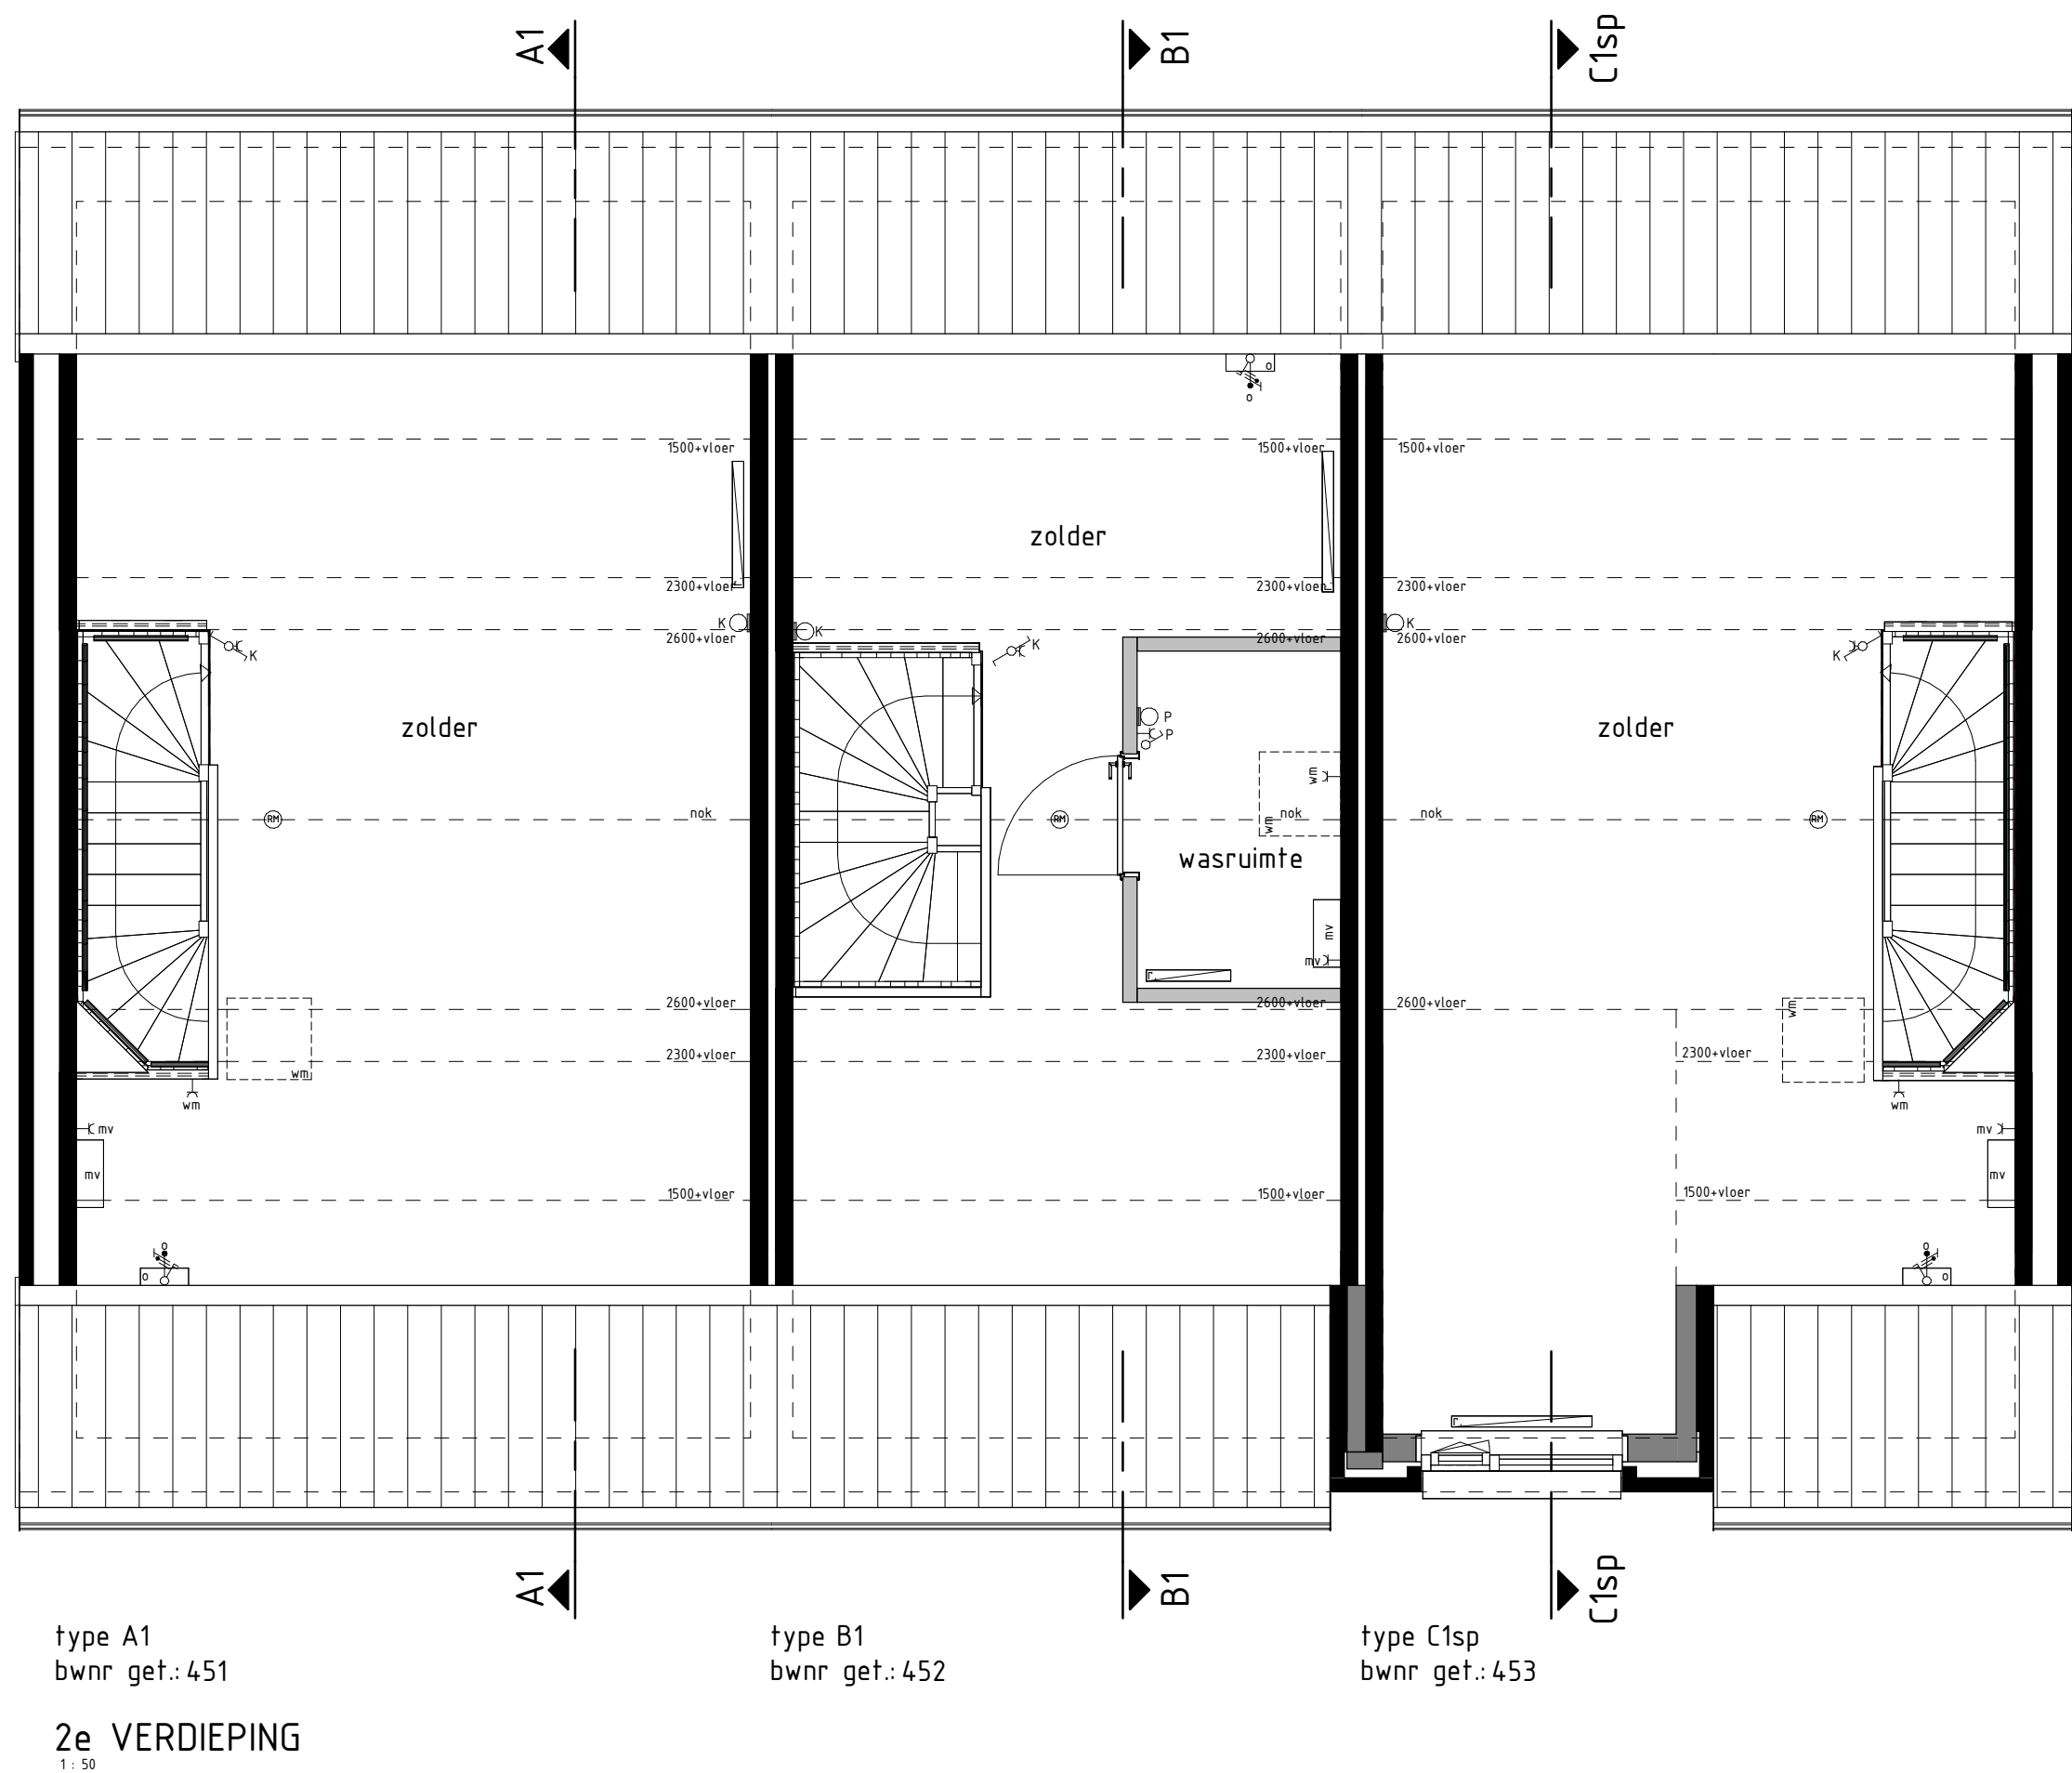
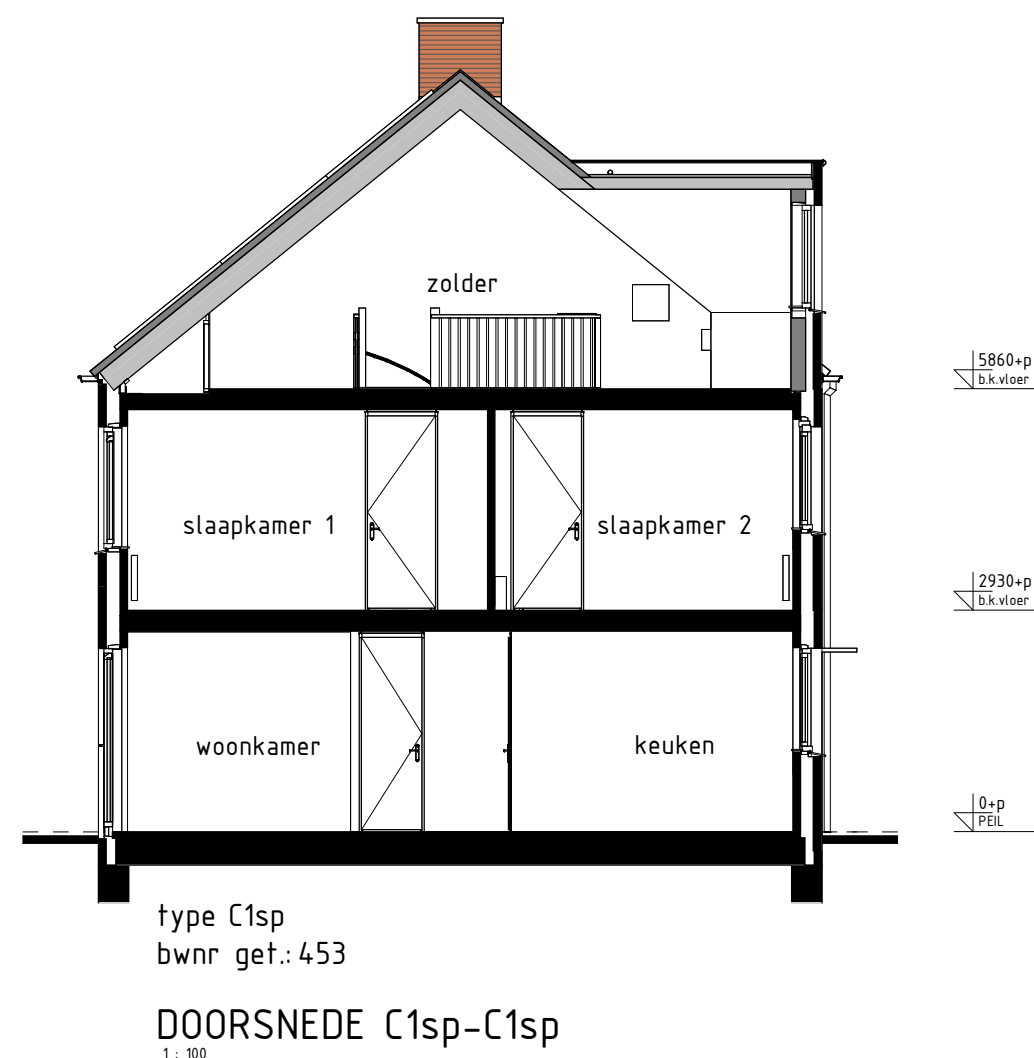
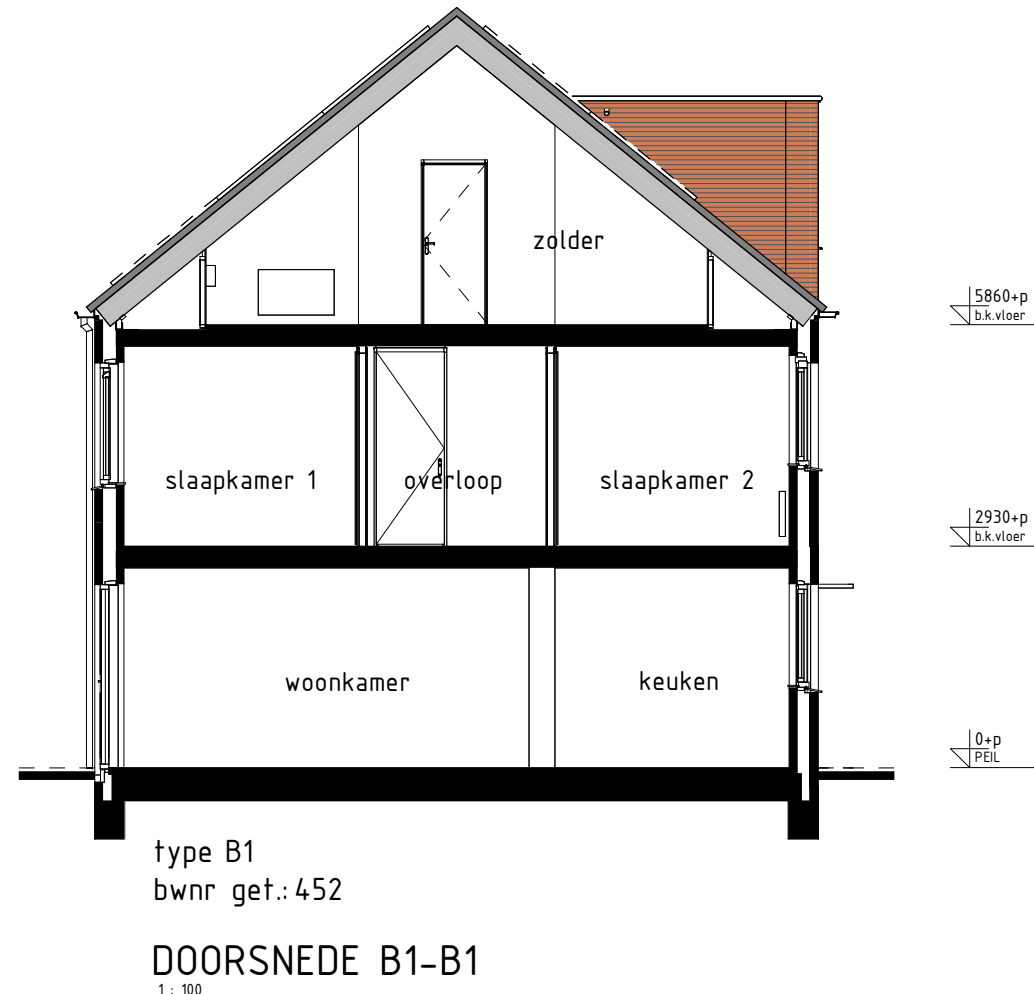
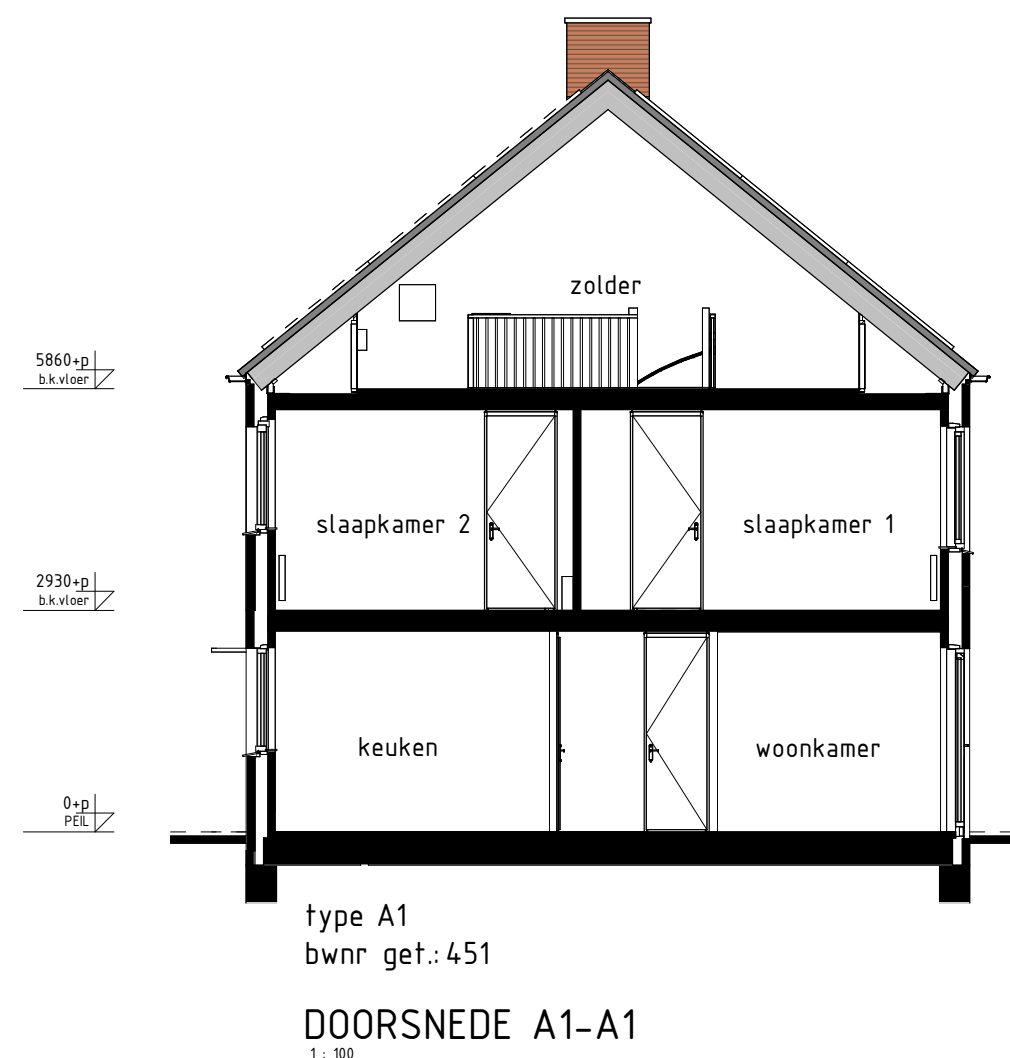
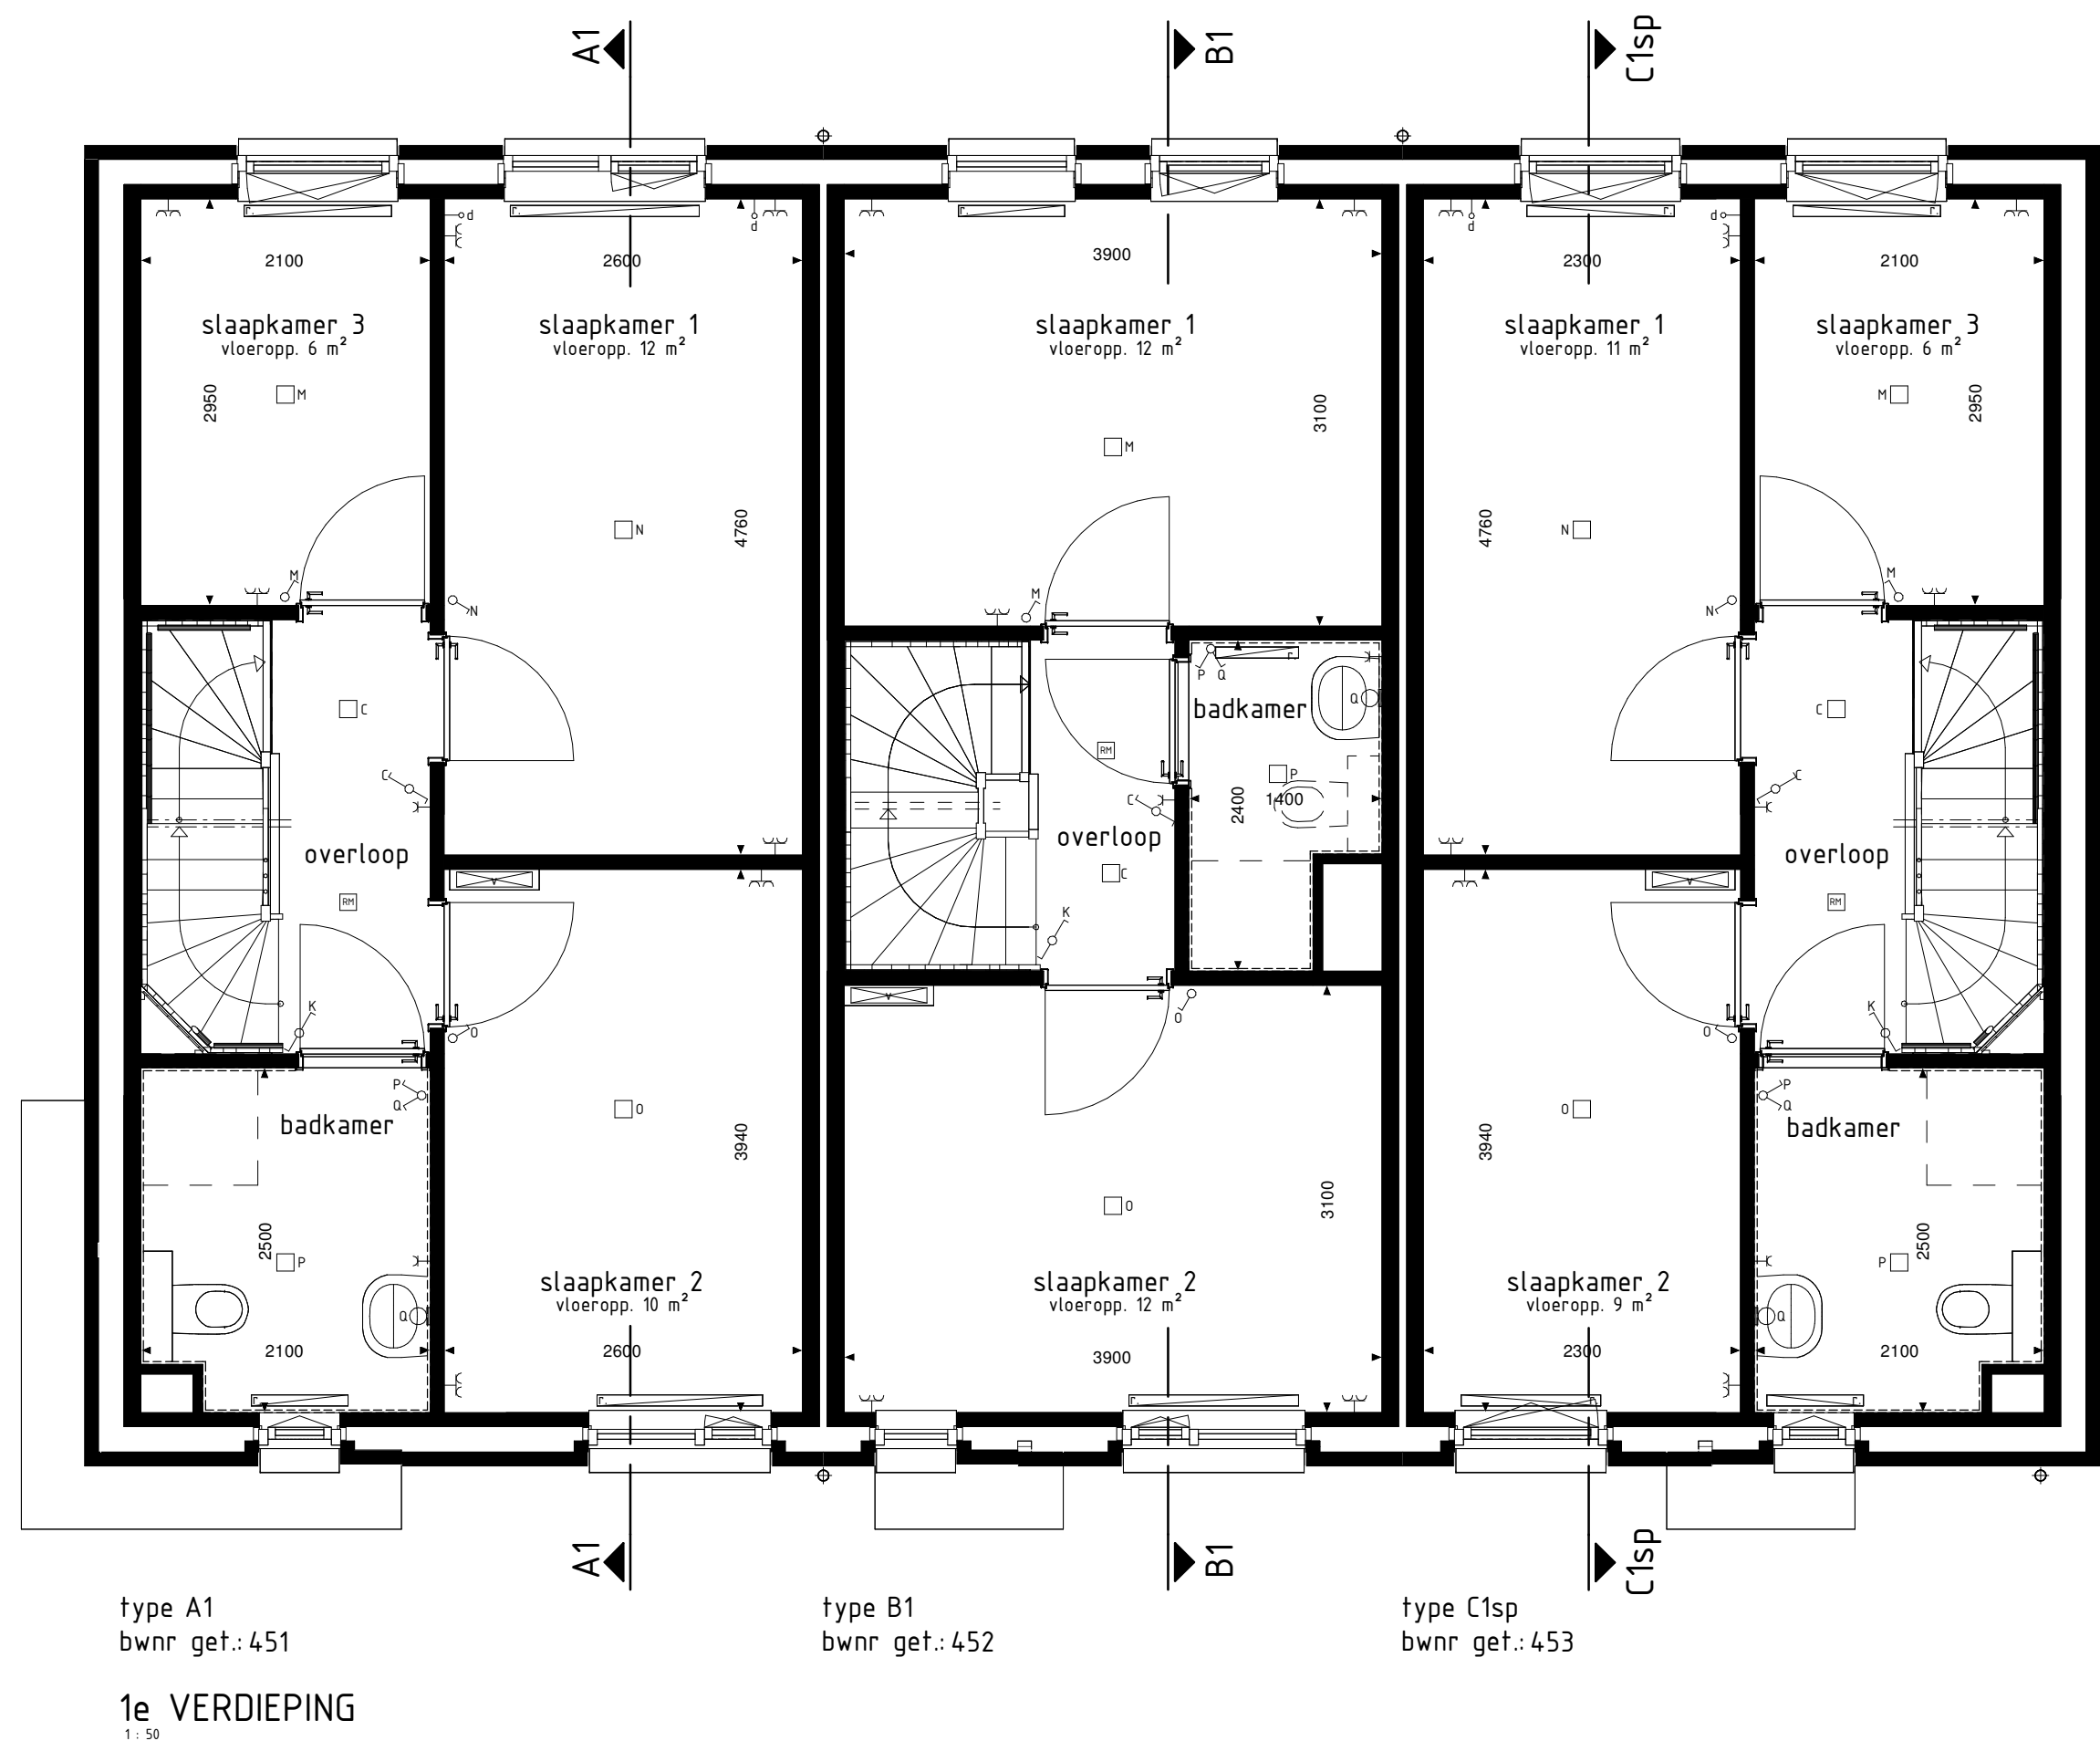
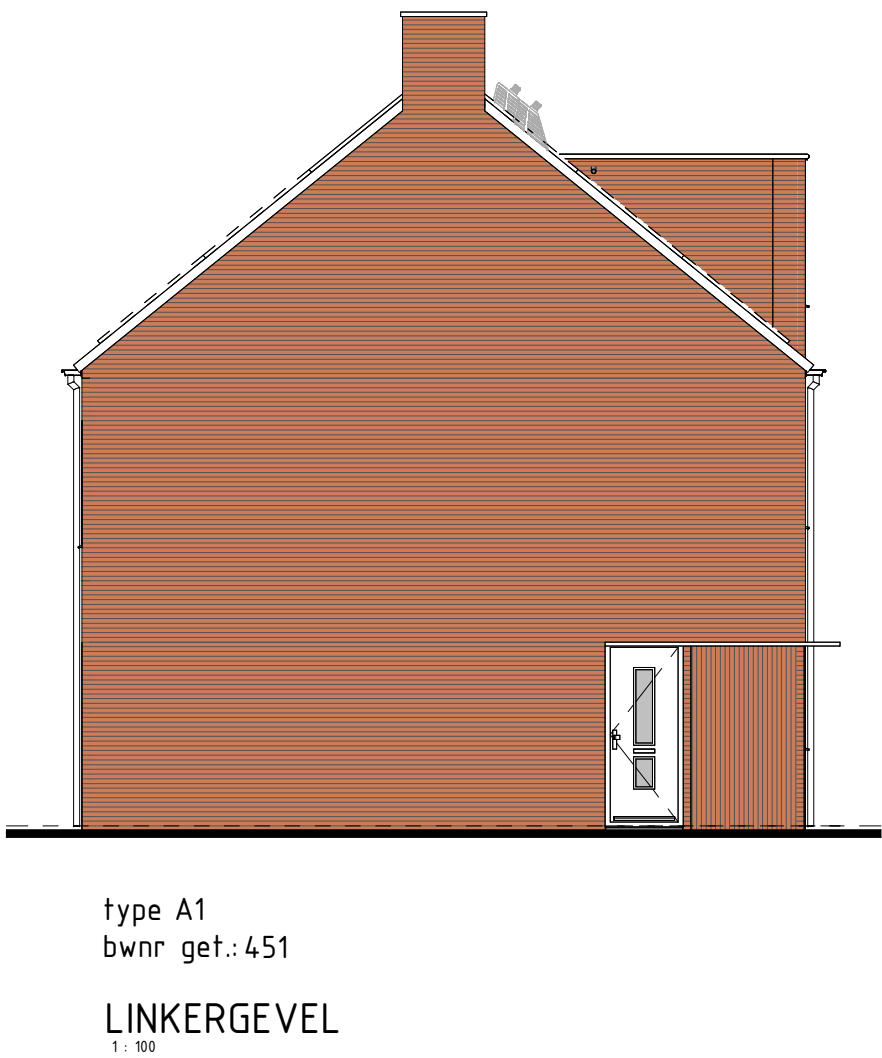
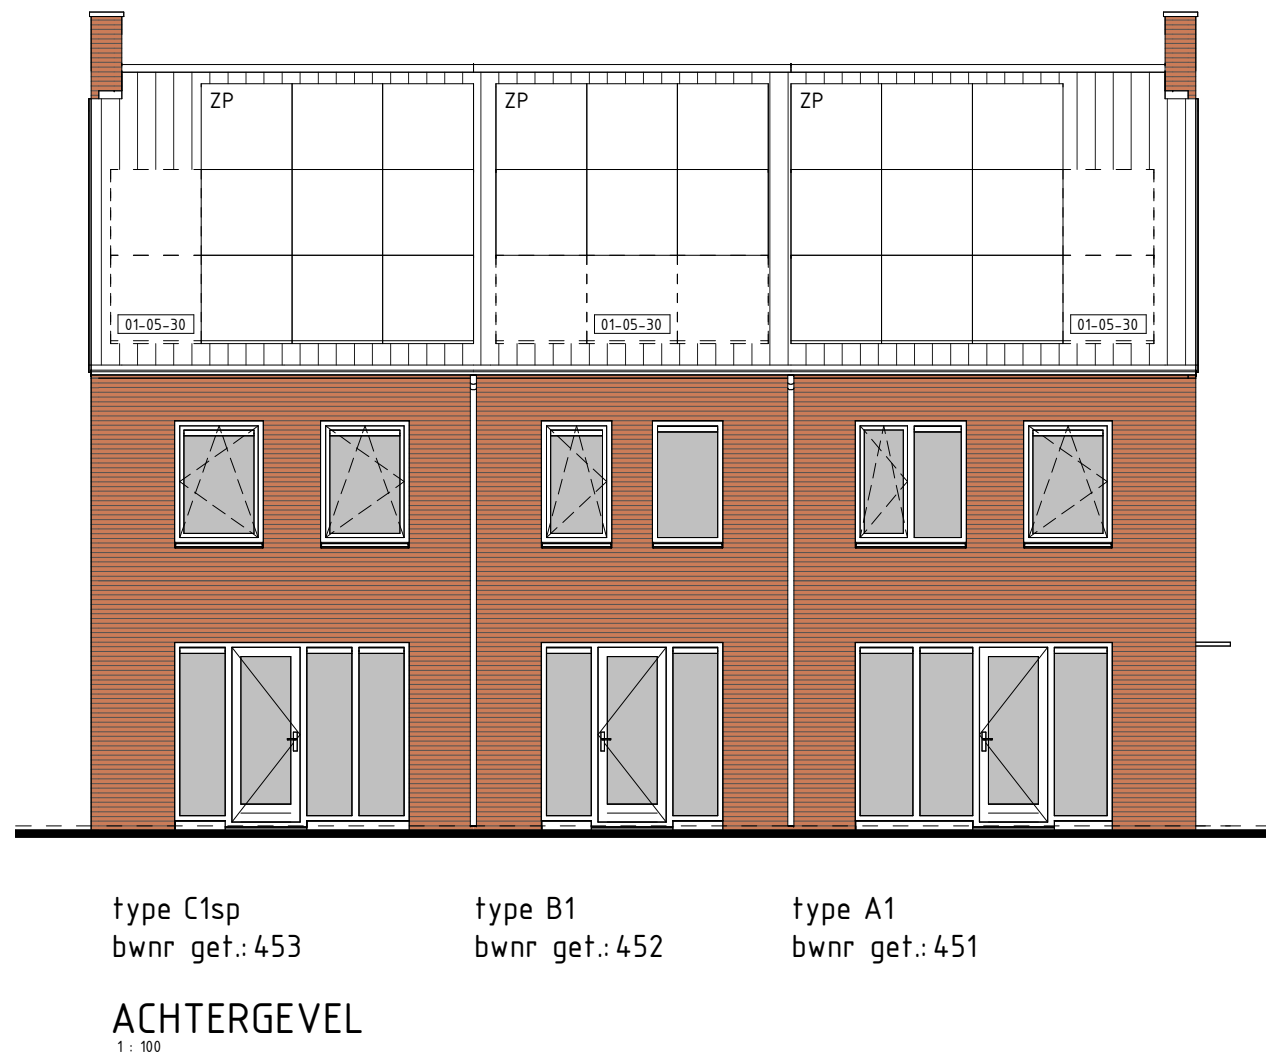
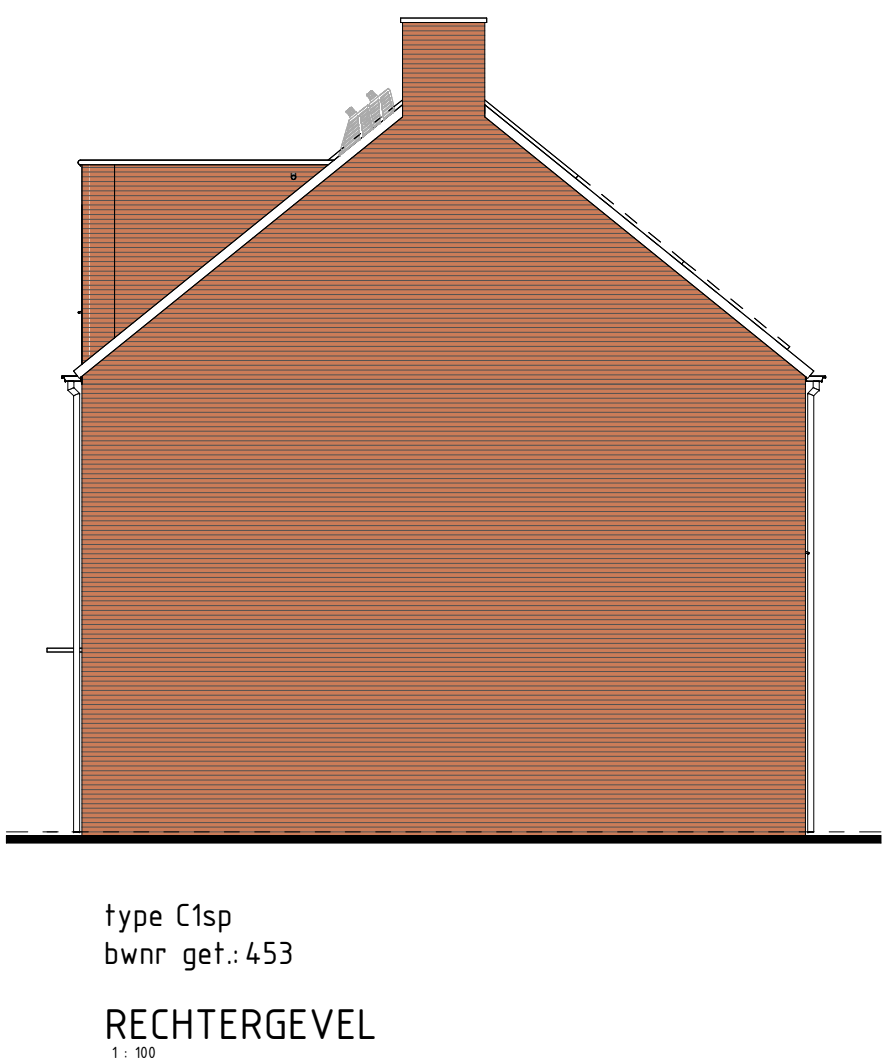
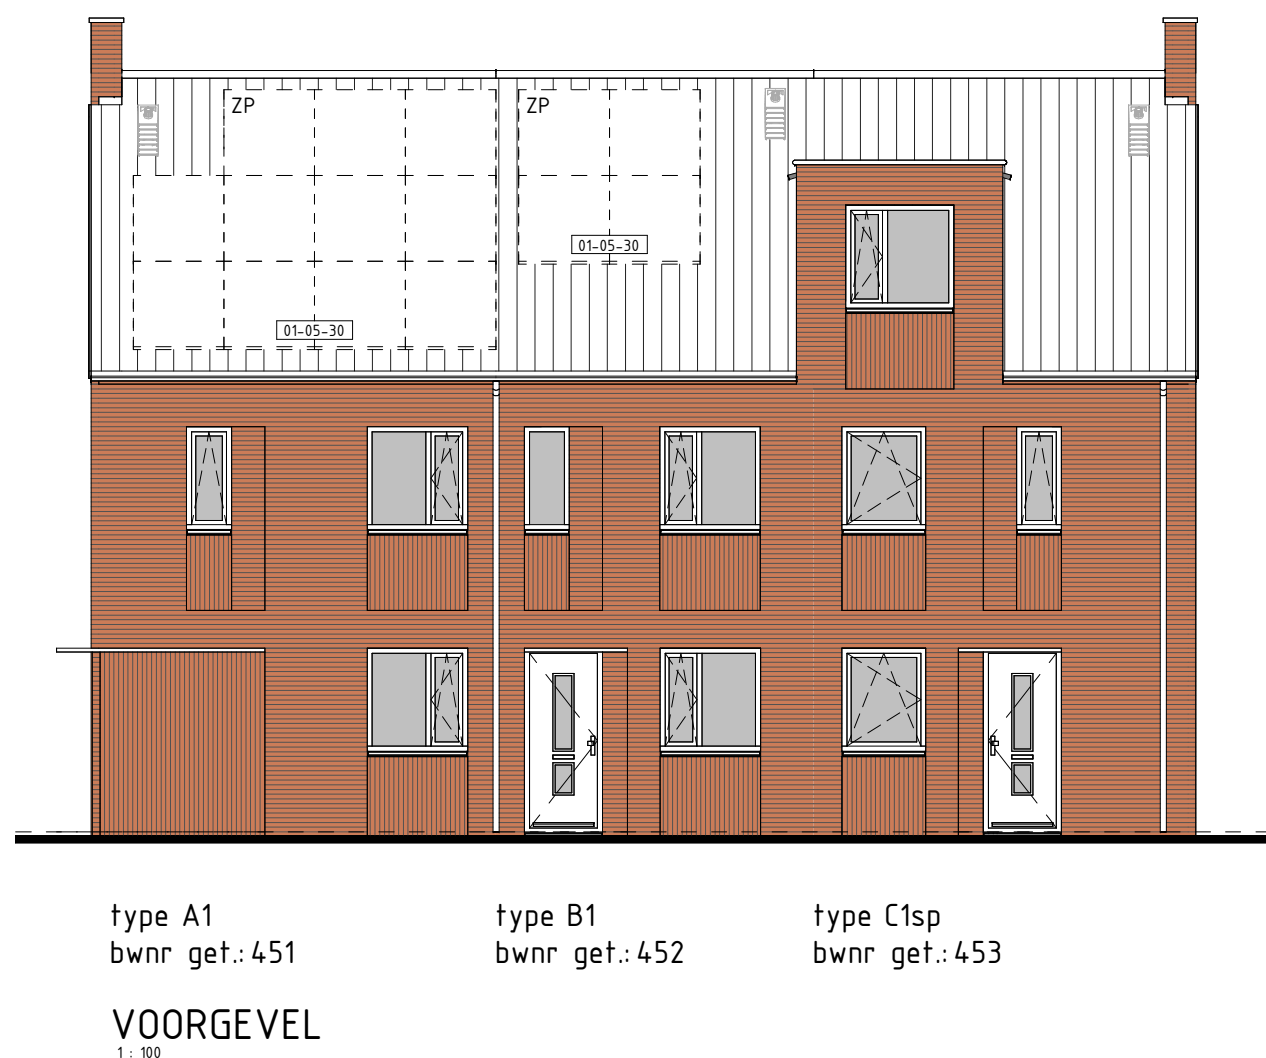


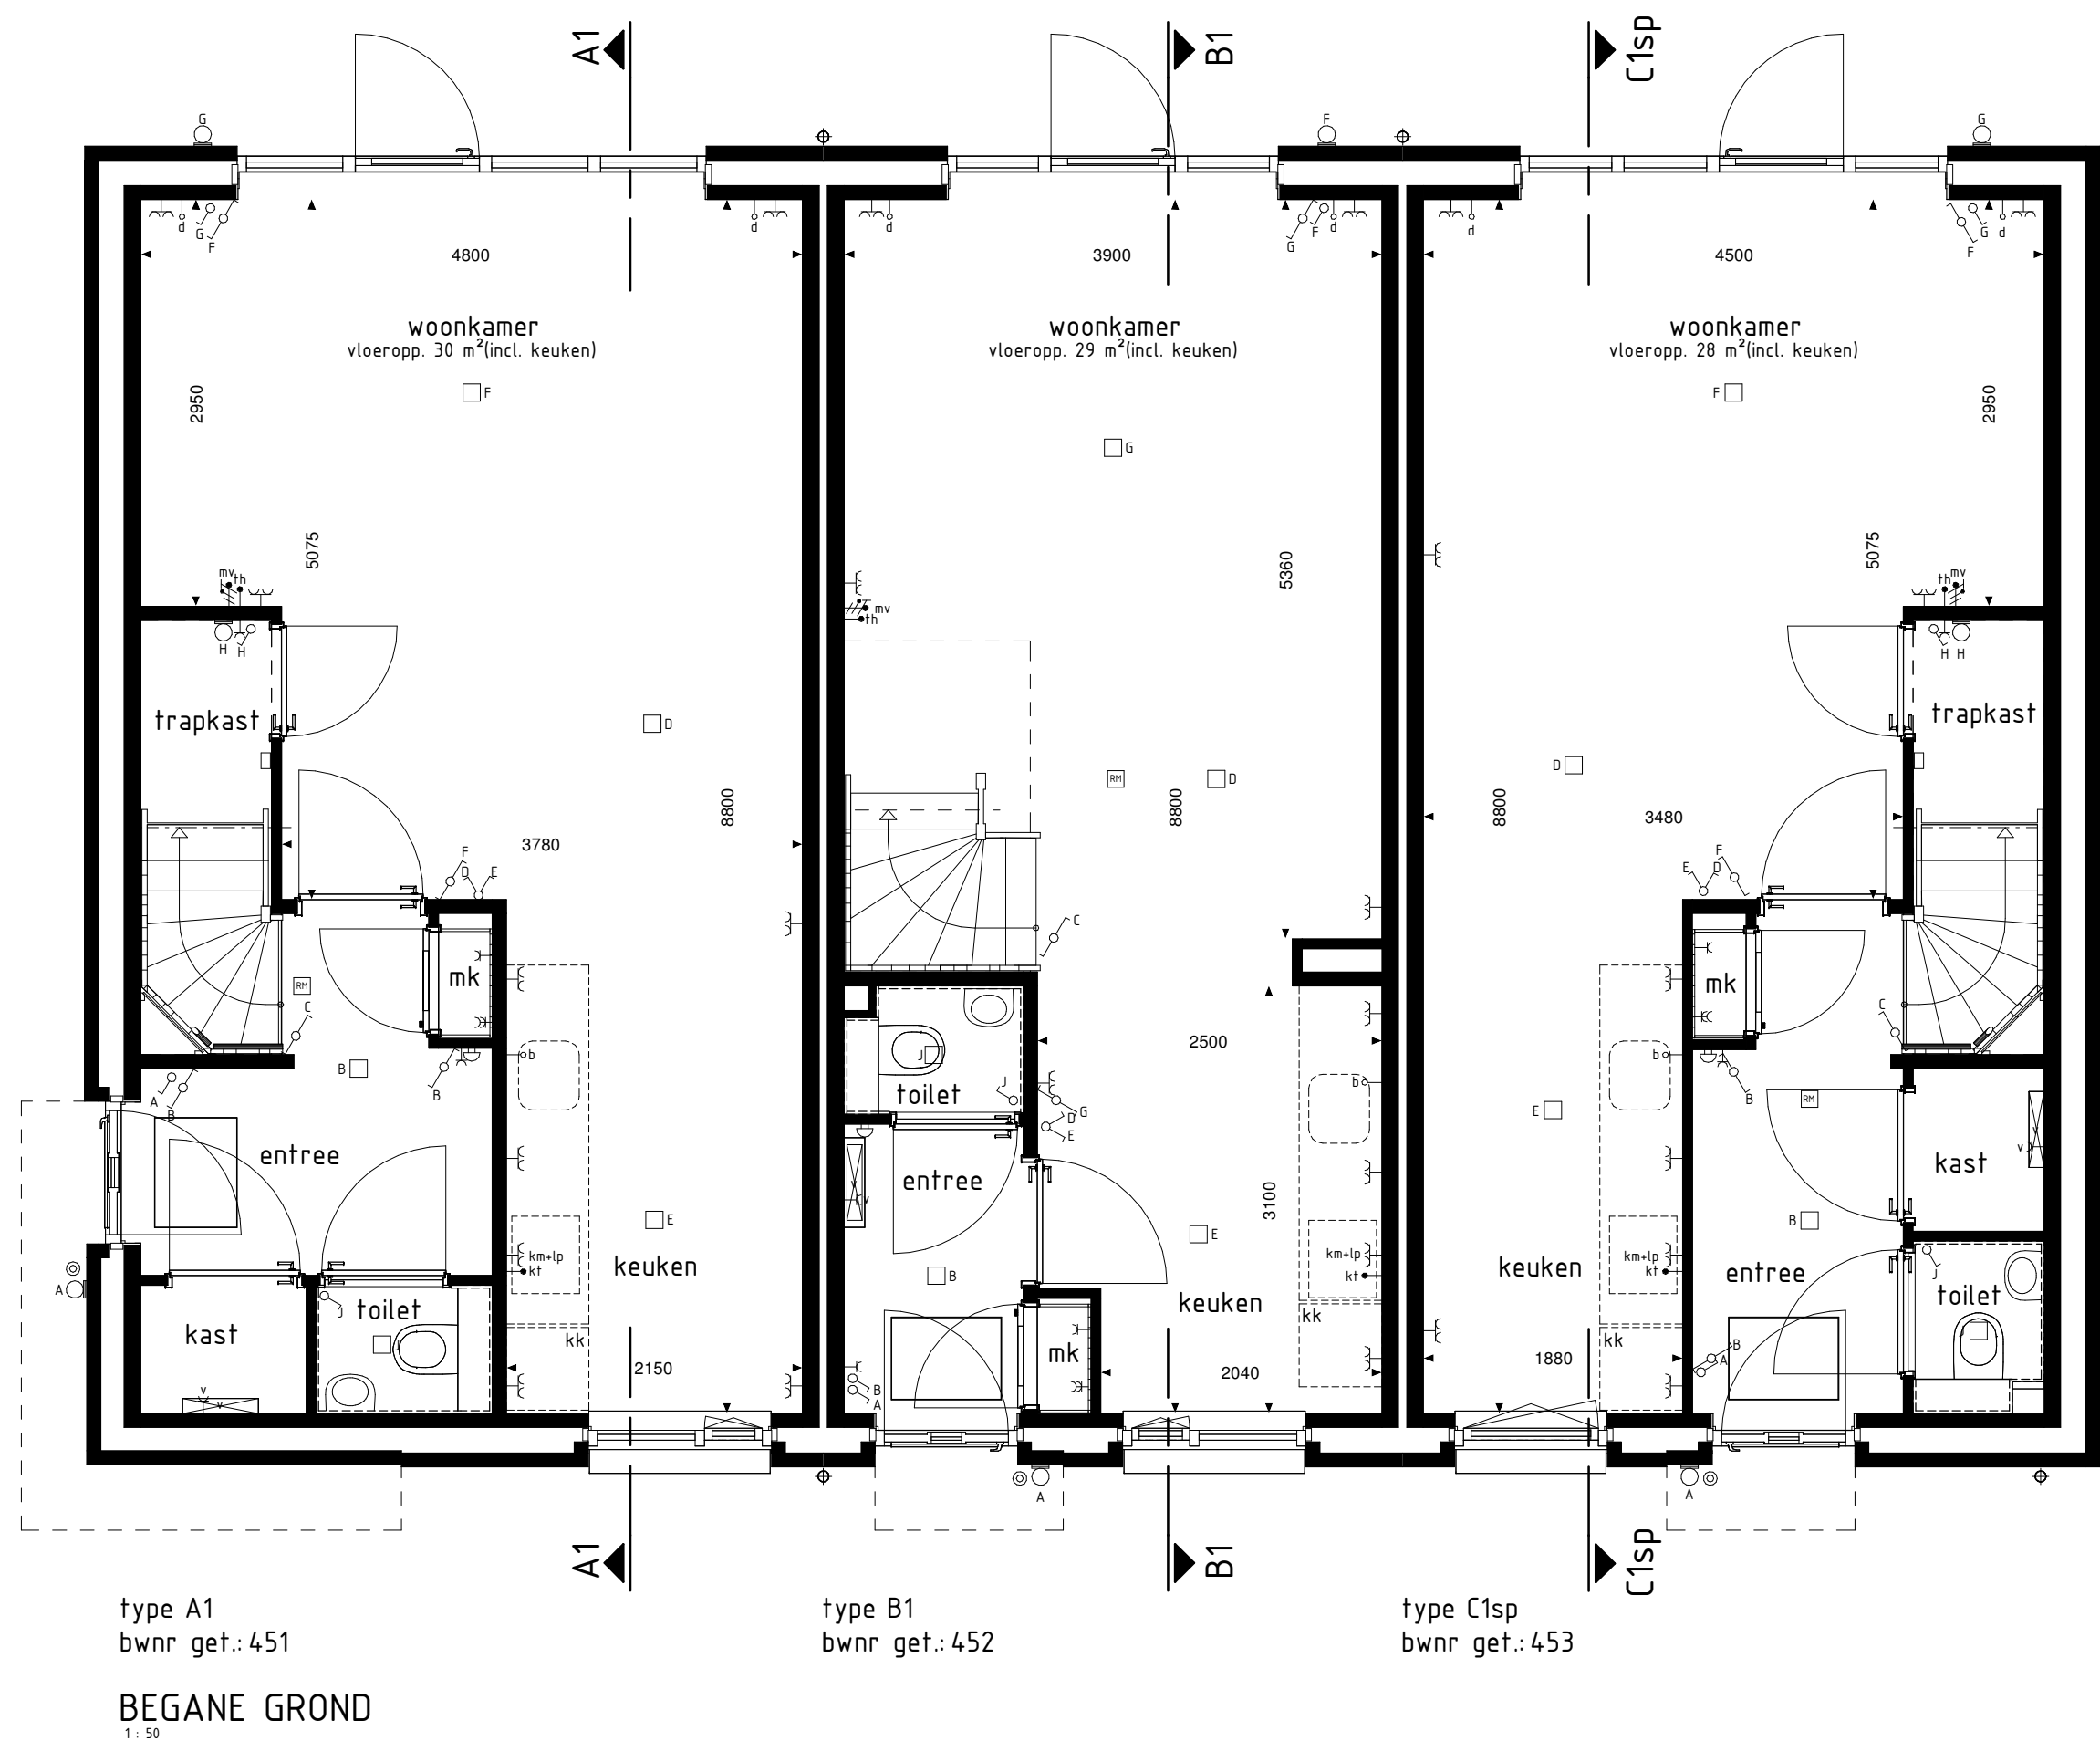

- RENVOL OPTIES**
01-05-30 Optie zonnepanelen
- BOUWKUNDIG RENVOOI**
- schakelaar enkel
 - schakelaar dubbel
 - wisselschakelaar
 - regeling mech. ventilatie
 - plafondlichtpunt
 - plafondlichtpunt opbouw
 - wandlichtpunt
 - buiten armatuur met schoterschakelaar
 - armatuur met bewegingsmelder
 - rookmelder
 - rookmelder opbouw
 - geaard wandcontactdoos enkel
 - geaard wandcontactdoos dubbel opbouw
 - geaard wandcontactdoos dubbel volledig inbouw
 - schel
 - deurtel
 - aansluitpunt data/telefoon/televisie (doos)
 - aansluitpunt kooktoestel (doos)
 - aansluitpunt boiler (doos)
 - aansluitpunt thermostaat
 - standaardschakelaar mech. ventilatie
 - aansluitpunt omvormer f.b.v. zonnepanelen
 - aansluitpunt f.b.v. Eneco
 - aansluitpunt wasmachine
 - aansluitpunt wasdroger
 - aansluitpunt vent. kafee-unit
 - aansluitpunt kookaannebel + lichtpunt
 - vloerverwarming of installatie
 - radiator
 - opstelplaats wasmachine
 - opstelplaats wasdroger
 - opstelplaats koelkast
 - opstelplaats ventilatie-unit
 - opstelplaats omvormer f.b.v. zonnepanelen
 - zonnepanelen (specifie indicator)
 - buitenkraan met schroefput
 - buitenkraan
 - schroefput
- De voor uw woning van toepassing zijnde symbolen zijn opgenomen in de plattegronden.

Gevelaanzichten, plattegronden en doorsnede

Woningtype
A1, B1 en C1

RIJNVLIET OOST
FASE 14B

Project : **UTRECHT 15 KOOPWONINGEN**

Bouwnummers : **451 t/m 453**

Schaal : **zie tekening**

Datum : **17 september 2024**

Tekeningnummer : **VK-1402**

