




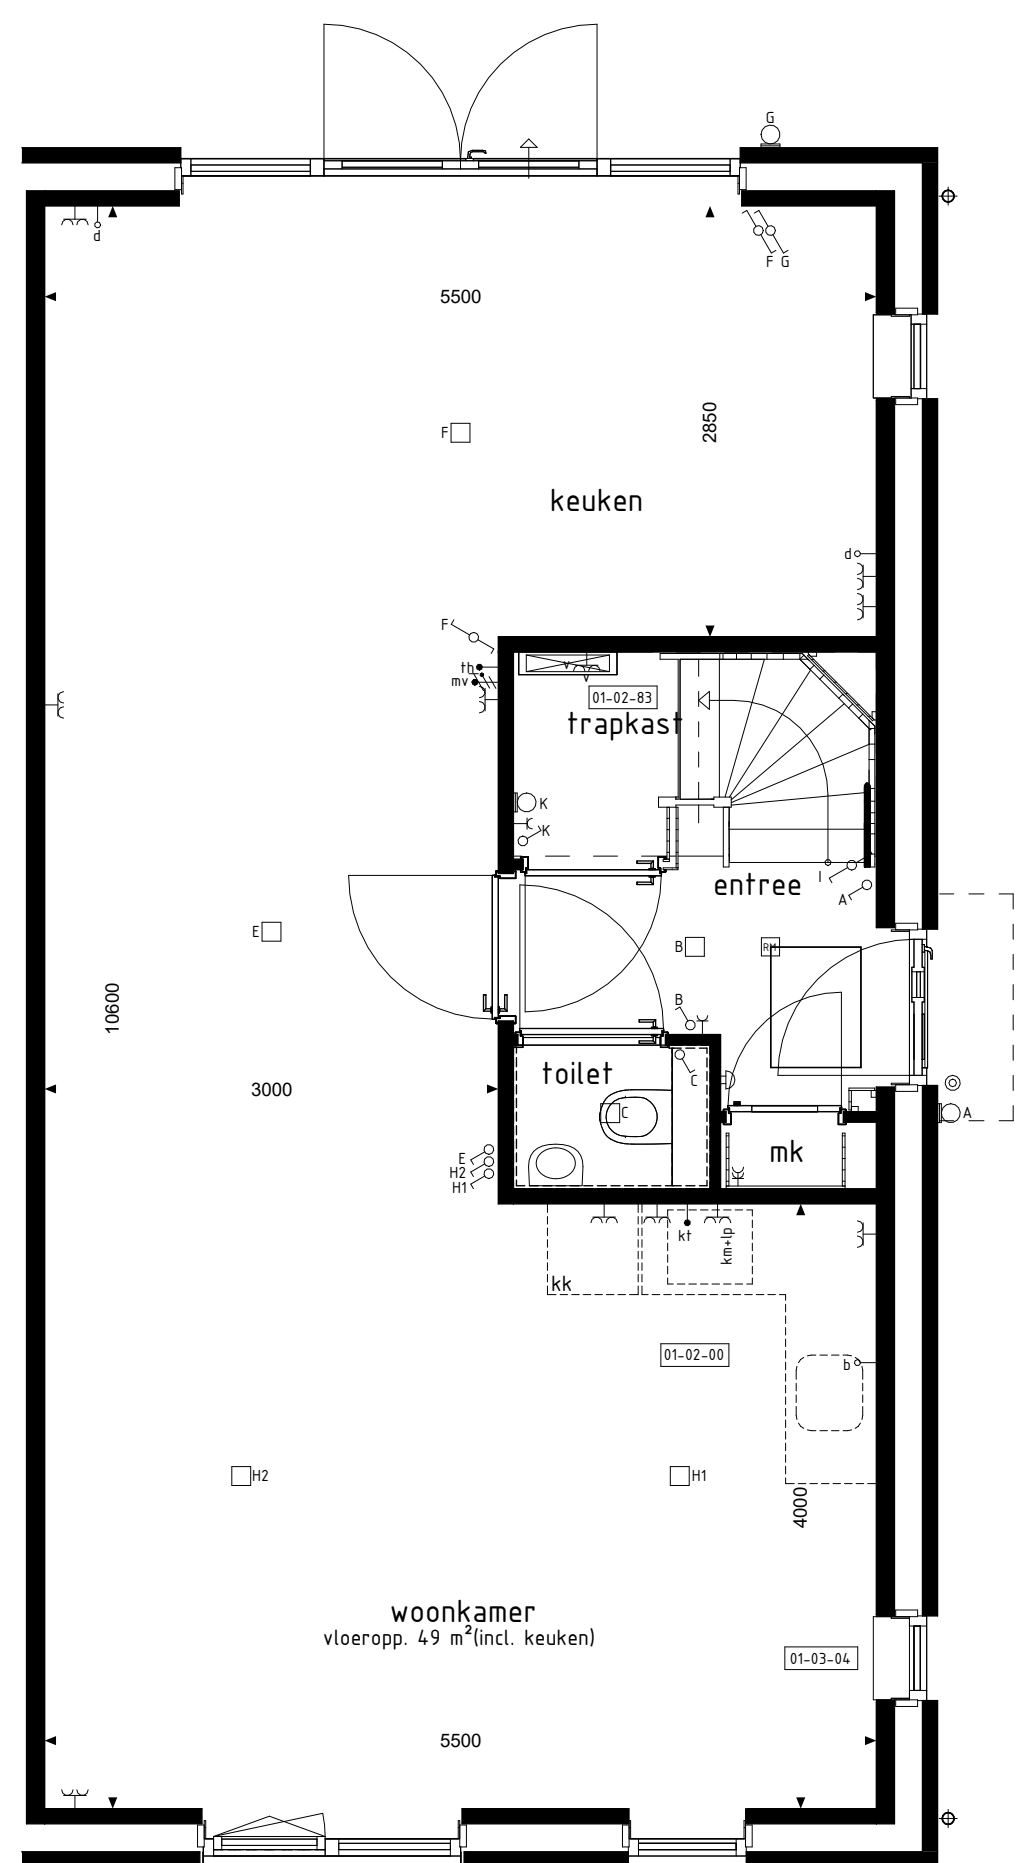


BEGANE GROND
1:32

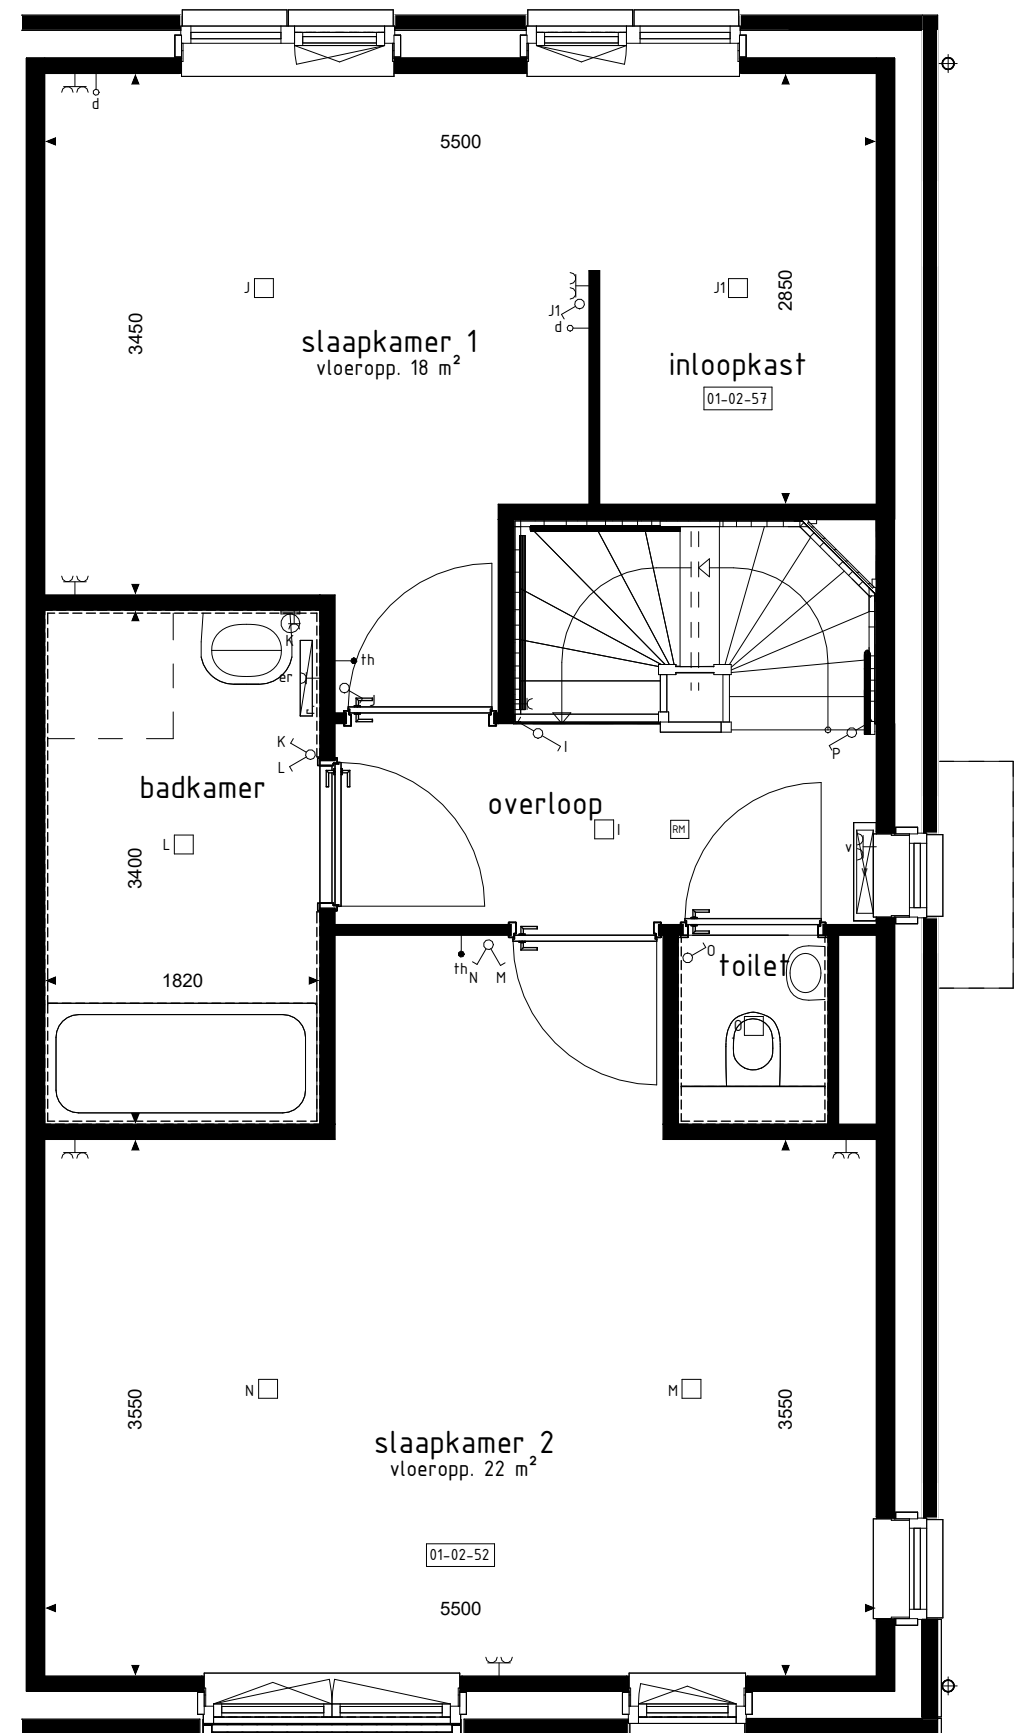


1e VERDIEPING

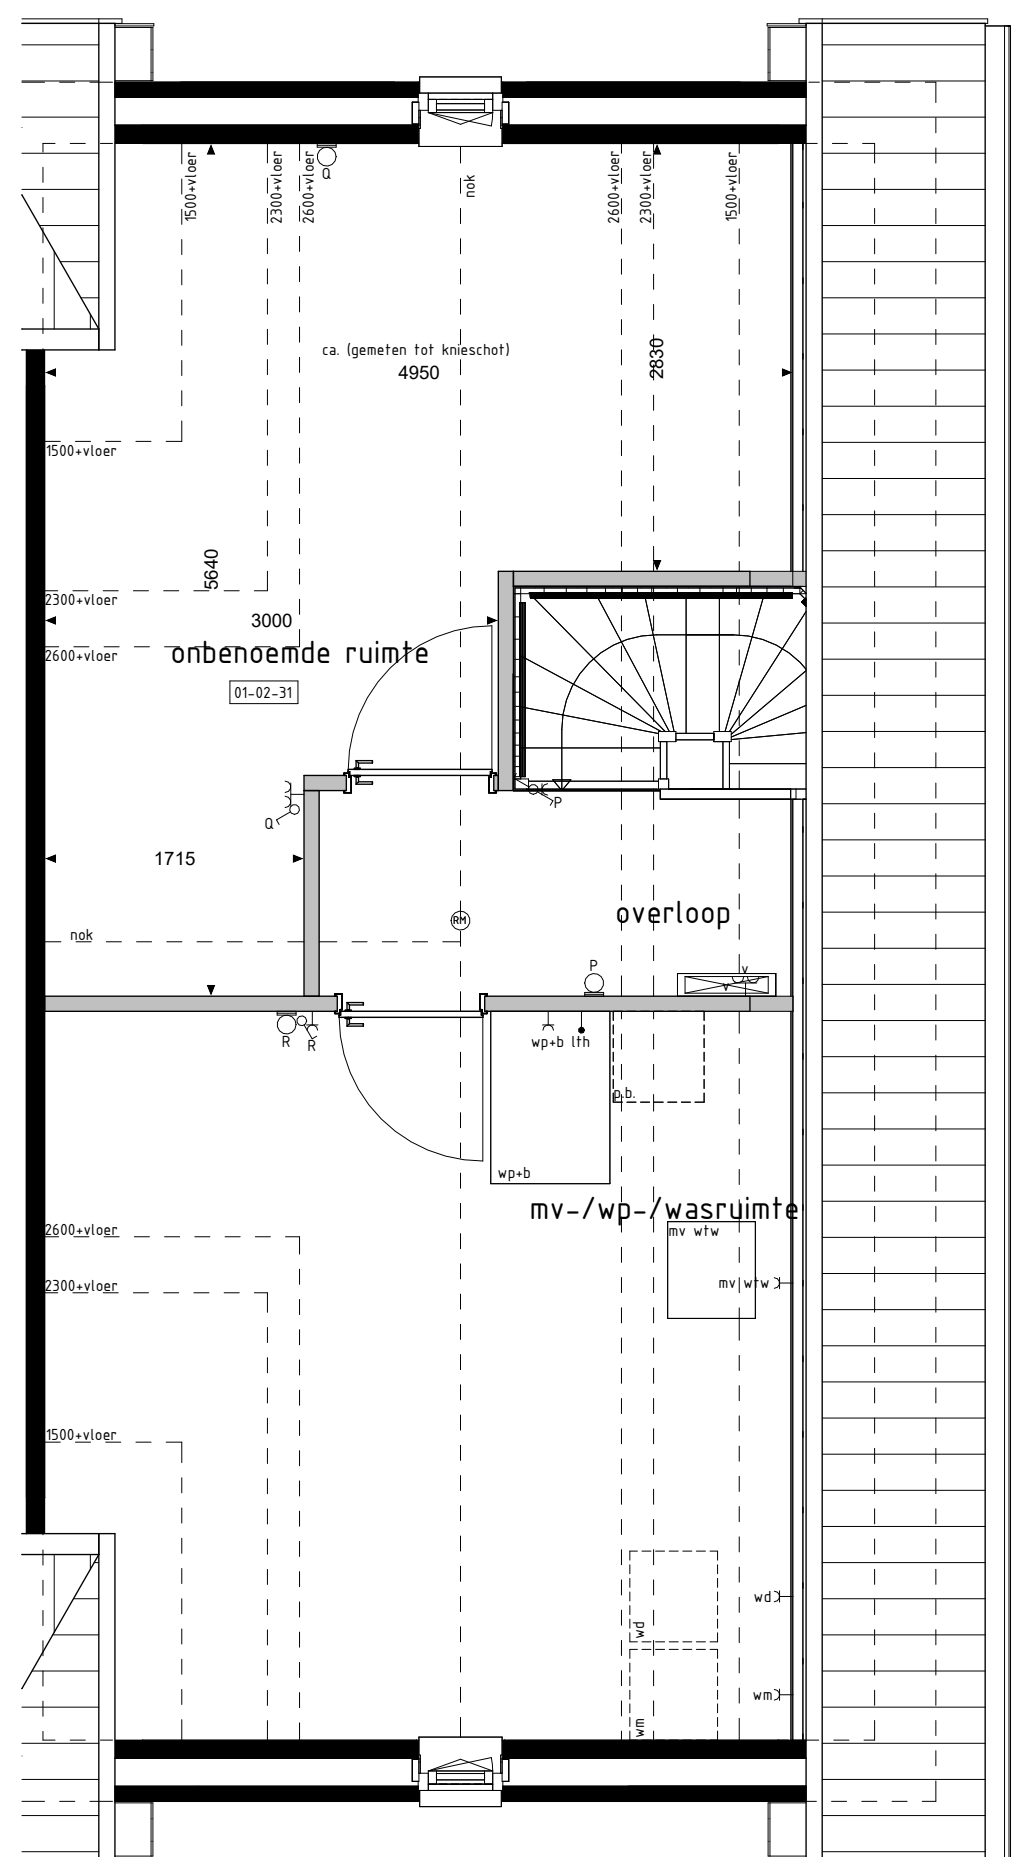


2e VERDIEPING

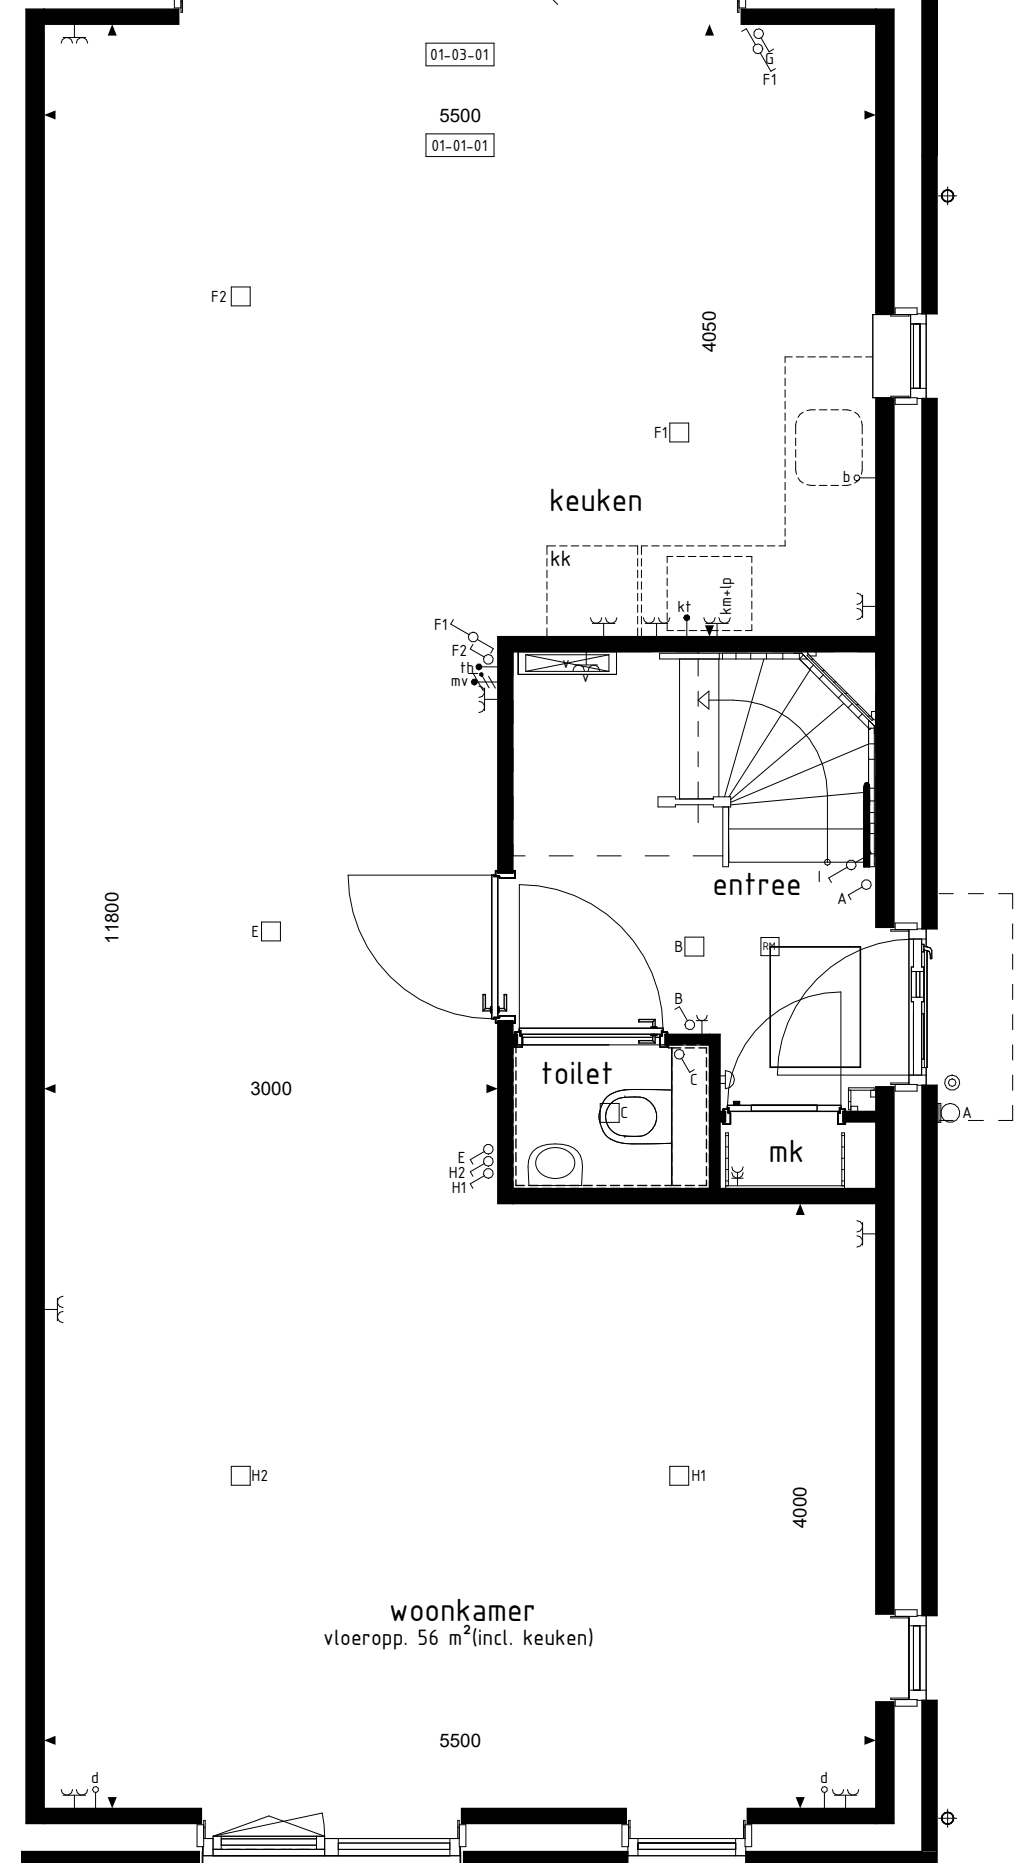


BEGANE GROND
1:32

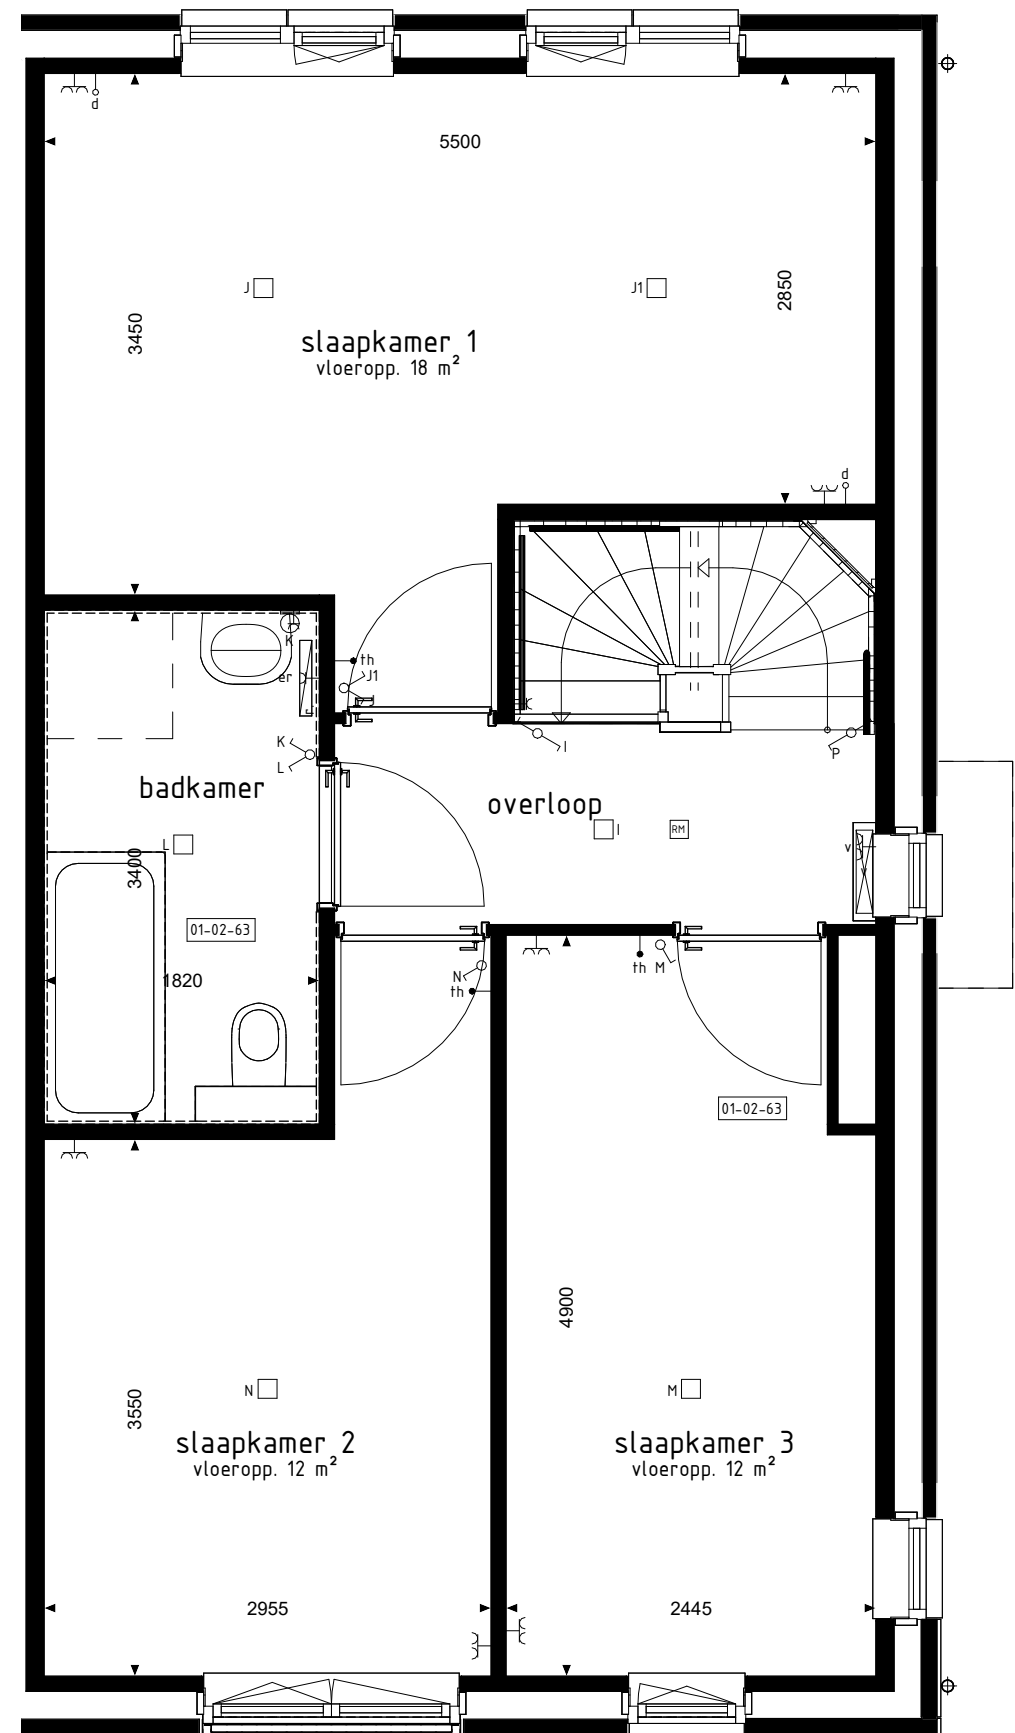


1e VERDIEPING

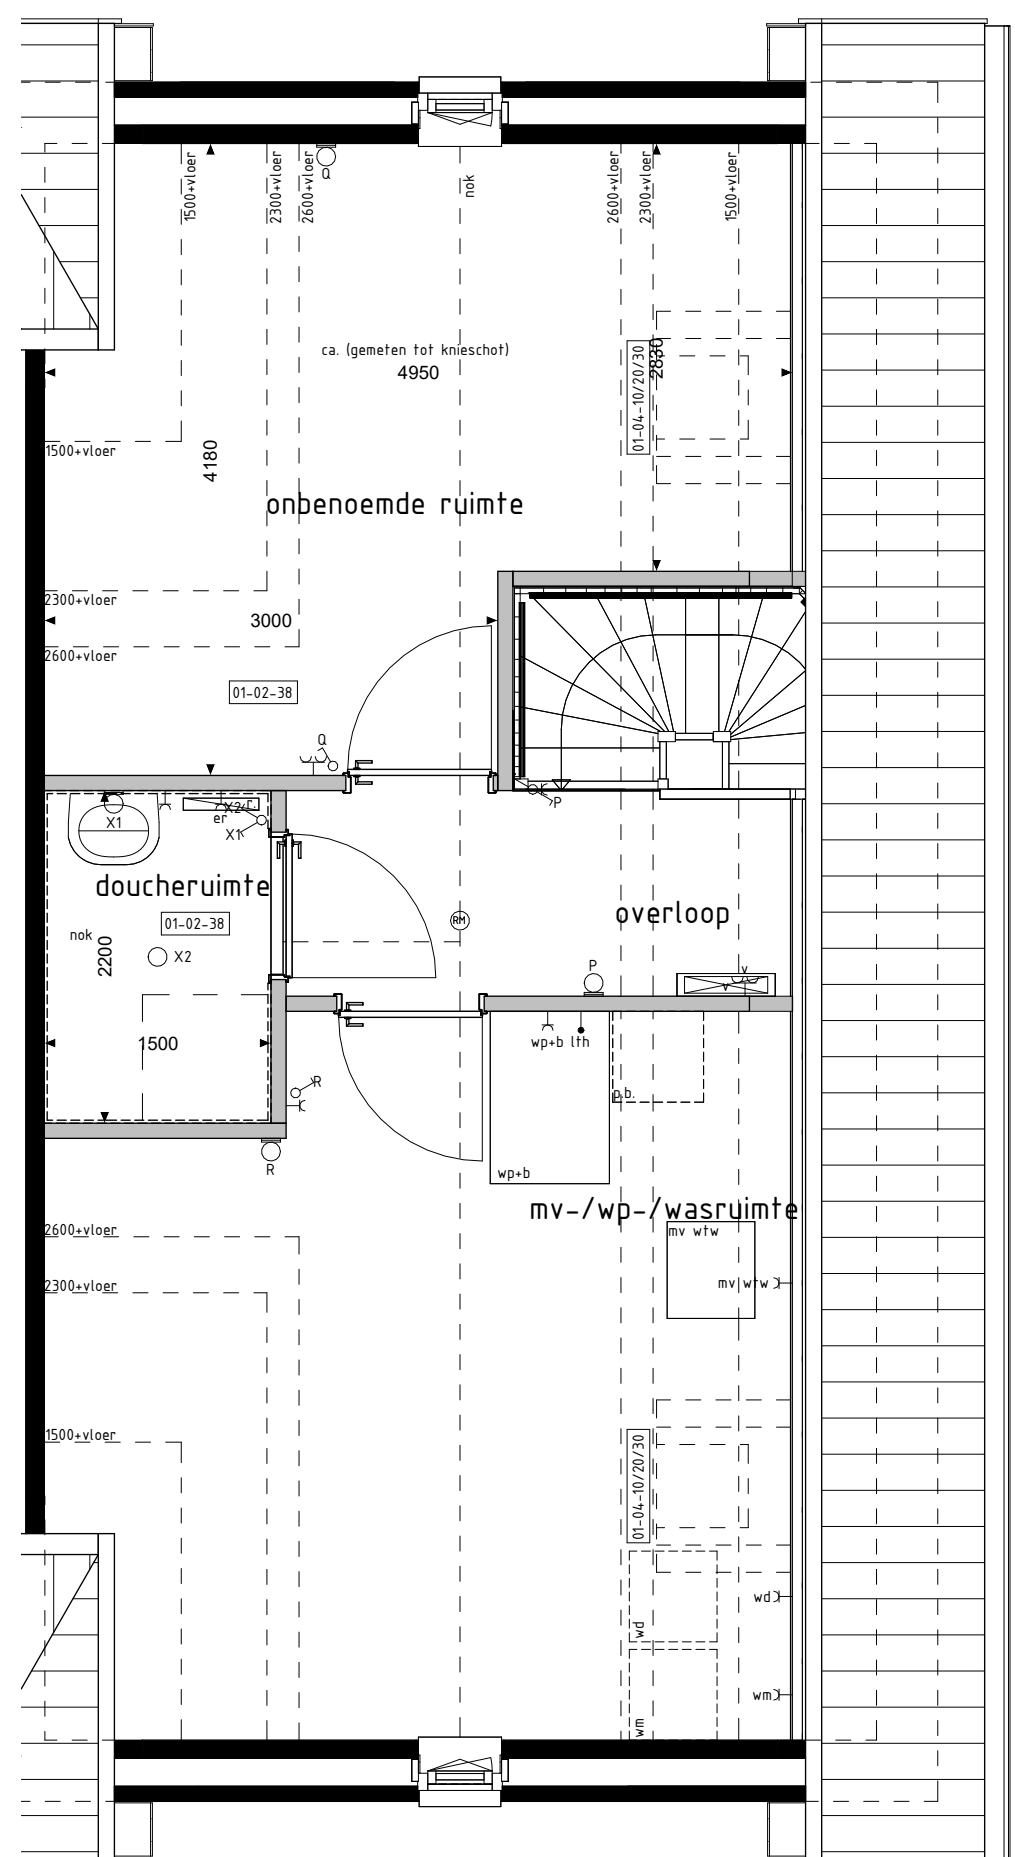


2e VERDIEPING

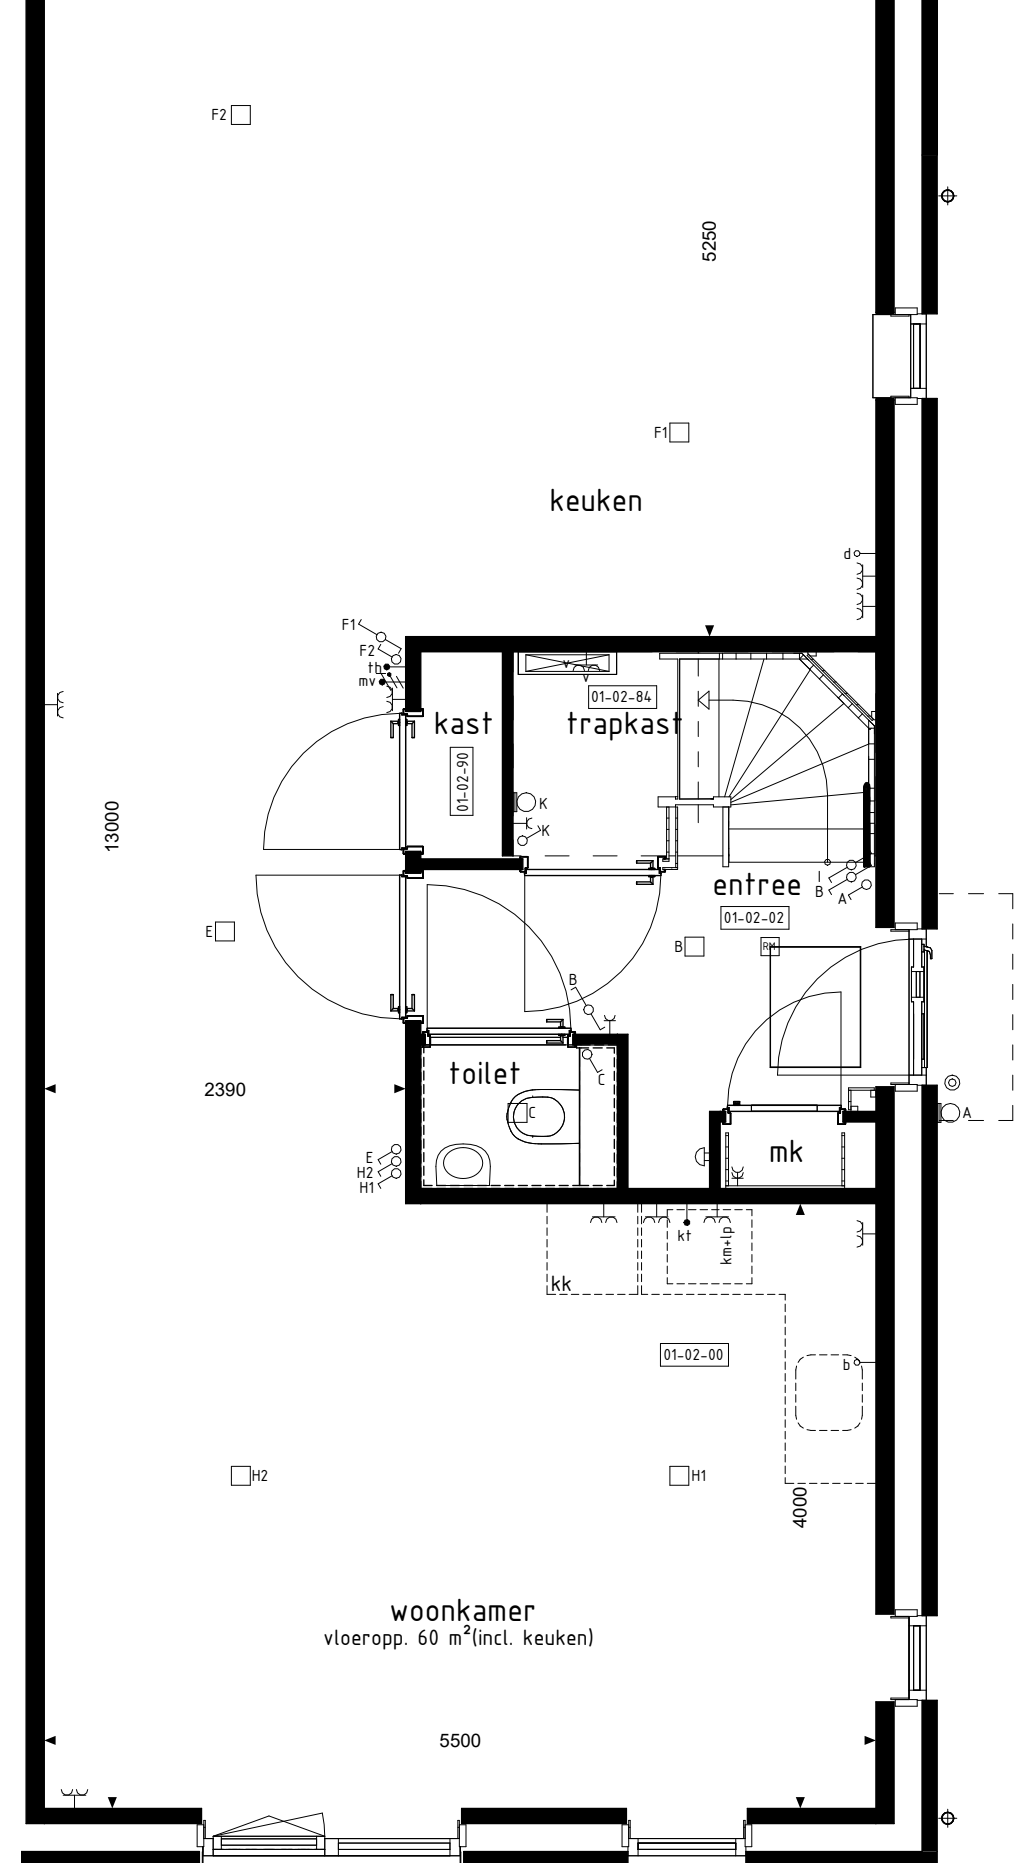


BEGANE GROND
1:28

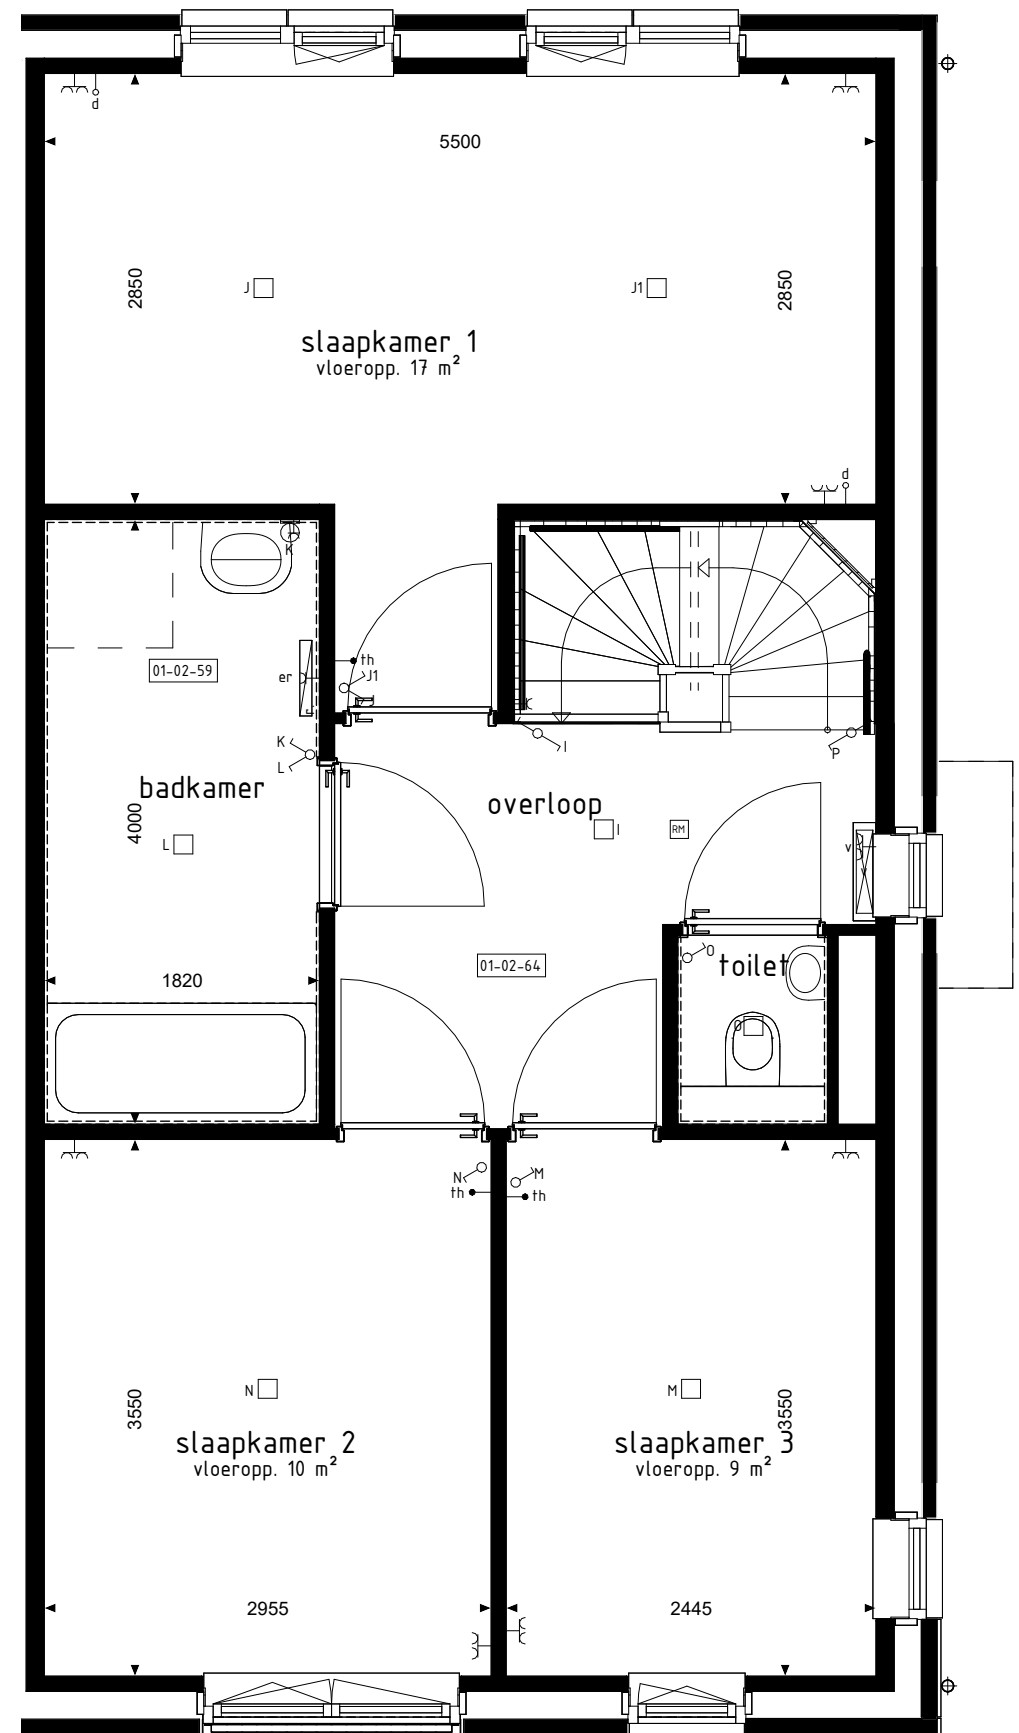

1e VERDIEPING

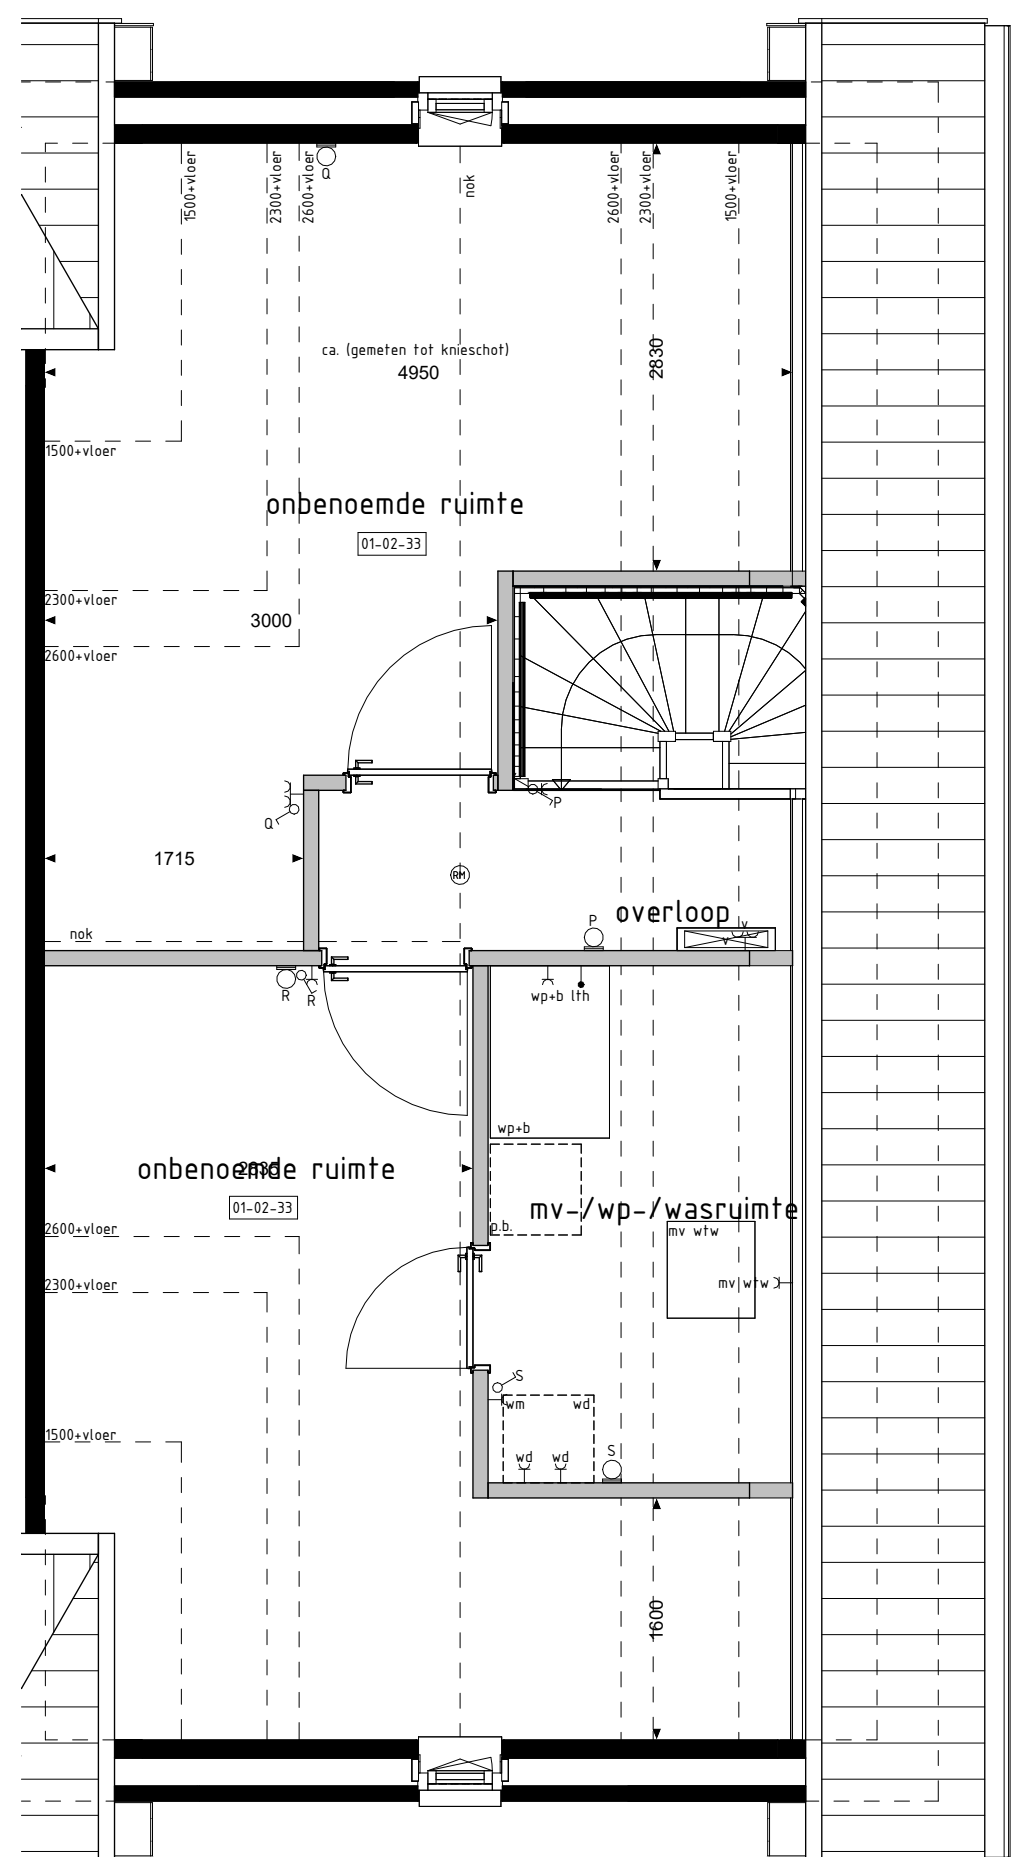


2e VERDIEPING

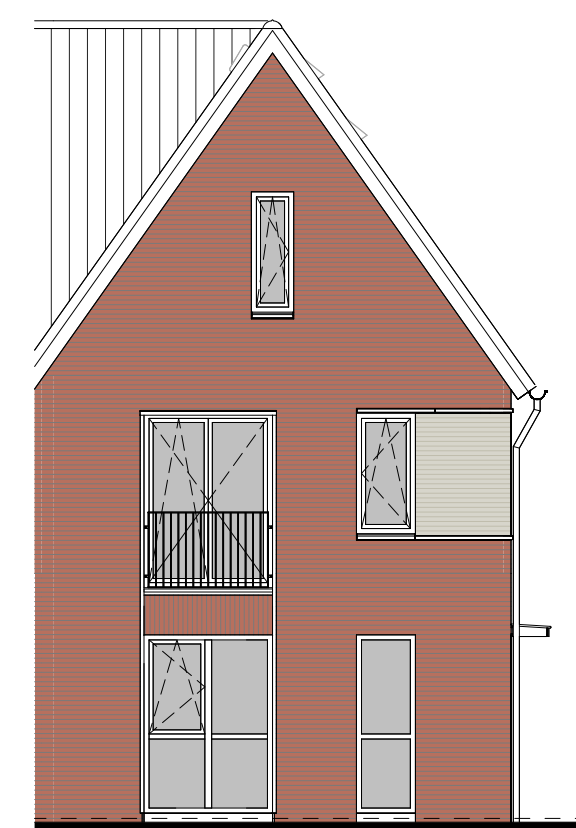

VOORGEVEL



ACHTERGEVEL
 1 : 300

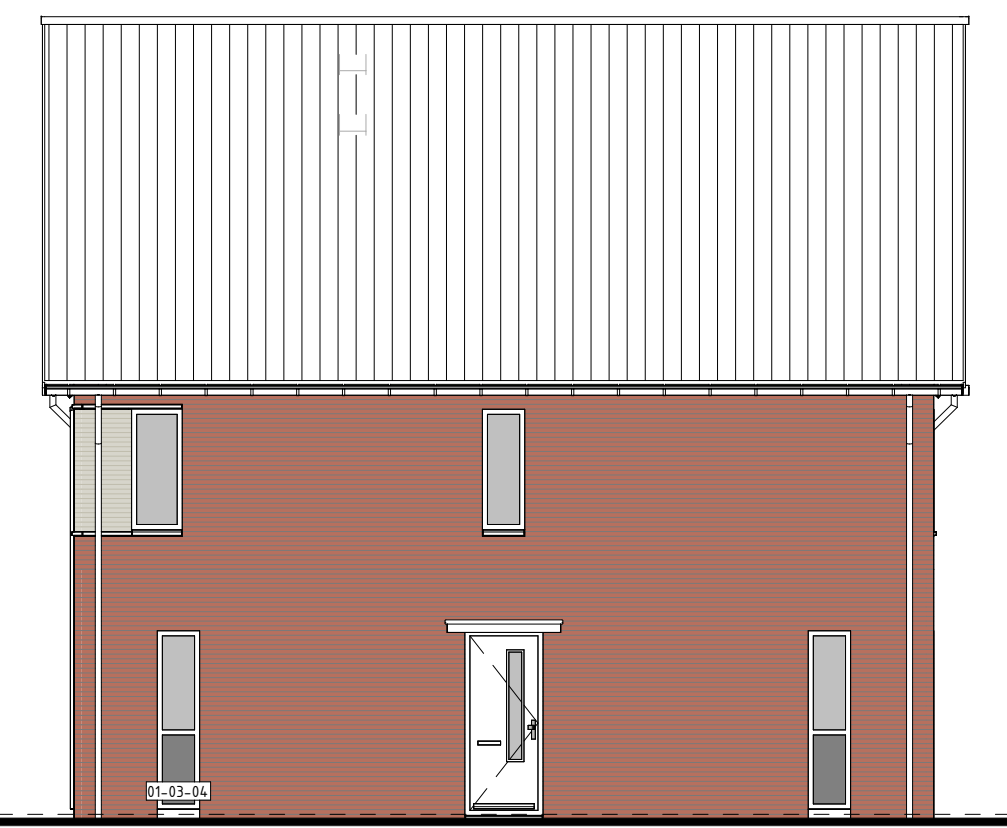RECHTERGEVEL
1 - 100

RENV001 OPTIES


BOUWKUNDIG RENVOOI	
	schakelaar enkel
	schakelaar dubbel
nu/v	vietschakelaar
	regeling met ventilatie
	plafondlichtpunt
	plafondlichtpunt opbouw
	wandlichtpunt
	rookmelder
	rookmelder opbouw
	geaard wandcontactdoos enkel
	geaard wandcontactdoos dubbel opbouw
ge	geaard wandcontactdoos dubbel ventilatie inbouw
	deurbel
