




type B1
bwnr gef.: 221
1e VERDIEPING

type P1
bwnr gef.: 222

type B2
bwnr gef.: 223

type H1
bwnr gef.: 224

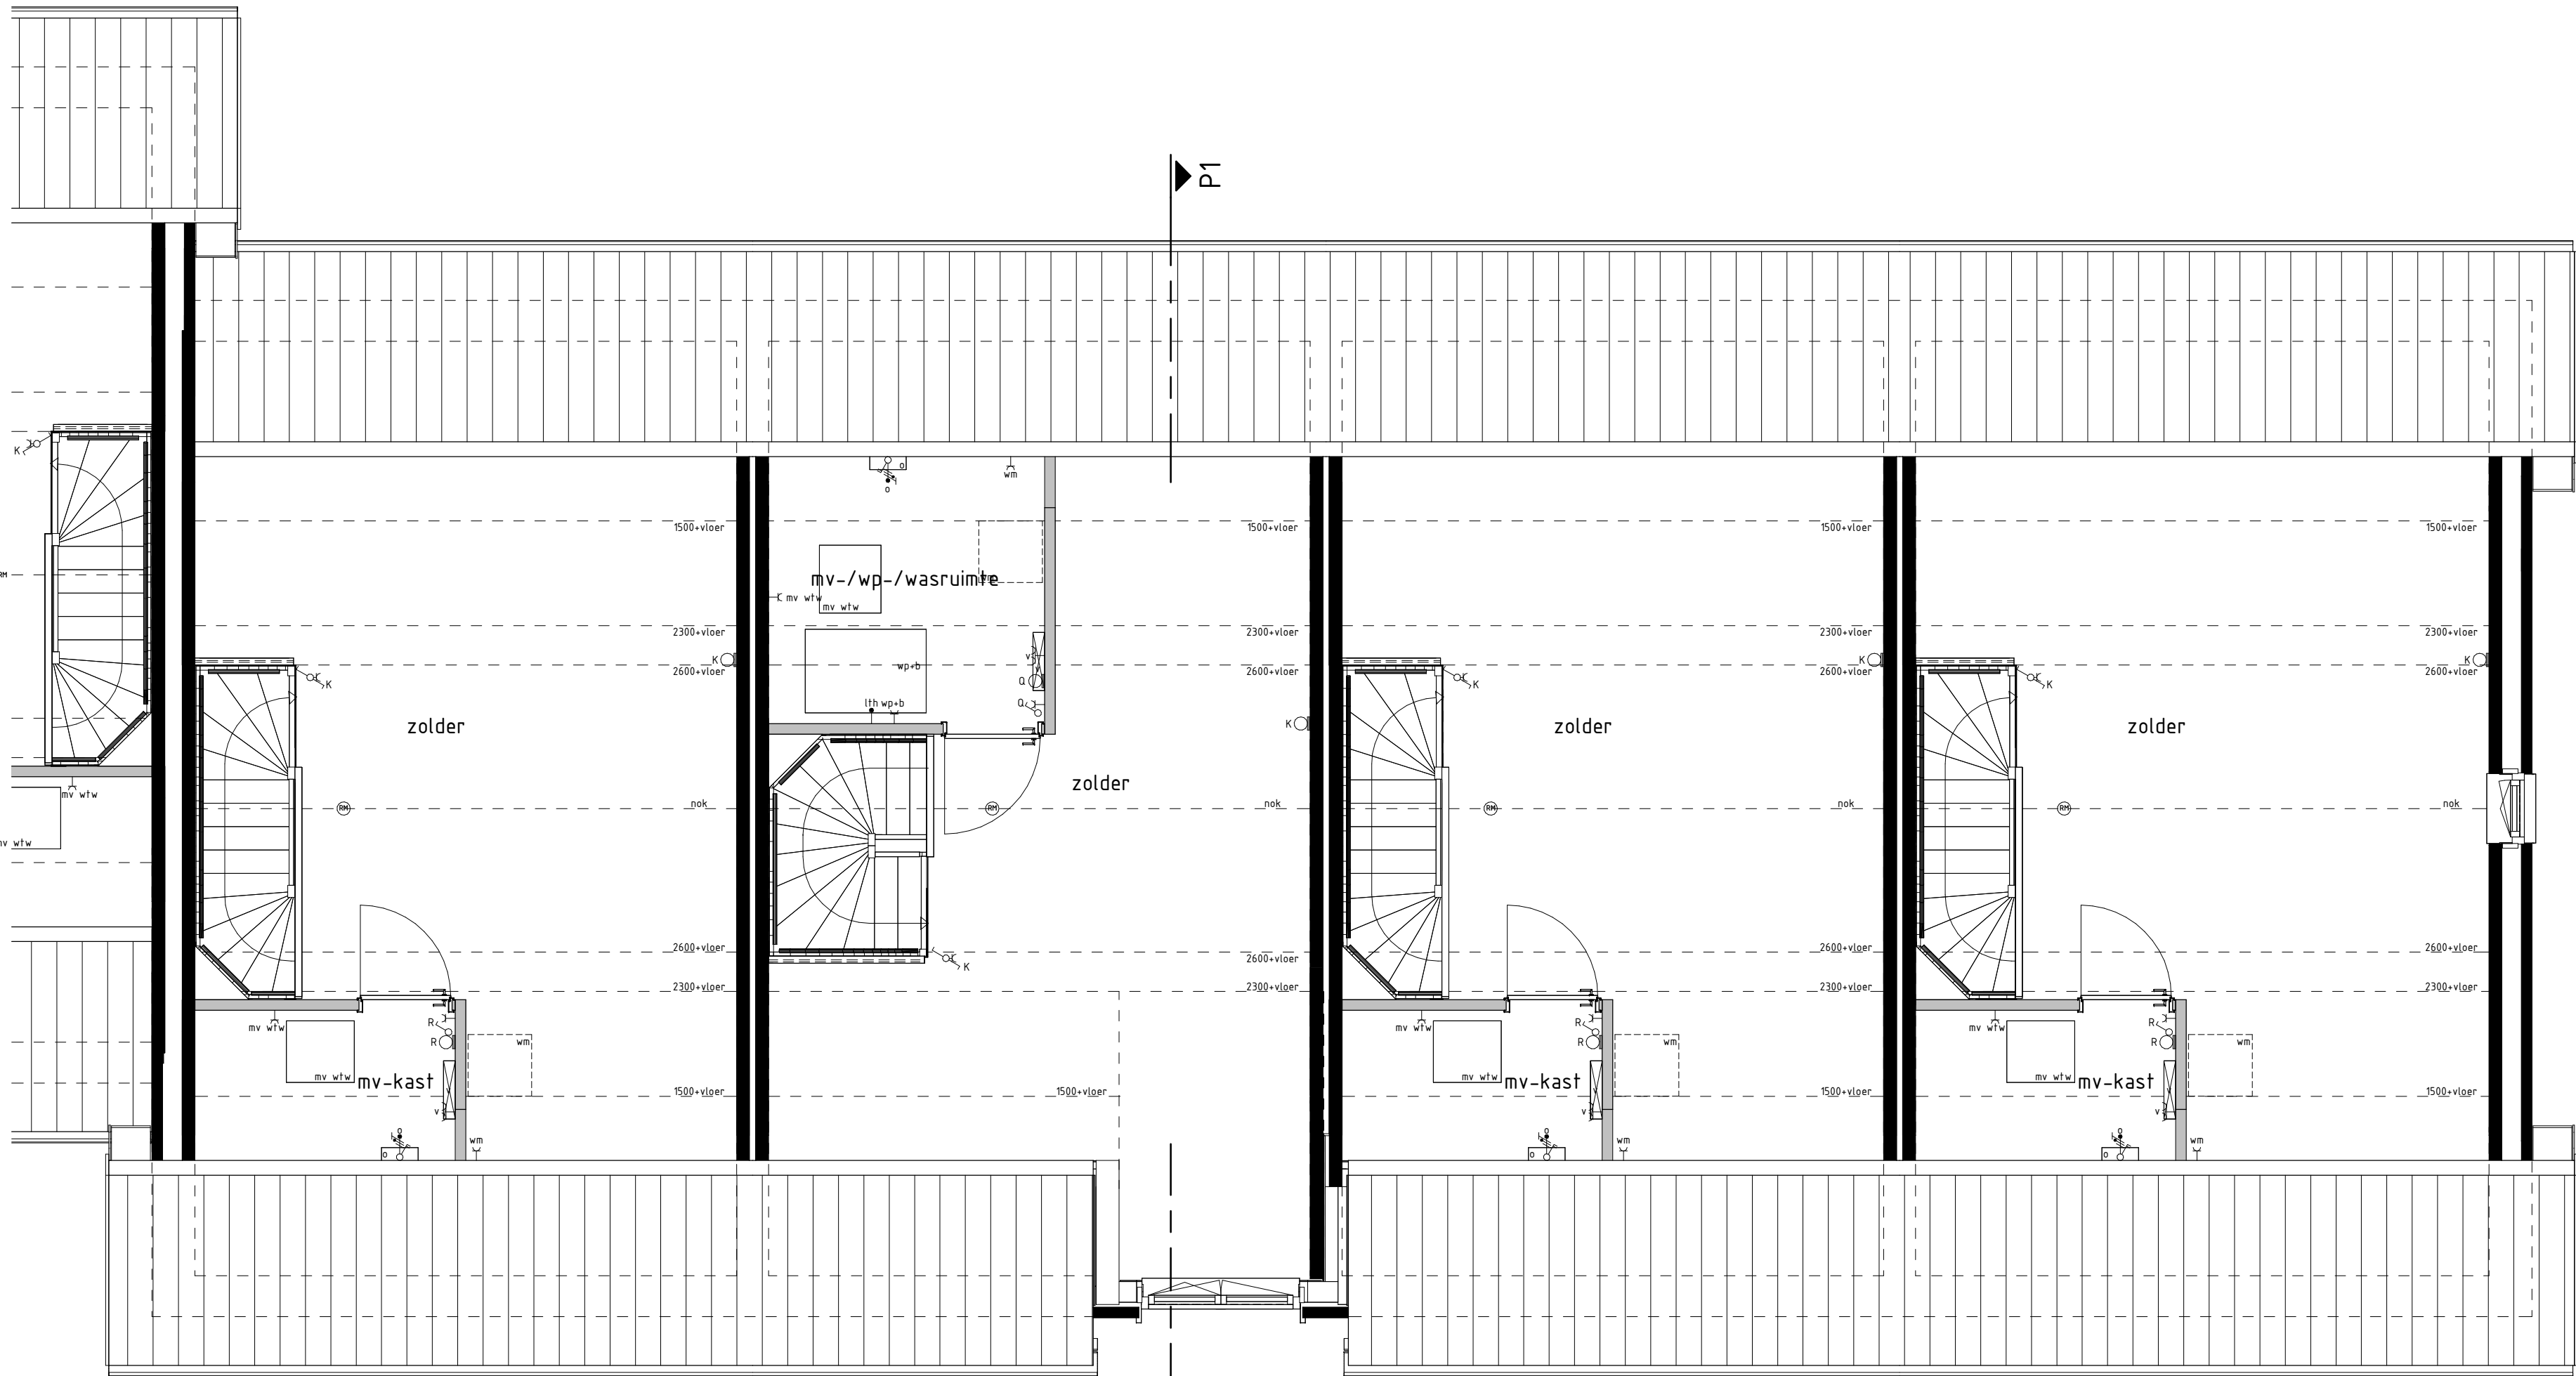

type B1
bwnr gef.: 221
2e VERDIEPING

type P1
bwnr gef.: 222

type B2
bwnr gef.: 223

type H1
bwnr gef.: 224

BOUWKUNDIG RENVOOI

- schakelaar enkel
 - schakelaar dubbel
 - wisselschakelaar
 - regeling mech. ventilatie
 - plafondlichtpunt
 - plafondlichtpunt opbouw
 - wandlichtpunt
 - rookmelder
 - rookmelder opbouw
 - geaard wandcontactdoos enkel
 - geaard wandcontactdoos dubbel opbouw
 - geaard wandcontactdoos dubbel volledig inbouw
 - schel
 - deurbel
 - aansluitpunt data/telefoon/televisie (loos)
 - aansluitpunt kooktoestel (loos)
 - aansluitpunt kooktoestel
 - aansluitpunt boiler (loos)
 - aansluitpunt thermostaat
 - aansluitpunt thermostaat cv
 - aansluitpunt elektrische radiator
 - aansluitpunt omvormer t.b.v. zonnepanelen
 - aansluitpunt warmtepomp
 - aansluitpunt wasmachine
 - aansluitpunt wasdroger
 - aansluitpunt gebalanceerde ventilatie-unit
 - aansluitpunt keukenmeubel + lichtpunt
 - aansluitpunt vloerverdeler
 - radiator
 - vloerverdeler cv installatie
 - wm opstelplaats wasmachine
 - wd opstelplaats wasdroger
 - kk opstelplaats koelkast
 - mv wtw opstelplaats gebalanceerde ventilatie-unit
 - wp+b opstelplaats warmtepomp + boiler
 - wp opstelplaats warmtepomp
 - b opstelplaats boiler
 - p.b. positie optioneel extra boiler
 - o opstelplaats omvormer t.b.v. zonnepanelen
 - zp zonnepanelen (positie indicatief)
 - buitenkraan met schrobput
 - buitenkraan
 - schrobput
- De voor uw woning van toepassing zijnde symbolen zijn opgenomen in de plattengronden.

1e en 2e verdieping

Woningtype
B1, B2, H1 en P1

ACHTER DE
SCHANS FASE 2A

Project	: WERKENDAM 30 KOOPWONINGEN
Bouwnummers	: 221 t/m 224
Schaal	: zie tekening
Datum	: 10-05-2024
Tekeningnummer	: VK2A-05

