


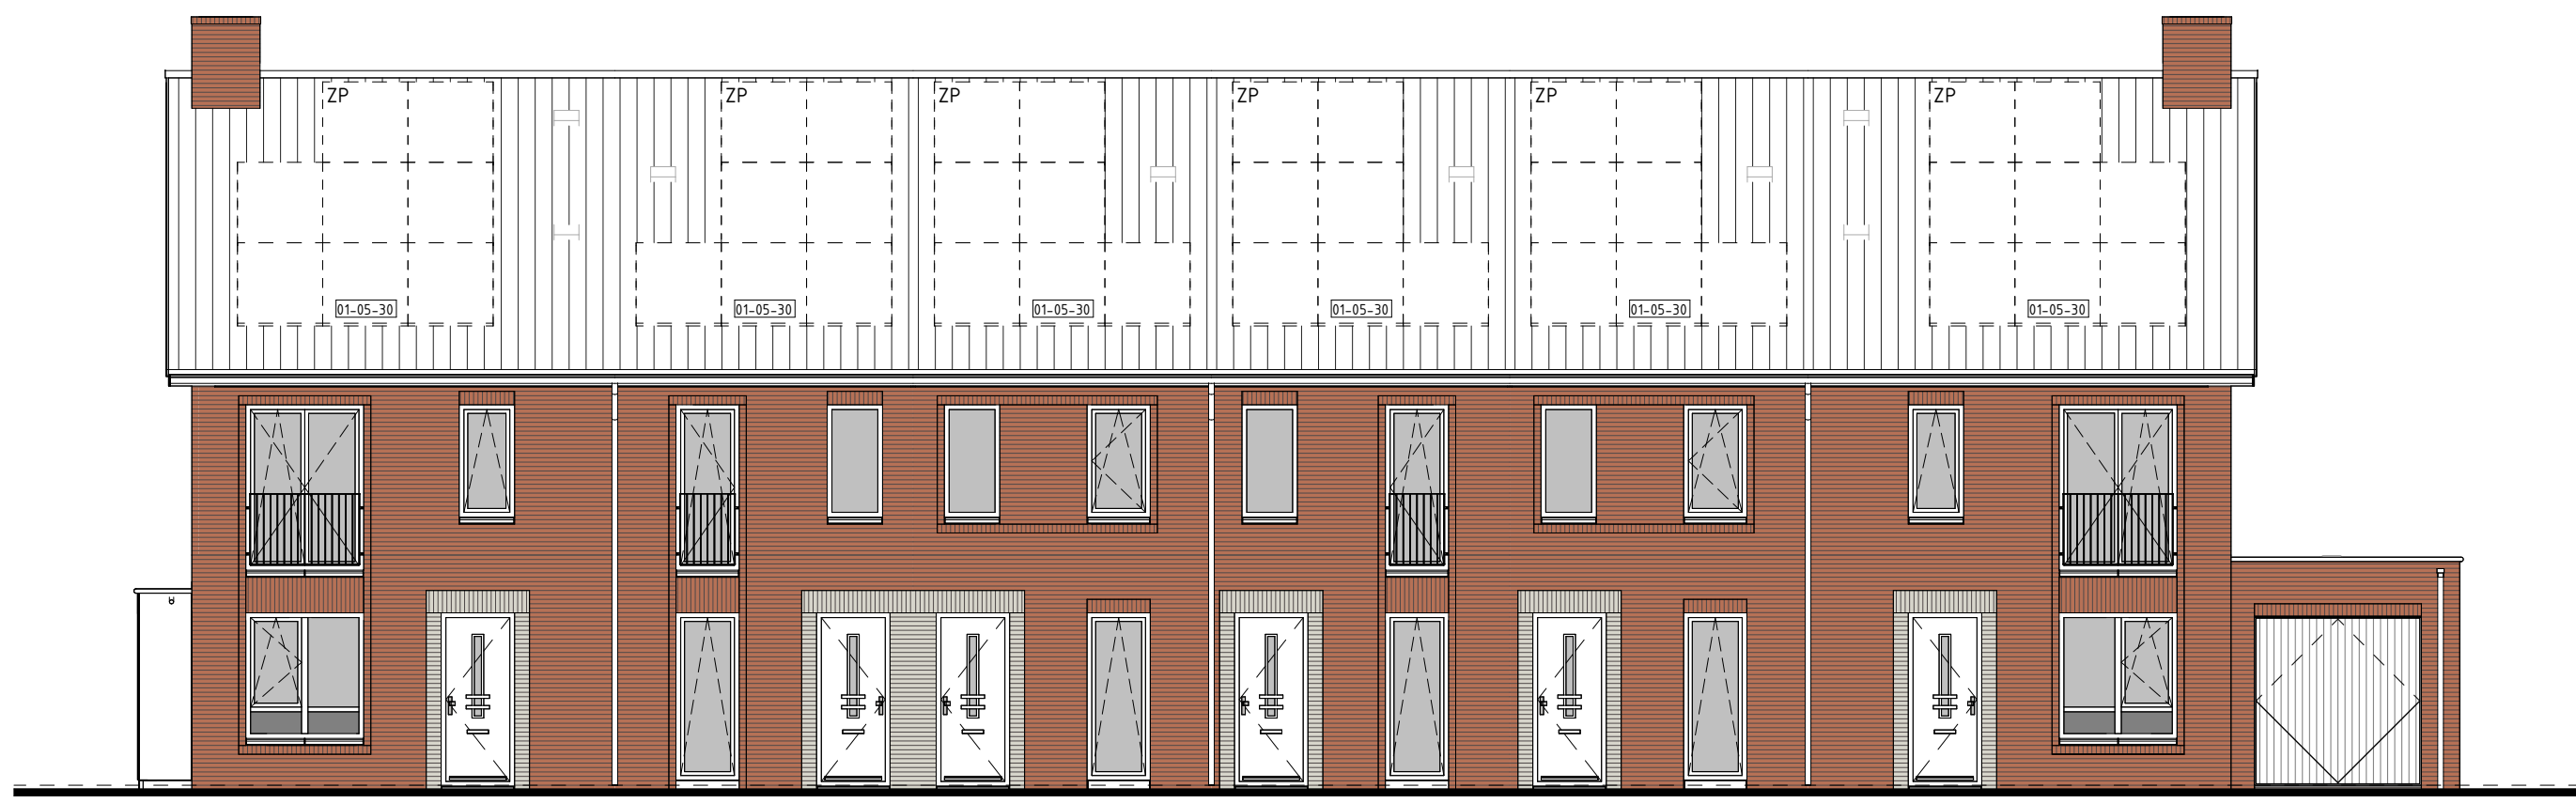

type F3sp
bwnr get.: 77
VOORGEVEL


type G6sp
bwnr get.: 72

type G5
bwnr get.: 75


type G6
bwnr get.: 74

type G5
bwnr get.: 73

type F2sp
bwnr get.: 72

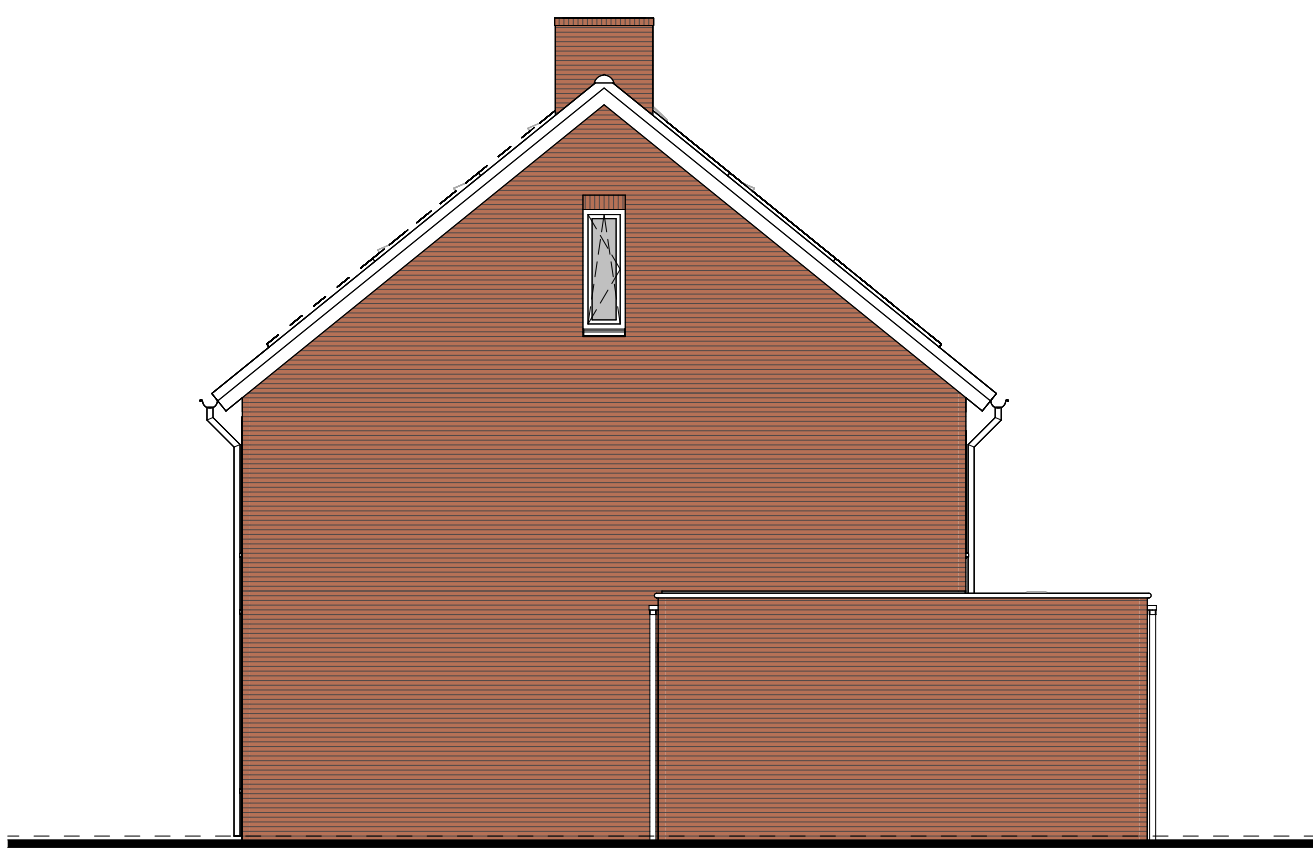

type G6sp
bwnr get.: 72
RECHTERGEVEL

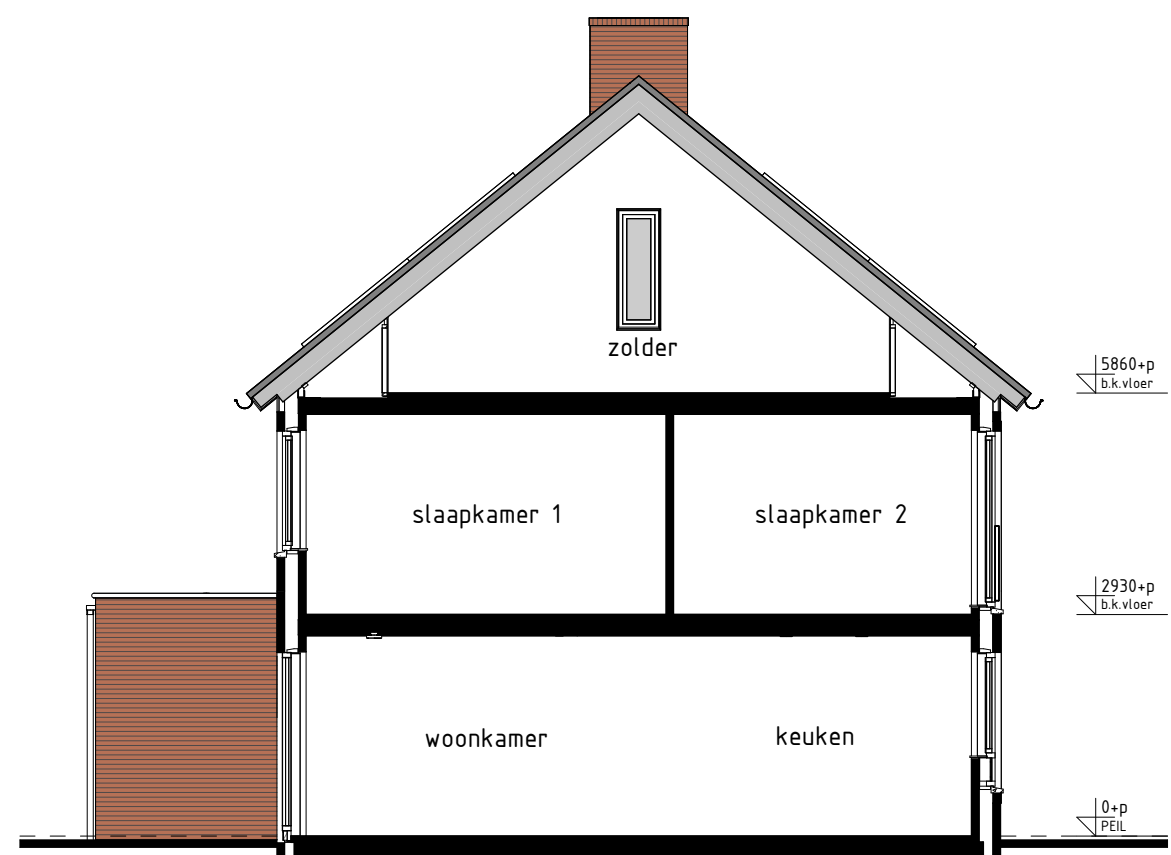

type F2sp
bwnr get.: 72
DOORSNEDE F2sp-F2sp



type F2sp
bwnr get.: 72
ACHTERGEVEL


type G5
bwnr get.: 73

type G6
bwnr get.: 74


type G5
bwnr get.: 75

type G6sp
bwnr get.: 72


type F3sp
bwnr get.: 77

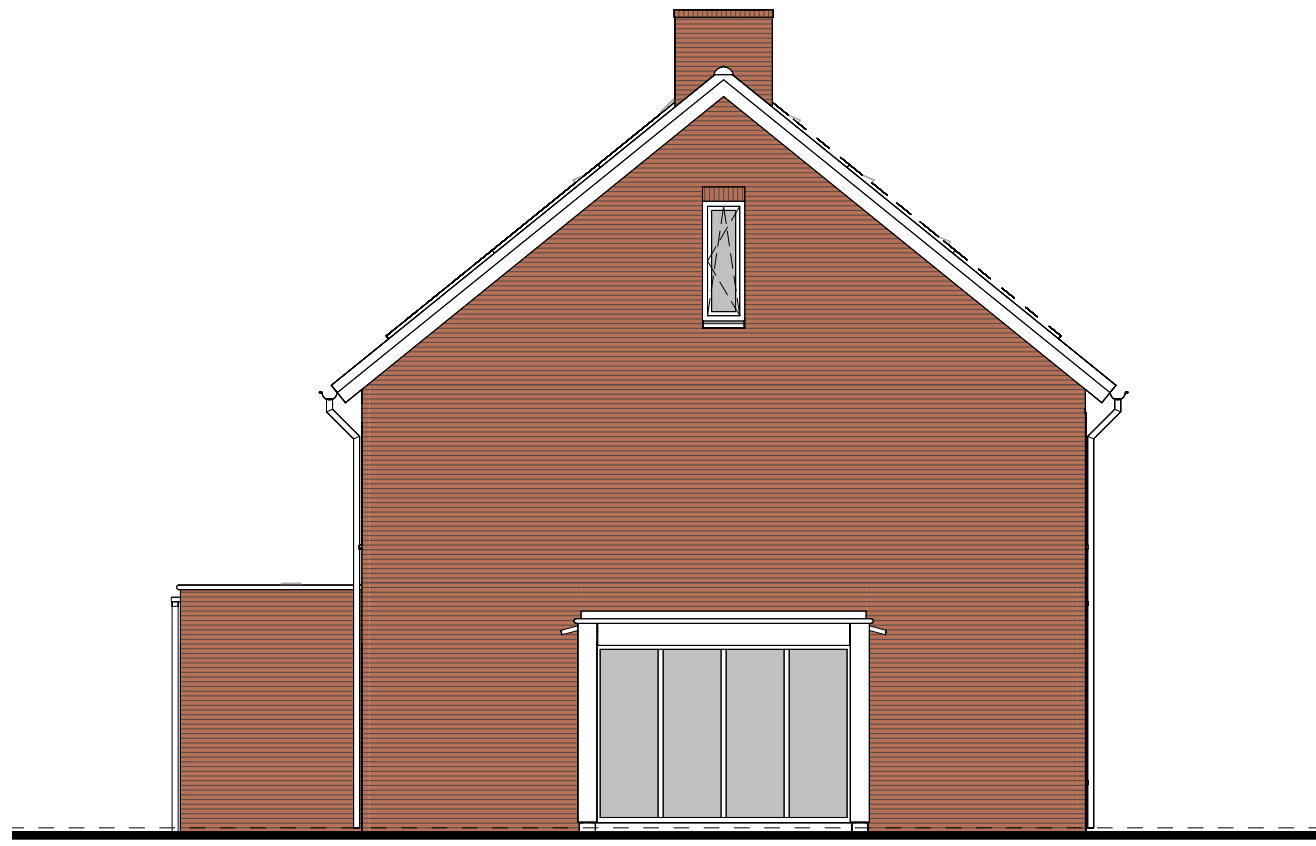


type F3sp
bwnr get.: 77
LINKERGEVEL

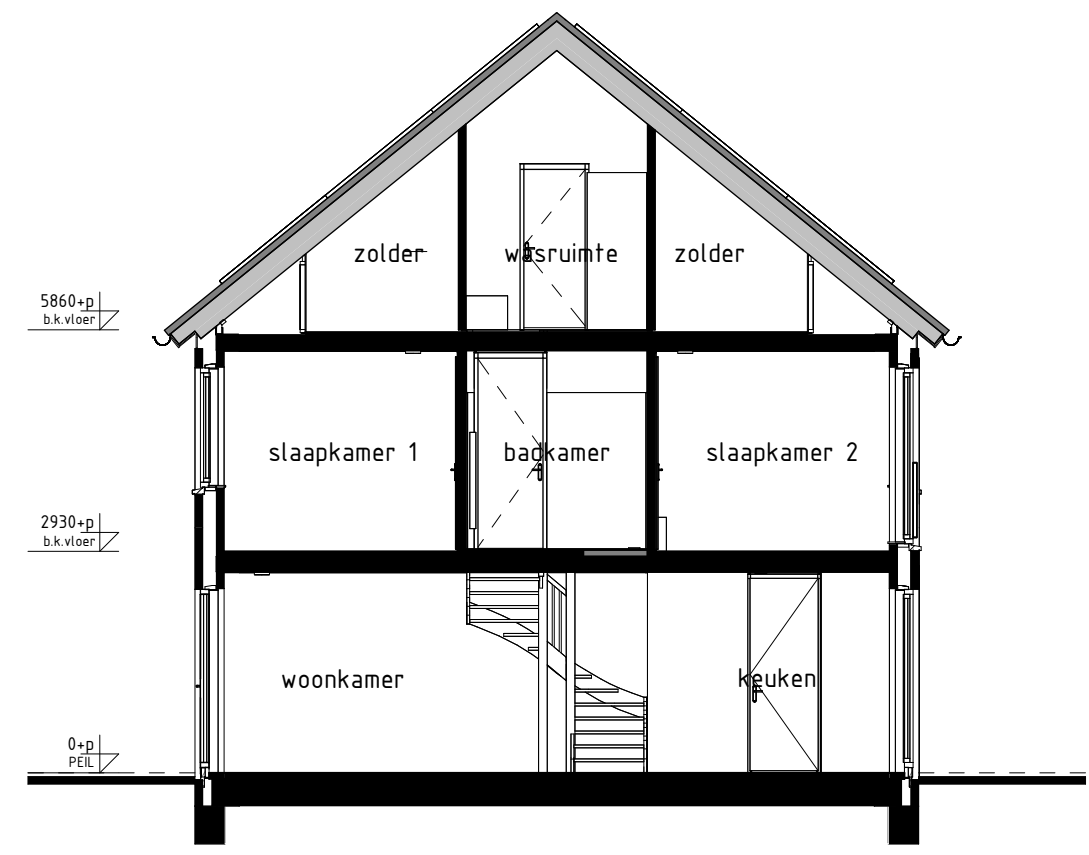

type G5, G6, G6sp
bwnr get.: 76
bwnr gesp.: 73, 74, 75
DOORSNEDE G6sp-G6sp

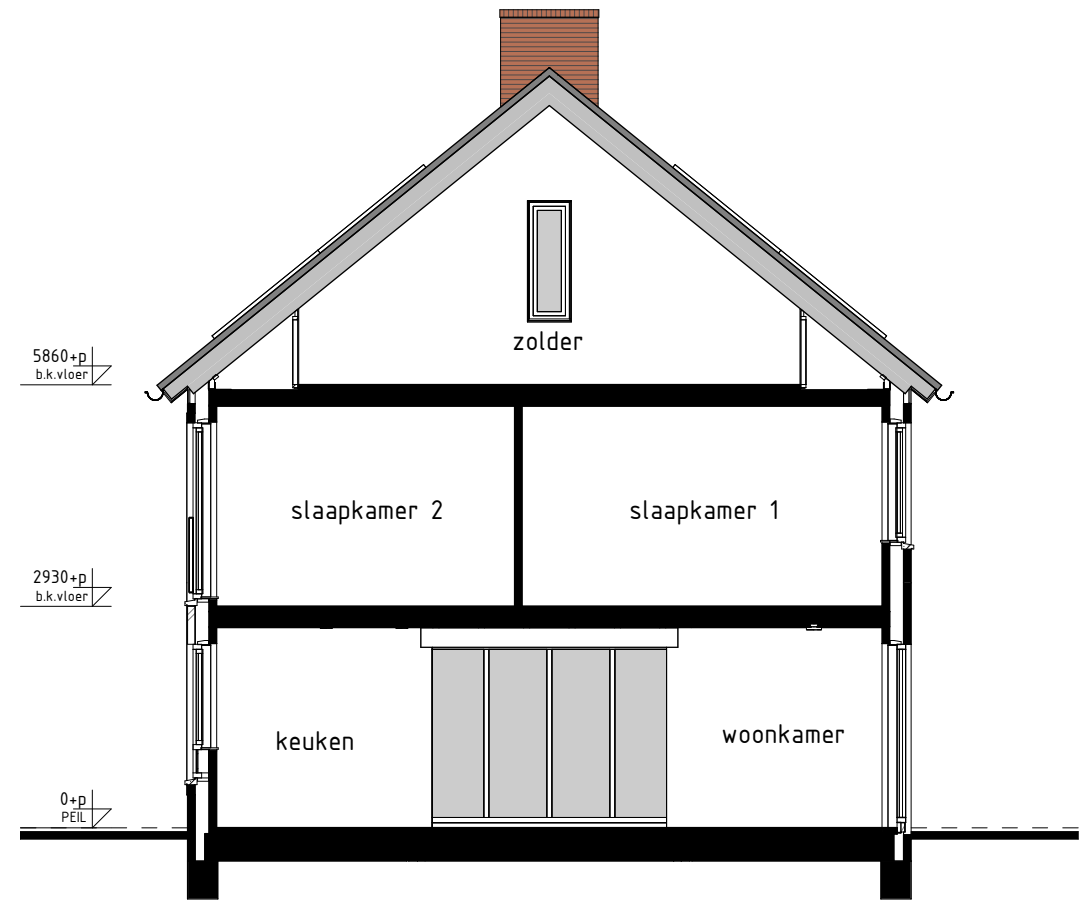

type F3sp
bwnr get.: 77
DOORSNEDE F3sp-F3sp

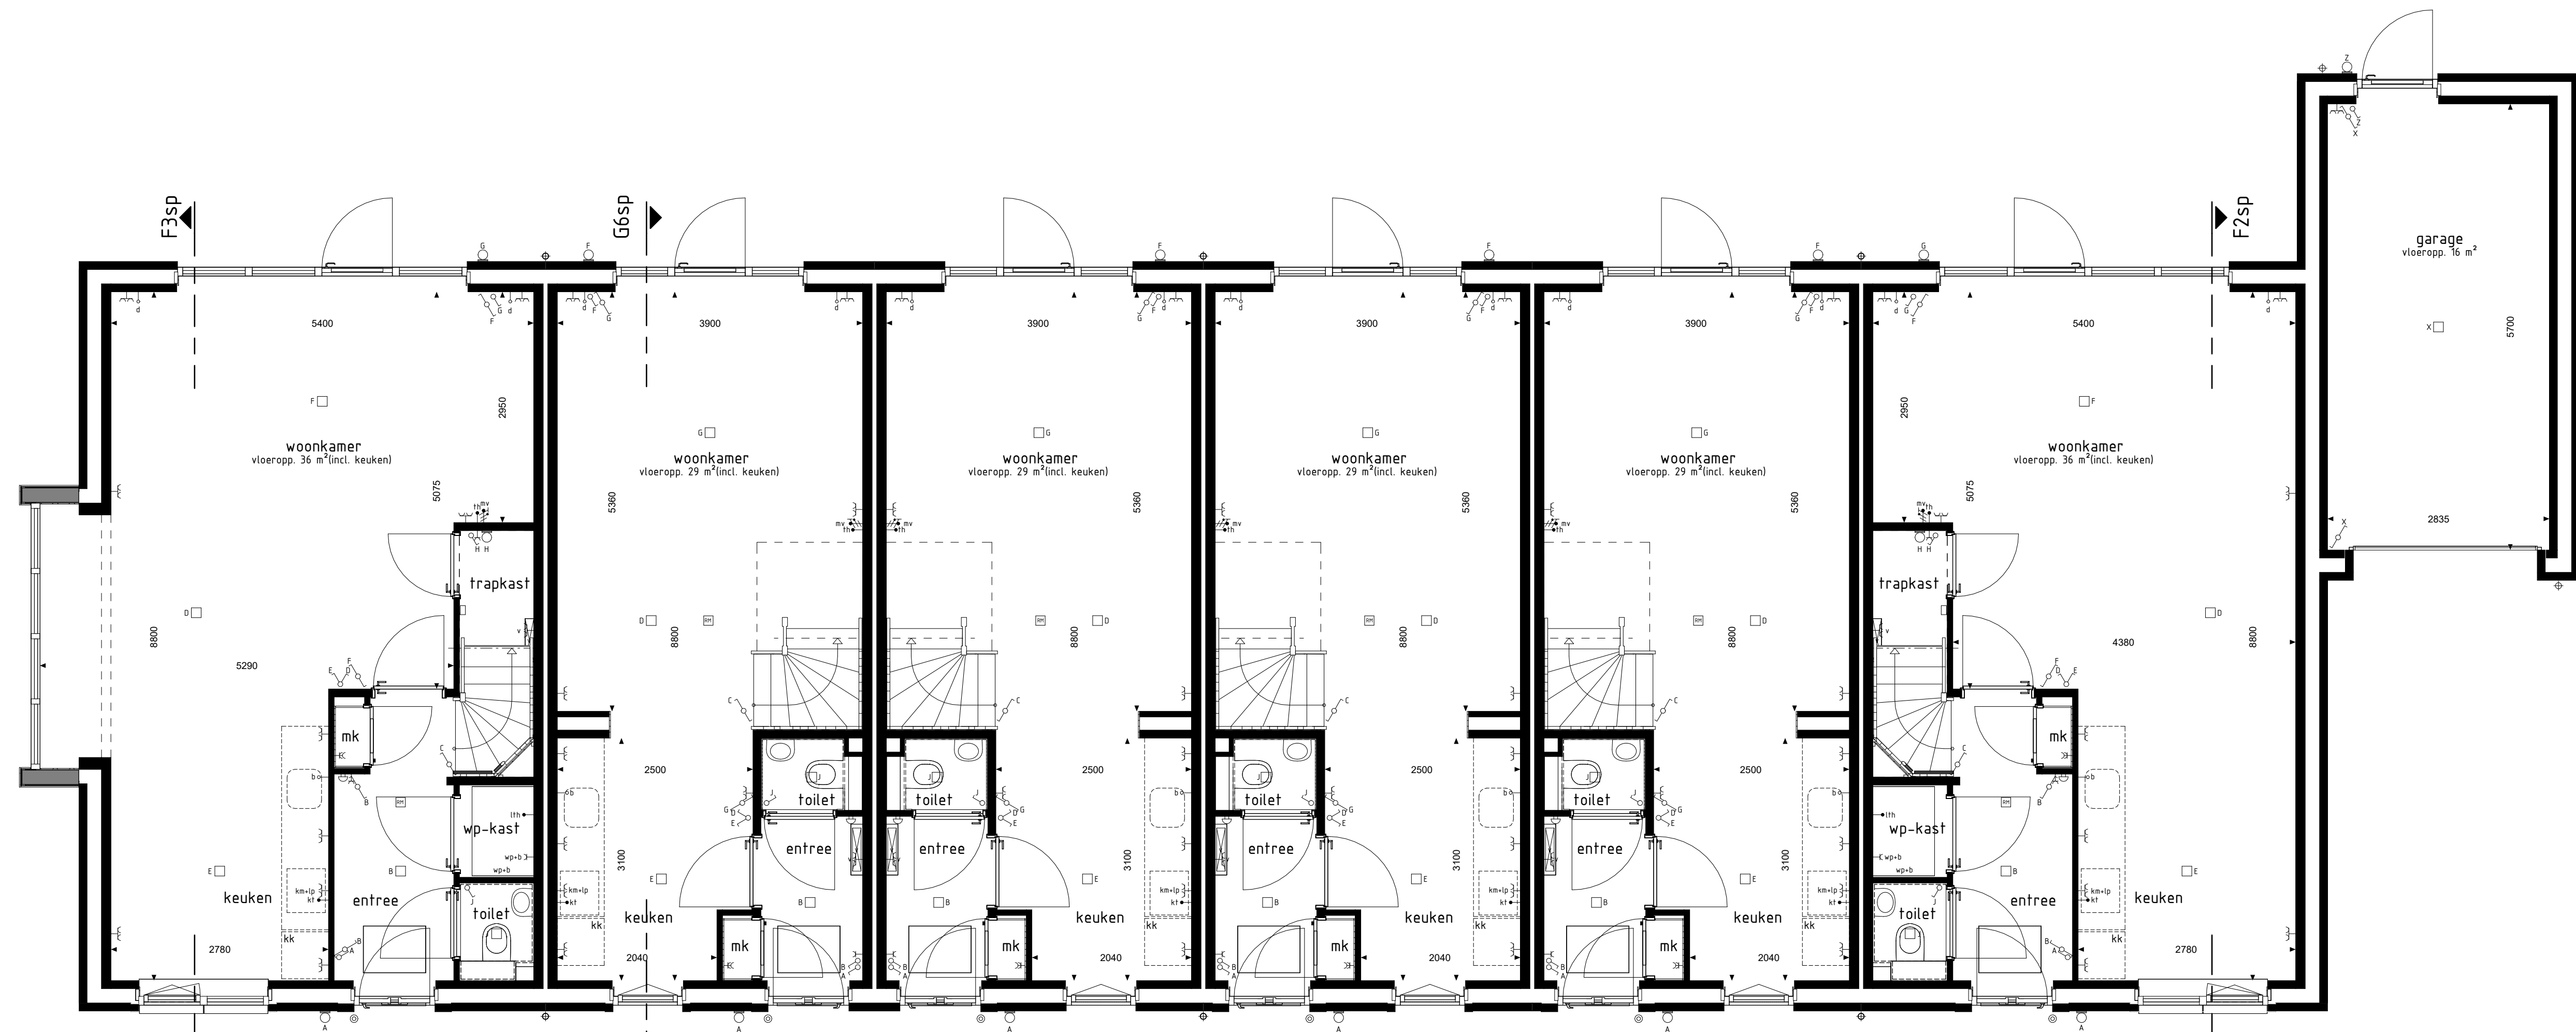

type F3sp
bwnr get.: 77
BEGANE GROND

type G6sp
bwnr get.: 72

type G5
bwnr get.: 75

type G6
bwnr get.: 74

type G5
bwnr get.: 73

type F2sp
bwnr get.: 72

RENVOL OPTIES

(01-05-30) Optie zonnepanelen

BOUWKUNDIG RENVOOI

- schakelaar enkel
 - schakelaar dubbel
 - wisselschakelaar
 - regeling mech. ventilatie
 - plafondlichtpunt
 - plafondlichtpunt opbouw
 - wandlichtpunt
 - rookmelder
 - rookmelder opbouw
 - geaard wandcontactdoos enkel
 - geaard wandcontactdoos dubbel opbouw
 - geaard wandcontactdoos dubbel volledig inbouw
 - schel
 - deurbel
 - aansluitpunt data/telefonie/televisie (005)
 - aansluitpunt kooktoestel (005)
 - aansluitpunt kooktoestel (005)
 - aansluitpunt boiler (005)
 - aansluitpunt thermostaat
 - aansluitpunt thermostaat cv
 - aansluitpunt elektrische radiator
 - aansluitpunt omvormer f.b.v. zonnepanelen
 - aansluitpunt warmtepomp
 - aansluitpunt wasmachine
 - aansluitpunt wasdroger
 - aansluitpunt gebalanceerde ventilatie-eenheid
 - aansluitpunt keukenaubei - lichtpunt
 - aansluitpunt vloerverwarming
 - radiator
 - vloerverwarming cv installatie
 - ws opstelplaats wasmachine
 - wd opstelplaats wasdroger
 - kk opstelplaats kookkast
 - mv wlv opstelplaats gebalanceerde ventilatie-eenheid
 - wpvb opstelplaats warmtepomp - boiler/vat
 - wp opstelplaats warmtepomp
 - b opstelplaats boiler/vat
 - pb positie optioneel extra boiler/vat
 - o opstelplaats omvormer f.b.v. zonnepanelen
 - zp zonnepanelen (positie indicatief)
 - buitenkraan met schroefput
 - buitenkraan
 - schroefput
- De voor uw woning van toepassing zijnde symbolen zijn opgenomen in de plattegronden.

Gevelaanzichten, begane grond en doorsnede

Woningtype
F2, F3, G5 en G6

T VELD FASE 1B

Project : GEFFEN 30 WONINGEN KOOPWONINGEN

Bouwnummers : 72 t/m 77

Schaal : zie tekening

Datum : 22-01-2025

Tekeningnummer : VK18-03

