
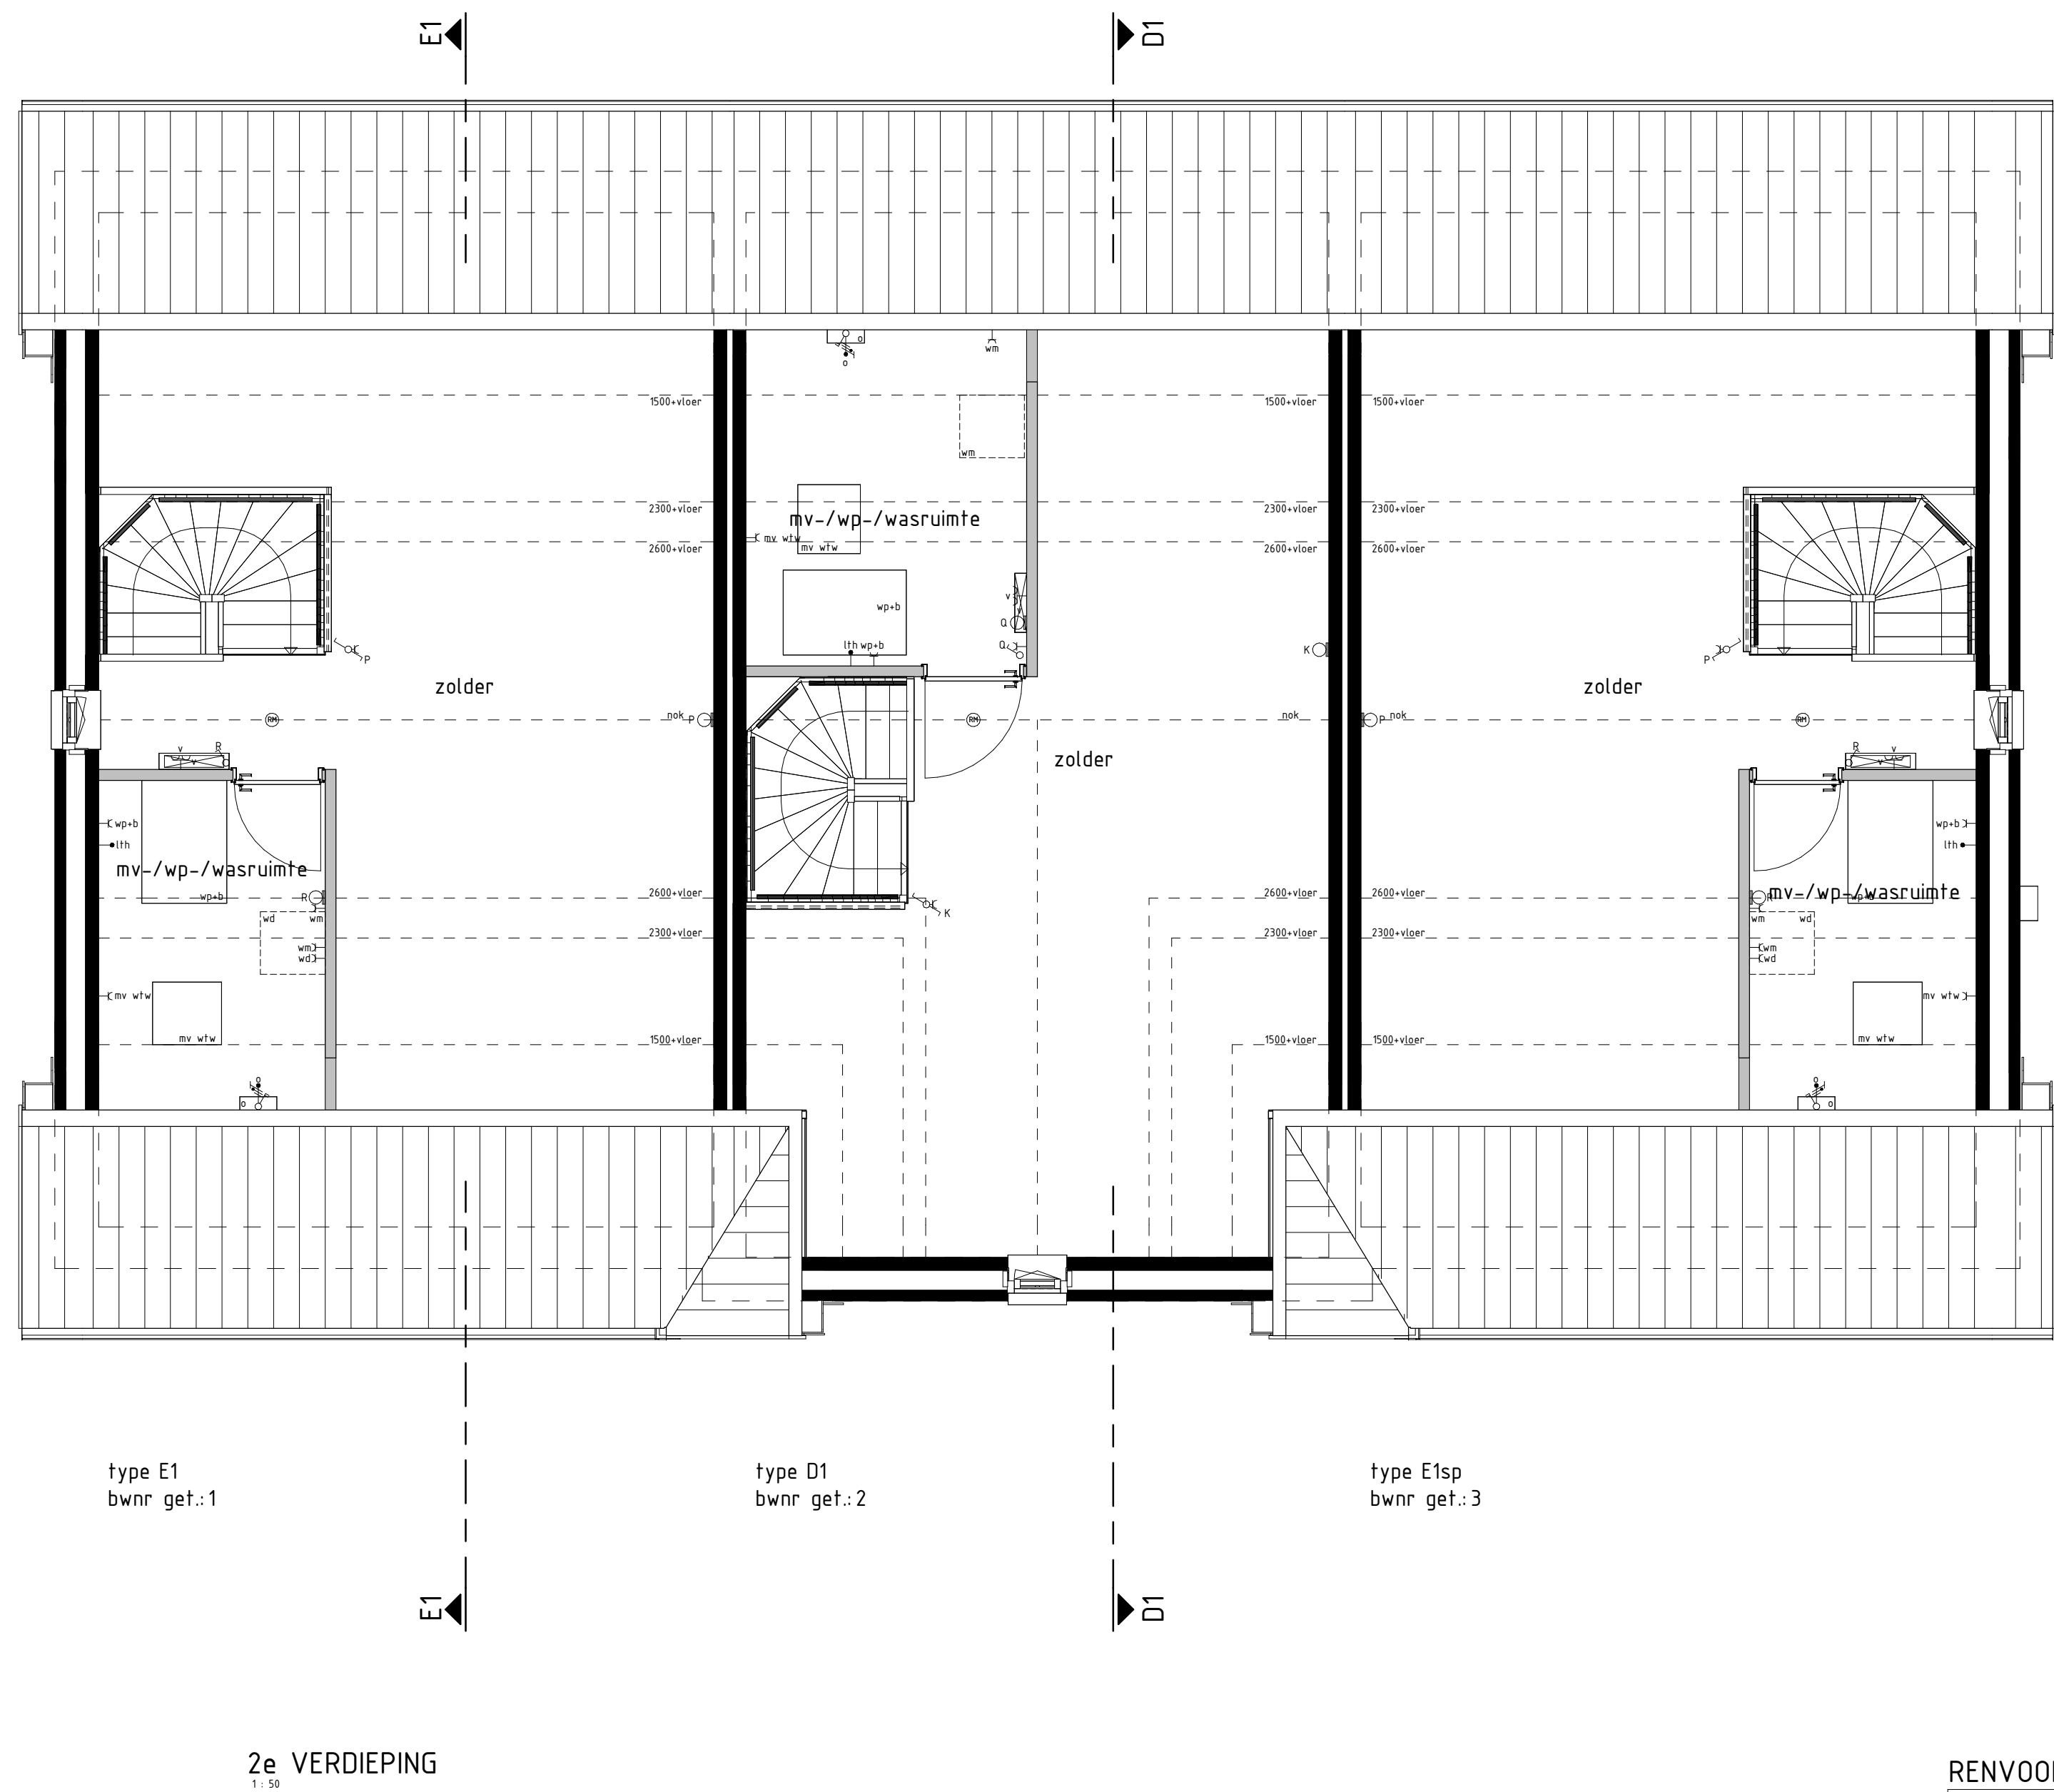
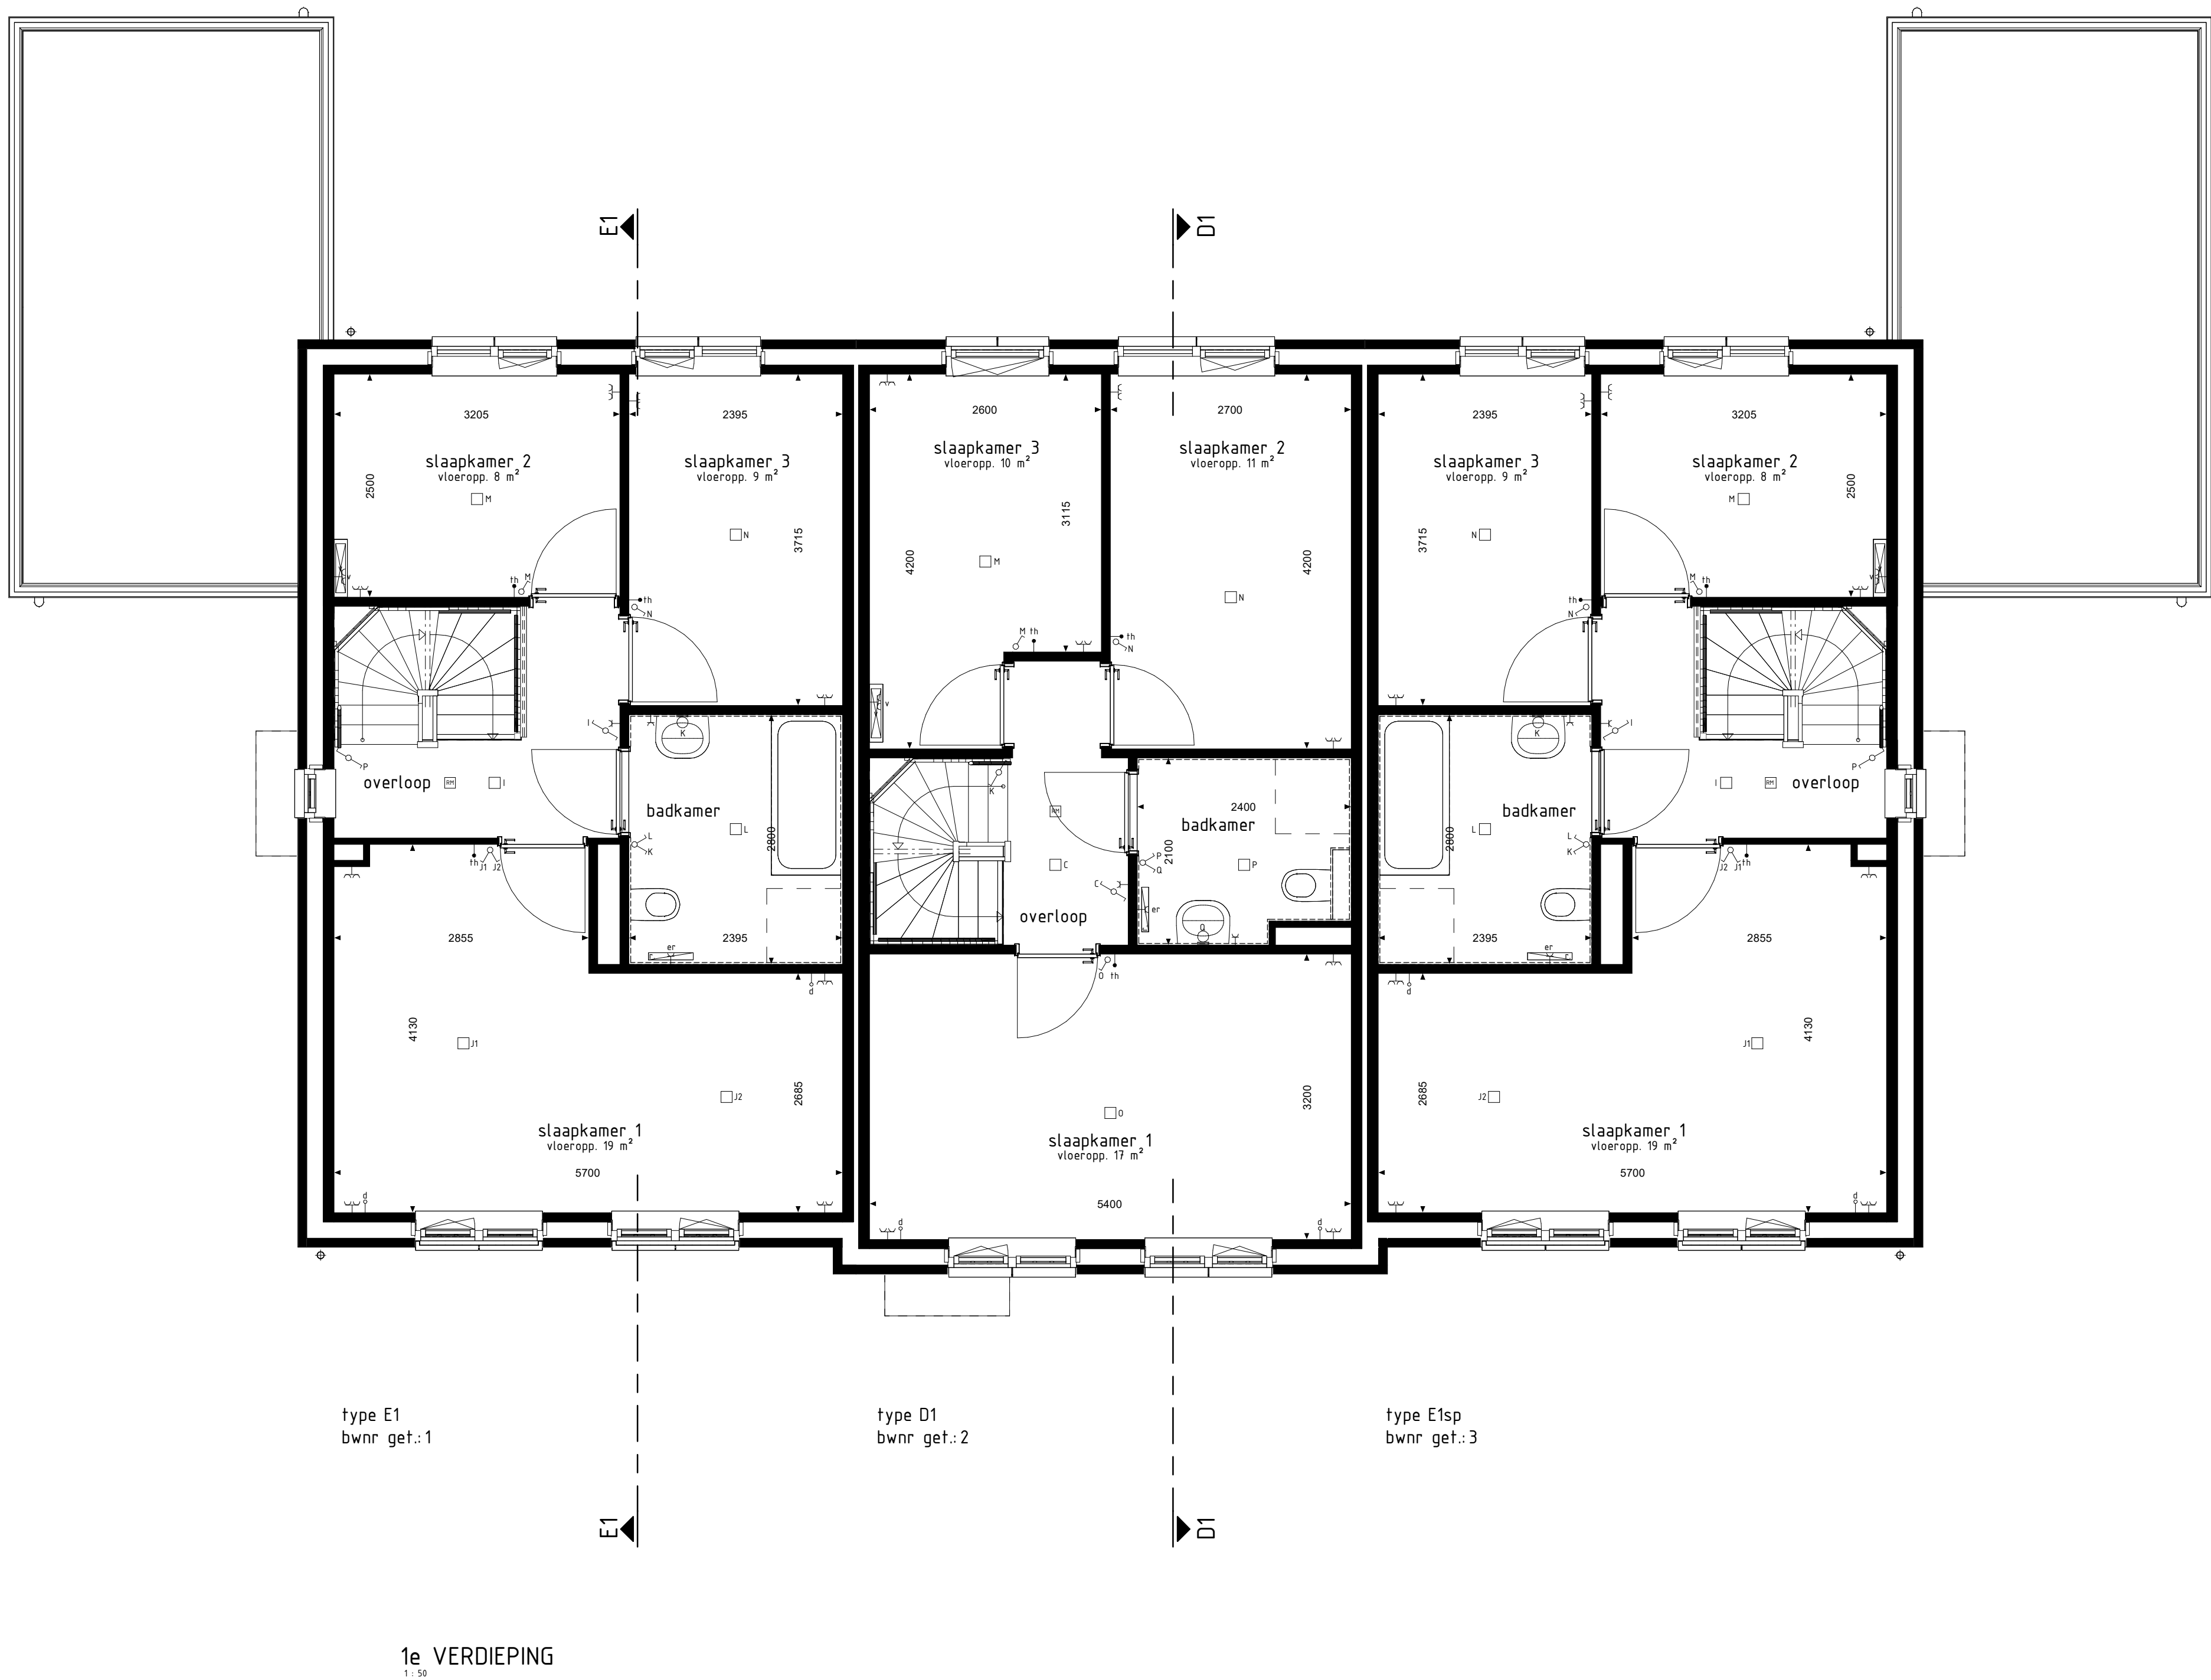


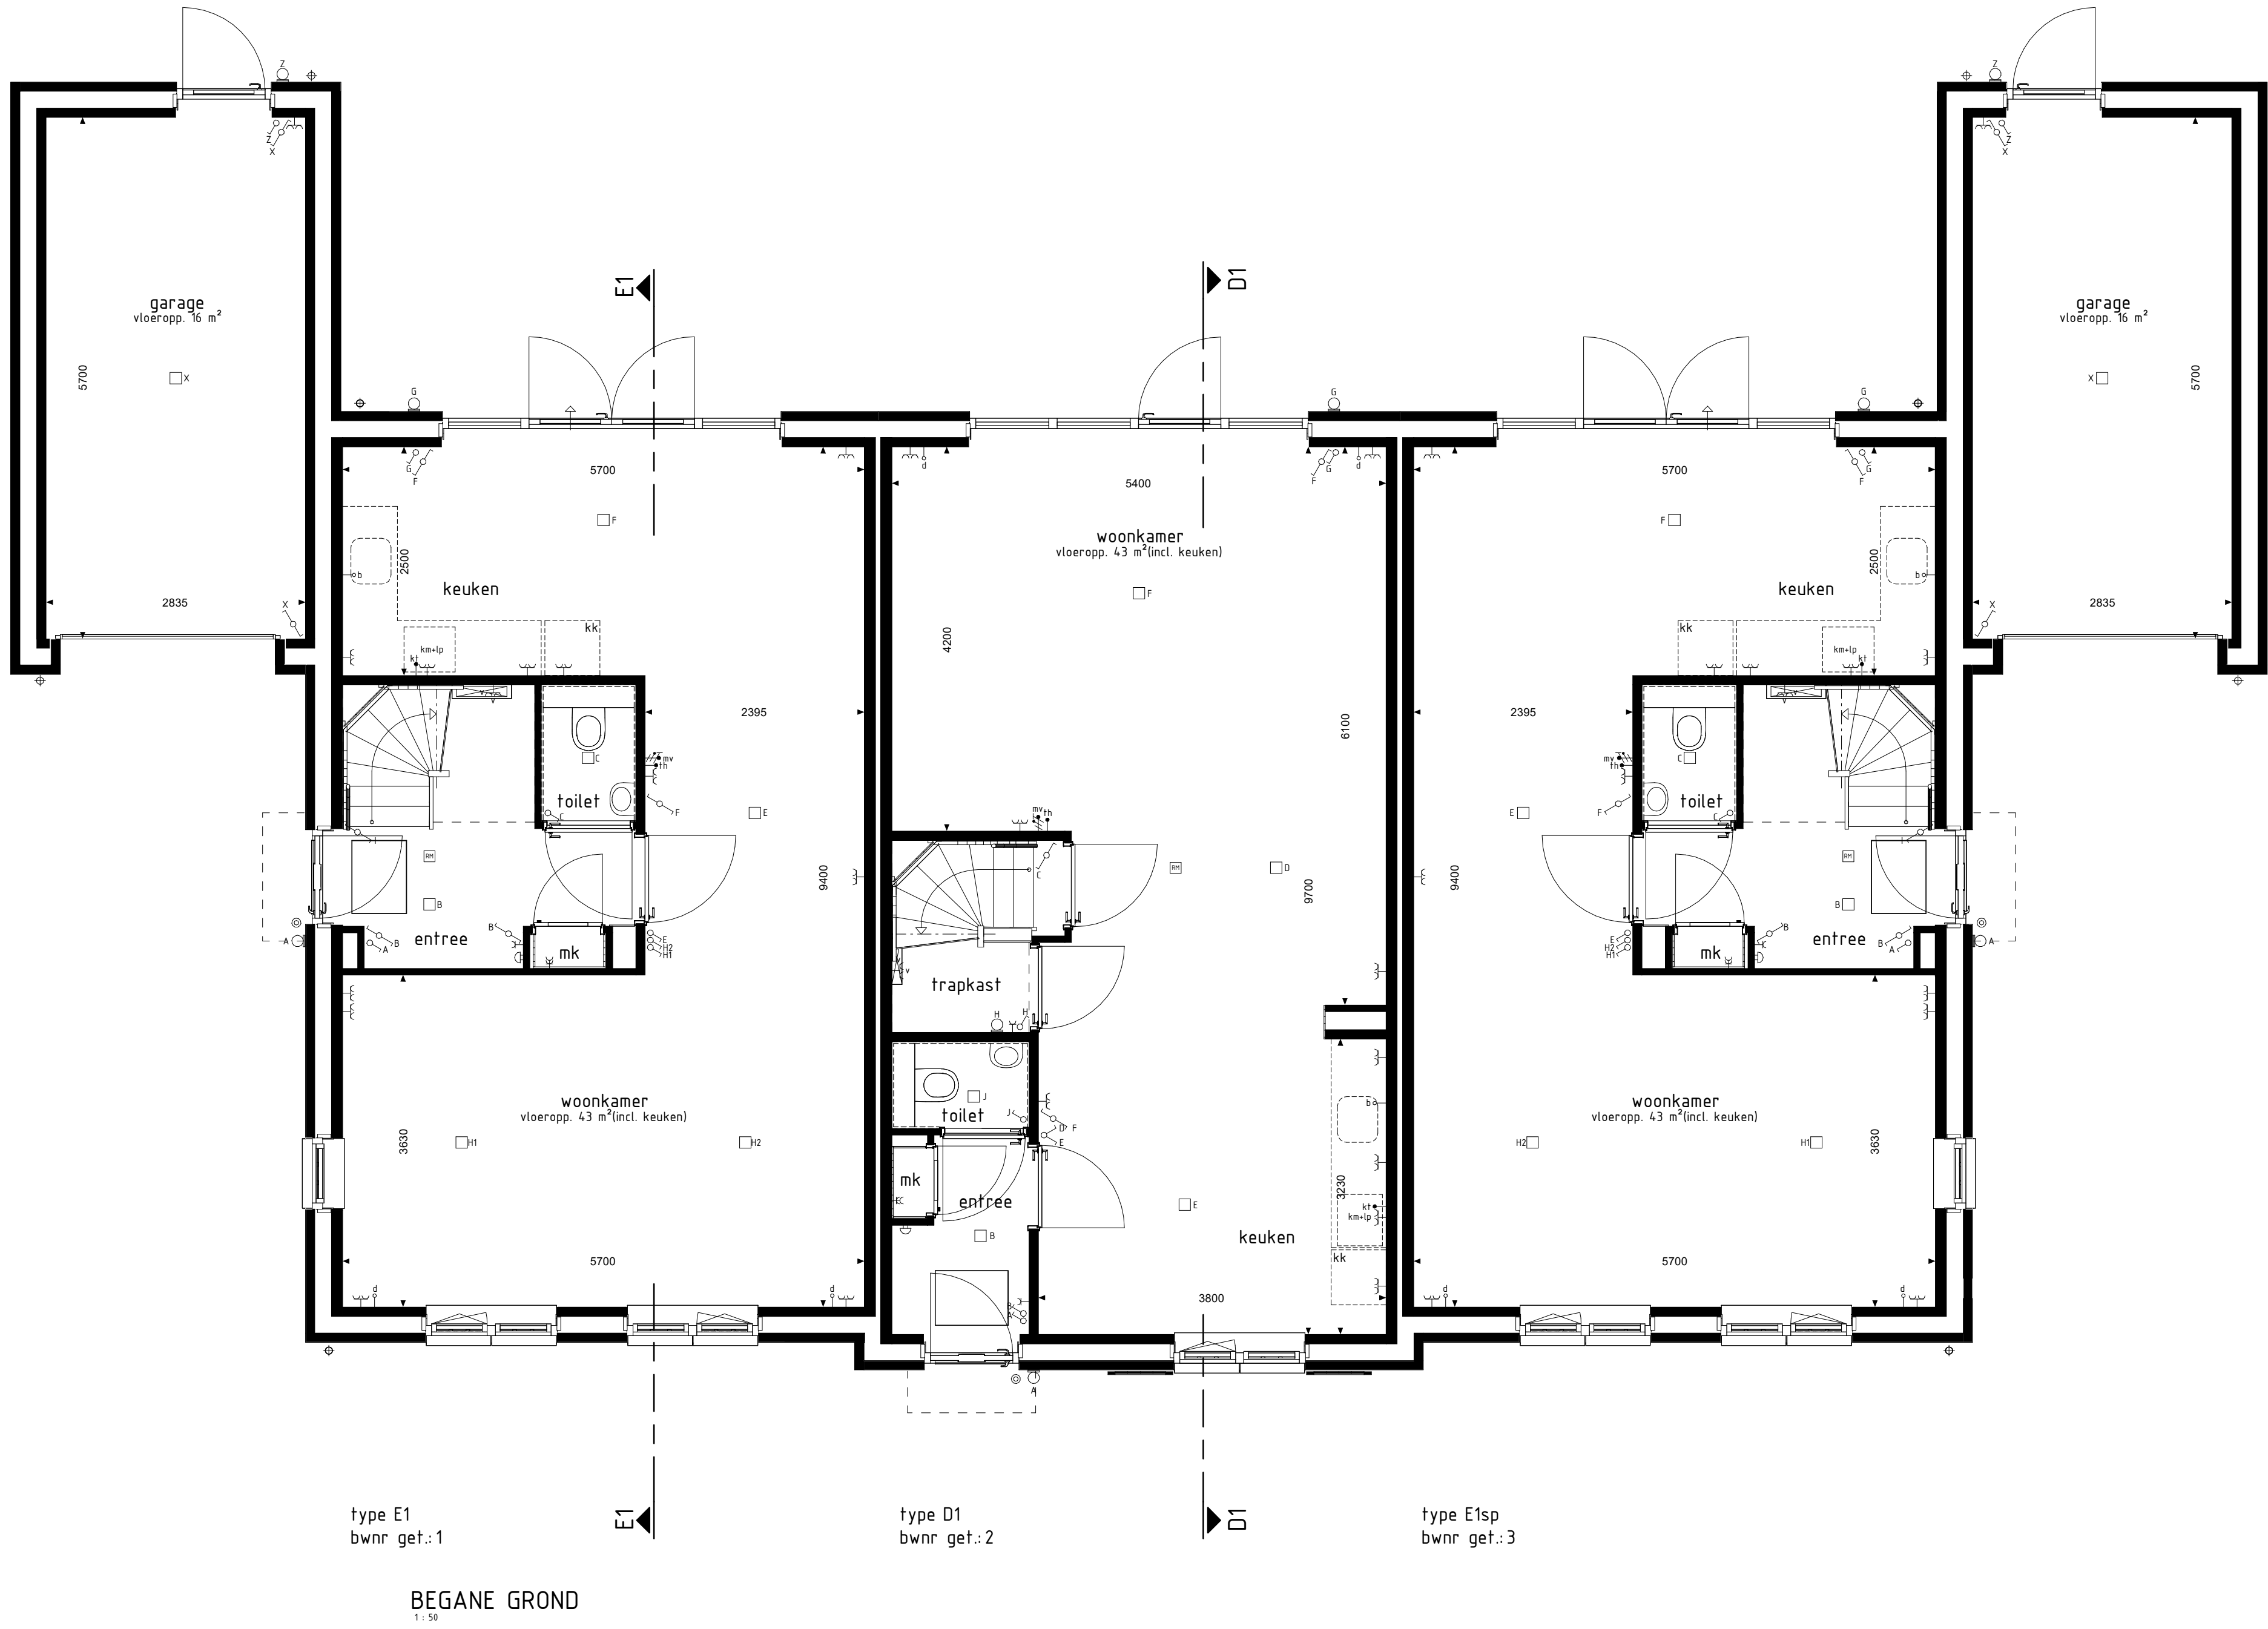

BOUWKUNDIG RENVOOI	
	schakelaar enkel
	schakelaar dubbel
	windschakelaar
	regeling mech. ventilatie
	plafondlichtpunt
	plafondlichtpunt opbouw
	wandlichtpunt
	rookmelder
	rookmelder opbouw
	geaard wandcontactdoos enkel
	geaard wandcontactdoos dubbel opbouw
	geaard wandcontactdoos dubbel volledig inbouw
	schel
	deurbel
	aansluitpunt data/telefoon/televisie (box)
	aansluitpunt kooktoestel (box)
	aansluitpunt kooktoestel (box)
	aansluitpunt boiler (box)
	aansluitpunt thermostaat
	aansluitpunt thermostaat cv
	aansluitpunt elektrische radiator
	aansluitpunt oververner t.b.v. zonepanelen
	aansluitpunt warmtepomp + boiler
	aansluitpunt wasmachine
	aansluitpunt wasdroger
	aansluitpunt gebalanceerde ventilatie-unit
	aansluitpunt keukenmedel + lichtpunt
	aansluitpunt vloerverwarming
	radiator
	vloerverwarming cv-installatie
	opstrijplaat wasmachine
	opstrijplaat wasdroger
	opstrijplaat kooktoestel
	opstrijplaat gebalanceerde ventilatie-unit
	opstrijplaat warmtepomp + boiler
	opstrijplaat warmtepomp + boiler
	opstrijplaat boiler
	opstrijplaat extra boiler
	opstrijplaat oververner t.b.v. zonepanelen
	opstrijplaat (posities indicator)
	buizenraam met schroef
	buizenraam
	schroef
	hanteerbaar
RENVOOI OPTIES	
01-05-30 Optie zonepanelen	
De voor de woning van tekening cijde symbolen zijn opgenomen in de plattegronden	

Gevelaanzichten, plattegronden en doorsnede

DE NIEUWE KOEPEL FASE 1

Project : SCHERPENZEEL 19 KOOPWONINGEN

Bouwnummers : 1 t/m 3

Schaal : zie tekening

Datum : 27-06-2025

Tekeningnummer : VK1-02