


type K2s  
bwnr get.:179  
BEGANE GROND

type L1s  
bwnr get.:180

type B2s  
bwnr get.:181

type B3s  
bwnr get.:182

type K1  
bwnr get.:183

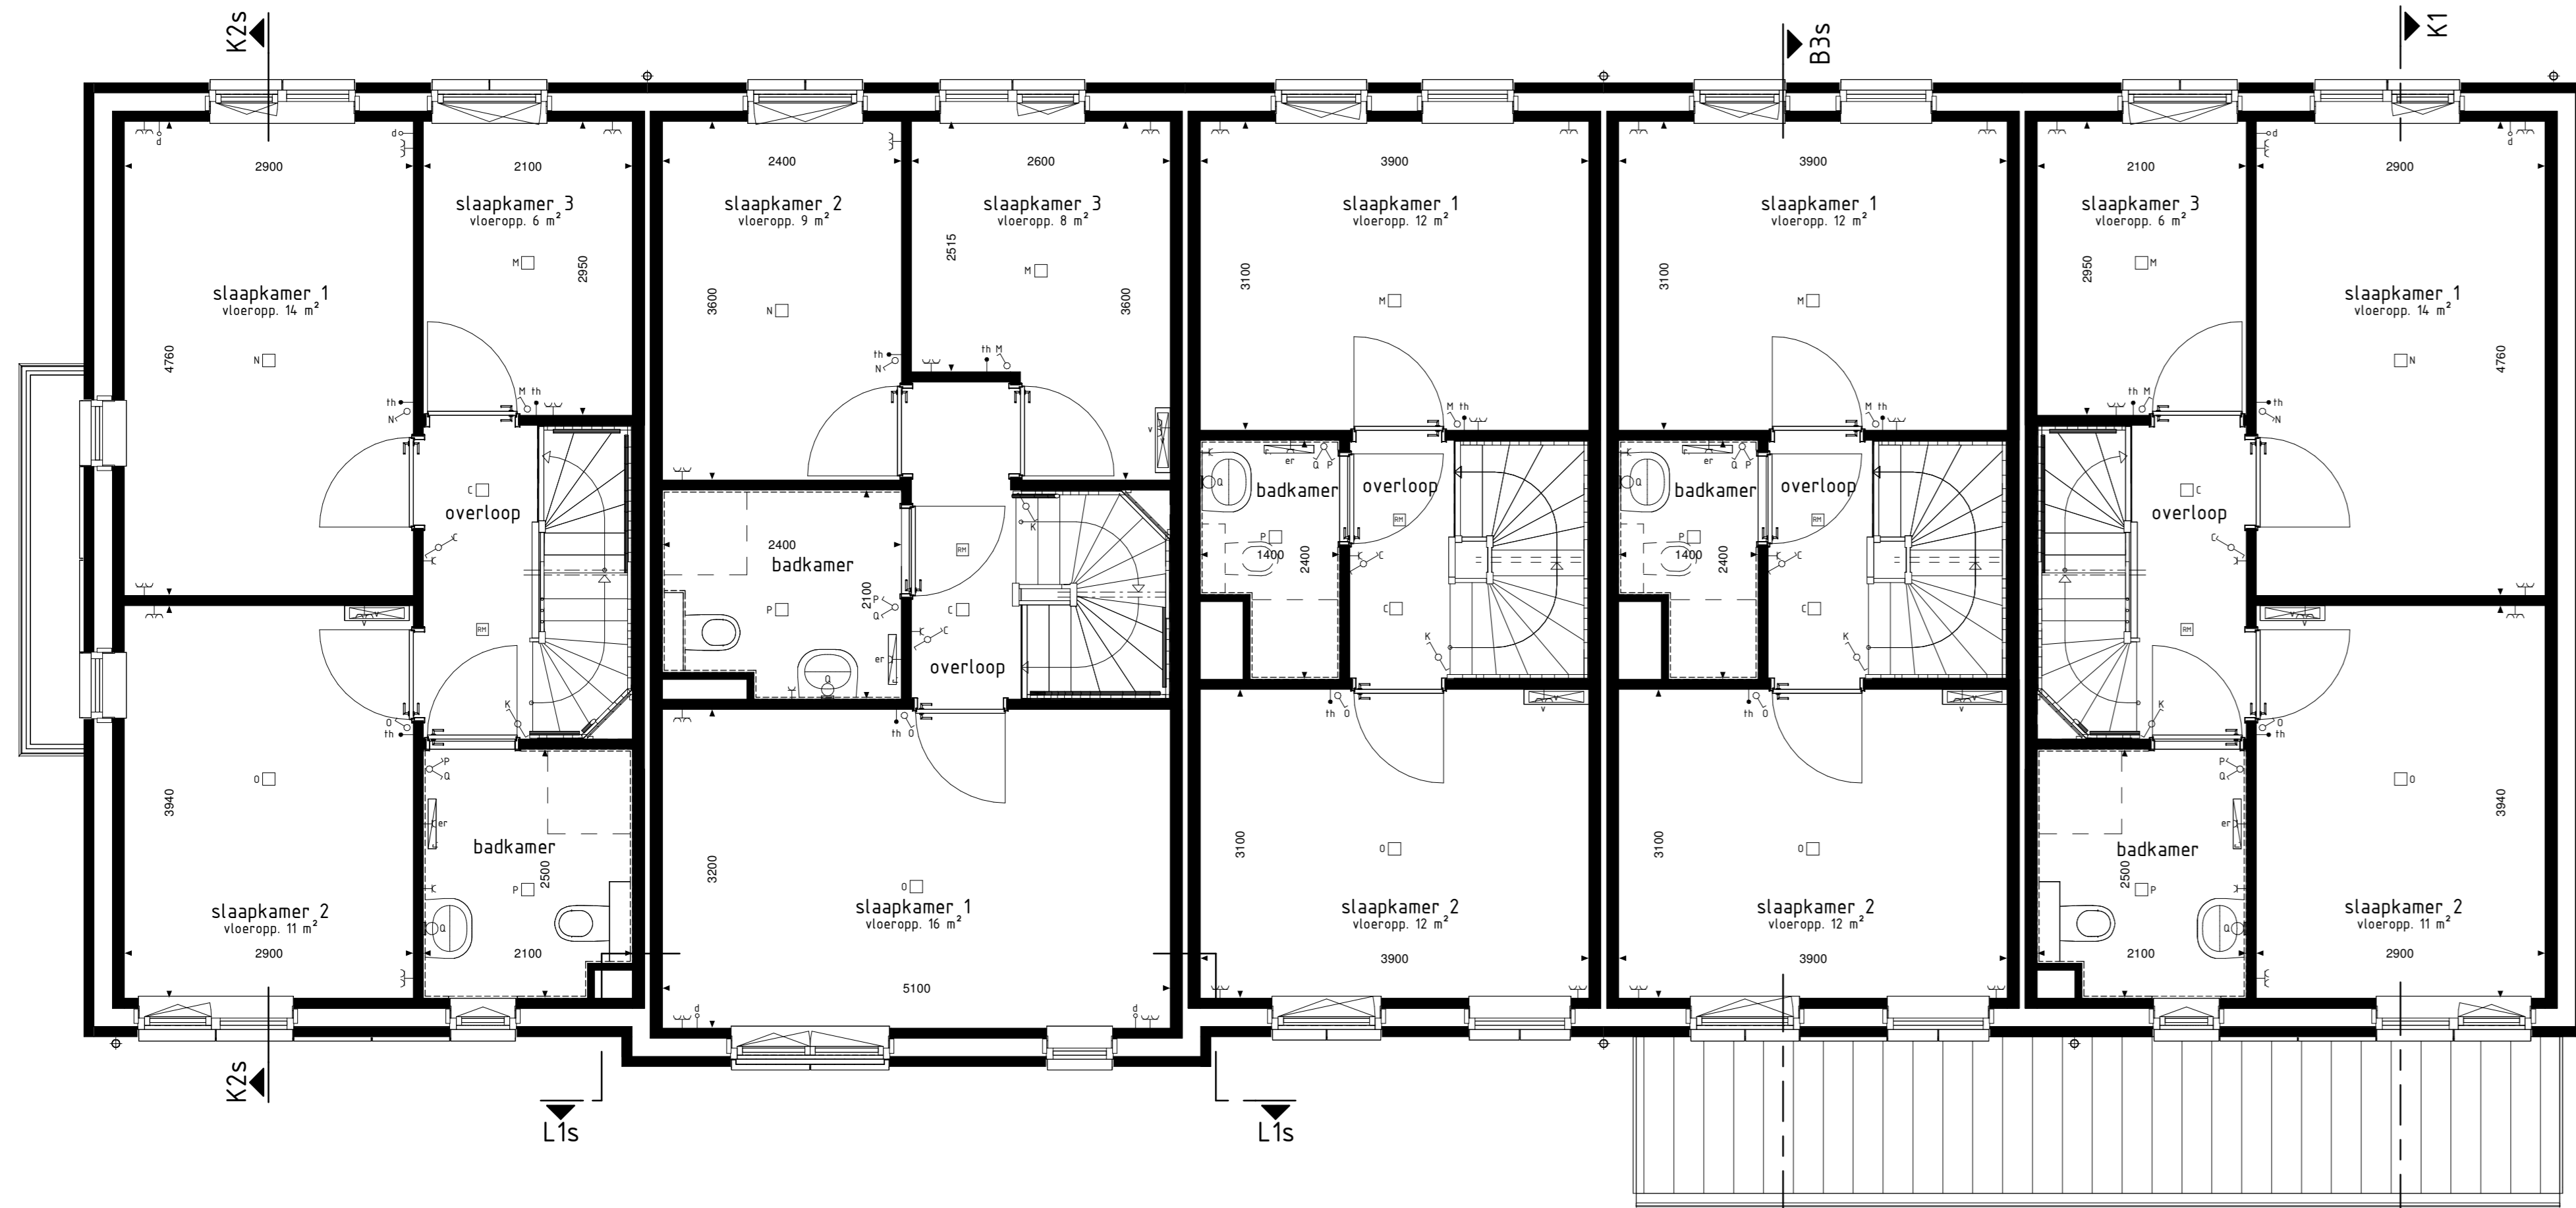


type K2s  
bwnr get.:179  
1e VERDIEPING

type L1s  
bwnr get.:180

type B2s  
bwnr get.:181

type B3s  
bwnr get.:182

type K1  
bwnr get.:183

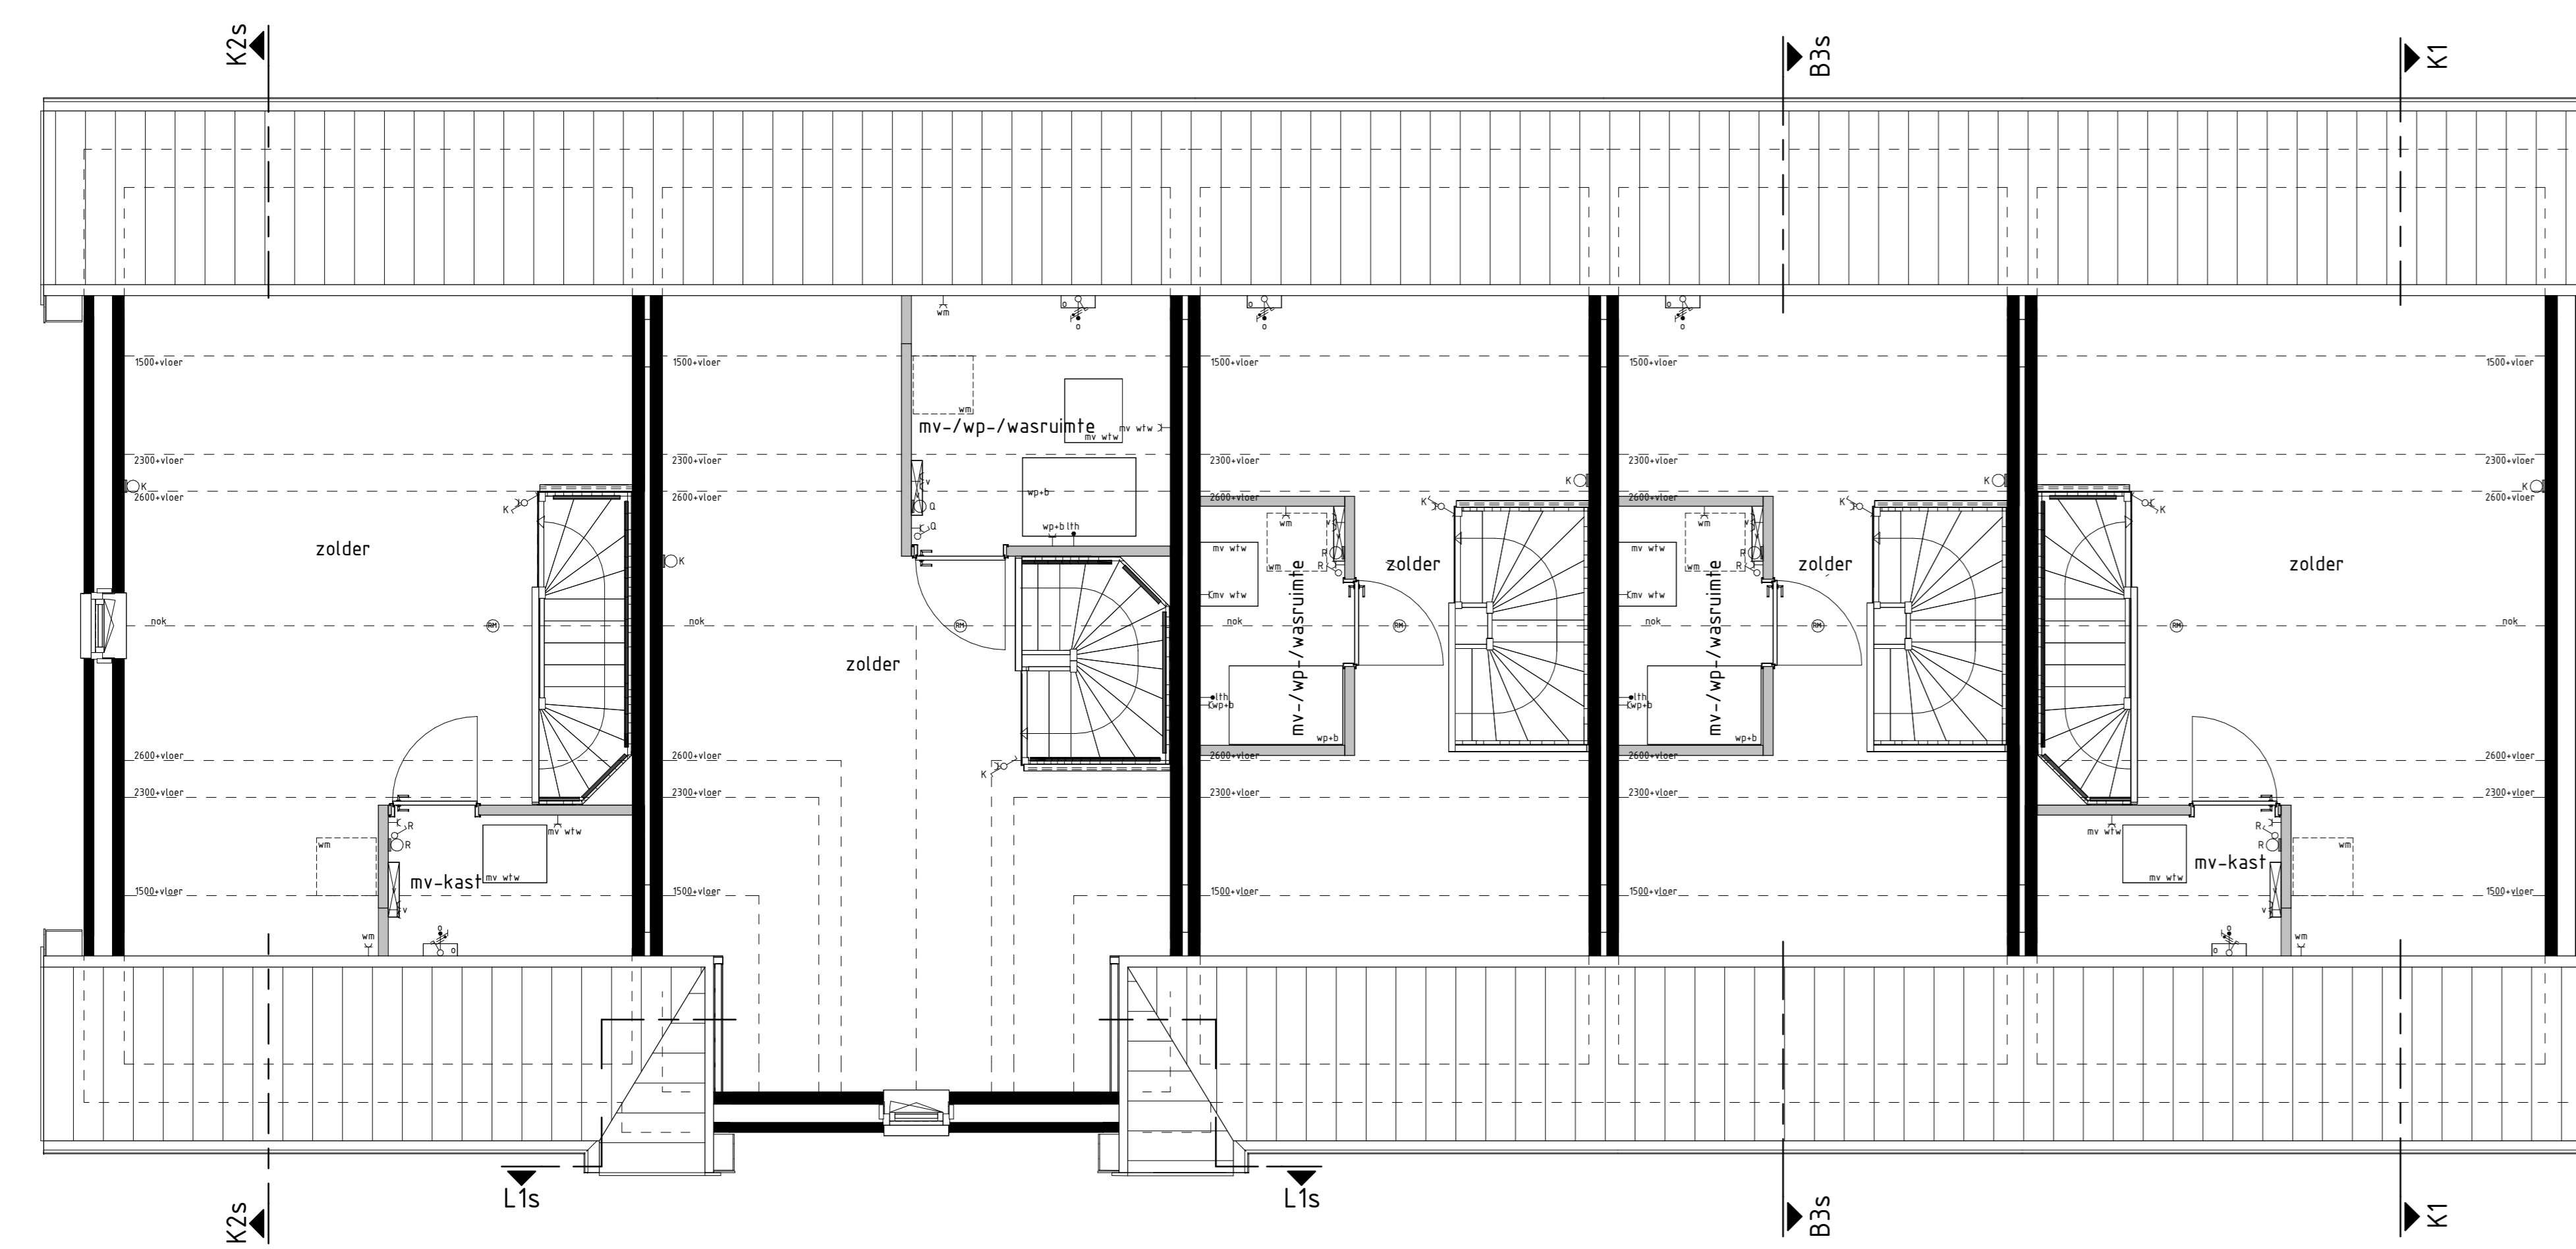


type K2s  
bwnr get.:179  
2e VERDIEPING

type L1s  
bwnr get.:180

type B2s  
bwnr get.:181

type B3s  
bwnr get.:182

type K1  
bwnr get.:183

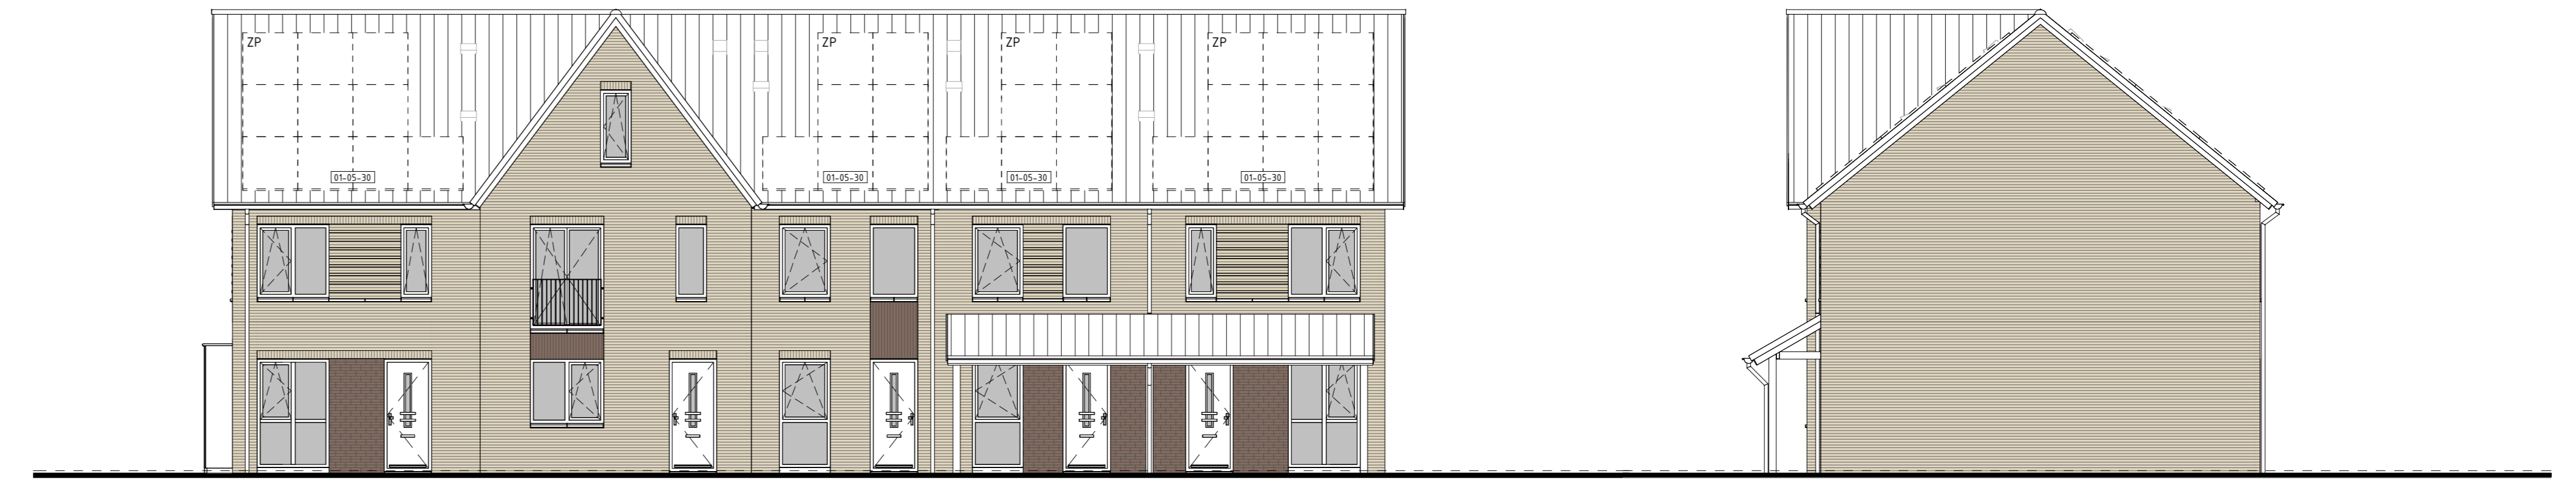

type K2s  
bwnr get.:179  
VOORGEVEL

type L1s  
bwnr get.:180

type B2s  
bwnr get.:181

type B3s  
bwnr get.:182

type K1  
bwnr get.:183

type K1  
bwnr get.:183  
RECHTERGEVEL



type K1  
bwnr get.:183  
ACHTERGEVEL


type B3s  
bwnr get.:182

type B2s  
bwnr get.:181


type L1s  
bwnr get.:180

type K2s  
bwnr get.:179


type K2s  
bwnr get.:179  
LINKERGEVEL

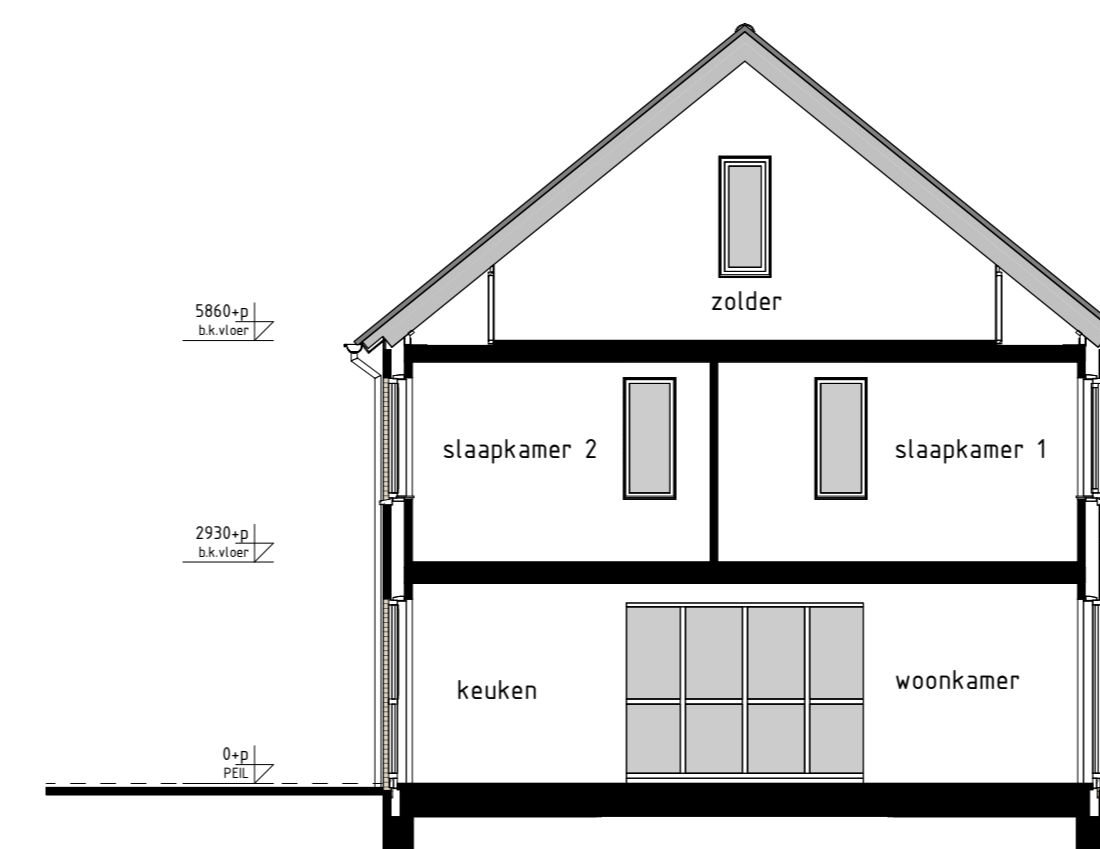


type K2s  
bwnr get.:179  
DOORSNEDE K2s-K2s

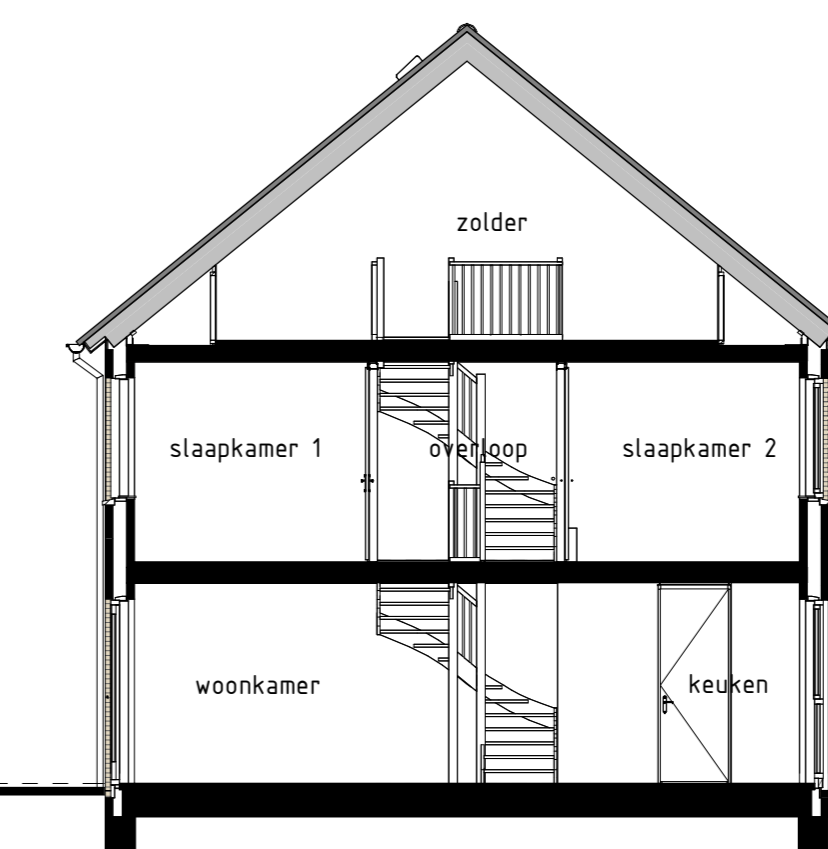

type B2s, B3s  
bwnr get.:181, 182  
DOORSNEDE B3-B3

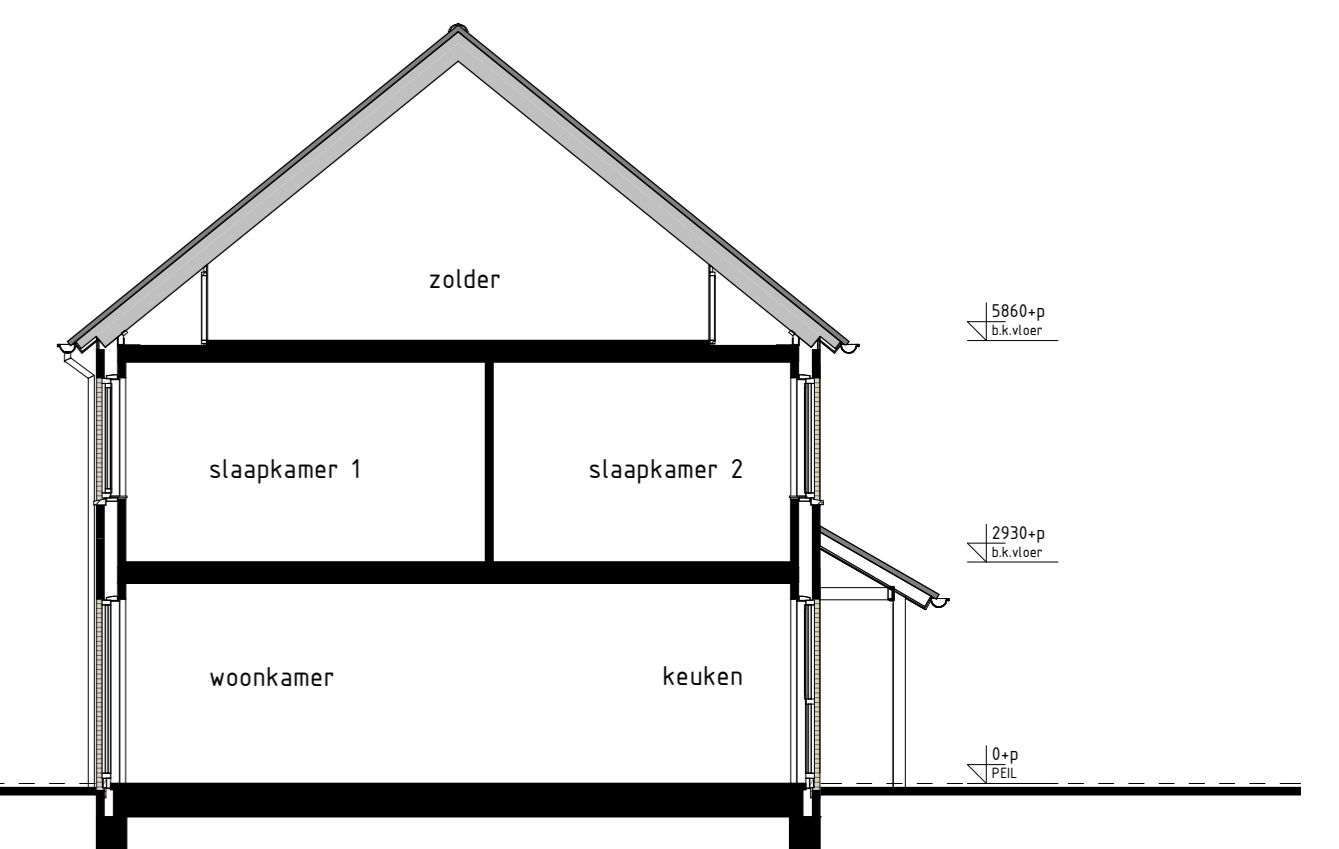

type K1  
bwnr get.:183  
DOORSNEDE K1-K1

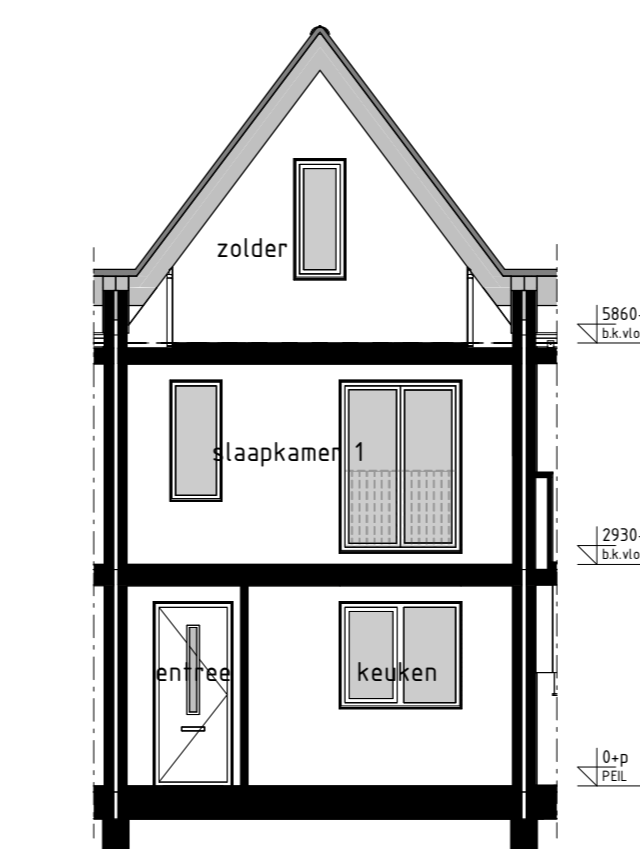

type L1s  
bwnr get.:180  
DOORSNEDE L1s-L1s

**BOUWKUNDIG RENVOOI**

- schakelaar enkel
- schakelaar dubbel
- wisselcontact
- regeling mech. ventilatie
- plafondlichtpunt
- wandlichtpunt
- rookmelder
- rookmelder opbouw
- geaard wandcontactdoos enkel
- geaard wandcontactdoos dubbel opbouw
- geaard wandcontactdoos dubbel volledig inbouw
- schakel
- dubbel
- aansluitpunt data/telefoon/televisie (loos)
- aansluitpunt kooktoestel (loos)
- aansluitpunt kooktoestel
- aansluitpunt waterpunt - boiler
- aansluitpunt thermostaat cv
- aansluitpunt thermostaat cv
- aansluitpunt elektrische radiator
- aansluitpunt ontvanger f.b.v. zonnepanelen
- aansluitpunt warmtepomp - boiler
- aansluitpunt wasmachine
- aansluitpunt wasdroger
- aansluitpunt gebalanceerde ventilatie-eenheid
- aansluitpunt keukensink - lichtpunt
- aansluitpunt vloerverwarming
- radiator
- vloerverwarming cv installatie
- vn opstelplaats wasmachine
- wd opstelplaats wasdroger
- ek opstelplaats keukensink
- mv wlv opstelplaats gebalanceerde ventilatie-eenheid
- wp-b opstelplaats warmtepomp - boiler
- wp opstelplaats warmtepomp
- o opstelplaats boiler
- pb. p-sfita optioneel extra boiler
- o opstelplaats ontvanger f.b.v. zonnepanelen
- zp zonnepanelen (positieve indicatie)
- buiterkraan met schroefput
- buiterkraan
- schroefput
- o hanteerwaterfuser

**RENVOOI OPTIES**

- 01-05-30 Optie zonnepanelen

**Gevelaanzichten, plattegronden en doorsneden**

HET LEEUWSE VELD FASE 18

Project : BENEDEN-LEEUVEN 36 KOOPWONINGEN

Bouwnummers : 179 t/m 183

Schaal : zie tekening

Datum : 18 april 2025

Tekeningnummer : VK18-05

