




```

type H2sp          type G1sp          type P1
bwnr get.:734      bwnr get.:735      bwnr get.:736

VOORGEVEL

```

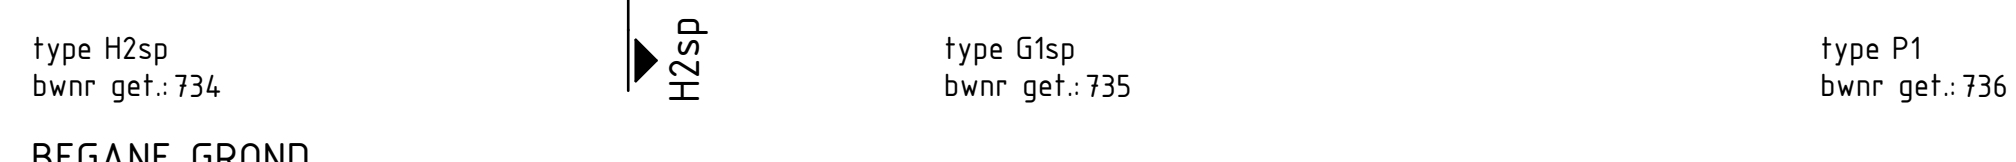


BEGANE GROND




type P1
bwnr get.: 736
ACHTERGEVEL


```
type H2sp
bwnr get.: 734
LINKERGEVEL
```

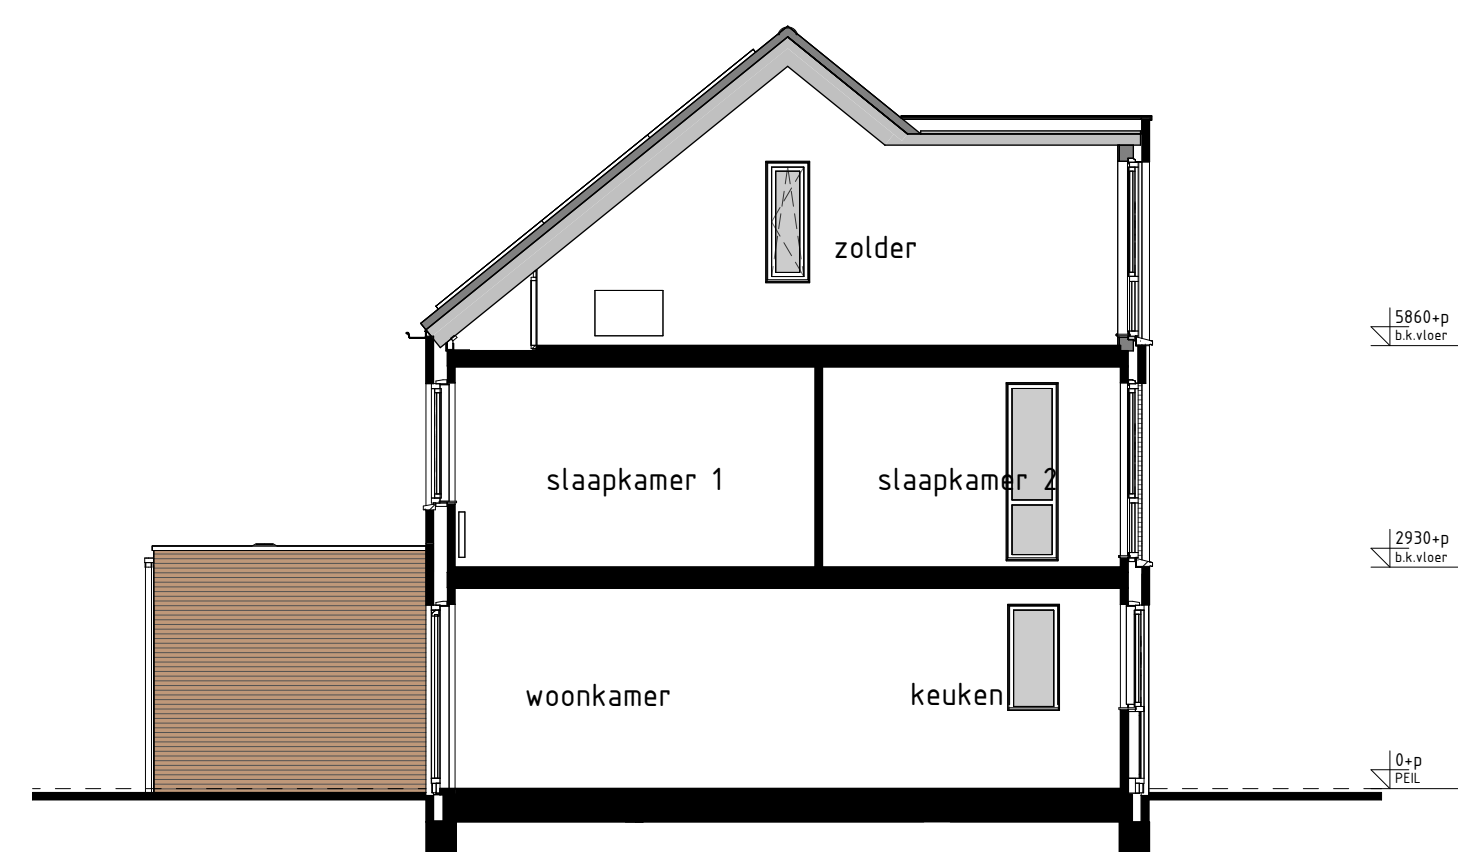

type H2sp, G1sp
bwnr get.: 734, 735
DOORSNEDE H2sp-H2sp

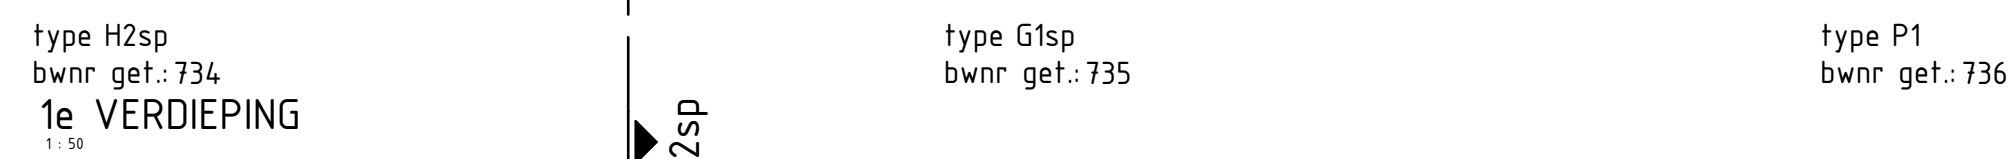type P1
bwnr get.:736
DOORSNEDE P1-P1

1e VERDIEPING

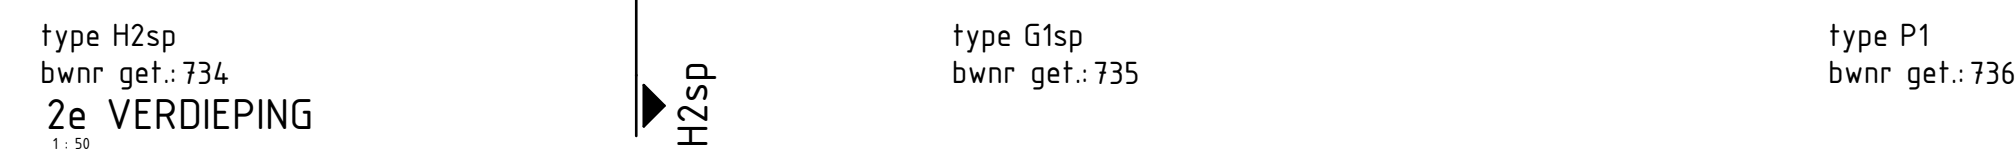

```
type H2sp
bwnr get.:734
2e VERDIEPING
1: 50
```

		schakelaar enkel
		schakelaar dubbel
msw		wisselschakelaar
		regeling met ventilatie
		plafondplaat
		plafondplaat/dubbel
		wandplaat
		roosterdeur
		roosterdeur openbaar
st		gepaard wandcontactdoos enkel
wp		gepaard wandcontactdoos dubbel
wp		gepaard wandcontactdoos dubbel volledig inbouw
		sleutel
		dorstel
st		aansluitpunt draad/tenon/terreleis (loos)
kt		aansluitpunt koestereleis (loos)
kt		aansluitpunt boiler (loos)
ts		aansluitpunt thermoset
ts		aansluitpunt thermoset 2x
		aansluitpunt elektrische radiator
gph		aansluitpunt overvoer 1-bv. 3-compatibel
wp		aansluitpunt wandlampje
ws		aansluitpunt wasmachine
vd		aansluitpunt wasdroger
mv wv		aansluitpunt gebalanceerde ventilatie-unit
klap-j		aansluitpunt keukenmeubel - lichtpunt
		radelaar
		roosterdeur op installatie
vd		optieslotje wasmachine
vd		optieslotje wasdroger
klap		optieslotje koestkast
mv wv		aansluitpunt gebalanceerde ventilatie-unit
wp		aansluitpunt wandlampje - boiler
wp		aansluitpunt wandlampje
b		optieslotje boiler
pb		positie optieslotje extra boiler
wp		aansluitpunt overvoer 1-bv. 3-compatibel
wp		3-compatibel (positie radiator)
		buitenkraan met schroef
		buitenkraan
		schroef

De voor u wijzing van Hoopslag zijnde symbolen zijn de volgende:

De afmetingen zijn in millimeter.

RENV001 OPTIES

01-05-30 Optie zonnepanelen

Gevelaanzichten, plattegronden en doorsnede

Woningtype
G1, H2 en P1

**BOUVERIJEN,
DEELPLAN 7C+7D**

Project : TETERINGEN 55 KOOPWONINGEN

Bouwnummers : 734 t/m 736

Schaal : zie tekening

[illegible]

Tekeningnummer : VK717

