
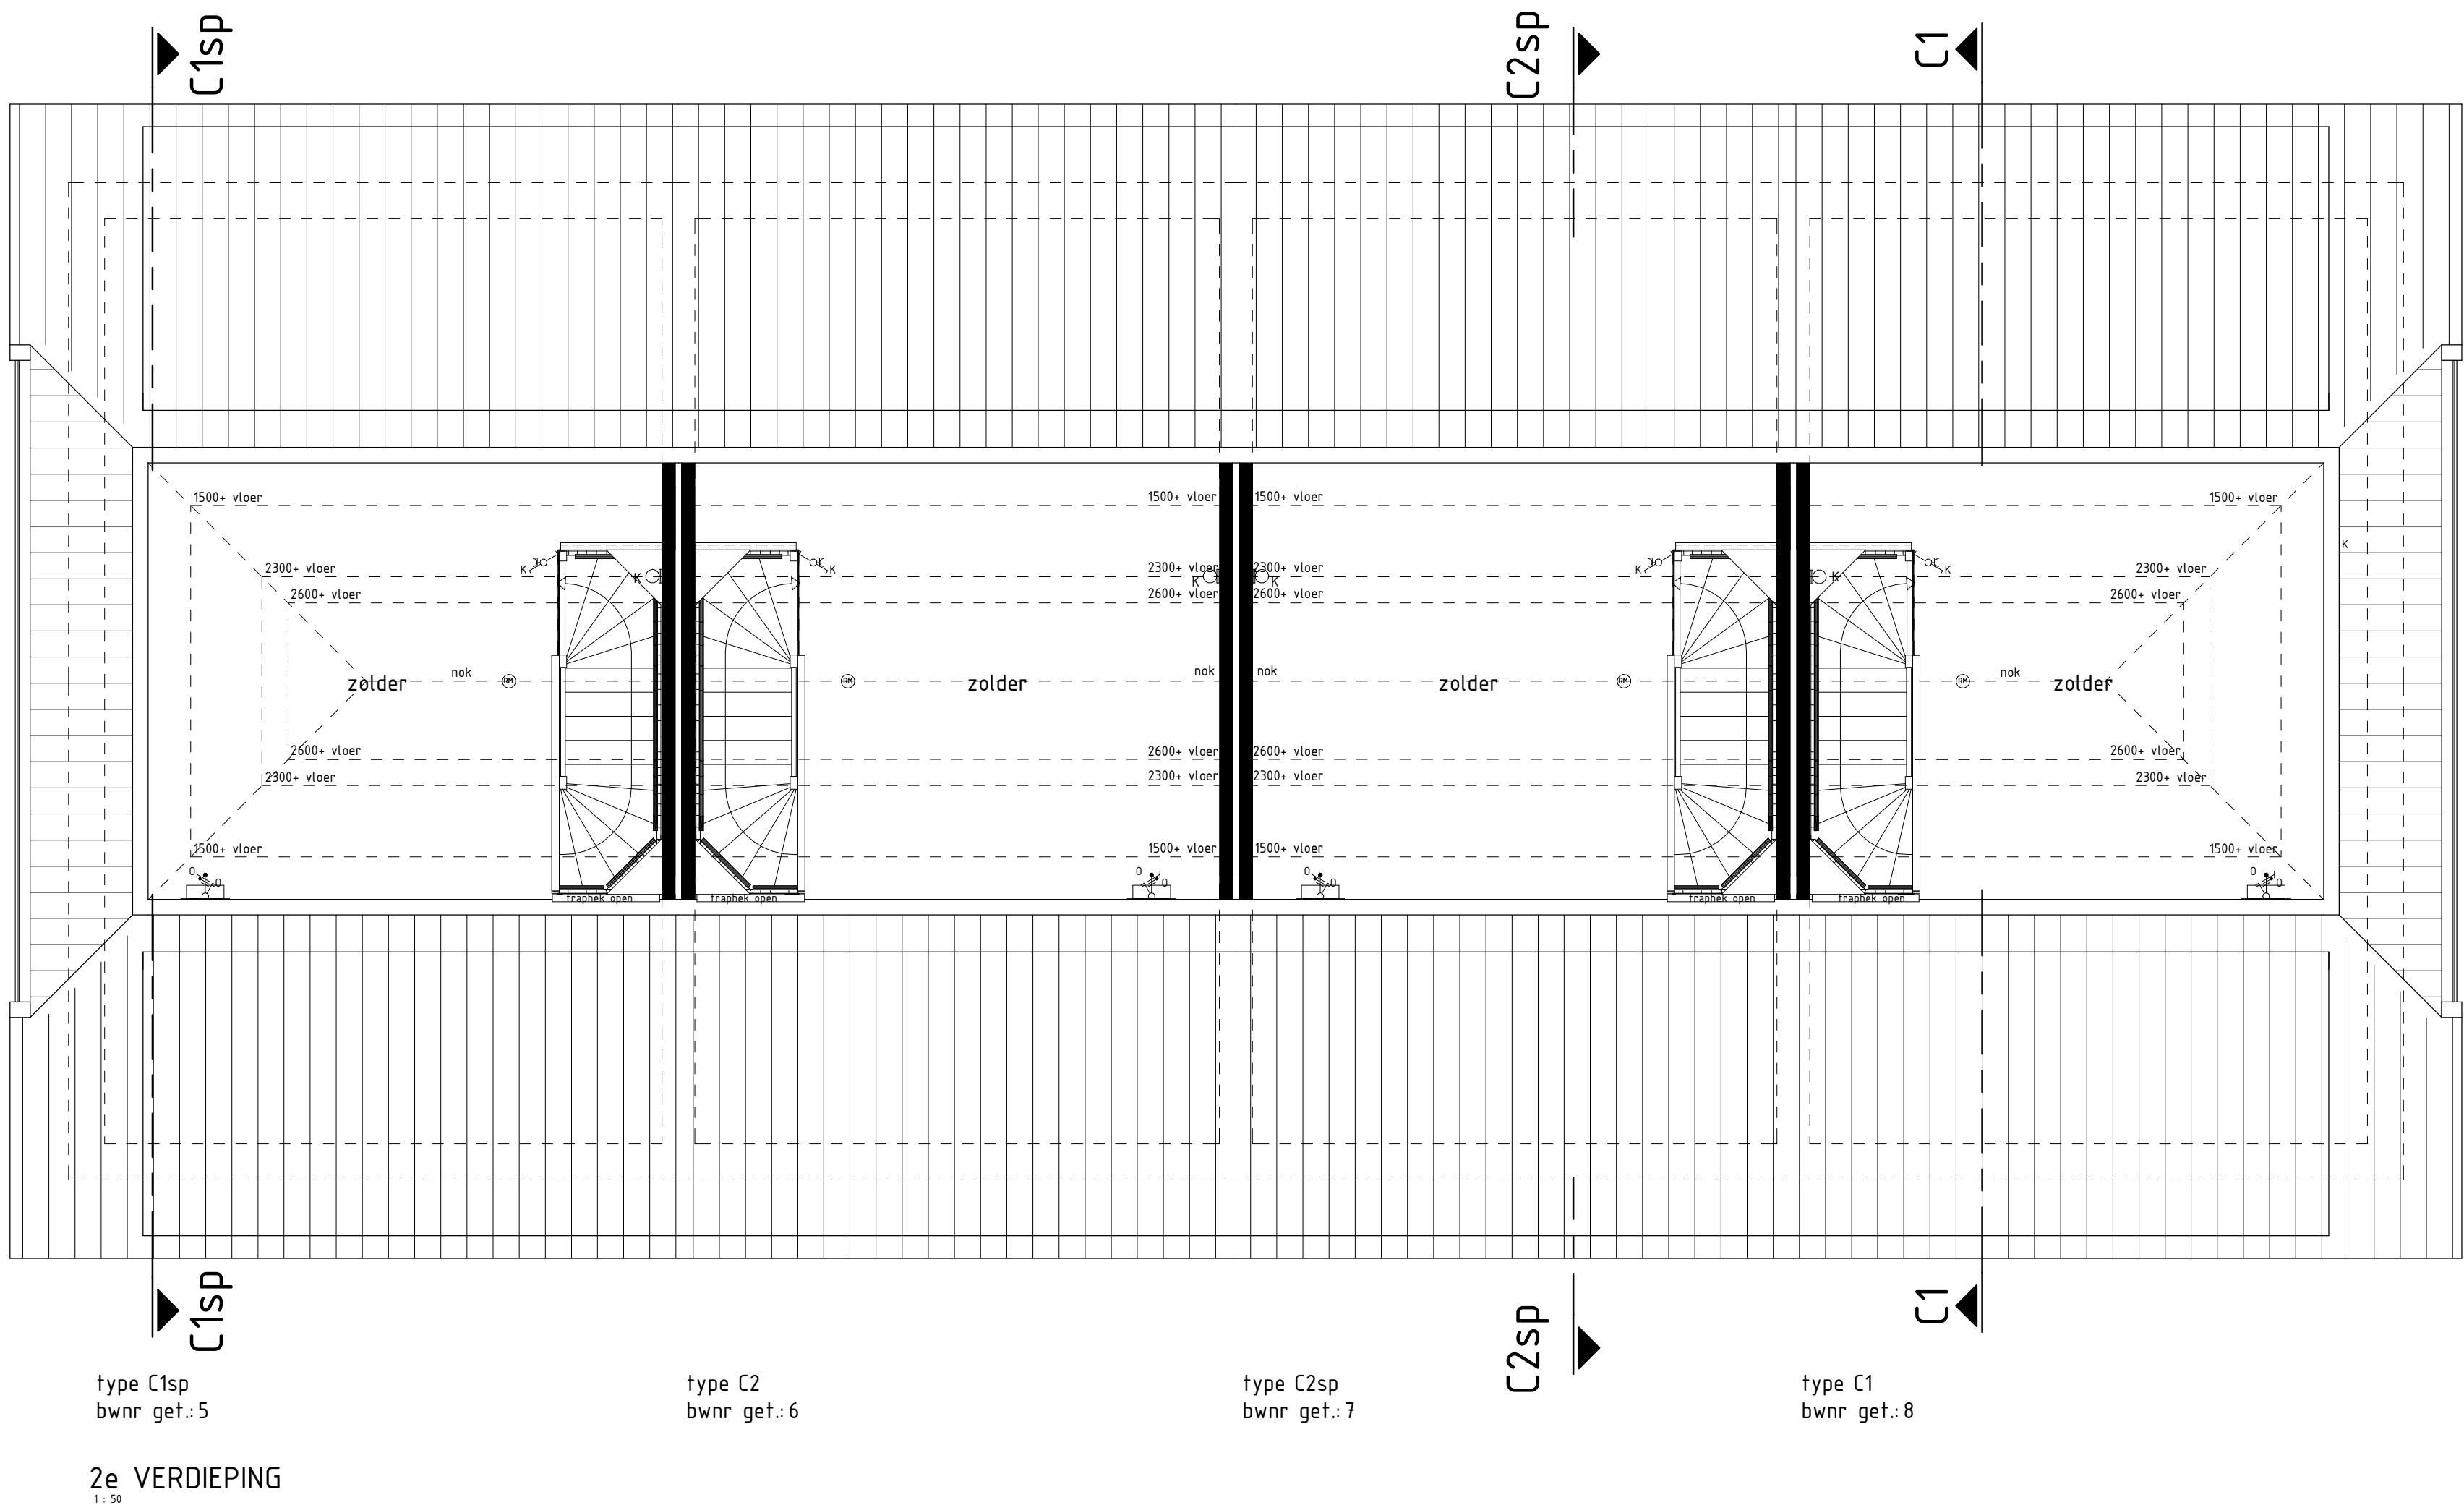


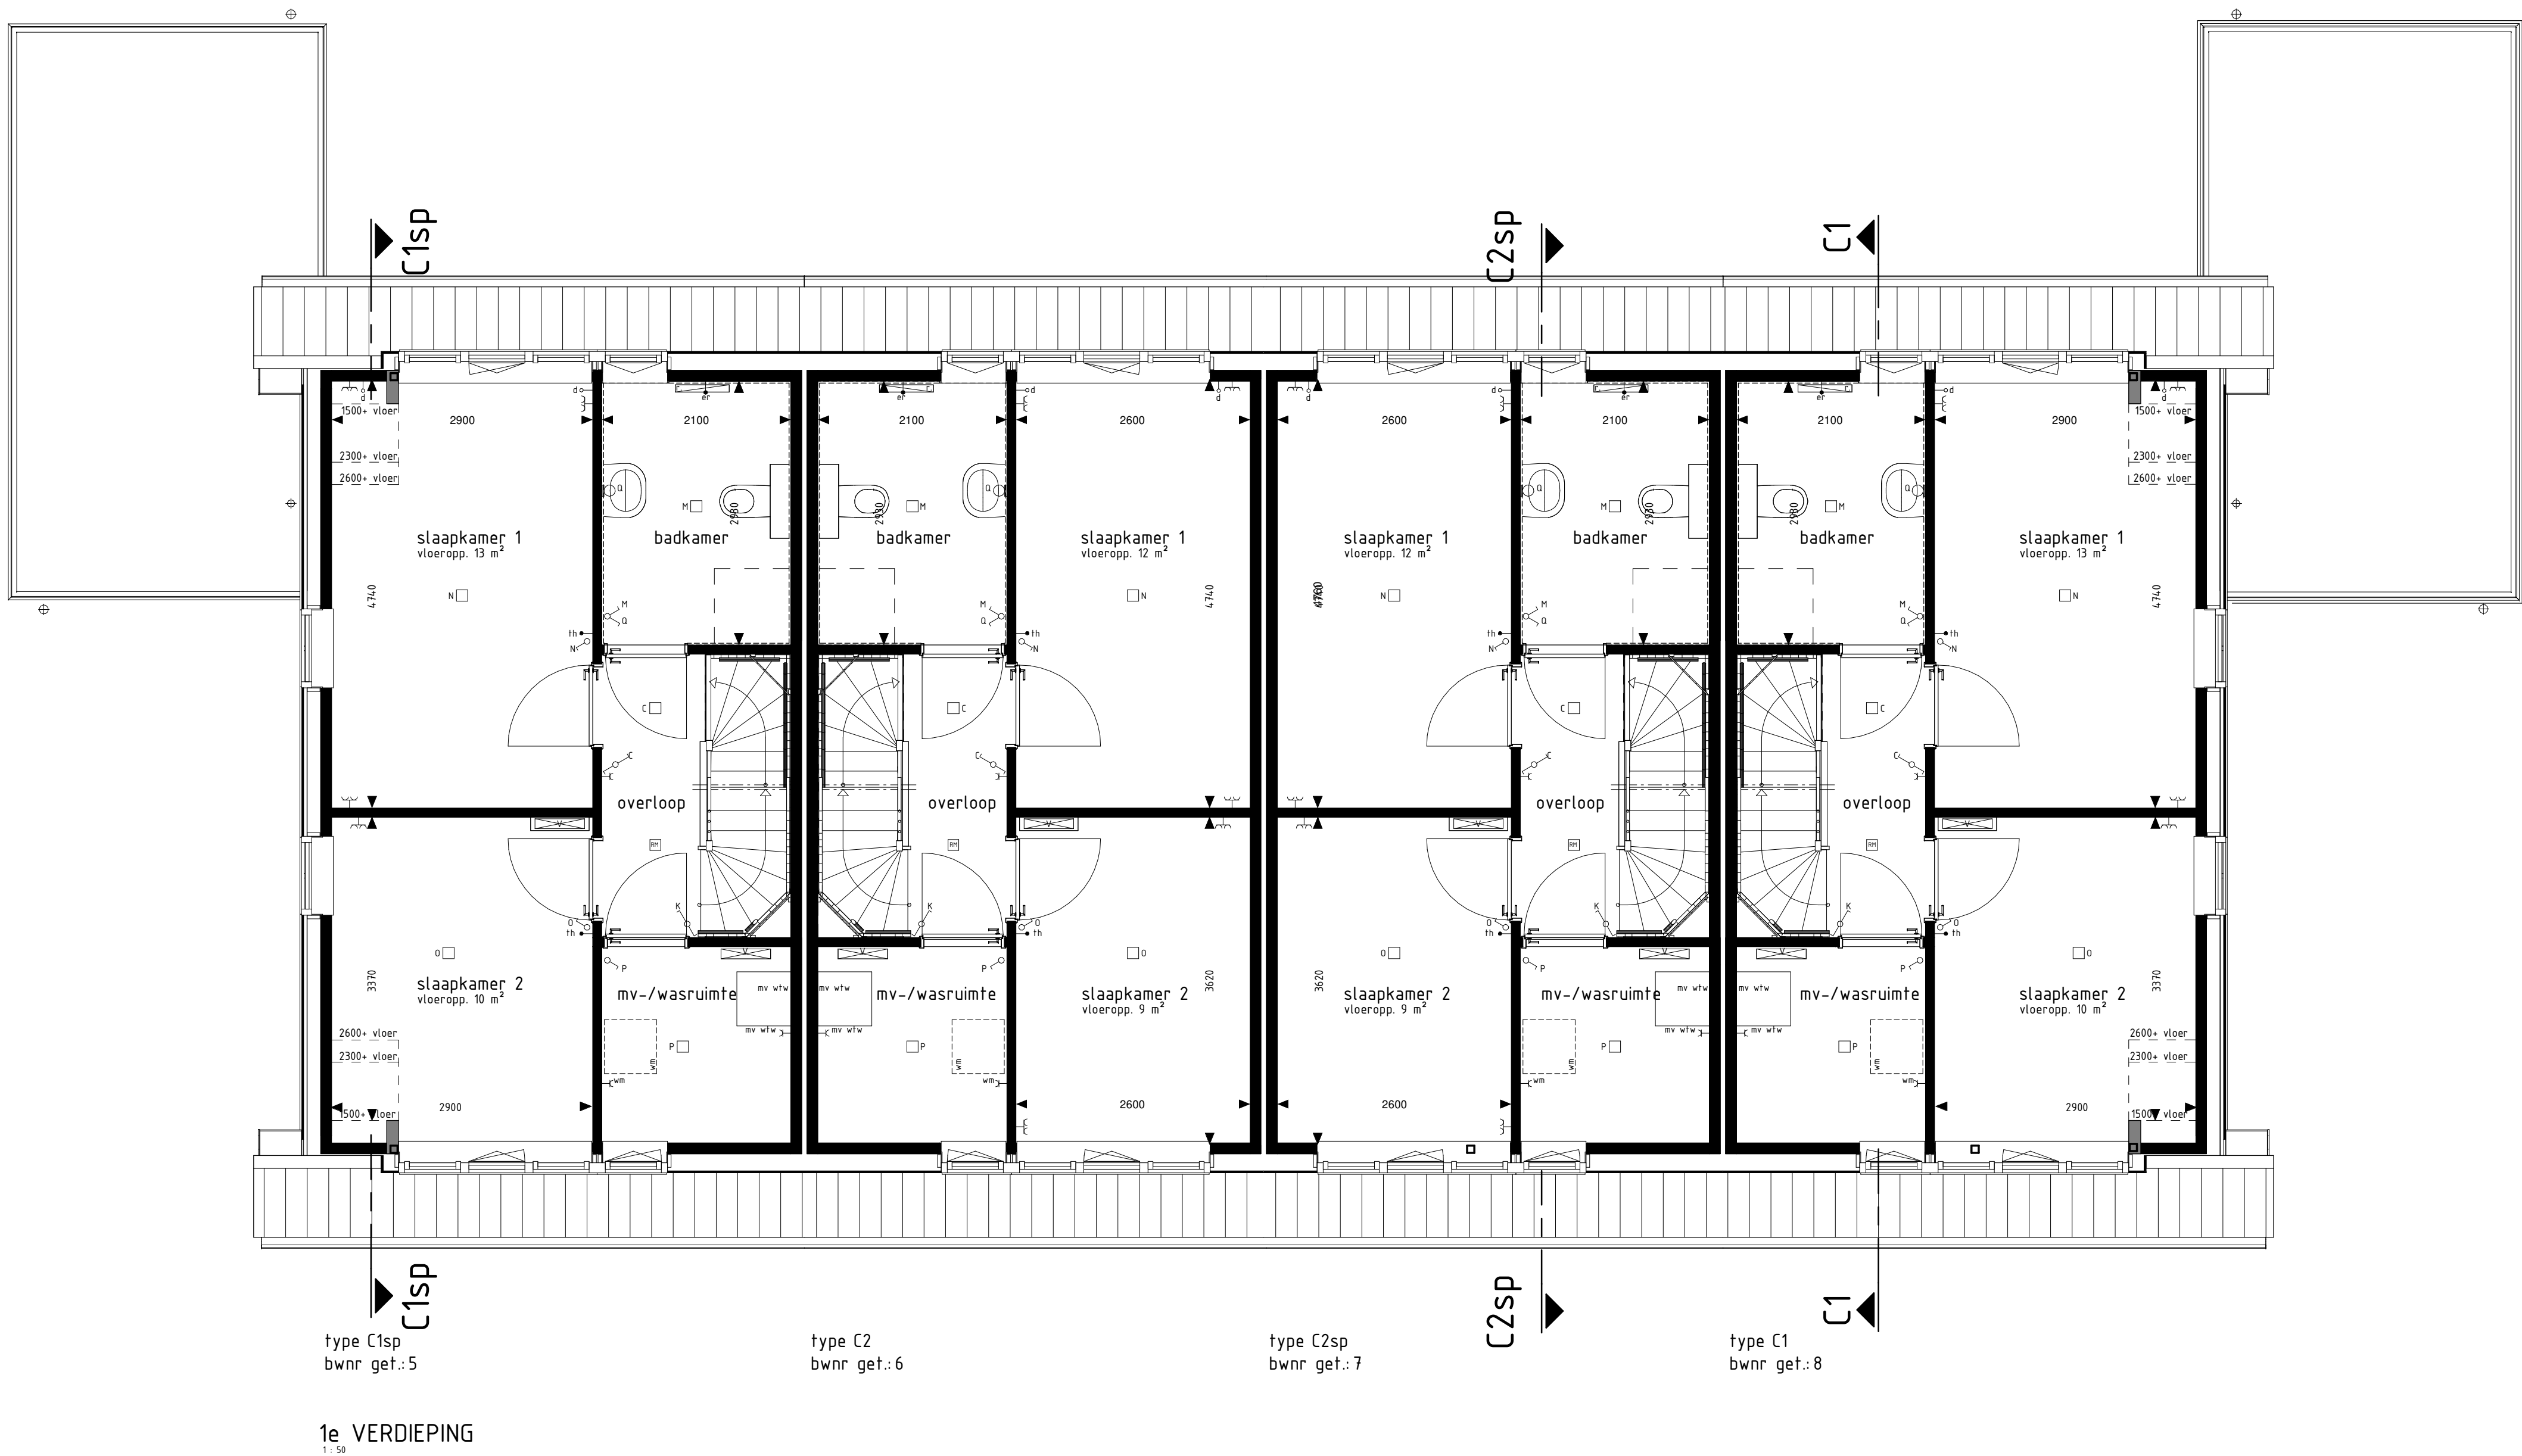

RENVVOOL OPTIES	
[01-30] optie zonnepanelen	
BOUWKUNDIG RENVVOOL	
g=	schakelaar enkel
g=	schakelaar dubbel
g=	wisselschakelaar
nv=	regeling mech. ventilatie
pl=	plafonddichtpunt
pl=	plafonddichtpunt opbouw
pl=	wanddichtpunt
ro=	rookmelder
ro=	rookmelder opbouw
g=	geaard wandcontactdoos enkel
g=	geaard wandcontactdoos dubbel opbouw
g=	geaard wandcontactdoos dubbel volledig inbouw
g=	schak
g=	deurbel
g=	aansluitpunt data/telefoon/televisie (loos)
kl=	aansluitpunt kooktoestel (loos)
kl=	aansluitpunt kooktoestel (fiss)
bo=	aansluitpunt boiler (loos)
tr=	aansluitpunt thermostaat
tr=	aansluitpunt thermostaat cv
er=	aansluitpunt elektrische radiator
er=	aansluitpunt omvormer f.b.v. zonnepanelen
vp=	aansluitpunt warmtepomp
vp=	aansluitpunt warmtepomp
wd=	aansluitpunt wasdroger
nv w/v=	aansluitpunt gebalanceerde ventilatie-unit
kn=lp=	aansluitpunt keukenneubel + lichtpunt
ra=	radiator
vn	vloerwandaal cv installatie
vn	opstelplaats wasmachine
wd	opstelplaats wasdroger
kk	opstelplaats koelkast
nv w/v=	opstelplaats gebalanceerde ventilatie-unit
vp=	opstelplaats warmtepomp + boiler
vp	opstelplaats warmtepomp
b	opstelplaats boiler
pb	positie optioneel extra boiler
g	opstelplaats omvormer f.b.v. zonnepanelen
zp	zonnepanelen (positie indicatie)
bk=	buitenkraan met schroefput
bk=	buitenkraan
sk=	schroefput
De voor uw woning van toepassing zijnde symbolen zijn opgenomen in de plattegronden.	

Plattegrond verdiepingen

Woningtype:
C1 en C2

KRANGSTRAAT

Project : BRUCHEM 35 KOOPWONINGEN

Bouwnummers : 05 t/m 08

Schaal : zie tekening

Datum : 22-04-2024

Tekeningnummer : VK-05

