



type R01
bwnr get.:344

type S01sp
bwnr get.:345


type S02sp
bwnr get.:346

type S03sp
bwnr get.:347

type S04
bwnr get.:348


type R02sp
bwnr get.:349

VOORGEVEL

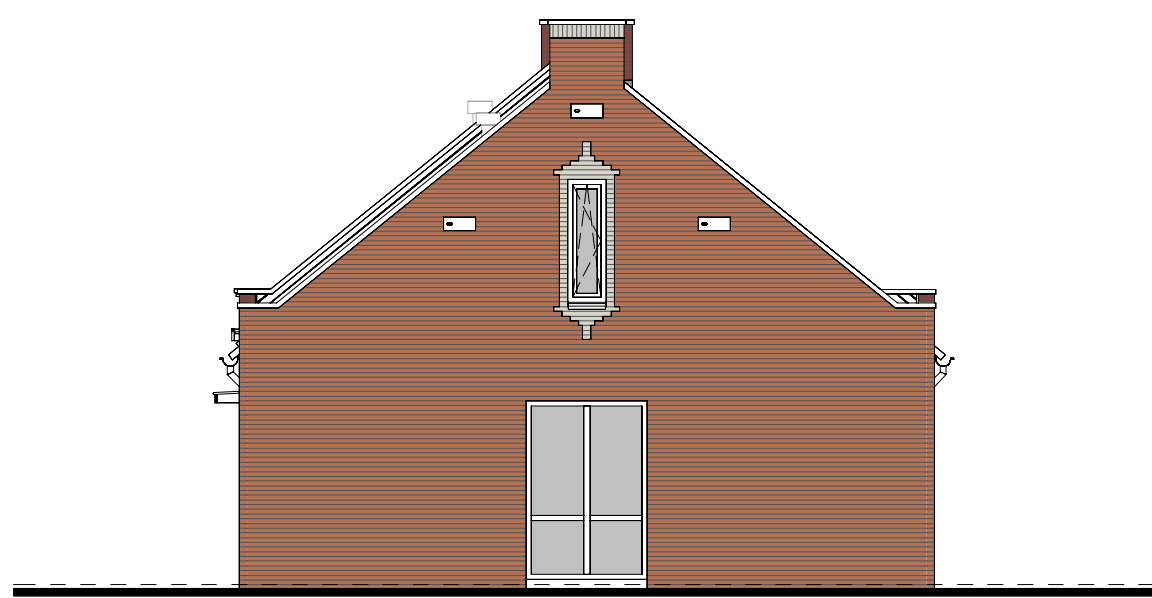

type R02sp
bwnr get.:349

RECHTERGEVEL

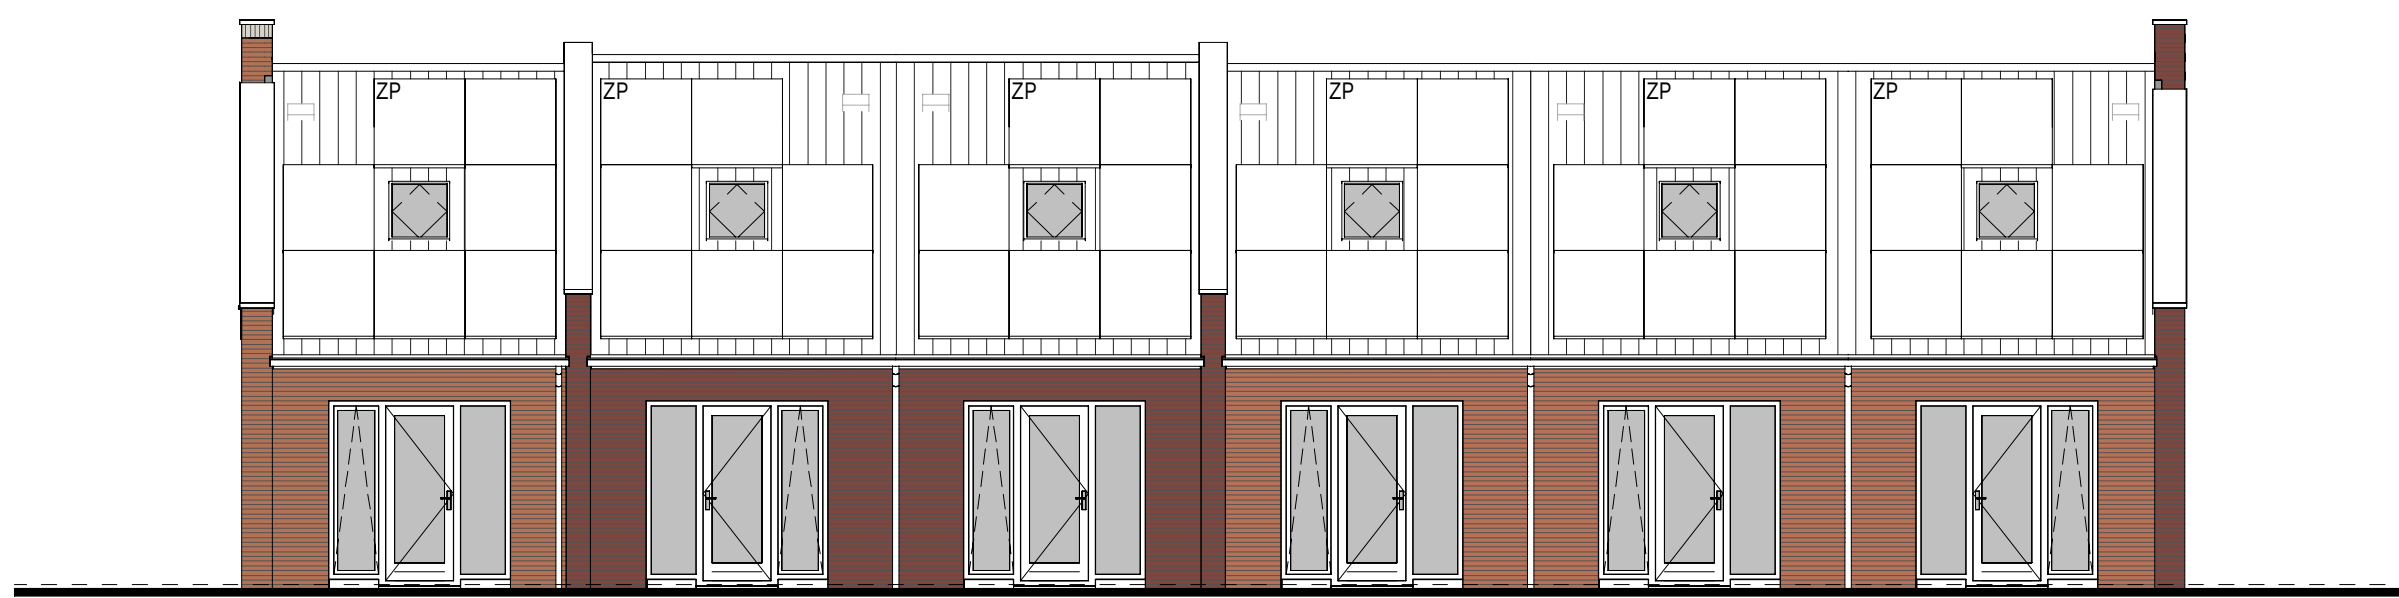

type R02sp
bwnr get.:349

type S04
bwnr get.:348


type S03sp
bwnr get.:347

type S02sp
bwnr get.:346

type S01sp
bwnr get.:345


type R01
bwnr get.:344

ACHTERGEVEL

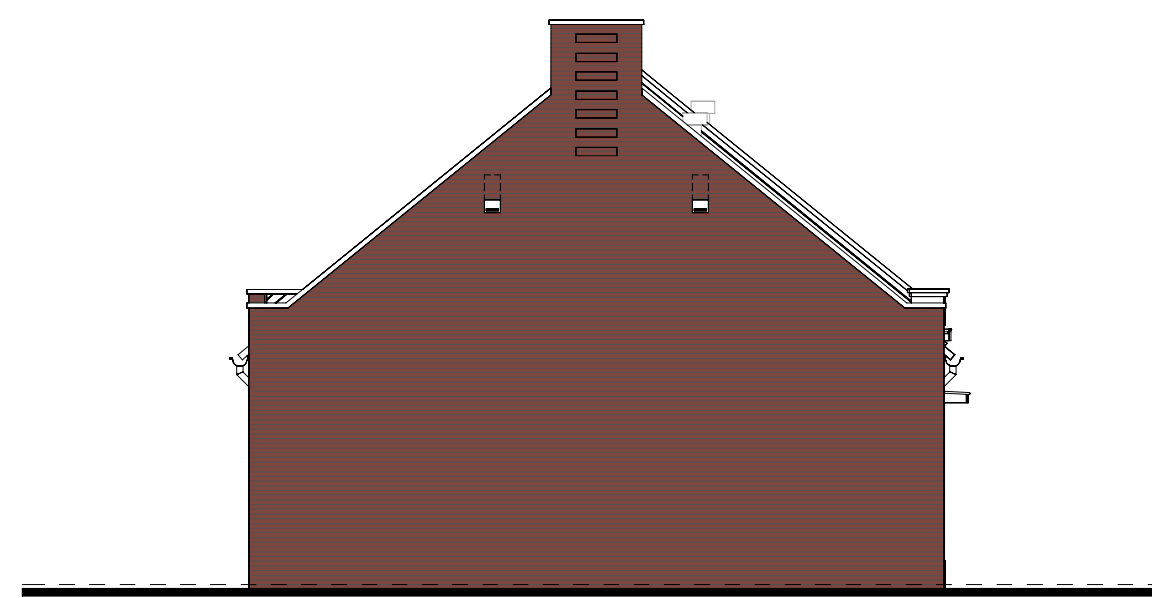

type R01
bwnr get.:344

LINKERGEVEL

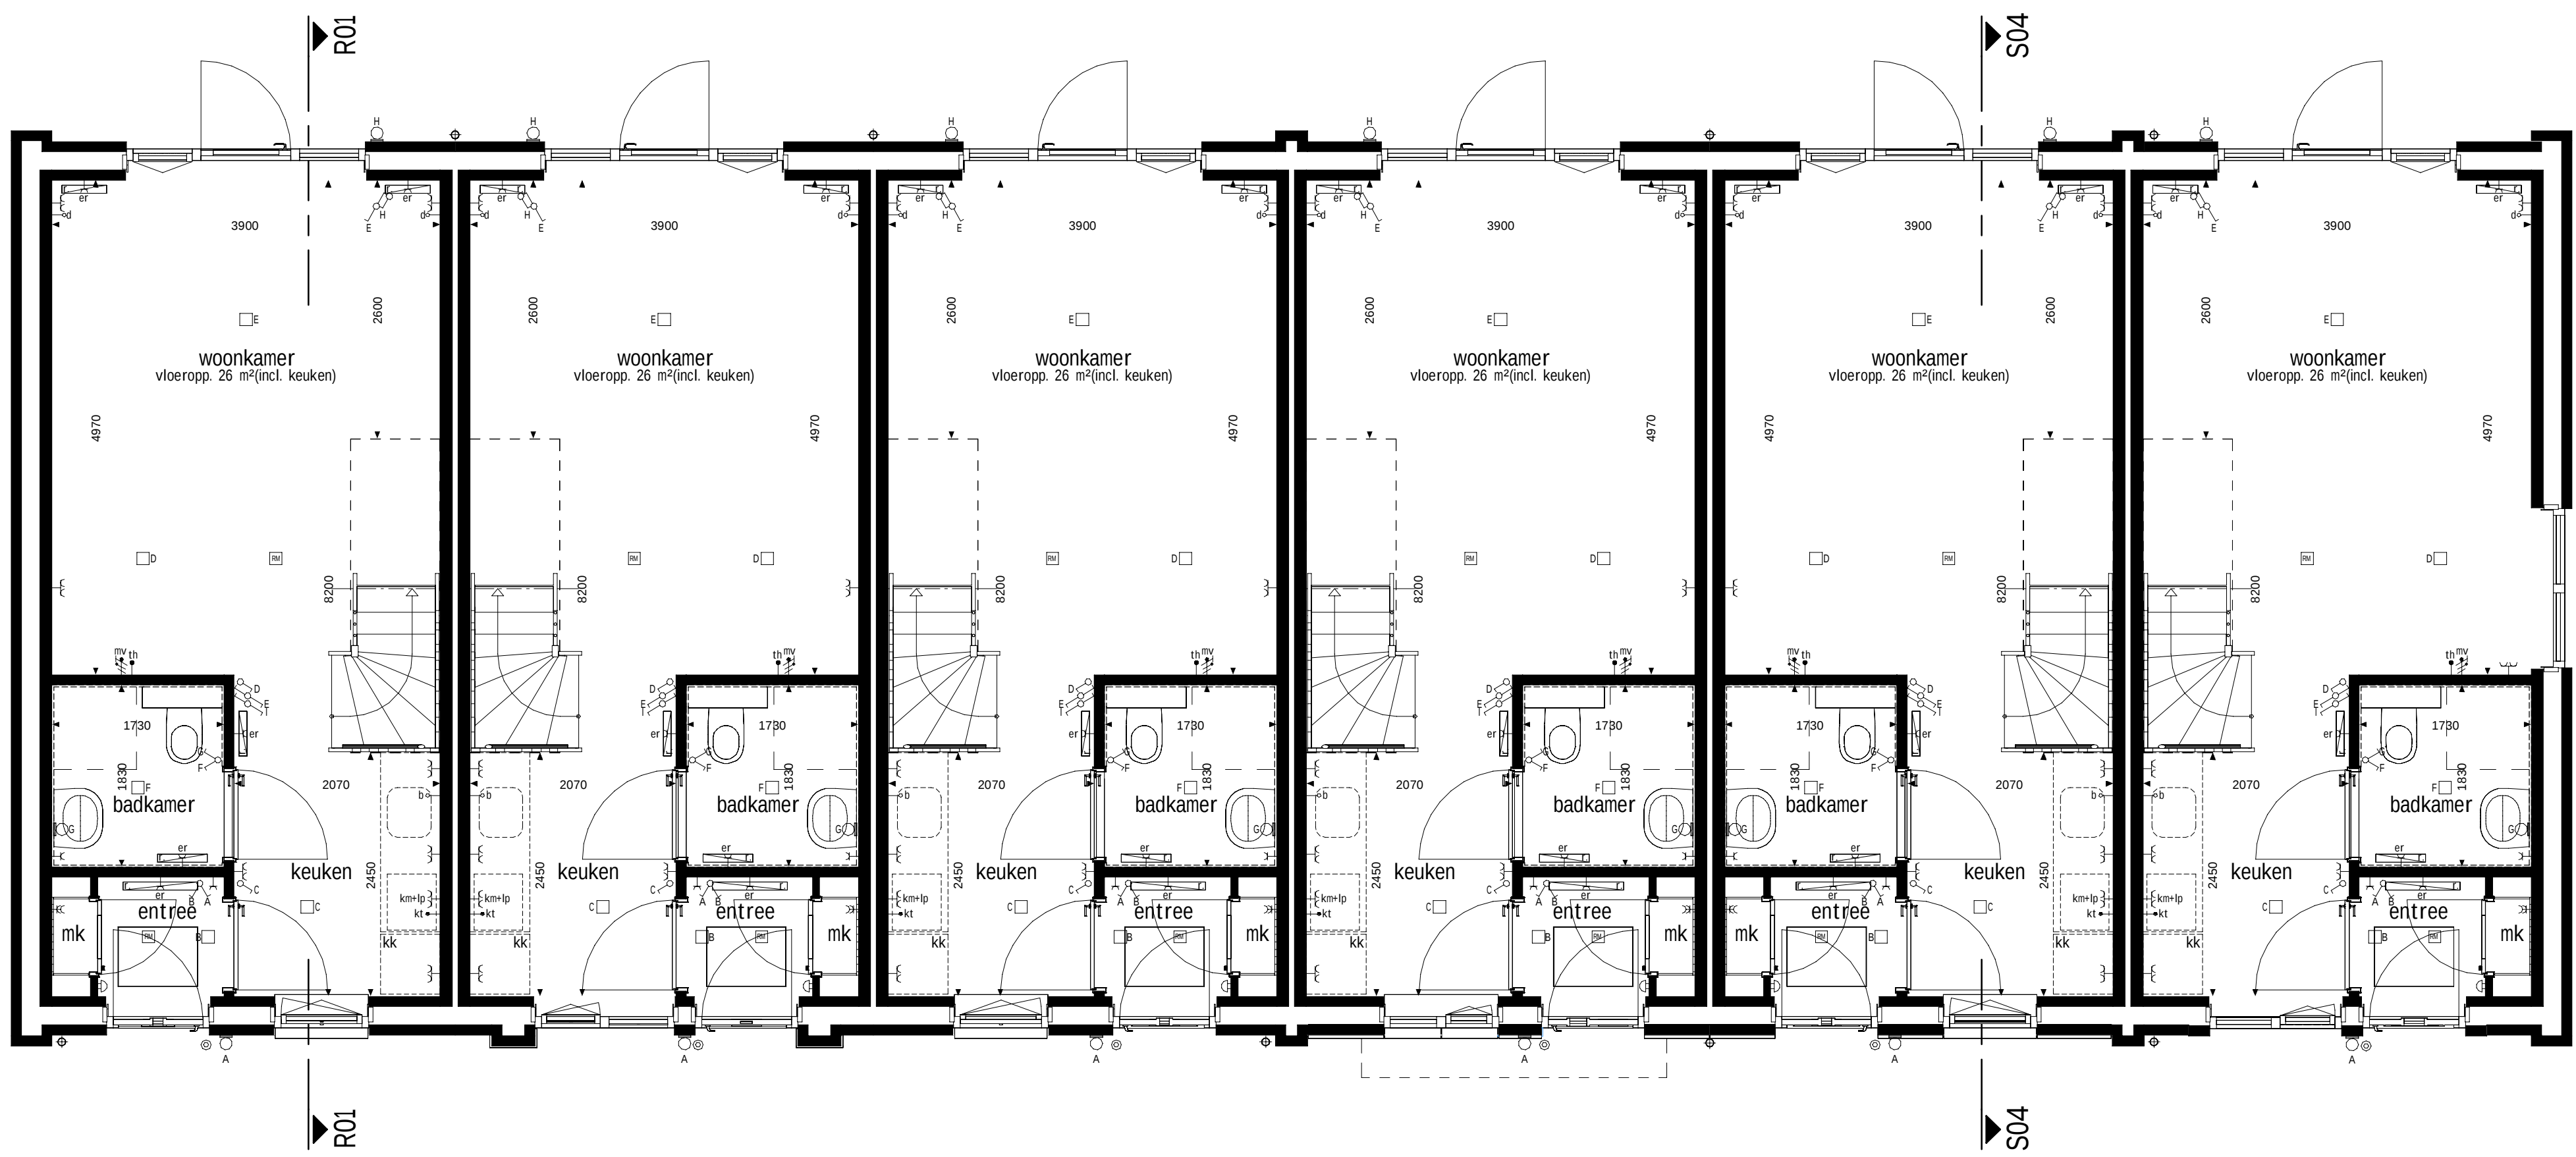

type R01
bwnr get.:344

type S01sp
bwnr get.:345


type S02sp
bwnr get.:346

type S03sp
bwnr get.:347

type S04
bwnr get.:348

type R02sp
bwnr get.:349

BEGANE GROND

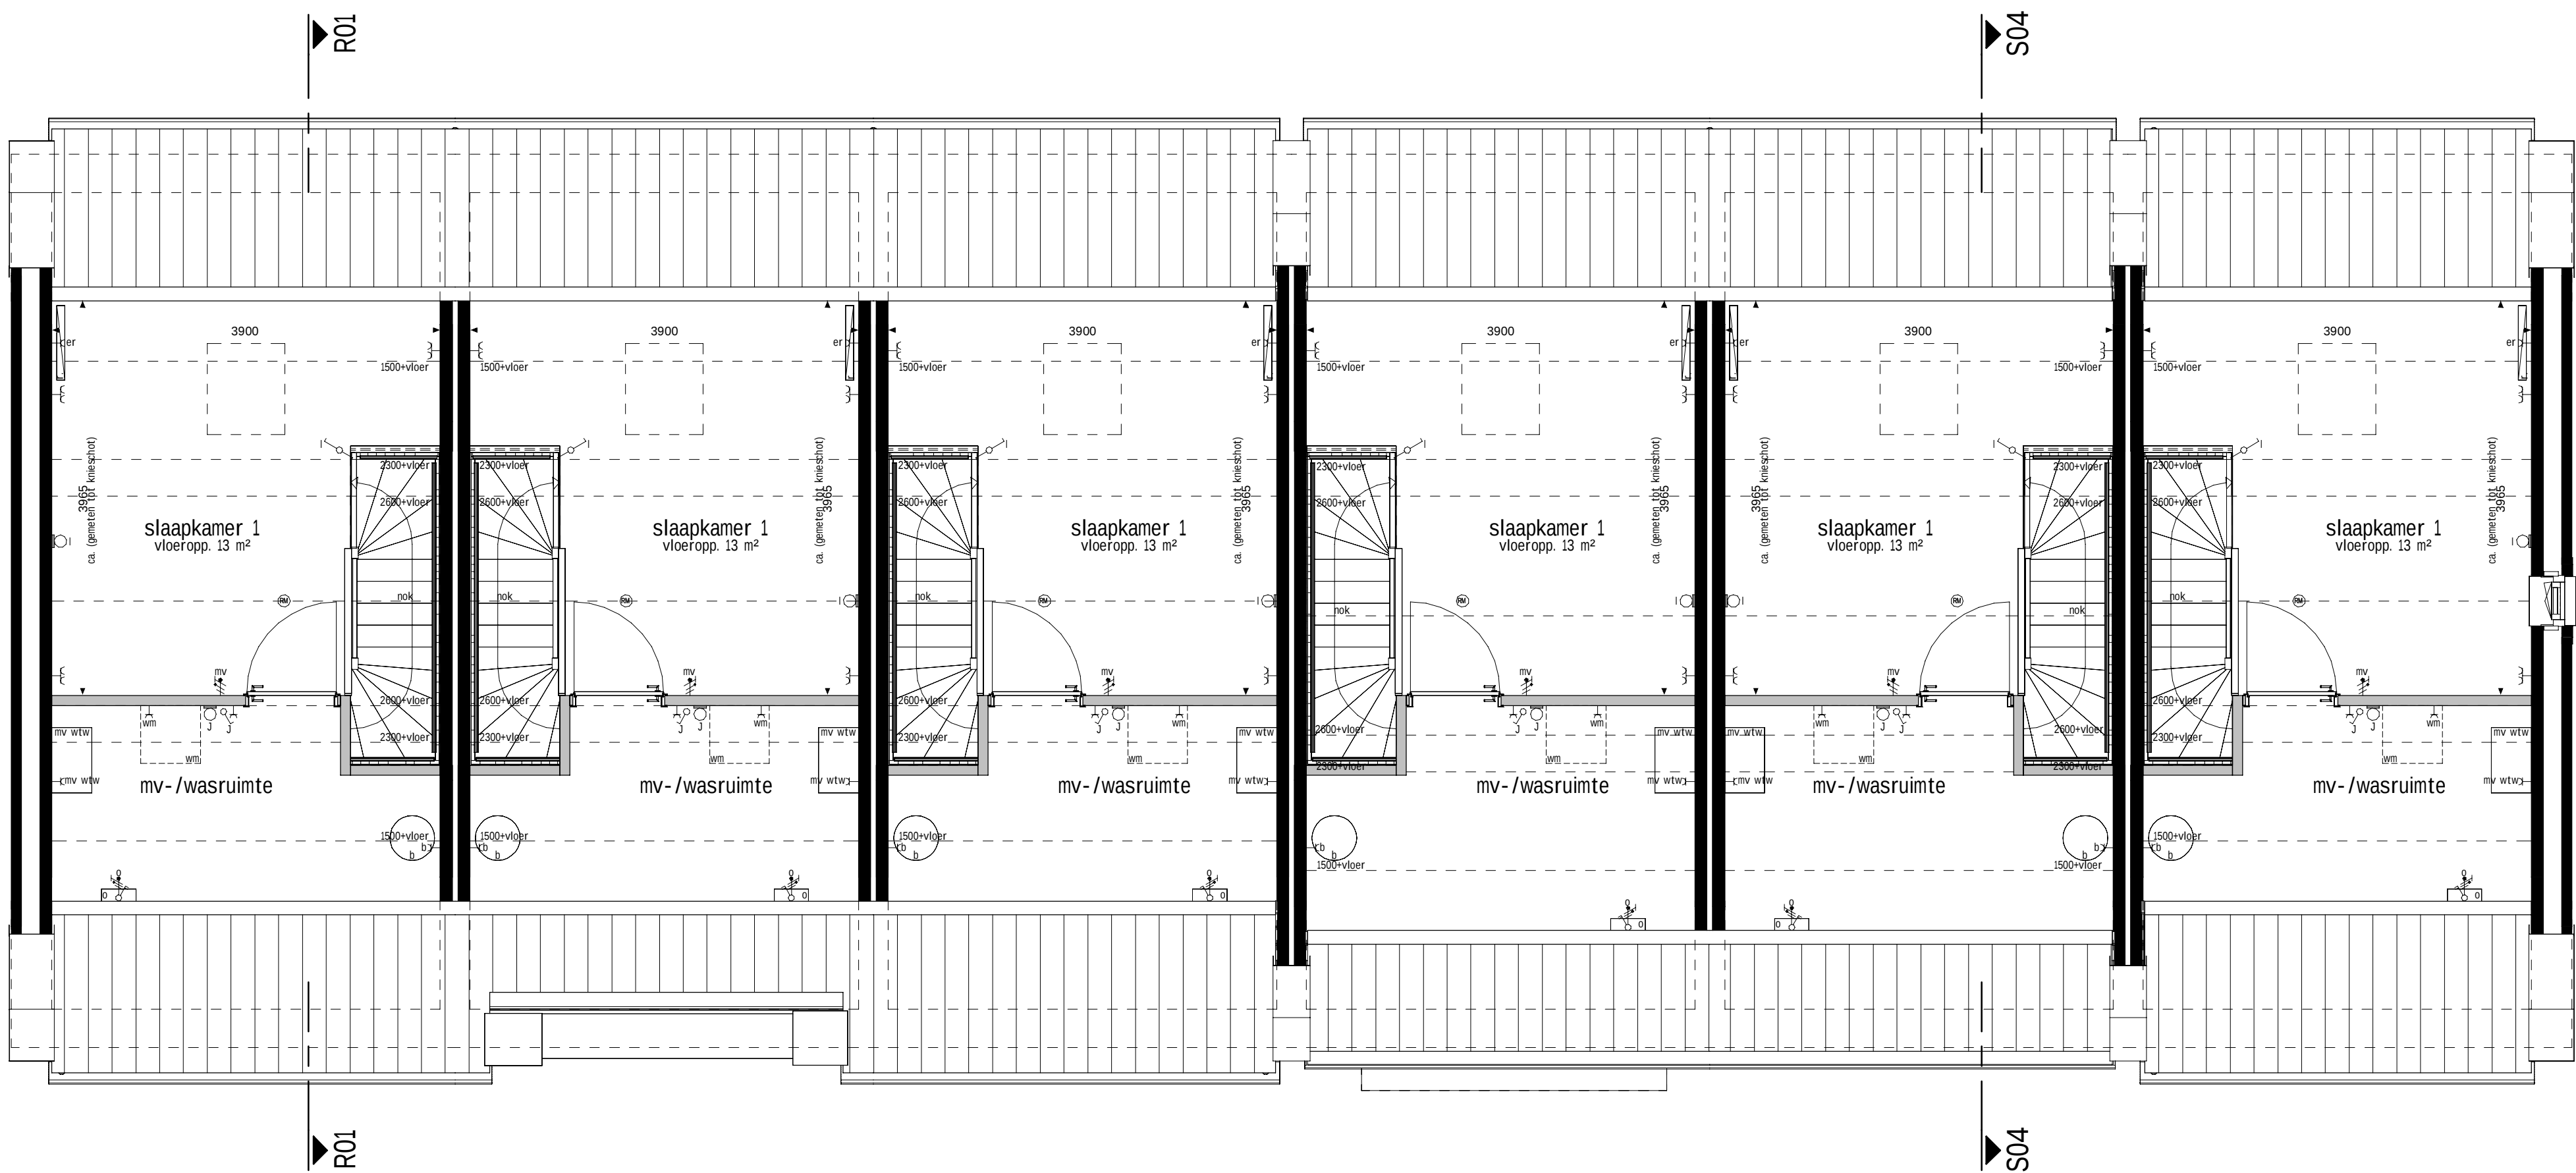

type R01
bwnr get.:344

type S01sp
bwnr get.:345


type S02sp
bwnr get.:346

type S03sp
bwnr get.:347

type S04
bwnr get.:348


type R02sp
bwnr get.:349

1e VERDIEPING

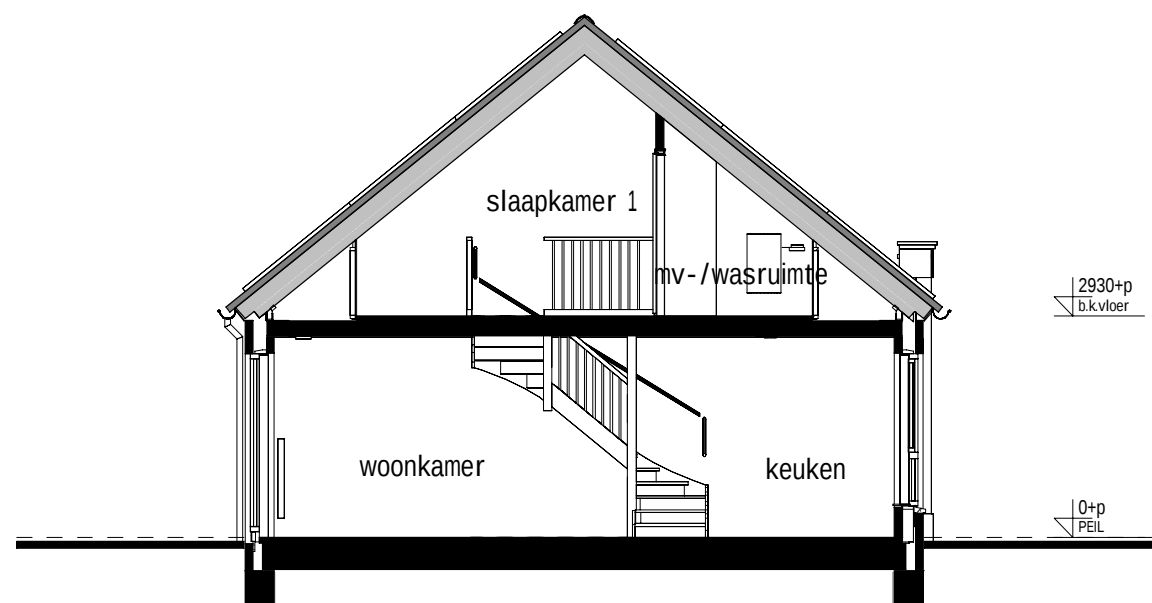

type R01, S01sp, S02sp, R02sp
bwnr get.:344
bwnr gesp.:345, 346, 349

DOORSNEDE R01-R01

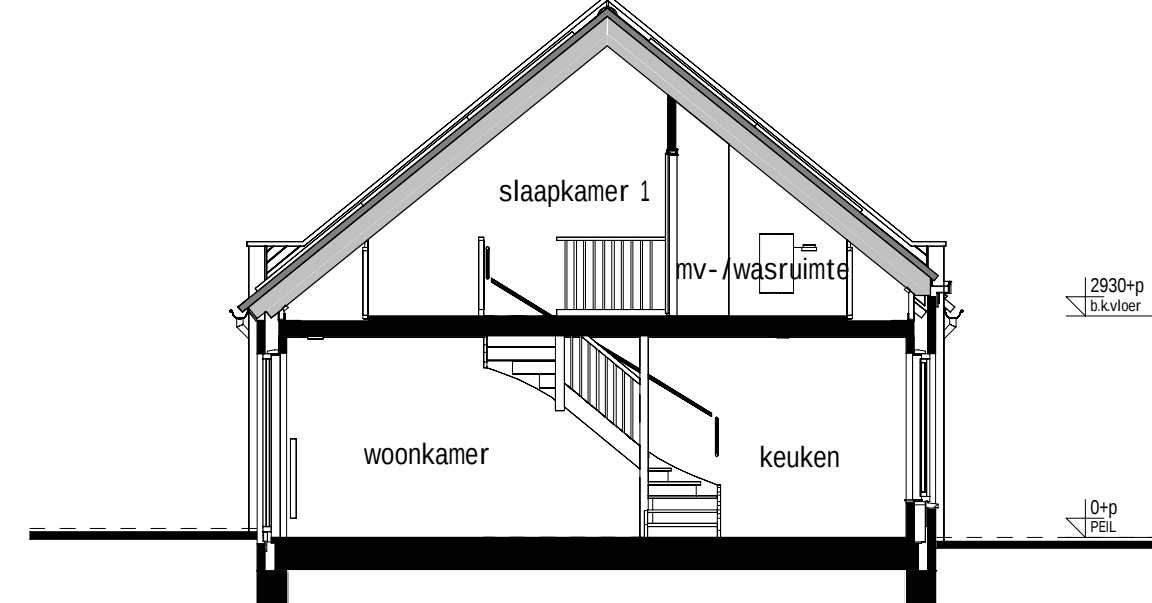

type S03sp, S04
bwnr get.:348
bwnr gesp.:347

DOORSNEDE S04-S04

RENVOLVOVERIGE

- nestgelegenheid
- nestgelegenheid

RENVOLVOPTIES

01-05-30 Optie zonnepanelen

BOUWKUNDIG RENVOLVO

- schakelaar enkel
 - wisselschakelaar
 - regeling mech. ventilatie
 - plafondlichtpunt
 - plafondlichtpunt opbouw
 - wandlichtpunt
 - rookmelder
 - rookmelder opbouw
 - geaard wandcontactdoos enkel
 - geaard wandcontactdoos dubbel opbouw
 - geaard wandcontactdoos dubbel volledig inbouw
 - schel
 - deurbel
 - aansluitpunt data/telefoon/televisie (loos)
 - kl- aansluitpunt kooktoestel (loos)
 - kl- aansluitpunt kooktoestel
 - b- aansluitpunt boiler (loos)
 - tr- aansluitpunt thermostaat
 - lde- aansluitpunt thermostaat cv
 - er- aansluitpunt elektrische radiator
 - o- aansluitpunt omvormer t.b.v. zonnepanelen
 - wp- aansluitpunt warmtepomp
 - wn- aansluitpunt wasmachine
 - vd- aansluitpunt wasdroger
 - mv- atw- aansluitpunt gebalanceerde ventilatie-unit
 - kn- b- aansluitpunt keukenmeubel + lichtpunt
 - vj- aansluitpunt vloerverwarming
 - radiator
 - vloerverwarming of installatie
 - wn- opstelplaats wasmachine
 - wd- opstelplaats wasdroger
 - kk- opstelplaats kooktoestel
 - mv- atw- opstelplaats gebalanceerde ventilatie-unit
 - wp- opstelplaats warmtepomp + boiler
 - wp- opstelplaats warmtepomp
 - b- opstelplaats boiler
 - pb- positie optioneel extra boiler
 - o- opstelplaats omvormer t.b.v. zonnepanelen
 - zp- zonnepanelen (positie indicatief)
 - b- buitenkraan met schroefpunt
 - schroefpunt
 - buitenkraan
- De voor uw woning van toepassing zijnde symbolen zijn opgenomen in de plattegronden.

Gevelaanzichten, plattegronden en doorsnede

Woningtype
R01,R02 en S01t/mS04



Project : WIJCHEN 10 KOOPWONINGEN

Bouwnummers : 344 t/m 349

Schaal : zie tekening

Datum : 10-06-2024

Tekeningnummer : VK4A3-04

