
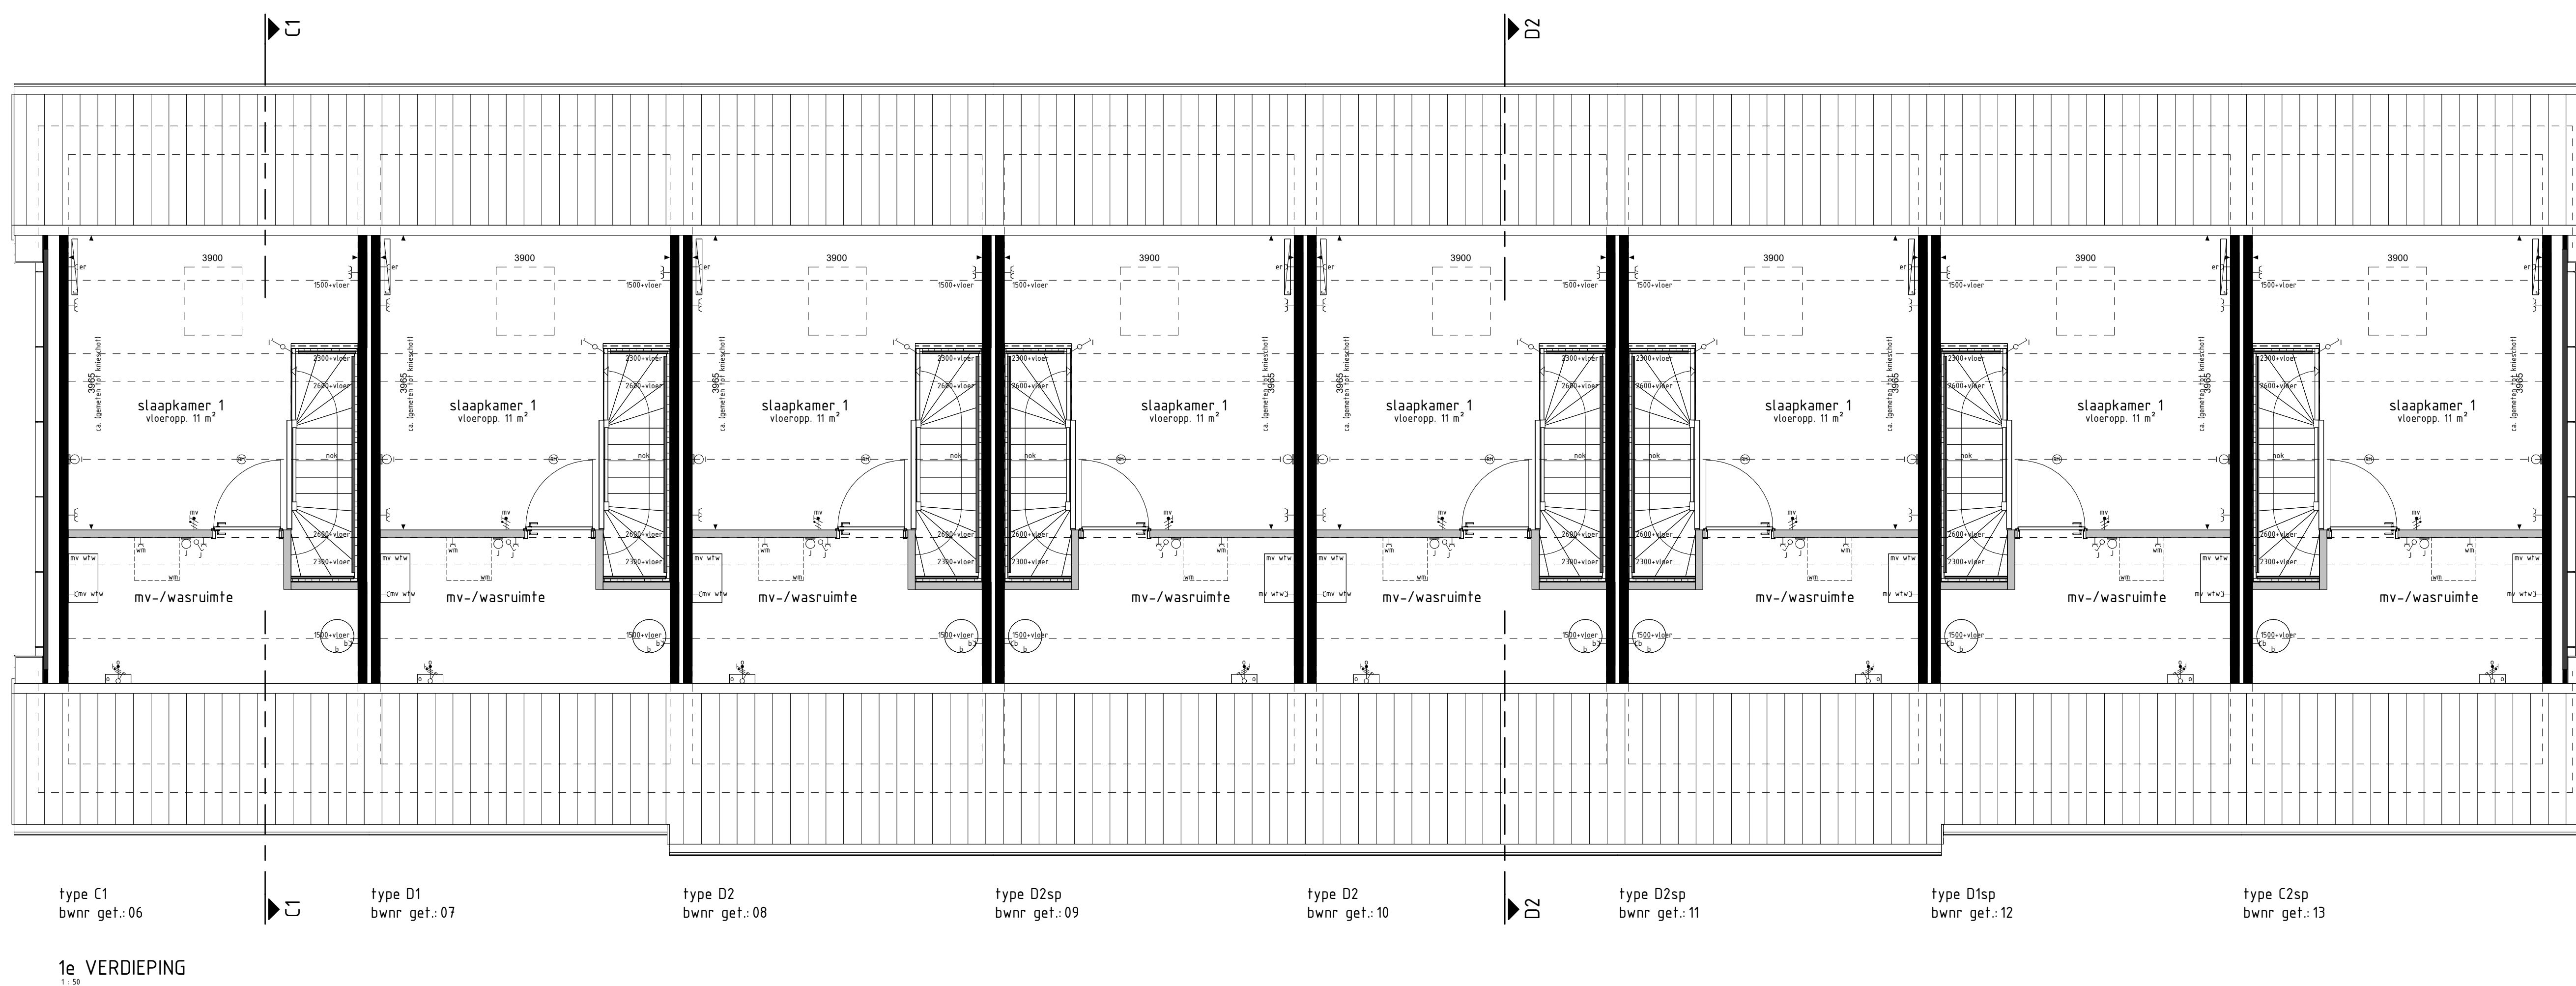
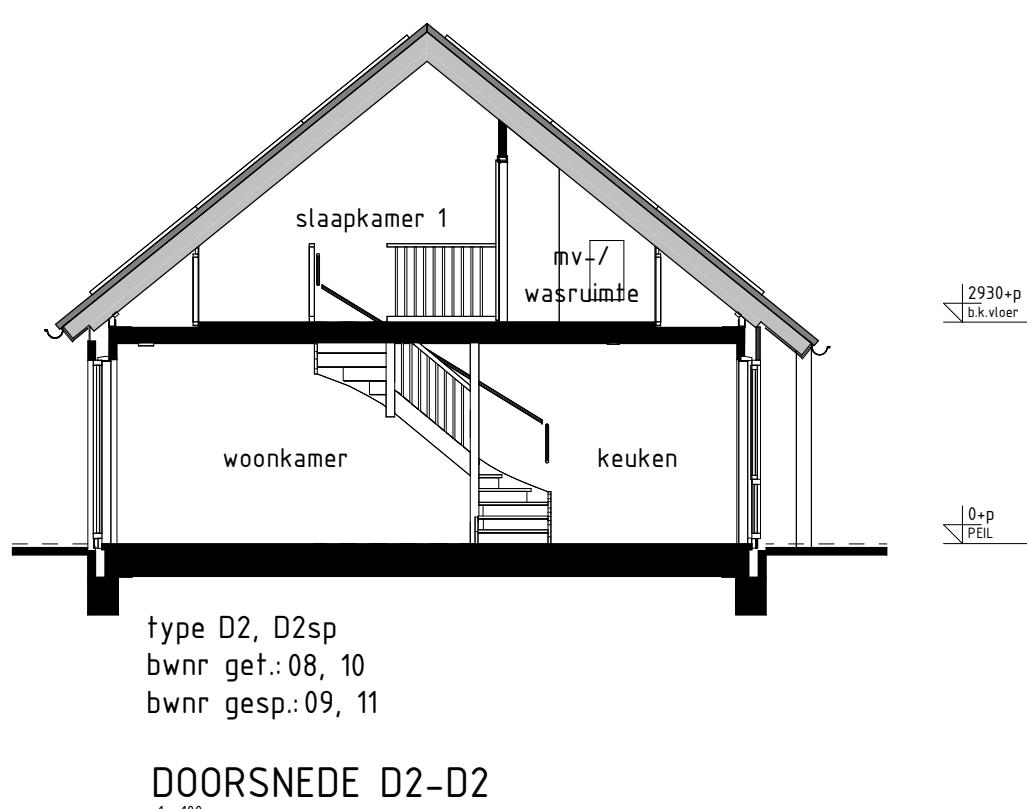
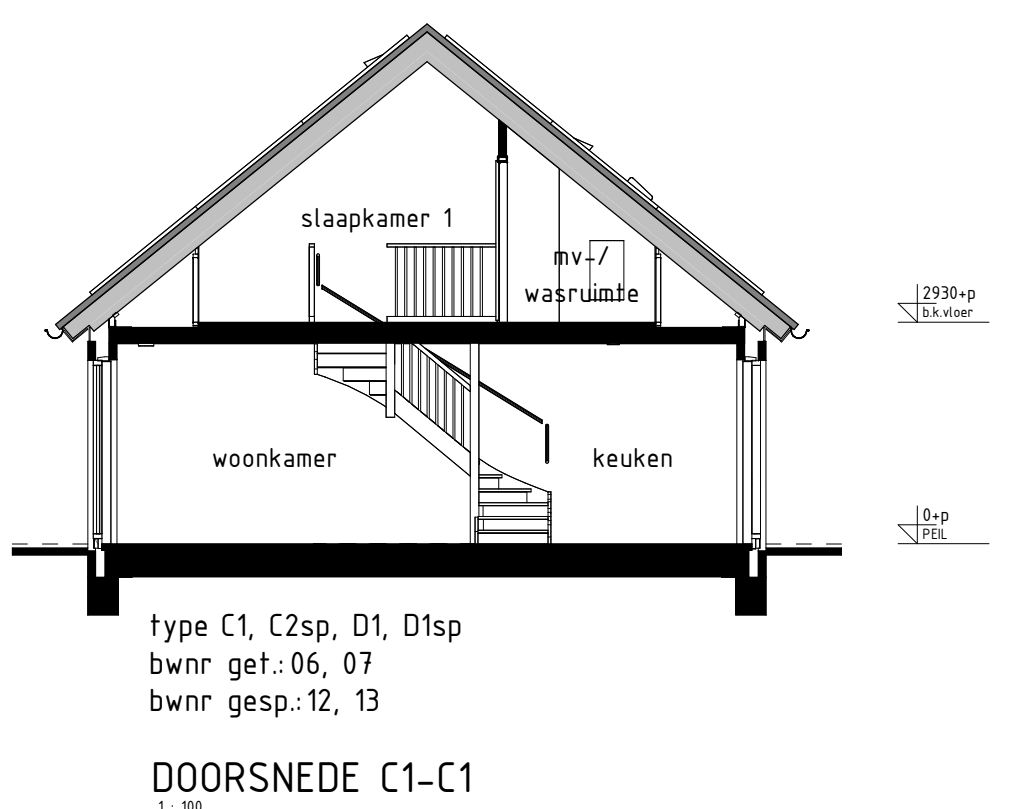
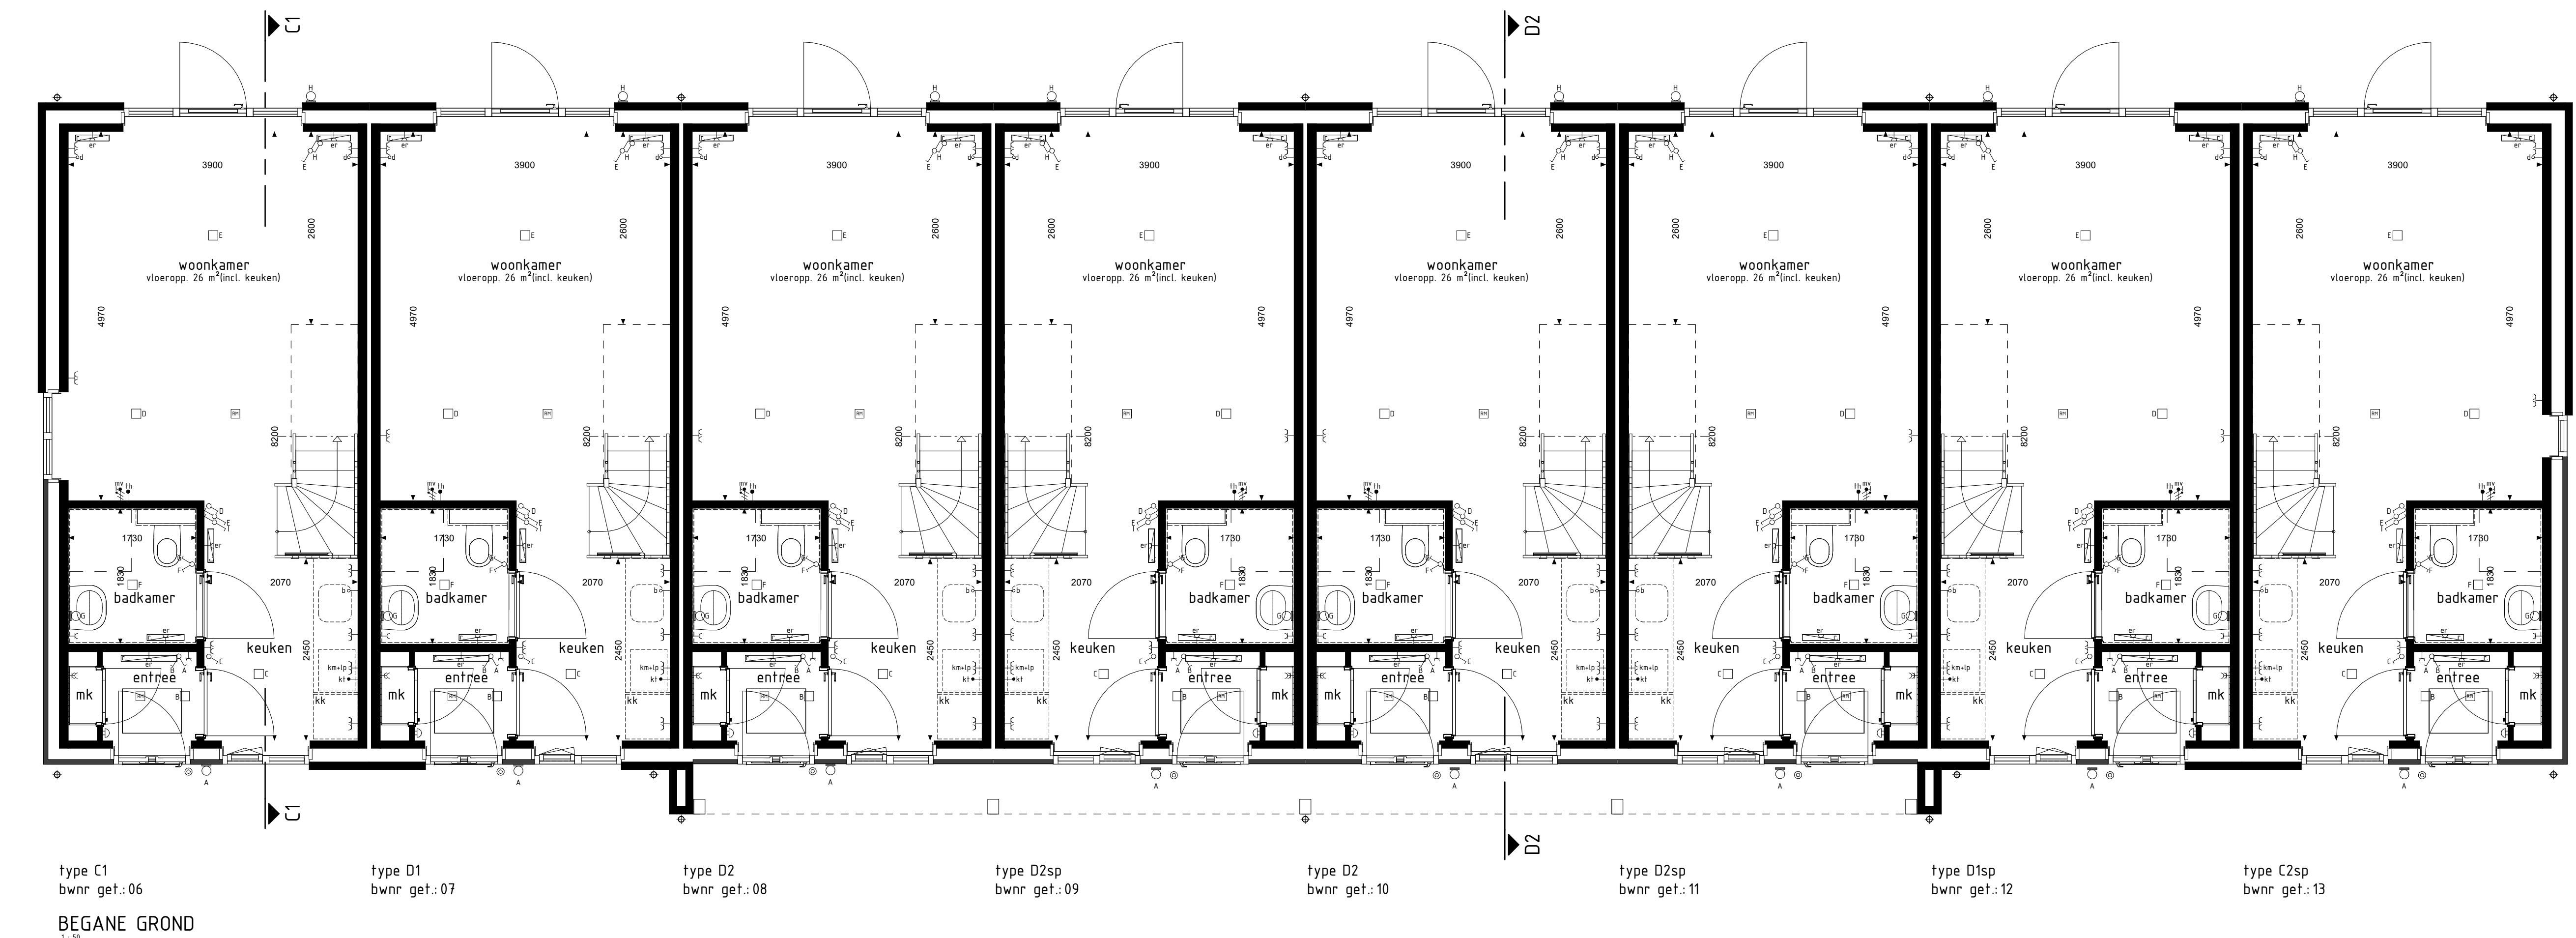
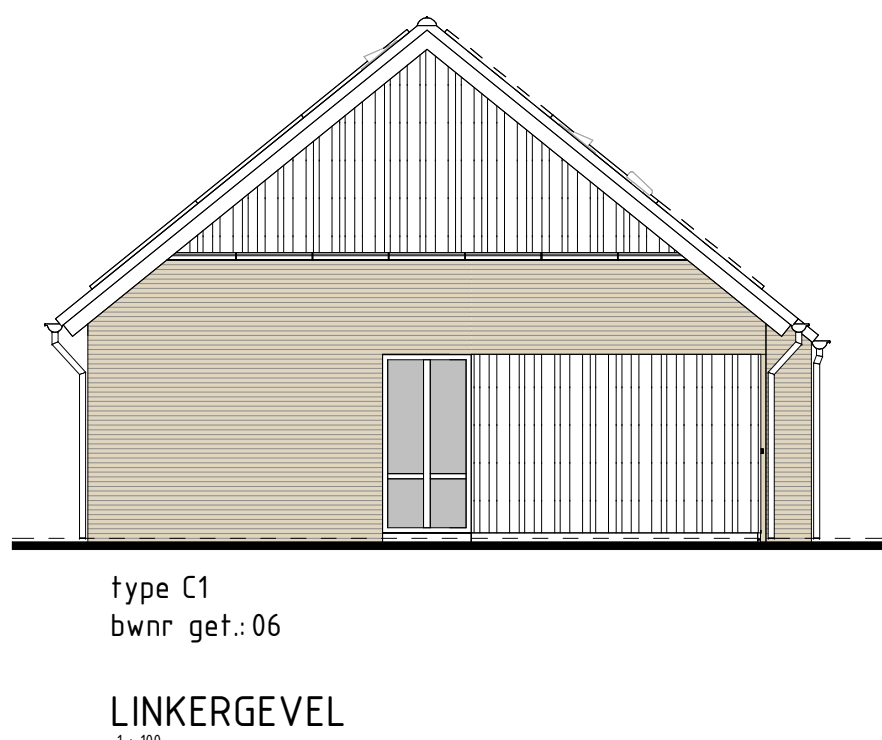
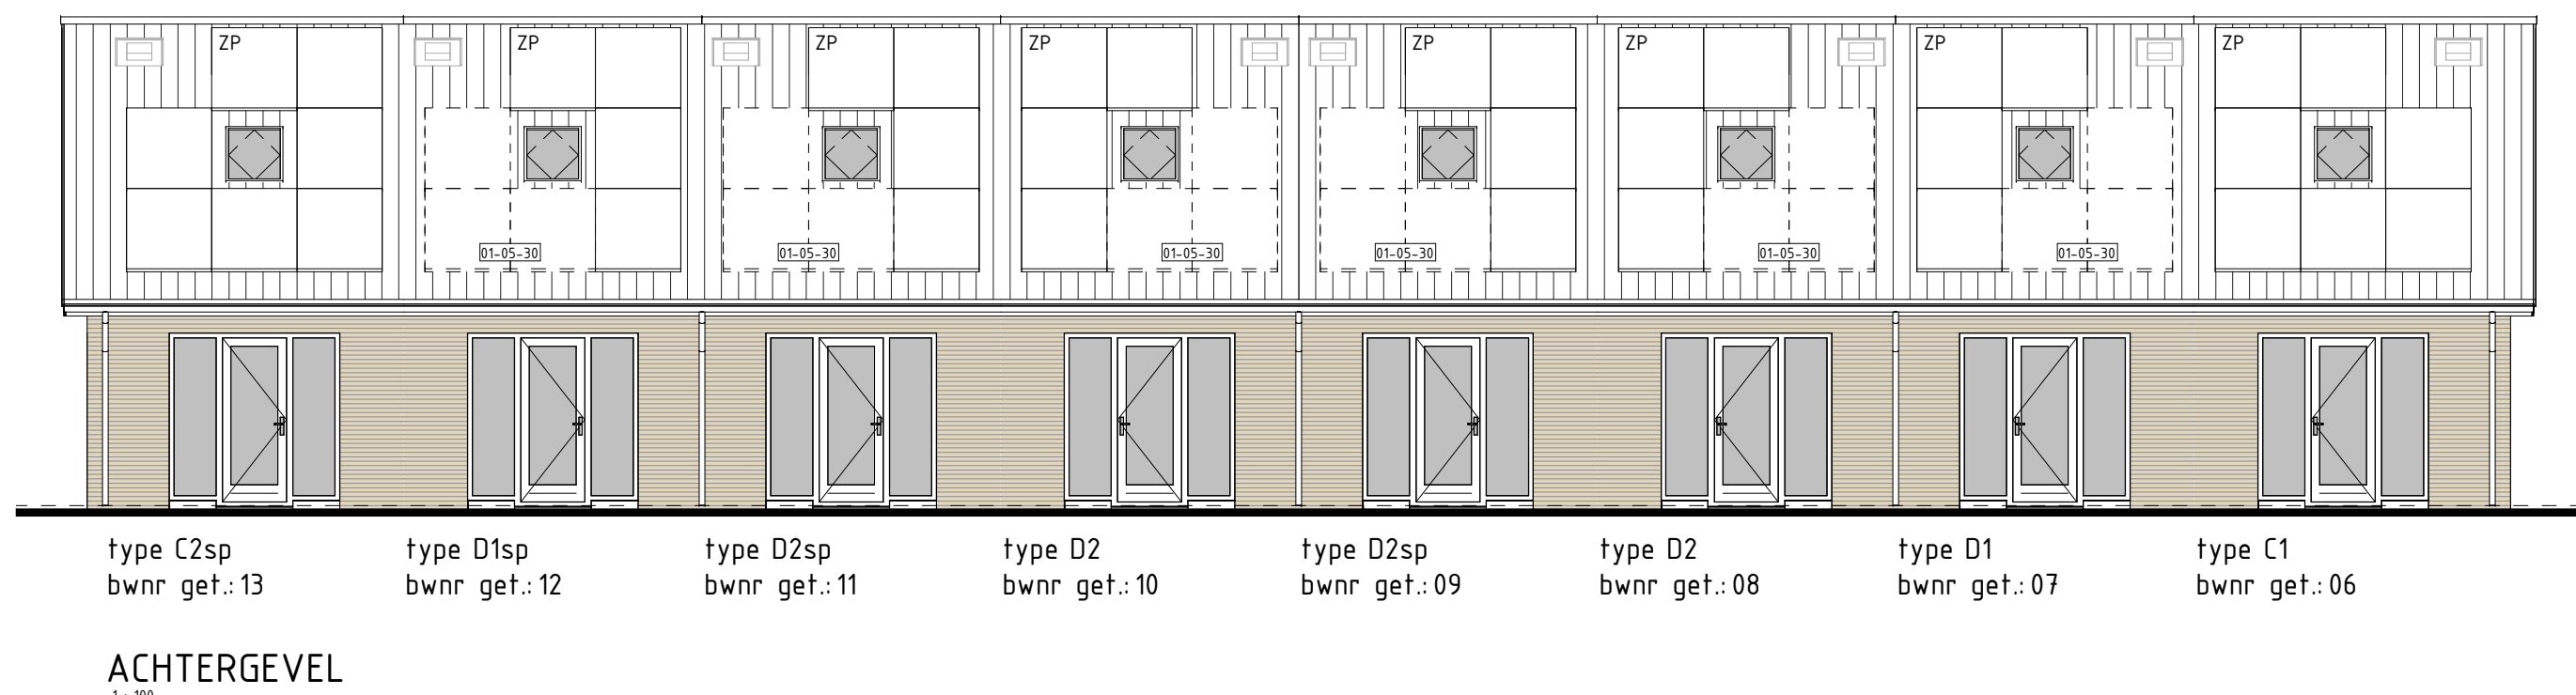
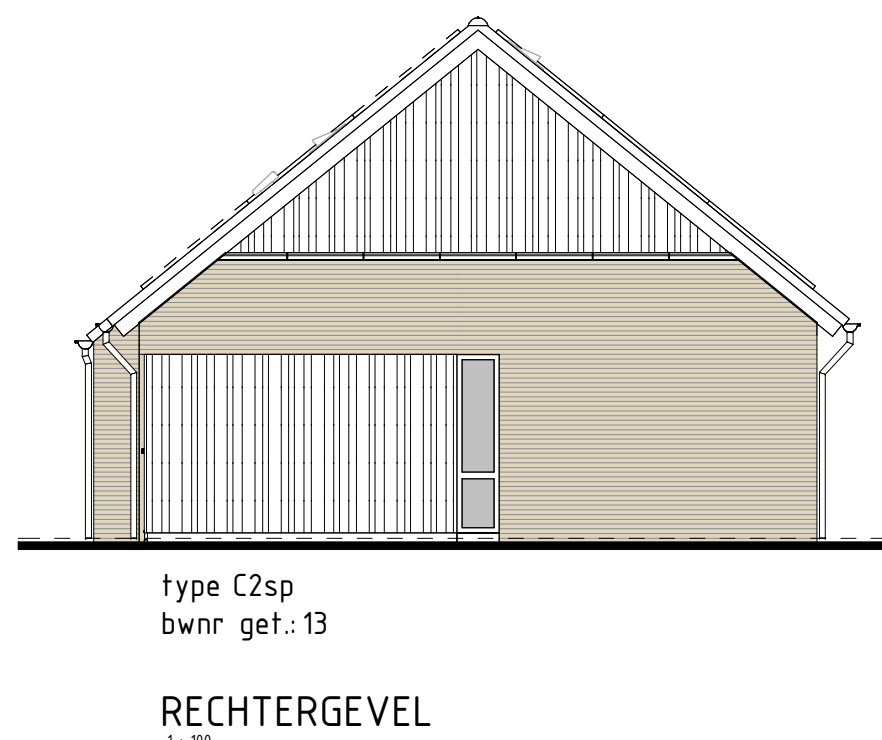


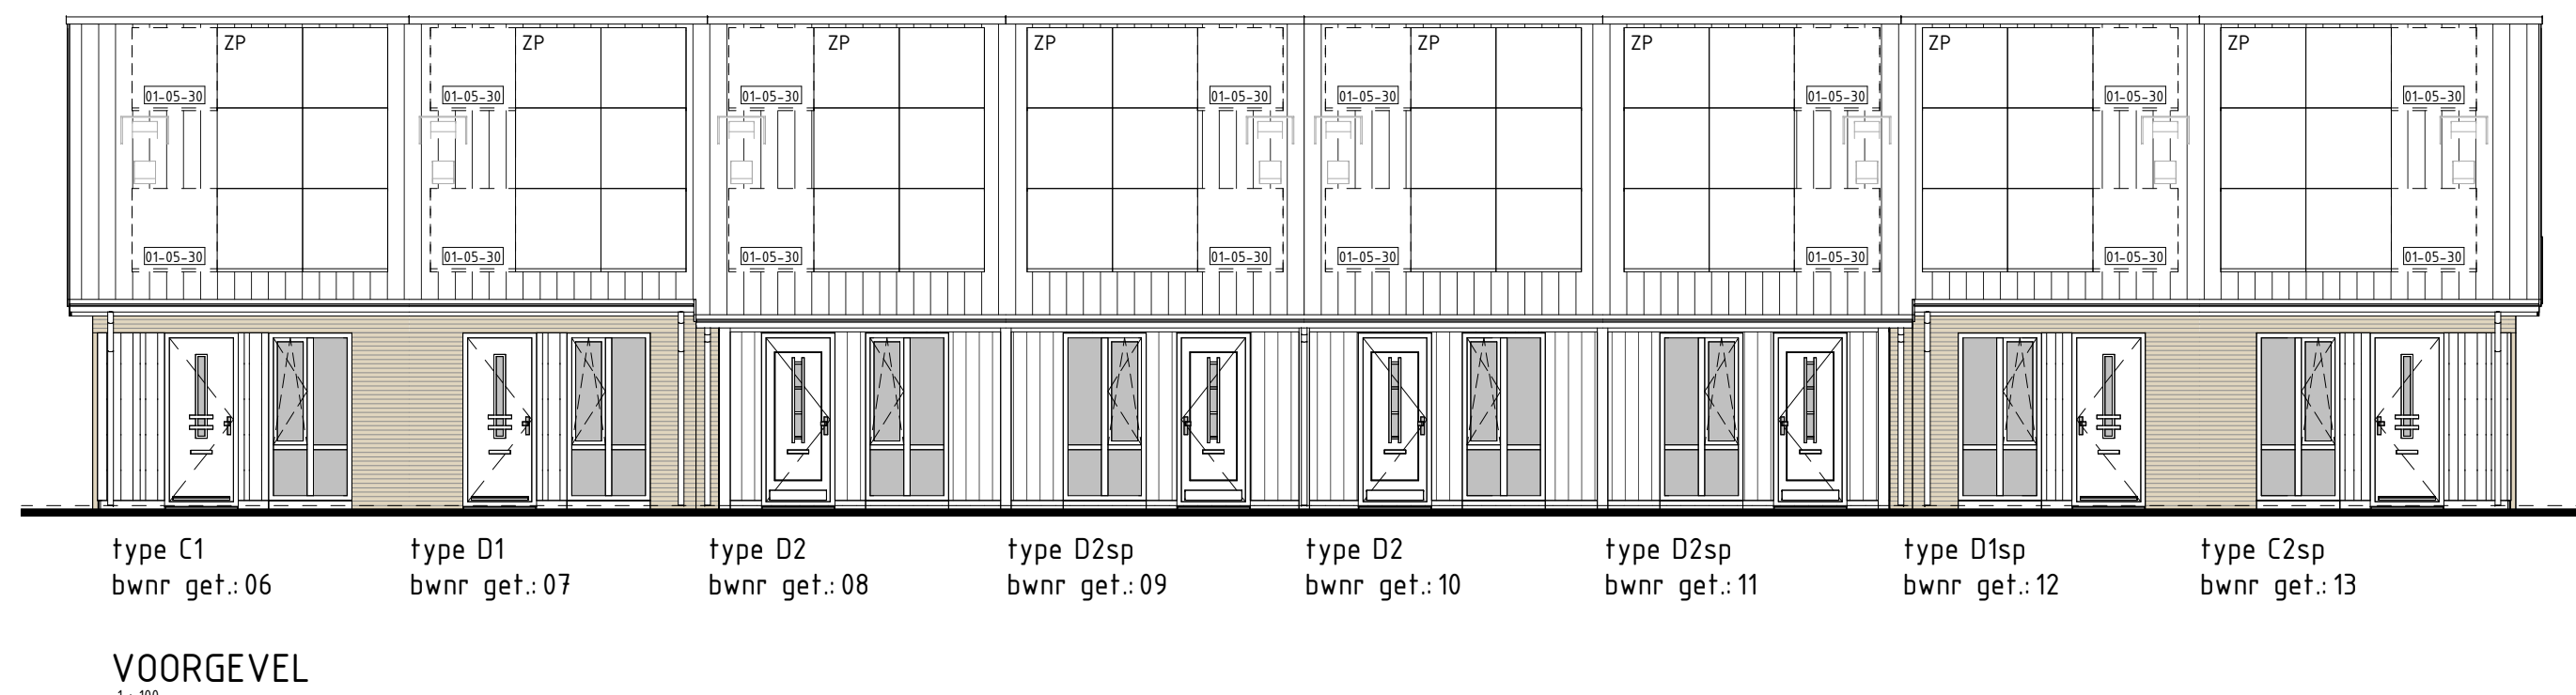

RENVOL OPTIES

01-05-20 Optie zonnepanelen

BOUWKUNDIG RENVOL

- ☒ schakelaar enkel
 - ☒ schakelaar dubbel
 - ☒ wisselschakelaar
 - ☒ regeling mech. ventilatie
 - ☒ plafondlichtpunt
 - ☒ plafondlichtpunt opbouw
 - ☒ wandlichtpunt
 - ☒ rookmelder
 - ☒ rookmelder opbouw
 - ☒ gaard wandcontactdoos enkel
 - ☒ gaard wandcontactdoos dubbel opbouw
 - ☒ gaard wandcontactdoos dubbel volledig inbouw
 - ☒ schel
 - ☒ deurbel
 - ☒ aansluitpunt dakraafsteen/relatieve loesl
 - ☒ aansluitpunt kooktoestel (loesl)
 - ☒ aansluitpunt boiler (loesl)
 - ☒ aansluitpunt boiler (loesl)
 - ☒ aansluitpunt thermostaat
 - ☒ aansluitpunt thermostaat cv
 - ☒ aansluitpunt elektrische radiator
 - ☒ aansluitpunt onvormer f.b.v. zonnepanelen
 - ☒ aansluitpunt warmtepomp
 - ☒ aansluitpunt wasmachine
 - ☒ aansluitpunt wasdroger
 - ☒ aansluitpunt gebalanceerde ventilatie-eenheid
 - ☒ aansluitpunt keukenmeubel - lichtpunt
 - ☒ aansluitpunt vloerverwarming
 - ☒ radiator
 - ☒ vloerverwarming cv installatie
 - ☒ wa opstelplaats wasmachine
 - ☒ wd opstelplaats wasdroger
 - ☒ kk opstelplaats kookkast
 - ☒ mv wlv opstelplaats gebalanceerde ventilatie-eenheid
 - ☒ vpb opstelplaats warmtepomp - boiler
 - ☒ wp opstelplaats warmtepomp
 - ☒ b opstelplaats boiler
 - ☒ pb positie optioneel extra boiler
 - ☒ o opstelplaats onvormer f.b.v. zonnepanelen
 - ☒ zp zonnepanelen (positie indicatief)
 - ☒ bkr buitenkraan met schroefput
 - ☒ schroefput
 - ☒ buitenkraan
- De voor uw woning van toepassing zijnde symbolen zijn opgenomen in de plattegronden.

Gevelaanzichten, plattegronden en doorsnede

Woningtype
C1, C2, D1 en D2

MOLENDEL FASE 1

Project : GAMEREN 42 KOOPWONINGEN

Bouwnummers : 6 t/m 13

Schaal : zie tekening

Datum : 12-07-2024

Tekeningnummer : VK103

