


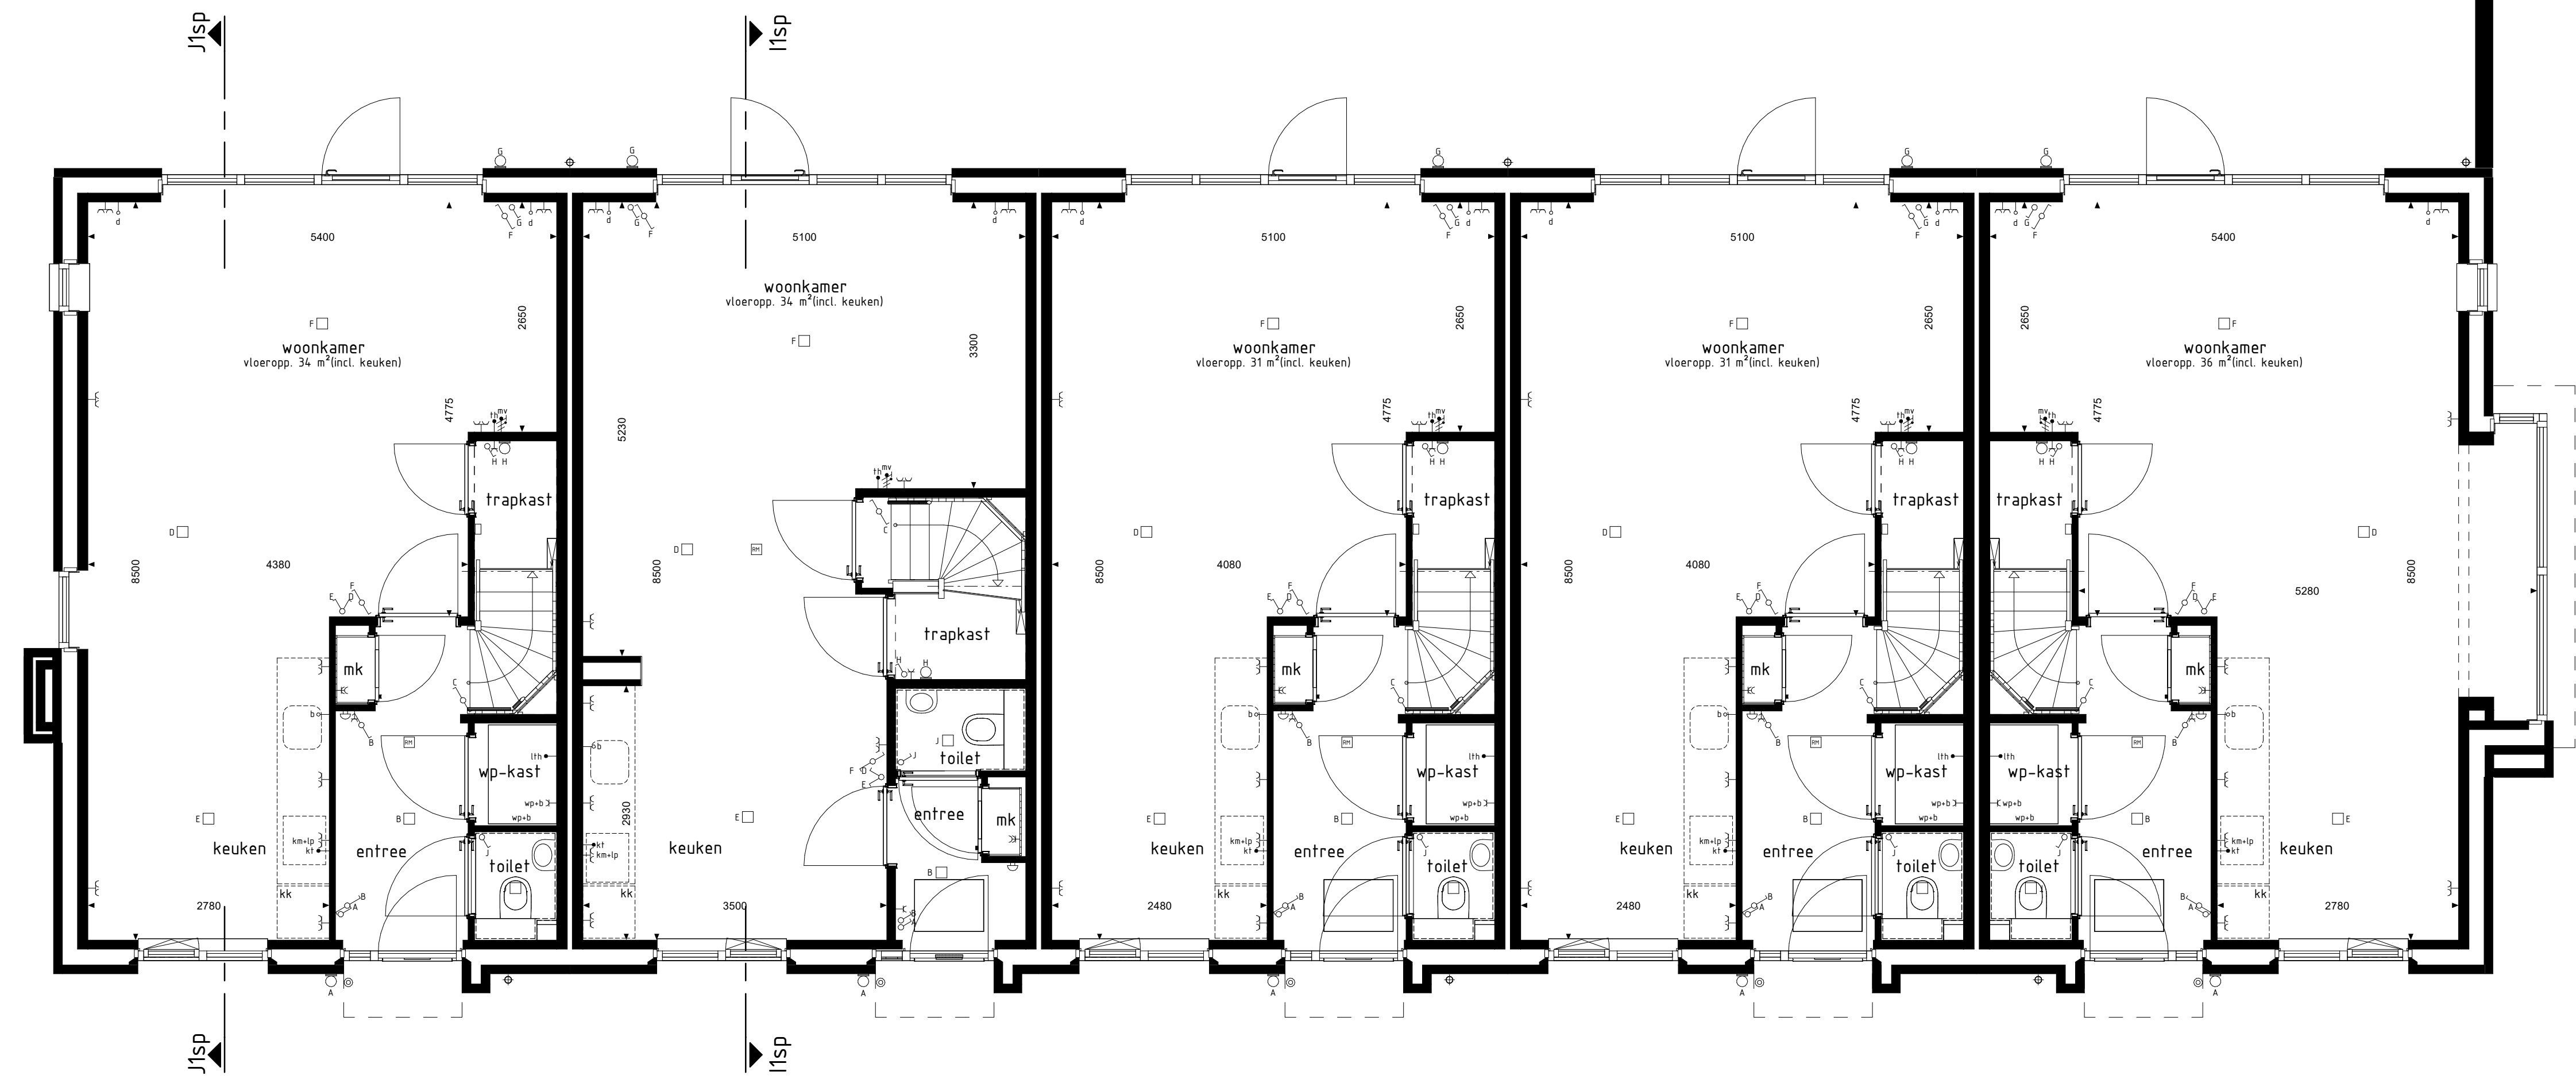


type J1sp bwnr get.: 79, 89 en 99
type I1sp bwnr get.: 80, 90 en 100
type H1sp bwnr get.: 81, 91 en 101
type H1sp bwnr get.: 82, 92 en 102
type J2 bwnr get.: 83, 93 en 103

BEGANE GROND



type J1sp bwnr get.: 79, 89 en 99
type I1sp bwnr get.: 80, 90 en 100
type H1sp bwnr get.: 81, 91 en 101
type H1sp bwnr get.: 82, 92 en 102
type J2 bwnr get.: 83, 93 en 103

1e VERDIEPING

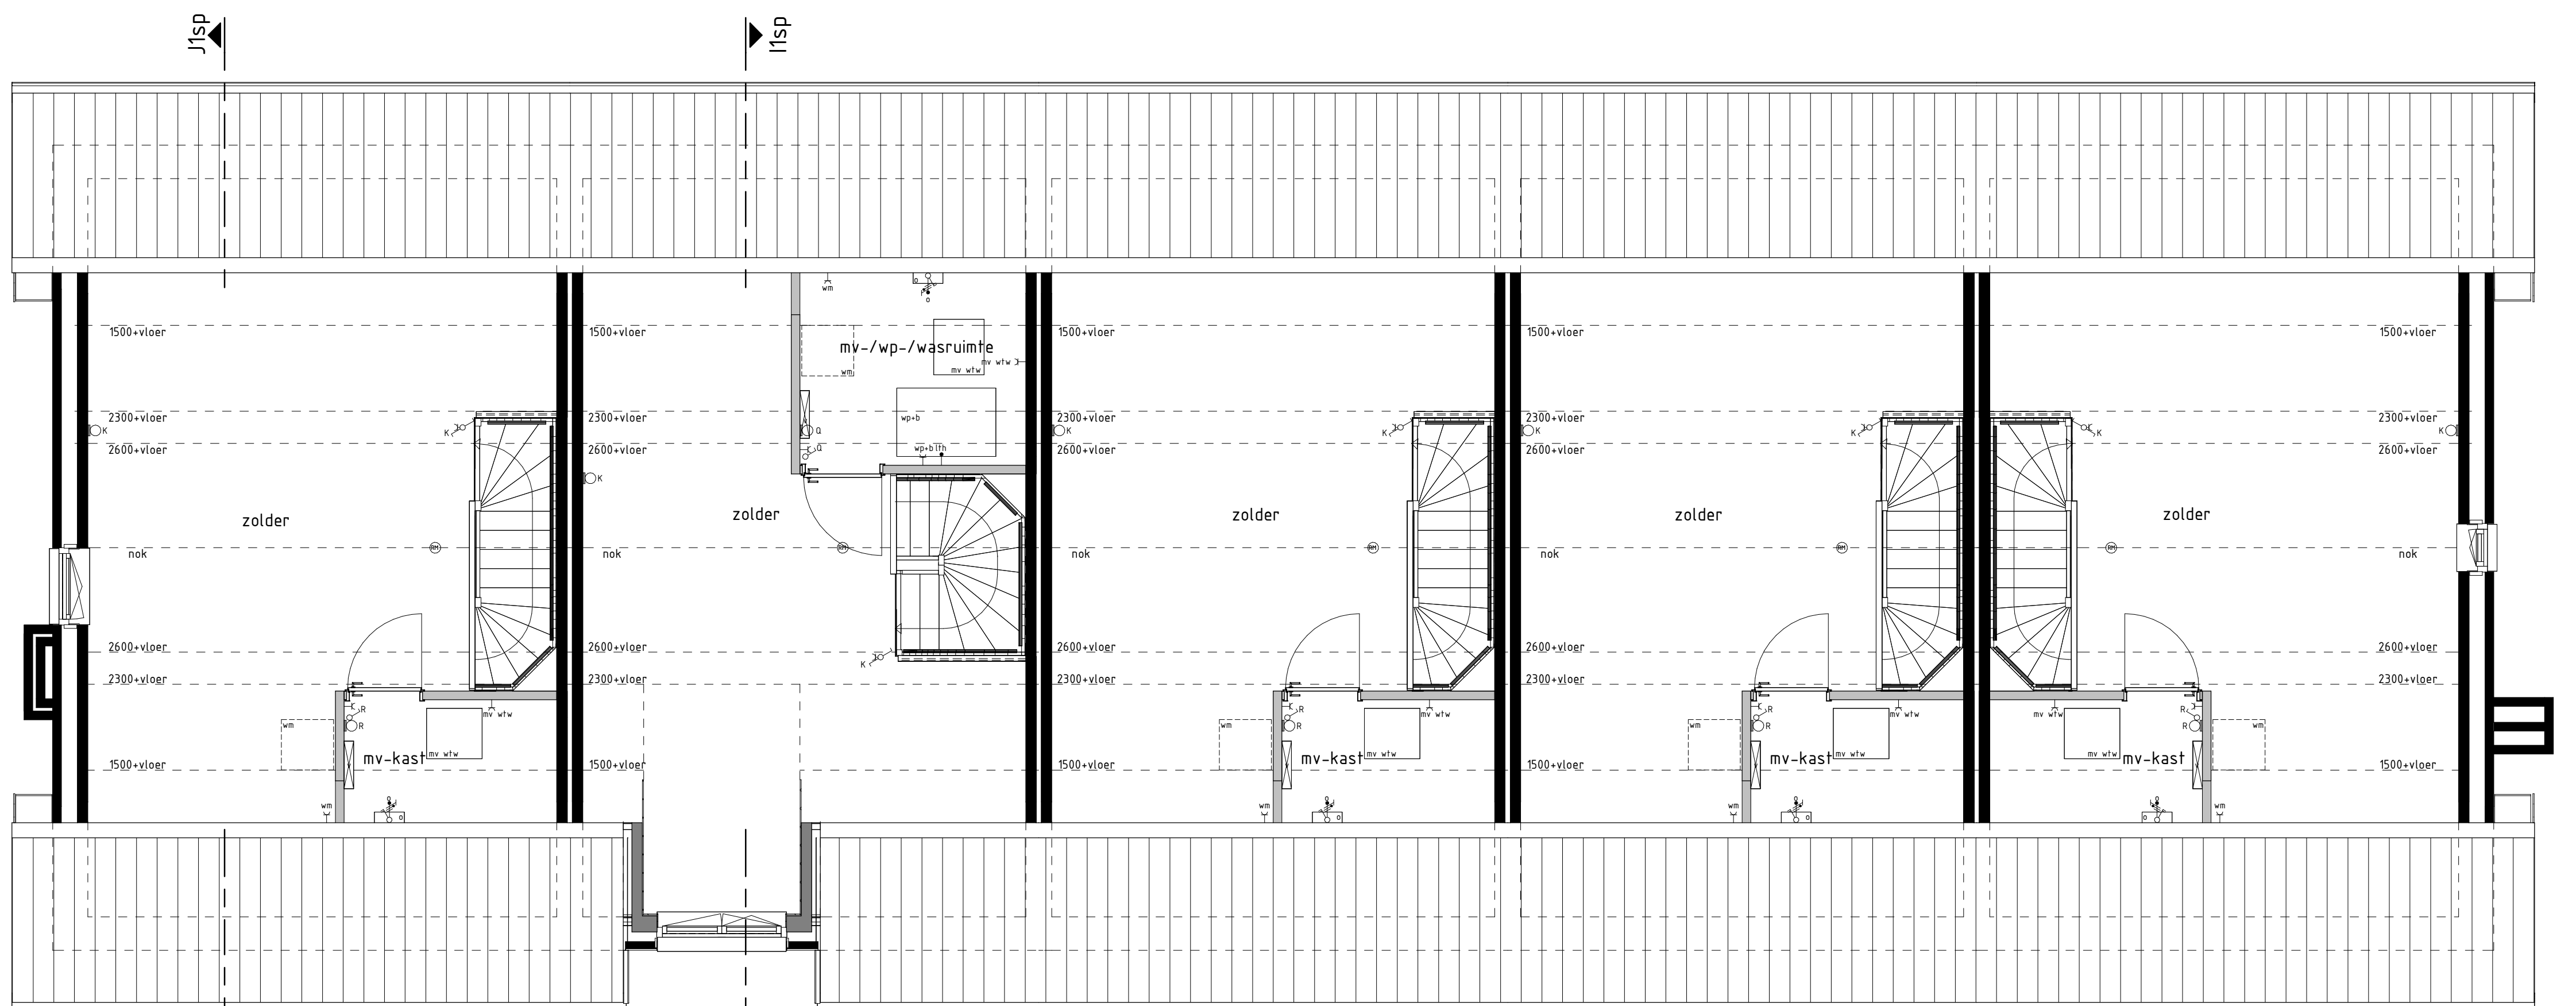


type J1sp bwnr get.: 79, 89 en 99
type I1sp bwnr get.: 80, 90 en 100
type H1sp bwnr get.: 81, 91 en 101
type H1sp bwnr get.: 82, 92 en 102
type J2 bwnr get.: 83, 93 en 103

2e VERDIEPING



type J1sp bwnr get.: 79, 89 en 99
type I1sp bwnr get.: 80, 90 en 100
type H1sp bwnr get.: 81, 91 en 101
type H1sp bwnr get.: 82, 92 en 102
type J2 bwnr get.: 83, 93 en 103

VOORGEVEL

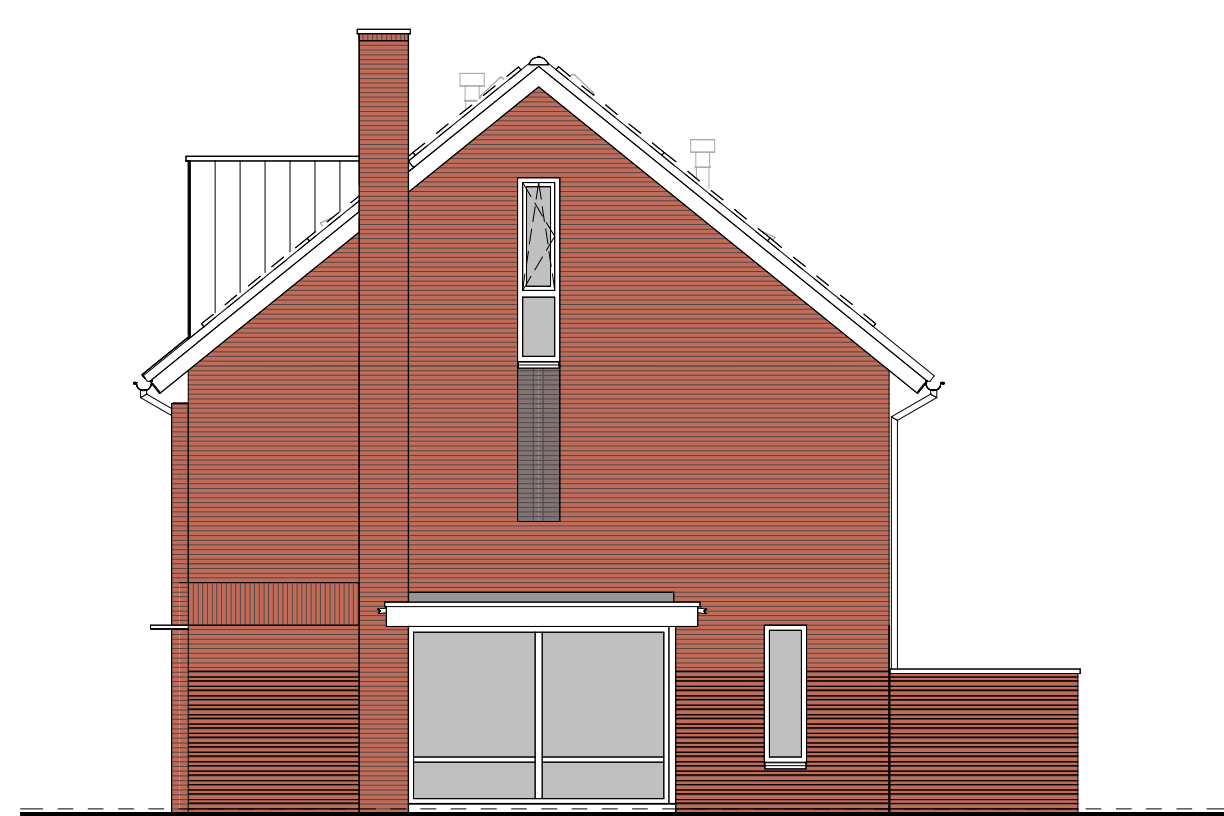


type J2 bwnr get.: 83, 93 en 103

RECHTERGEVEL




type J2 bwnr get.: 83, 93 en 103
type H1sp bwnr get.: 82, 92 en 102
type H1sp bwnr get.: 81, 91 en 101
type I1sp bwnr get.: 80, 90 en 100
type J1sp bwnr get.: 79, 89 en 99

ACHTERGEVEL

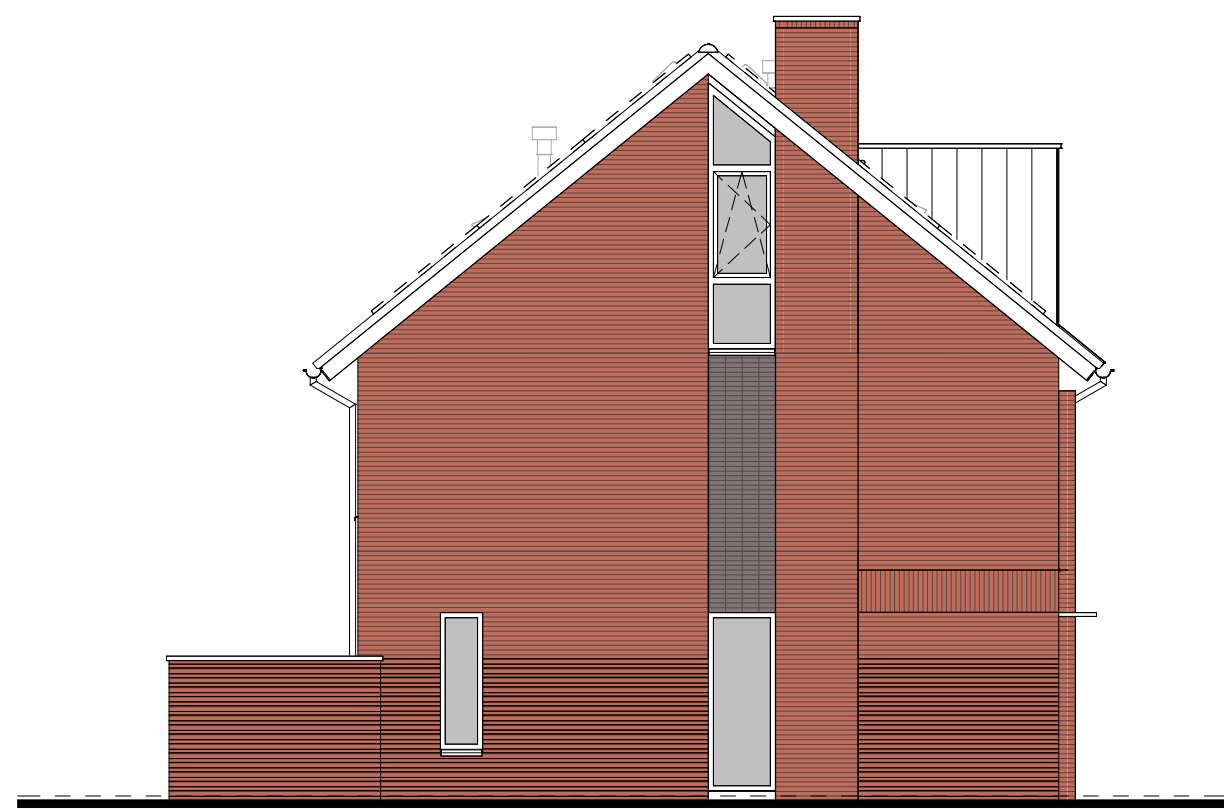


type J1sp bwnr get.: 79, 89 en 99

LINKERGEVEL

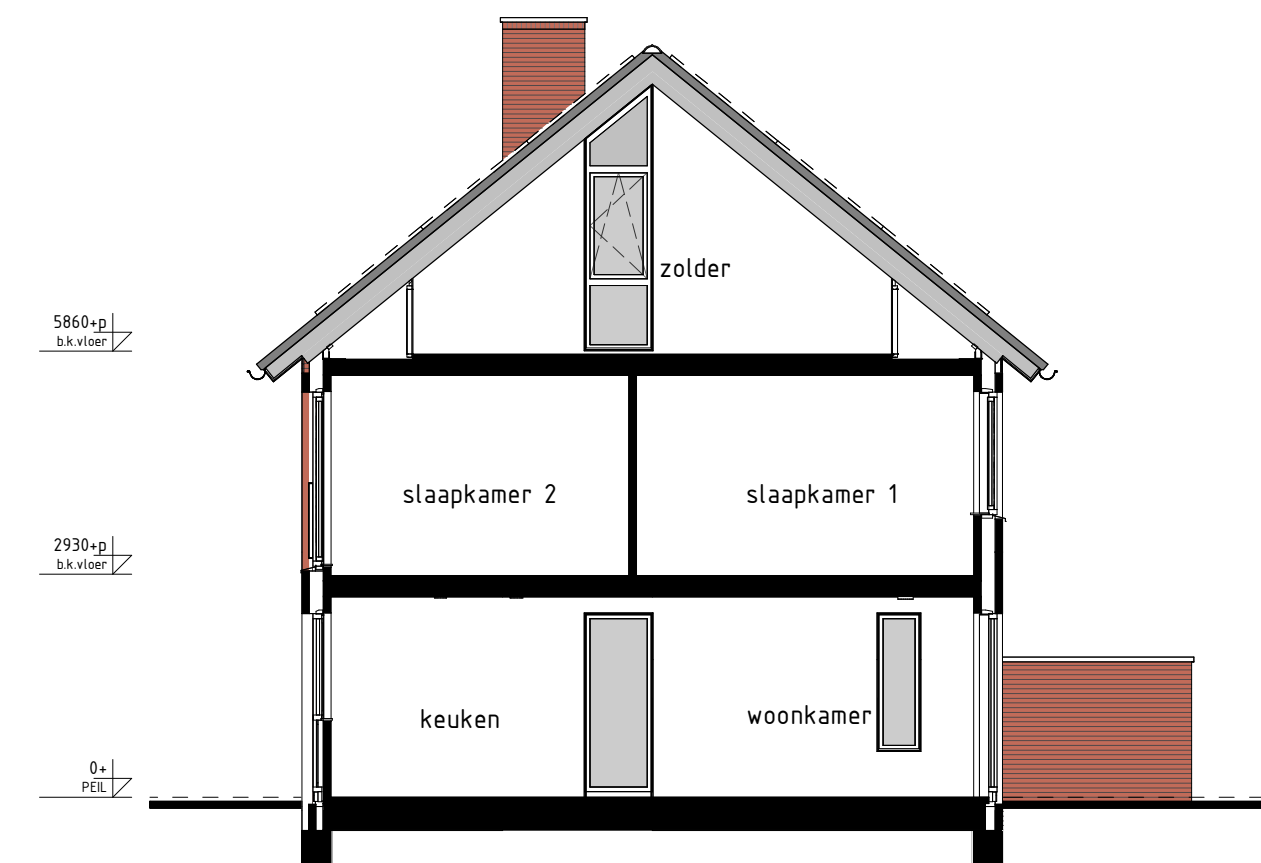

type J1sp bwnr get.: 79, 89 en 99

DOORSNEDE J1sp-J1sp

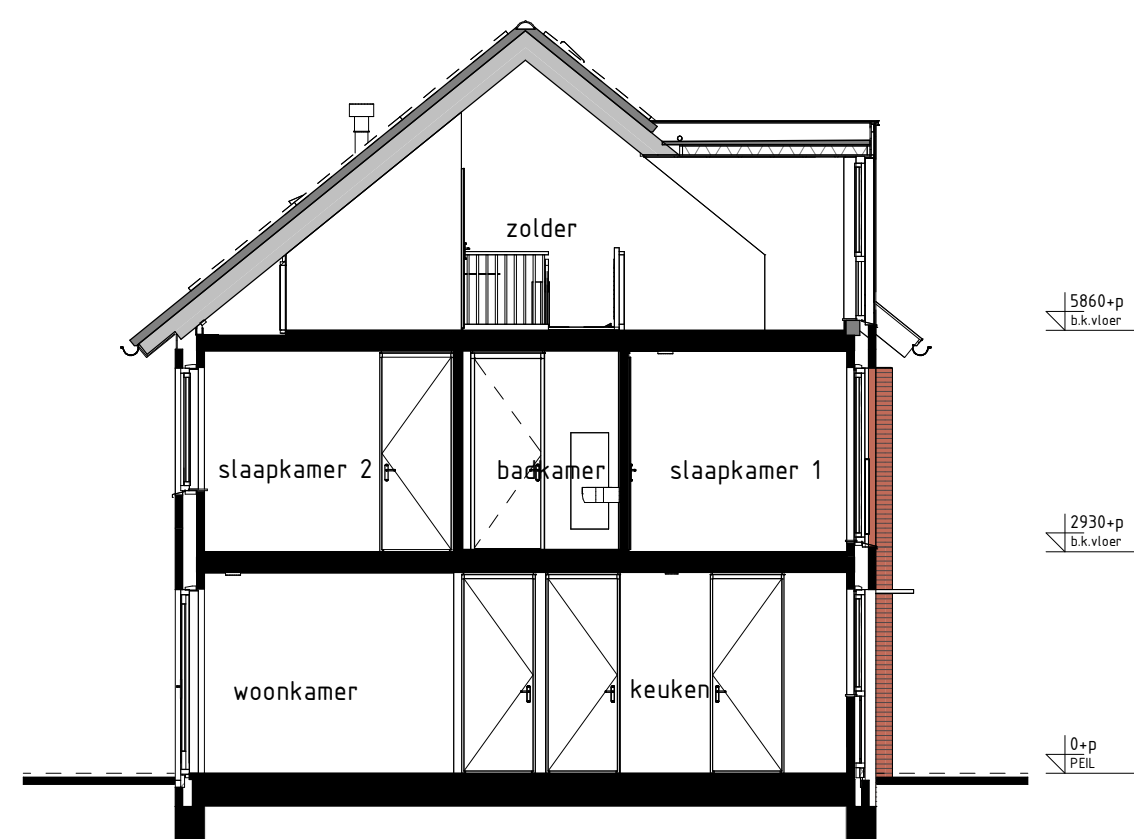

type I1sp bwnr get.: 80, 90 en 100

DOORSNEDE I1sp-I1sp

RENVOOI OPTIES

10-05-20 0406 zonnepanelen

BOUWKUNDIG RENVOOI

- schakelaar enkel
 - schakelaar dubbel
 - wisselschakelaar
 - regeling mech. ventilatie
 - plafondlichtpunt
 - plafondlichtpunt opbouw
 - wandlichtpunt
 - rookmelder
 - rookmelder opbouw
 - geaard wandcontactdoos enkel
 - geaard wandcontactdoos dubbel opbouw
 - geaard wandcontactdoos dubbel volledig inbouw
 - schak
 - deurbel
 - aansluitpunt data/telefoon/televisie (loos)
 - aansluitpunt kooktoestel (loos)
 - aansluitpunt kooktoestel (vast)
 - aansluitpunt boiler (loos)
 - aansluitpunt thermostaat
 - aansluitpunt thermostaat cv
 - aansluitpunt elektrische radiator
 - aansluitpunt omvormer f.b.v. zonnepanelen
 - aansluitpunt warmtepomp
 - aansluitpunt wasmachine
 - aansluitpunt wasdroger
 - aansluitpunt gebalanceerde ventilatie-eenheid
 - aansluitpunt keukenmeubel - lichtpunt
 - radiator
 - vloerverwarming installatie
 - was
 - opstelplaats wasmachine
 - wd
 - opstelplaats wasdroger
 - kk
 - opstelplaats kookkast
 - mv wlv
 - opstelplaats gebalanceerde ventilatie-eenheid
 - wp
 - opstelplaats warmtepomp - boiler
 - opstelplaats warmtepomp
 - b
 - opstelplaats boiler
 - pb
 - positie optioneel extra boiler
 - o
 - opstelplaats omvormer f.b.v. zonnepanelen
 - zp
 - zonnepanelen (posities indicatief)
 - buitenkraan met schroefpunt
 - buitenkraan
 - schroefpunt
- De voor uw woning van toepassing zijnde symbolen zijn opgenomen in de plattegronden.

Gevelaanzichten, plattegronden en doorsnede

Woningtype
H1, I1, J1 en J2

WONEN IN HET
GROEN ZUID
FASE 1 EN 2

Project : CUIJK 25+27 KOOPWONINGEN

Bouwnummers : 79 t/m 83, 89 t/m 93 en 99 t/m 103

Schaal : zie tekening

Datum : 27-10-2023

Tekeningnummer : VK-12

