
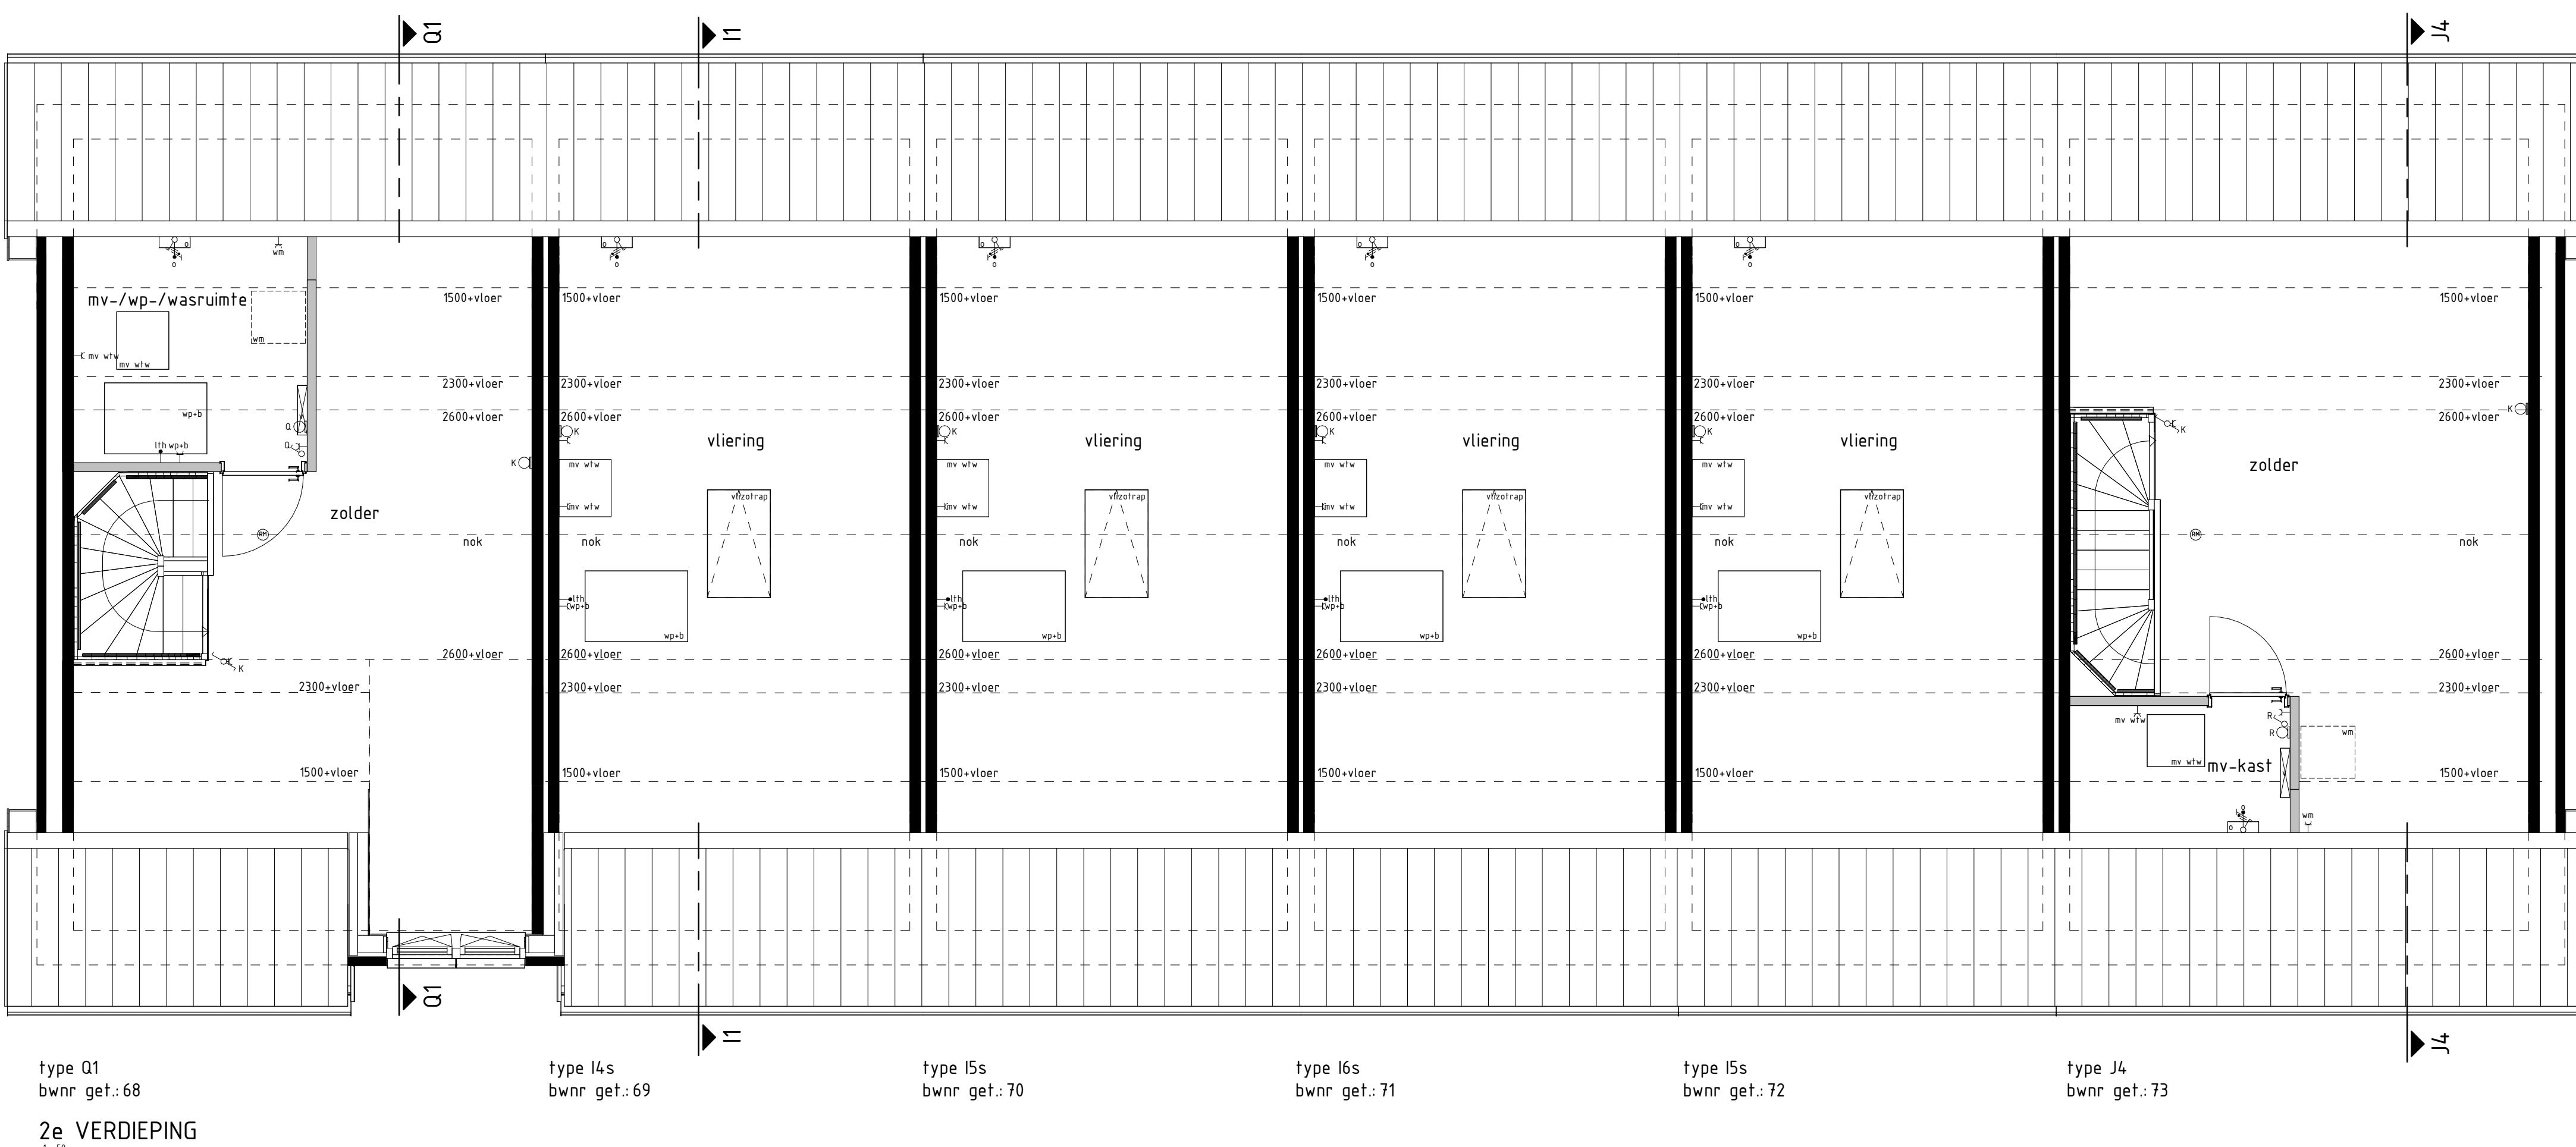
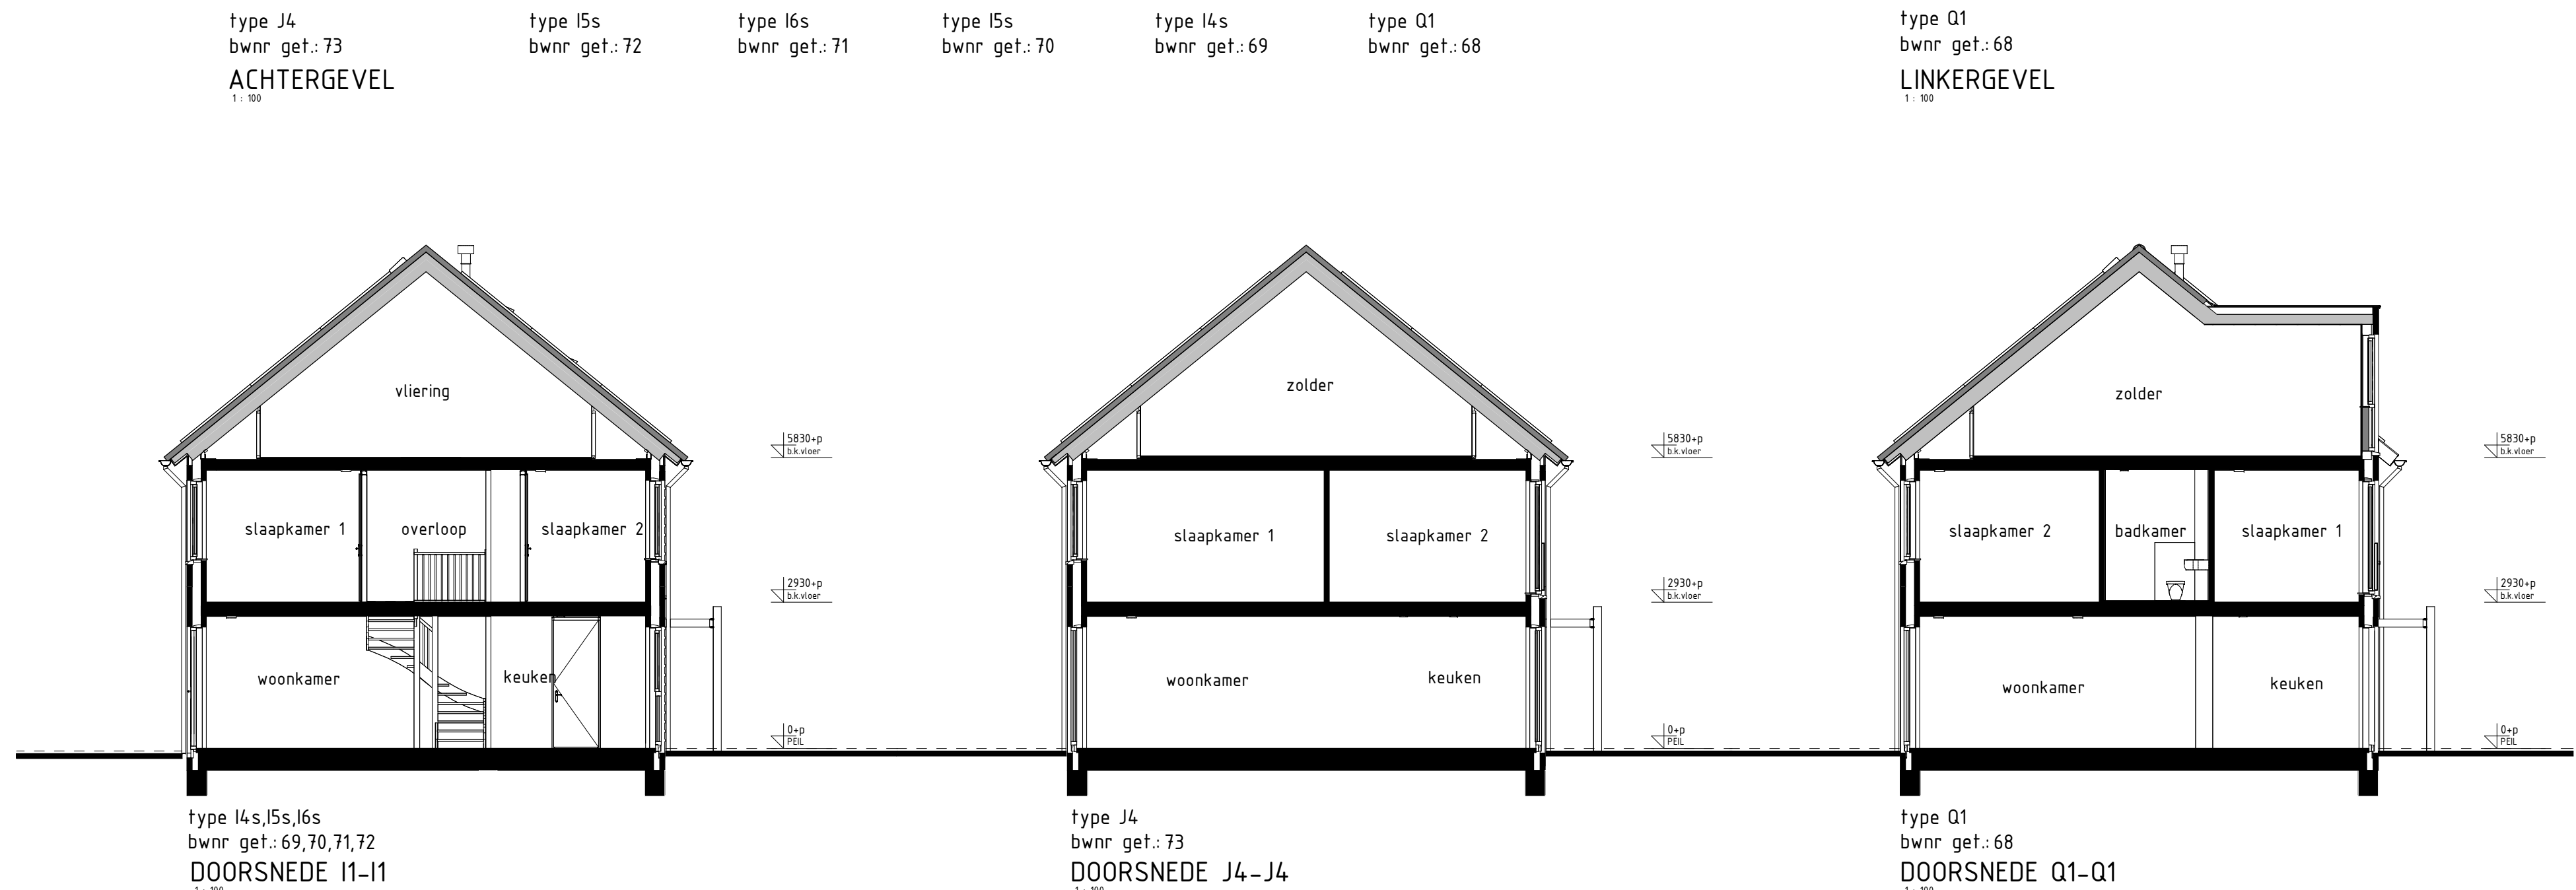
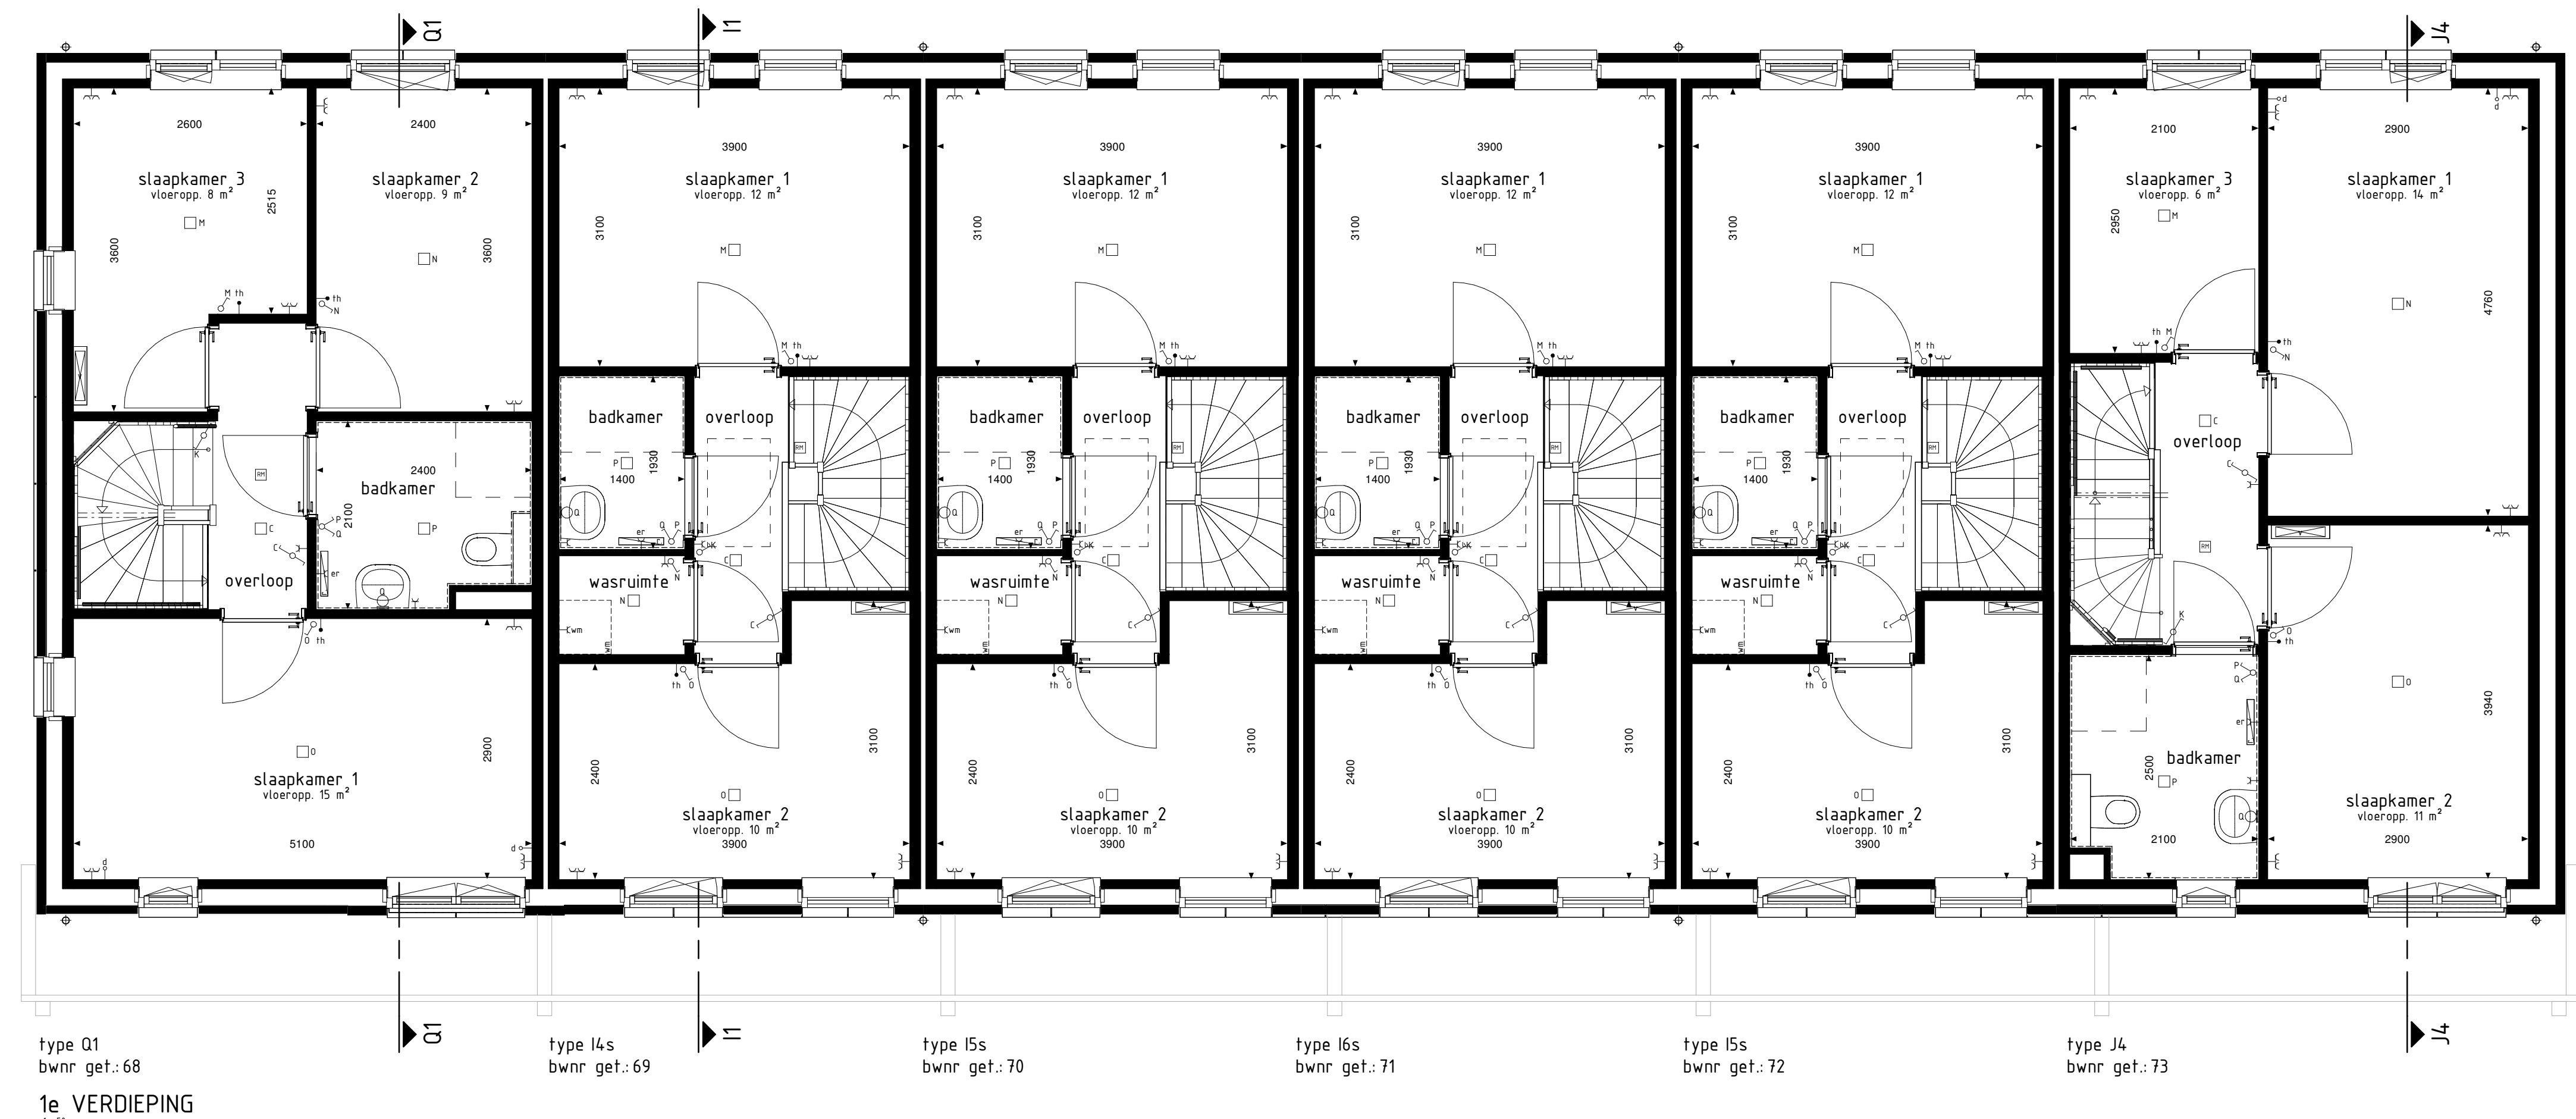


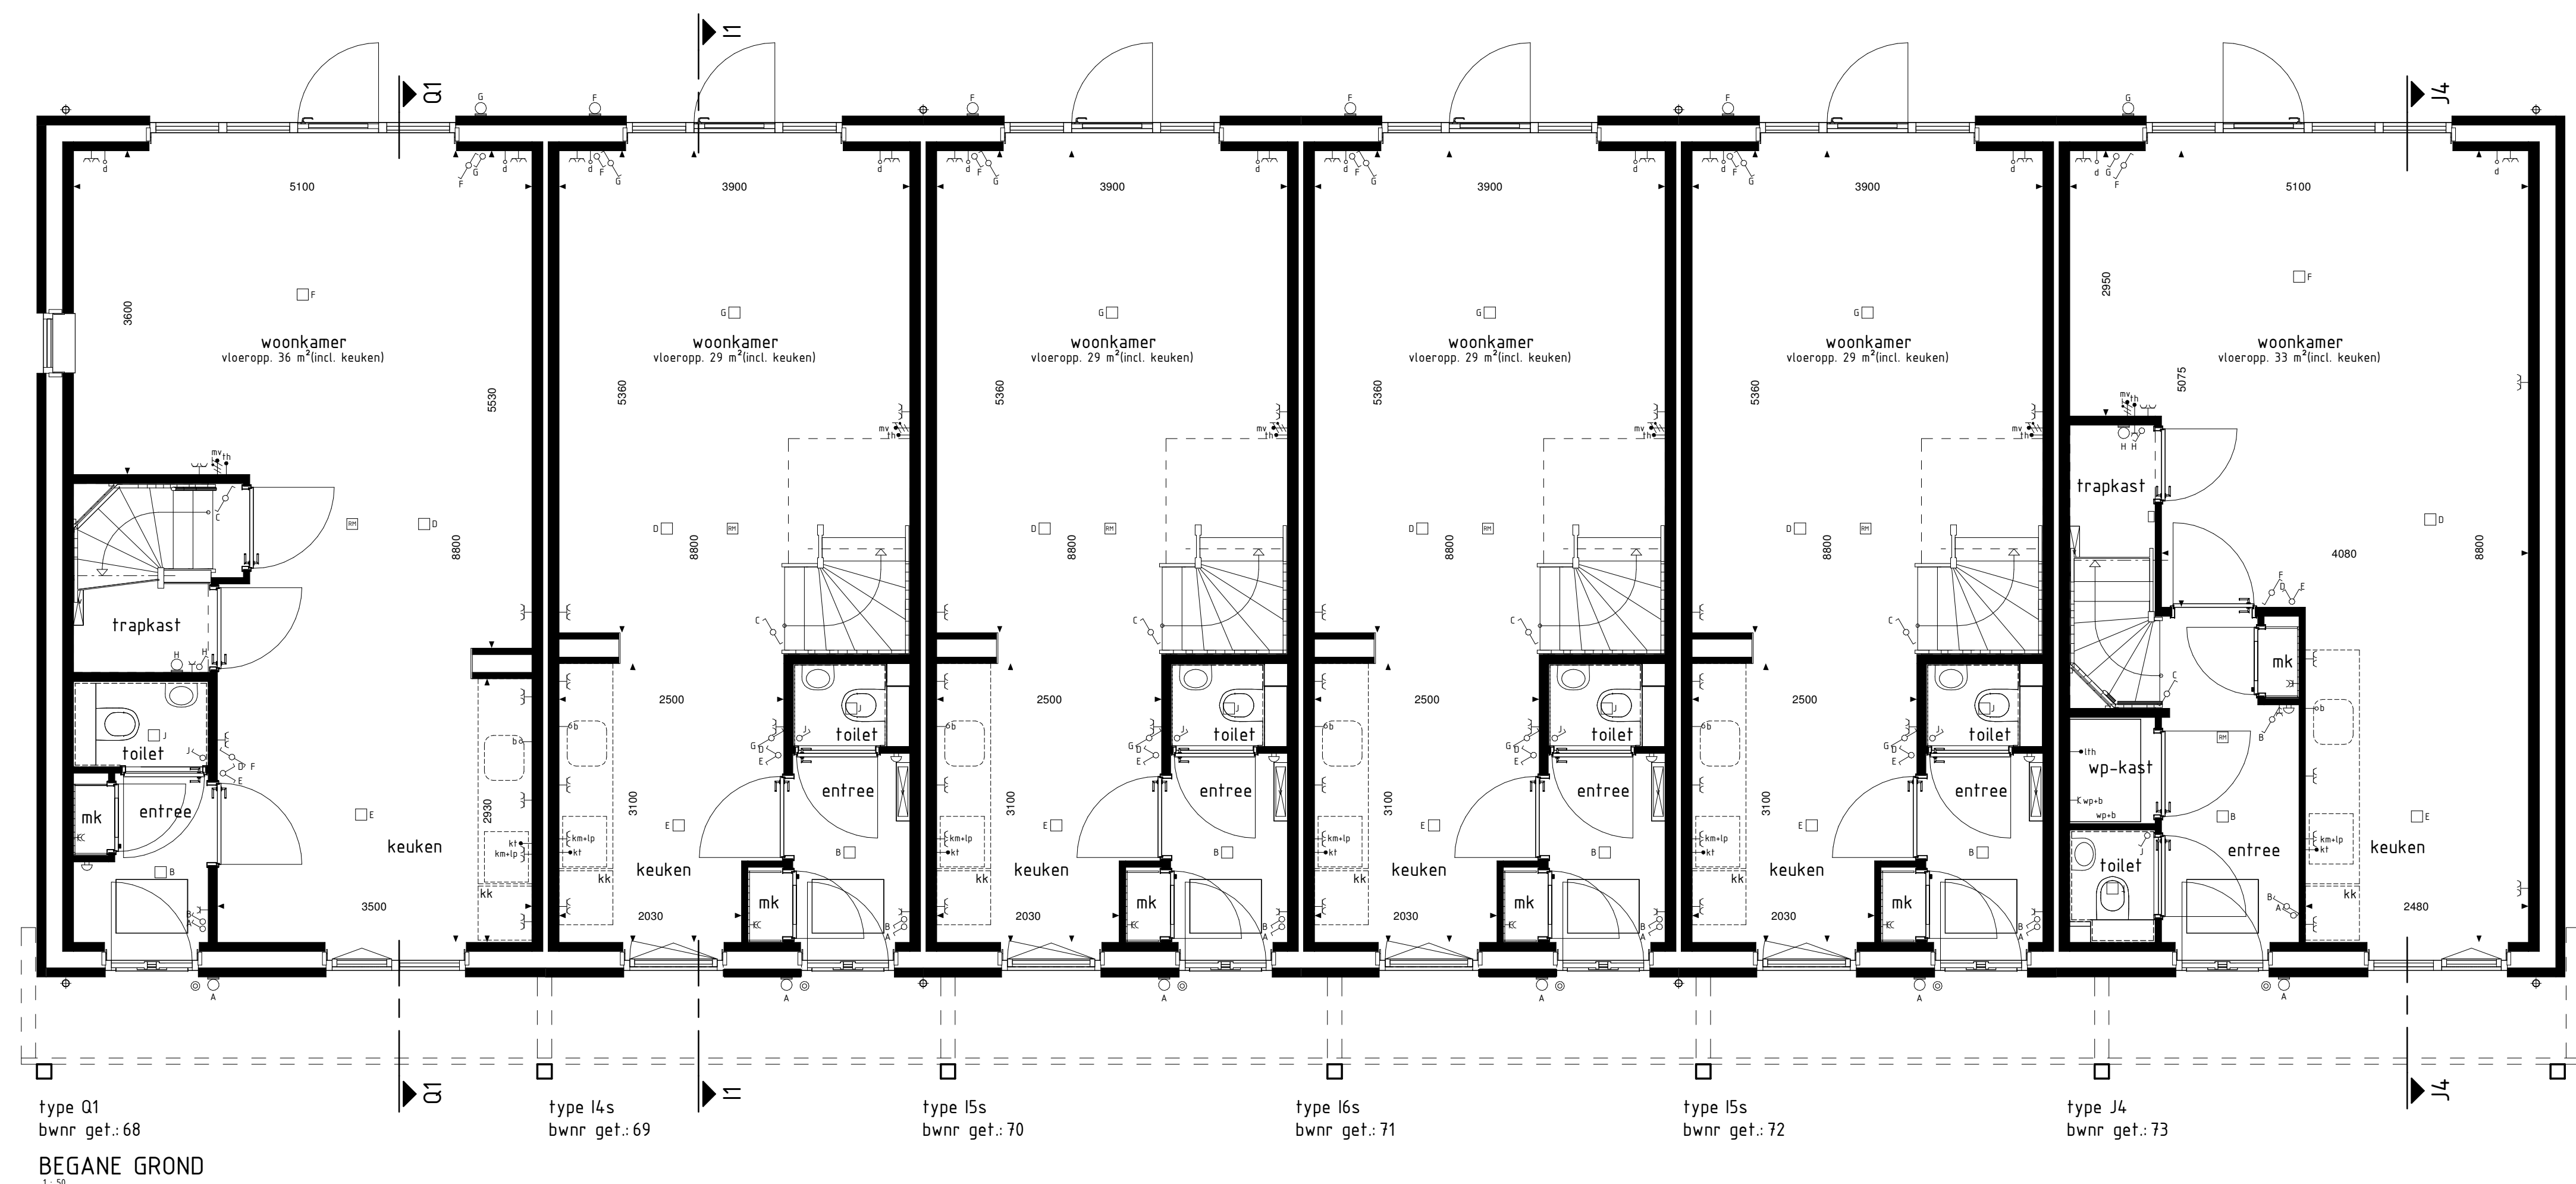

- RENVOL OPTIES
- BOUWKUNDIG RENVOL
- schakelaar enkel
 - schakelaar dubbel
 - wisselschakelaar
 - regeling mech. ventilatie
 - plafondlichtpunt
 - plafondlichtpunt opbouw
 - wandlichtpunt
 - rookmelder
 - rookmelder opbouw
 - geaard wandcontactdoos enkel
 - geaard wandcontactdoos dubbel opbouw
 - geaard wandcontactdoos dubbel volledig inbouw
 - schak
 - deurbel
 - aansluitpunt data/telefoon/tv/visie (boos)
 - aansluitpunt kooktoestel (boos)
 - aansluitpunt boiler (boos)
 - aansluitpunt thermostaat
 - aansluitpunt thermostaat cv
 - aansluitpunt elektrische radiator
 - aansluitpunt omvormer f.v. zonnepanelen
 - aansluitpunt warmtepomp
 - aansluitpunt wasmachine
 - aansluitpunt wasdroger
 - aansluitpunt gebalanceerde ventilatie-eenheid
 - aansluitpunt keukennebel + lichtpunt
 - radiator
 - vloerverwarming cv installatie
 - opstelplaats wasmachine
 - opstelplaats wasdroger
 - opstelplaats kookkast
 - opstelplaats gebalanceerde ventilatie-eenheid
 - opstelplaats warmtepomp + boiler
 - opstelplaats warmtepomp
 - opstelplaats boiler
 - positie optioneel extra boiler
 - opstelplaats omvormer f.v. zonnepanelen
 - zonnepanelen (positie indicatief)
 - buitenkraan met schroep
 - buitenkraan
 - schroep
- De voor uw woning van toepassing zijnde symbolen zijn opgenomen in de plattegronden.

Geveleanzichten, plattegronden en doorsnede

Woningtype
14-15-16-14-Q1

HET LEEUWSE
VELD FASE 15D

Project : BENEDEN-LEEUWEN 16 KOOPWONINGEN

Bouwnummers : 68 t/m 73

Schaal : zie tekening

Datum : 15 maart 2024

Tekeningnummer : VK15d-04

