

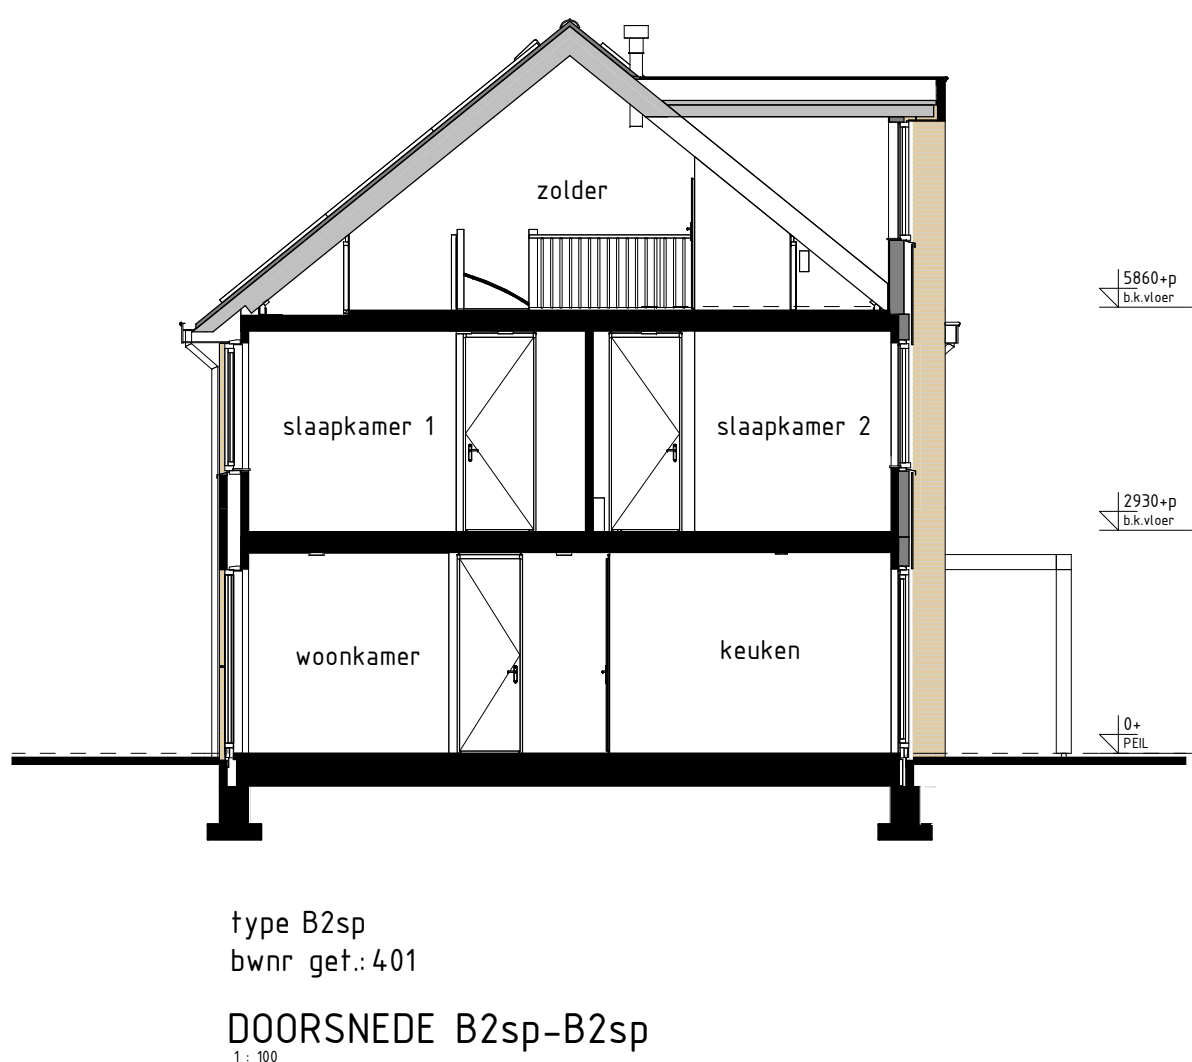
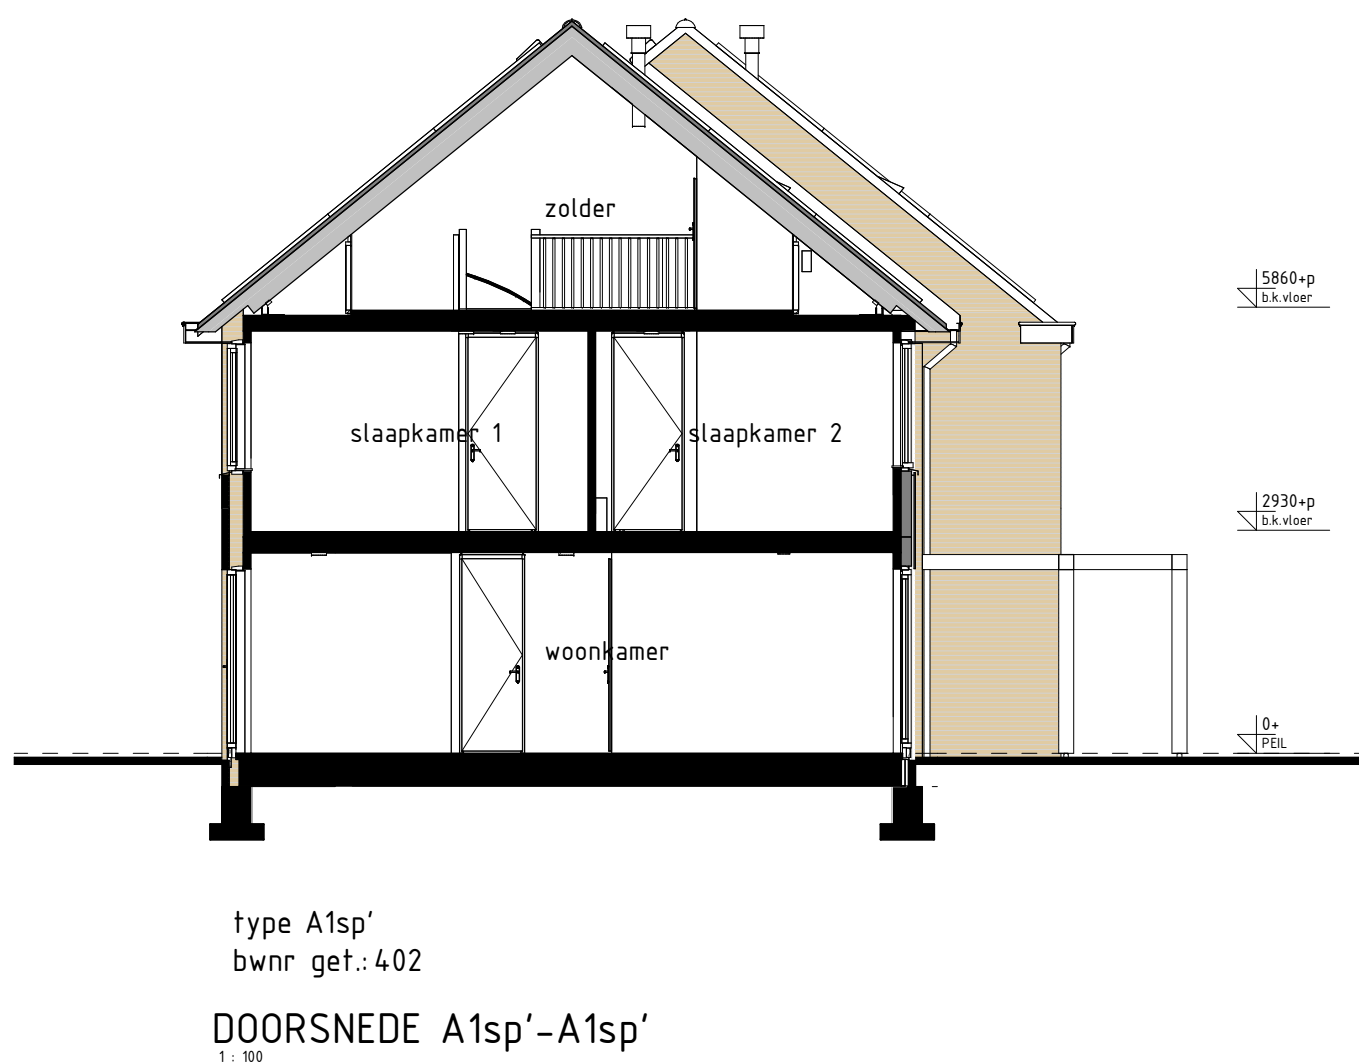
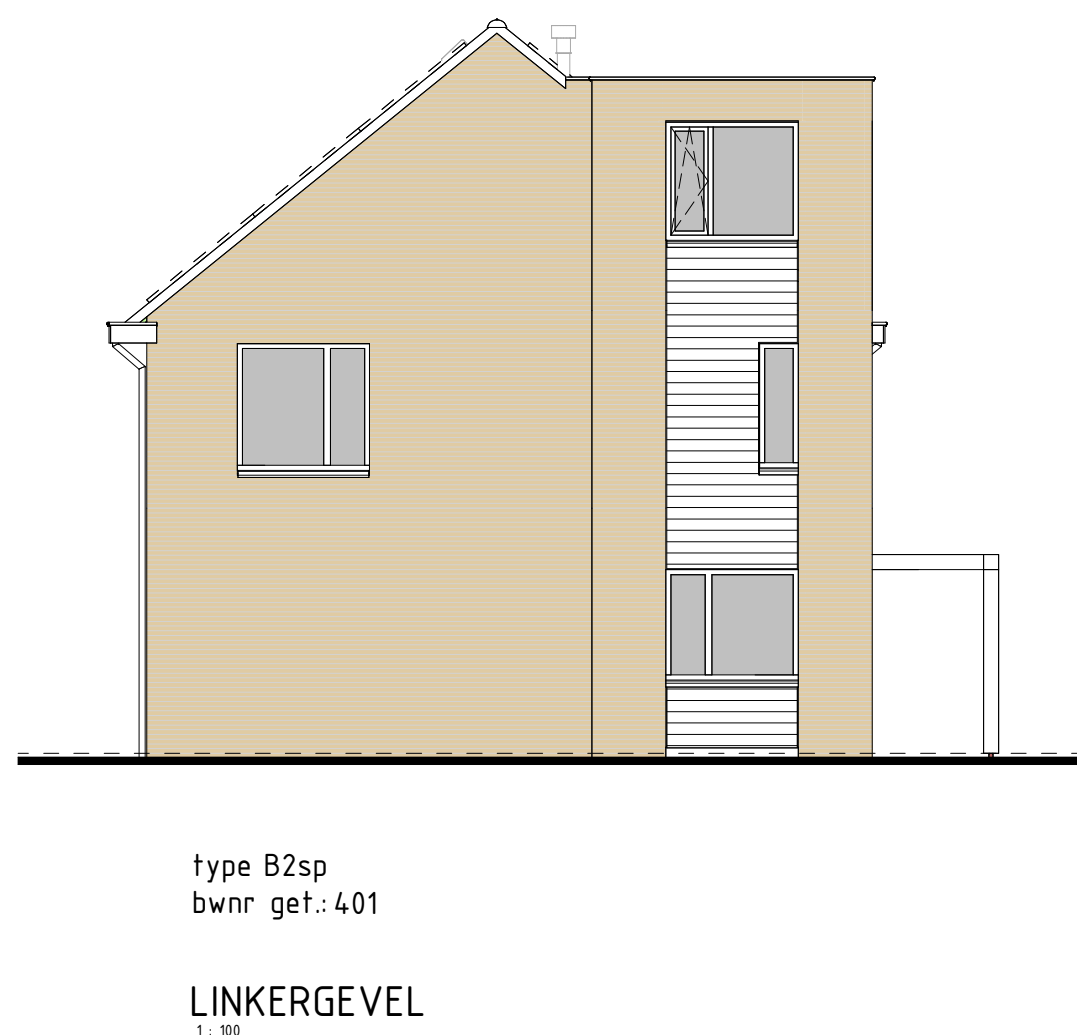
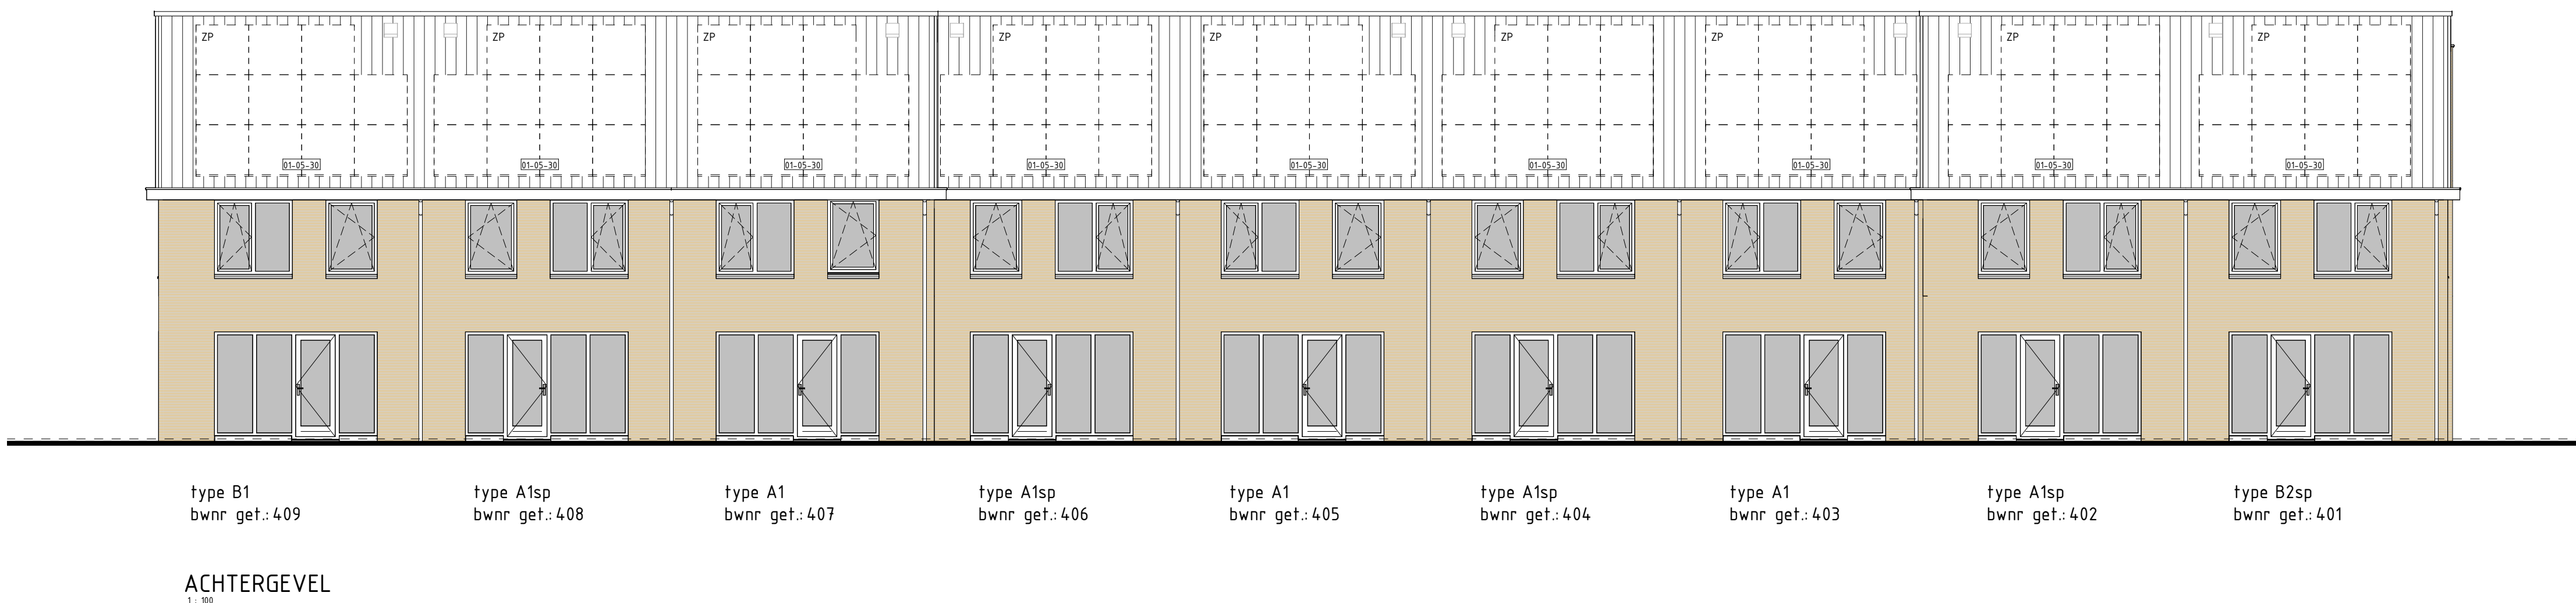
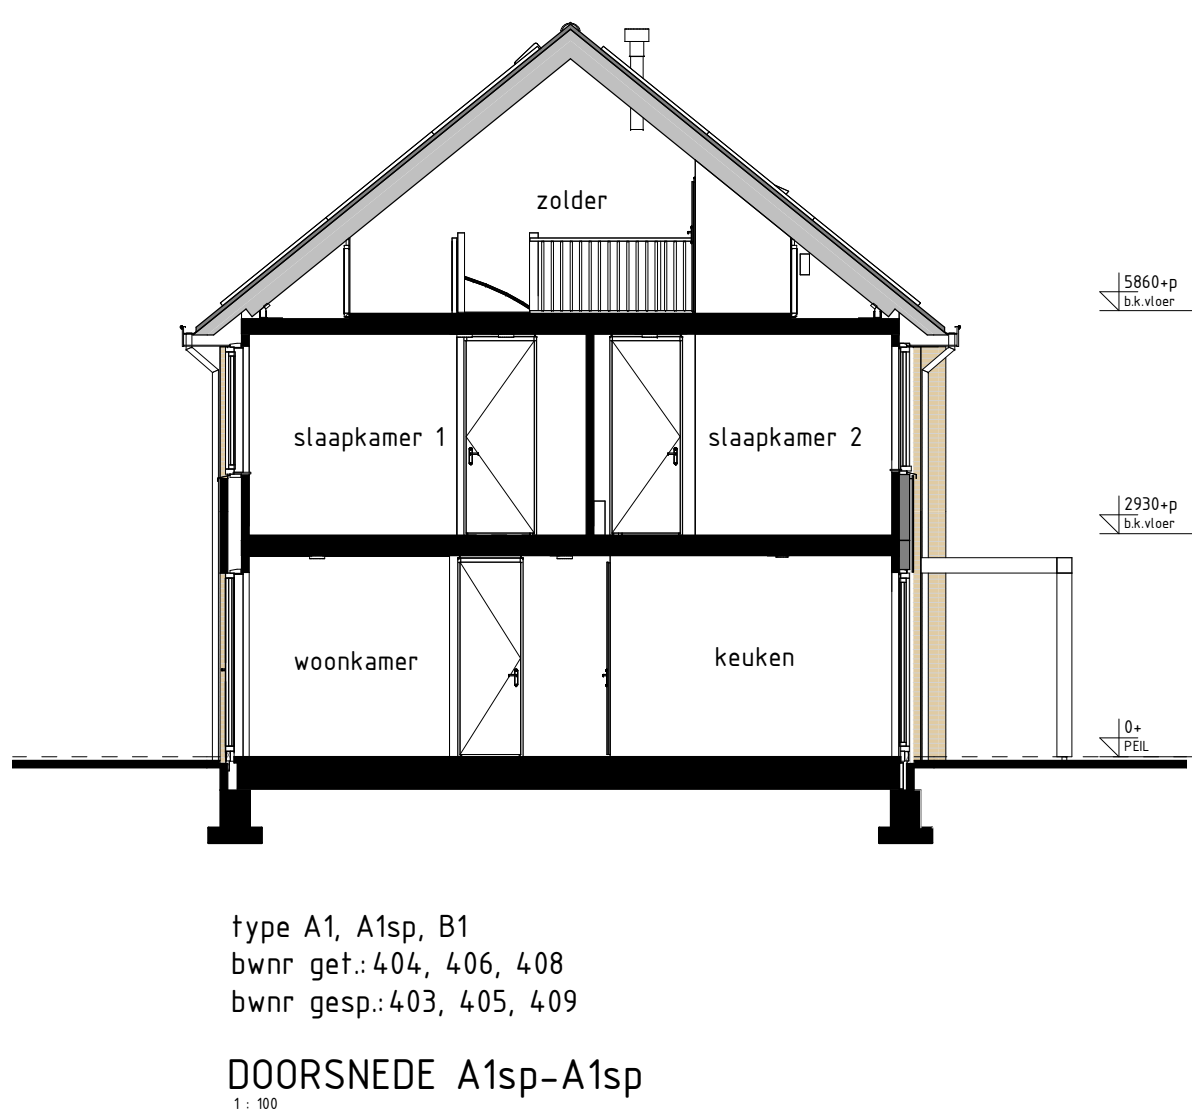
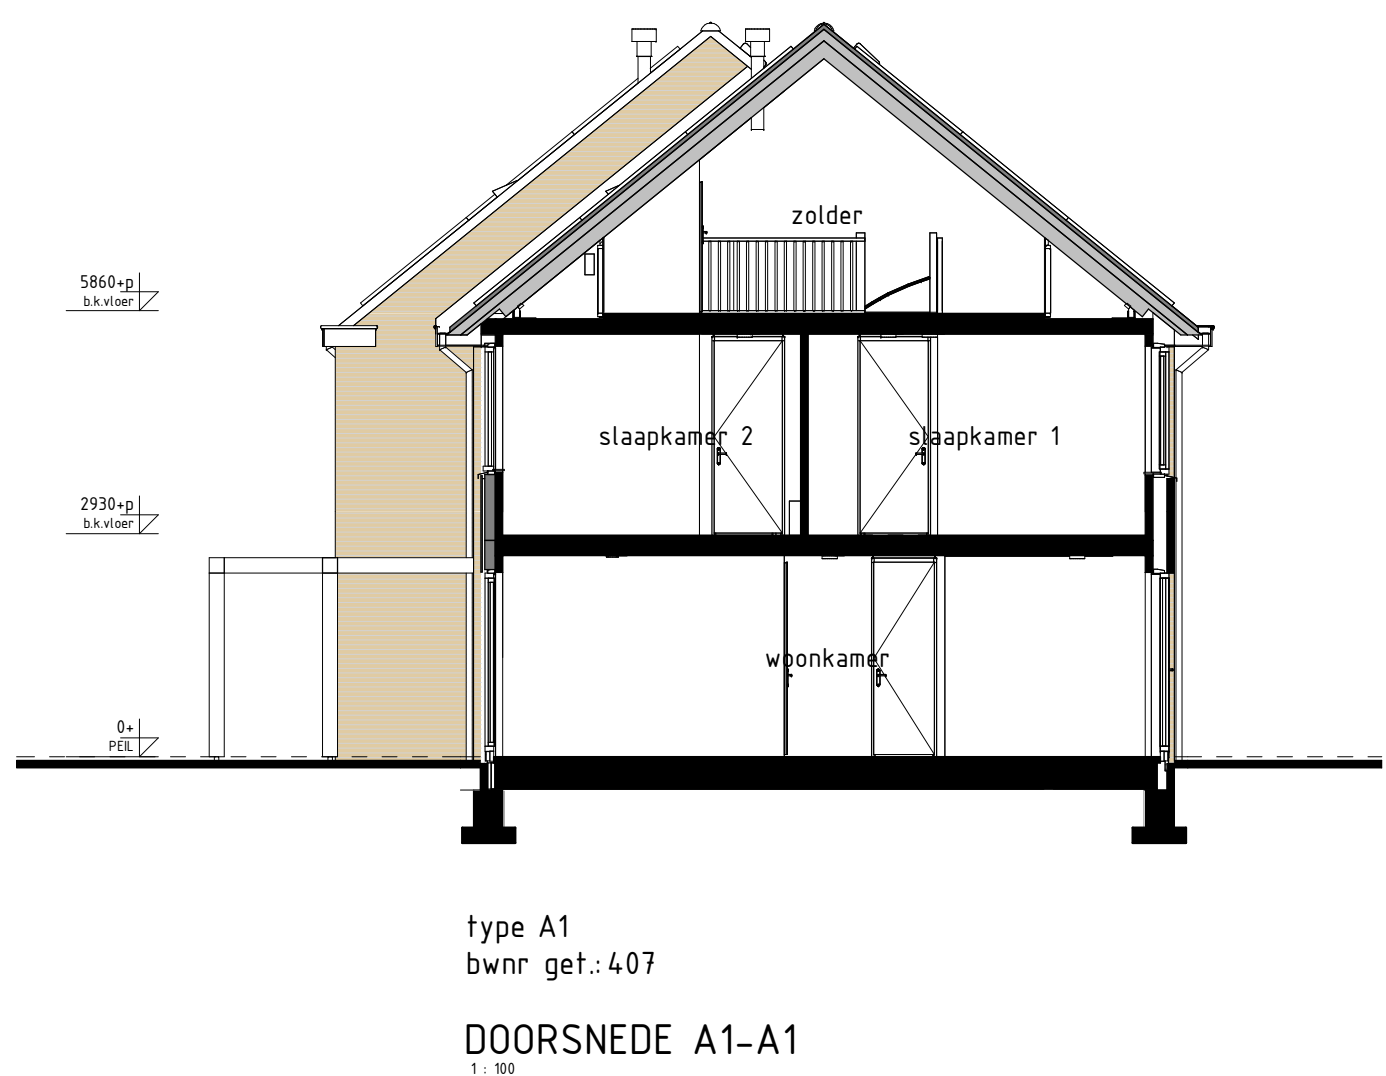
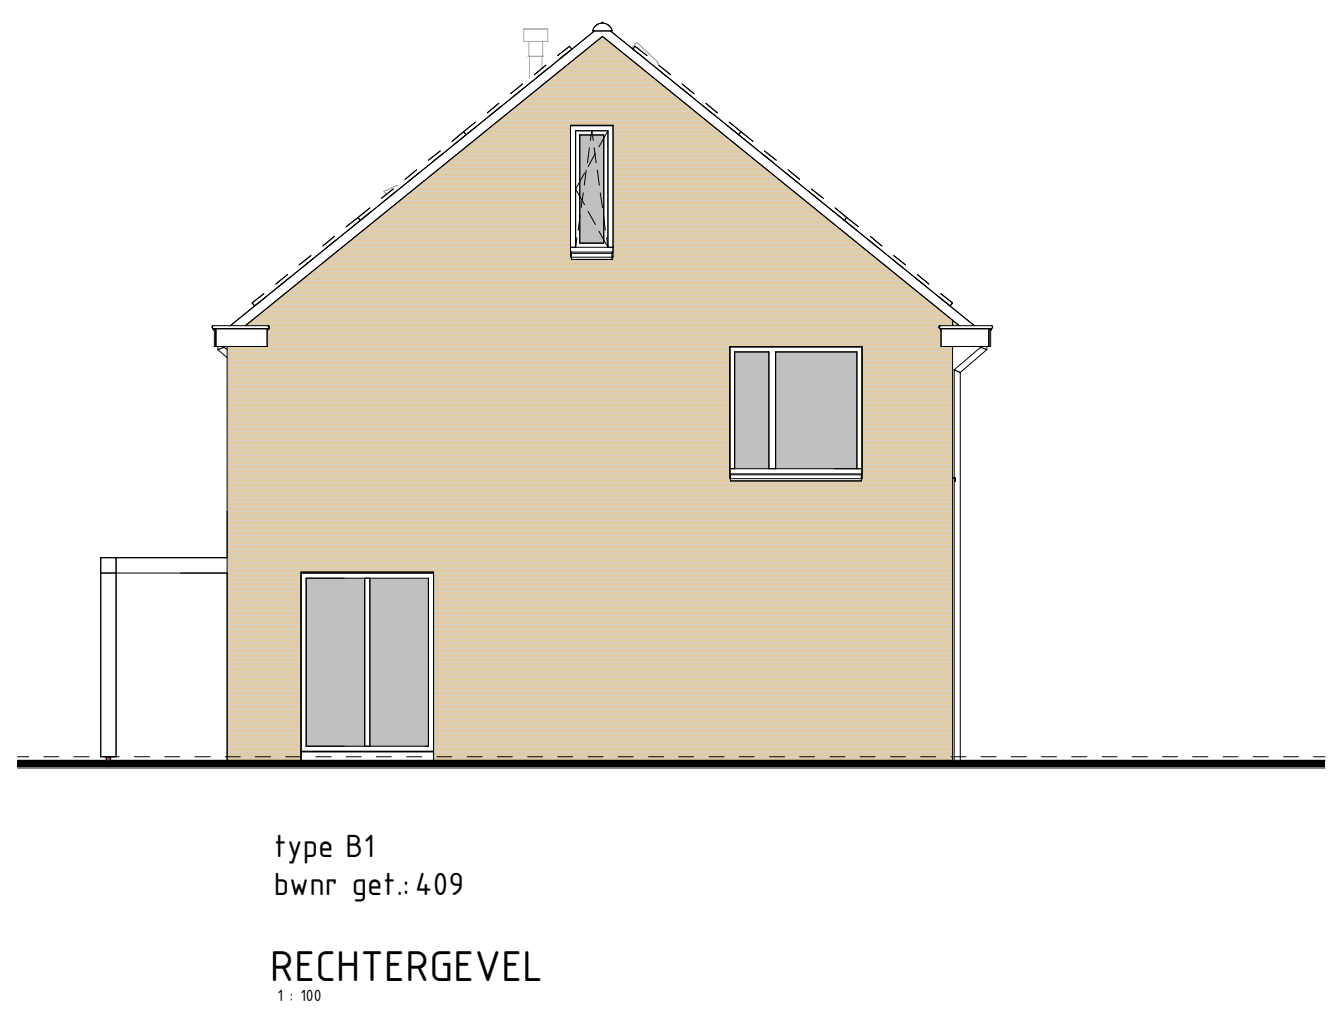


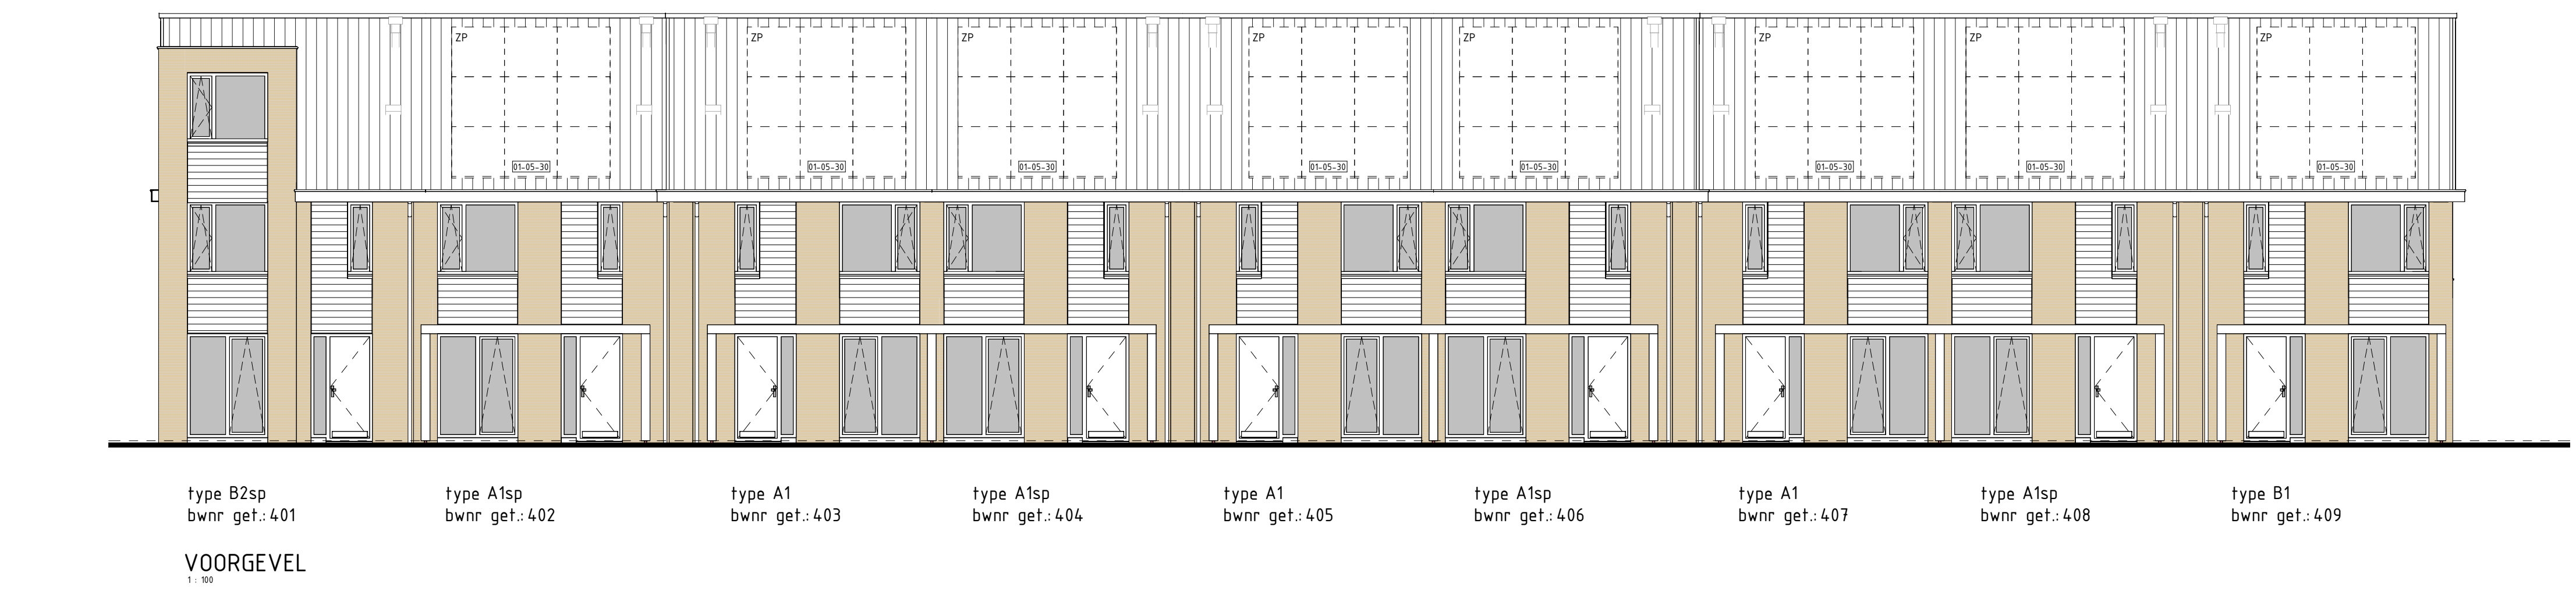

BOUWKUNDIG RENVOOI	
	schakelaar enkel
	schakelaar dubbel
	viscietuchschakelaar
	regeling mech. ventilatie
	plafonddichtpunt
	plafonddichtpunt spouw
	wanddichtpunt
	rookmelder
	rookmelder opbouw
	geaard wandcontactdoos enkel
	geaard wandcontactdoos dubbel inbouw
	geaard wandcontactdoos dubbel volledig inbouw
	schel
	doortel
	intercom
	aansluitpunt data/telefonie/televisie floor
	aansluitpunt koelwater floor
	aansluitpunt koelwater
	aansluitpunt boiler floor
	aansluitpunt thermostaat
	aansluitpunt thermostaat cv
	aansluitpunt elektrische radiator
	aansluitpunt overspanner i.b.v. zonnepanelen
	aansluitpunt warmtepomp
	aansluitpunt verwachter
	aansluitpunt wasdroger
	aansluitpunt gestuurdende ventilatie-unit
	aansluitpunt keukenmodule + lichtpunt
	radiator
	vloerwelder cv installatie
	opstelplaats wasmachine
	opstelplaats wasdroger
	opstelplaats koelkast
	opstelplaats gebouwenventilatie-unit
	opstelplaats warmtepomp + boiler cv
	opstelplaats warmtepomp
	opstelplaats boiler cv
	poortje optioneel extra boiler cv
	opstelplaats zonnepanelen i.b.v. zonnepanelen
	zonnepanelen (poortje niet-chef)
	buitenkraan met schuifdeur
	buitenkraan
	luiktrap
De voor- en zijwings van het gebouw zijn symbooltisch opgenomen in de gradaalgronden.	

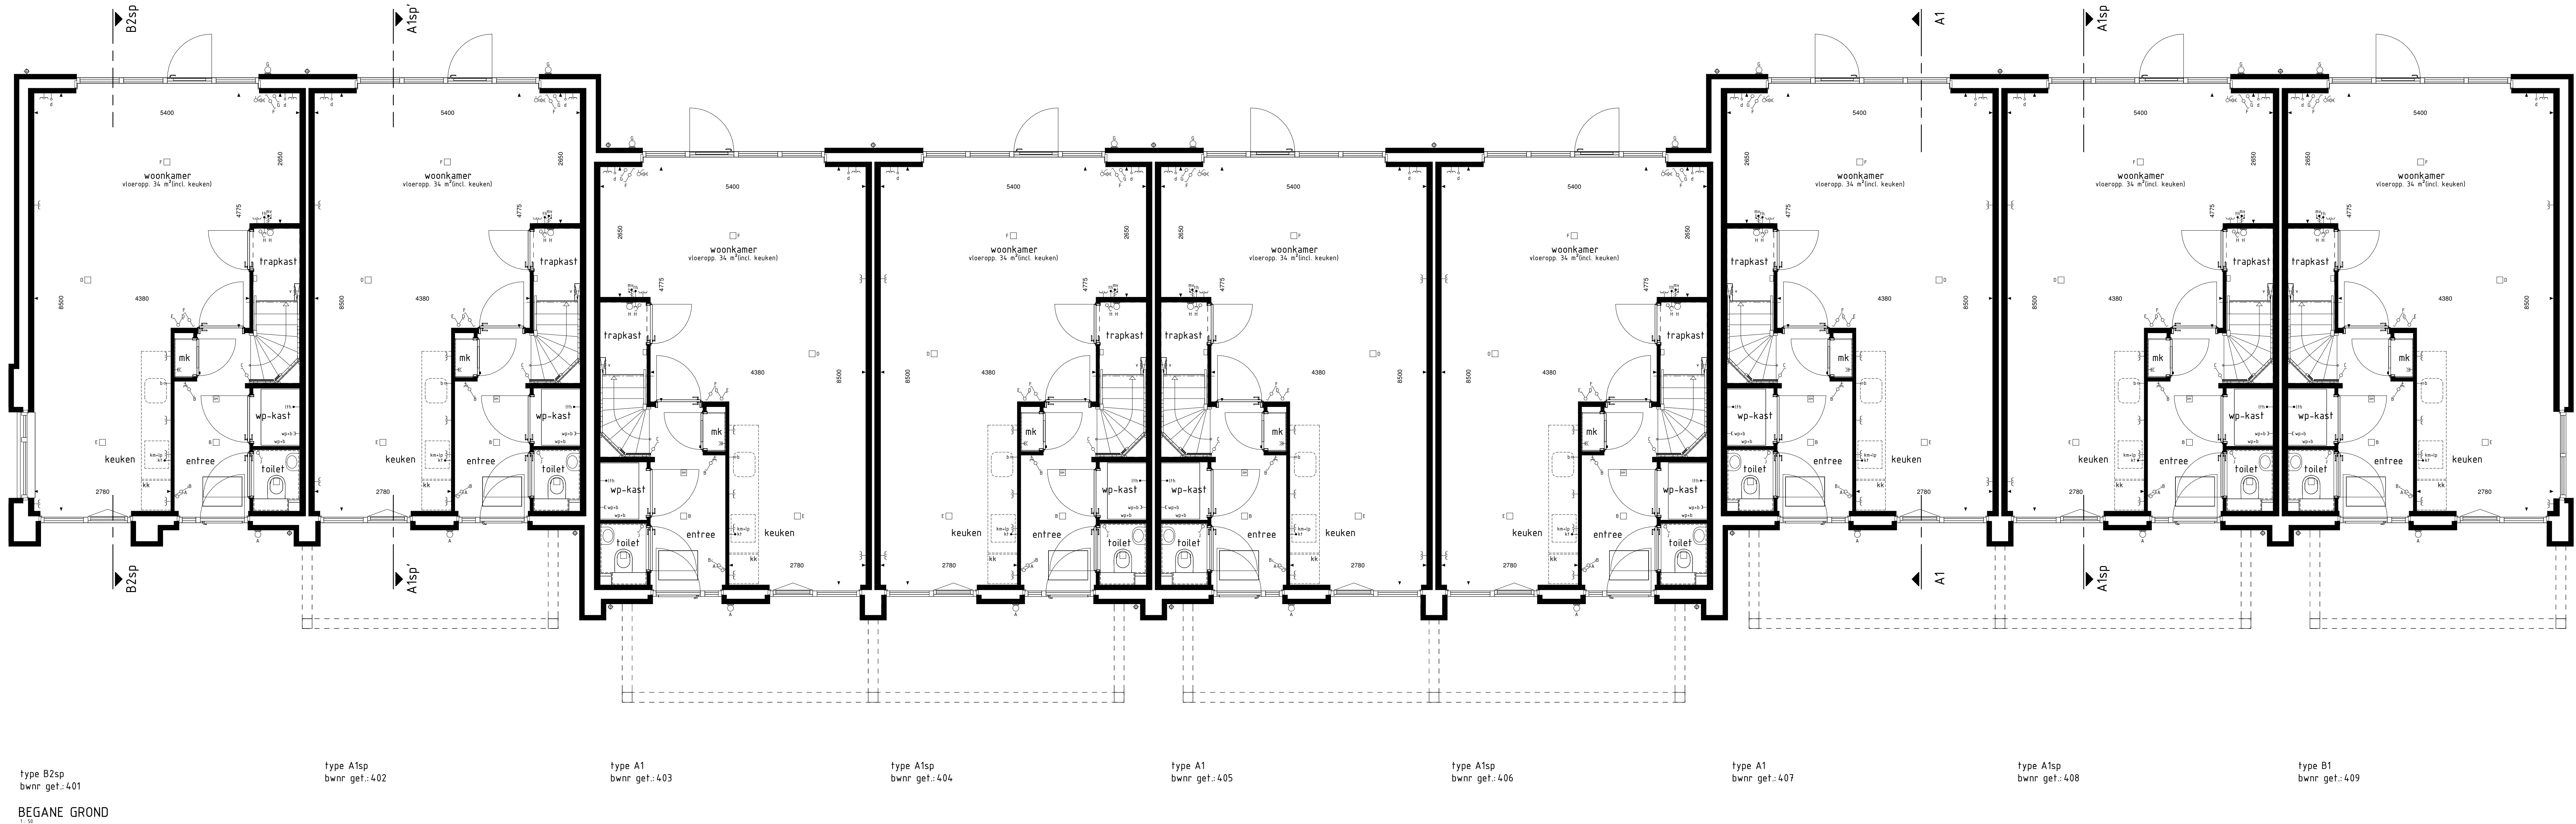

Gevelaanzichten, begane grond en doorsnede

Woningtype A1, B1 en B2

DE BURGT FASE 1D

Project : BOEKEL 27 KOOPWONINGEN

Bouwnummers : 401 t/m 409

Schaal : zie tekening

Datum : 21-12-2023

Tekeningnummer : VK1D-02