


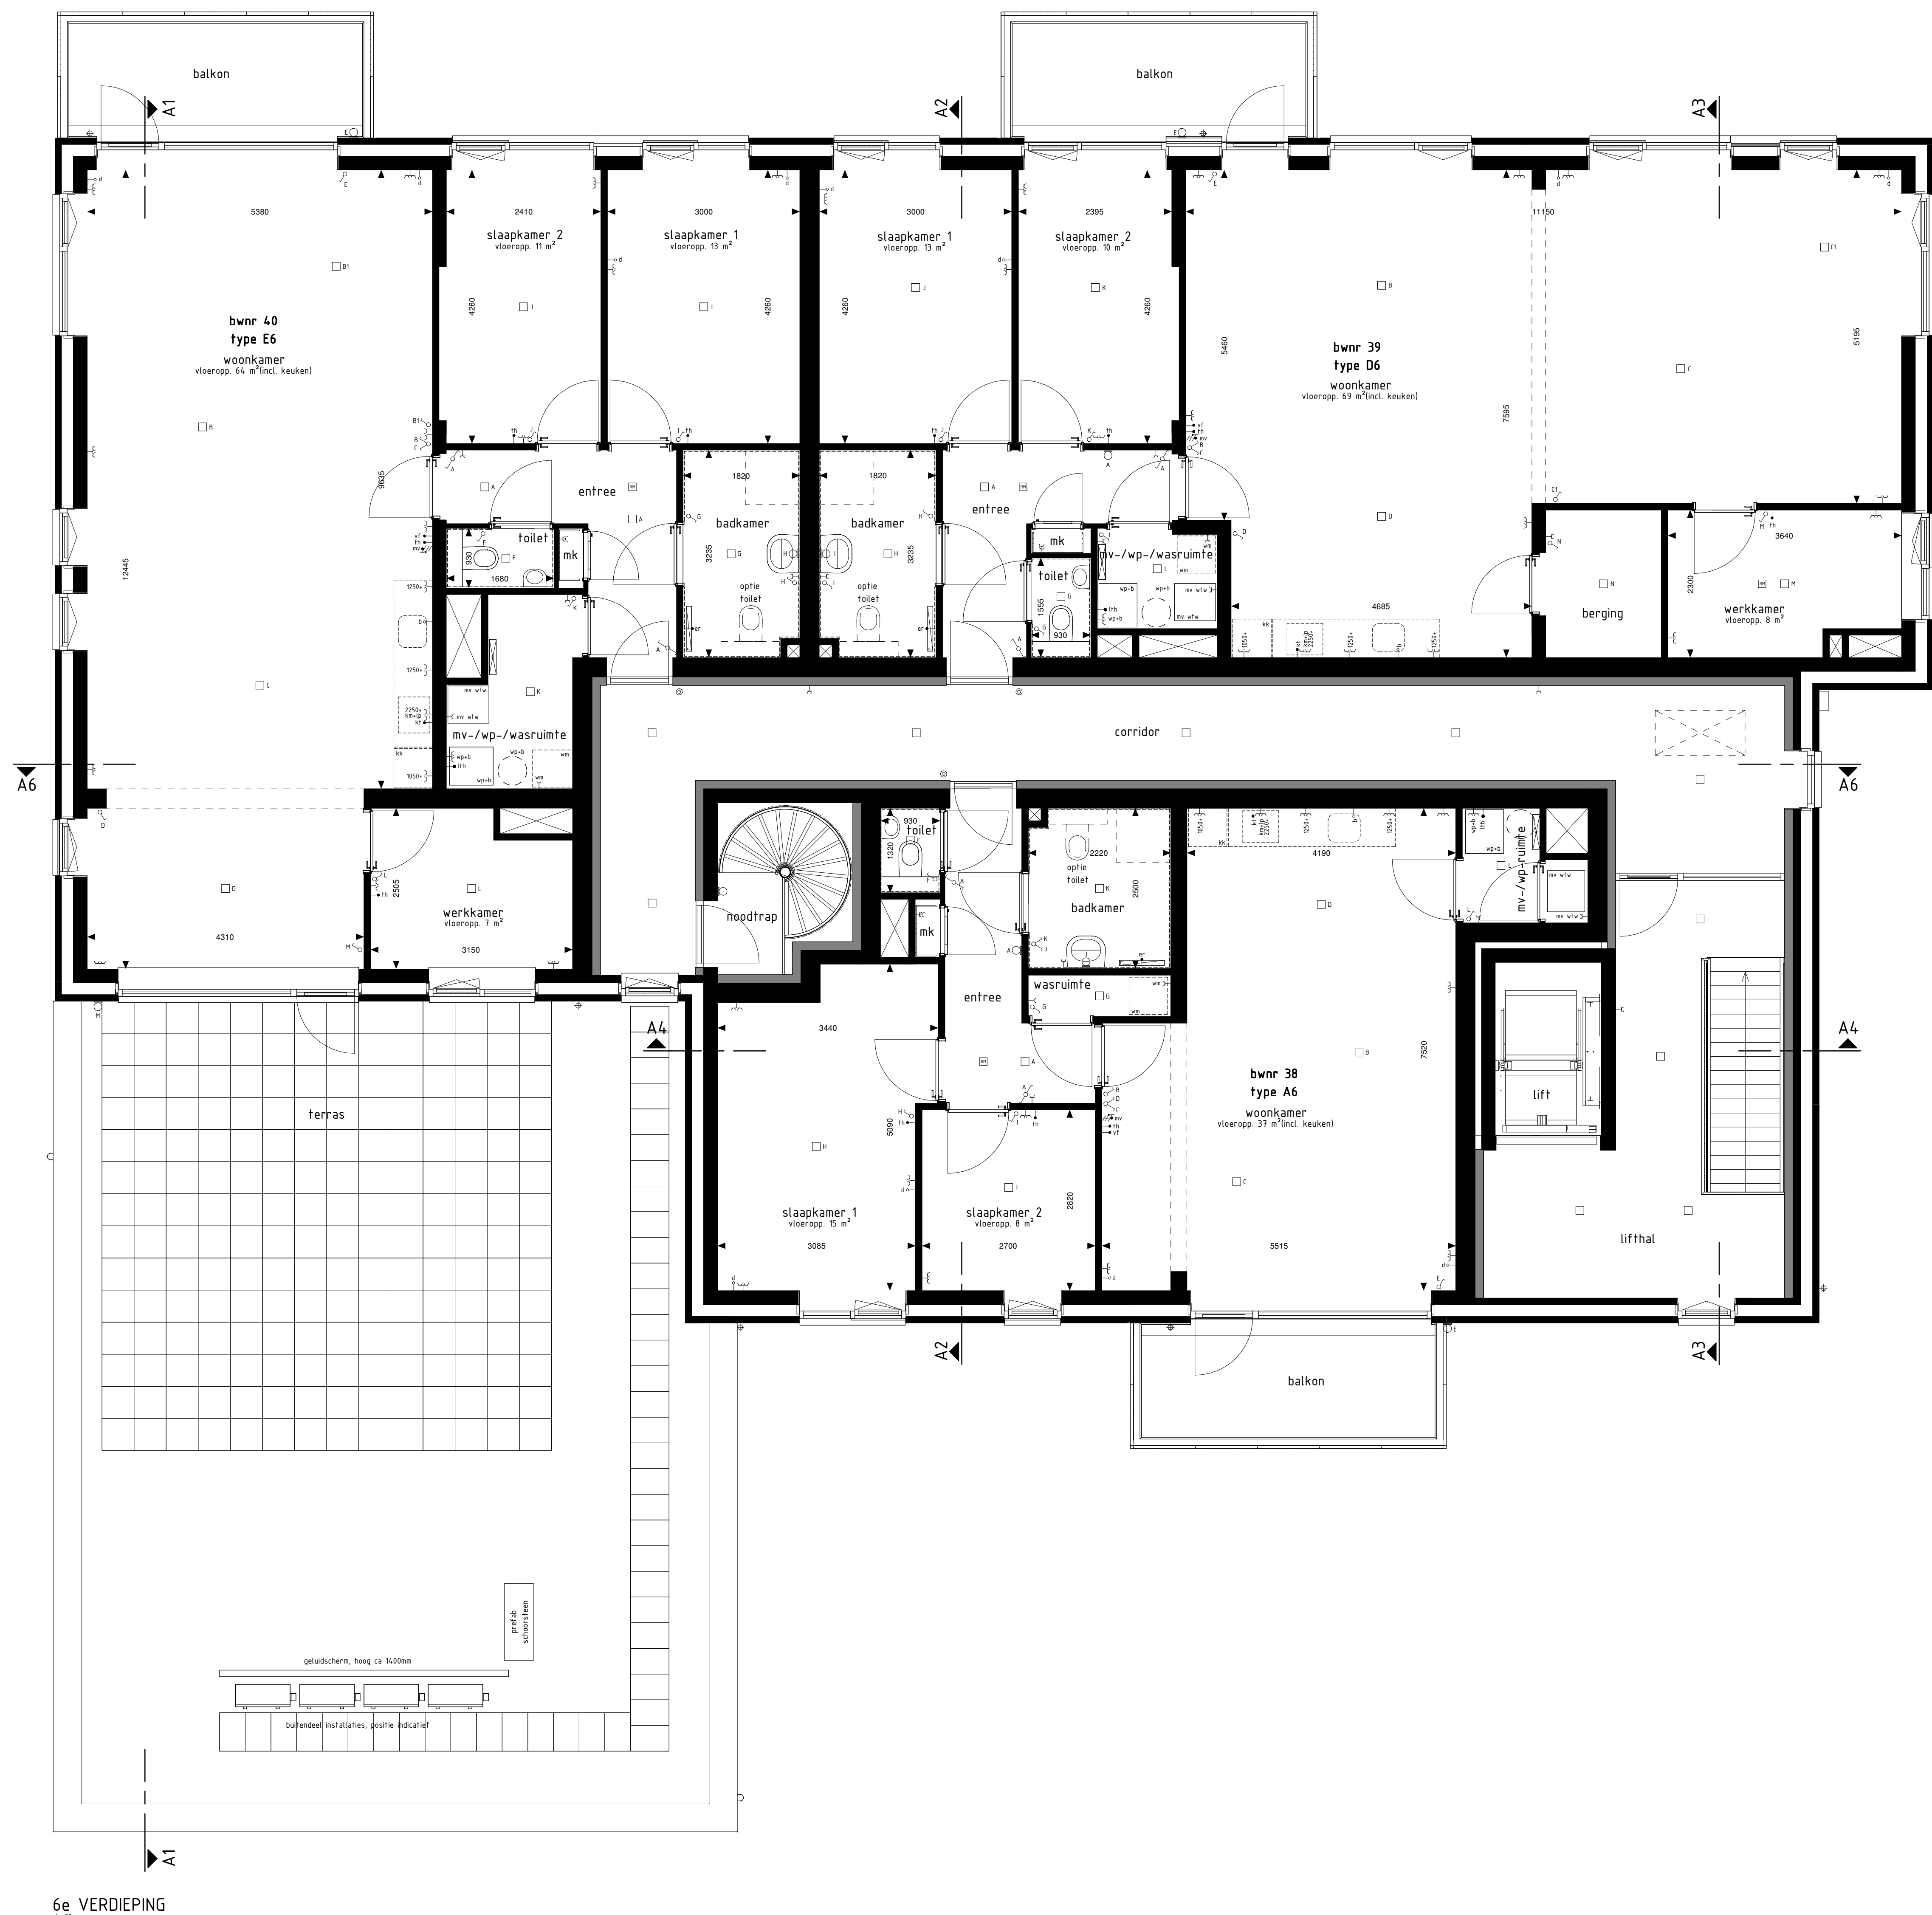

BOUWKUNDIG RENVOOI	
	schakelaar enkel
	schakelaar dubbel
	wisselschakelaar
	regeling mech. ventilatie
	plafondlichtpunt
	vandichtpunt
	ruimtelijder
	geaard wandcontactdoos enkel
	geaard wandcontactdoos dubbel
	geaard wandcontactdoos dubbel volledig inbouw
	schak
	deurbel
	aansluitpunt data/telefoon/televisie (bas)
	aansluitpunt kooktoestel (bas)
	aansluitpunt kooktoestel
	aansluitpunt boiler (bas)
	aansluitpunt thermostaat
	aansluitpunt thermostaat cv
	aansluitpunt elektrische radiator
	aansluitpunt omvormer t.b.v. zonnepanelen
	aansluitpunt warmtepomp
	aansluitpunt wasmachine
	aansluitpunt wasdroger
	aansluitpunt gebalanceerde ventilatie-eenheid
	aansluitpunt keukenmeubel + lichtpunt
	aansluitpunt videofon
	arnatuur op bewegingsmelder
	arnatuur op schenkerschakelaar
	arnatuur op schenkerschakelaar en noodverlichting
	arnatuur op confusieschakeling
	arnatuur op confusieschakeling en noodverlichting
	radiator
	vloerverwarming installatie
	opstelplaats wasmachine
	opstelplaats wasdroger
	opstelplaats kookkast
	opstelplaats gebalanceerde ventilatie-eenheid
	opstelplaats warmtepomp + boiler
	opstelplaats warmtepomp
	opstelplaats boiler
	opstelplaats extra boiler
	opstelplaats omvormer t.b.v. zonnepanelen
	opstelplaats (postie indicatie)
	buiterkraan met schroefput
	buiterkraan
	schroefput
De voor uw woning van toepassing zijnde symbolen zijn opgenomen in de plattegronden.	

6e verdieping appartementen

Woningtypen:
A, D en E

CITADEL

Project : DEN BOSCH, 40 APPARTEMENTEN EN 6 WONINGEN

Bouwnummers : 38 t/m 40

Schaal : zie tekening

Datum : 24 februari 2025

Tekeningnummer : VK-14

