
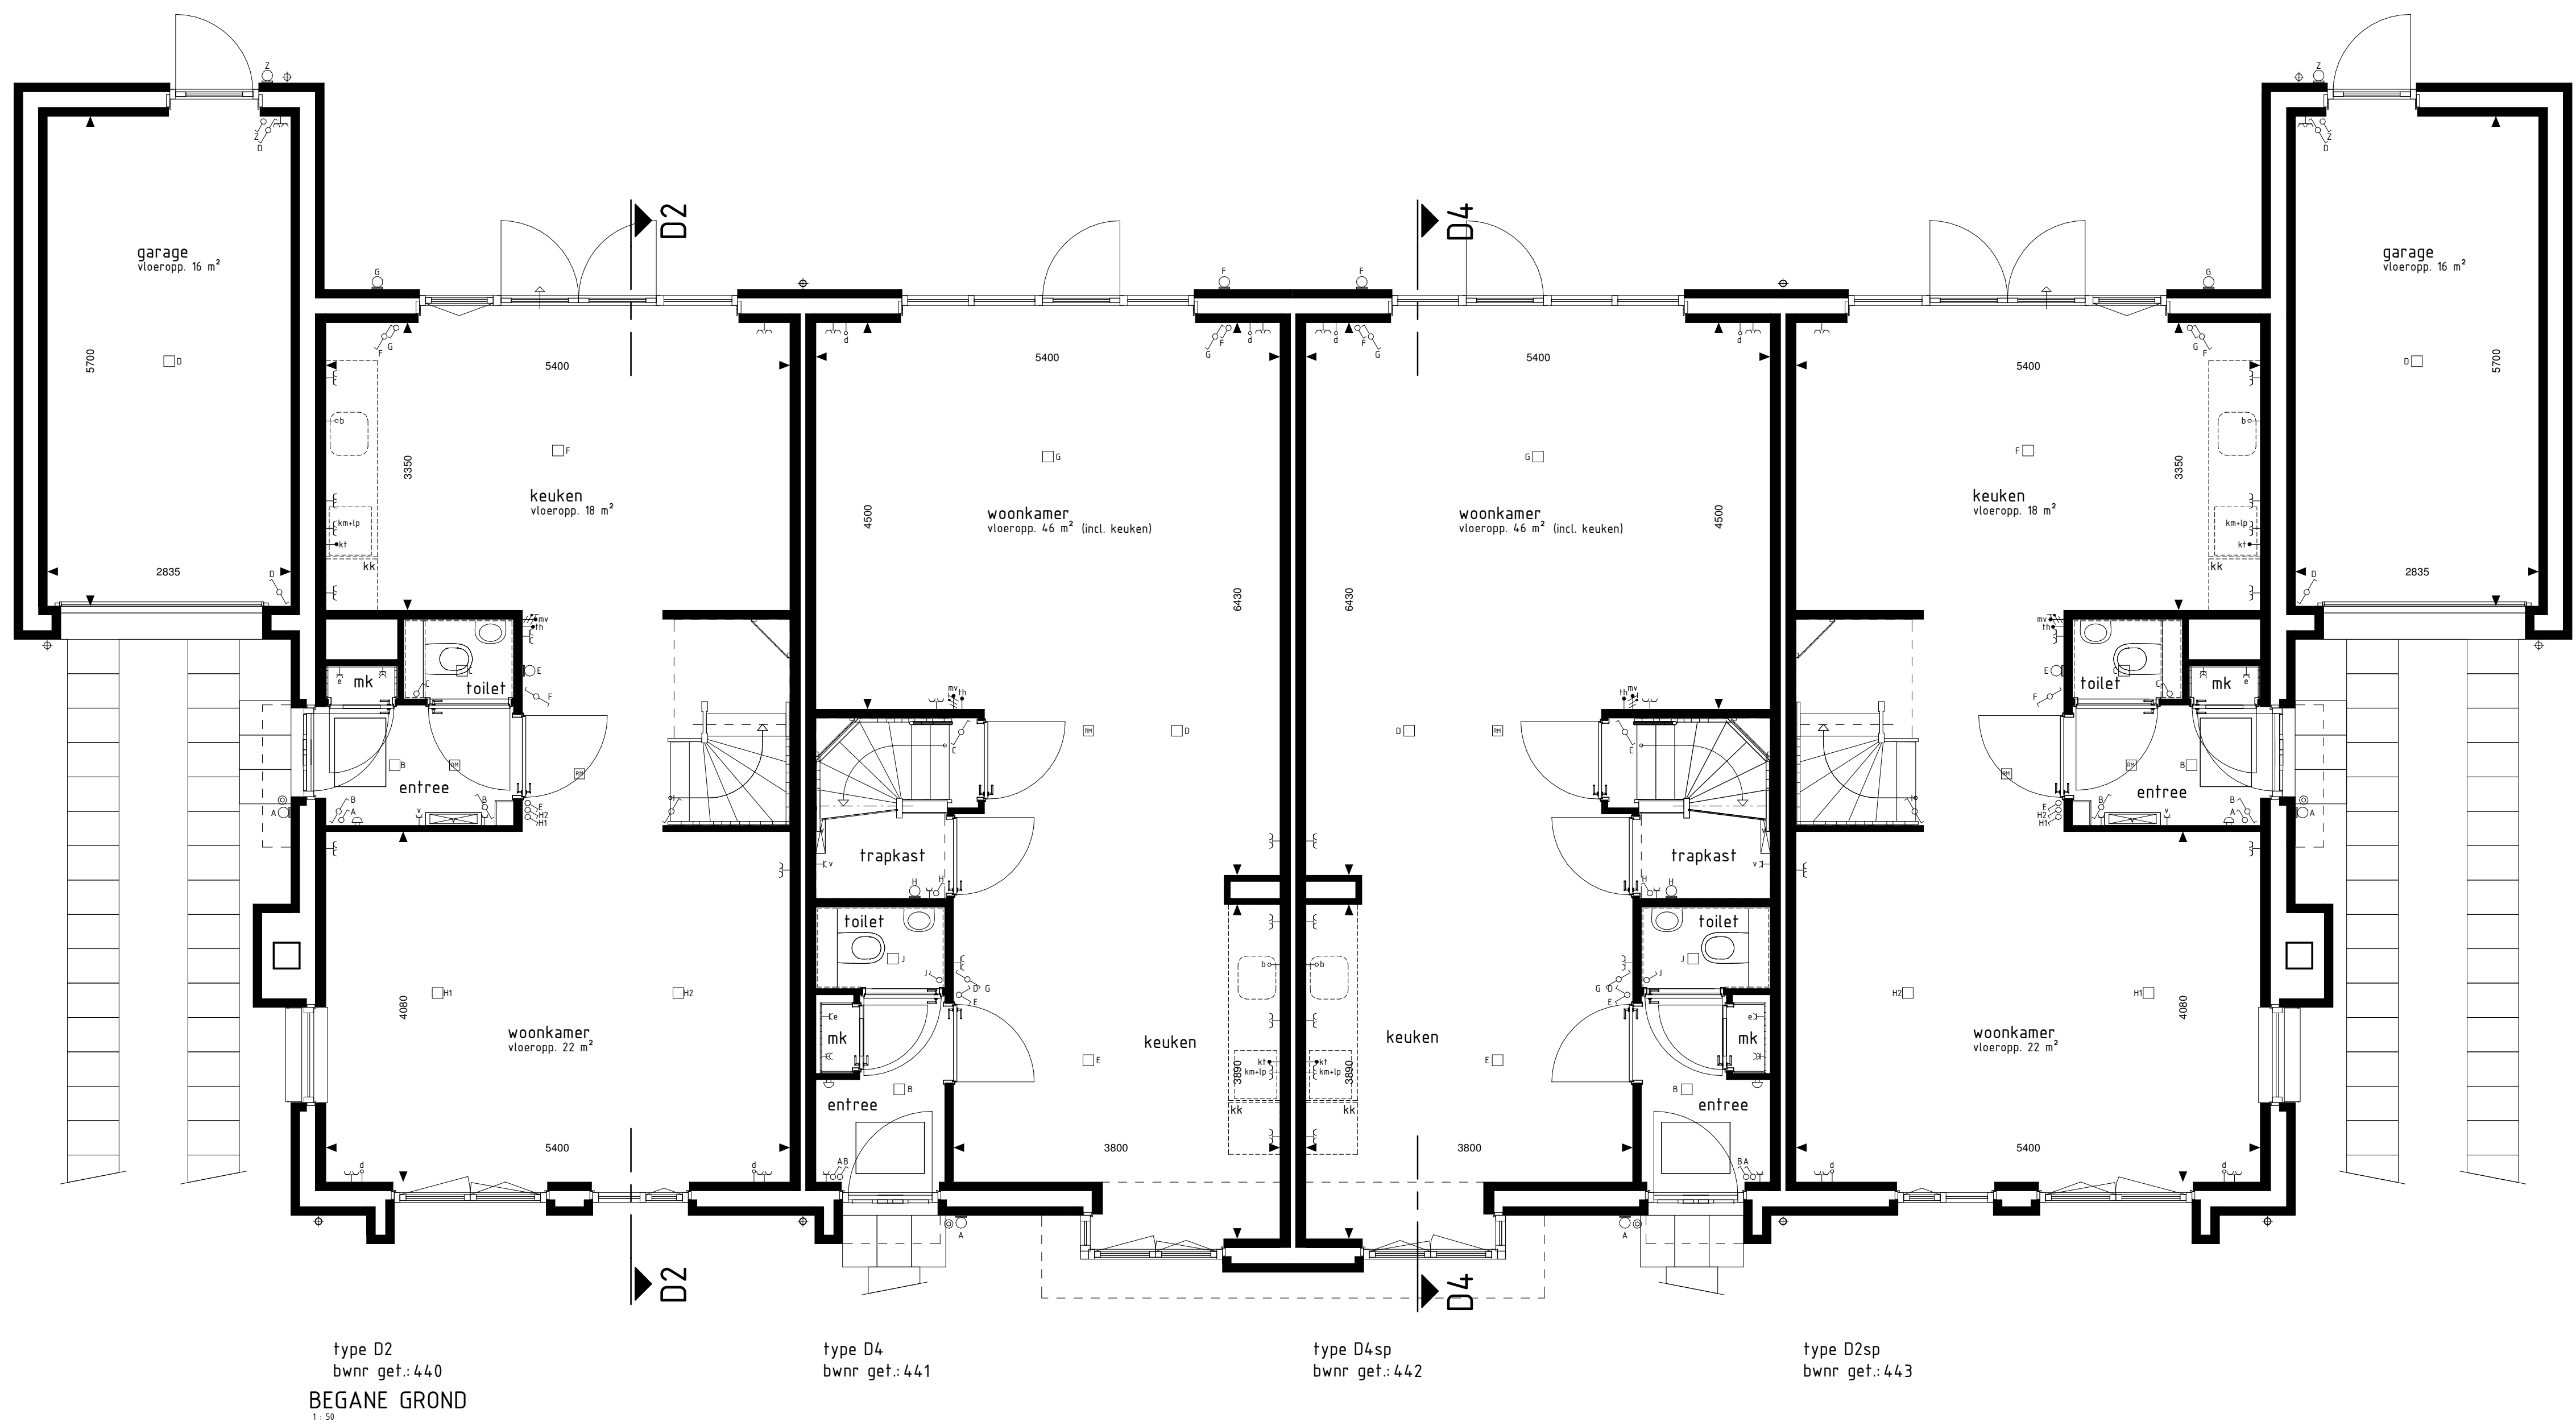
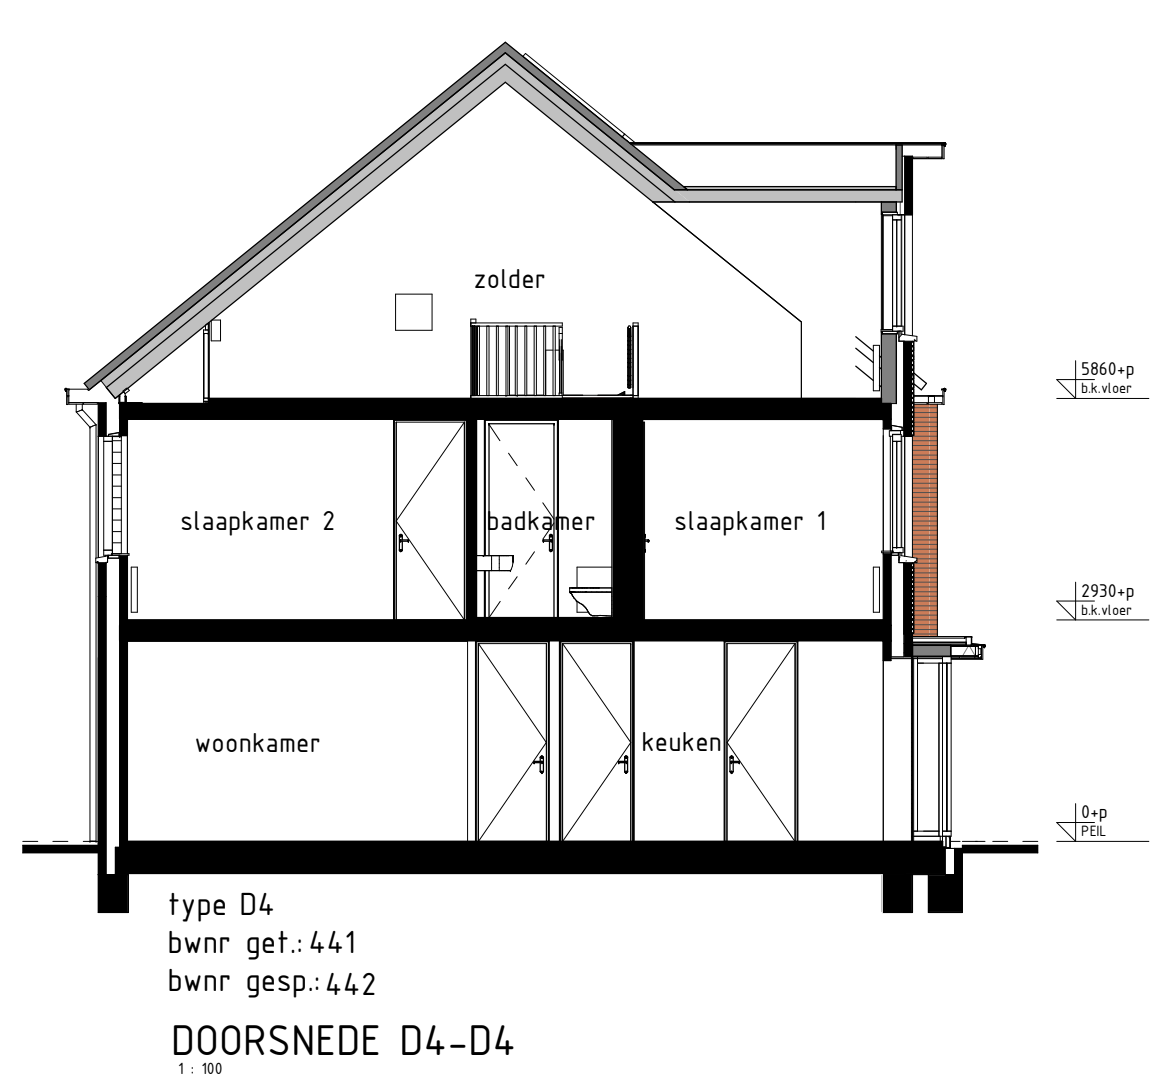
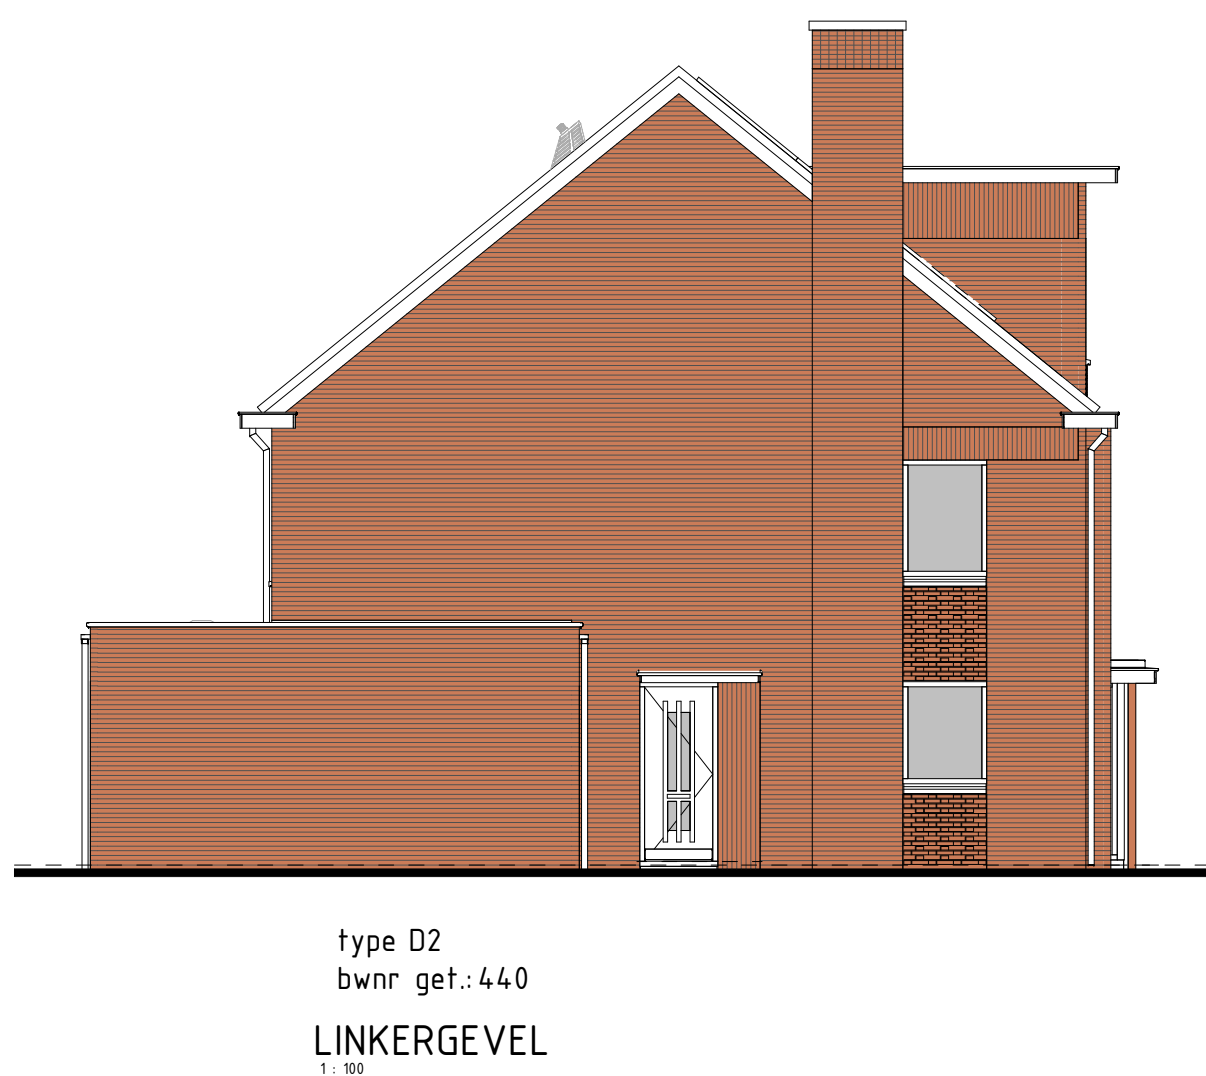
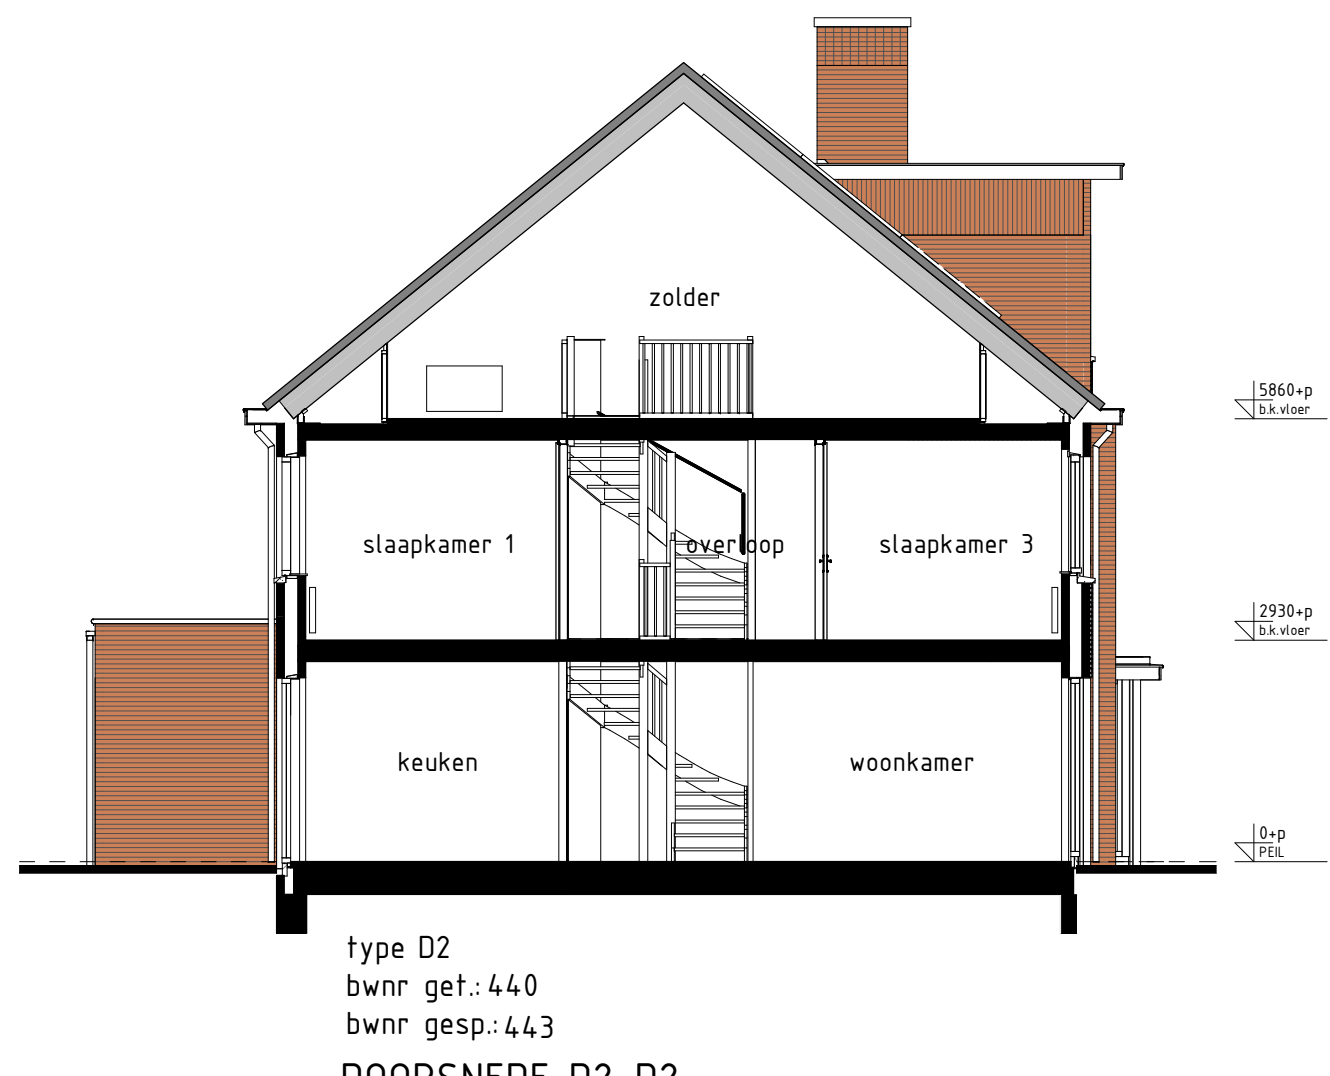


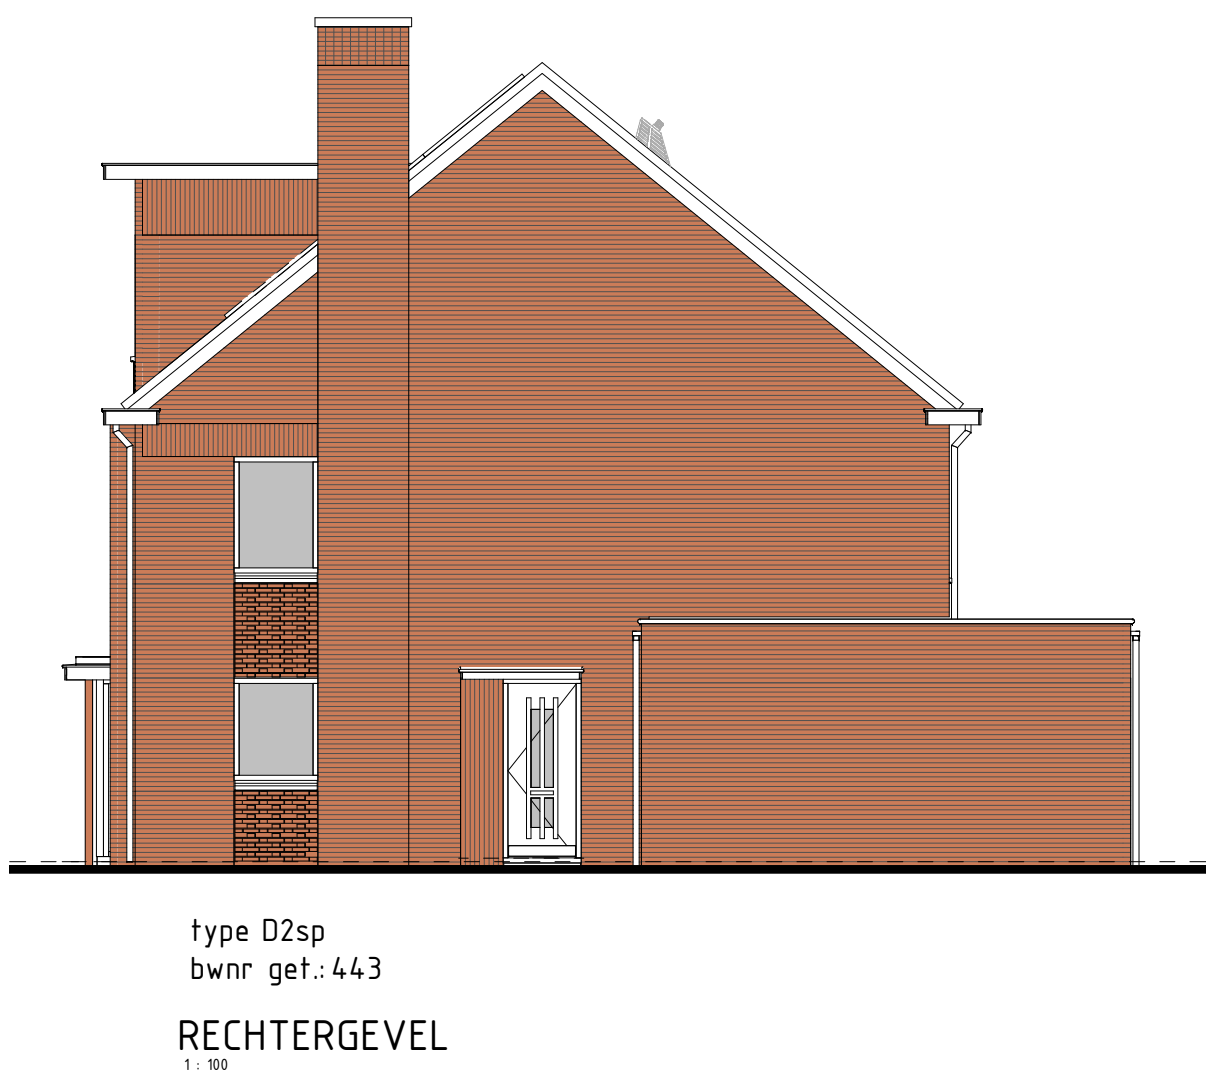

RENVOOI OPTIES

01-30 Optie zonnepanelen

BOUWKUNDIG RENVOOI

- ✓ schakelaar enkel
- ✓ schakelaar dubbel
- ✓ wisselschakelaar
- nv>0 regeling mech. ventilatie
- plafondlichtpunt
- plafondlichtpunt opbouw
- wandlichtpunt
- ⊞ rookmelder
- ⊞ rookmelder opbouw
- ⊞ geaard wandcontactdoos enkel
- ⊞ geaard wandcontactdoos dubbel opbouw
- ⊞ geaard wandcontactdoos dubbel volledig inbouw
- ⊞ schel
- ⊞ deurbel
- d= aansluitpunt data/telefoon/televisie (loos)
- kt= aansluitpunt kooktoestel (loos)
- kt= aansluitpunt kooktoestel
- b= aansluitpunt badler (loos)
- ba= aansluitpunt thermostaat
- nv>0 standaard schakelaar mech. ventilatie
- nv>0 aansluitpunt omvormer f.b.v. zonnepanelen
- nv>0 aansluitpunt f.b.v. Deeco
- nv>0 aansluitpunt wasmachine
- nv>0 aansluitpunt wasdroger
- nv>0 aansluitpunt ventilatie-unit
- kn+lp= aansluitpunt keukenmeubel + lichtpunt
- rad= radiator
- nv= vloerverwarming cv installatie
- wh opstelplaats wasmachine
- wd opstelplaats wasdroger
- kk opstelplaats koelkast
- nv opstelplaats ventilatie-unit
- a opstelplaats omvormer f.b.v. zonnepanelen
- zp zonnepanelen (positie indicatief)
- ⊞ buitenkraan met schroefput
- ⊞ buitenkraan
- ⊞ schroefput

De voor uw woning van toepassing zijnde symbolen zijn opgenomen in de plattegronden.

Gevelaanzichten, plattegrond begane grond en doorsnede

Woningtype:
D2 en D4

RIJNVLIET OOST

**hét Nieuwe
TUINDORP**

pluk je thuis

Project : UTRECHT, 31 KOOPWONINGEN

Bouwnummers : 440 t/m 443

Schaal : zie tekening

Datum : 25 maart 2022

Tekeningnummer : VK-1442



van der
**BOUWBEDRIJF
VAN GROOTHEDST**
Bouwbedrijf van Groothedst B.V.
Postbus 204
6200 BE Ede
T. 0318 - 419 015
W. www.groothedst.nl