
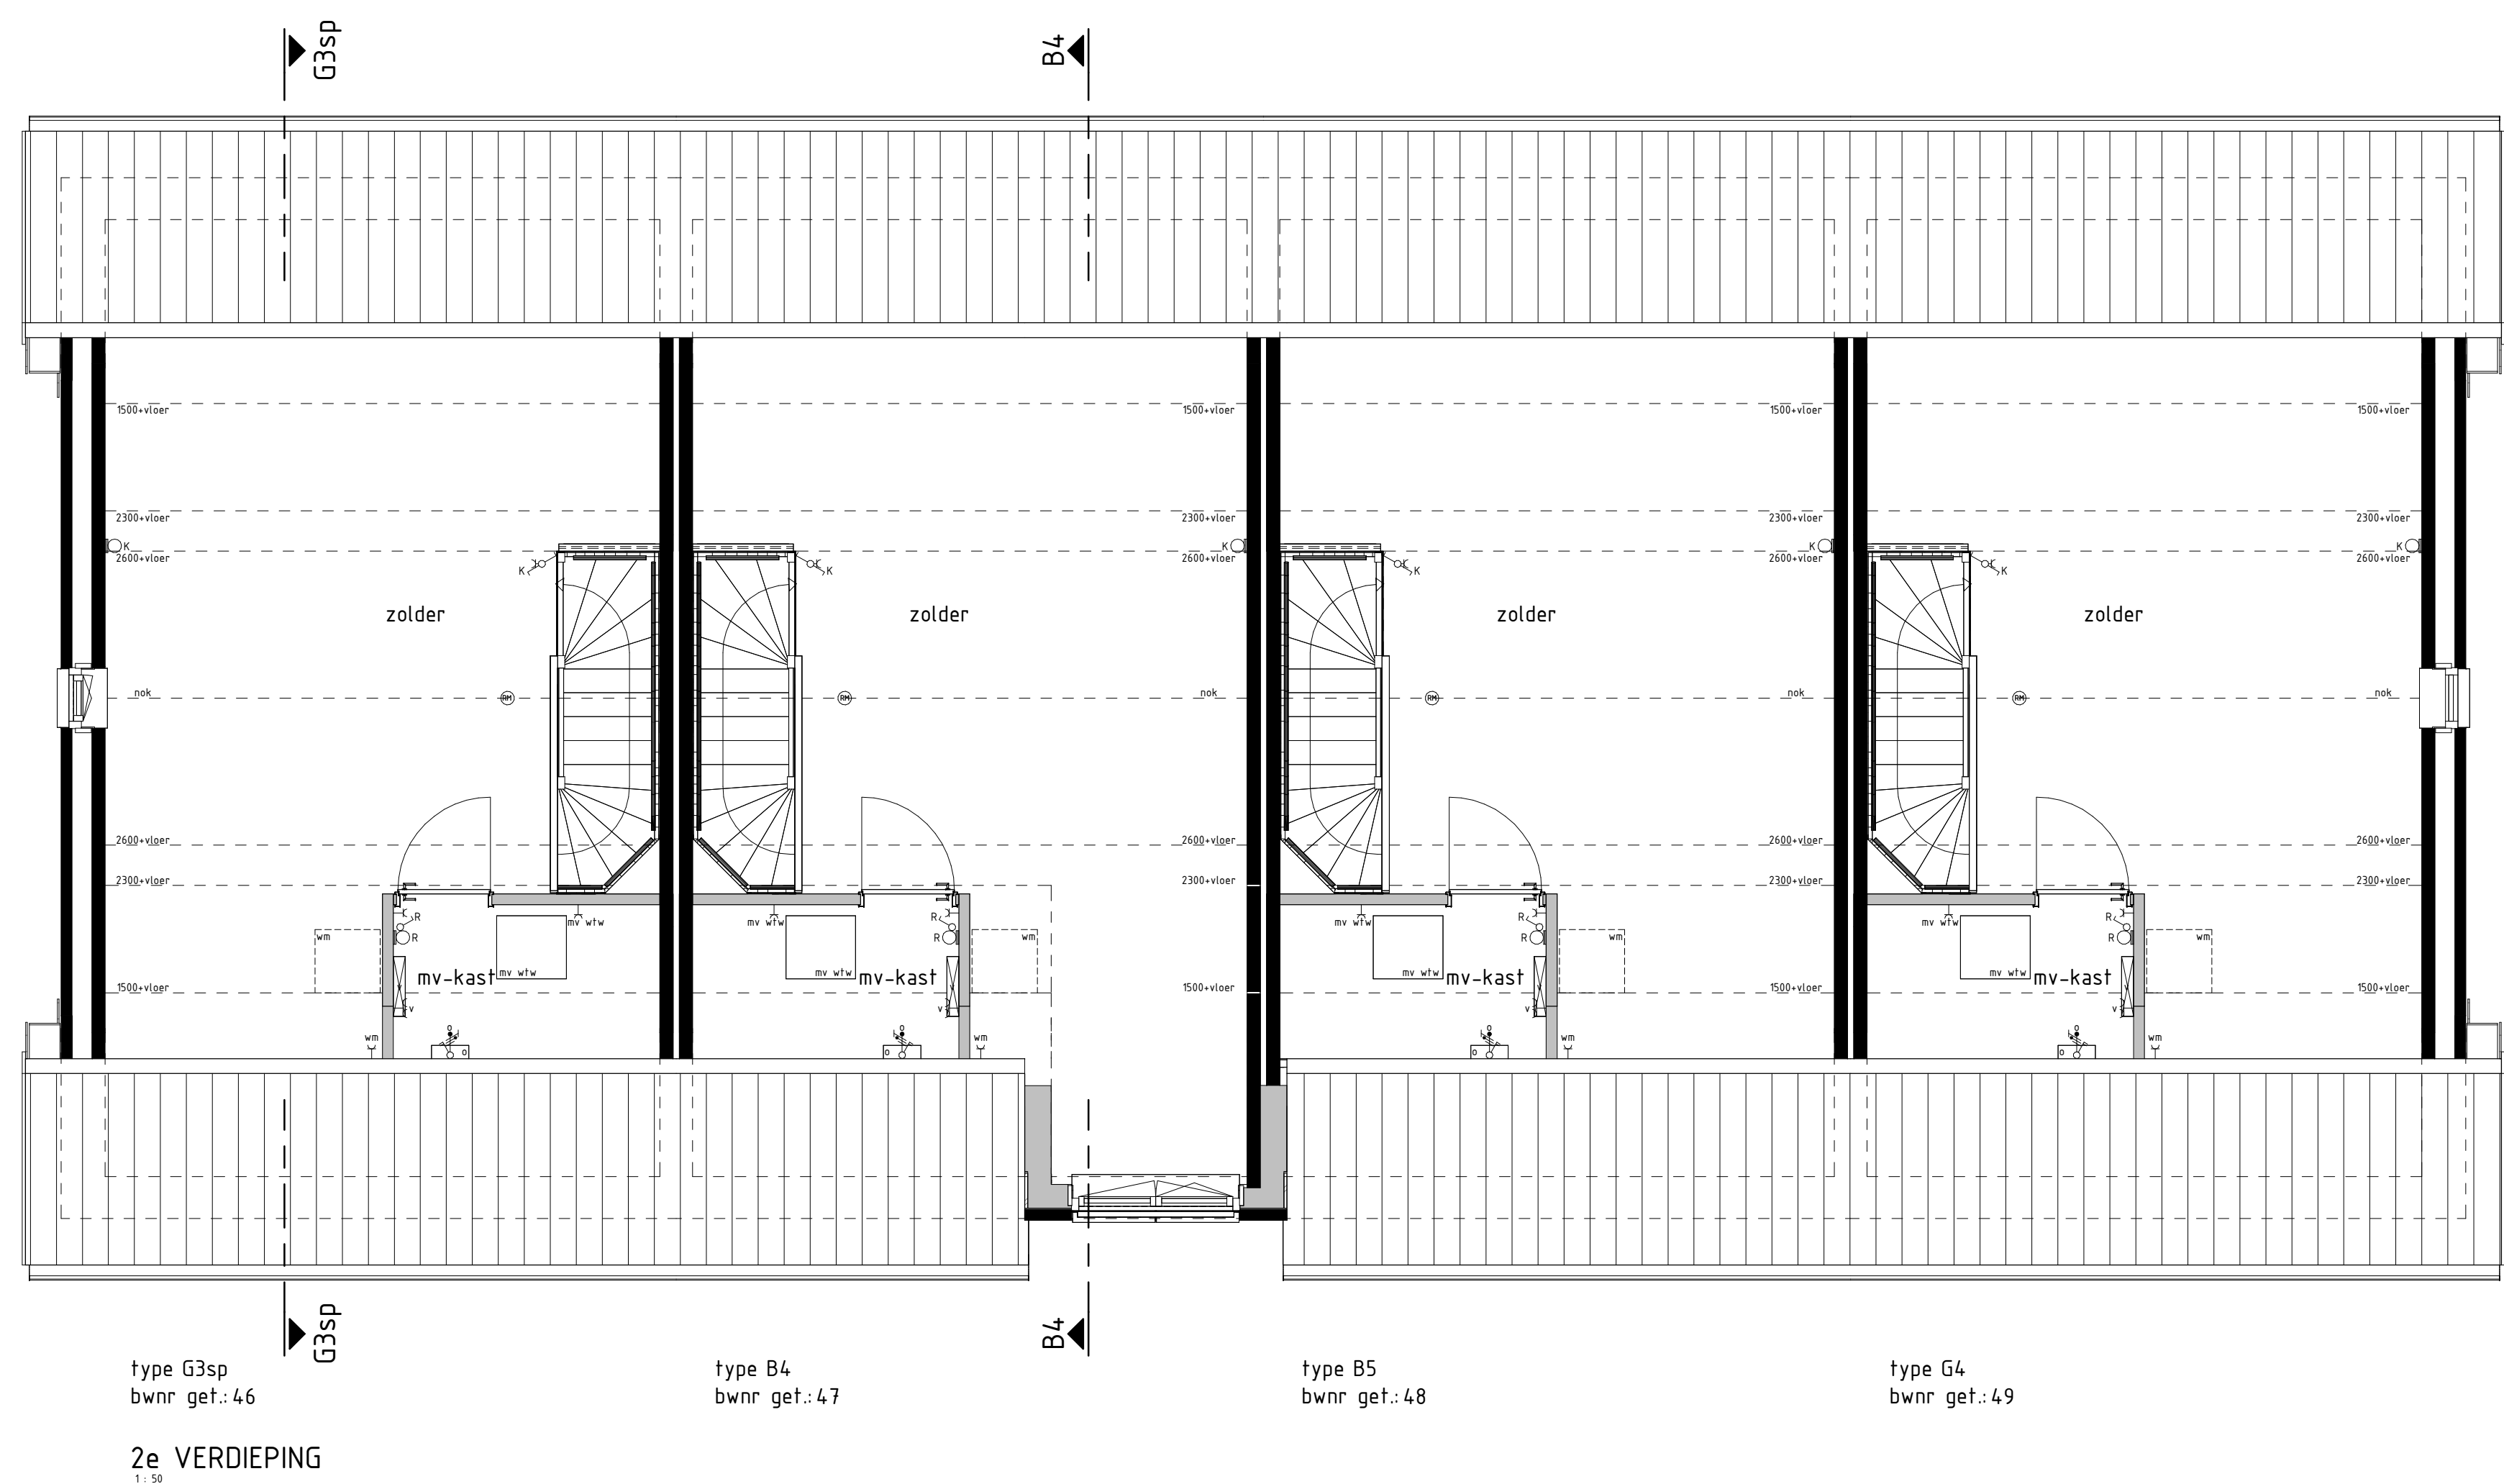
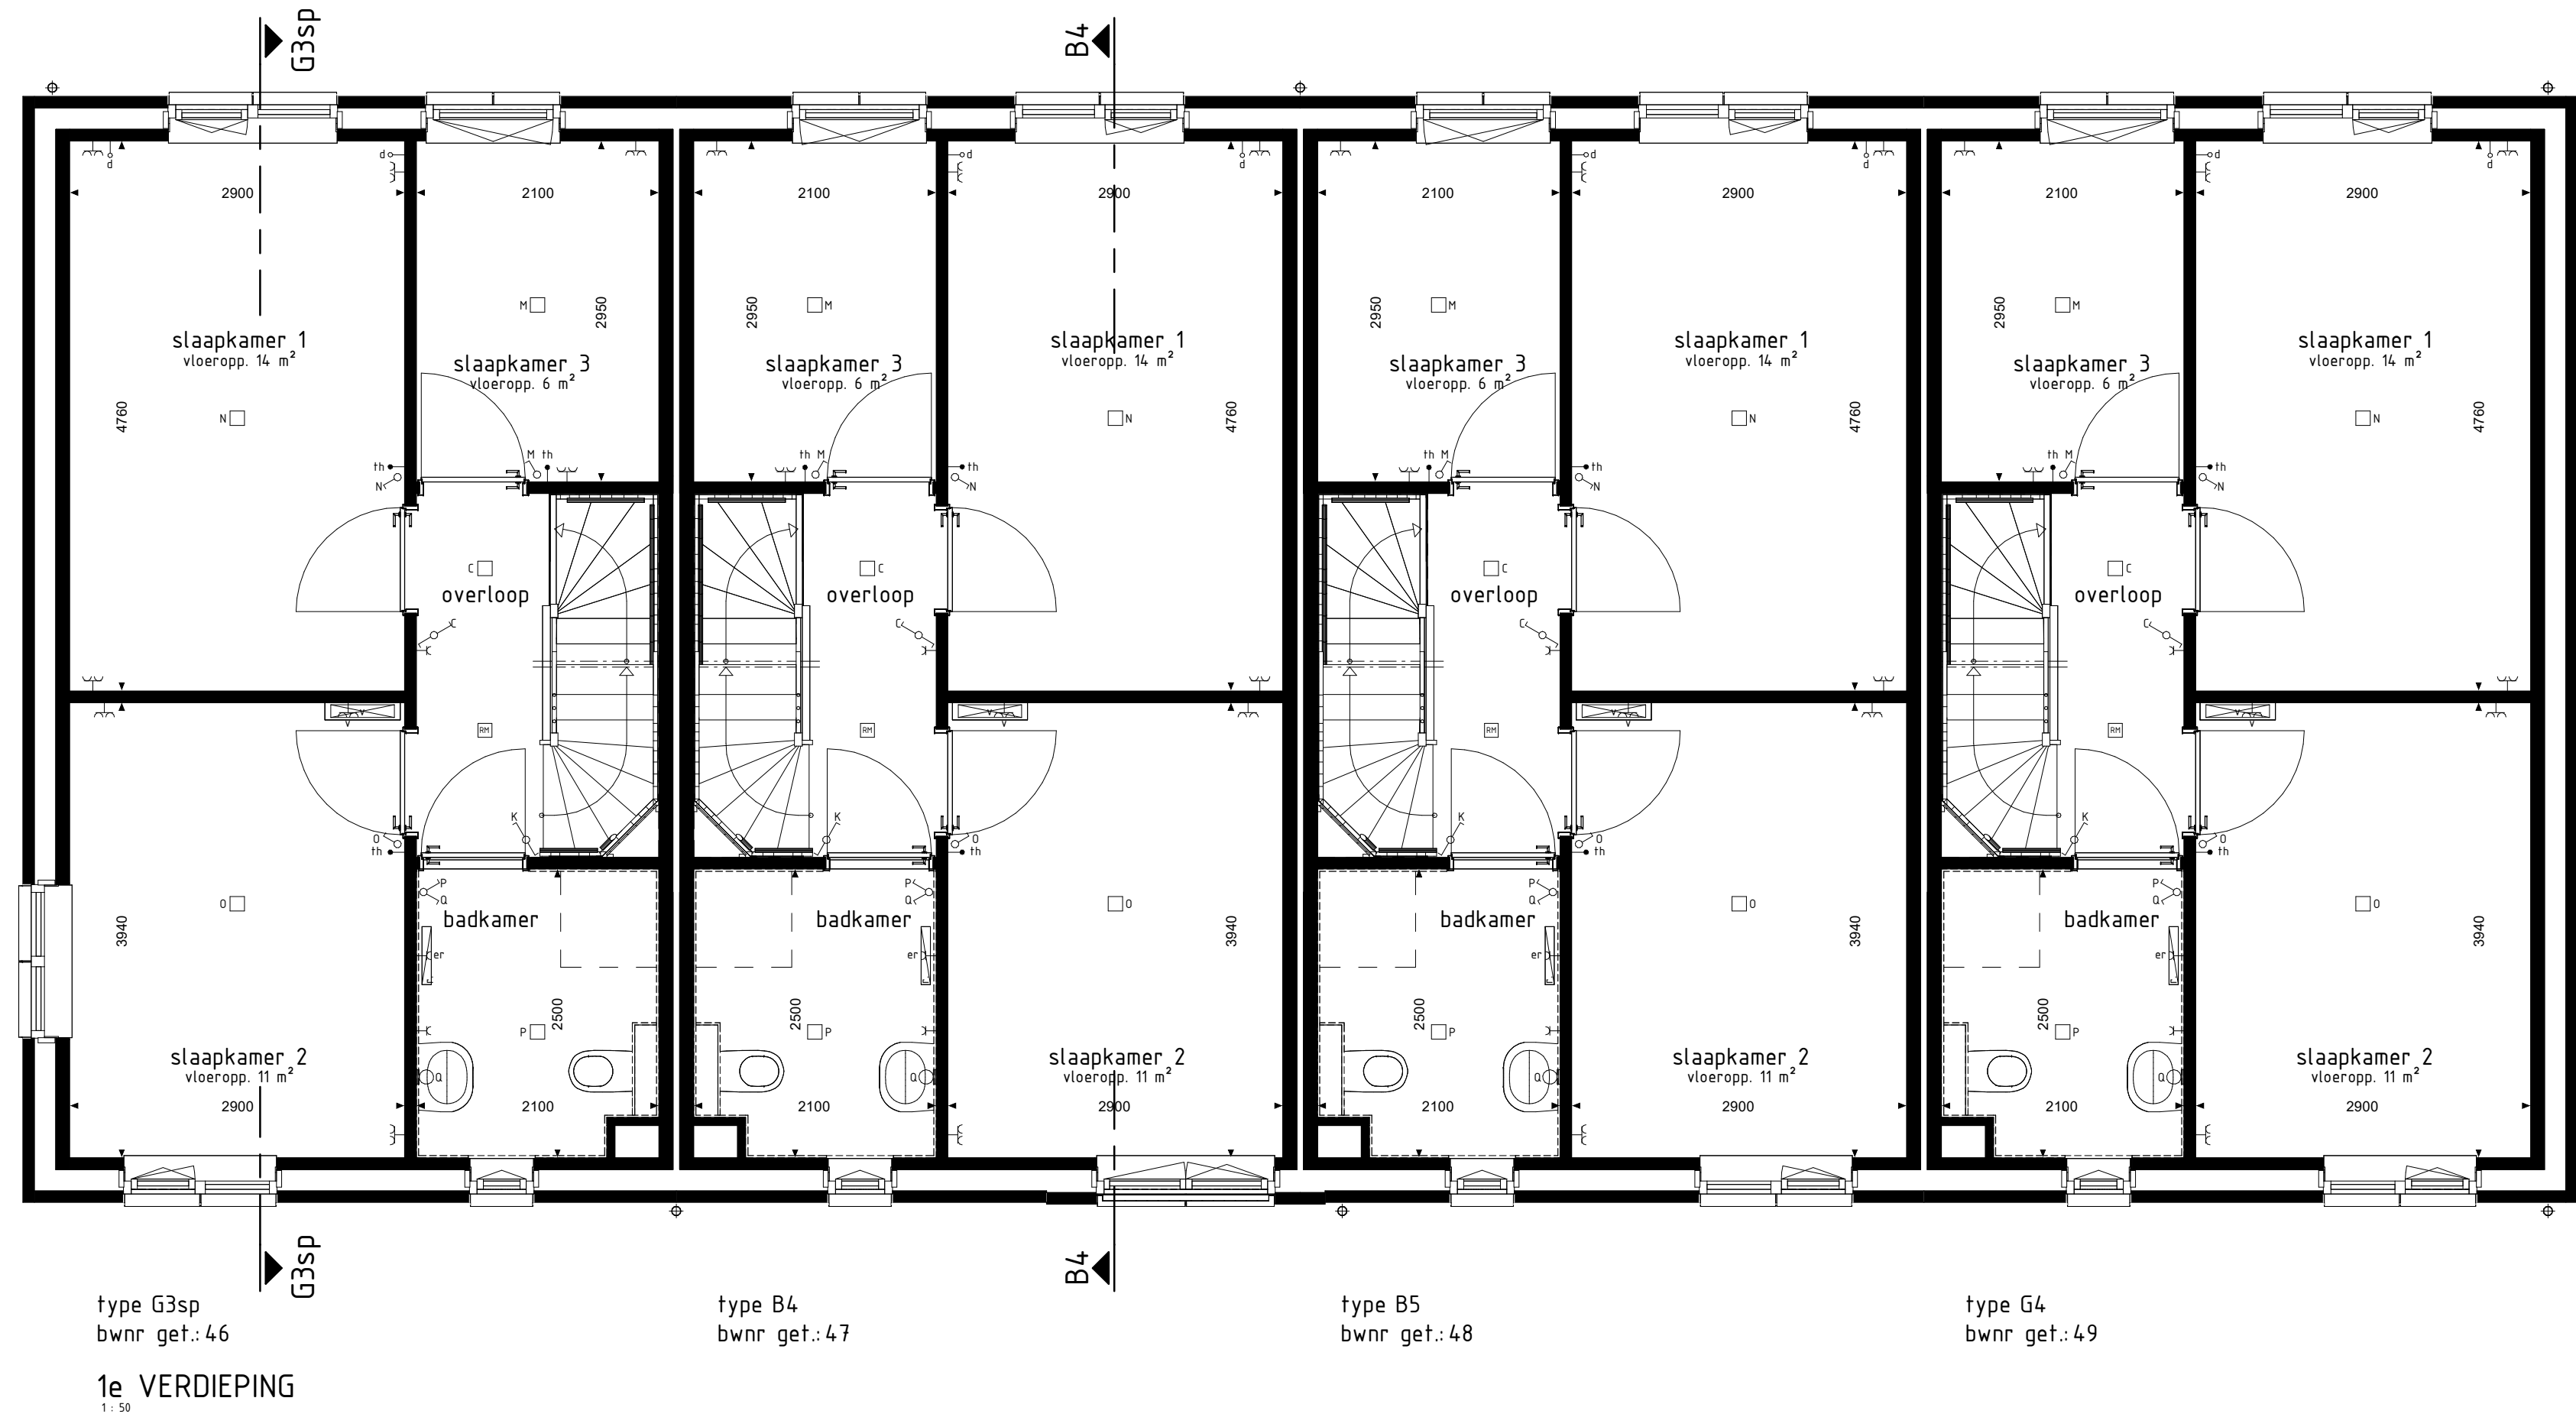


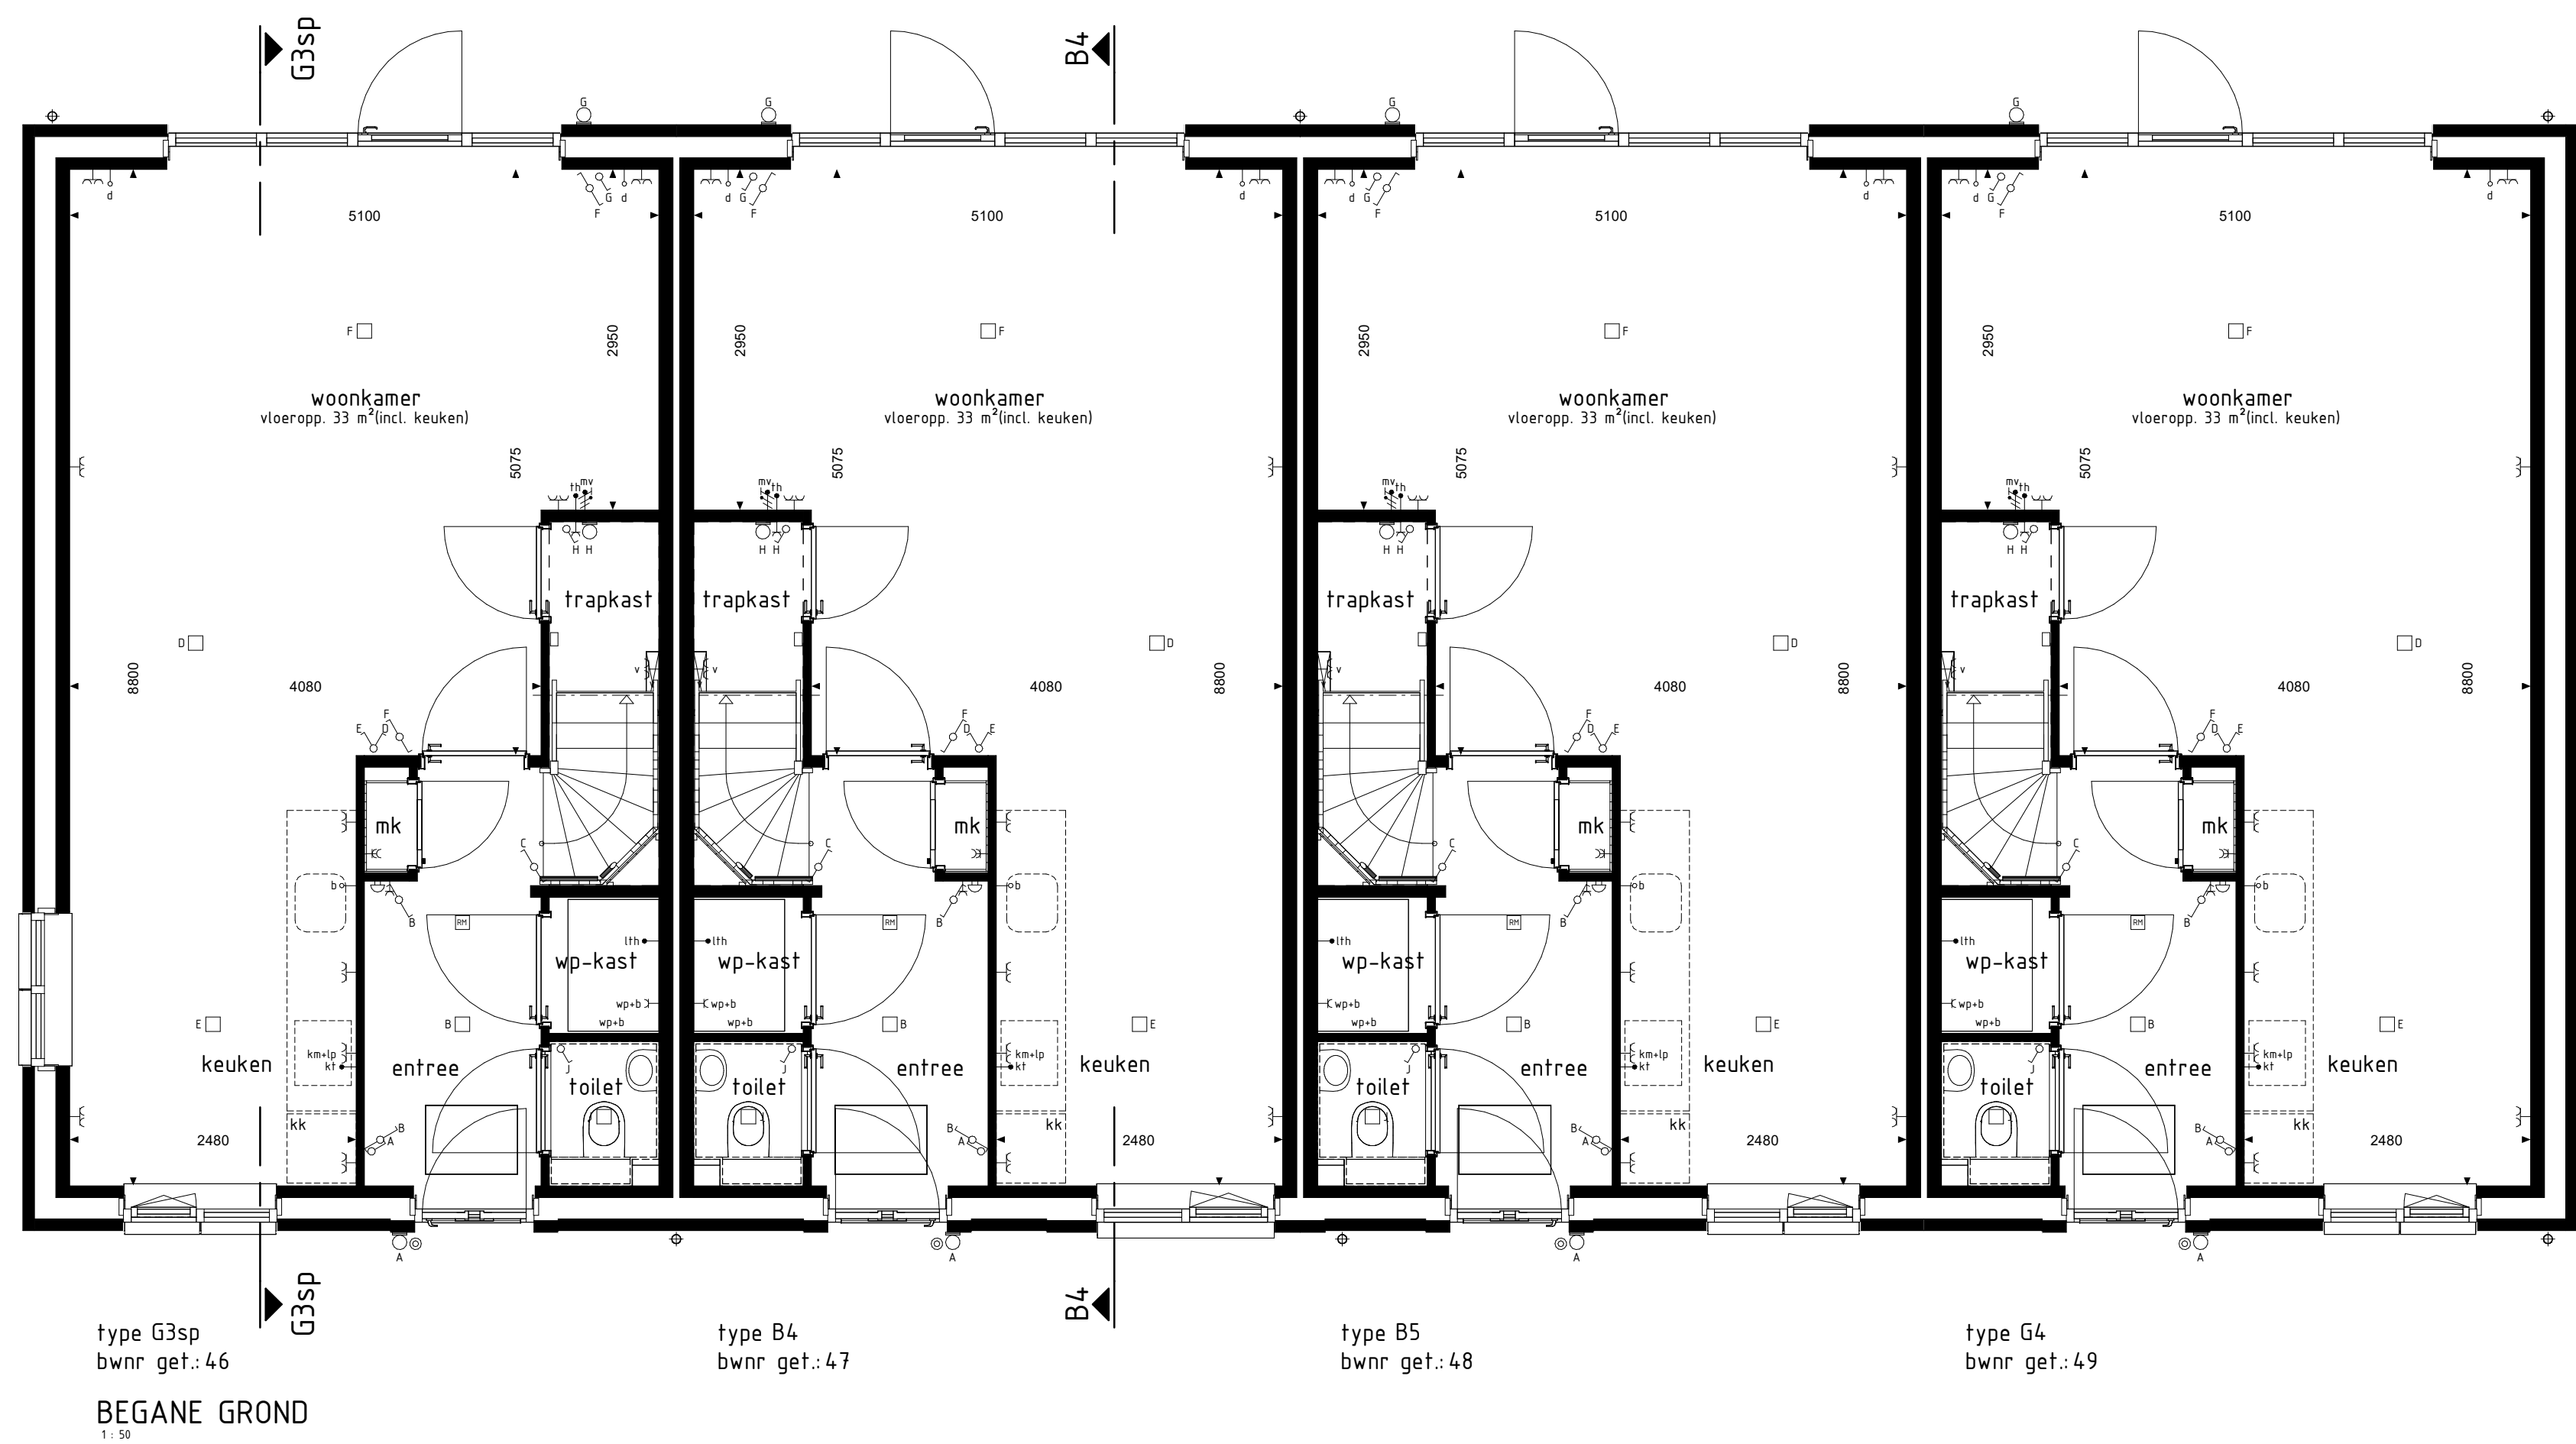

type G3sp
bwnr get.:46

type B4
bwnr get.:47

type B5
bwnr get.:48

type G4
bwnr get.:49

VOORGEVEL




type G4
bwnr get.:49

type B5
bwnr get.:48

type B4
bwnr get.:47


type G3sp
bwnr get.:46

ACHTERGEVEL

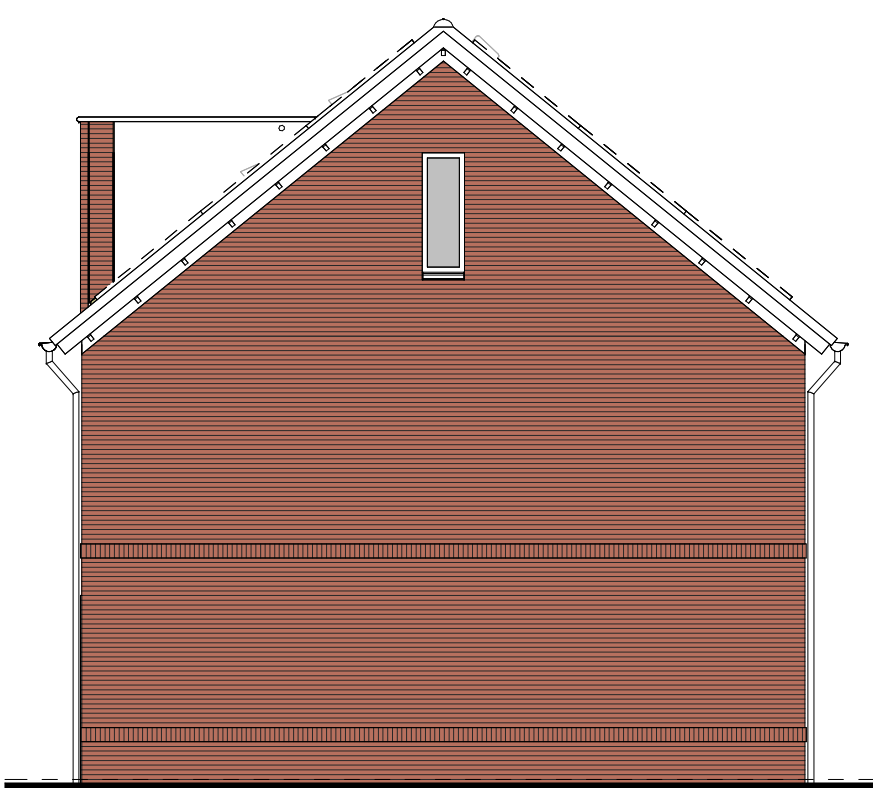


type G4
bwnr get.:49

RECHTERGEVEL

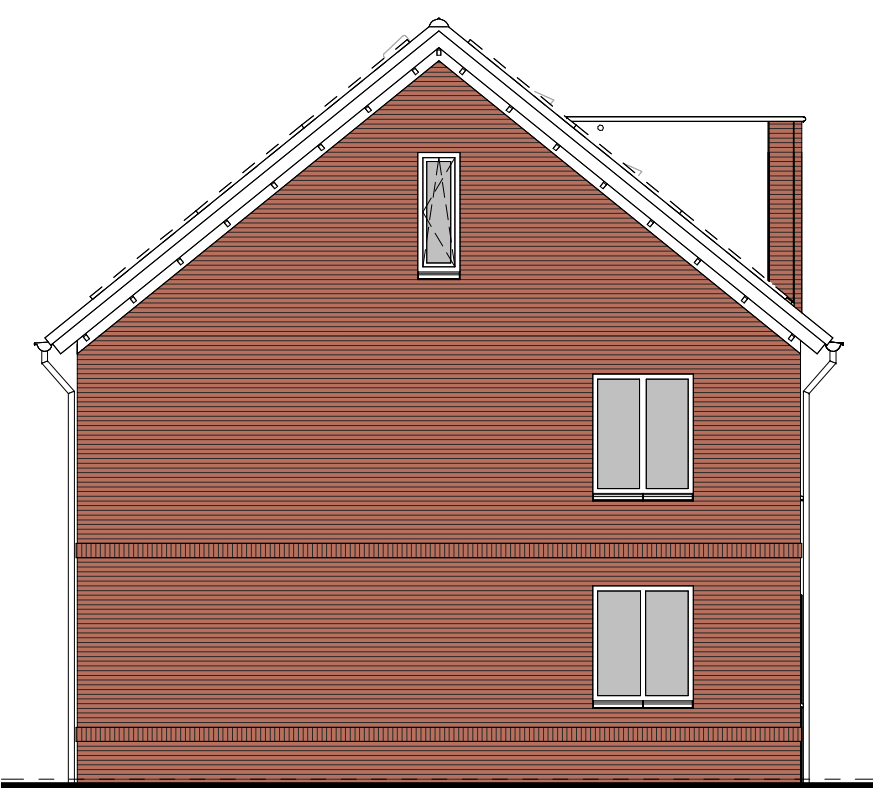


type G3sp
bwnr get.:46

LINKERGEVEL

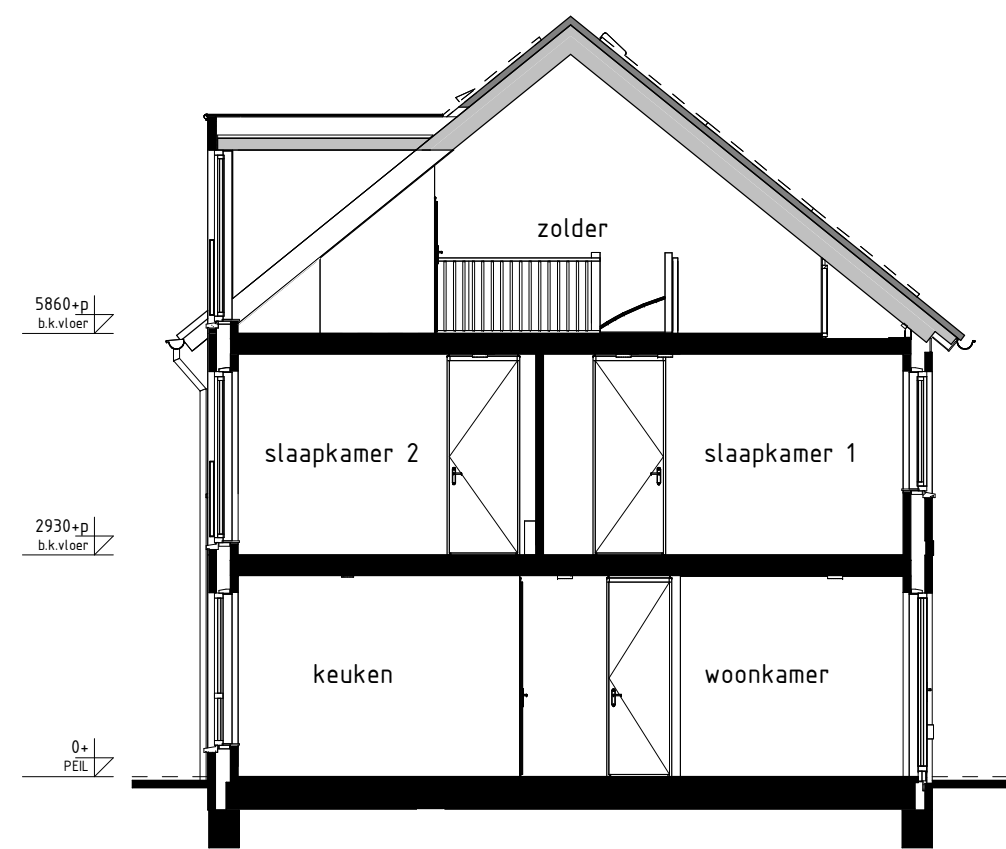

type B4
bwnr get.:47

DOORSNEDE B4-B4

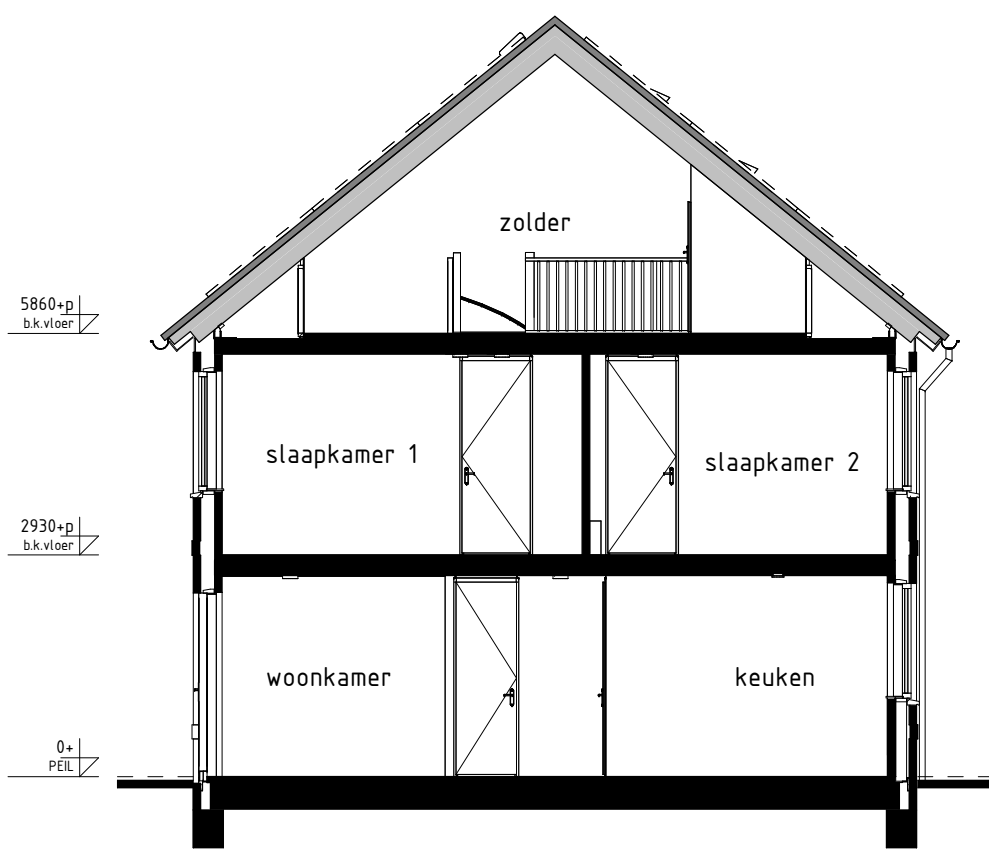

type B5, G3, G4
bwnr get.:46

bwnr gesp.:48, 49

DOORSNEDE G3sp-G3sp

RENVOL OPTIES

01-05-30 Optie zonnepanelen

BOUWKUNDIG RENVOOI

- schakelaar enkel
 - schakelaar dubbel
 - wisselchakelaar
 - regeling mech. ventilatie
 - plafonddichtpunt
 - plafonddichtpunt opbouw
 - wandlichtpunt
 - rookmelder
 - rookmelder opbouw
 - geaard wandcontactdoos enkel
 - geaard wandcontactdoos dubbel opbouw
 - geaard wandcontactdoos dubbel volledig inbouw
 - schel
 - deurbel
 - aansluitpunt dakraafsteen/raafsteek (loos)
 - kl= aansluitpunt kooktoestel (loos)
 - kl= aansluitpunt kooktoestel
 - b= aansluitpunt boiler (loos)
 - h= aansluitpunt thermostaat
 - lht= aansluitpunt thermostaat cv
 - dr= aansluitpunt elektrische radiator
 - agb= aansluitpunt onvormer f.b.v. zonnepanelen
 - wp= aansluitpunt warmtepomp
 - ws= aansluitpunt wasmachine
 - wd= aansluitpunt wasdroger
 - mv w/v= aansluitpunt gebalanceerde ventilatie-eenheid
 - knwip= aansluitpunt keukenmeubel - lichtpunt
 - vj= aansluitpunt vloerverwarming
 - radiator
 - vloerverwarming cv installatie
 - ws= opstelplaats wasmachine
 - wd= opstelplaats wasdroger
 - kk= opstelplaats kookkast
 - mv w/v= opstelplaats gebalanceerde ventilatie-eenheid
 - wp= opstelplaats warmtepomp - boiler
 - wp= opstelplaats warmtepomp
 - b= opstelplaats boiler
 - pb= positie optioneel extra boiler
 - z= opstelplaats onvormer f.b.v. zonnepanelen
 - zp= zonnepanelen (positie indicatief)
 - bk= buitenkraan met schroefput
 - bk= buitenkraan
 - schroefput
- De voor uw woning van toepassing zijnde symbolen zijn opgenomen in de plattegronden.

Gevelaanzichten, plattegronden en doorsnede

Woningtype
B4, B5, G3 en G4

MOLENDEL FASE 1

Project : GAMEREN 42 KOOPWONINGEN

Bouwnummers : 46 t/m 49

Schaal : zie tekening

Datum : 12-07-2024

Tekeningnummer : VK114

