


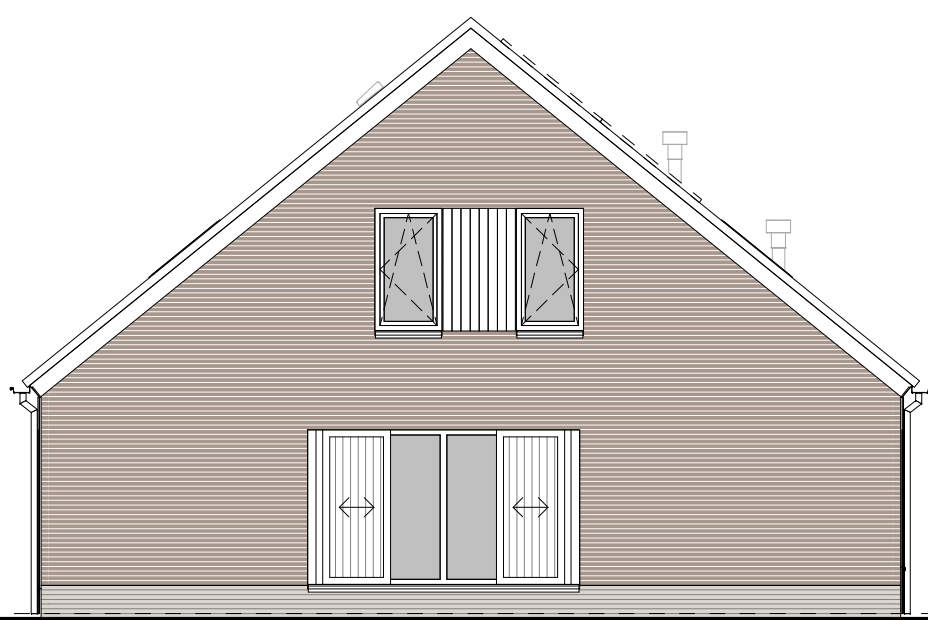


type R1sp
bwnr get.:101

VOORGEVEL




type R3
bwnr get.:104.

RECHTERGEVEL

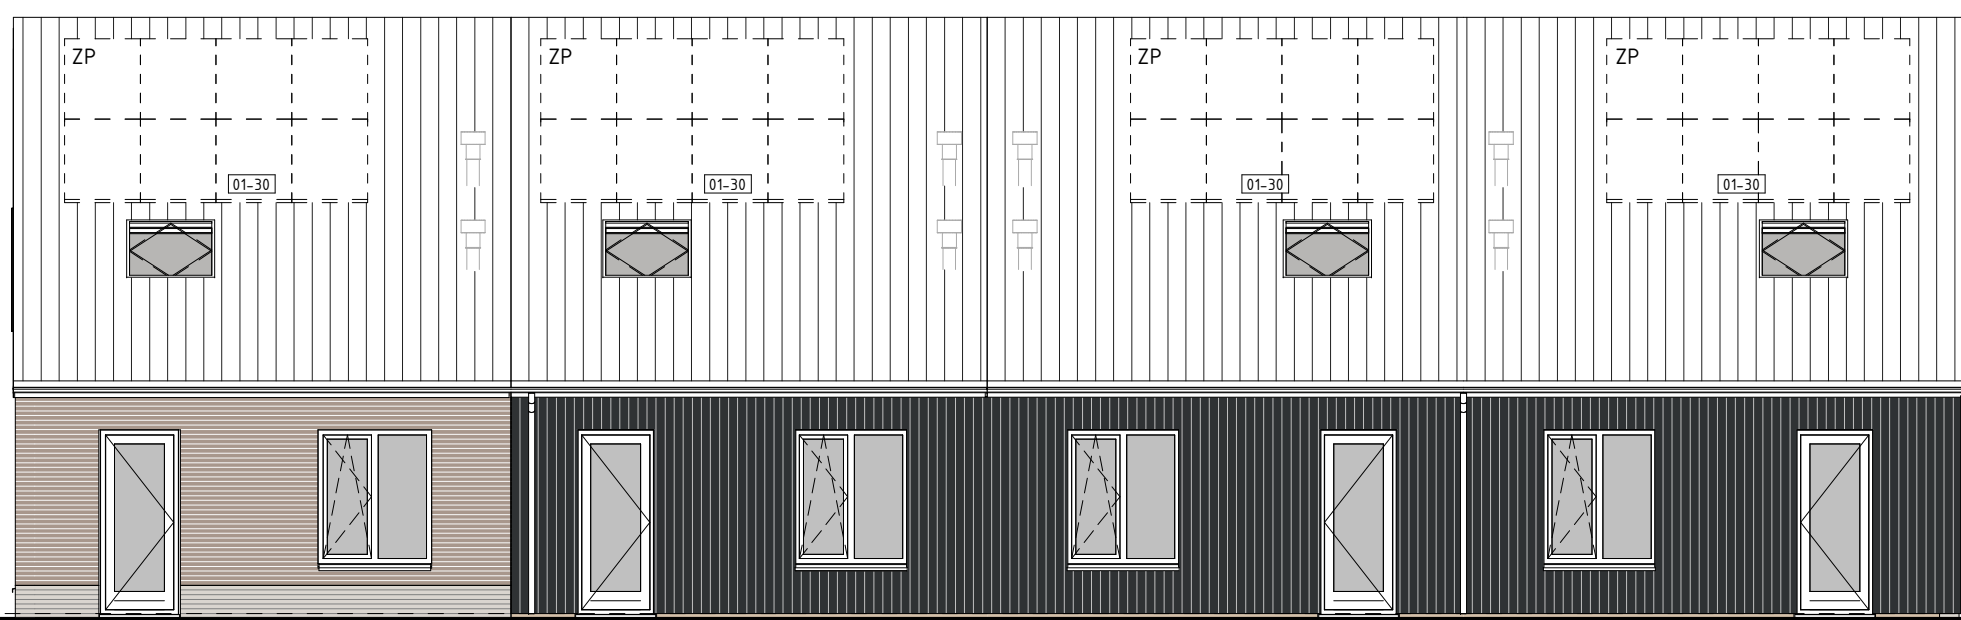


type R3
bwnr get.:104.

ACHTERGEVEL

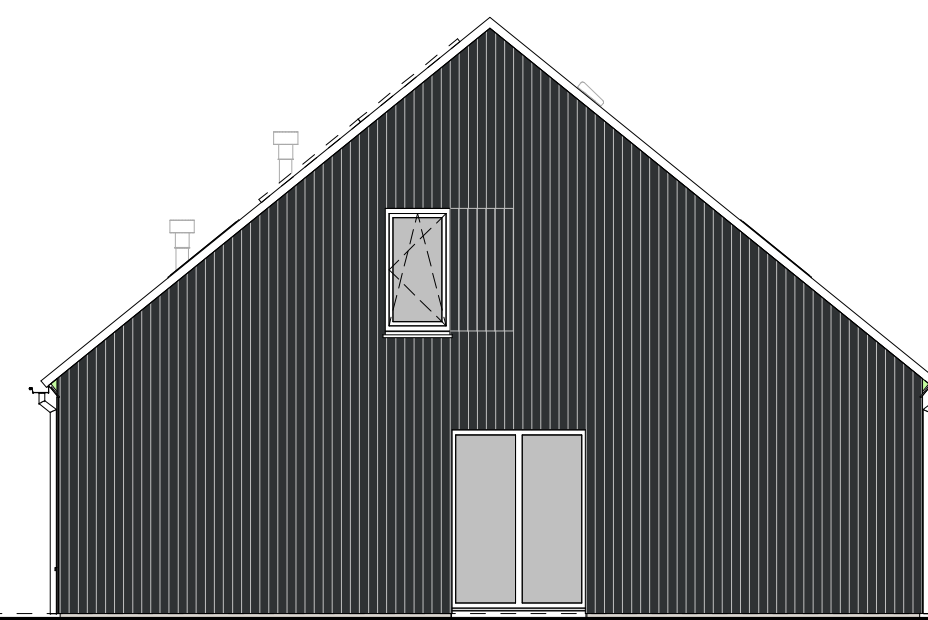


type R1sp
bwnr get.:101

LINKERGEVEL

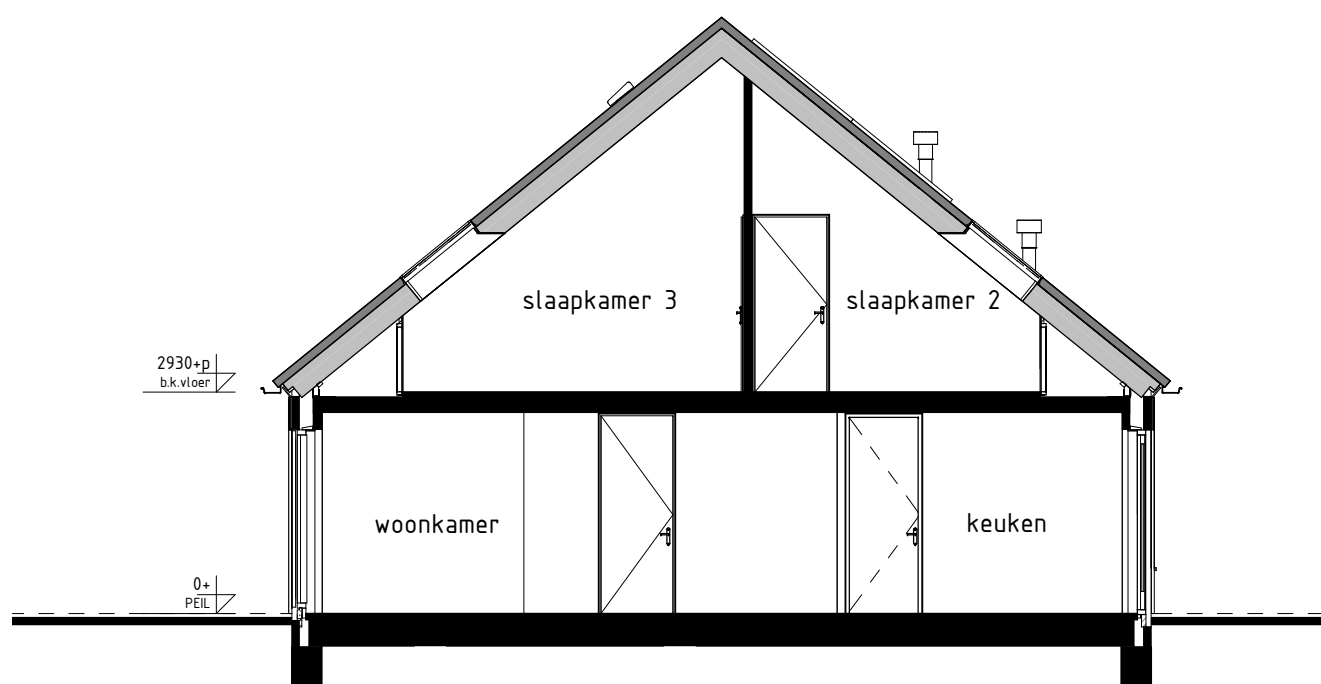

type R1sp, R2, R2sp, en R3
bwnr get.:103, 104
bwnr gesp.:101, 102

DOORSNEDE R2-R2

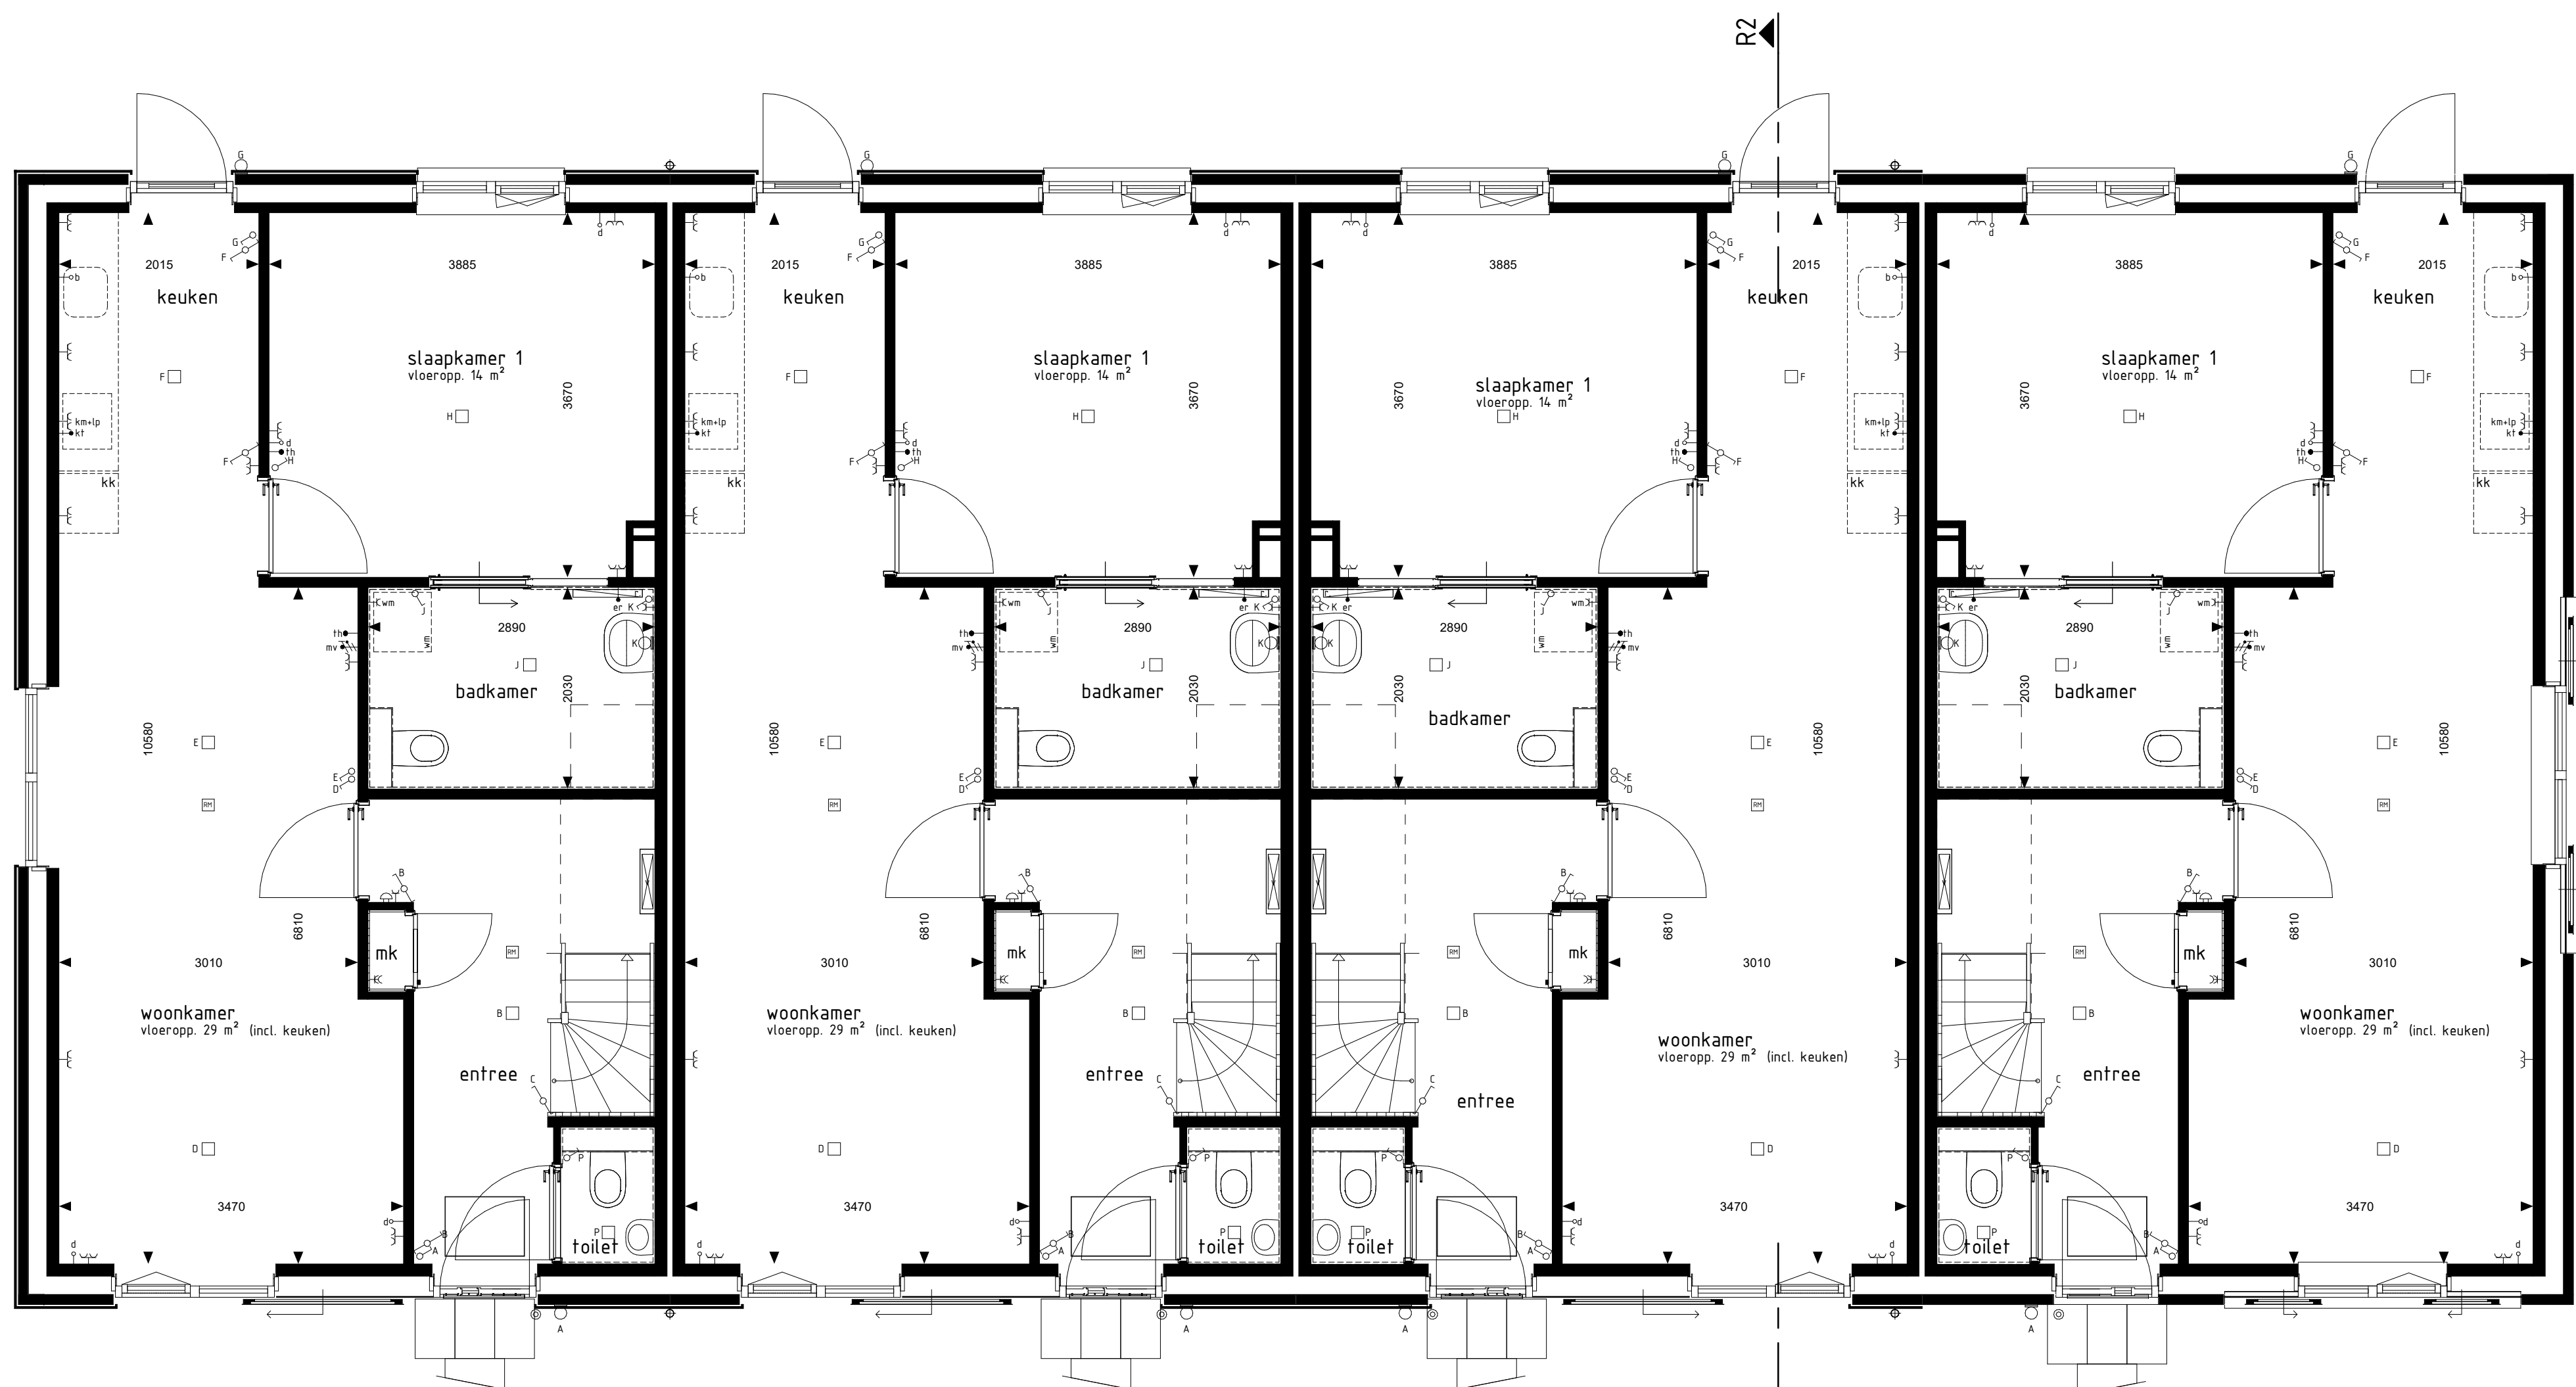


type R1sp
bwnr get.:101

BEGANE GROND

type R2sp
bwnr get.:102

type R2
bwnr get.:103

type R3
bwnr get.:104.

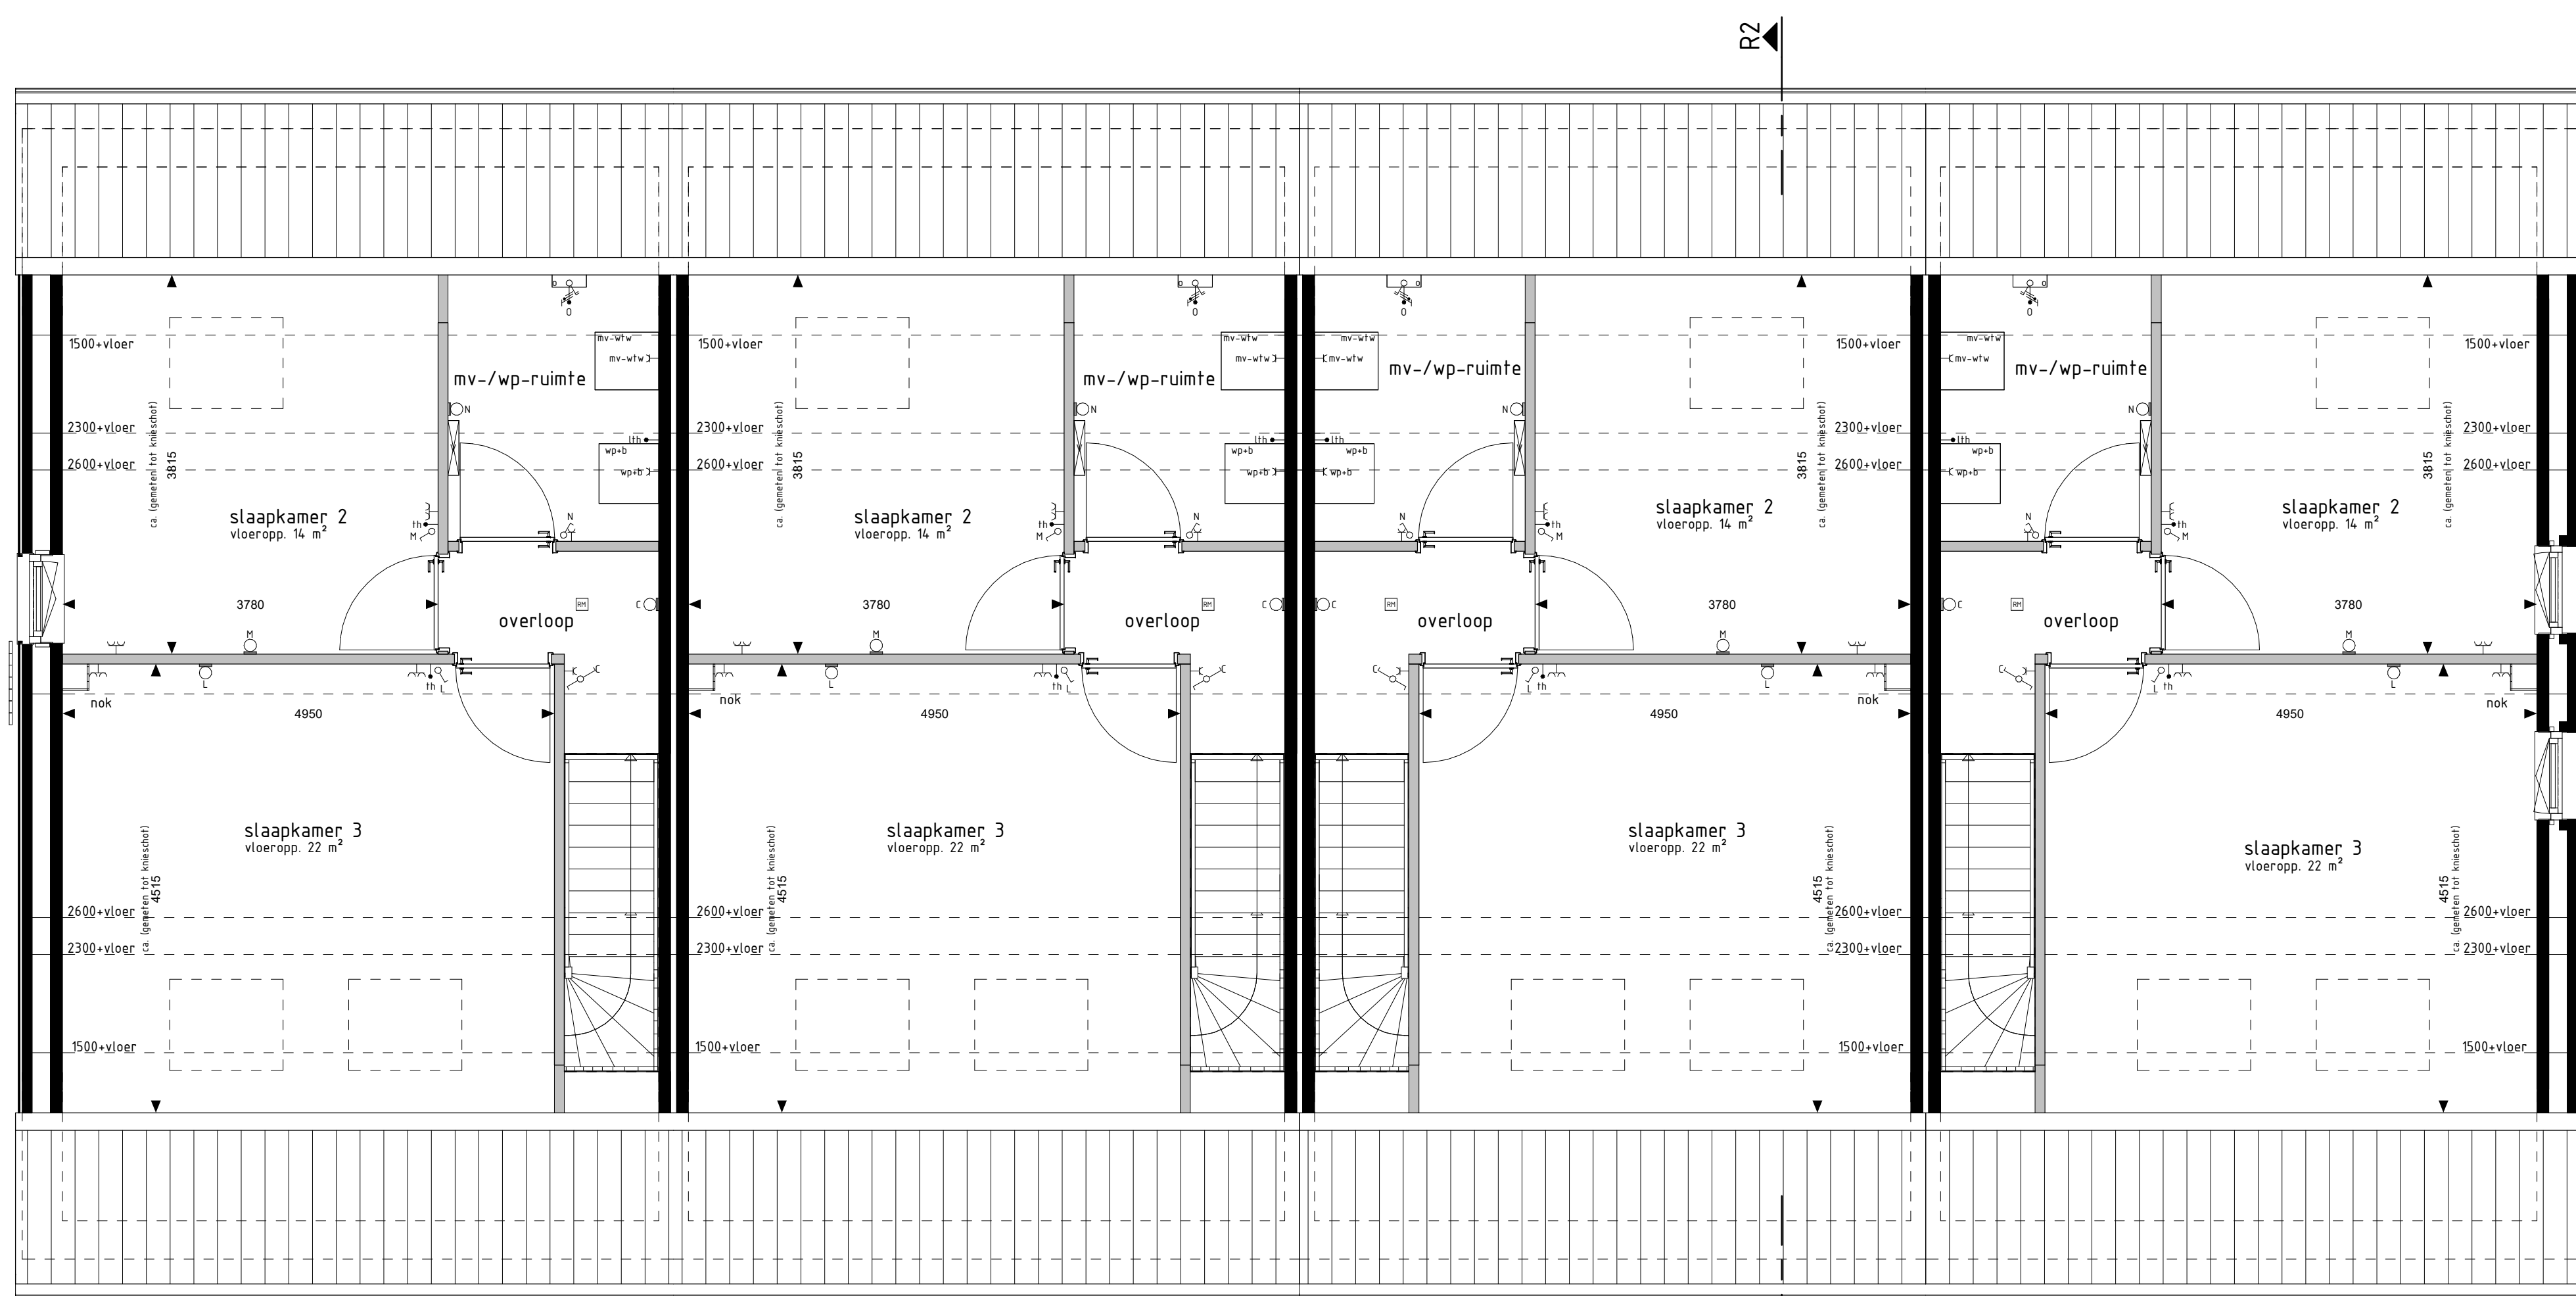

type R1sp
bwnr get.:101

type R2sp
bwnr get.:102

type R2
bwnr get.:103

type R3
bwnr get.:104.

1e VERDIEPING

RENVOOI OPTIES

01-20 Optie zonnepanelen

BOUWKUNDIG RENVOOI

- schakelaar enkel
- schakelaar dubbel
- visstelschakelaar
- regeling mech. ventilatie
- plafonddichtpunt
- plafonddichtpunt opbouw
- wandlichtpunt
- rookmelder
- rookmelder opbouw
- geaard wandcontactdoos enkel
- geaard wandcontactdoos dubbel opbouw
- geaard wandcontactdoos dubbel volledig inbouw
- schel
- deurbel
- aansluitpunt data/telefoon/televisie (loos)
- aansluitpunt kooktoestel (loos)
- aansluitpunt boiler (loos)
- aansluitpunt thermostaat
- aansluitpunt thermostaat cv
- aansluitpunt elektrische radiator
- aansluitpunt omvormer f.v. zonnepanelen
- aansluitpunt warmtepomp
- aansluitpunt wasmachine
- aansluitpunt wasdroger
- aansluitpunt gebalanceerde ventilatie-unit
- aansluitpunt keukenneubel + lichtpunt
- radiator
- vloerwaskraan cv installatie
- vn opstelplaats wasmachine
- wd opstelplaats wasdroger
- kk opstelplaats koelkast
- nv wlv opstelplaats gebalanceerde ventilatie-unit
- wpvb opstelplaats warmtepomp + boiler/vat
- wp opstelplaats warmtepomp
- b opstelplaats boiler/vat
- pb positie optioneel extra boiler/vat
- s opstelplaats omvormer f.v. zonnepanelen
- zonnepanelen (positie indicatief)
- buitekraan met schroefput
- buitekraan
- schroefput

De voor uw woning van toepassing zijnde symbolen zijn opgenomen in de plattegronden.

Gevelaanzichten, plattegronden en doorsnede.

Woningtype: R1, R2 en R3.

Brabant op z'n best

PROJECT : Veghel, Brabant op z'n Best, fase 1b en 4.

BOUWNRS : 101 t/m 104

SCHAAL : zie tekening

DATUM : 12 september 2023

TEKENINGNR : VK-15

