
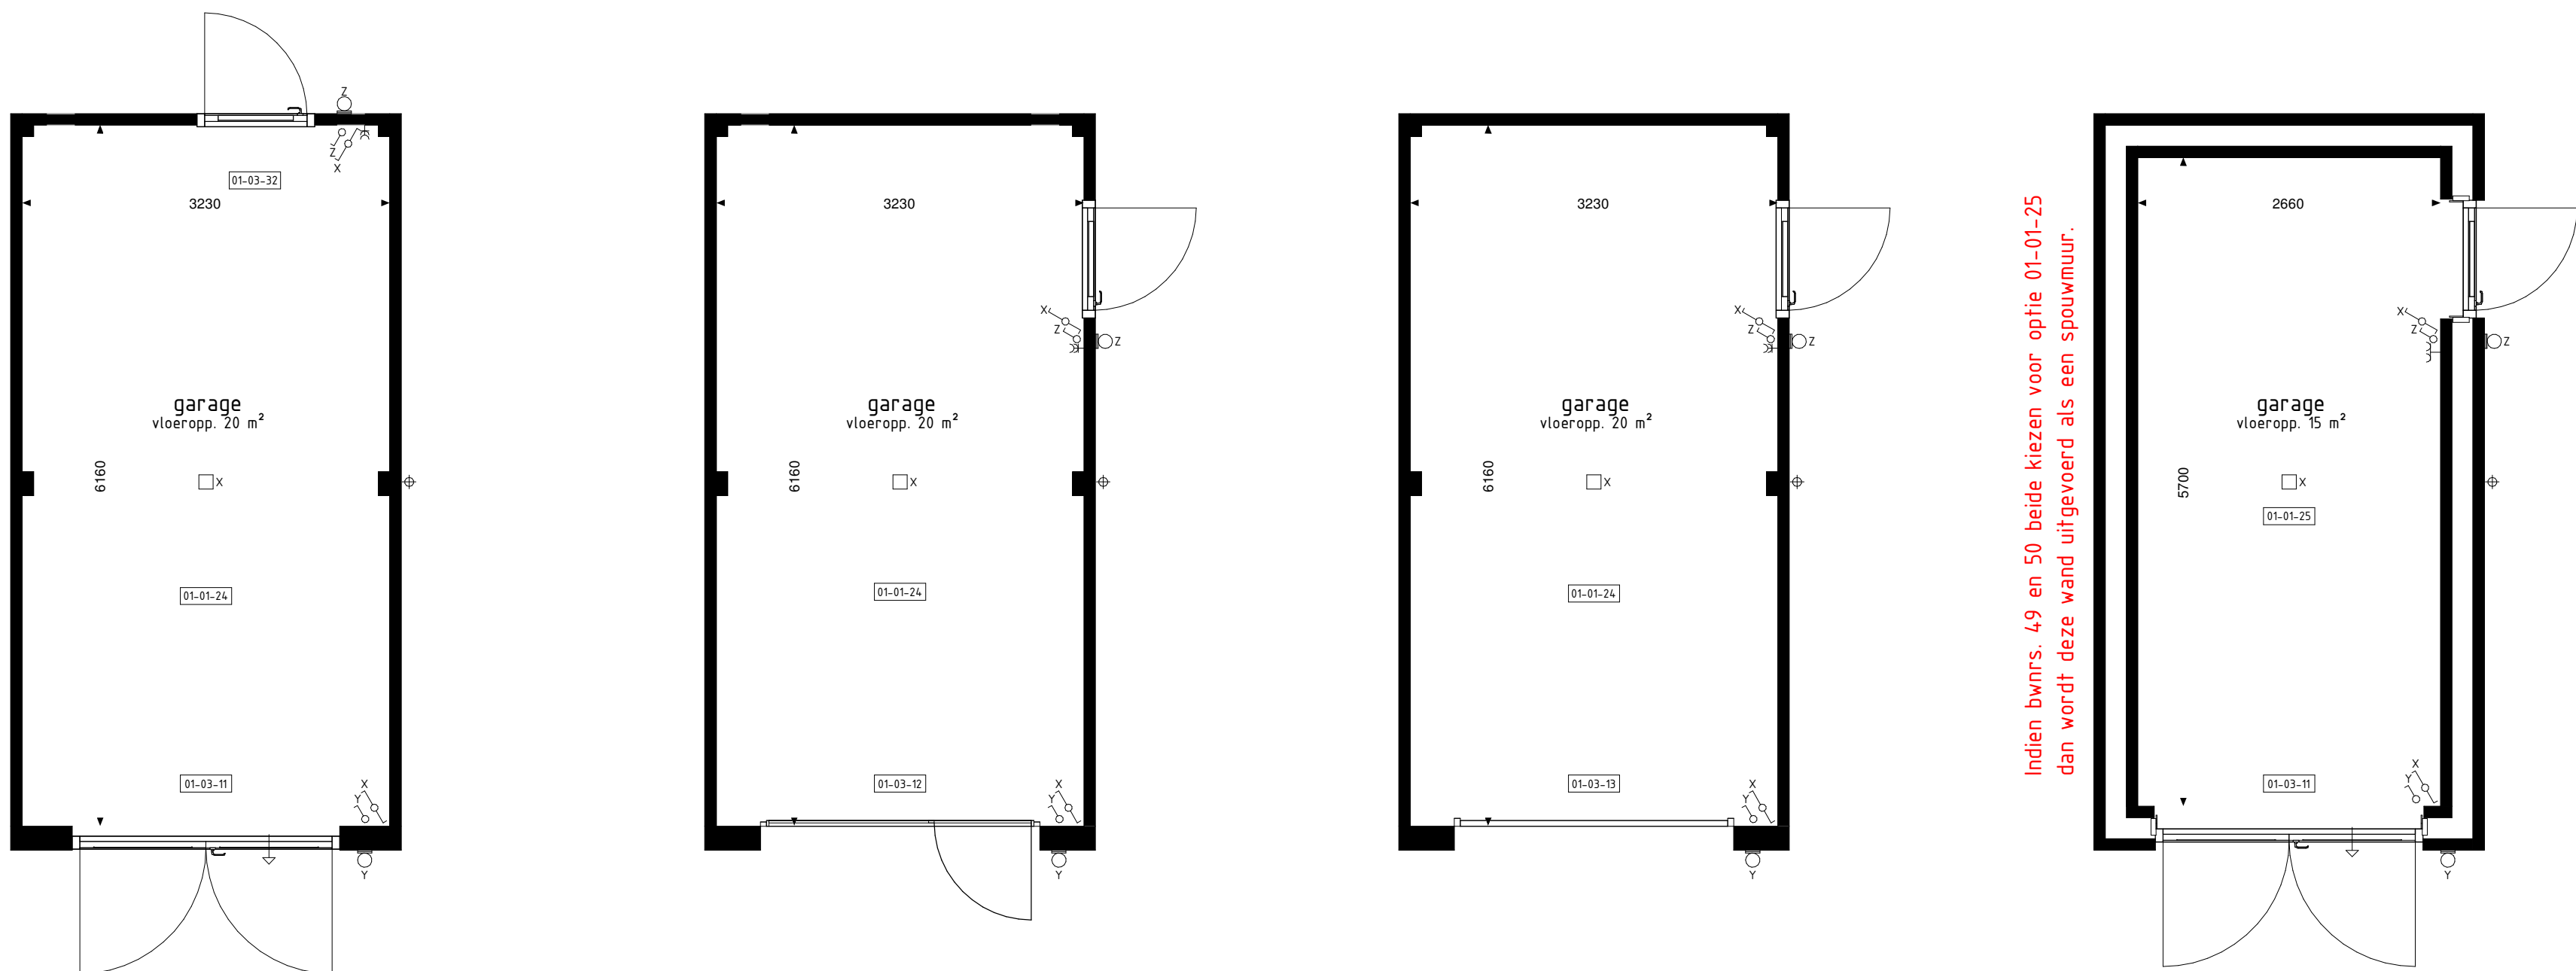


BEGANE GROND
1 : 50

Indien bwnrs. 49 en 50 beide kiezen voor optie 01-01-25 dan wordt deze wand uitgevoerd als een spouwmuur.

BOVEN HEIDE

Tekeningnummer : VK-37

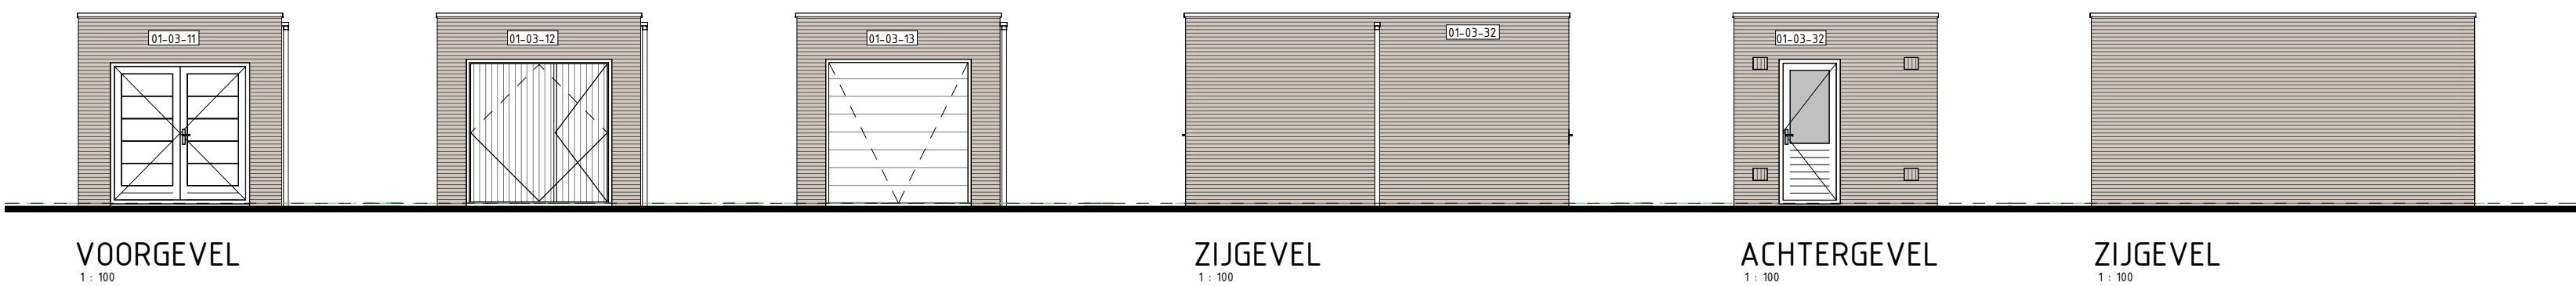

Voor positie garage zie situatietekening

Garage

	schakelaar enkel
	schakelaar dubbel
	wisselschakelaar
 mv	regeling mech. ventilatie
	plafondlichtpunt
	plafondlichtpunt opbouw
	wandlichtpunt
	rookmelder
	rookmelder opbouw
	geaard wandcontactdoos enkel
	geaard wandcontactdoos dubbel opbouw
	geaard wandcontactdoos dubbel volledig inbouw
	schel
	deurbel
 d	aansluitpunt data/telefoon/televisie (loos)
 kt	aansluitpunt kooktoestel (loos)
 kt	aansluitpunt kooktoestel
 b	aansluitpunt boiler (loos)
 th	aansluitpunt thermostaat
 th	aansluitpunt thermostaat cv
 er	aansluitpunt elektrische radiator
 op	aansluitpunt omvormer t.b.v. zonnepanelen
 wp	aansluitpunt warmtepomp
 wm	aansluitpunt wasmachine
 wd	aansluitpunt wasdroger
 mv w	aansluitpunt gebalanceerde ventilatie-eenheid
 km-lp	aansluitpunt keukenmeubel + lichtpunt
 r	radiator
 v	vloerdecoder cv installatie
 wm	opstelplaats wasmachine
 wd	opstelplaats wasdroger
 kk	opstelplaats koelkast
 mv w	opstelplaats gebalanceerde ventilatie-eenheid
 wp-b	opstelplaats warmtepomp + boliervat
 wp	opstelplaats warmtepomp
 b	opstelplaats boliervat
 p.b.	positie optioneel extra boliervat
 o	opstelplaats omvormer t.b.v. zonnepanelen
 zp	zonnepanelen (positie indicatief)
 b	buitenkraan met schroepuit
 t	buitenkraan
 s	schroepuit

De voor uw woning van toepassing zijnde symbolen zijn opgenomen in de plattegronden.