


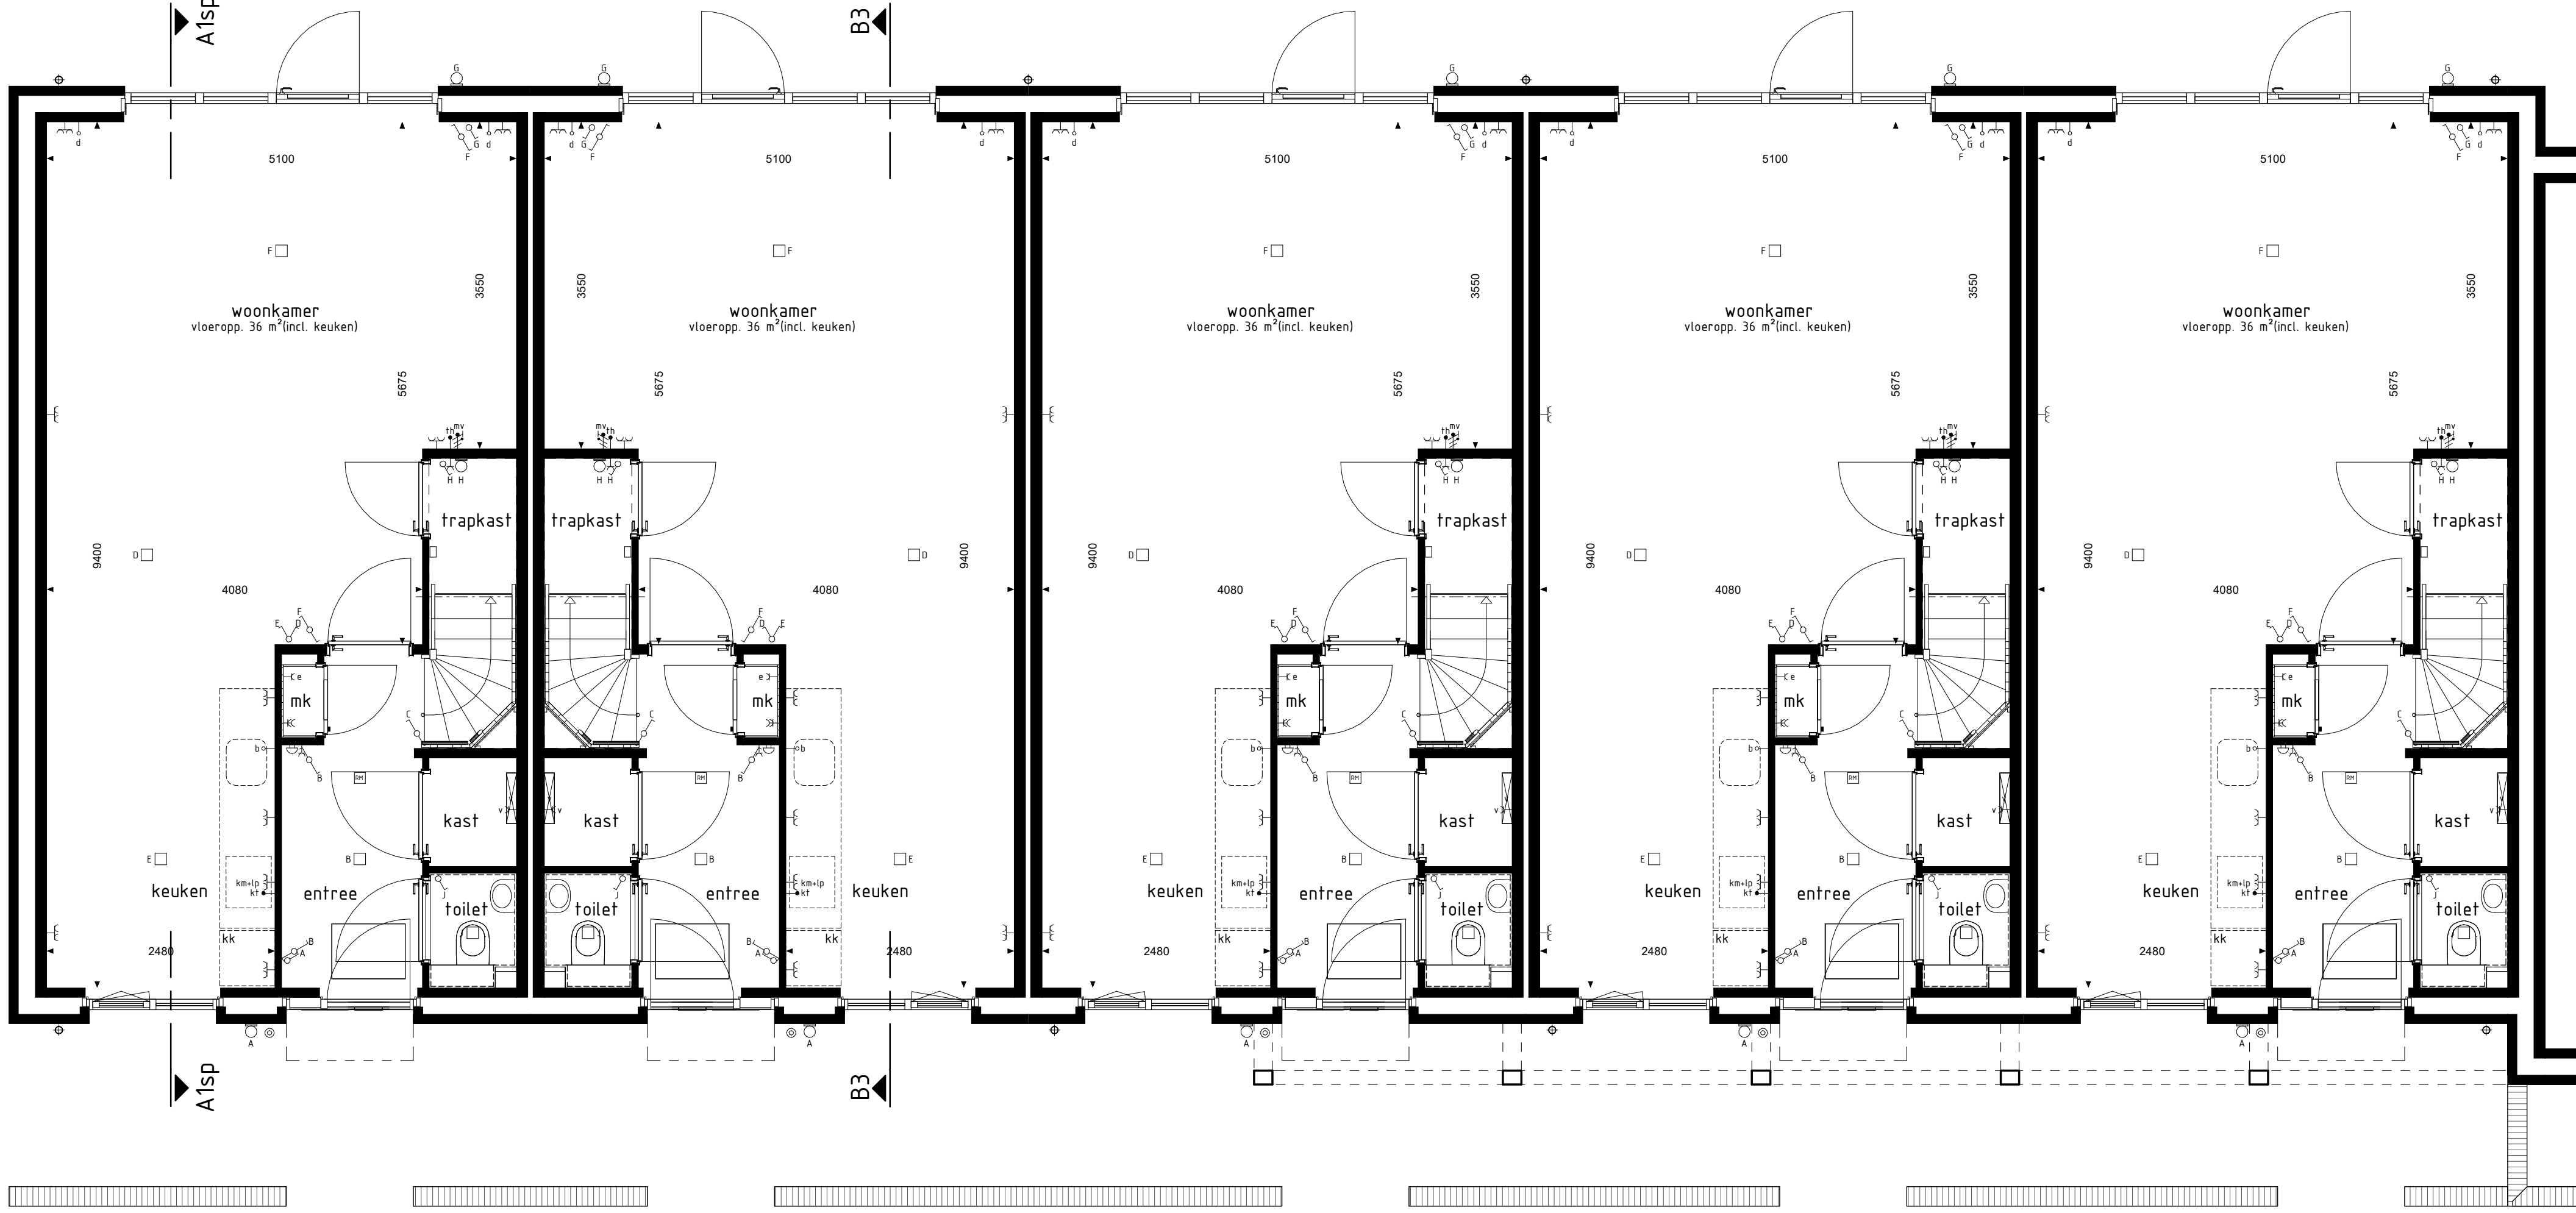

type A1sp
bwnr get.:548


type B3
bwnr get.:549

type B4sp
bwnr get.:550

type B4sp
bwnr get.:551

type B4sp
bwnr get.:552

BEGANE GROND
1:50

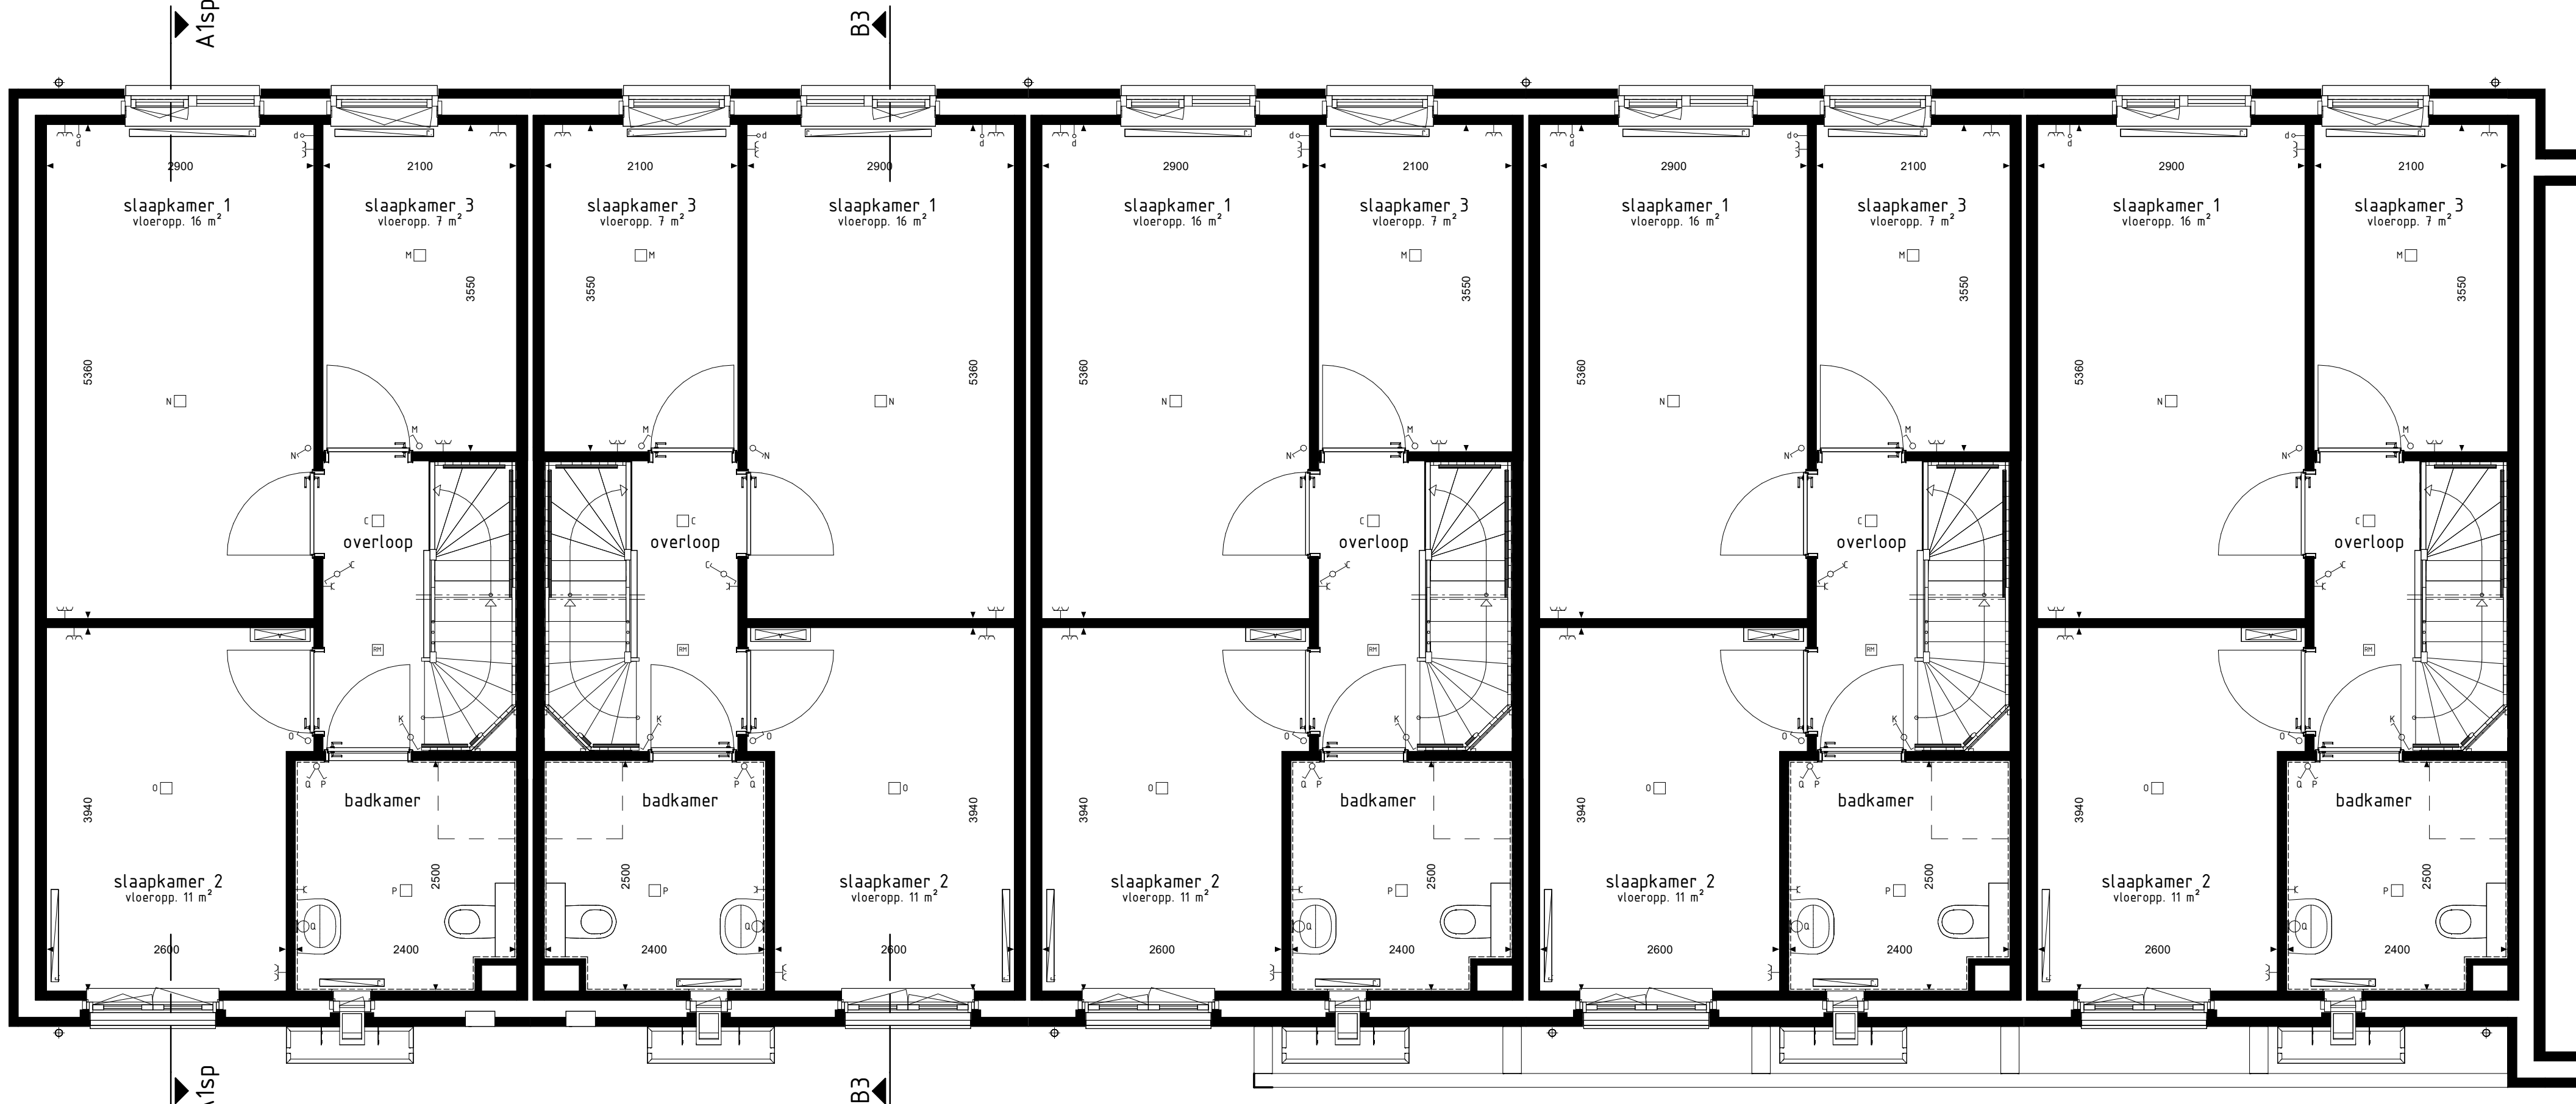

type A1sp
bwnr get.:548


type B3
bwnr get.:549

type B4sp
bwnr get.:550

type B4sp
bwnr get.:551

type B4sp
bwnr get.:552

1e VERDIEPING
1:50

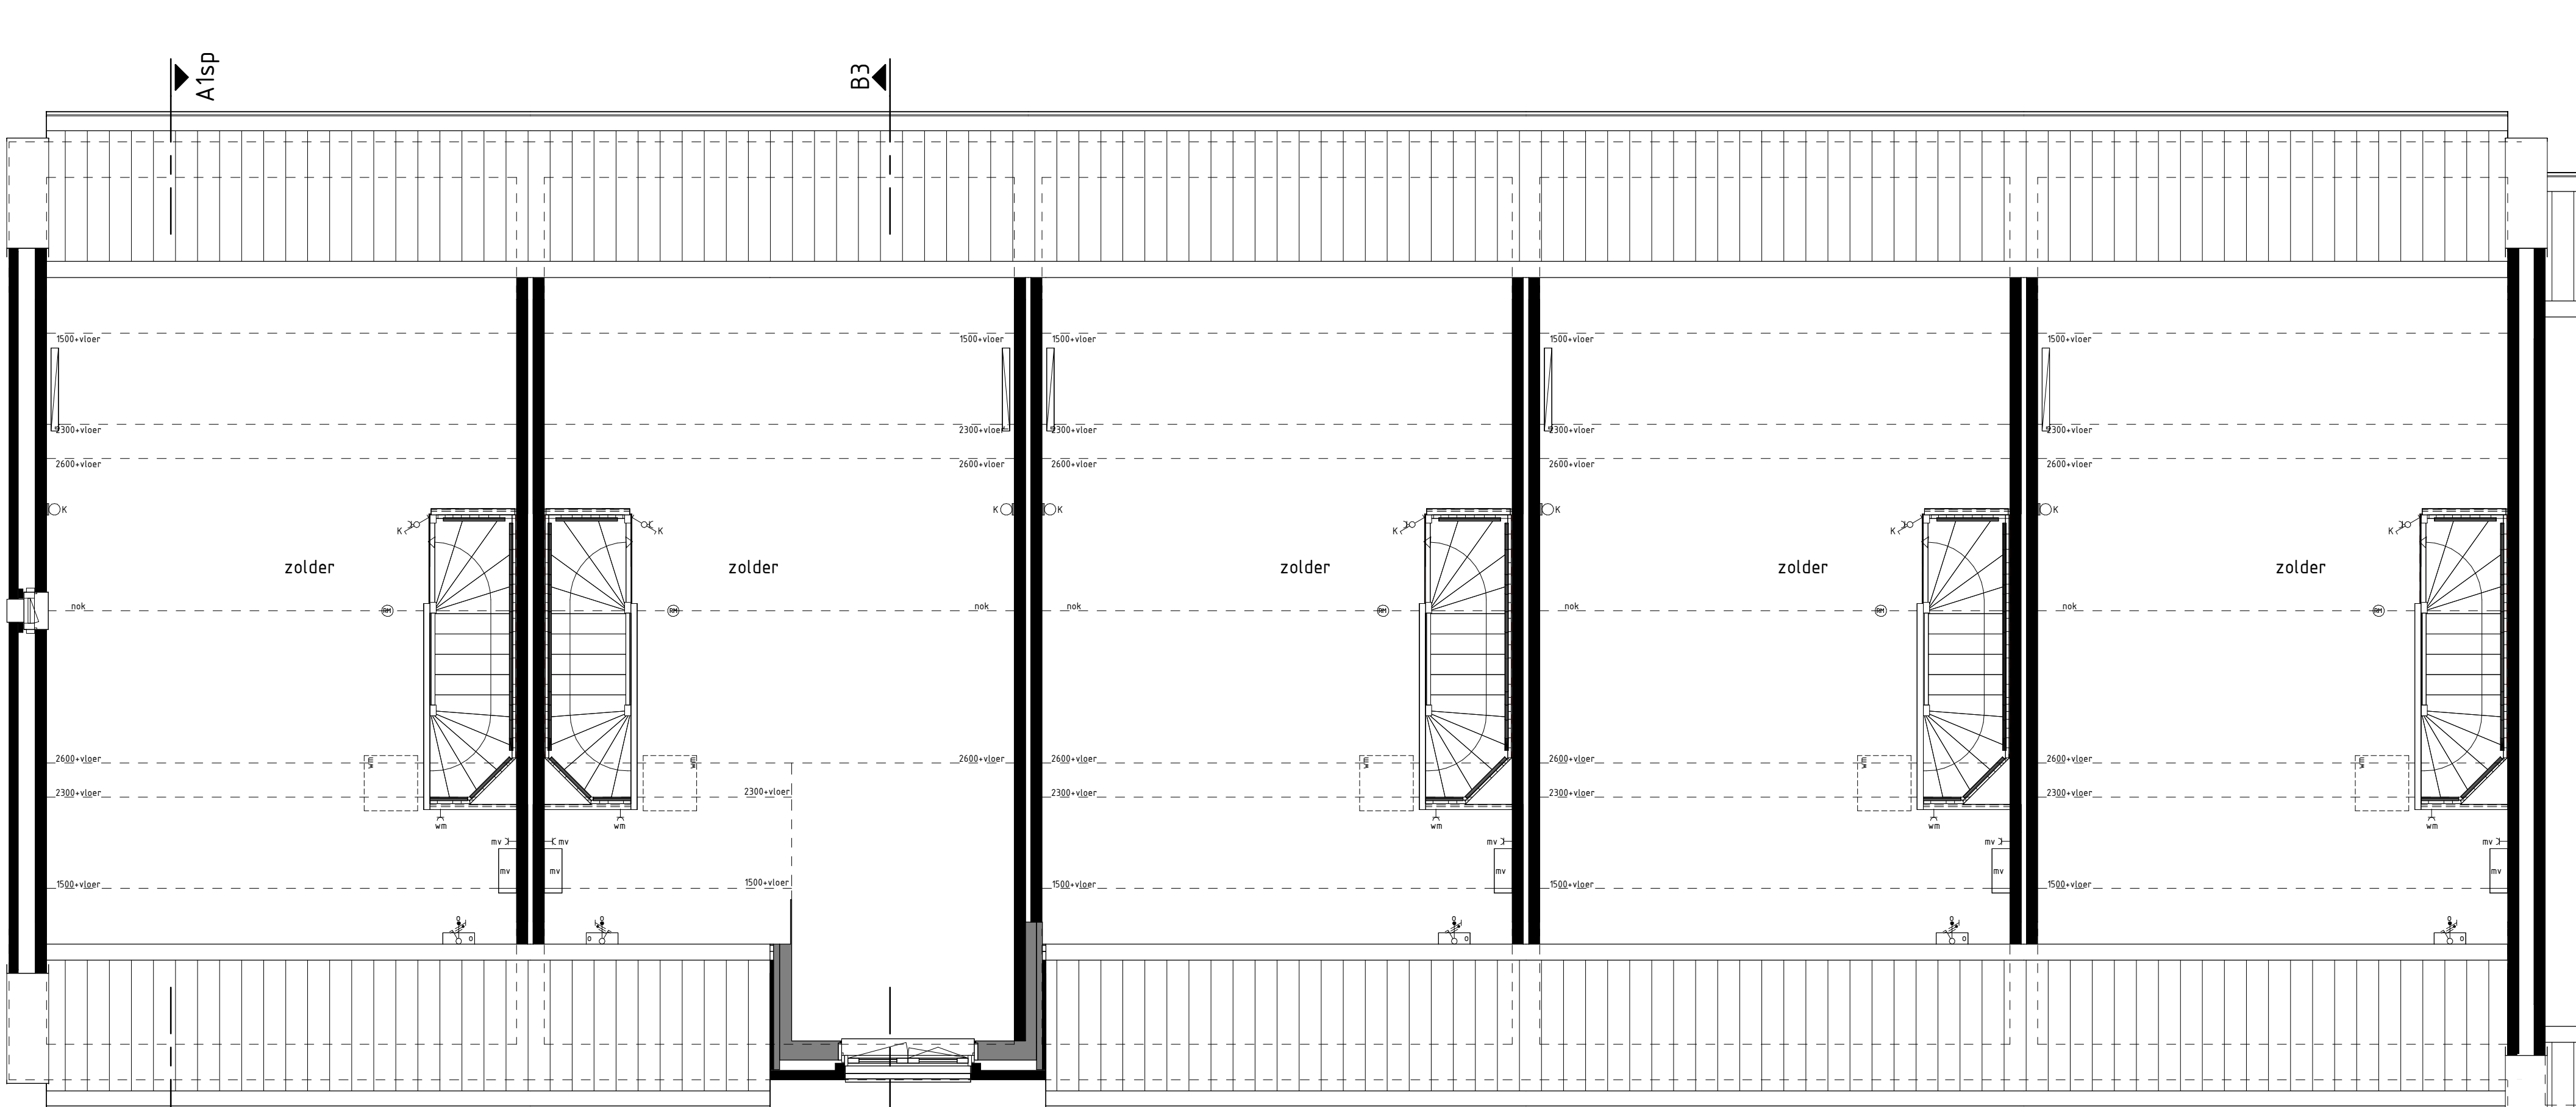

type A1sp
bwnr get.:548

type B3
bwnr get.:549

type B4sp
bwnr get.:550

type B4sp
bwnr get.:551

type B4sp
bwnr get.:552

2e VERDIEPING
1:50



type A1sp
bwnr get.:548

type B3
bwnr get.:549

type B4sp
bwnr get.:550

type B4sp
bwnr get.:551

type B4sp
bwnr get.:552

VOORGEVEL
1:50



type A1sp
bwnr get.:548


type B3
bwnr get.:549

type B4sp
bwnr get.:550

type B4sp
bwnr get.:551

type B4sp
bwnr get.:552

VOORGEVEL INCL. TUINMUUR
1:50

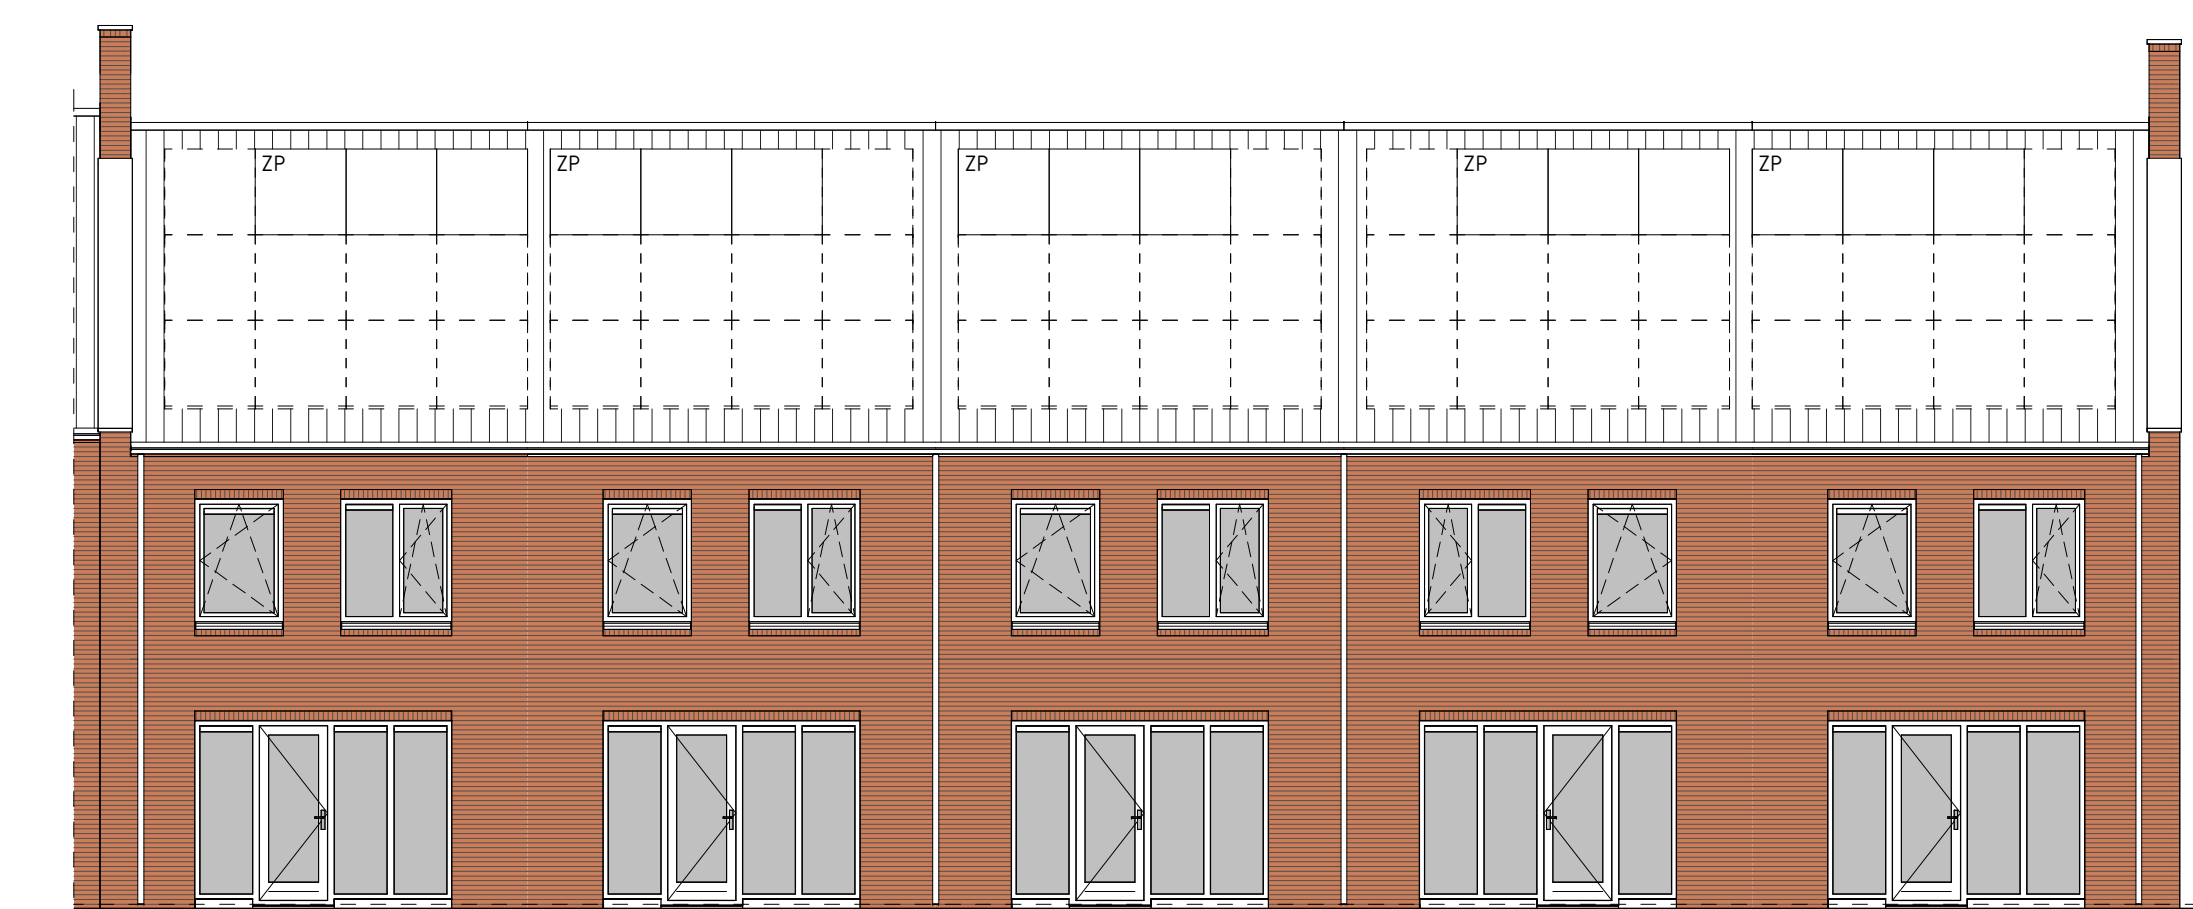

type B4sp
bwnr get.:552


type B4sp
bwnr get.:551

type B4sp
bwnr get.:550

type B3
bwnr get.:549


type A1sp
bwnr get.:548

ACHTERGEVEL
1:50

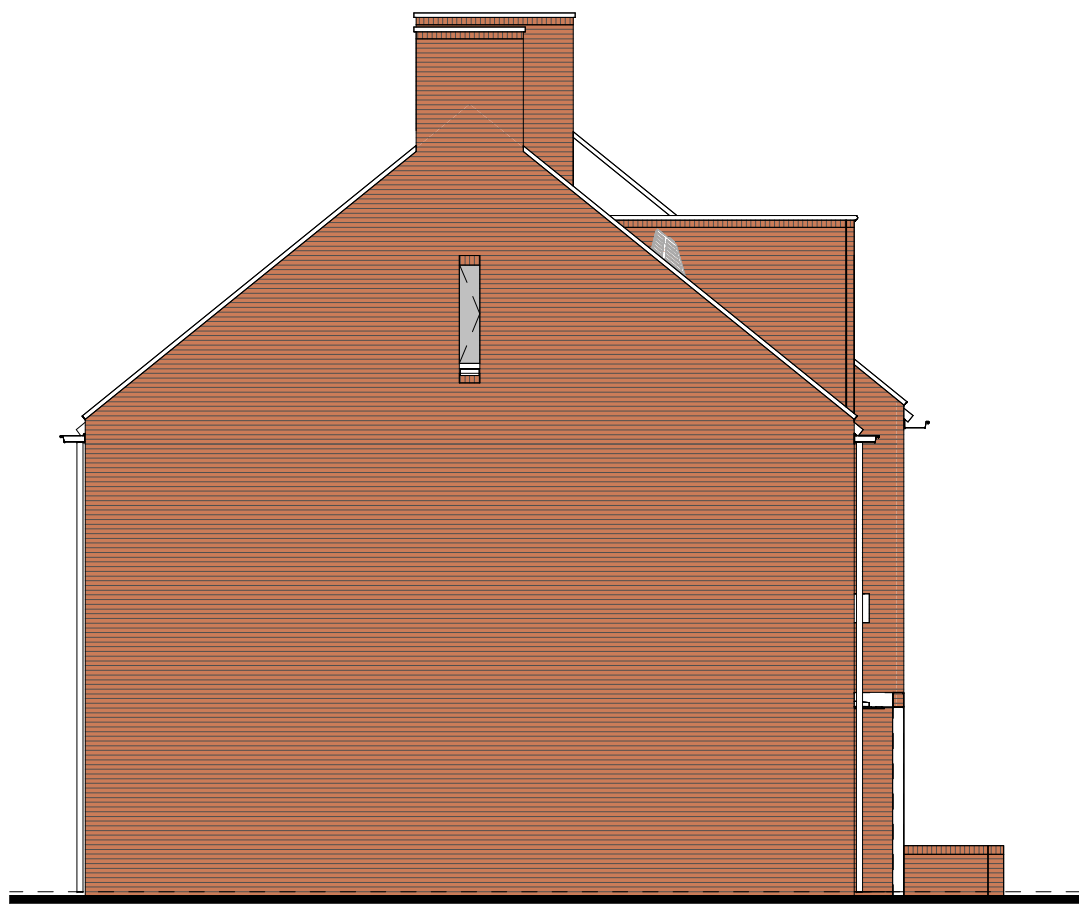


type A1sp
bwnr get.:548

LINKERGEVEL
1:50

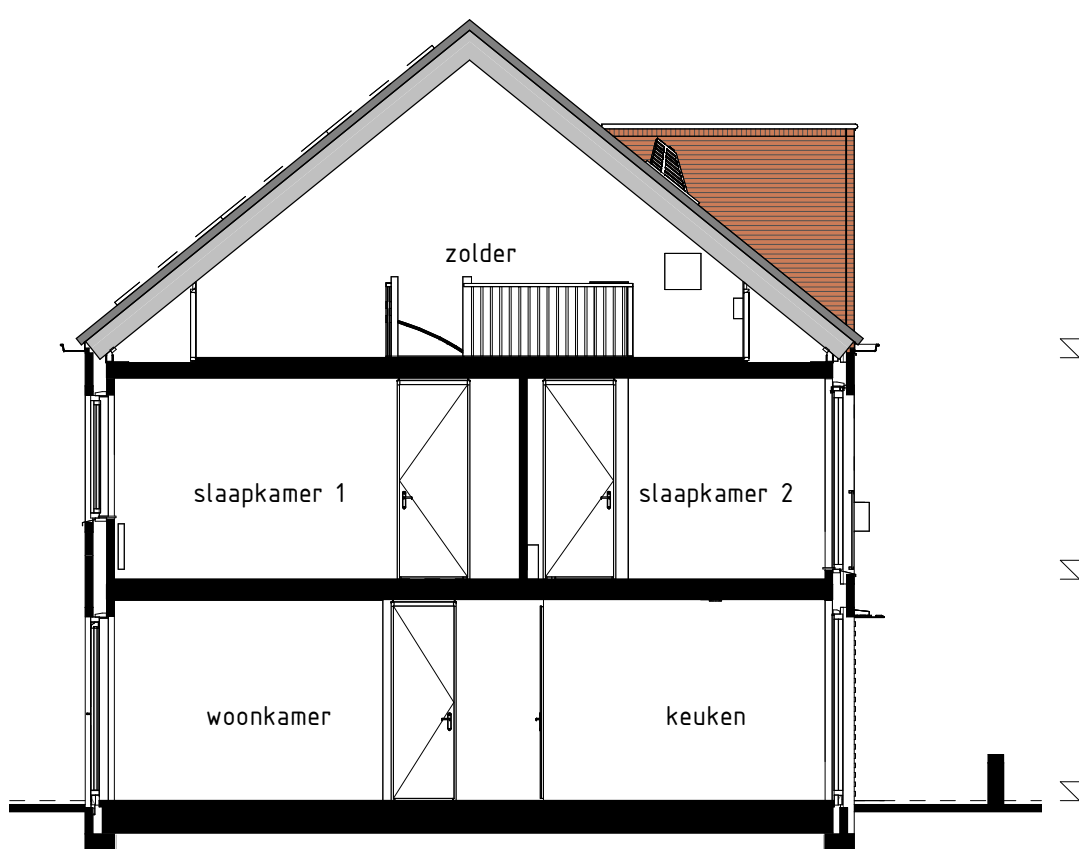

type A1sp, B4sp
bwnr get.:548, 550, 551, 552

DOORSNEDE A1sp-A1sp
1:50

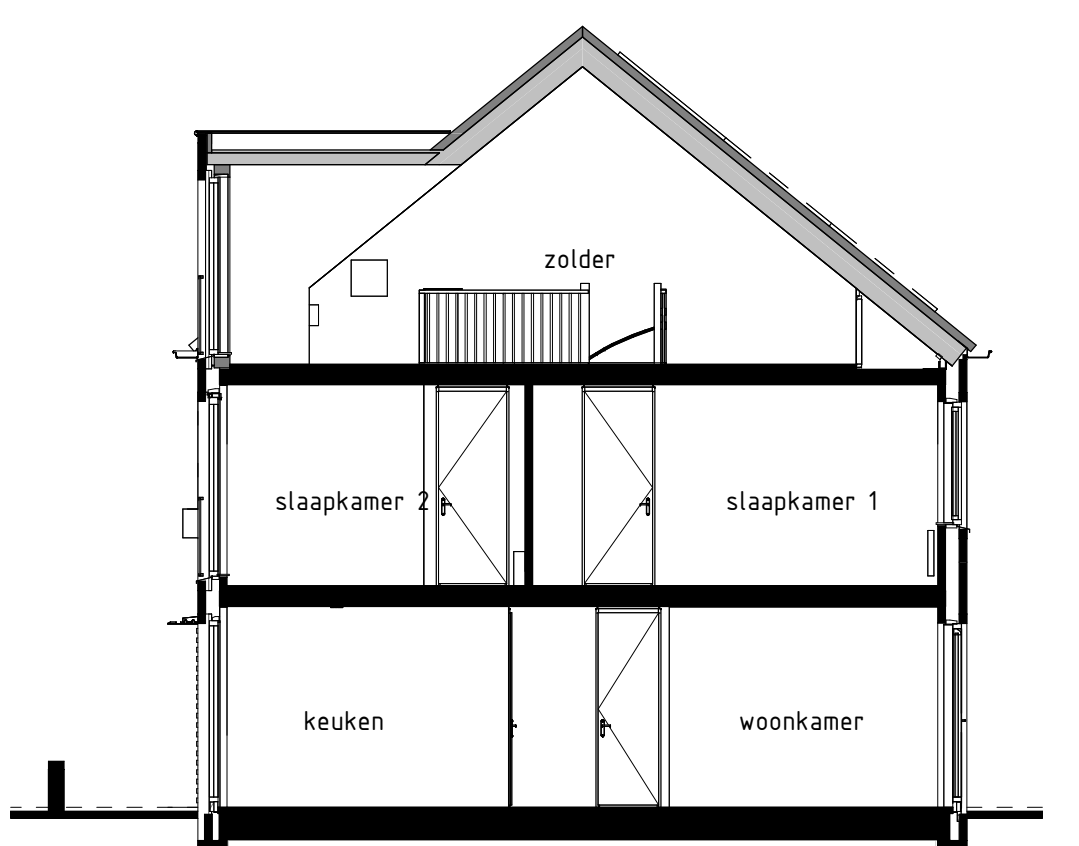

type B3
bwnr get.:549

DOORSNEDE B3-B3
1:50

RENVOLVOOR OVERIGE

nestpleegruimte

RENVOLVOOR OPTIES

01-05-38 Optie zonnepanelen

BOUWKUNDIG RENVOLVOOR

- streektaak enkel
 - streektaak dubbel
 - visuele streektaak
 - regeling mech. ventilatie
 - plafondlichtpunt
 - plafondlichtpunt opbouw
 - wandlichtpunt
 - rookmelder
 - rookmelder opbouw
 - geaard wandcontactdoos enkel
 - geaard wandcontactdoos dubbel opbouw
 - geaard wandcontactdoos dubbel volledig inbouw
 - schel
 - deurbel
 - aansluitpunt data/telefoon/televisie (loos)
 - aansluitpunt kooktoestel (loos)
 - aansluitpunt kooktoestel (loos)
 - aansluitpunt boiler (loos)
 - aansluitpunt thermostaat
 - aansluitpunt thermostaat cv
 - aansluitpunt elektrische radiator
 - aansluitpunt omvormer f.v. zonnepanelen
 - aansluitpunt warmtepomp
 - aansluitpunt wasmachine
 - aansluitpunt wasdroger
 - aansluitpunt gebalanceerde ventilatie-eenheid
 - aansluitpunt keukenmeubel - lichtpunt
 - aansluitpunt vloerverwarming
 - radiator
 - vloerverwarming cv installatie
 - opstelplaats wasmachine
 - opstelplaats wasdroger
 - opstelplaats kooktoestel
 - opstelplaats gebalanceerde ventilatie-eenheid
 - opstelplaats omvormer f.v. zonnepanelen
 - opstelplaats (positie indicatie)
 - buitenkraan met schroefput
 - buitenkraan
 - schroefput
- De voor uw woning van toepassing zijnde symbolen zijn opgenomen in de plattegronden.

Gevelaanzichten, begane grond en doorsnede

Woningtype
A1, B3 en B4

REINVLIEET OOST
FASE 15AB

Project : UTRECHT 42 KOOPWONINGEN

Bouwnummers : 548 t/m 552

Schaal : zie tekening

Datum : 17 januari 2025

Tekeningnummer : VK-1511

