




BEGANE GROND

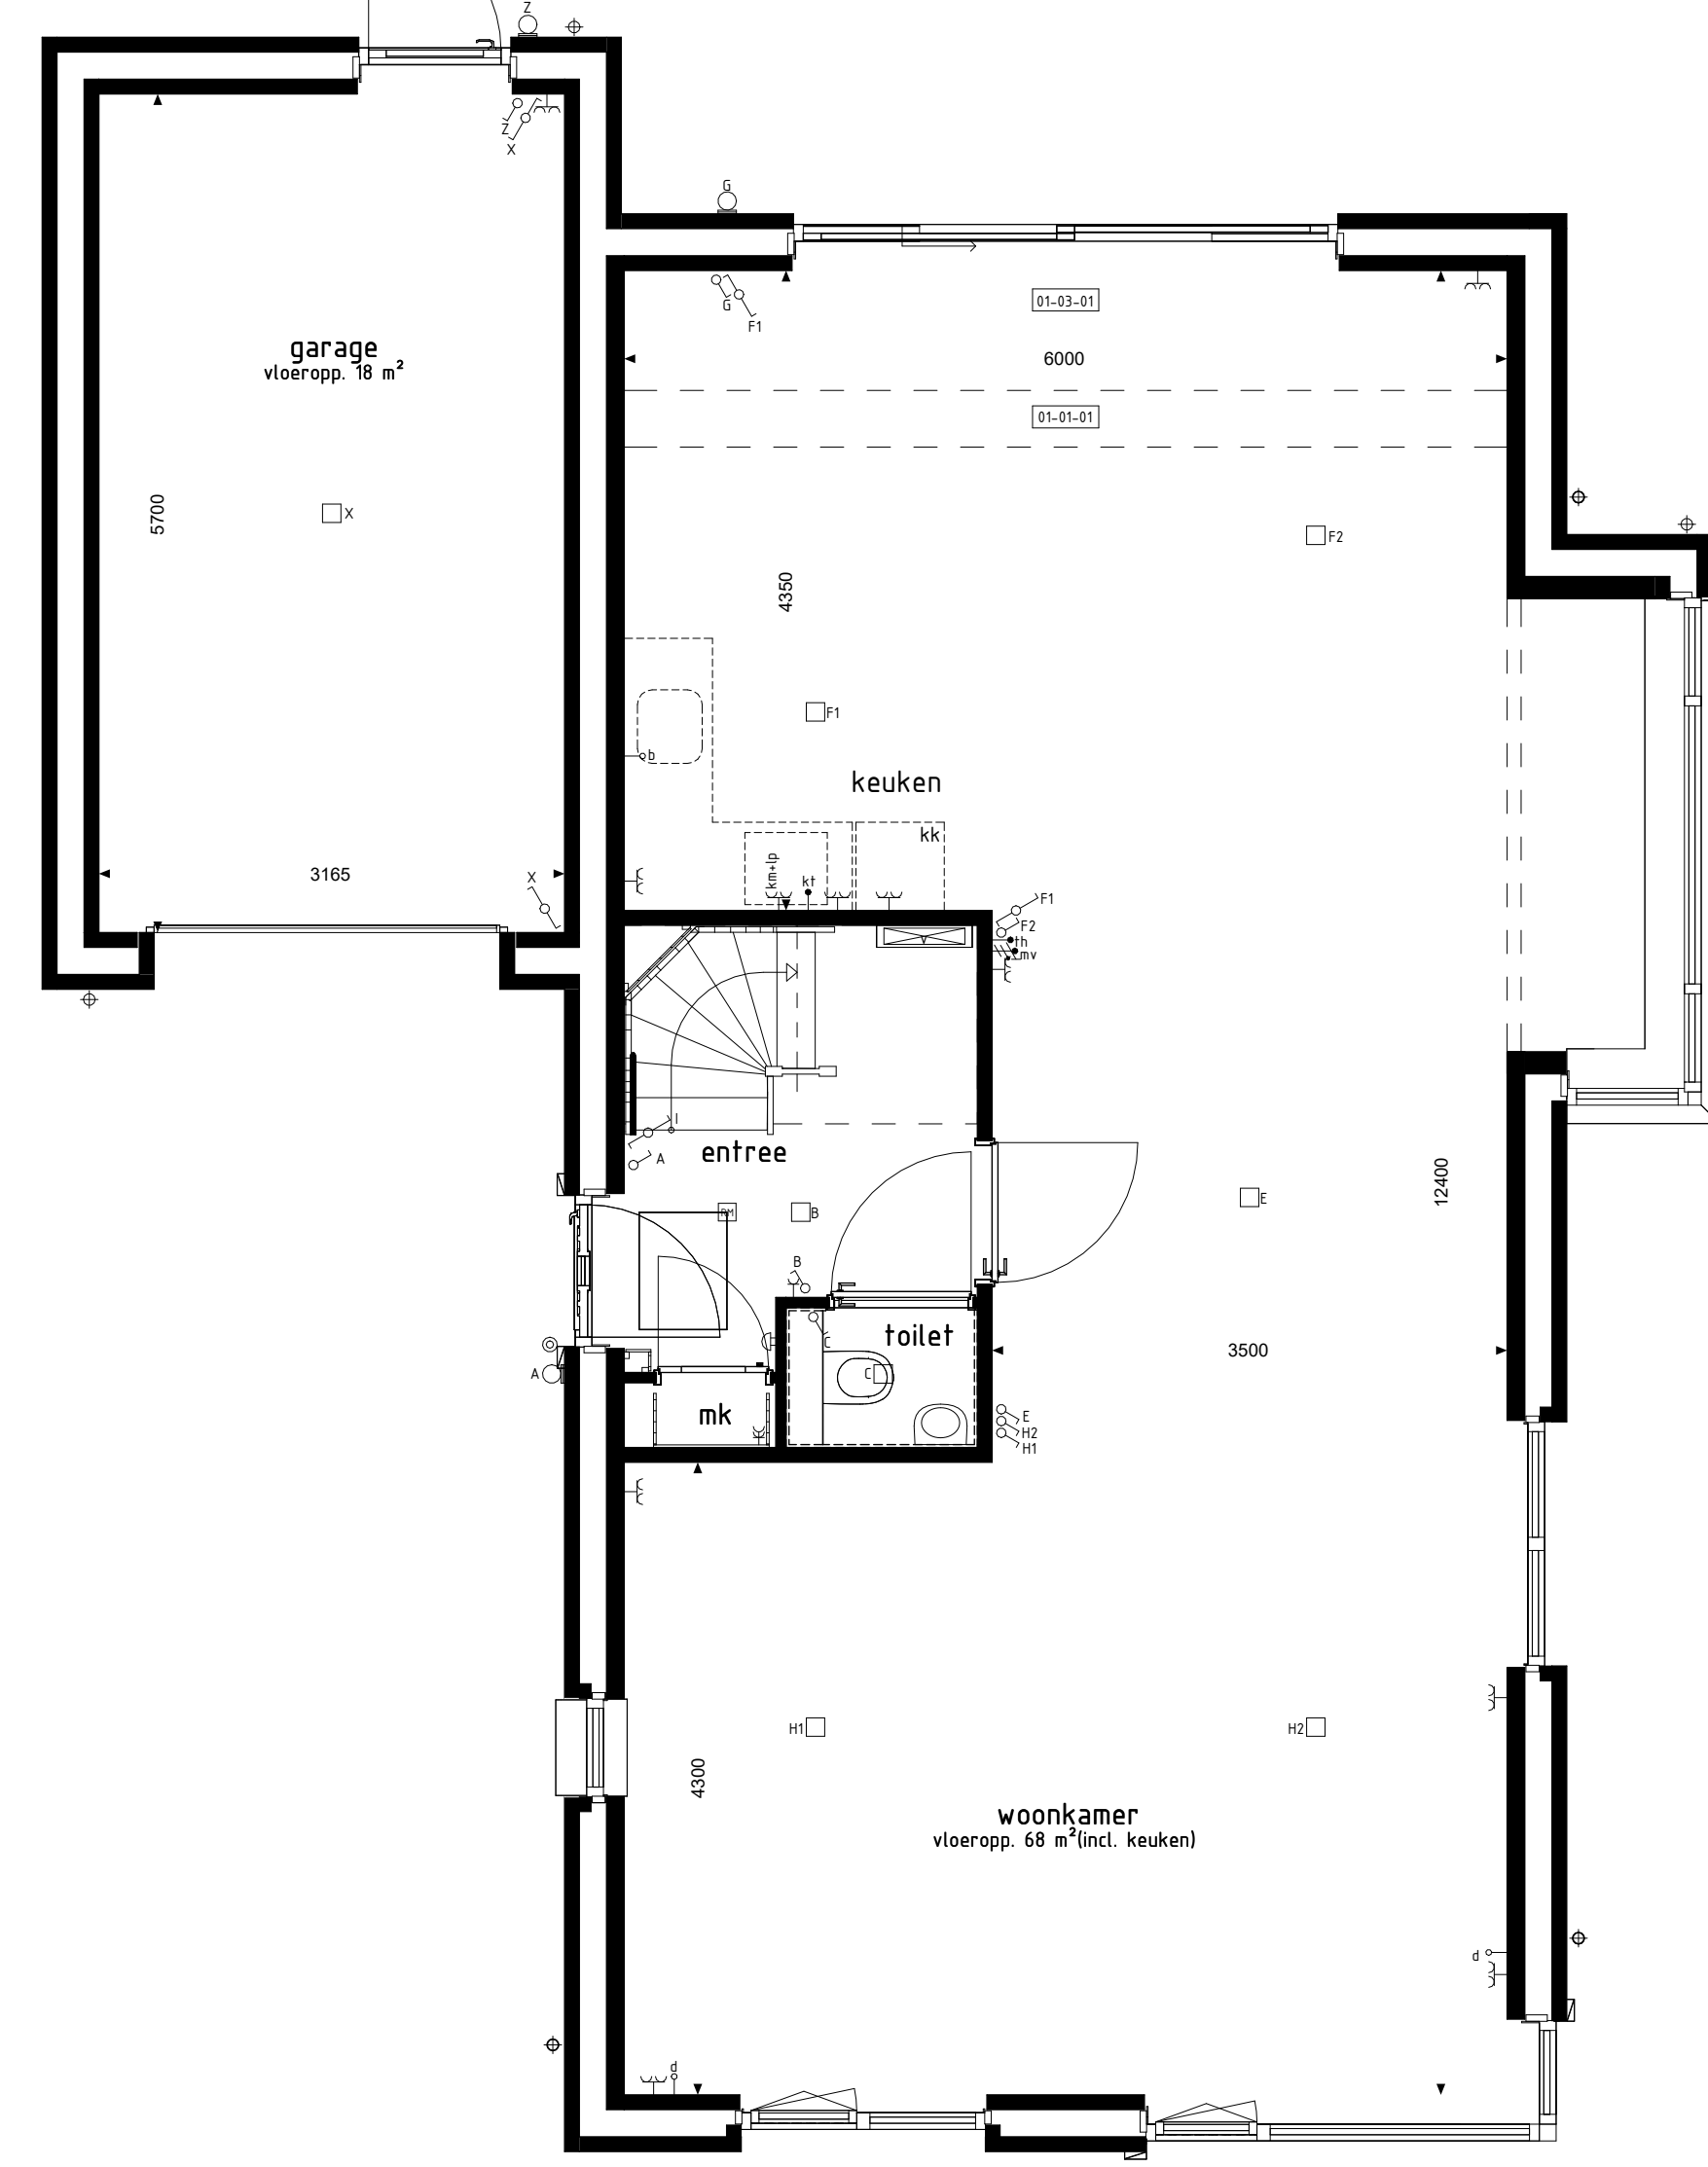


BEGANE GROND

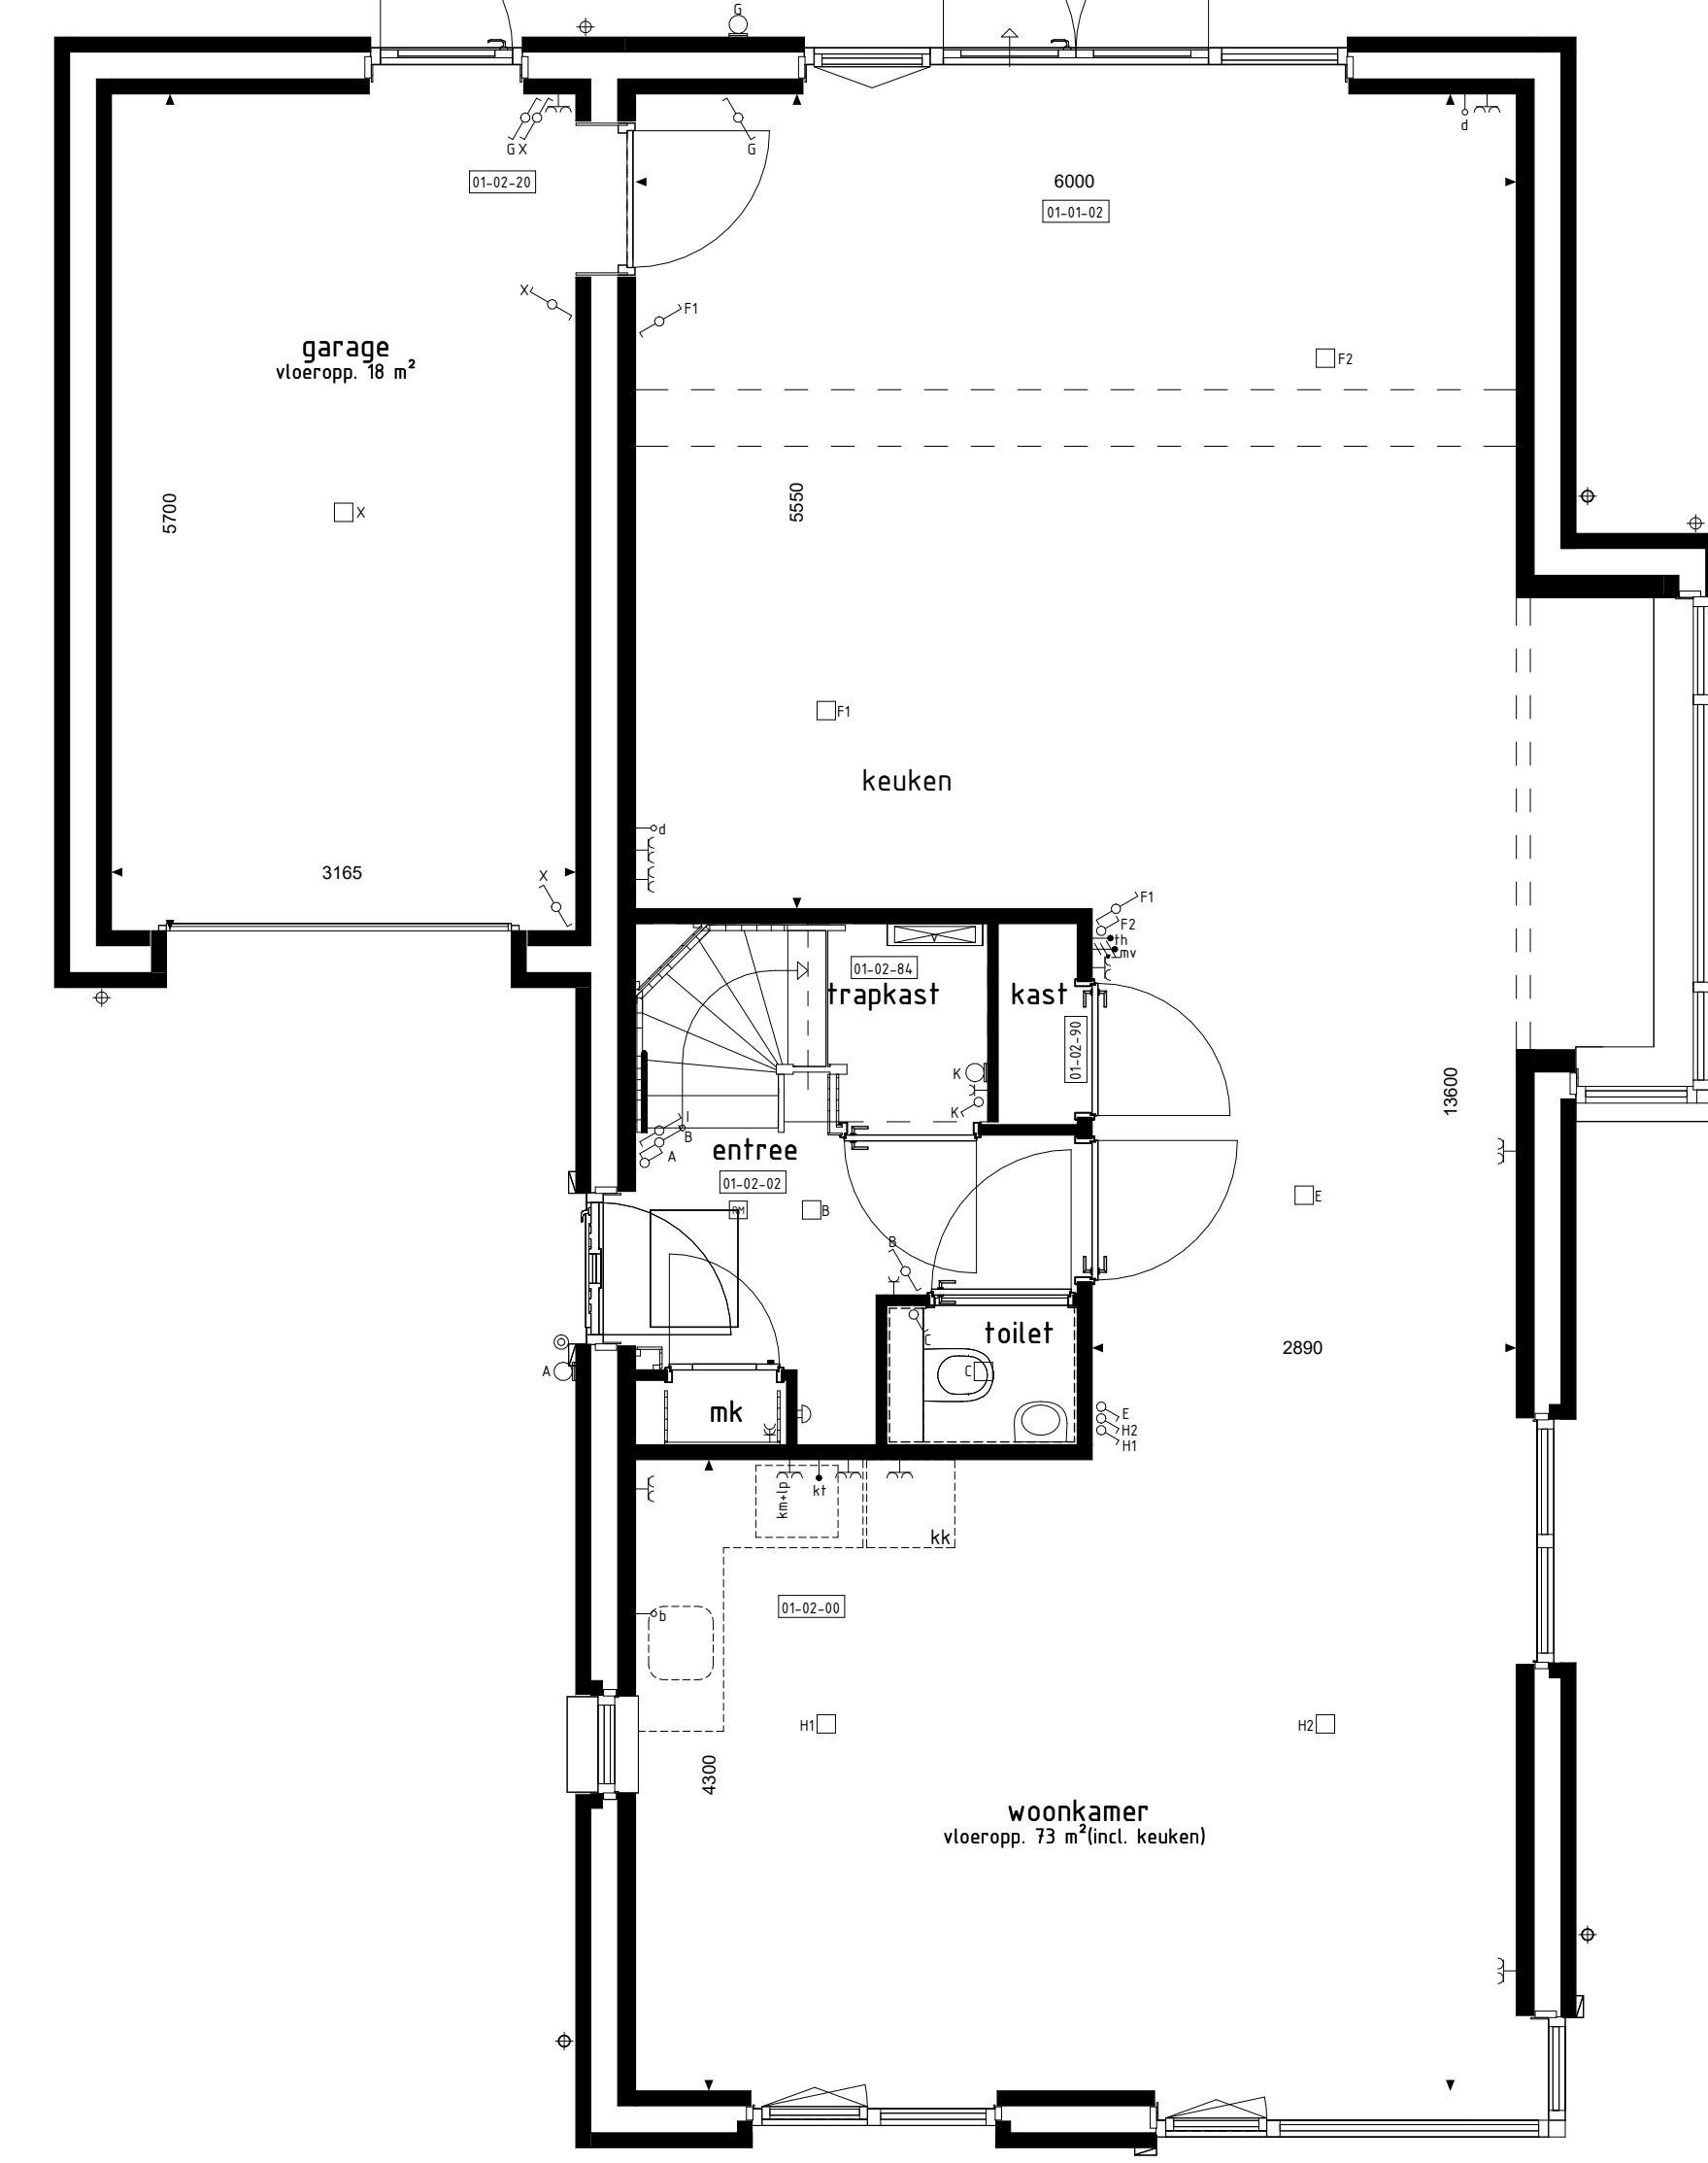


BEGANE GROND

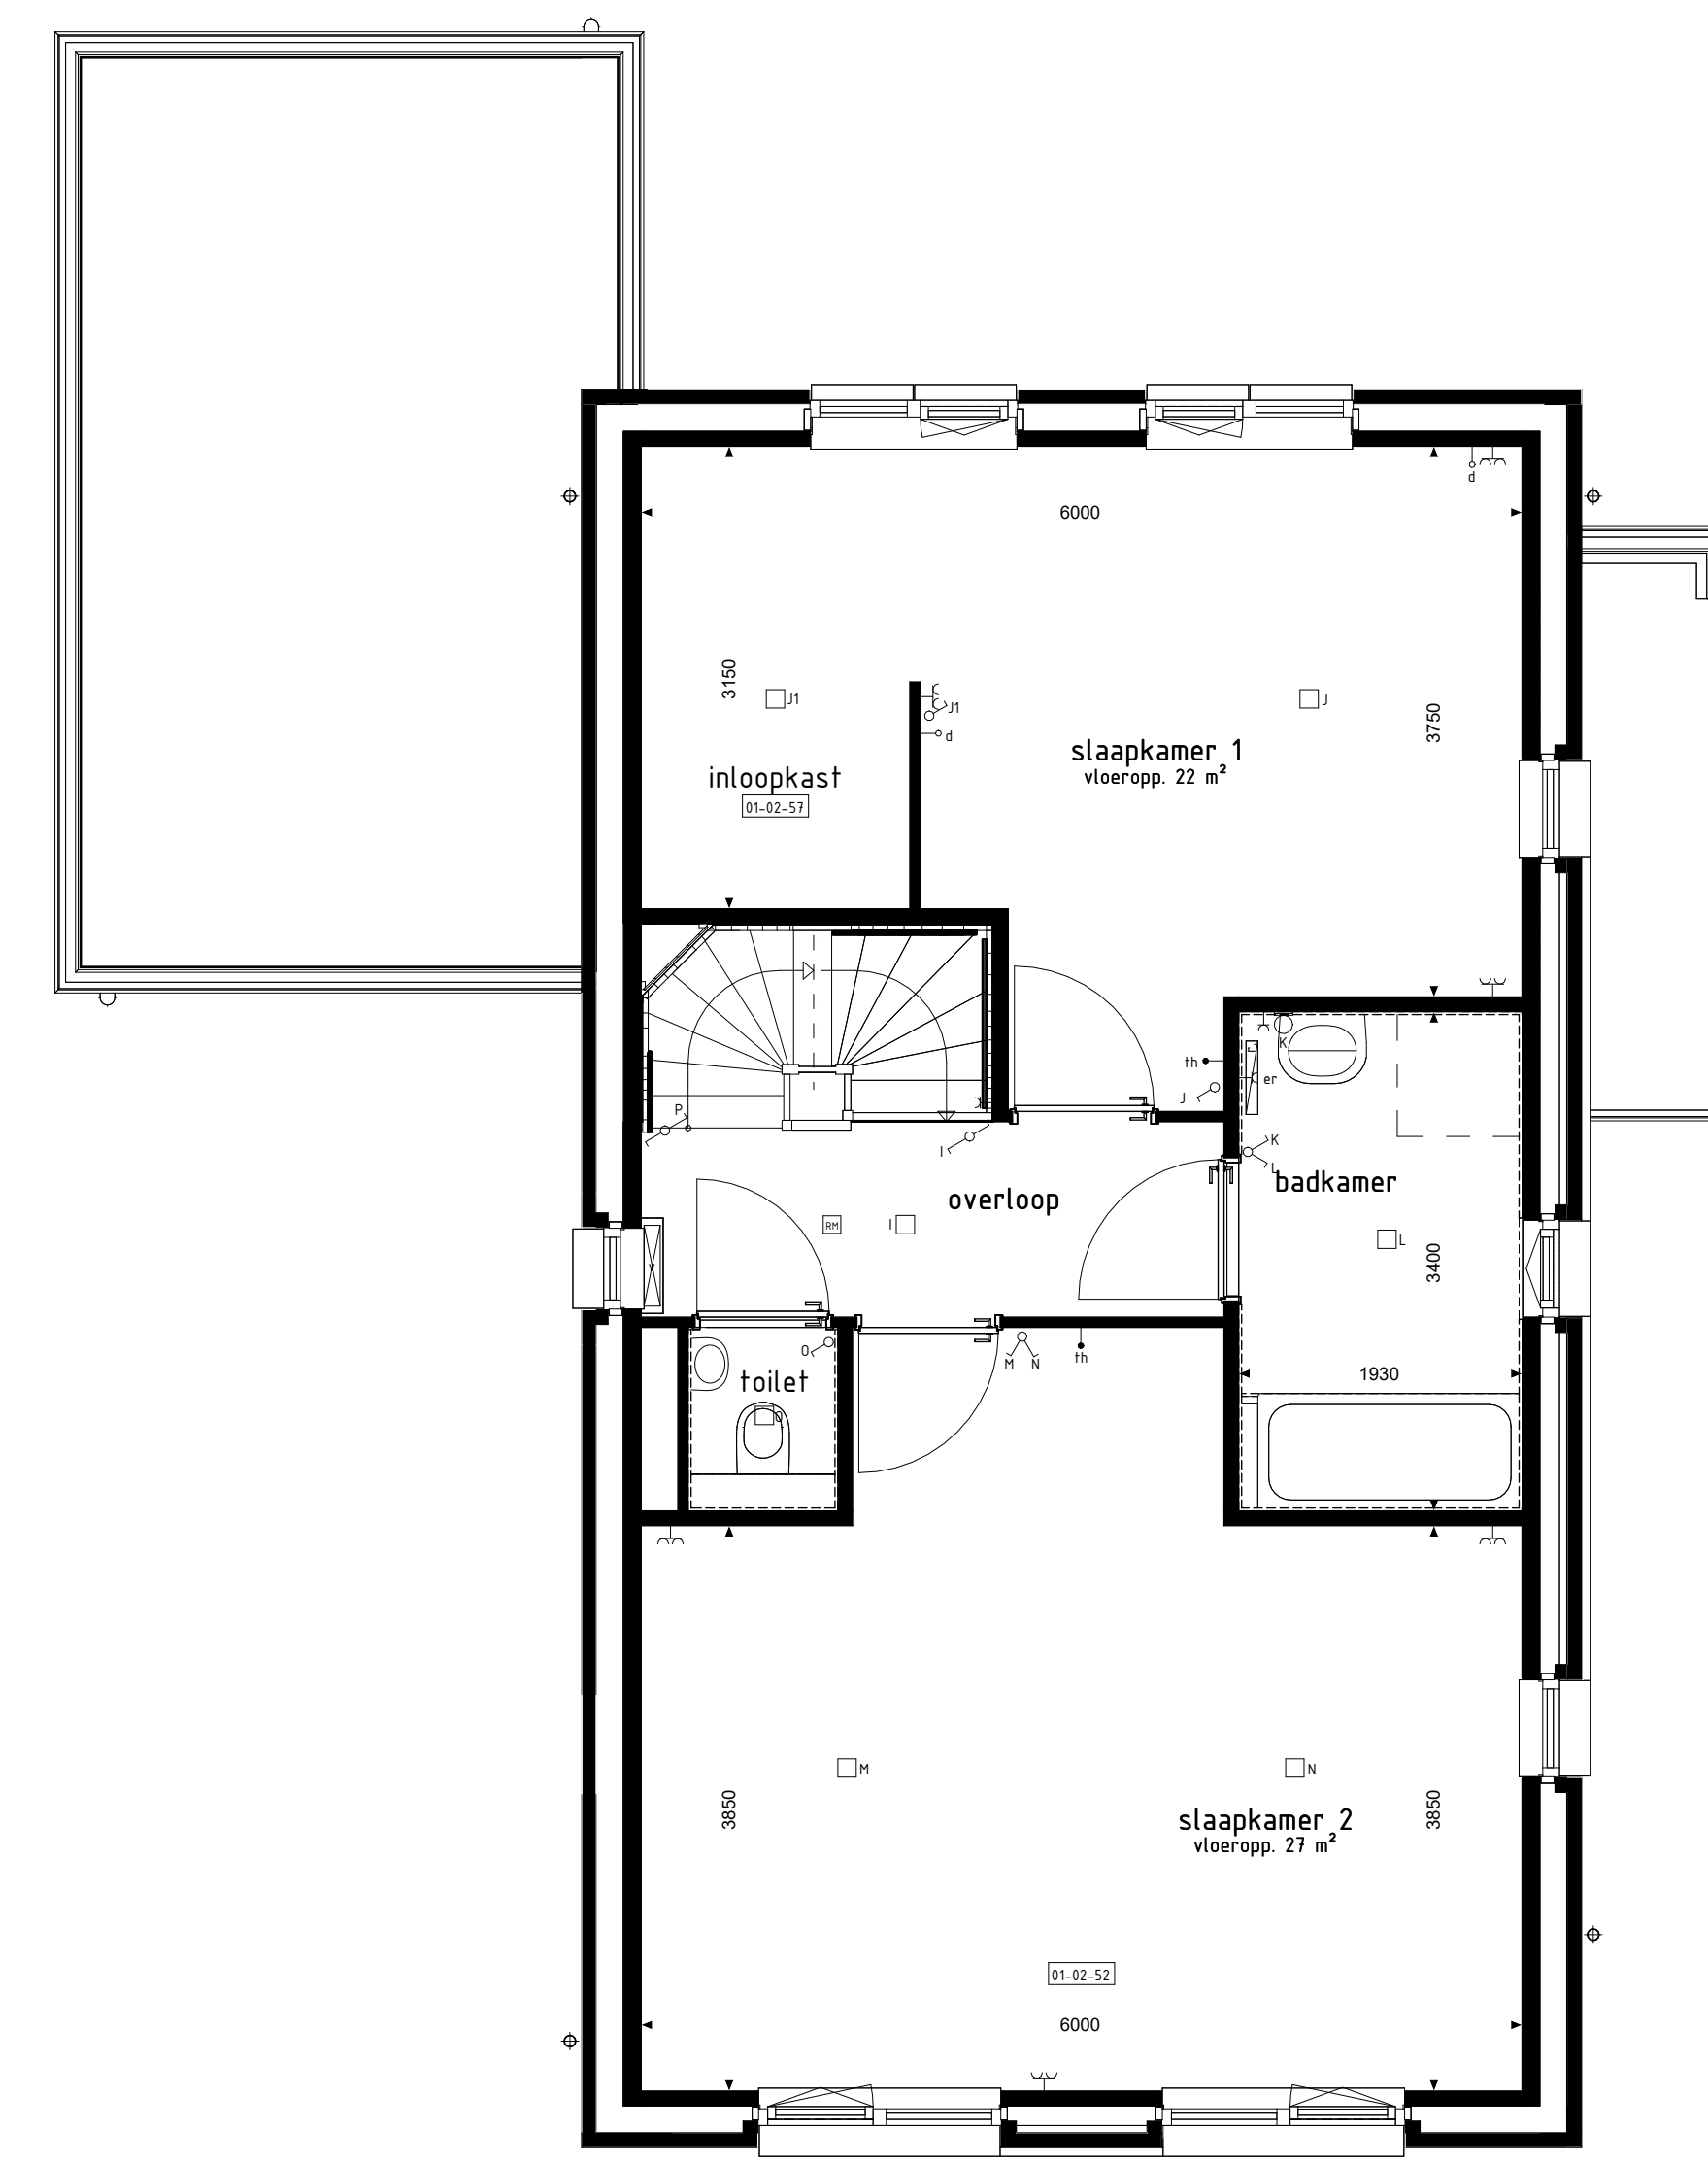


1e VERDIEPING

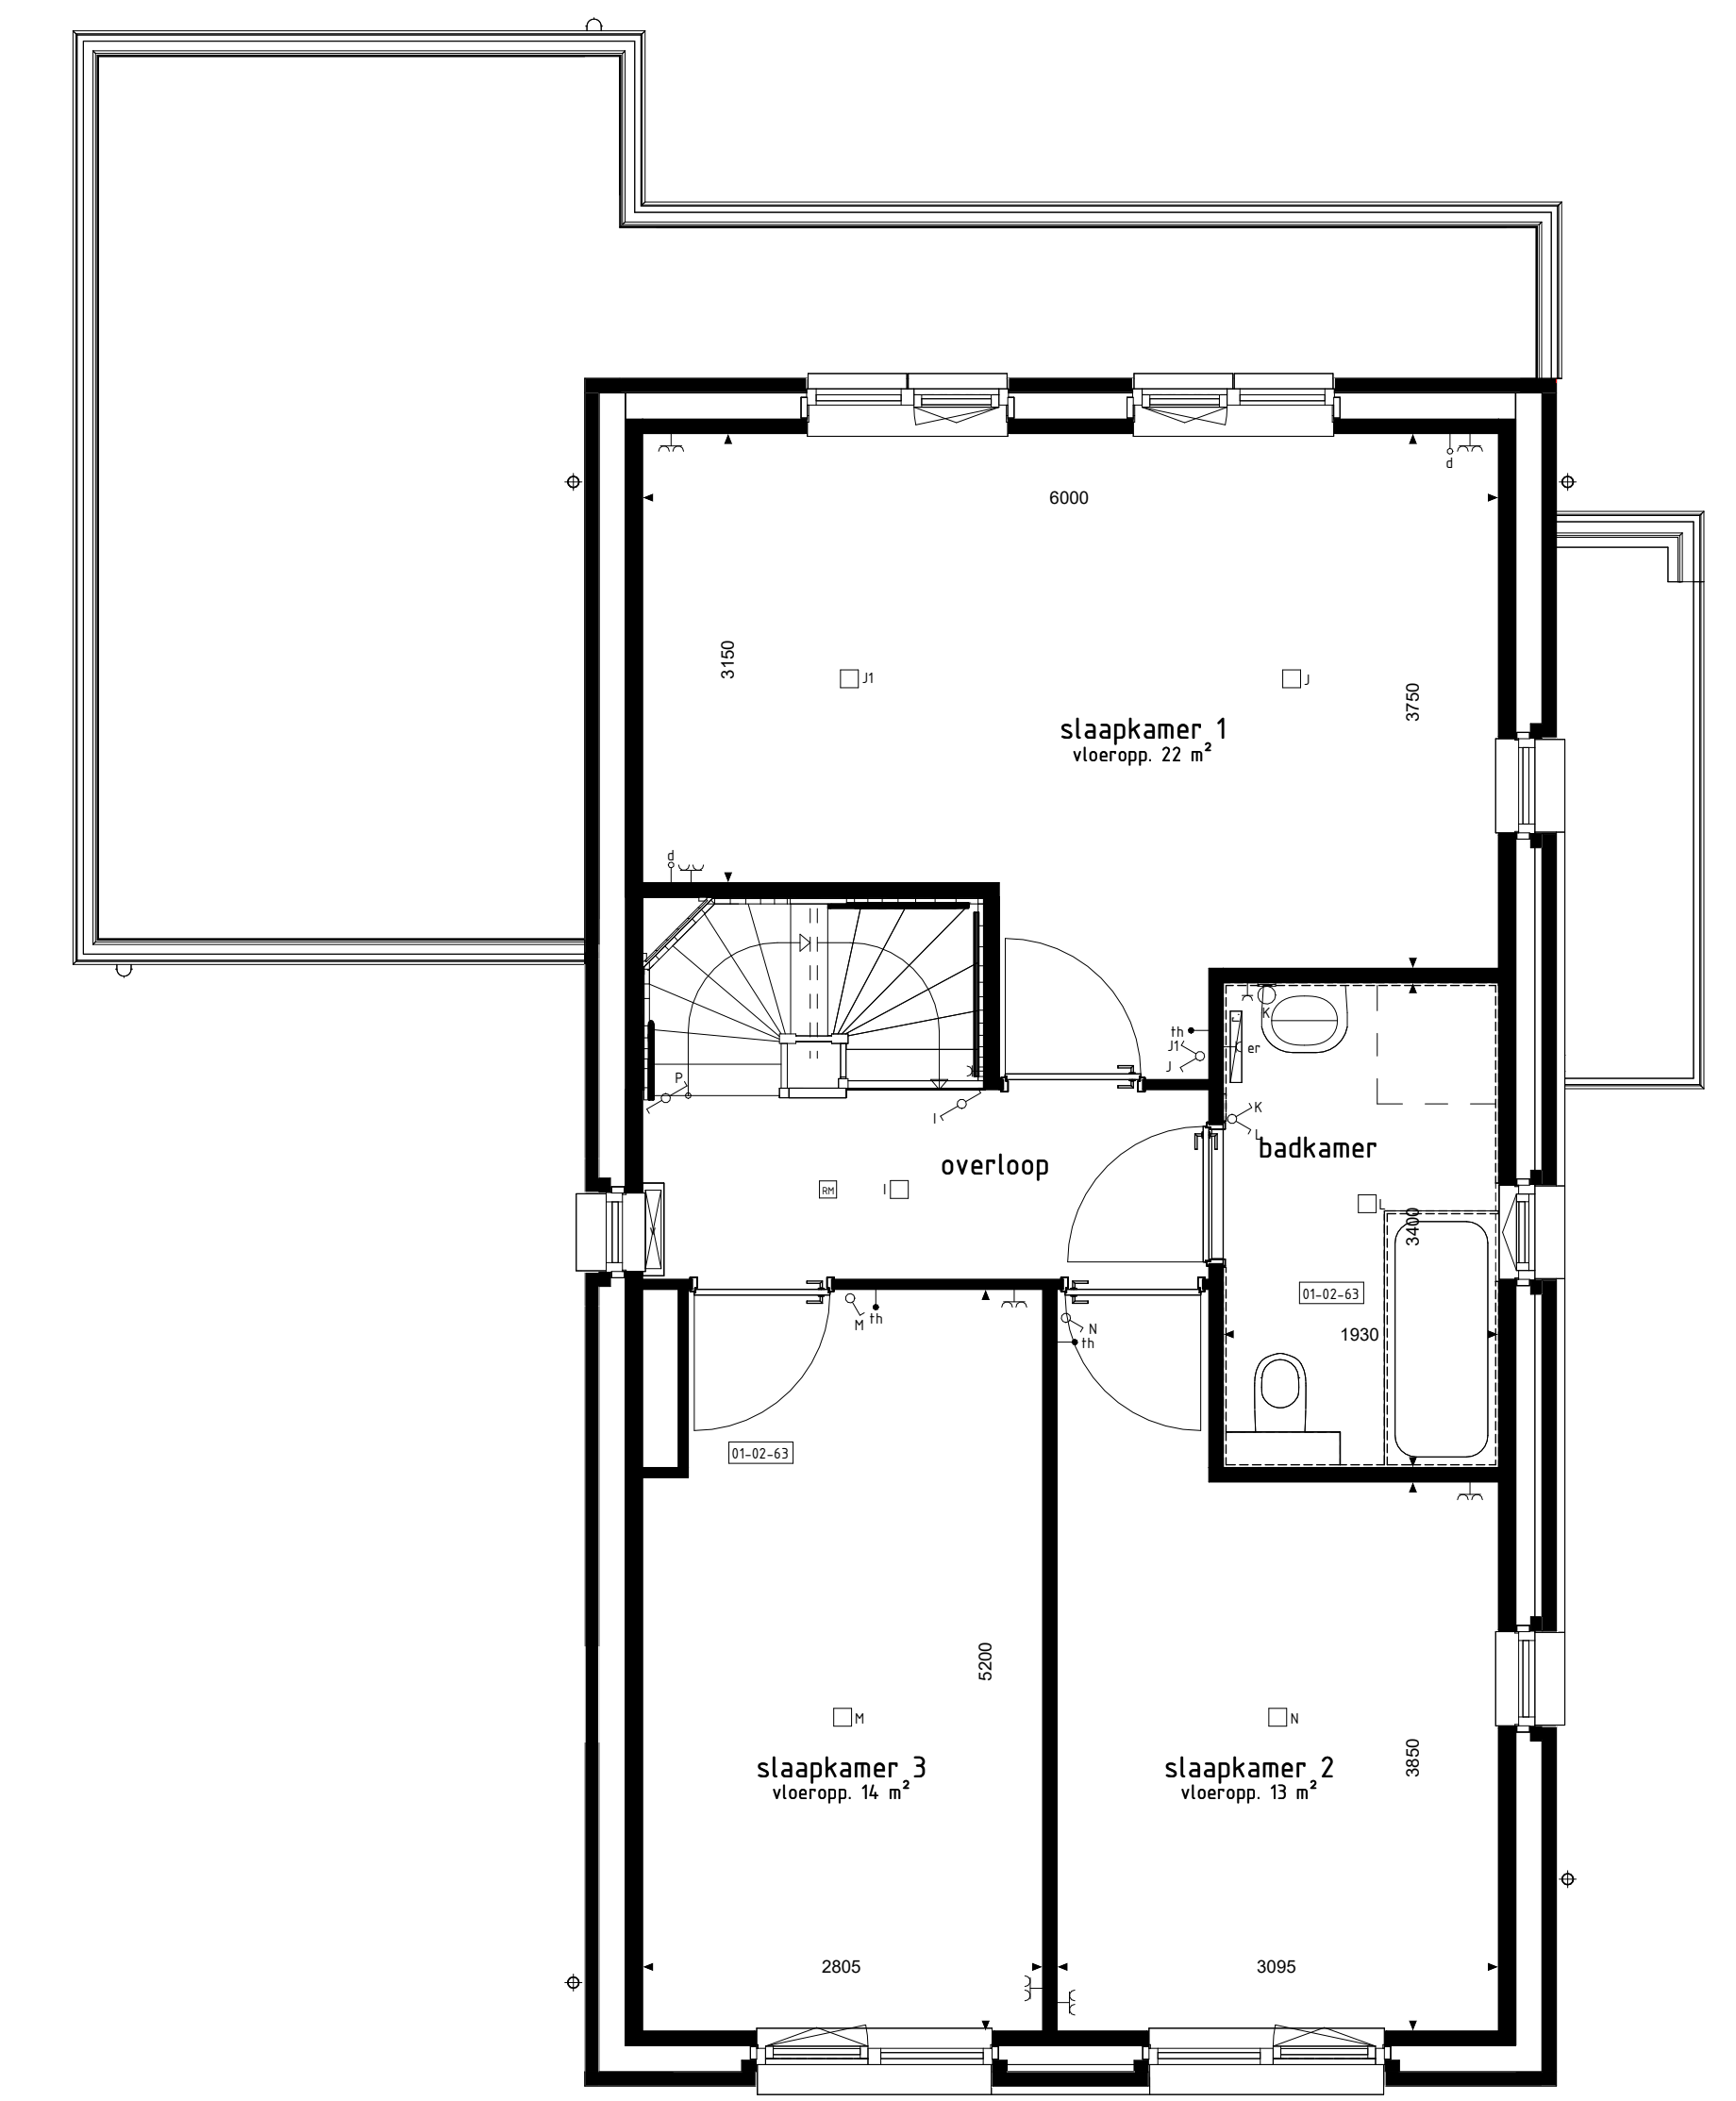


1e VERDIEPING

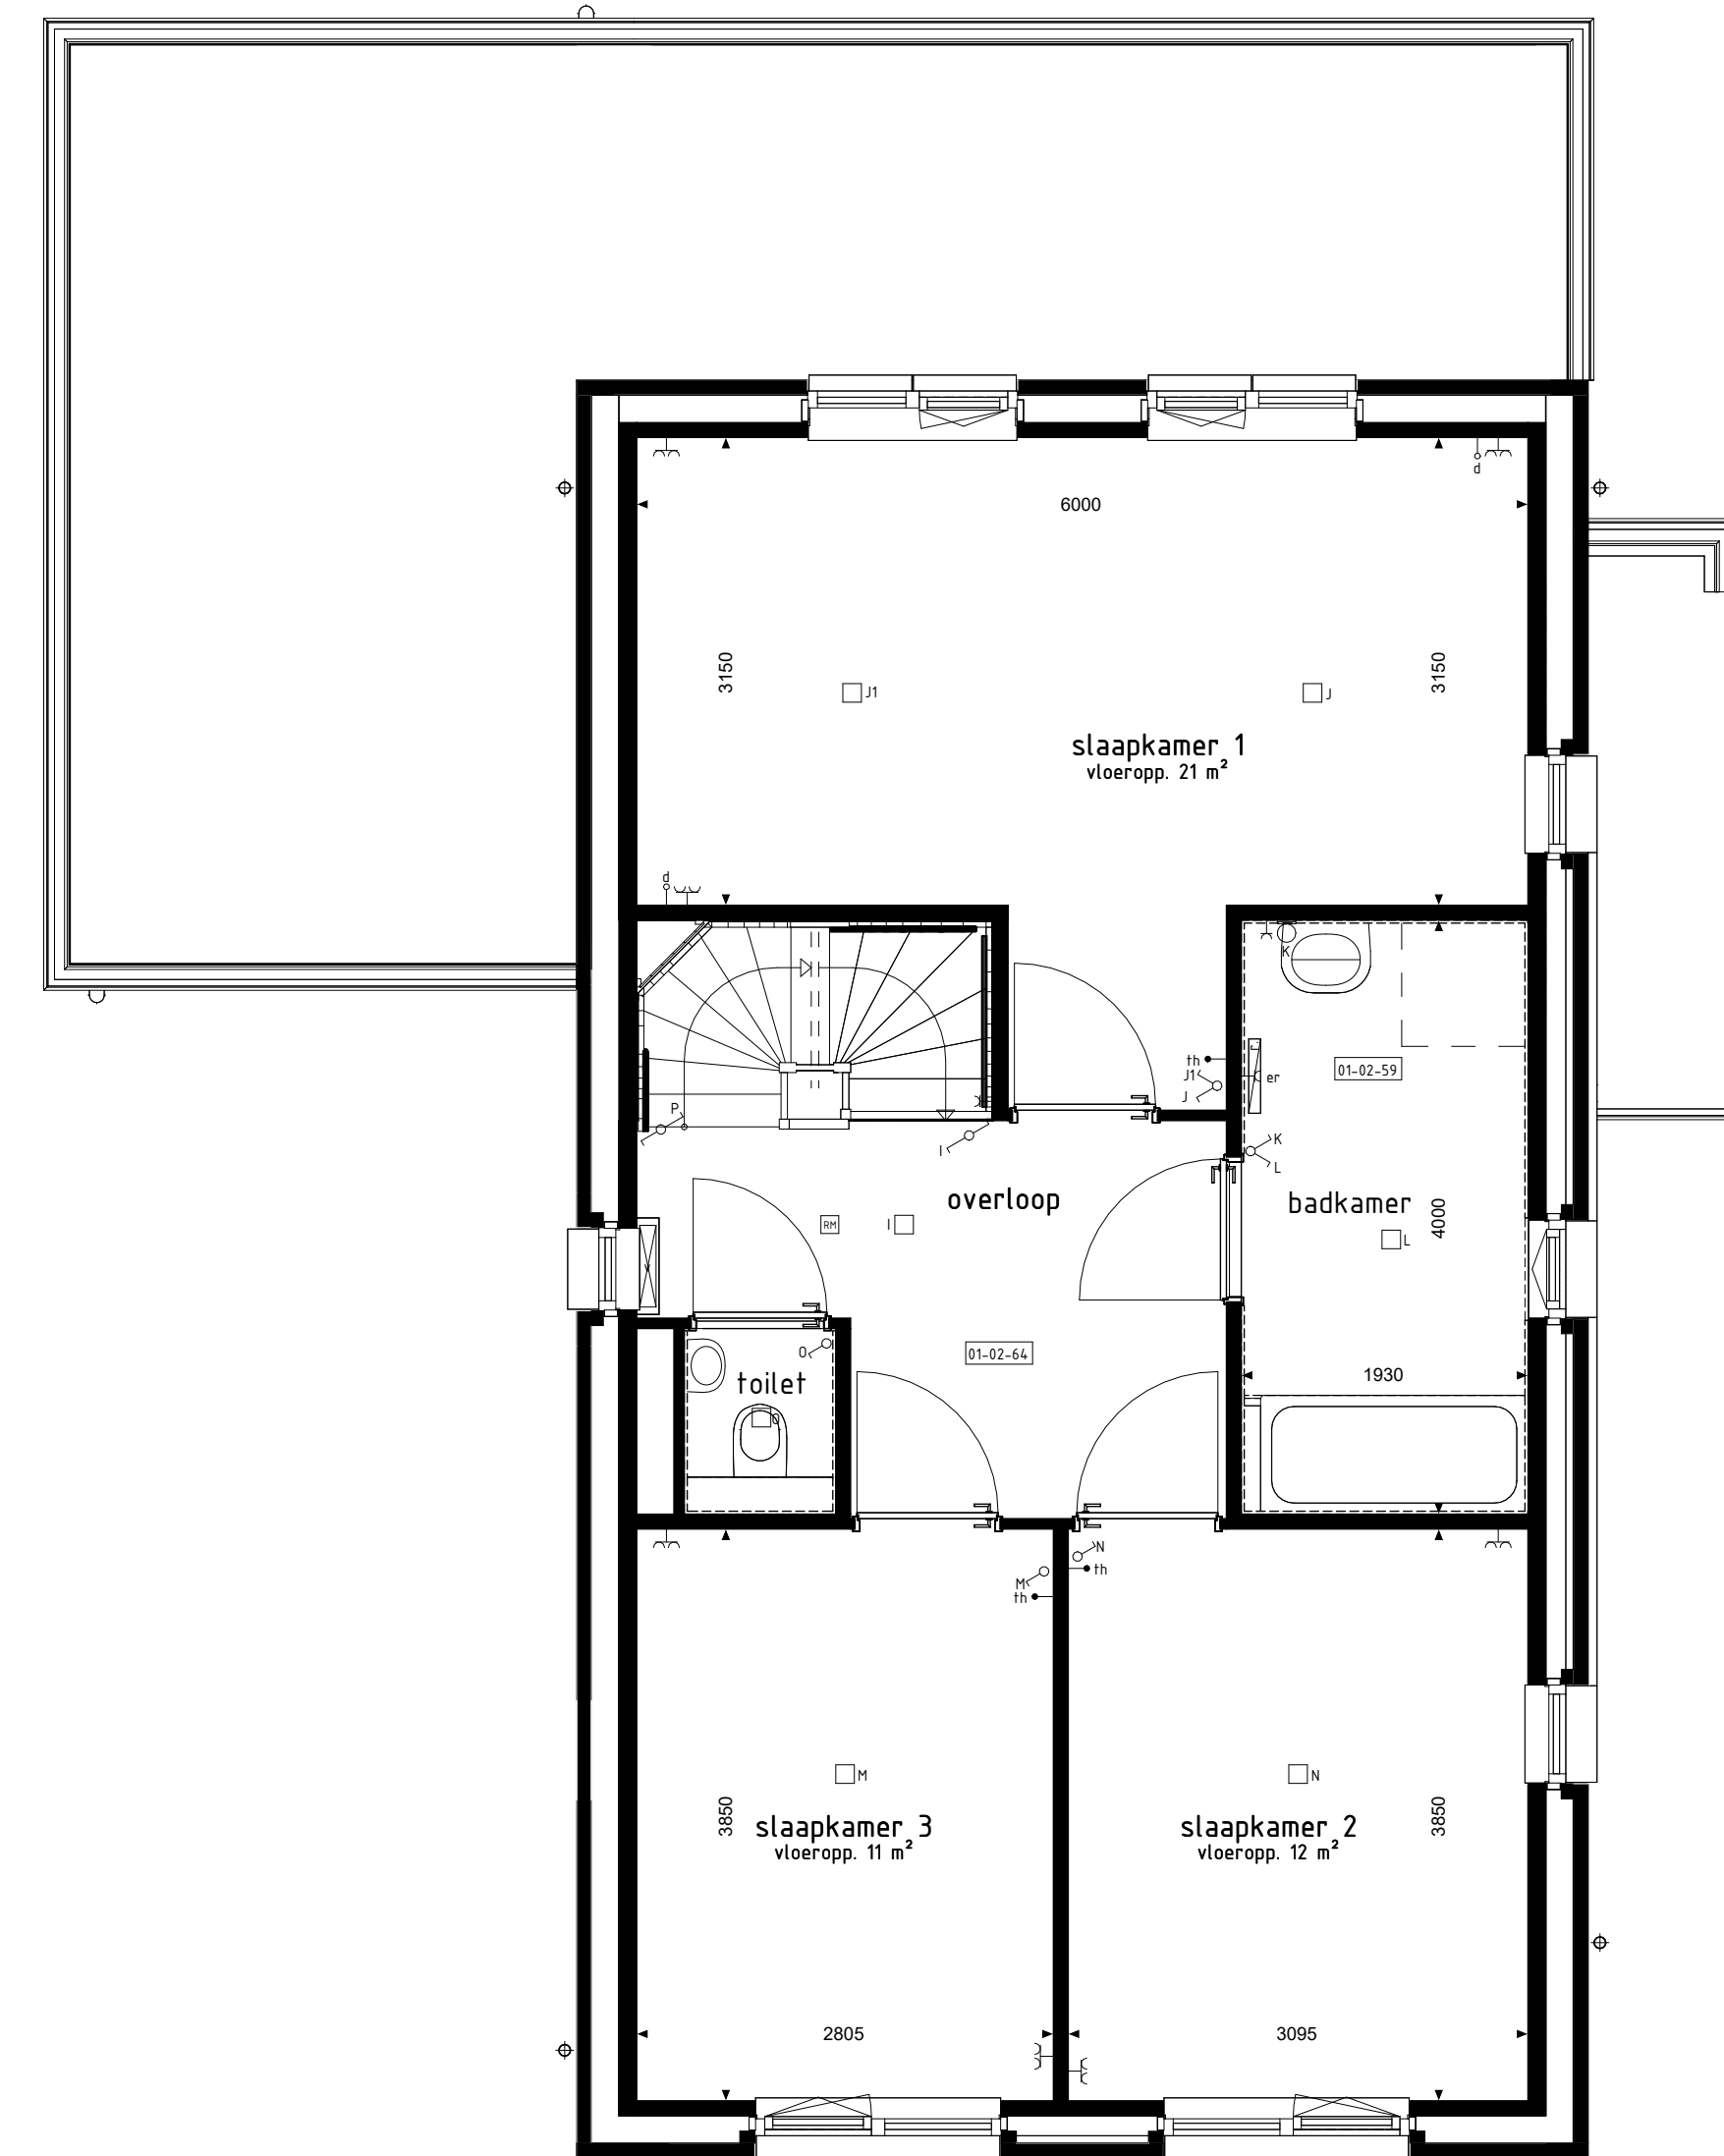


1e VERDIEPING

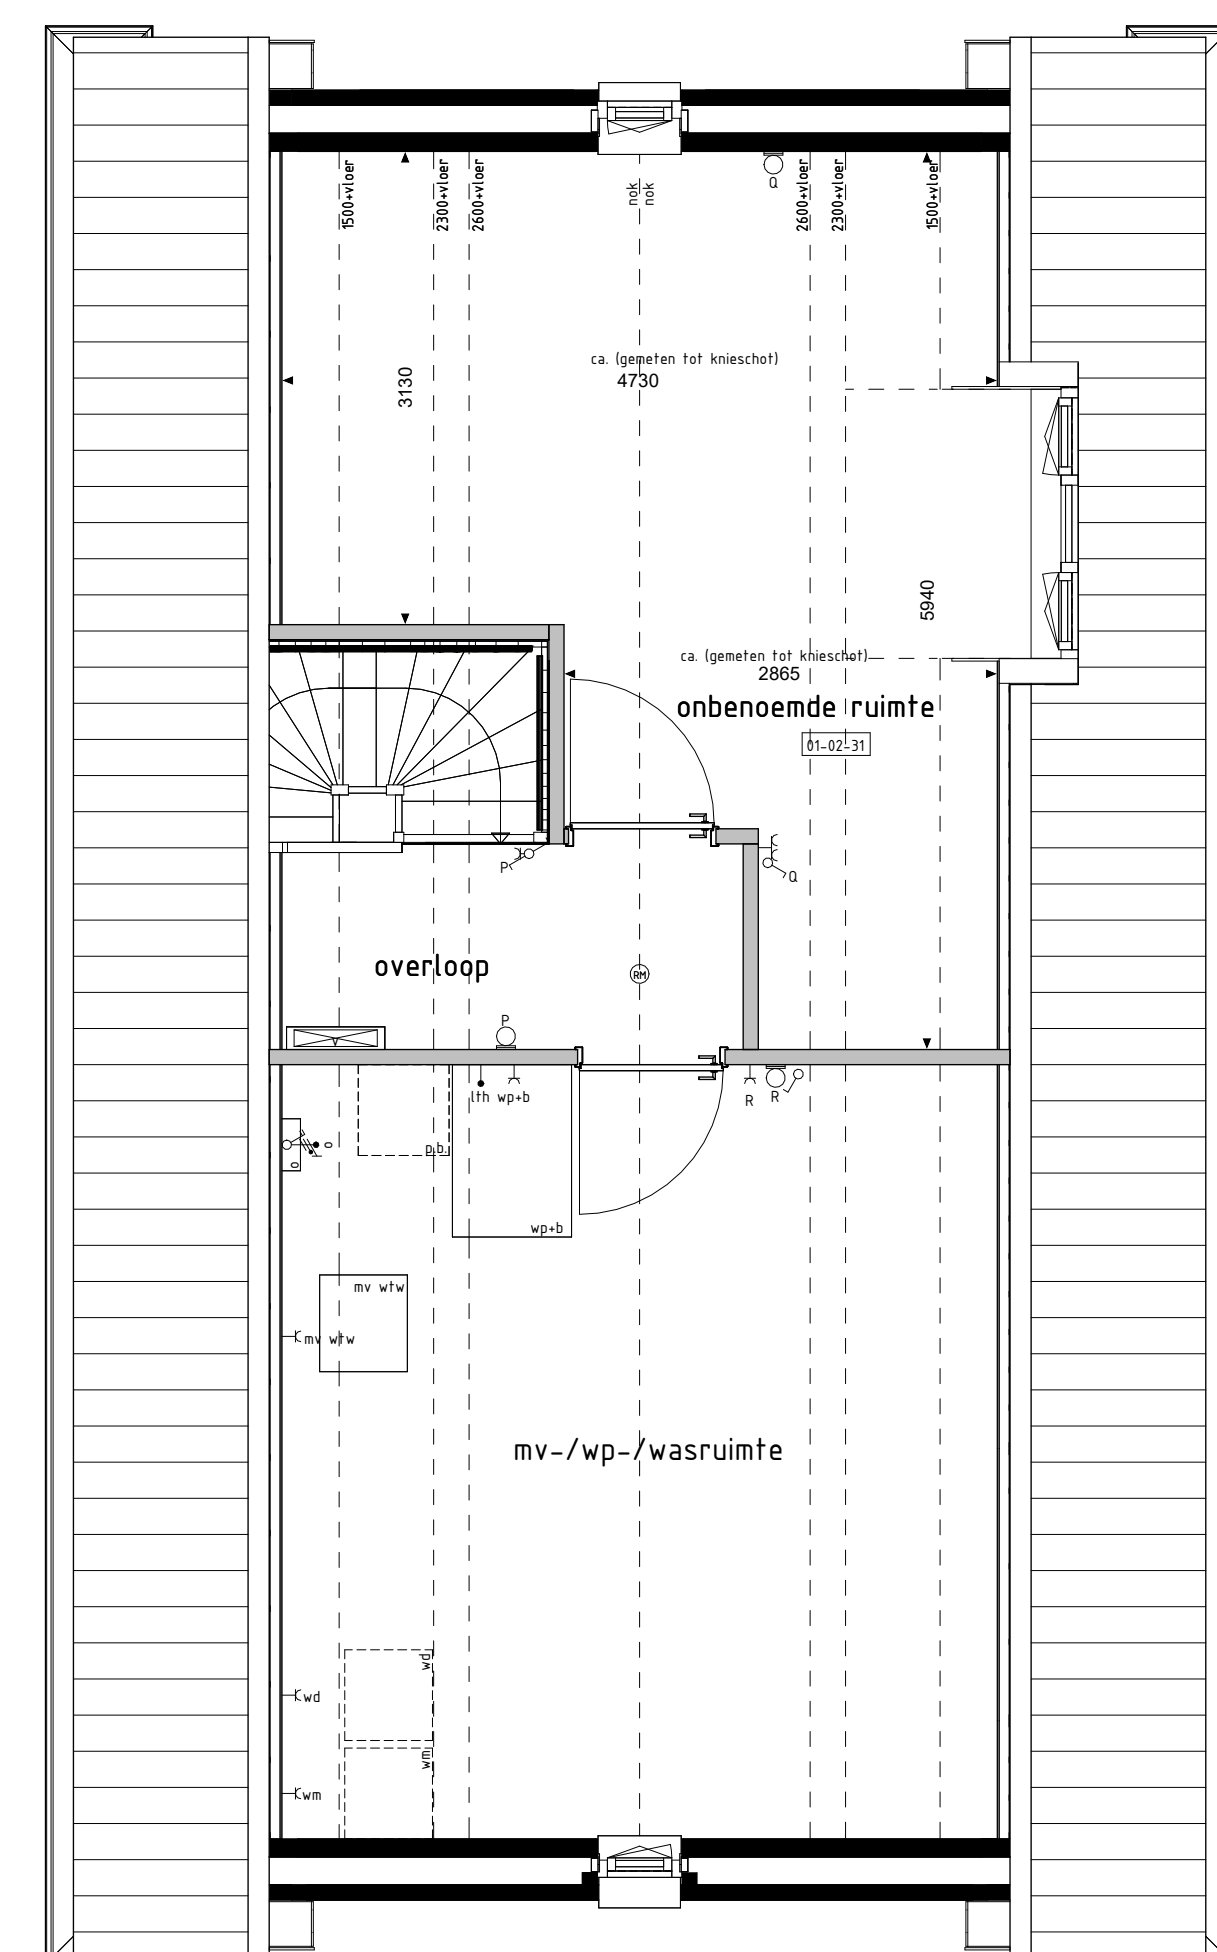


2e VERDIEPING

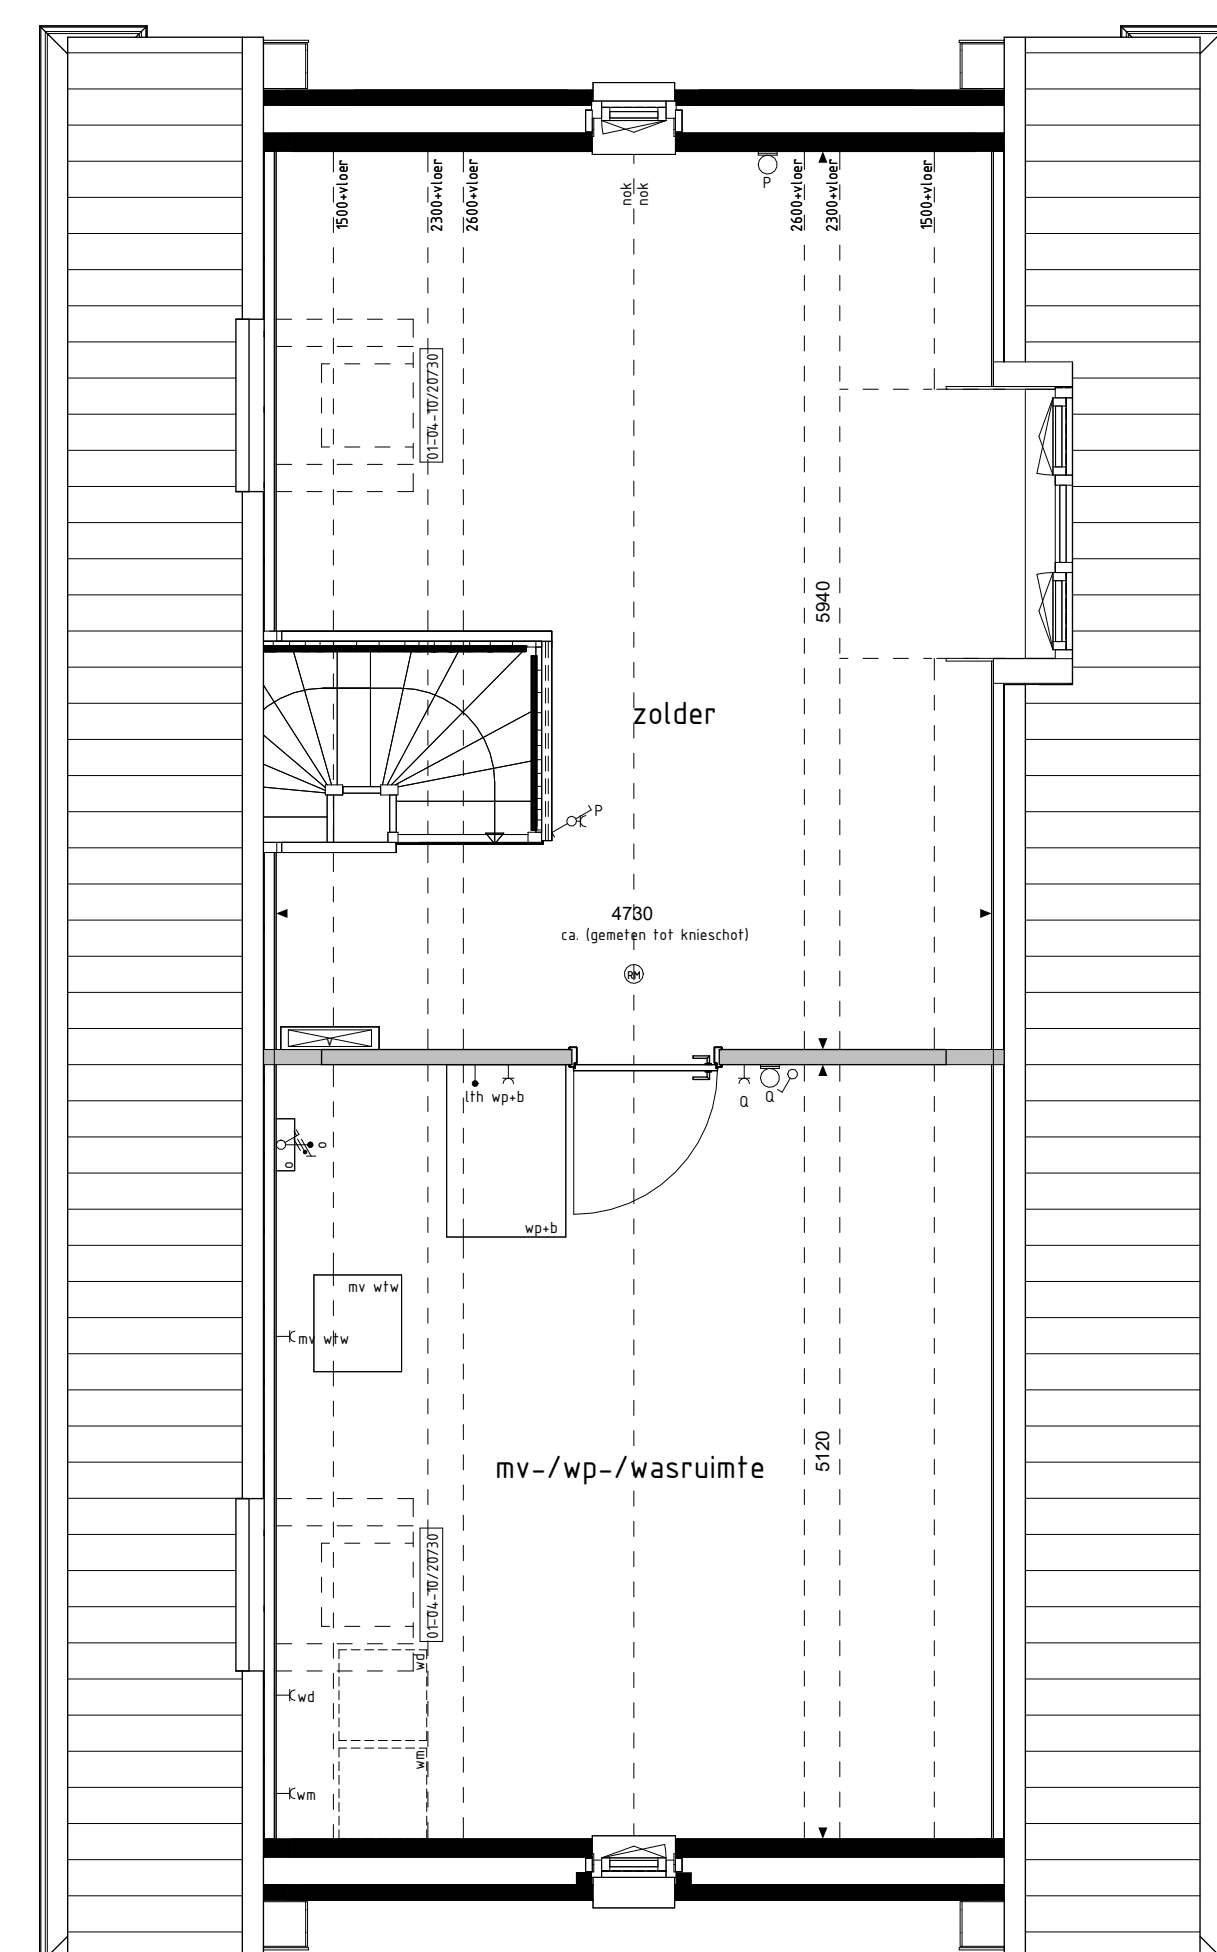

2e VERDIEPING

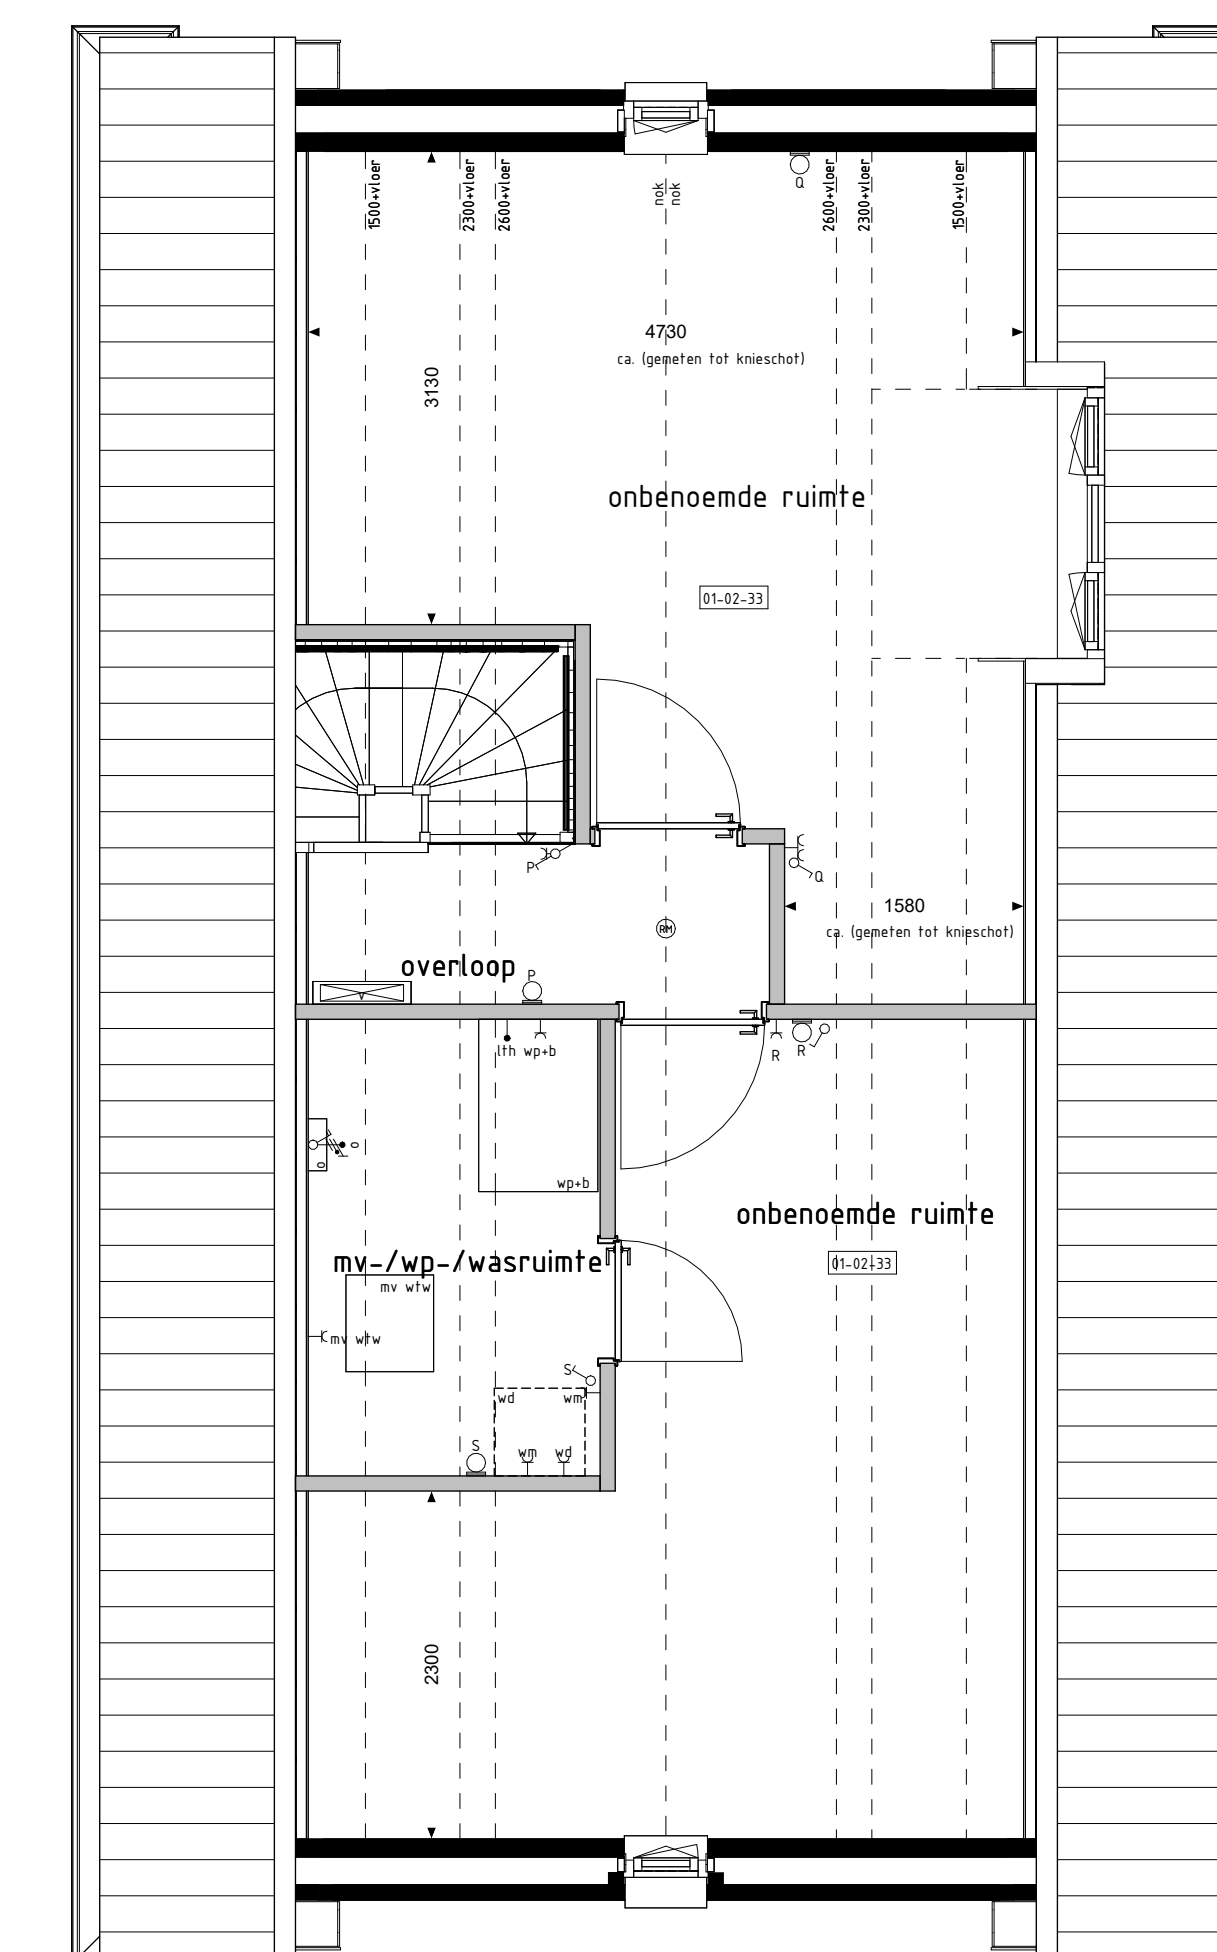

2e VERDIEPING

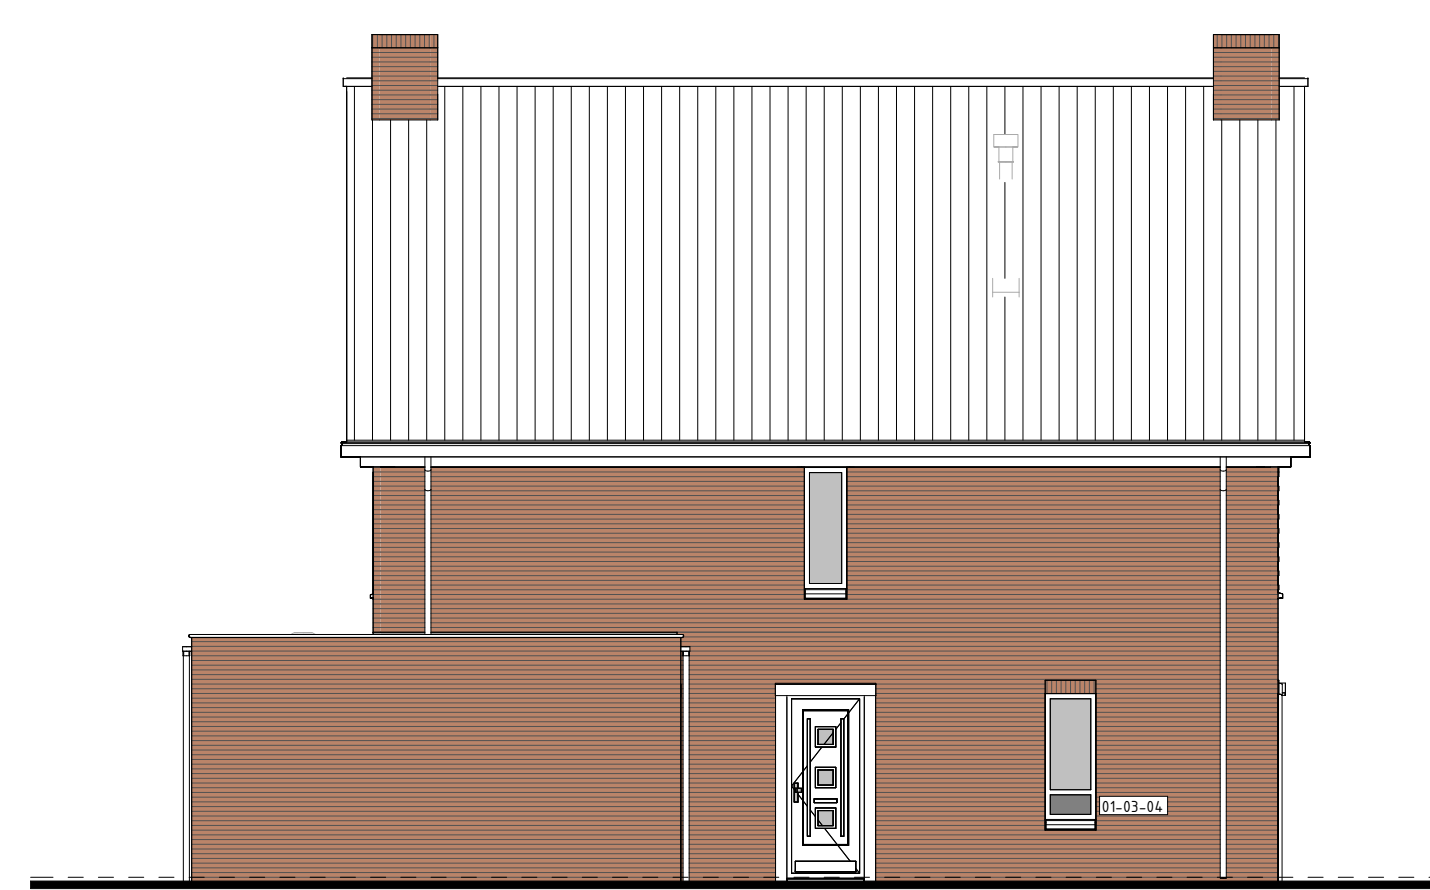

LINKERGEVEL



ACHTERGEVEL



ACHTERGEVEL



ACHTERGEVEL

RENVOOI OPTIES

- 01-01-01 Inbreiding 100mm aan achterzijde woning
- 01-01-02 Inbreiding 200mm aan achterzijde woning
- 01-02-01 Keuken in woonkamer
- 01-02-02 Vergroten entree (inclusief verschuiven toilet)
- 01-02-03 Buitentrap tussen garage en woning (specie aan rijde achtergevel)
- 01-02-04 Onbenoemde ruimte op 2e verdieping
- 01-02-05 Twee onbenoemde ruimten op de 2e verdieping
- 01-02-06 Trapkast 1 in split 01-02-02
- 01-02-07 Stacc kast laten mogelijk i.c.m. optie 01-02-02
- 01-03-01 Schuifdeur in achtergevel i.p.v. basis kozijn
- 01-03-04 Buitenruimte met van kozijn dichtzetten medes overeenkomstig
- 01-03-31 Buitentrap garage achtergevel verplaatsen naar zijgevel
- 01-04-10 Dakvenster 10x14 ca. 110x110mm
- 01-04-20 Dakvenster 10x14 ca. 110x110mm
- 01-04-30 Dakvenster 10x14 ca. 110x110mm

BOUWKUNDIG RENVOOI

- schakelaar enkel
- schakelaar dubbel
- wisselschakelaar
- regeling mech. ventilatie
- plafondlichtpunt
- plafondlichtpunt opbouw
- wandlichtpunt
- rookmelder
- rookmelder - uitbouw
- geaard wandcontactdoos enkel
- geaard wandcontactdoos dubbel opbouw
- geaard wandcontactdoos dubbel volledig inbouw
- schakel
- deurbel
- aansluitpunt data/telefoon/televisie Boos!
- aansluitpunt koelkaststel Boos!
- aansluitpunt koelkast
- aansluitpunt boiler Boos!
- aansluitpunt thermostaat
- aansluitpunt thermostaat cv
- aansluitpunt elektrische radiator
- aansluitpunt overvoer f.b.v. zonnepanelen
- aansluitpunt warmtepomp
- aansluitpunt wasmachine
- aansluitpunt wasdroger
- aansluitpunt gebalanceerde ventilatie-unit
- aansluitpunt keukenmeubel - lichtpunt
- radiator
- vloerverwarming cv installatie
- buiterkranen met schroefpunt
- buiterkranen
- schroefpunt


Opties: geveleerzichten en plattegronden

Woningtype C1

HOF VAN ESTEREN FASE 2B

Project : ESCHAREN 4 KOOPWONINGEN

Bouwnummers : 4

Schaal : zie tekening

Datum : 11-01-2024

Tekeningnummer : VK2b-07

