

BOUWKUNDIG RENVOOI

- schakelaar enkel
- schakelaar dubbel
- wisselschakelaar
- regeling mech. ventilatie
- plafondlichtpunt
- plafondlichtpunt opbouw
- wandlichtpunt
- rookmelder
- rookmelder opbouw
- geaard wandcontactdoos enkel
- geaard wandcontactdoos dubbel opbouw
- geaard wandcontactdoos dubbel volledig inbouw
- schel
- deurbel
- aansluitpunt data/telefoon/televisie (loos)
- aansluitpunt kooktoestel (loos)
- aansluitpunt kooktoestel
- aansluitpunt boiler (loos)
- aansluitpunt thermostaat
- aansluitpunt thermostaat cv
- aansluitpunt elektrische radiator
- aansluitpunt omvormer t.b.v. zonnepanelen
- aansluitpunt warmtepomp
- aansluitpunt wasmachine
- aansluitpunt wasdroger
- aansluitpunt gebalanceerde ventilatie-unit
- aansluitpunt keukenneubel + lichtpunt
- radiator
- vloerverdelers cv installatie
- wm opstelplaats wasmachine
- wd opstelplaats wasdroger
- kk opstelplaats koelkast
- mv wlv opstelplaats gebalanceerde ventilatie-unit
- wp-b opstelplaats warmtepomp + boiler
- wp opstelplaats warmtepomp
- b opstelplaats boiler
- p.b. positie optioneel extra boiler
- o opstelplaats omvormer t.b.v. zonnepanelen
- zp zonnepanelen (positie indicatief)
- o buitenkraan met schrobput
- schrobput

De voor uw woning van toepassing zijnde symbolen zijn opgenomen in de plattegronden.




type H1sp
bwnr get.: 730

type G1sp
bwnr get.: 731

type G1sp
bwnr get.: 732

type F2sp
bwnr get.: 733

1e VERDIEPING

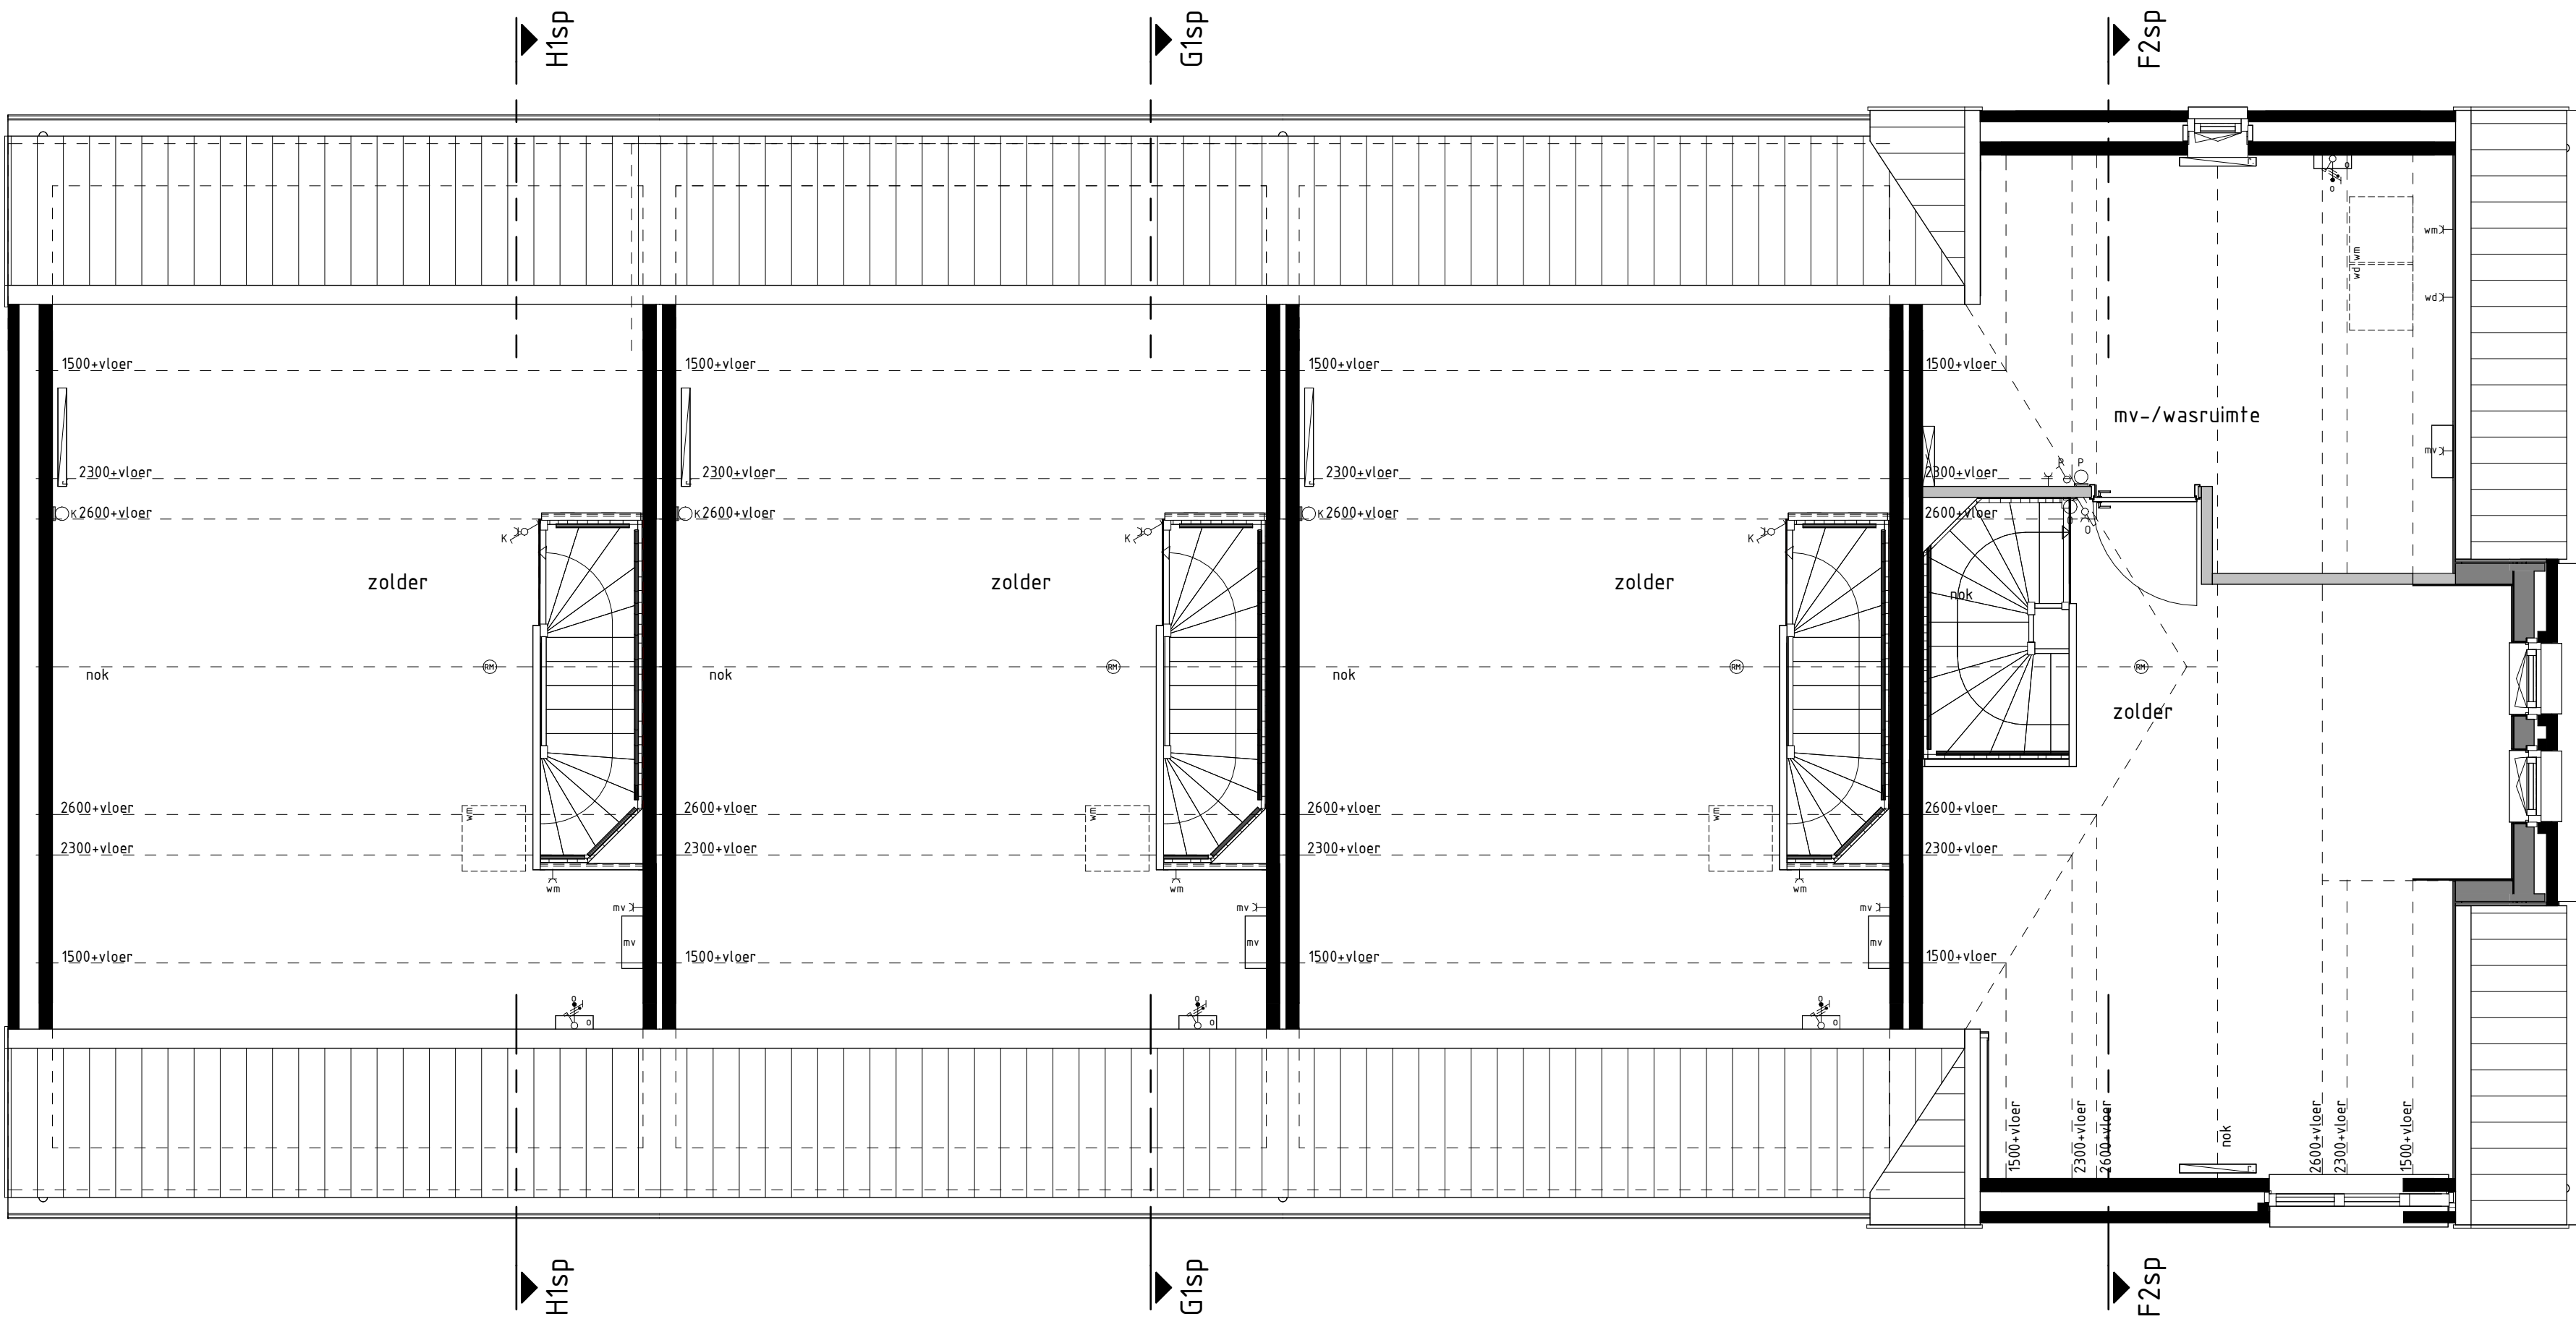

type H1sp
bwnr get.: 730

type G1sp
bwnr get.: 731

type G1sp
bwnr get.: 732

type F2sp
bwnr get.: 733

2e VERDIEPING

1e en 2e verdieping

Woningtype
F2, G1 en H1

BOUWERIJEN,
DEELPLAN 7C+7D

Project : TETERINGEN 55 KOOPWONINGEN

Bouwnummers : 730 t/m 733

Schaal : zie tekening

Datum : 20-10-2023

Tekeningnummer : VK716

