




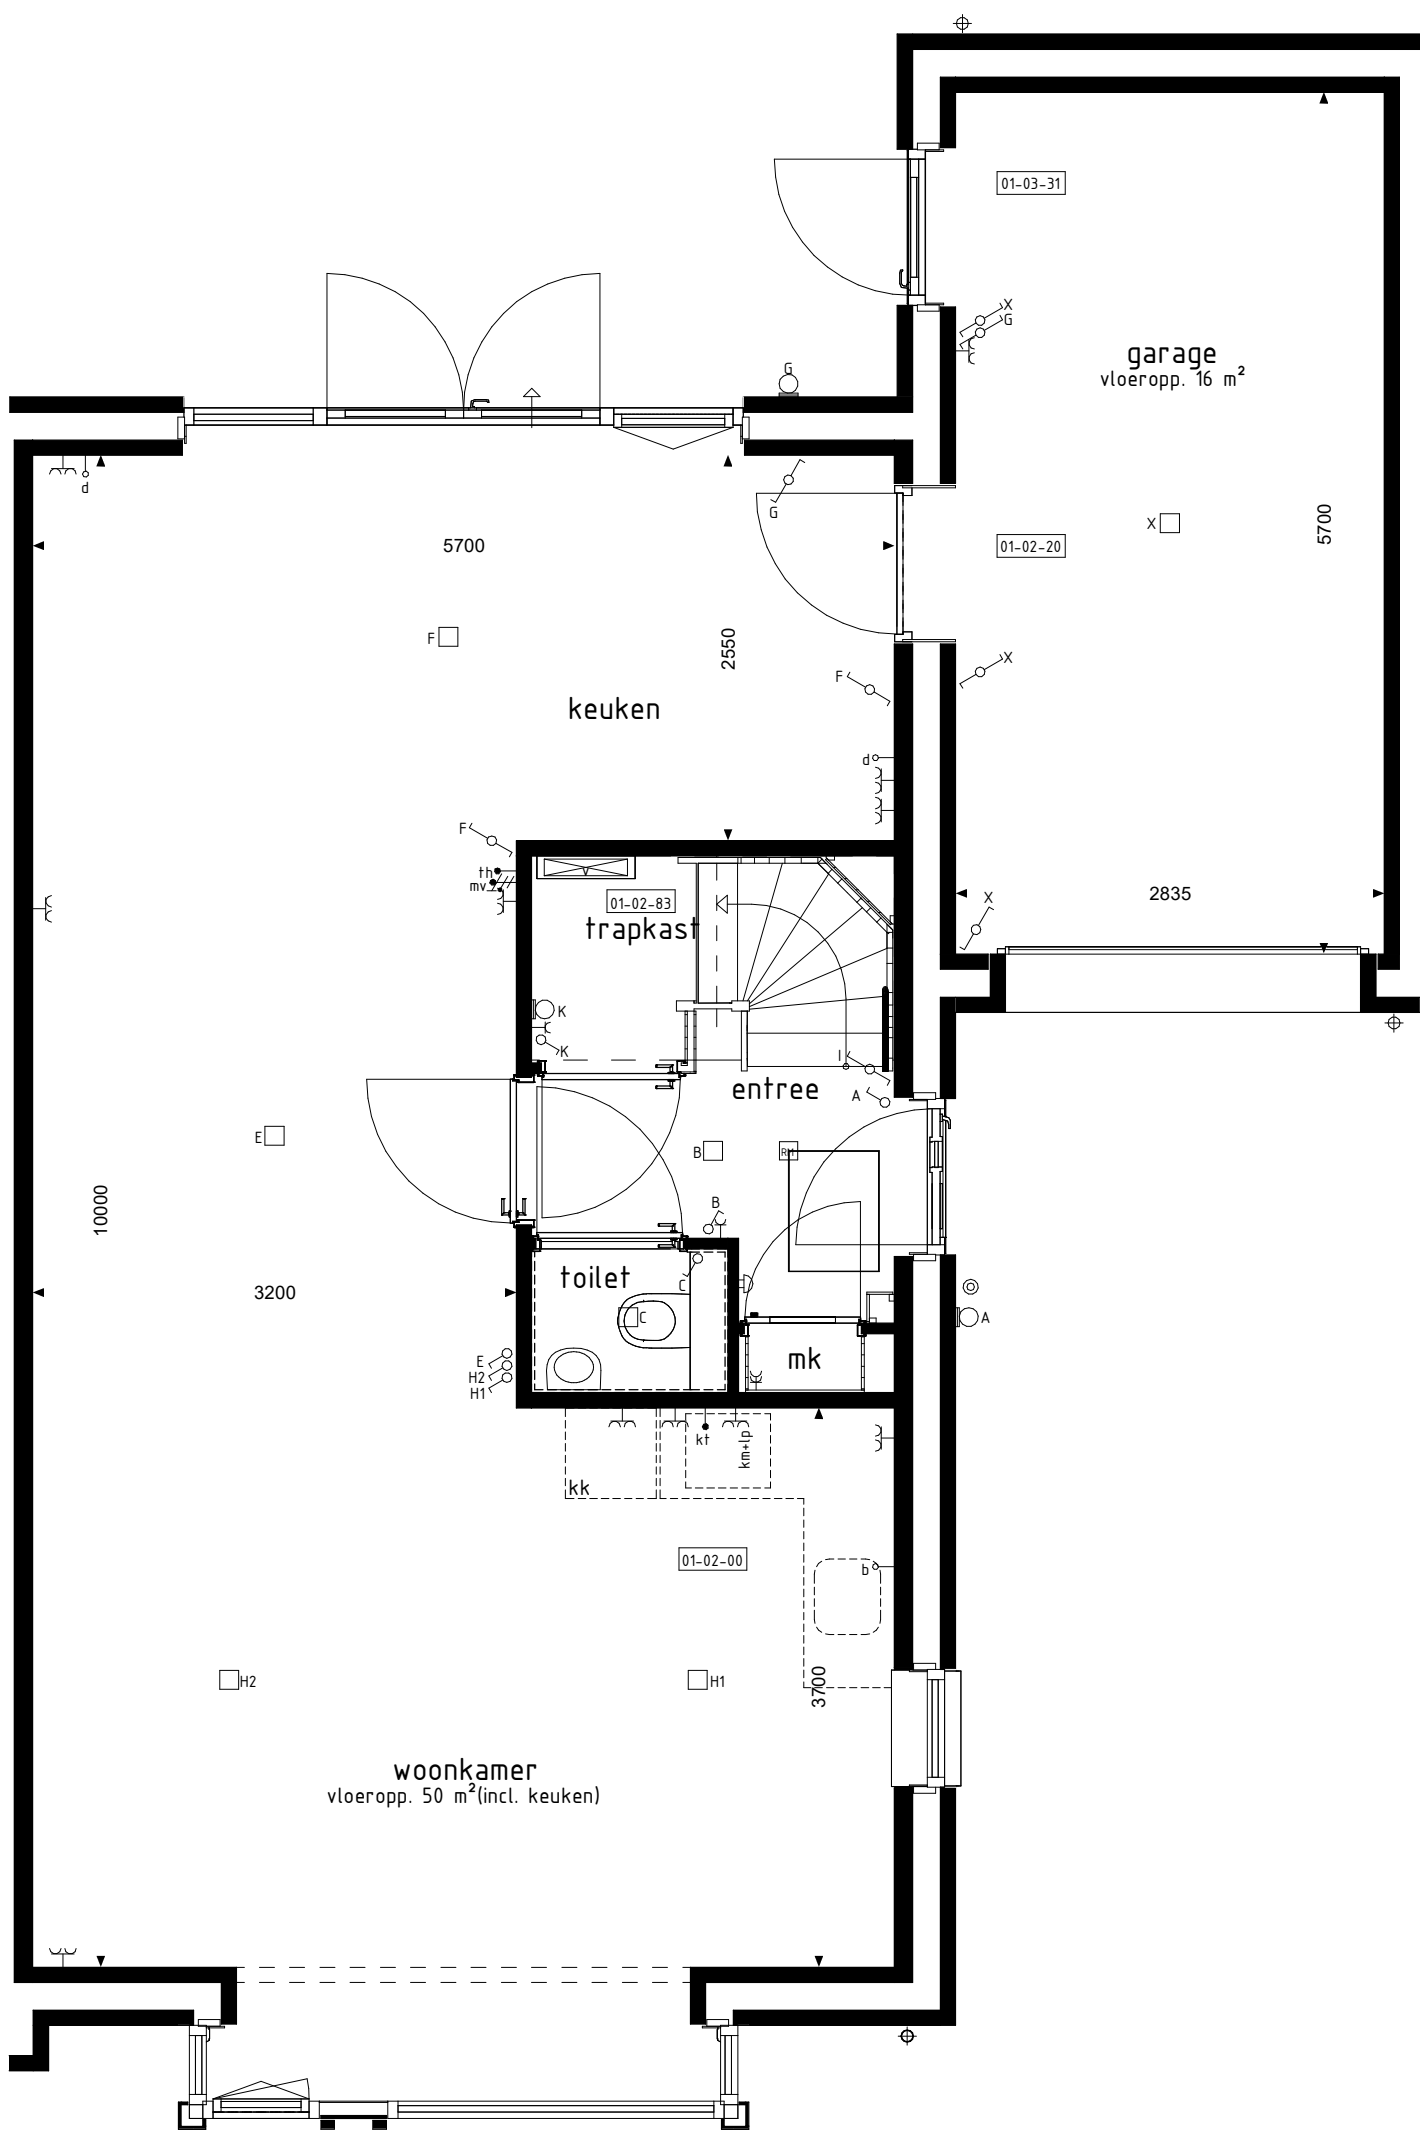


BEGANE GROND

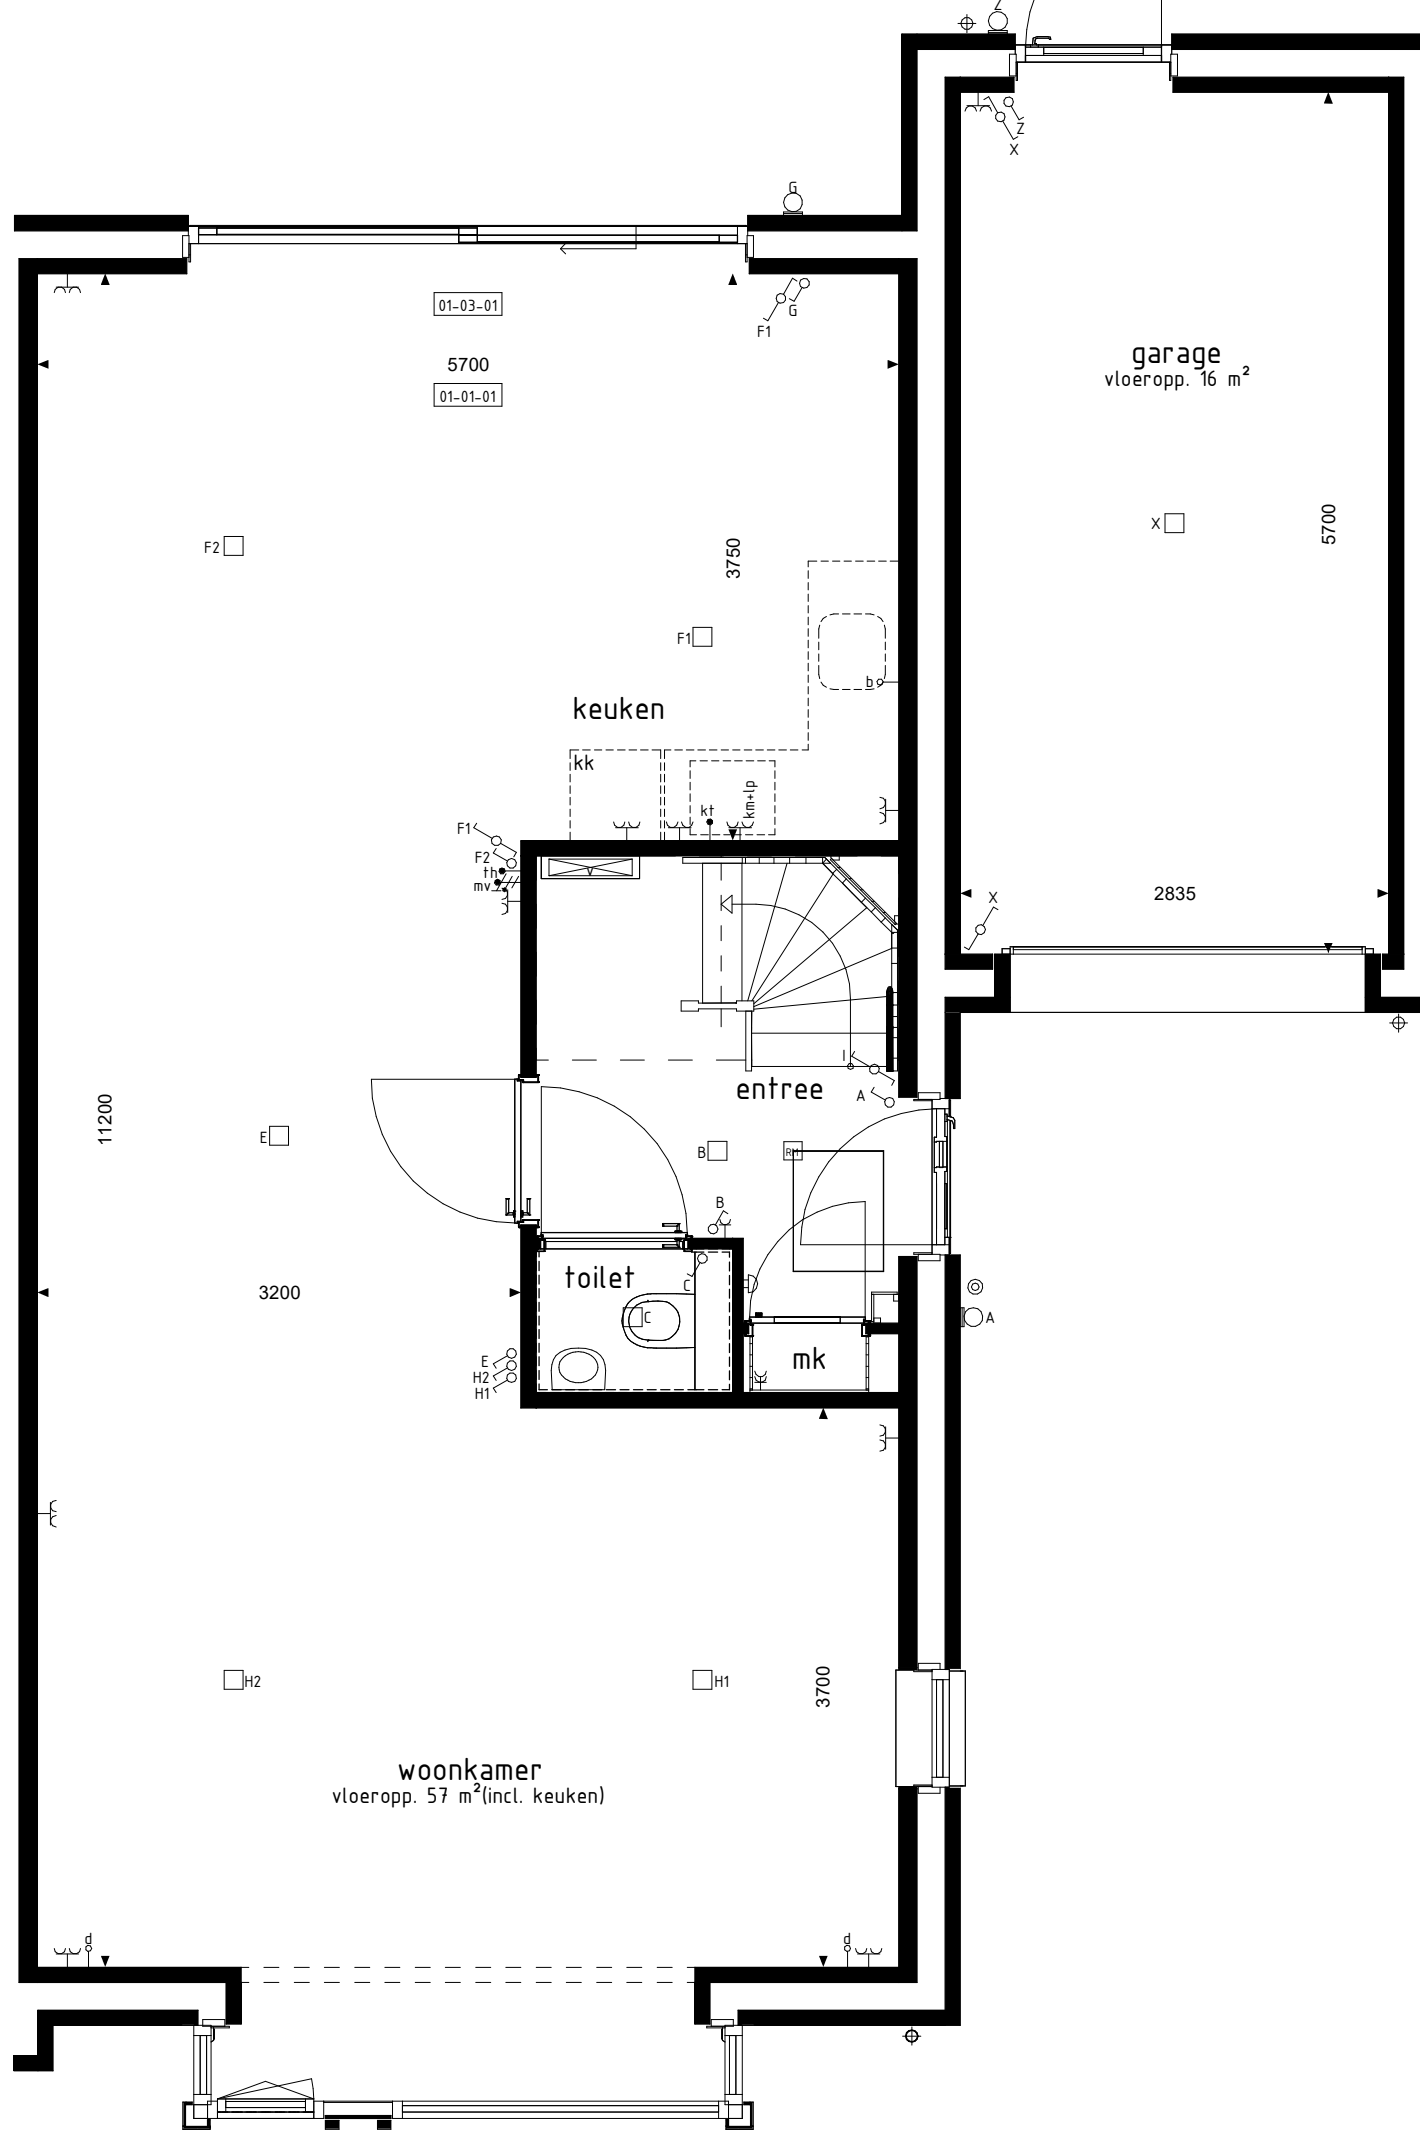

BEGANE GROND

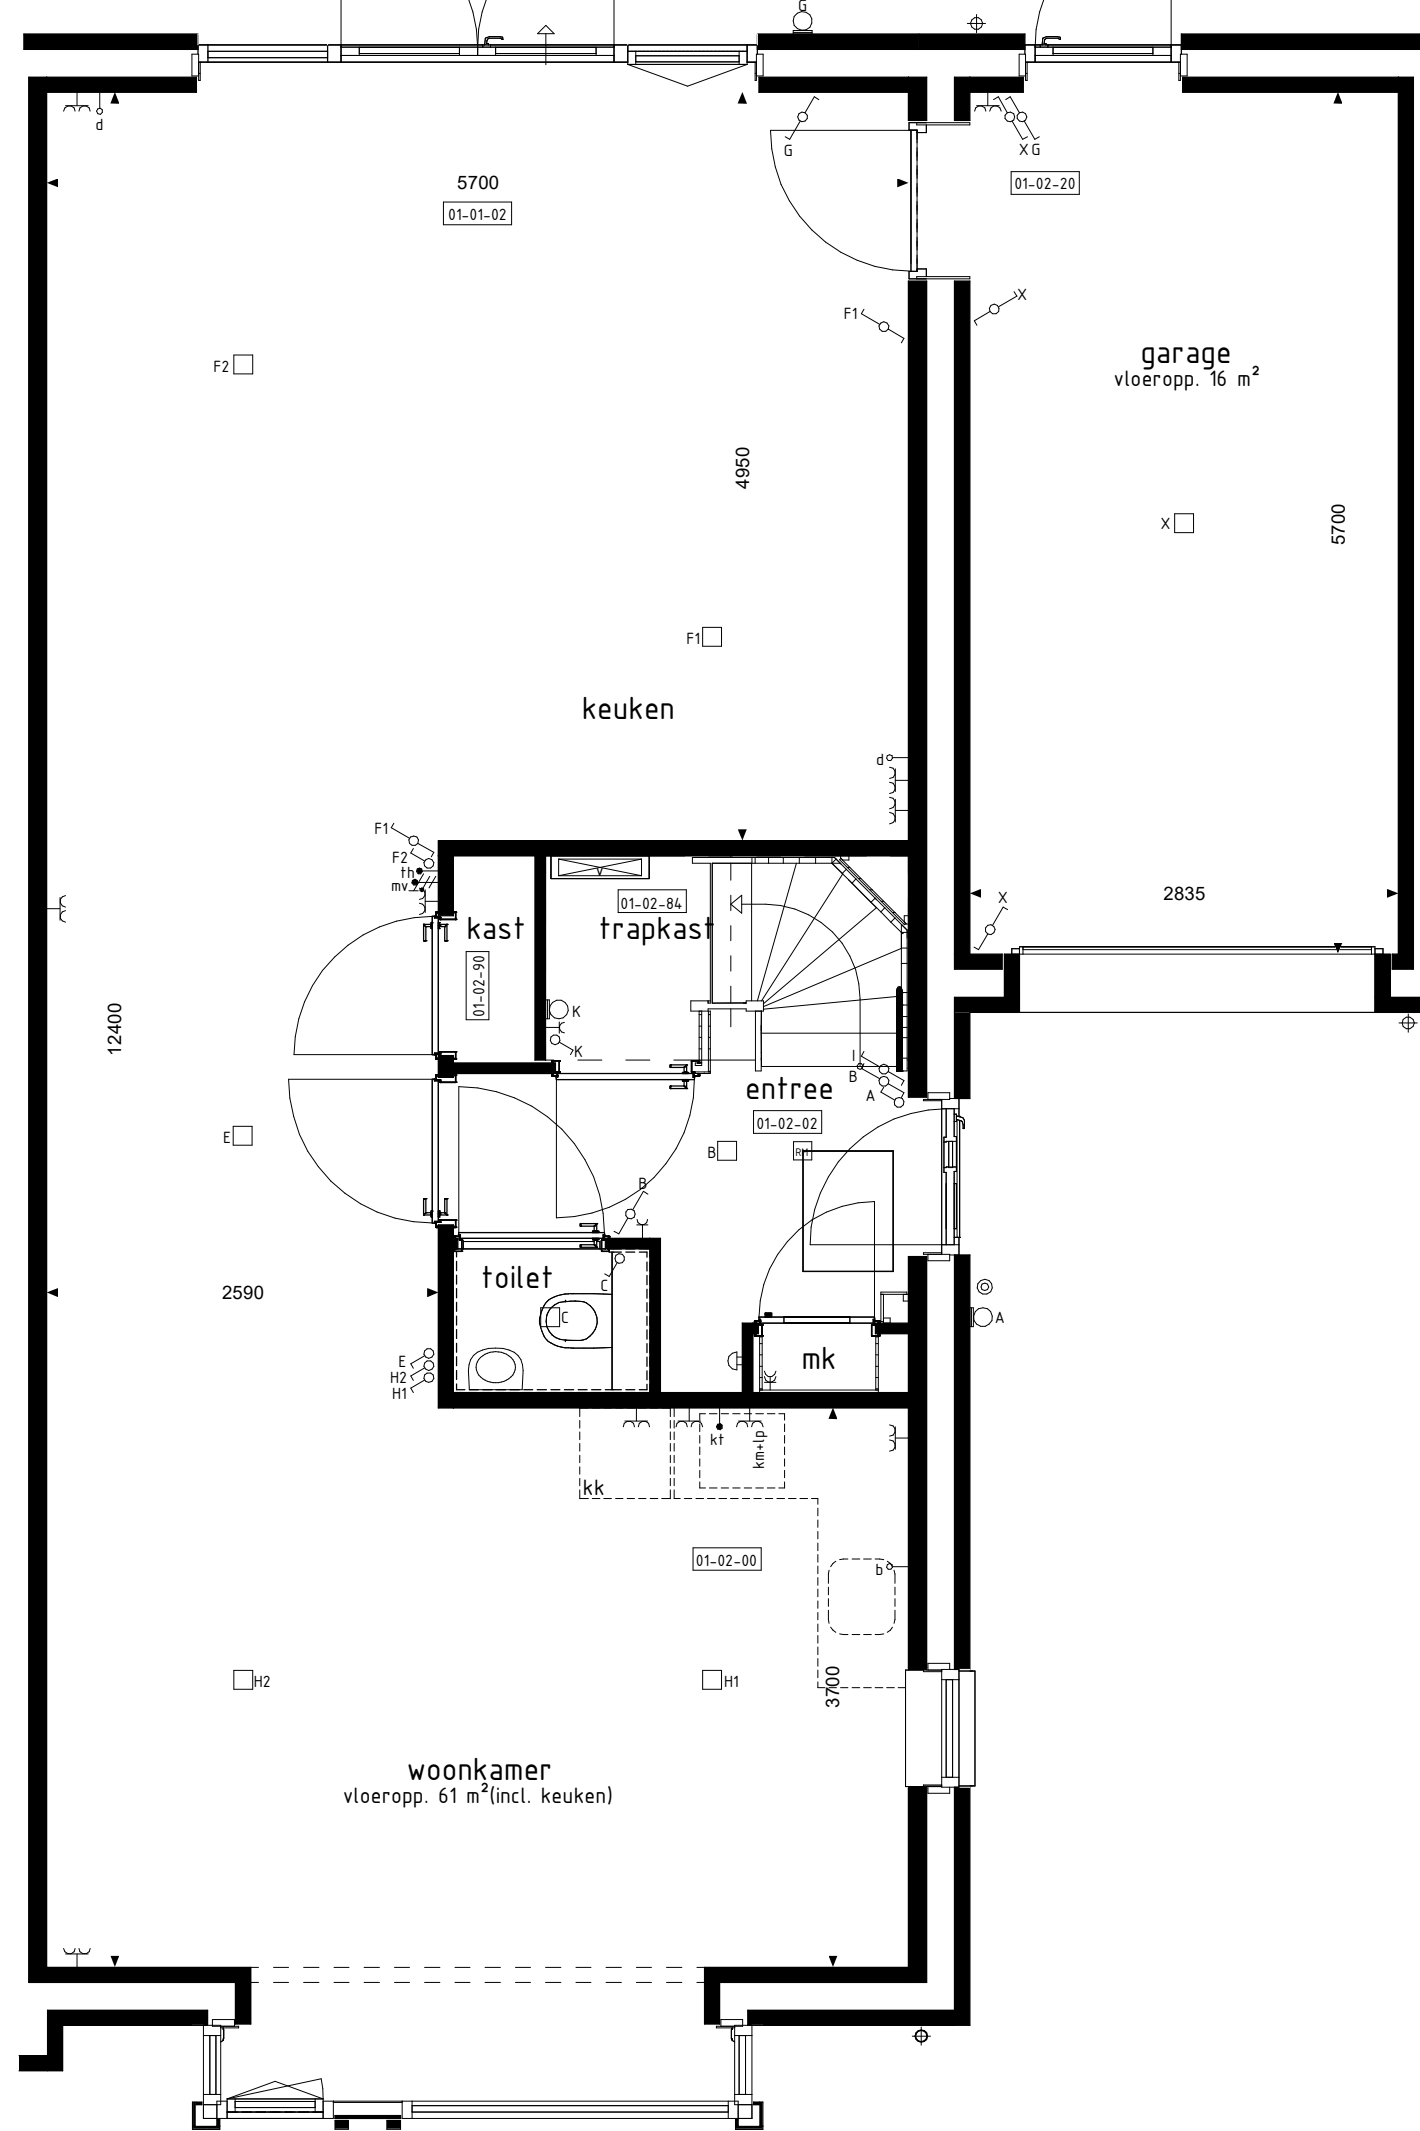

BEGANE GROND

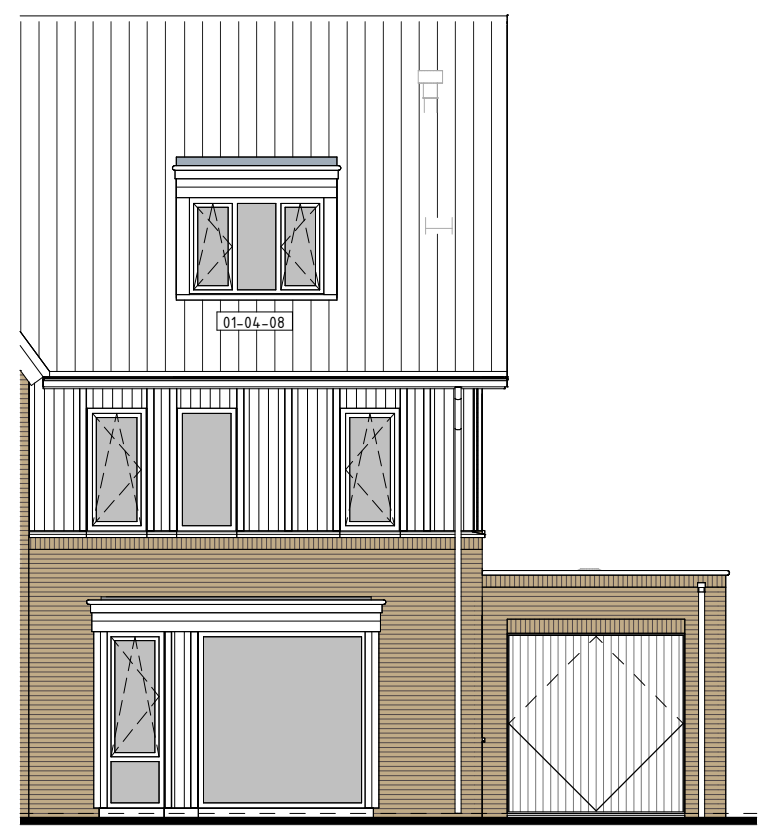

VOORGEVEL




ACHTERGEVEL




ACHTERGEVEL




ACHTERGEVEL

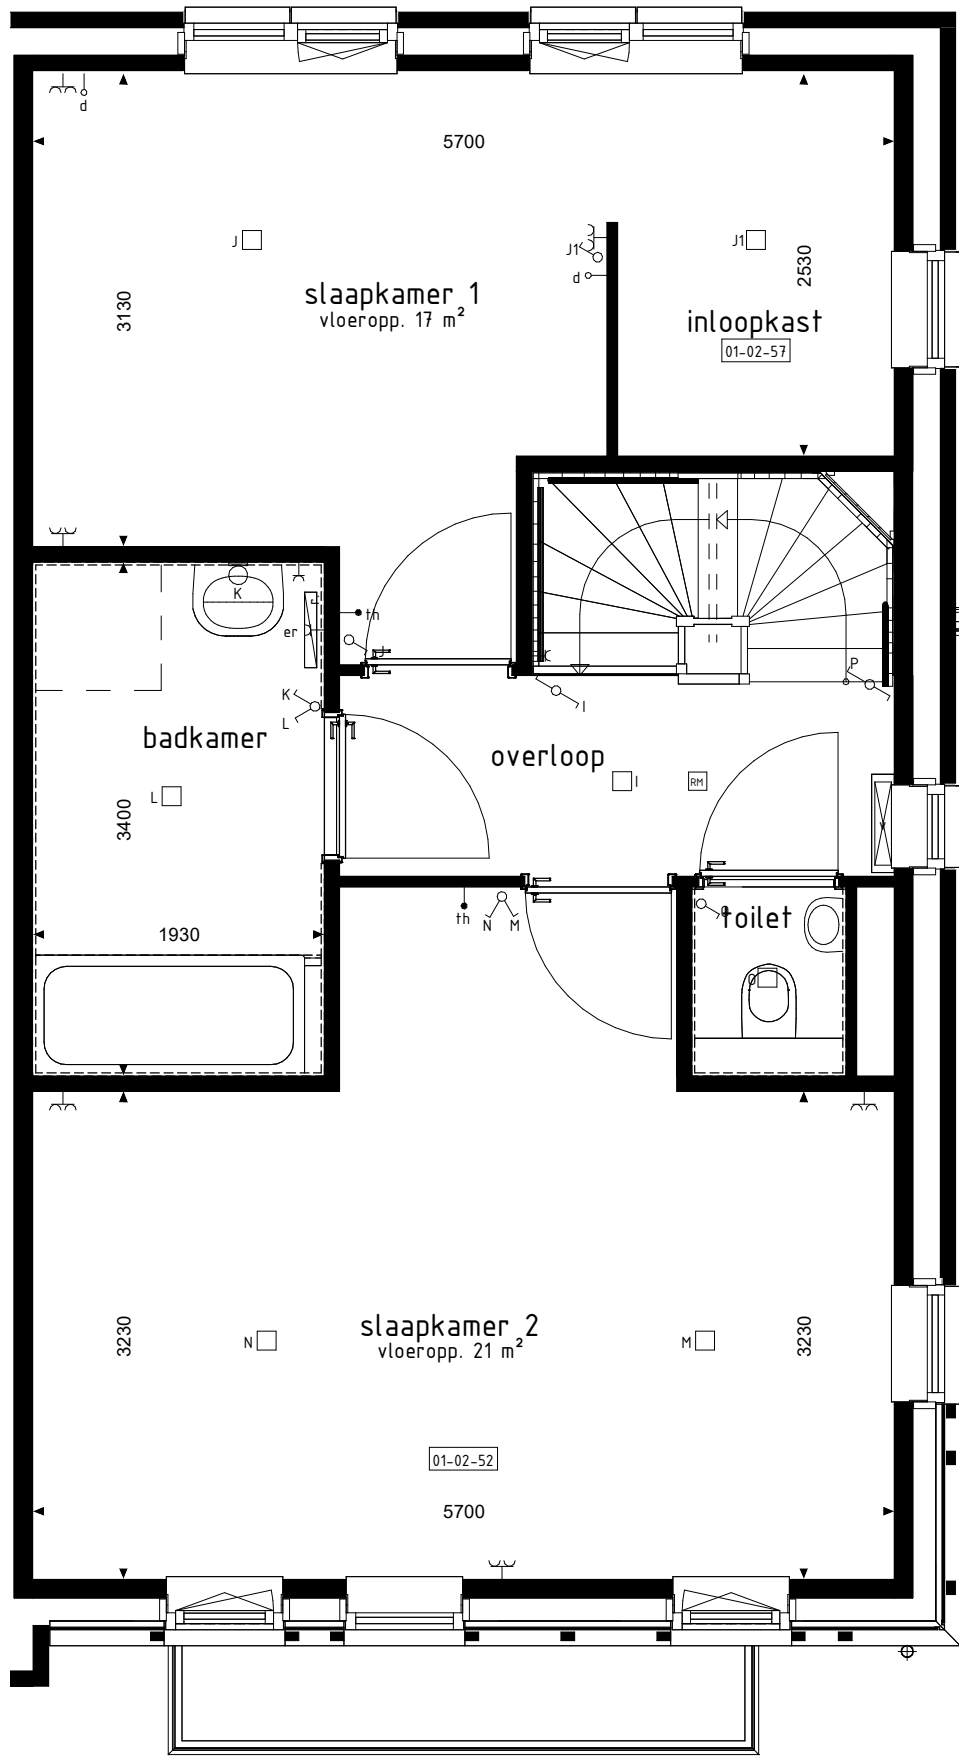


1e VERDIEPING

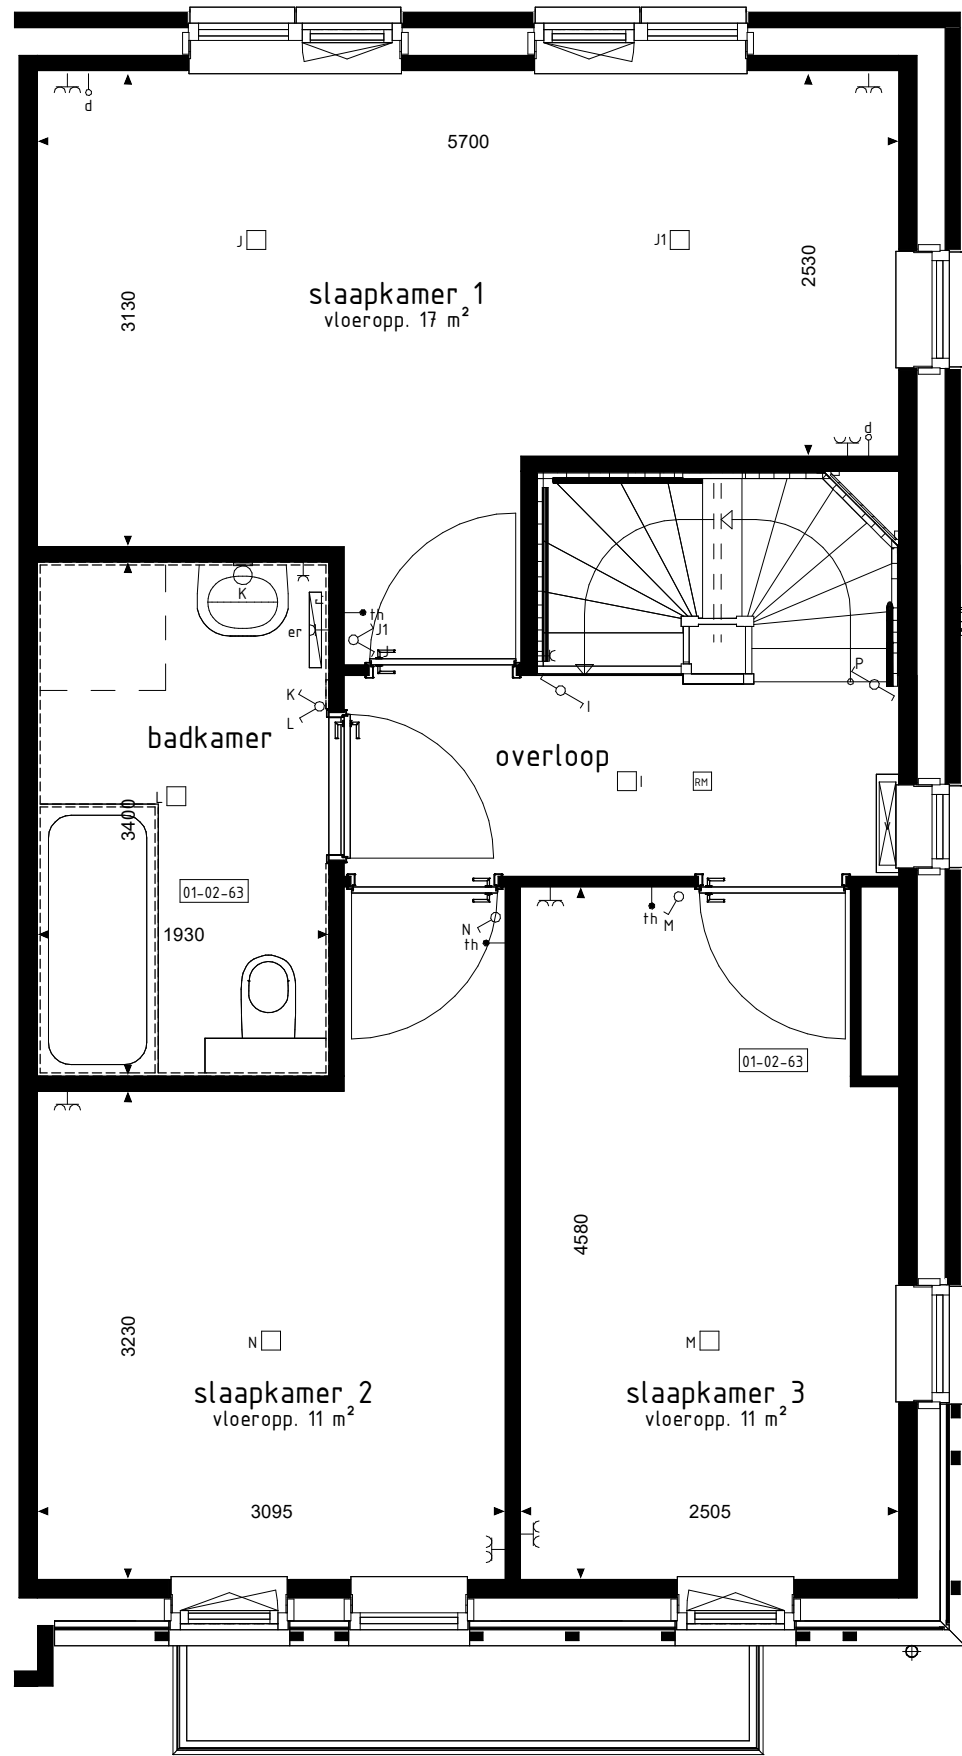


1e VERDIEPING

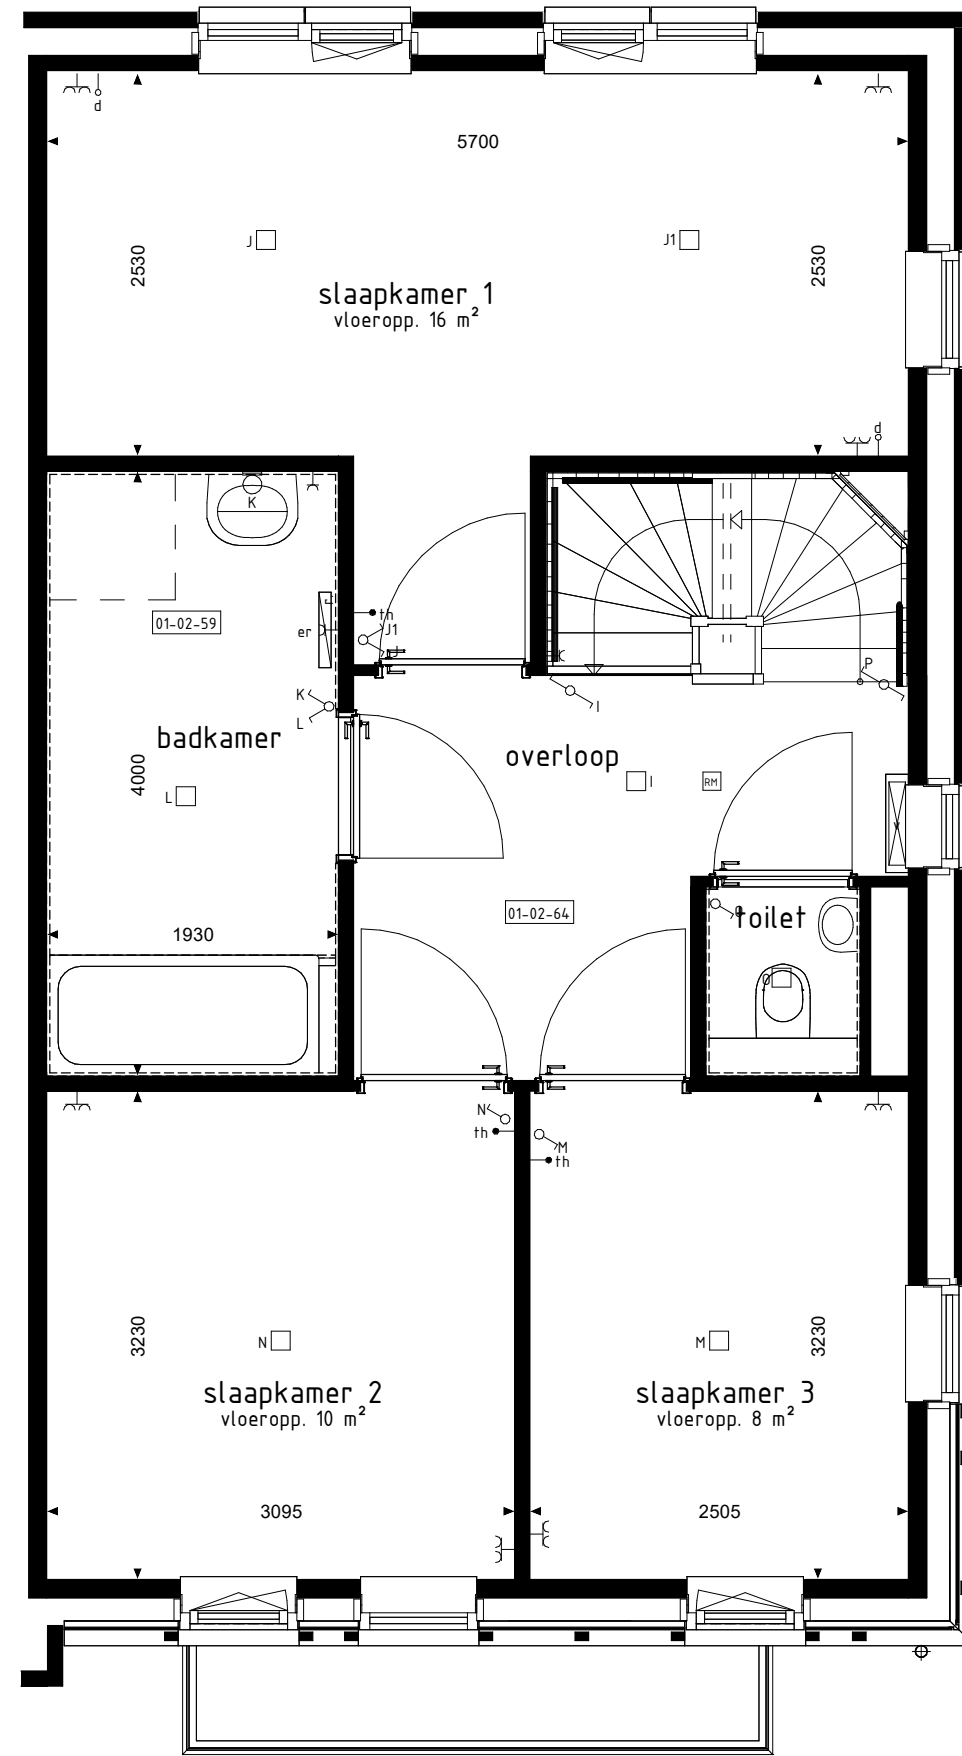


1e VERDIEPING

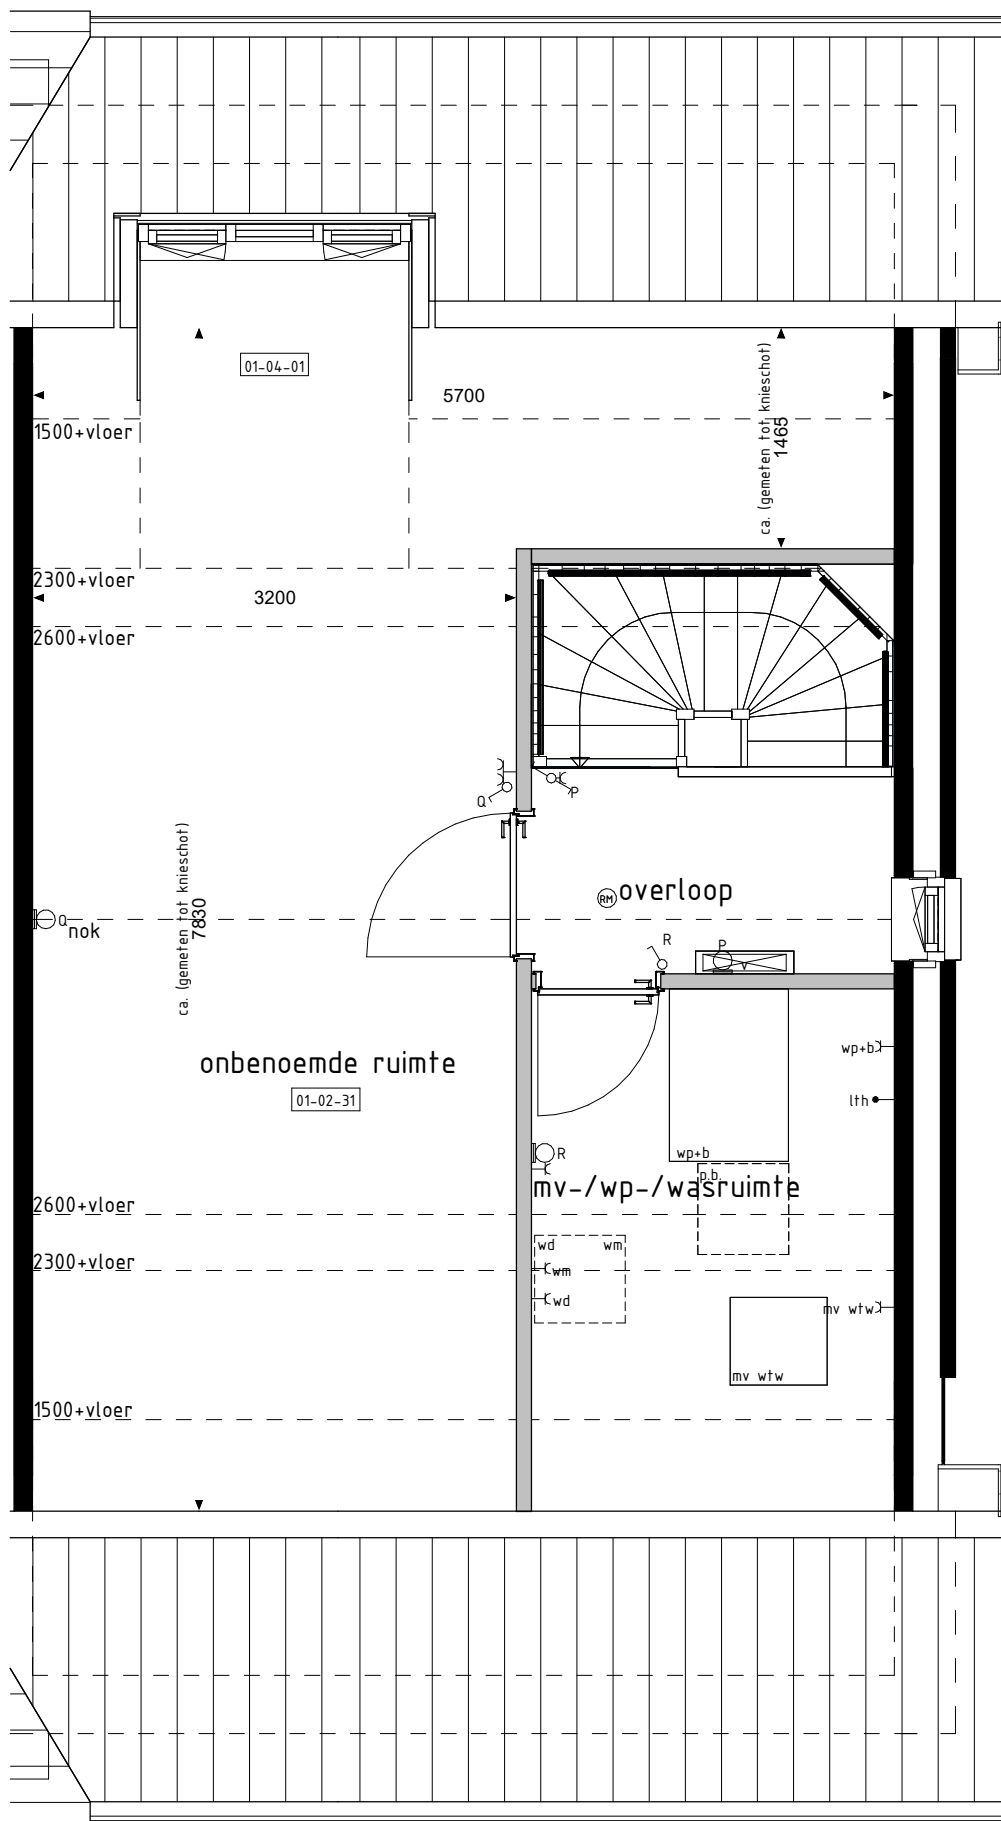


2e VERDIEPING

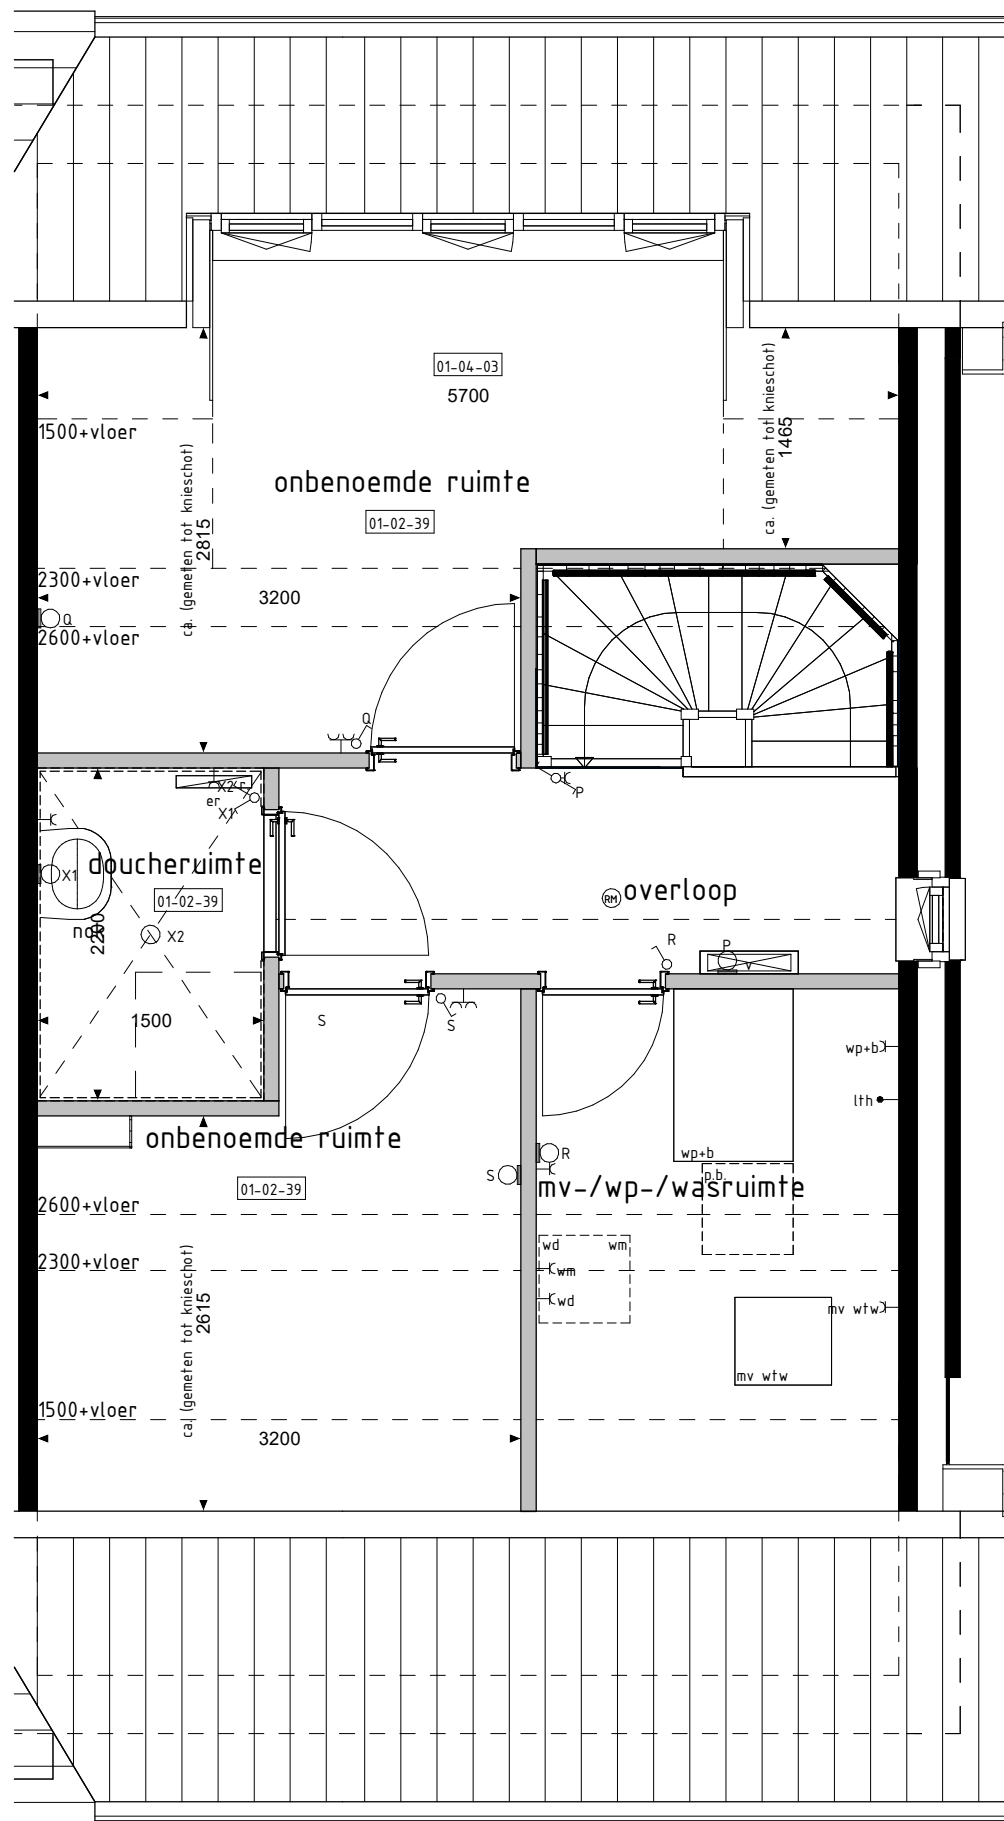

2e VERDIEPING

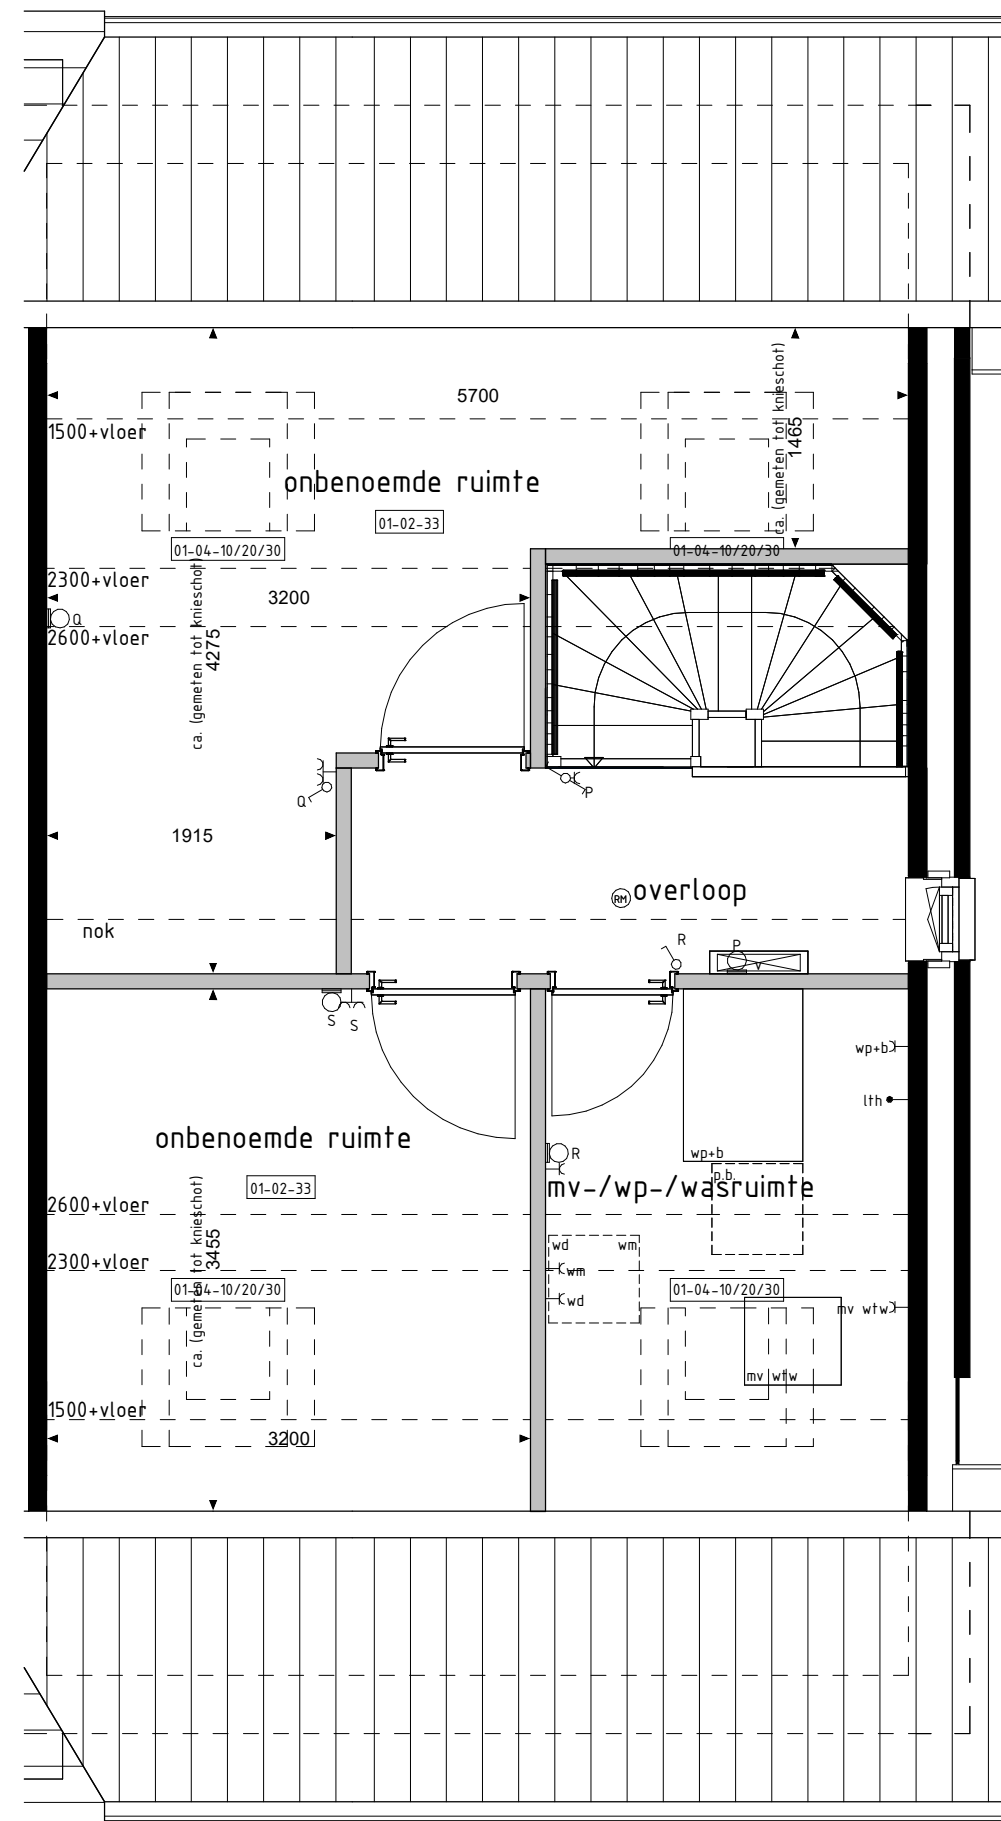

2e VERDIEPING

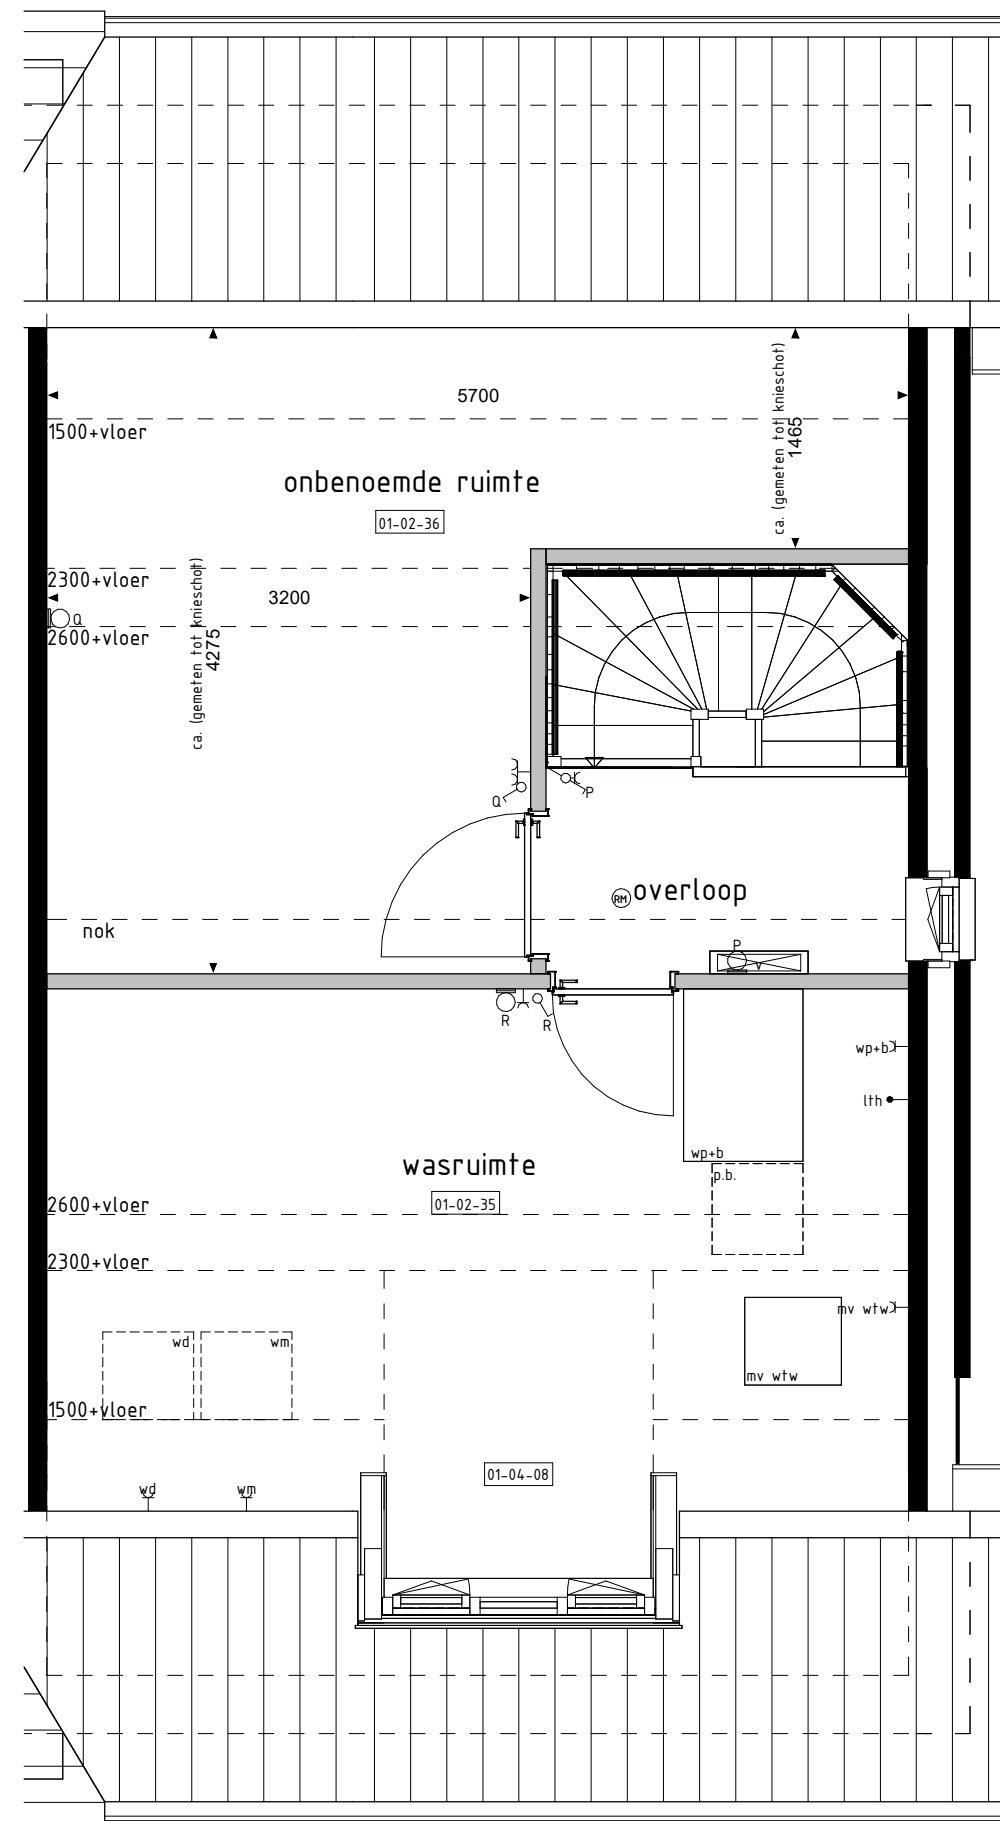

2e VERDIEPING

De op deze tekening getoonde woning, inclusief opties, kan een gespecialiseerde versie van uw woning betreffen.

Alle opties worden getoond a.d.v. de givens en plattegronden van bouw 2. De opties zijn echter ook van toepassing voor de overige bouwnummers met eventuele afwijkingen op de plattegronden.

RENOVOOI OPTIES

- 01-01-01: Uitbreiding 100mm aan achterzijde woning
- 01-01-02: Uitbreiding 240mm aan achterzijde woning
- 01-02-01: Keuken in woonkamer
- 01-02-02: Vergroten entree (inclusief verschuiven toilet)
- 01-02-03: Doorloep tussen garage en woning (aan de zijde achtergevel)
- 01-02-52: Samenhangen slaapkamer 2+3
- 01-02-53: Slaapkamer in slaapkamer 1
- 01-02-54: Vergroten badkamer (inclusief tegelwerk, exclusief aanpassing sanitair)
- 01-02-63: Verplaatsen closet naar badkamer i.c.m. vergroten slaapkamer 3 en vervallen van separate slaapkamer op de 1e verdieping (inclusief vervallen tegelwerk, exclusief aanpassing sanitair)
- 01-02-64: Vergroten van overloop (niet mogelijk i.c.m. optie 01-02-63)
- 01-02-65: Trappas zonder vergroten entree en toegang vanuit entree
- 01-02-66: Trappas i.c.m. optie 01-02-65
- 01-02-99: Vaste kast laten mogelijk i.c.m. optie 01-02-02
- 01-03-01: Schuifraam in achtergevel i.c.m. basis trap
- 01-03-31: Doorloep garage achtergevel verplaatsen naar zijgevel
- 01-04-10: Dakvenster (b.c.m. ca. 150x110mm)
- 01-04-20: Dakvenster (b.c.m. ca. 180x110mm)
- 01-04-30: Dakvenster (b.c.m. ca. 220x110mm)

BOUWKUNDIG RENVOOI

- schakelaar enkel
- schakelaar dubbel
- wisselschakelaar
- regeling mech. ventilatie
- plafonddichtpunt
- plafonddichtpunt opbouw
- wanddichtpunt
- rookmelder
- rookmelder - nabouw
- geaard wandcontactdoos enkel
- geaard wandcontactdoos dubbel opbouw
- schel
- deurbel
- aansluitpunt data/telefoon/televisie (boos)
- afvoer
- aansluitpunt koelkast (boos)
- aansluitpunt koelkast
- aansluitpunt boiler (boos)
- aansluitpunt thermostaat
- aansluitpunt thermostaat cv
- aansluitpunt elektrische radiator
- aansluitpunt oververm. f.b.v. zonnepanelen
- aansluitpunt wasoploop
- aansluitpunt wasmachine
- aansluitpunt wasdroger
- aansluitpunt gebalanceerde ventilatie-unit
- aansluitpunt gebalanceerde ventilatie-unit
- aansluitpunt extra boiler
- aansluitpunt oververm. f.b.v. zonnepanelen
- aansluitpunt (positie indicatief)
- buikwraam met schuifraam
- buikwraam
- schroefpunt

De voor uw woning van toepassing zijnde symbolen zijn opgenomen in de plattegronden.

Opties: gevelaanzichten en plattegronden

Woningtype
A1 en A2

WONEN IN HET
GROEN ZUID
FASE 1 EN 2

Project : **CUJK 25+27 KOOPWONINGEN**

Bouwnummers : **2, 3, 12, 15, 20 en 21**

Schaal : **zie tekening**

Datum : **27-10-2023**

Tekeningnummer : **VK-15**

