
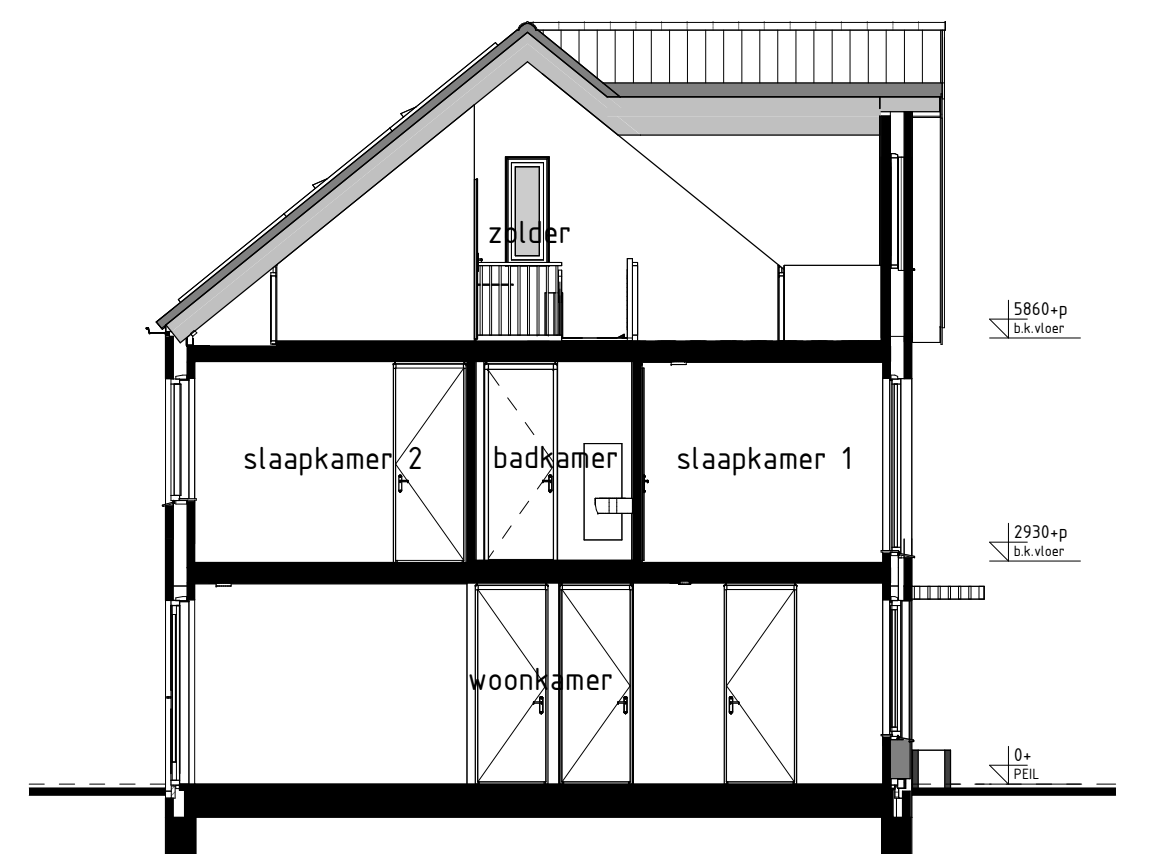
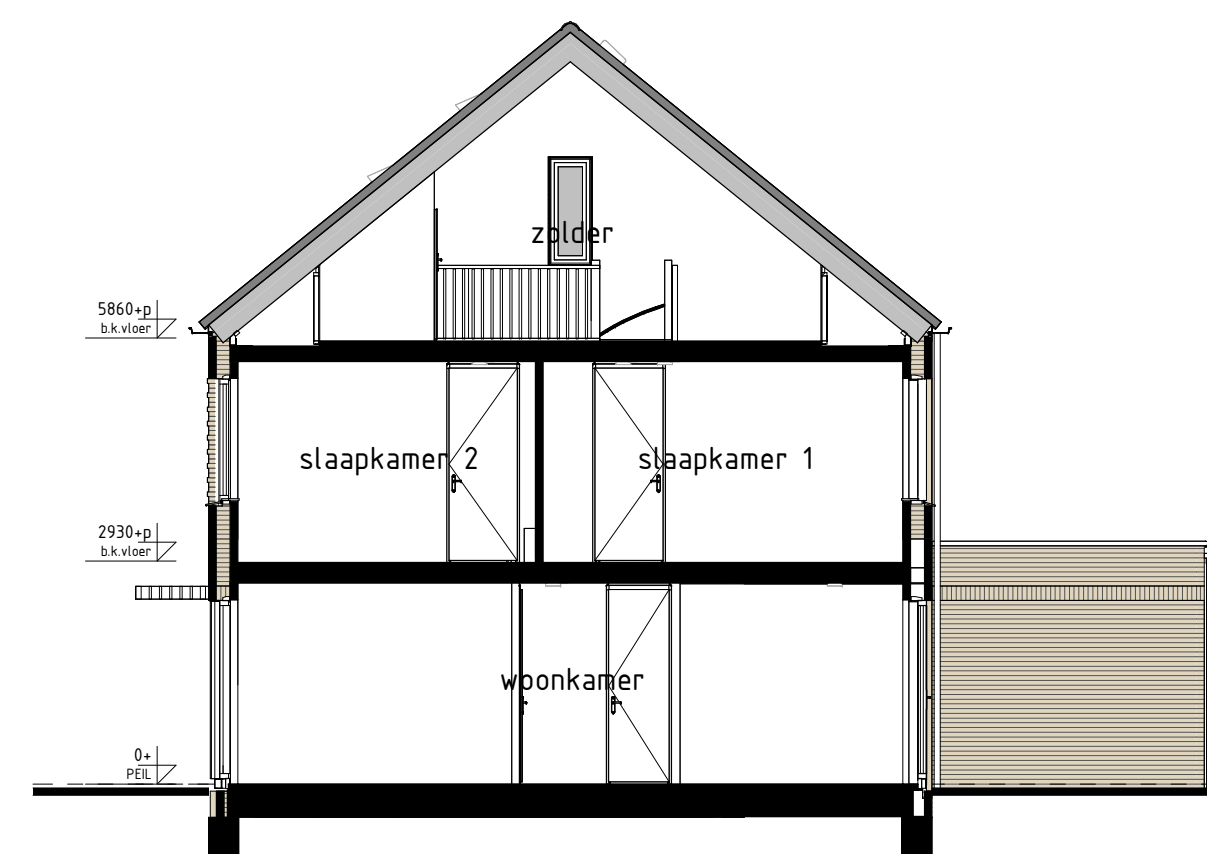
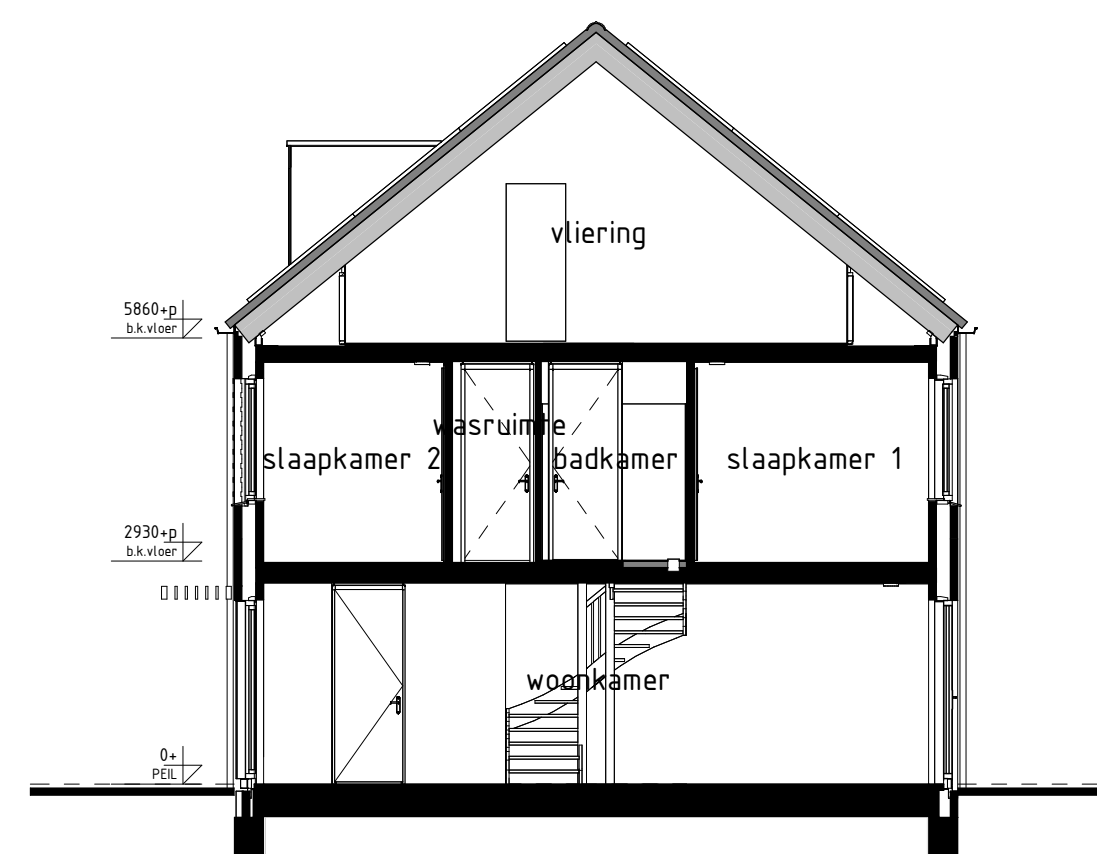
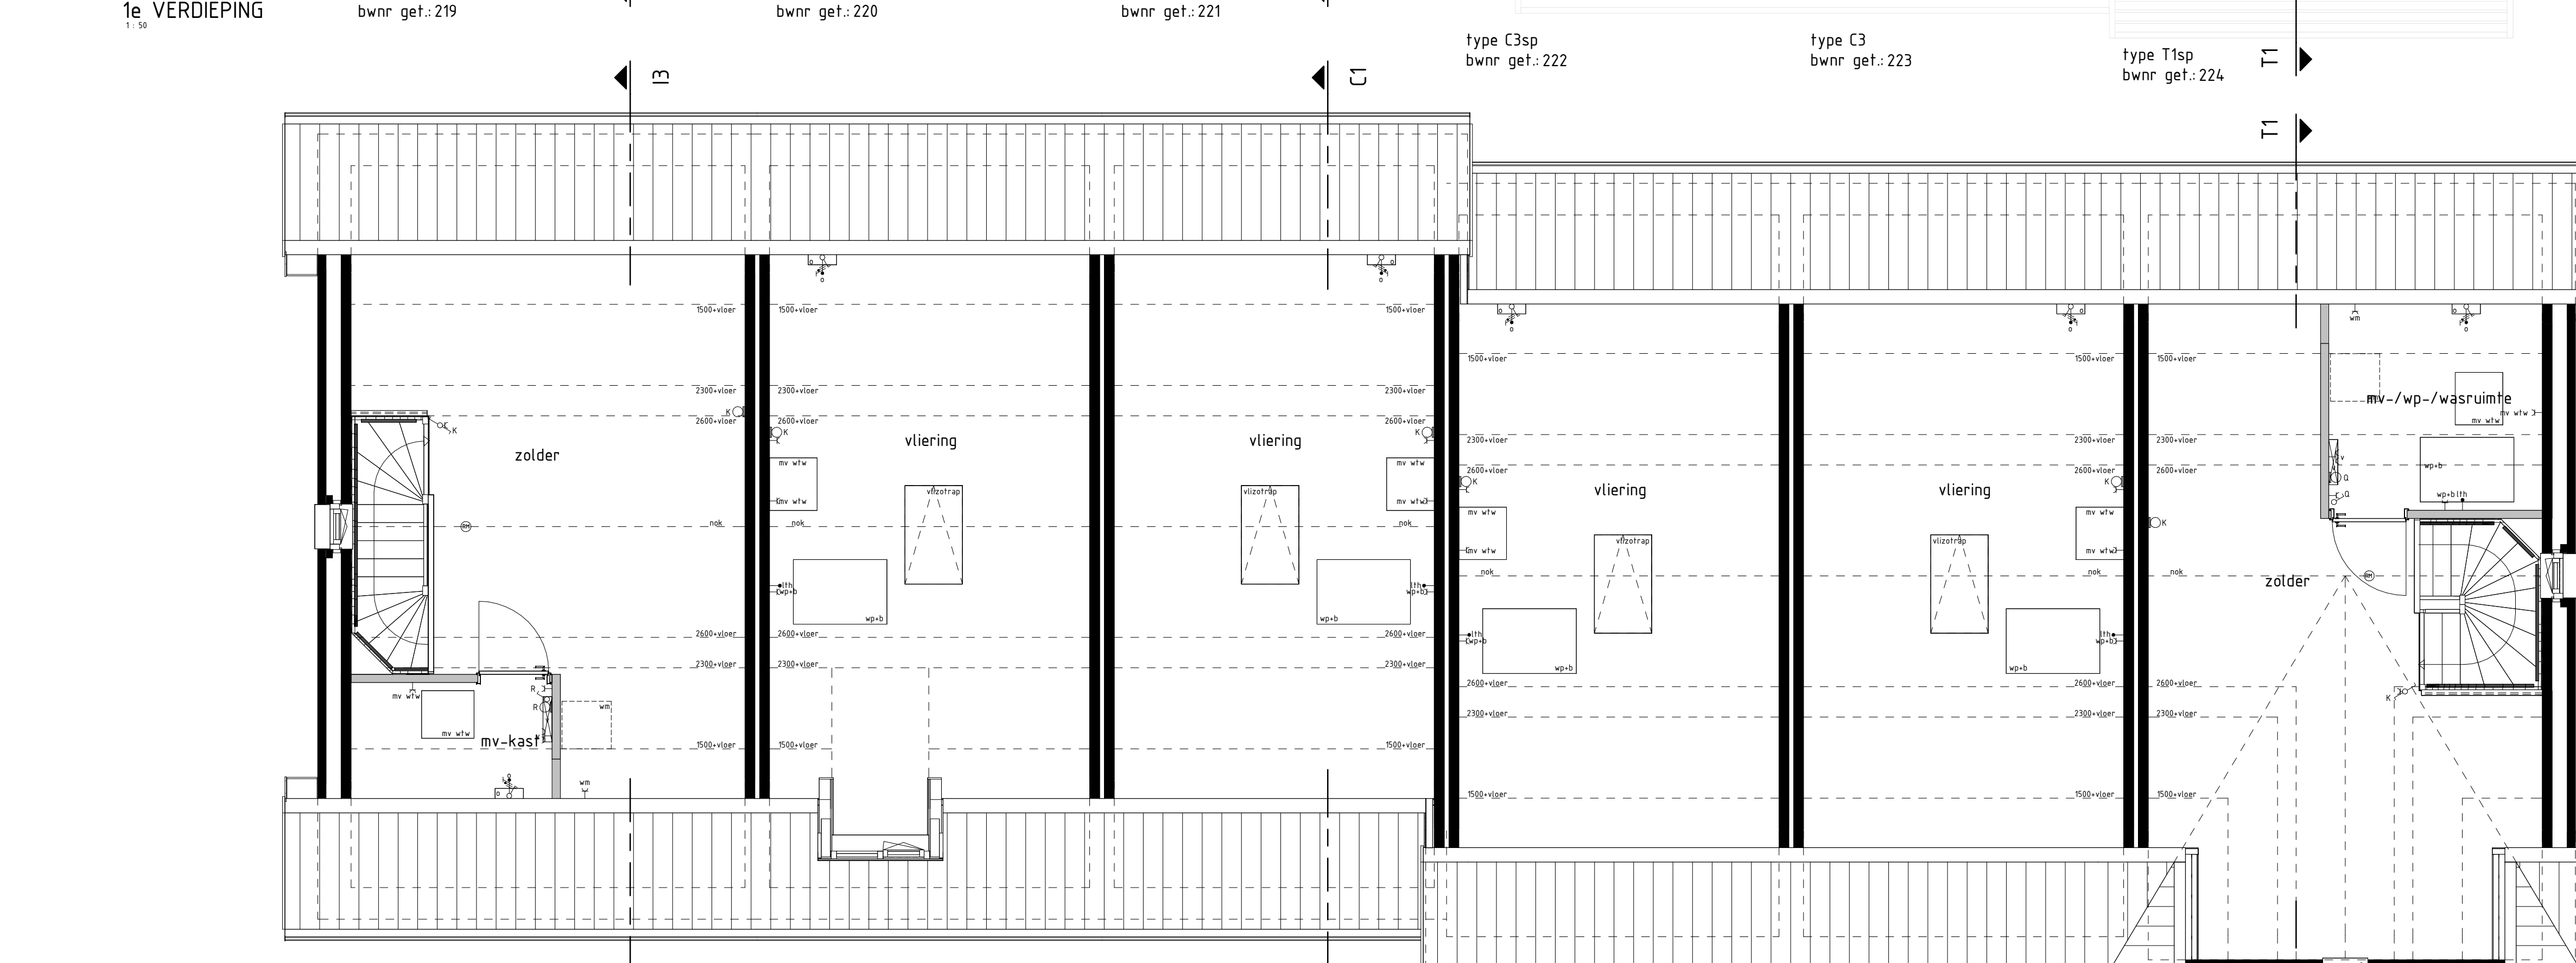
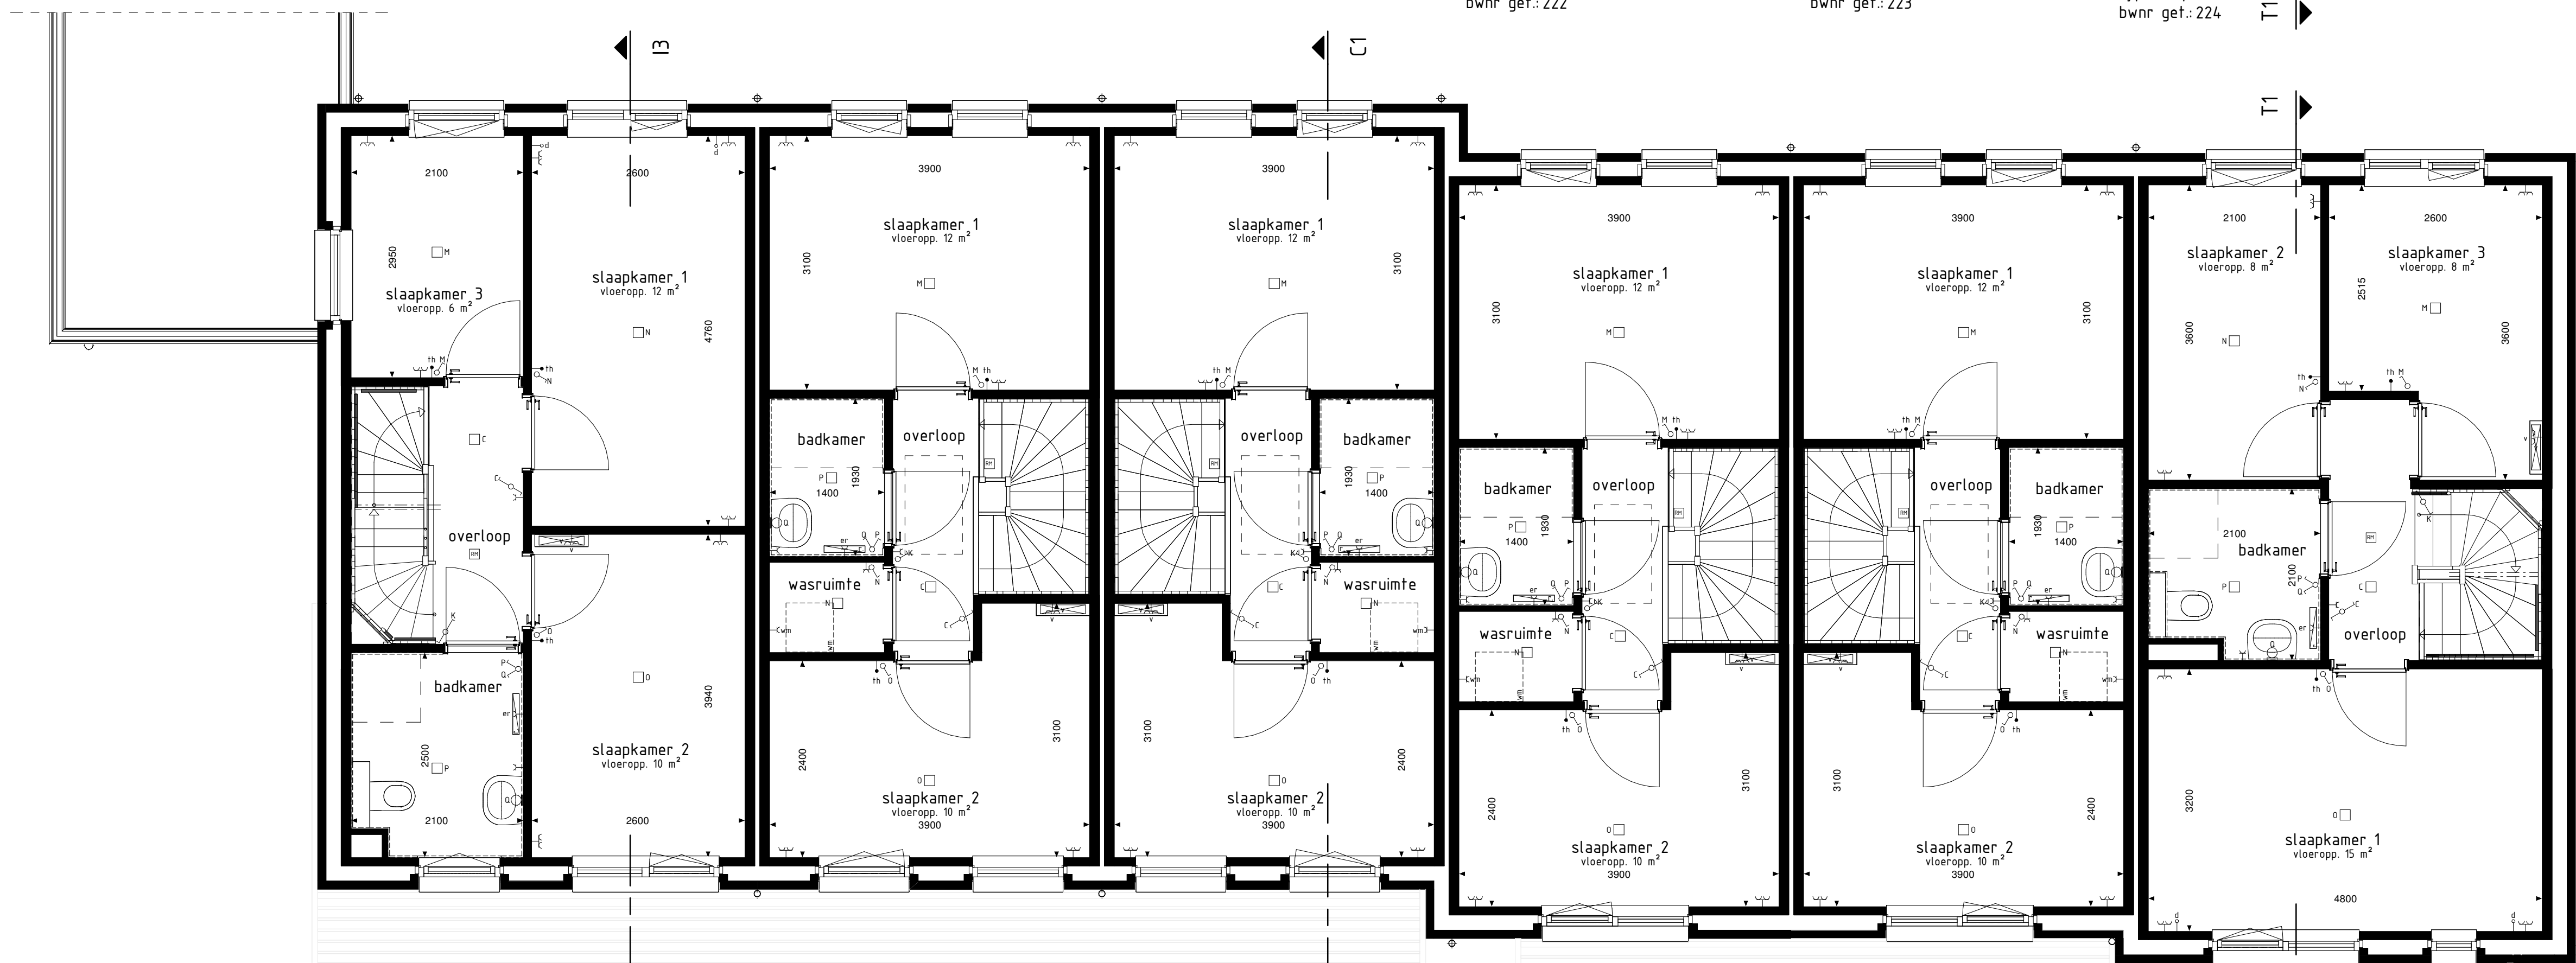


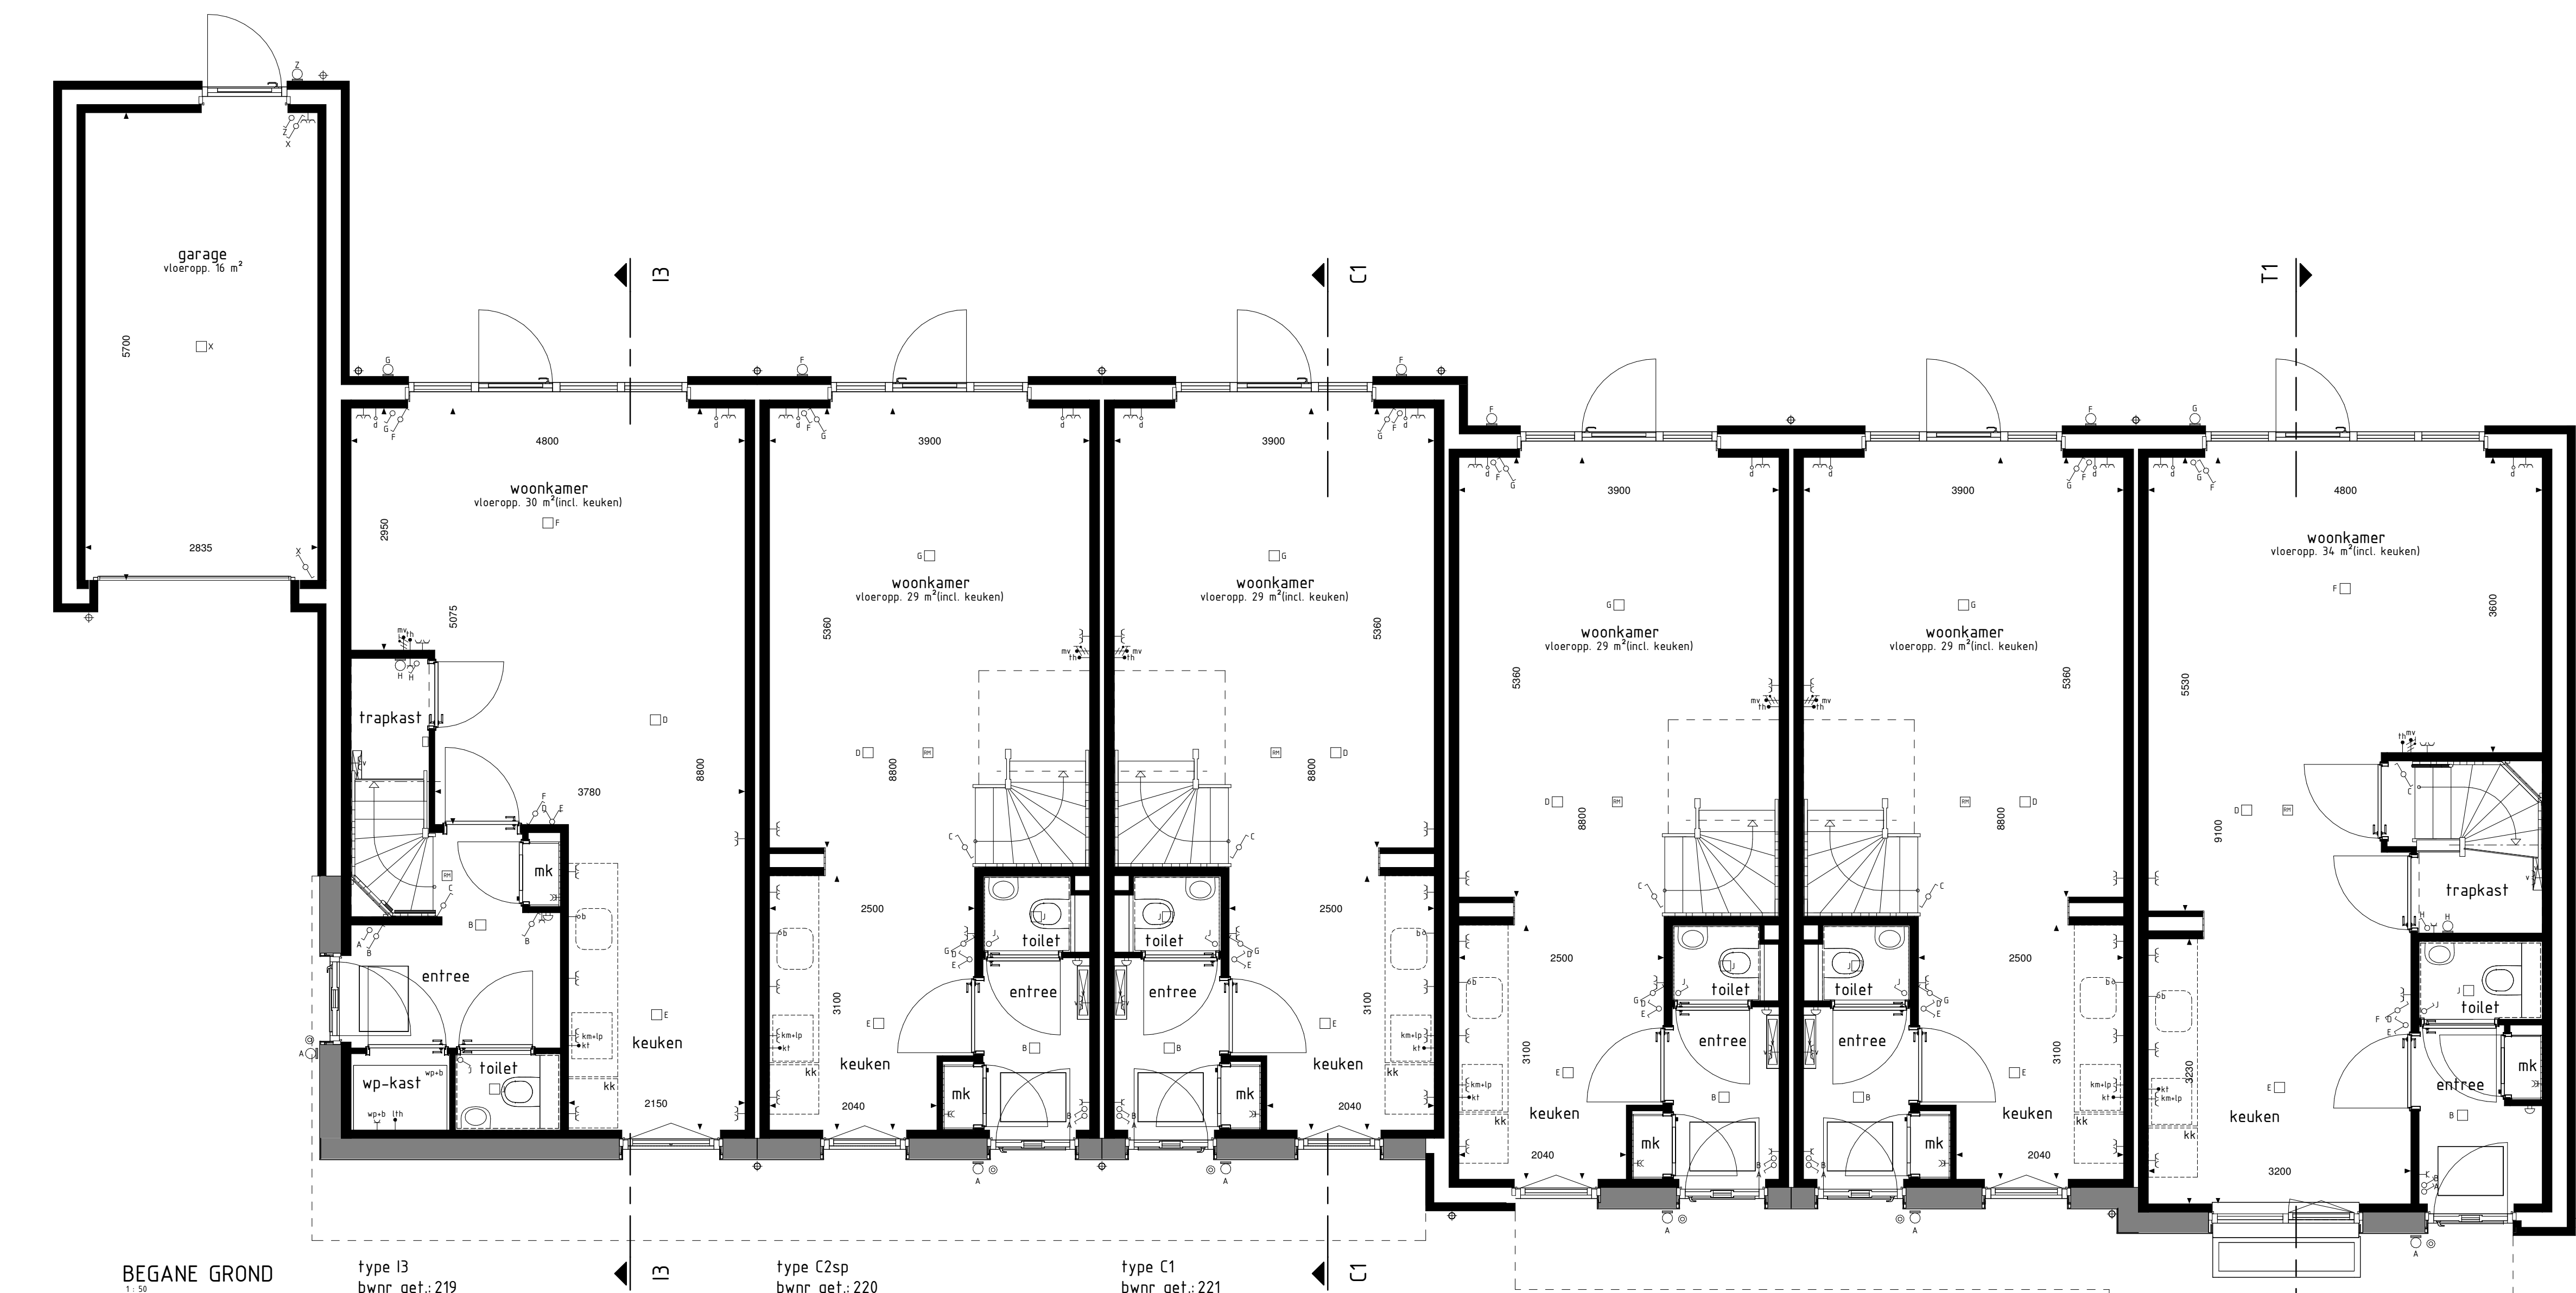

RENVOL OPTIES	
01-05-30 Optie zonnepanelen	
BOUWKUNDIG RENVOOI	
☒	schakelaar enkel
☒	schakelaar dubbel
☒	visuele schakelaar
☒	regeling mech. ventilatie
☐	plafondlichtpunt
☐	plafondlichtpunt opbouw
☐	wandlichtpunt
☐	rookmelder
☐	rookmelder opbouw
☐	geaard wandcontactfoos enkel
☐	geaard wandcontactfoos dubbel opbouw
☐	geaard wandcontactfoos dubbel volledig inbouw
☐	schel
☐	deurbel
☐	aansluitpunt dakraafsteen/relatieve loesl
☐	aansluitpunt koelkast (loesl)
☐	aansluitpunt boiler (loesl)
☐	aansluitpunt thermostaat
☐	line aansluitpunt thermostaat cv
☐	aansluitpunt elektrische radiator
☐	aansluitpunt omvormer f.b.v. zonnepanelen
☐	aansluitpunt warmtepomp
☐	aansluitpunt wasmachine
☐	aansluitpunt wasdroger
☐	aansluitpunt gebalanceerde ventilatie-eenheid
☐	aansluitpunt keukenmeubel - lichtpunt
☐	aansluitpunt vloerverwarming
☐	radiator
☐	vloerverwarming cv installatie
☐	optelplaats wasmachine
☐	optelplaats wasdroger
☐	optelplaats koelkast
☐	optelplaats gebalanceerde ventilatie-eenheid
☐	optelplaats warmtepomp - boiler
☐	optelplaats warmtepomp
☐	optelplaats boiler
☐	posities optioneel extra boiler
☐	optelplaats omvormer f.b.v. zonnepanelen
☐	zonnepanelen (positie indicatief)
☐	buitenkraan met schroefput
☐	buitenkraan
☐	schroefput
De voor uw woning van toepassing zijnde symbolen zijn opgenomen in de plattegronden.	

Geveleanzichten, plattegronden en doorsneden

Woningtype
C1,C2,C3,I3 en T1

T' GEHUUCHT F2

Project : VELDHOVEN 33 KOOPWONINGEN
Bouwnummers : 119 t/m 224
Schaal : zie tekening
Datum : 26-11-2024
Tekeningnummer : VK2-08

