
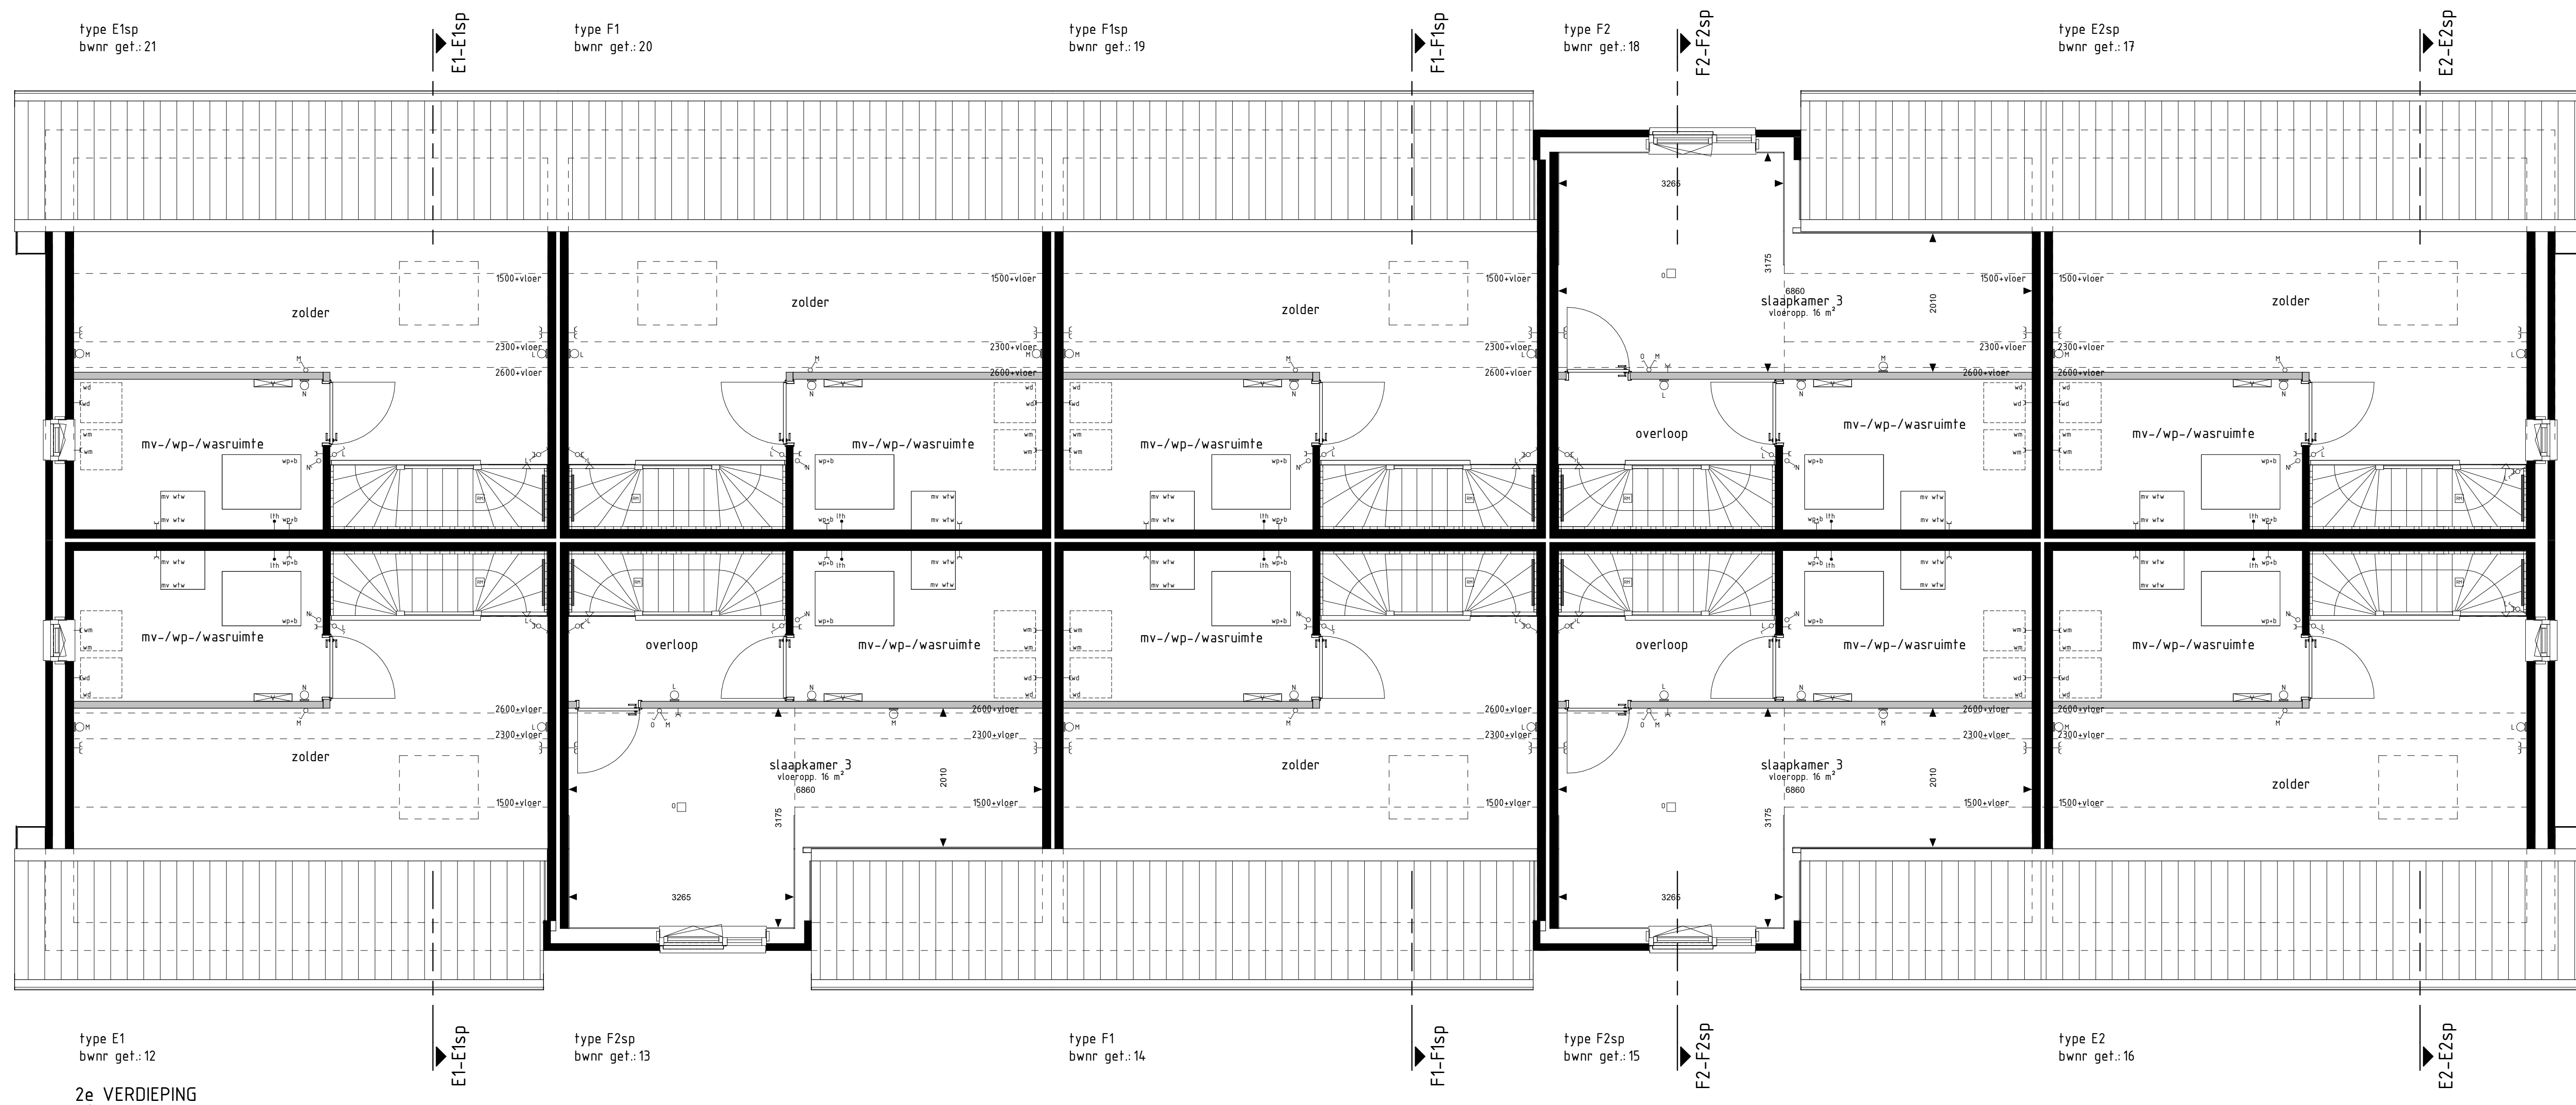


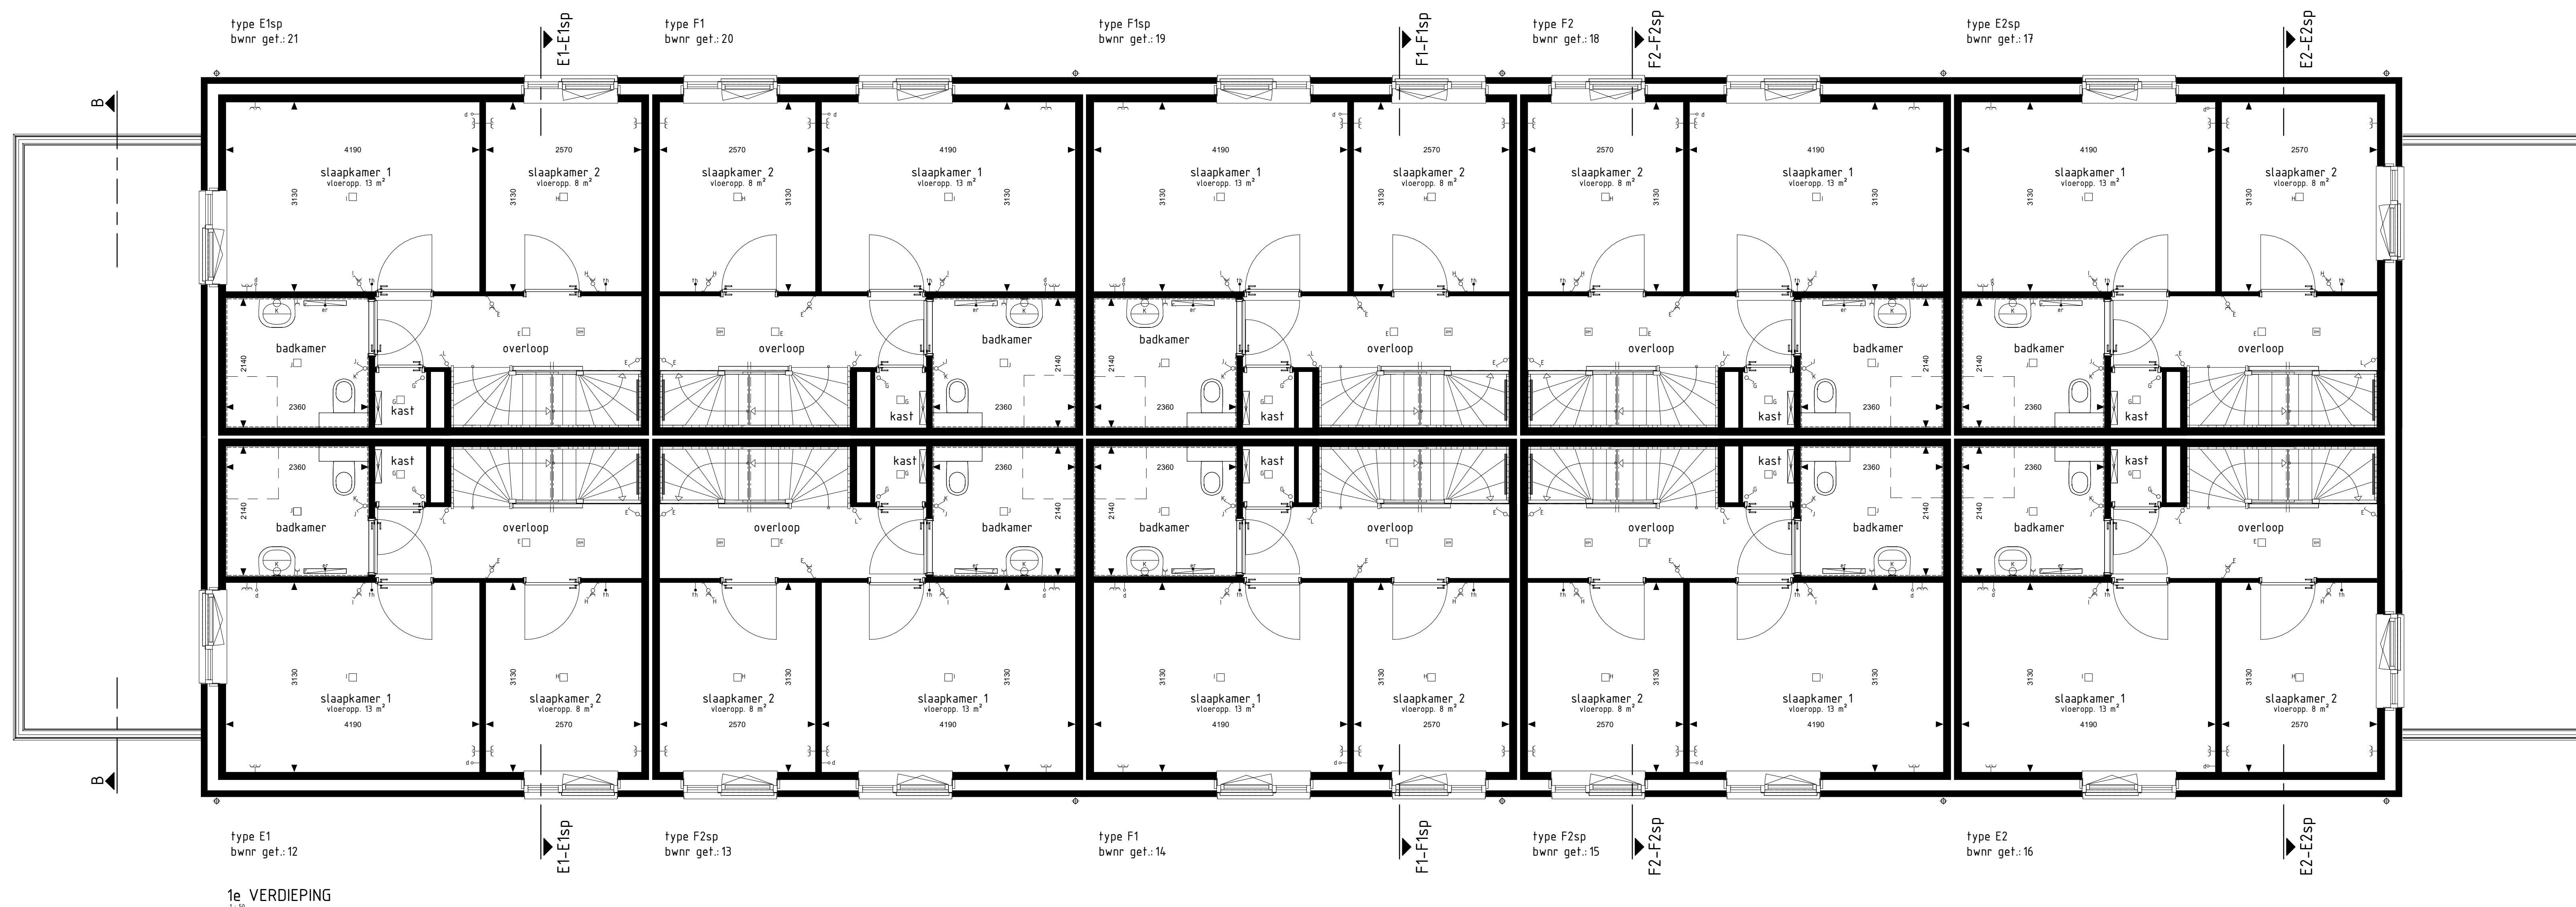

#### Plattegrond 1e en 2e verdieping

Woningtype:  
E1, E2, F1 en F2

KAPELAAN  
NAUSSTRAAT

Project : OSS, 21 KOOPWONINGEN

Bouwnummers : 12 t/m 21

Schaal : zie tekening

Datum : 07-07-2023

Tekeningnummer : VK-06



**W** Van Wierroij  
Bouwkundig  
Van Wierroij Bouwbedrijf B.V.  
5223 HD 's-HEERTOERENBOSCH  
T. 073-5340400  
W. [www.vanwierroij.nl](http://www.vanwierroij.nl)