


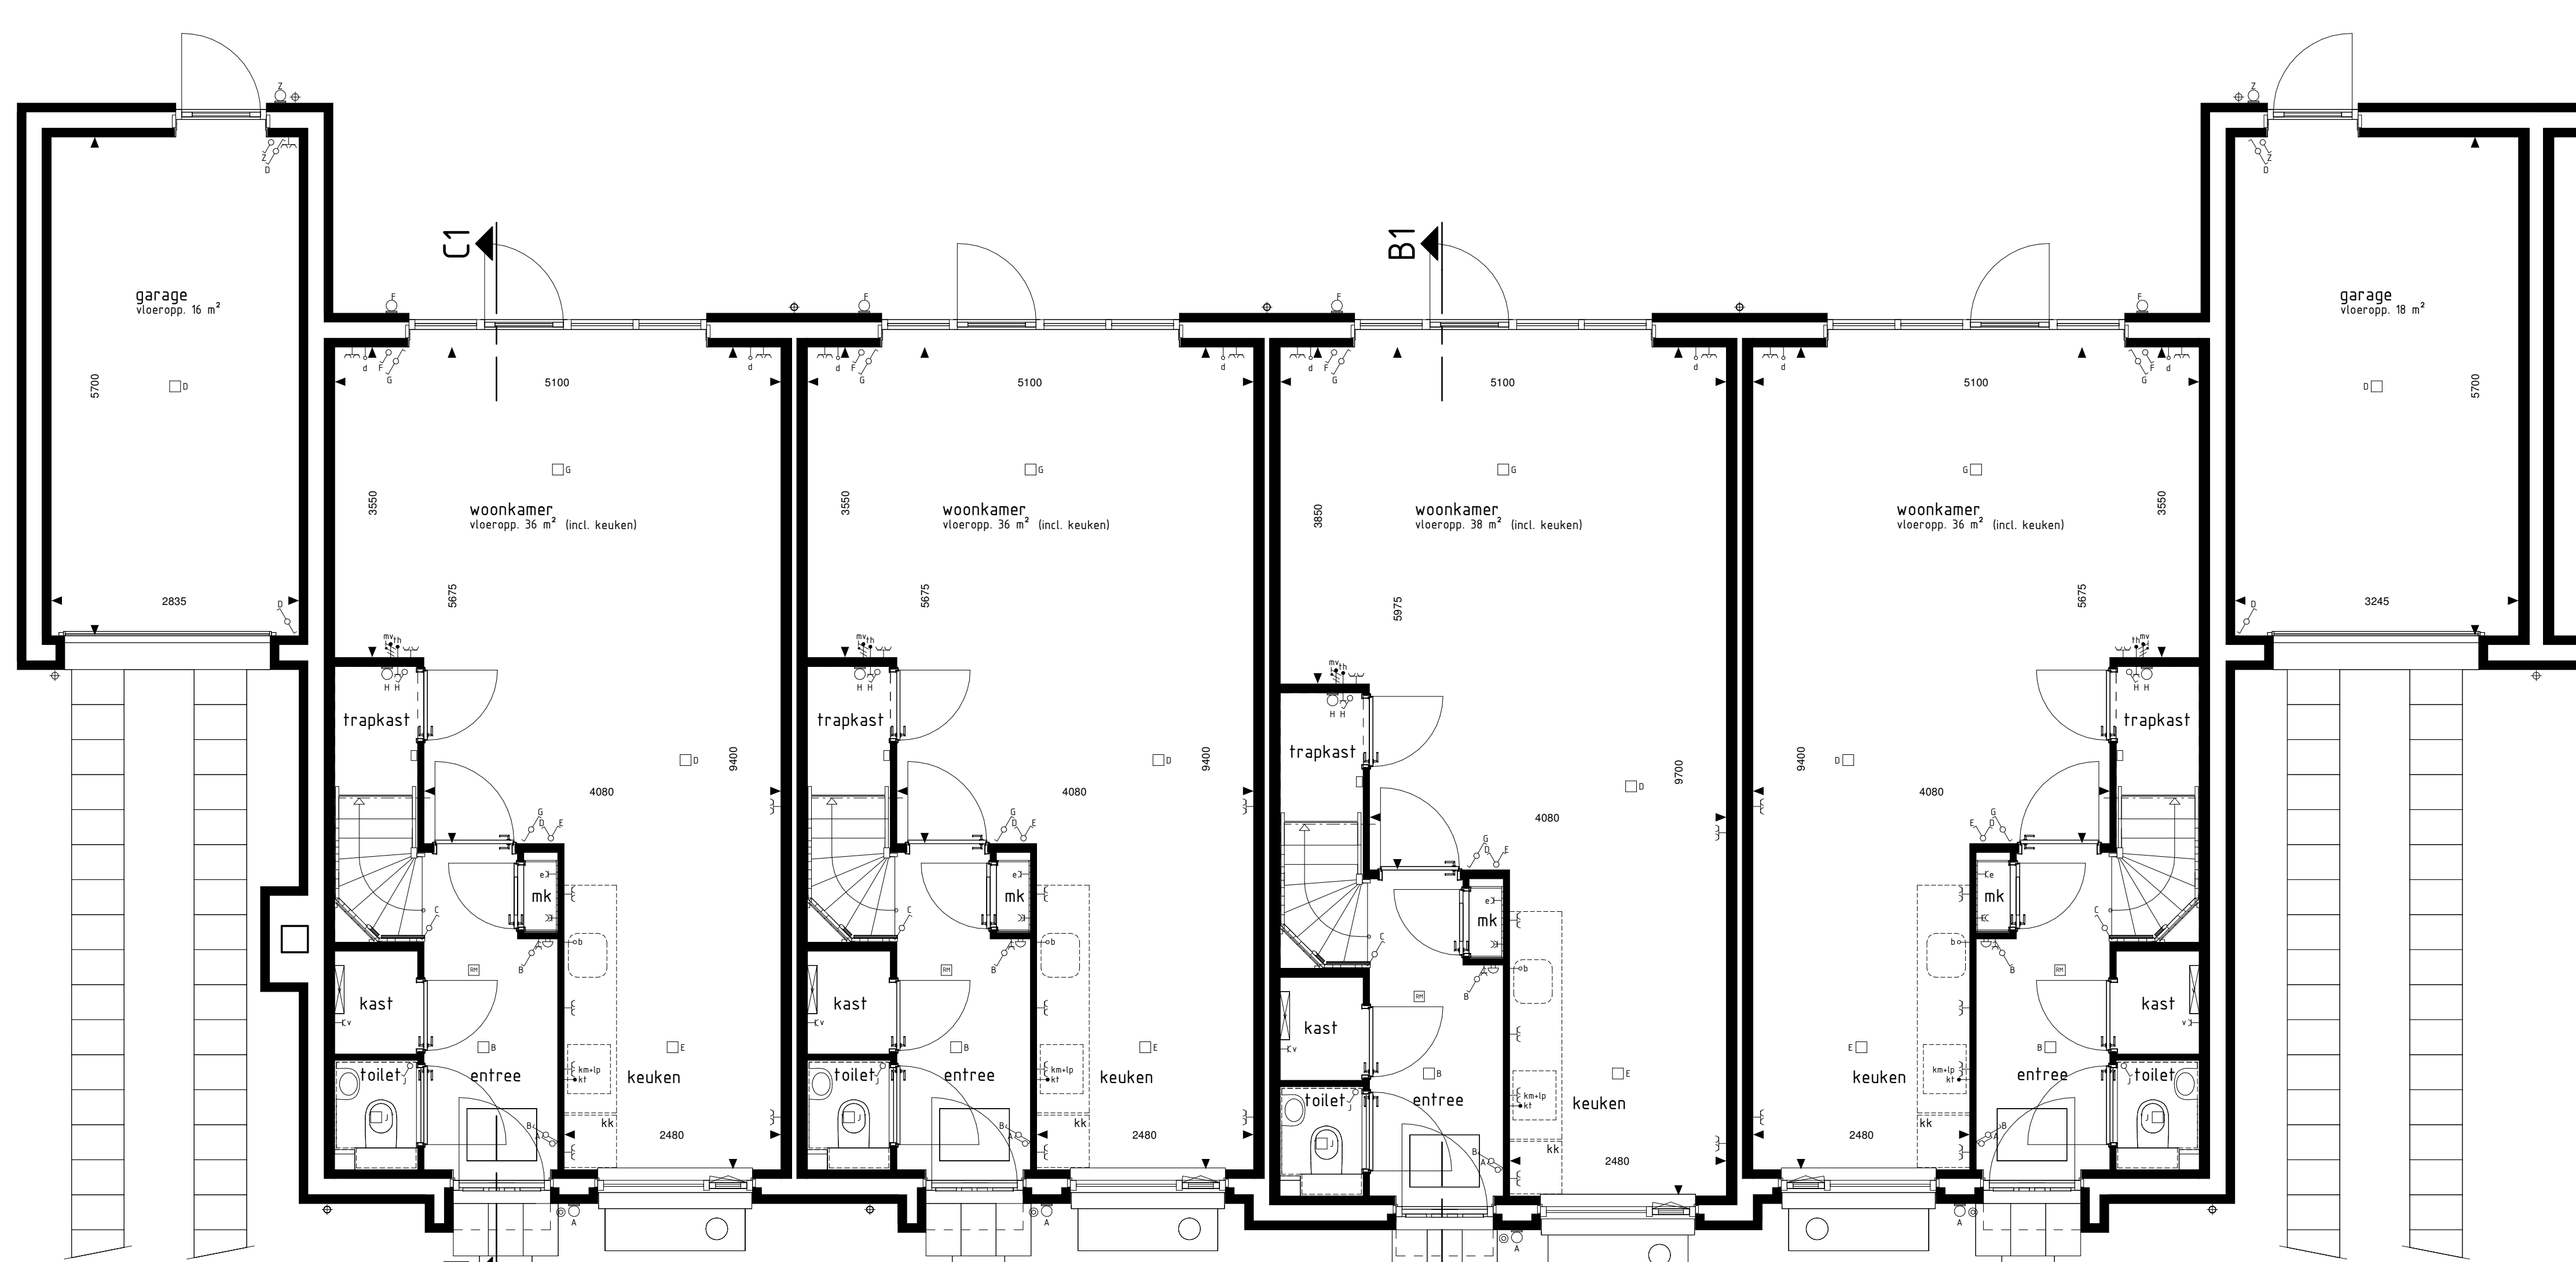

type C1
bwnr get.:305

type A1
bwnr get.:306

type B1
bwnr get.:307

type C1sp
bwnr get.:308

BEGANE GROND




type C1
bwnr get.:305

type A1
bwnr get.:306

type B1
bwnr get.:307

type C1sp
bwnr get.:308

1e VERDIEPING

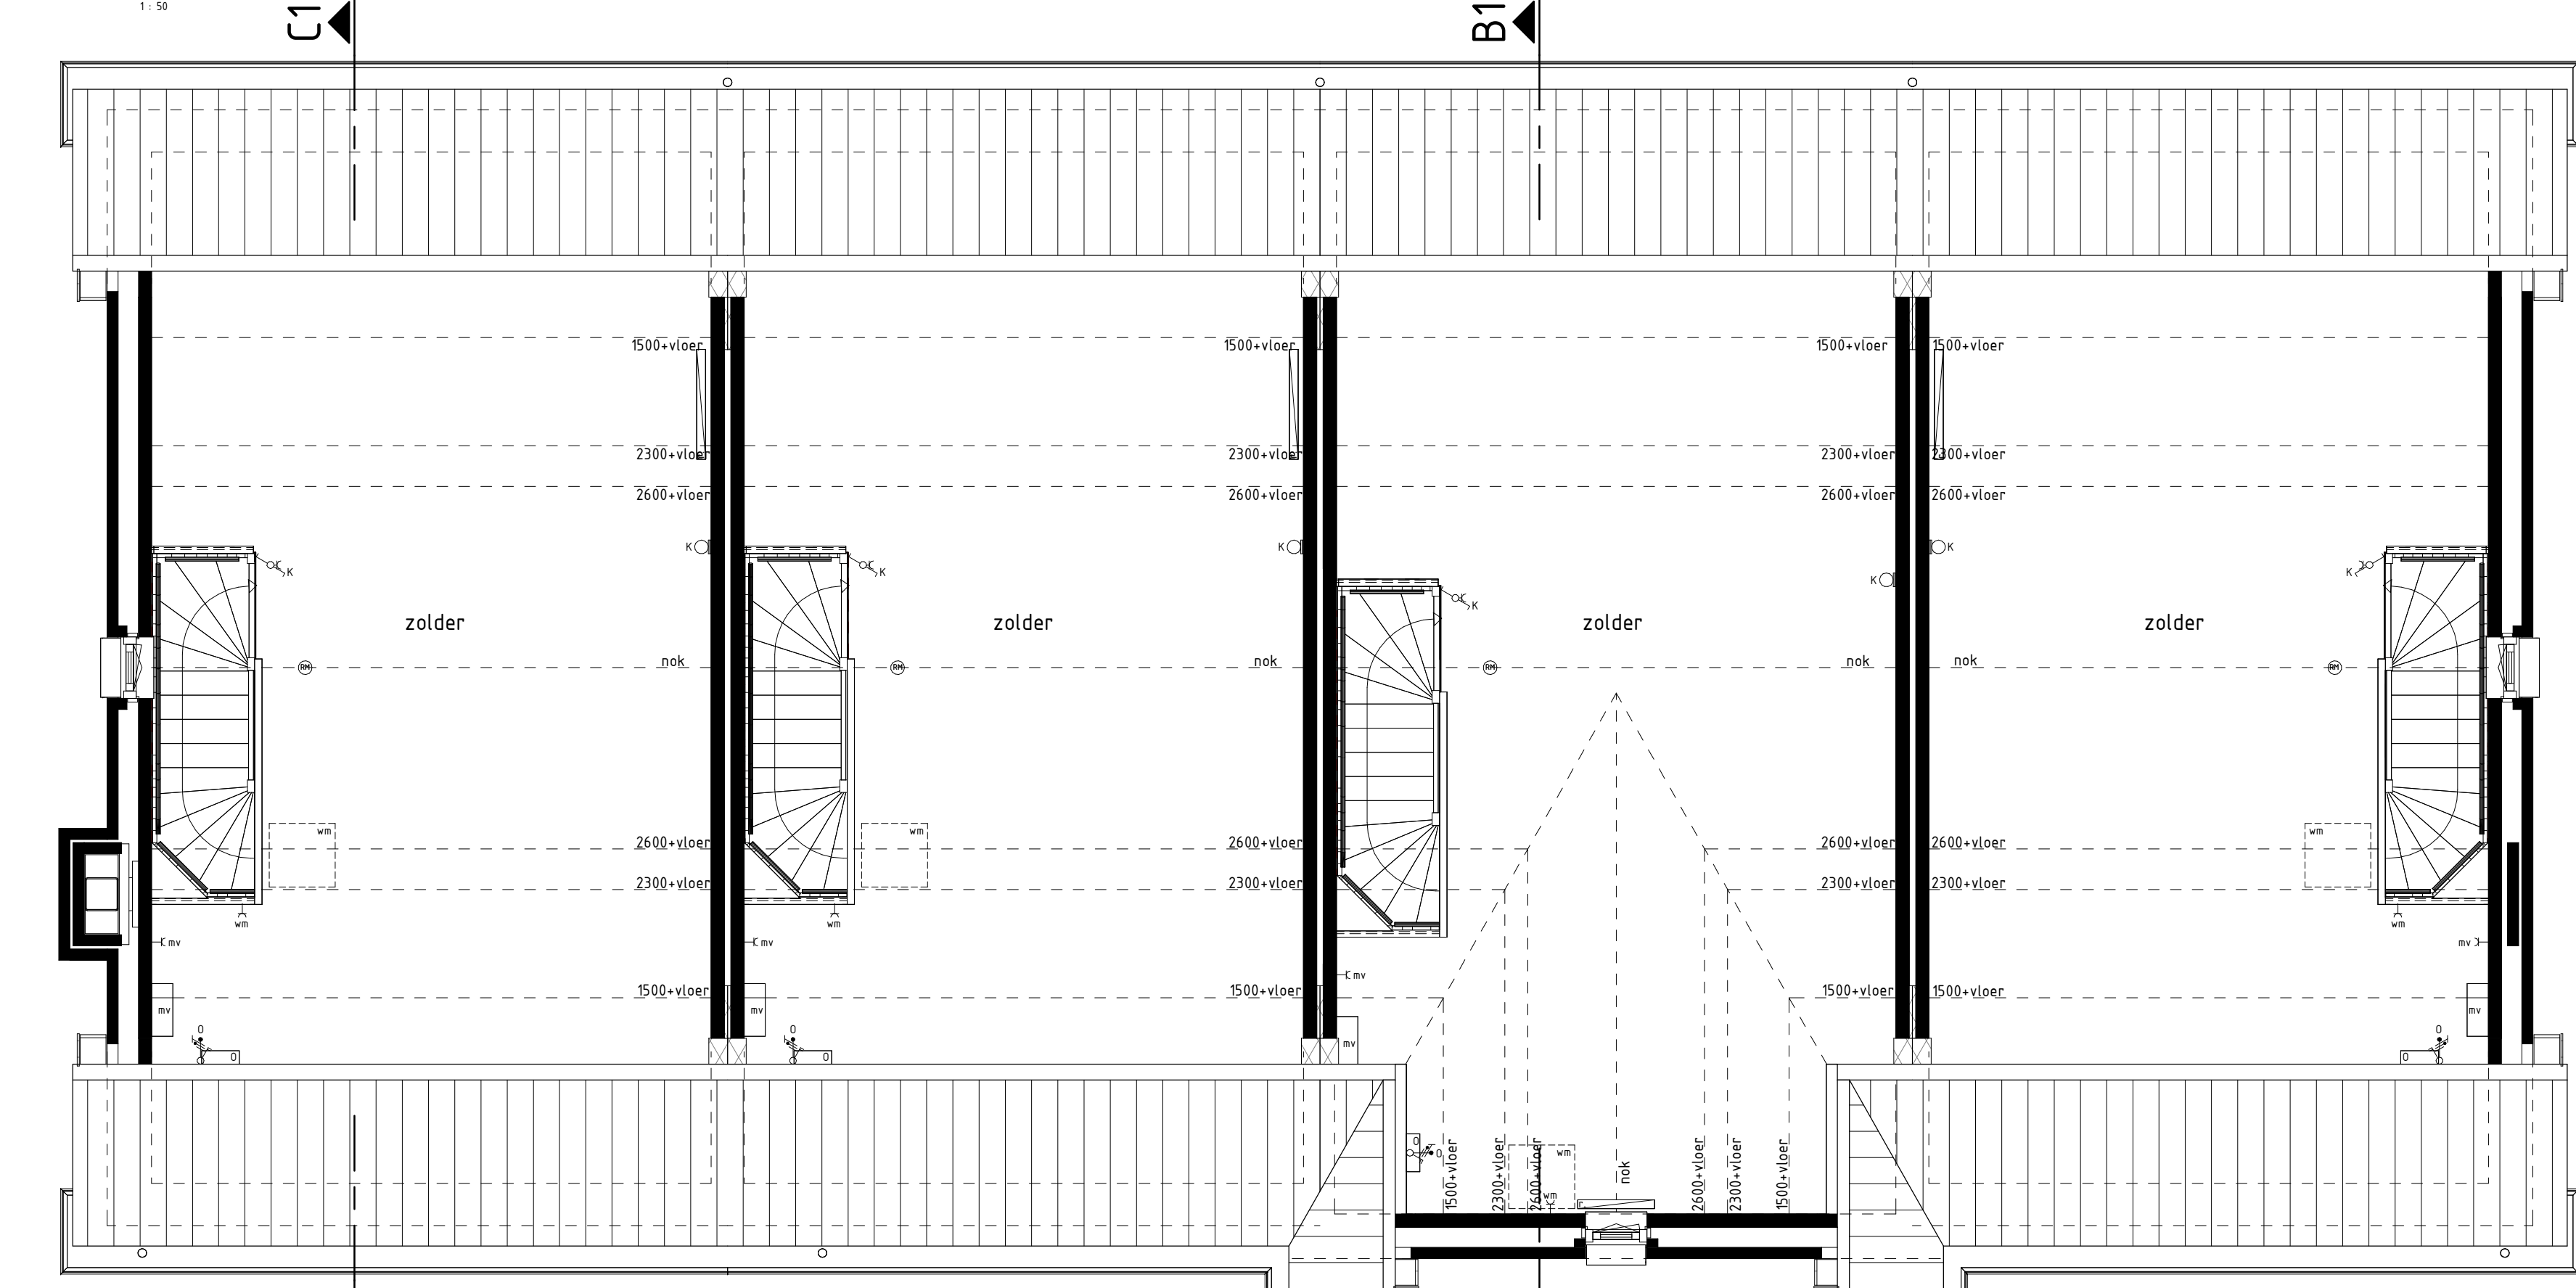

type C1
bwnr get.:305

type A1
bwnr get.:306

type B1
bwnr get.:307

type C1sp
bwnr get.:308

2e VERDIEPING




type C1
bwnr get.:305

type A1
bwnr get.:306

type B1
bwnr get.:307

type C1sp
bwnr get.:308

VOORGEVEL

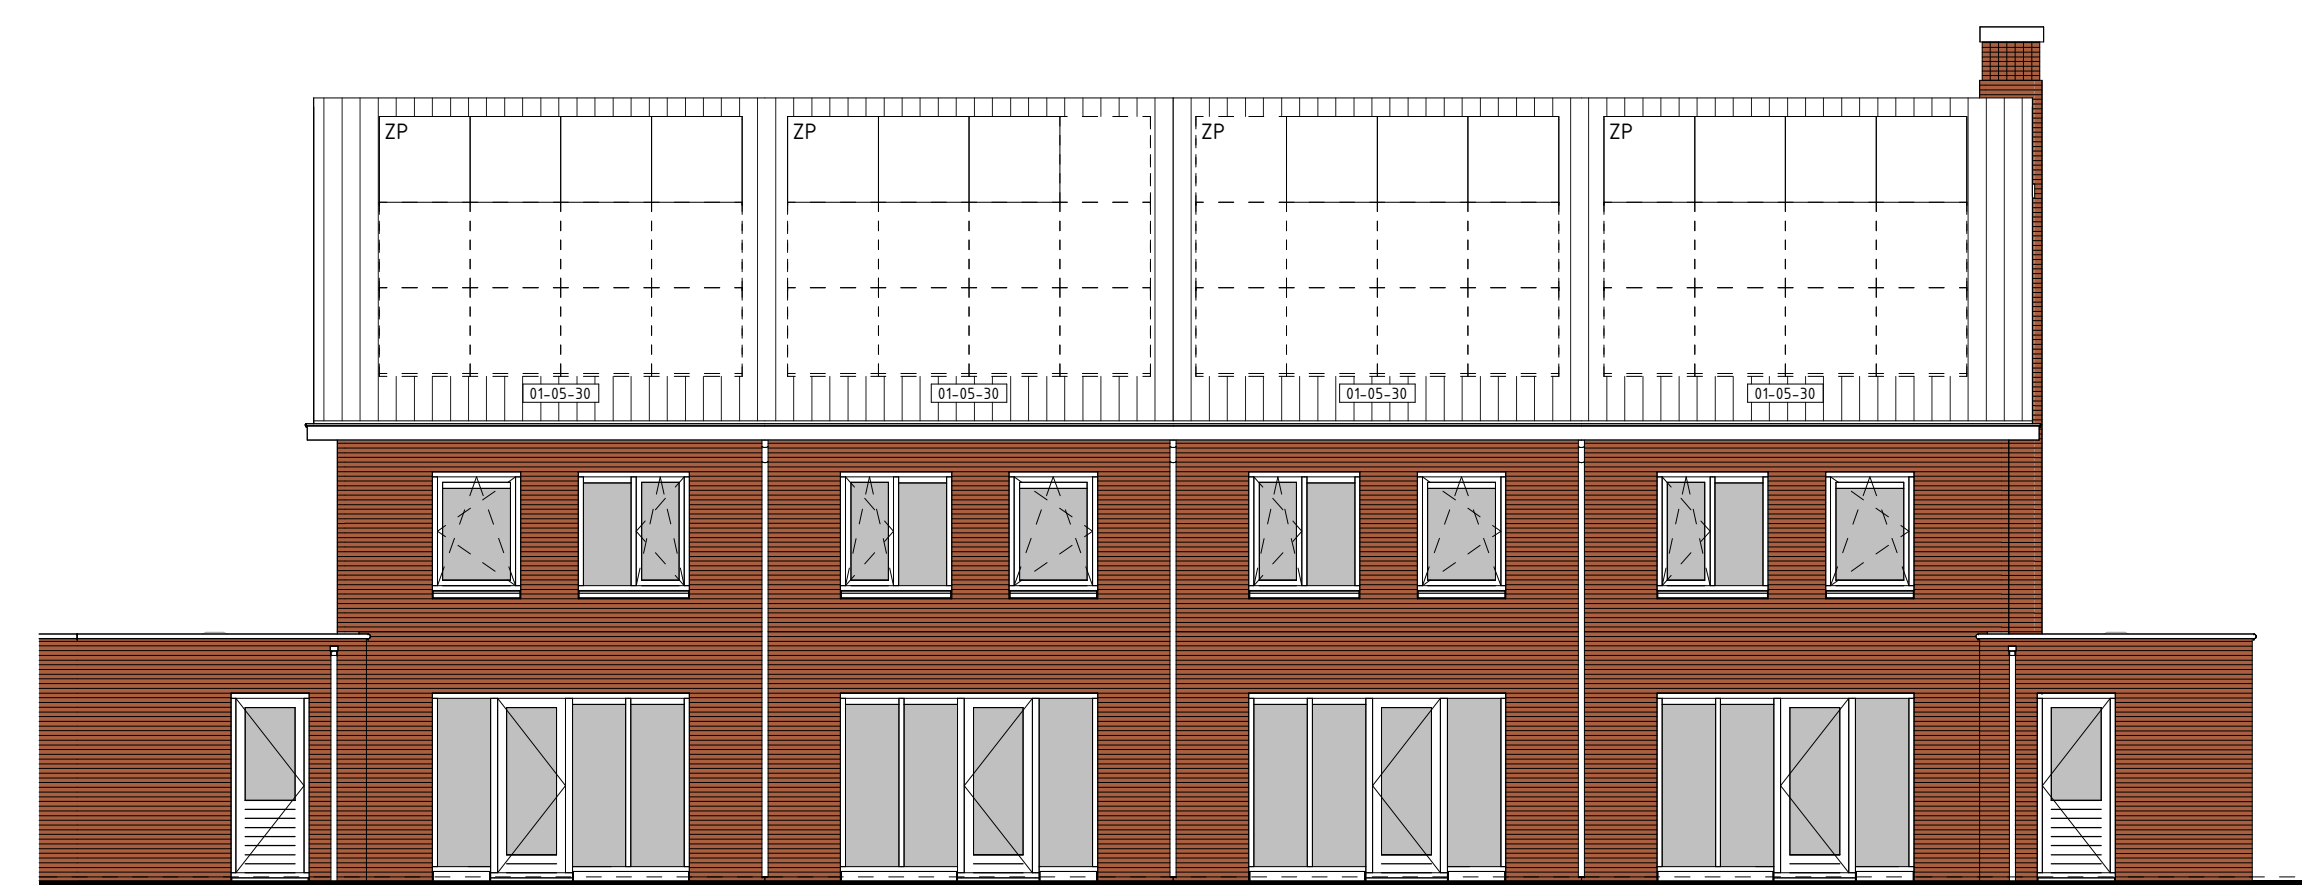


type C1sp
bwnr get.:308

type B1
bwnr get.:307

type A1
bwnr get.:306


type C1
bwnr get.:305

ACHTERGEVEL

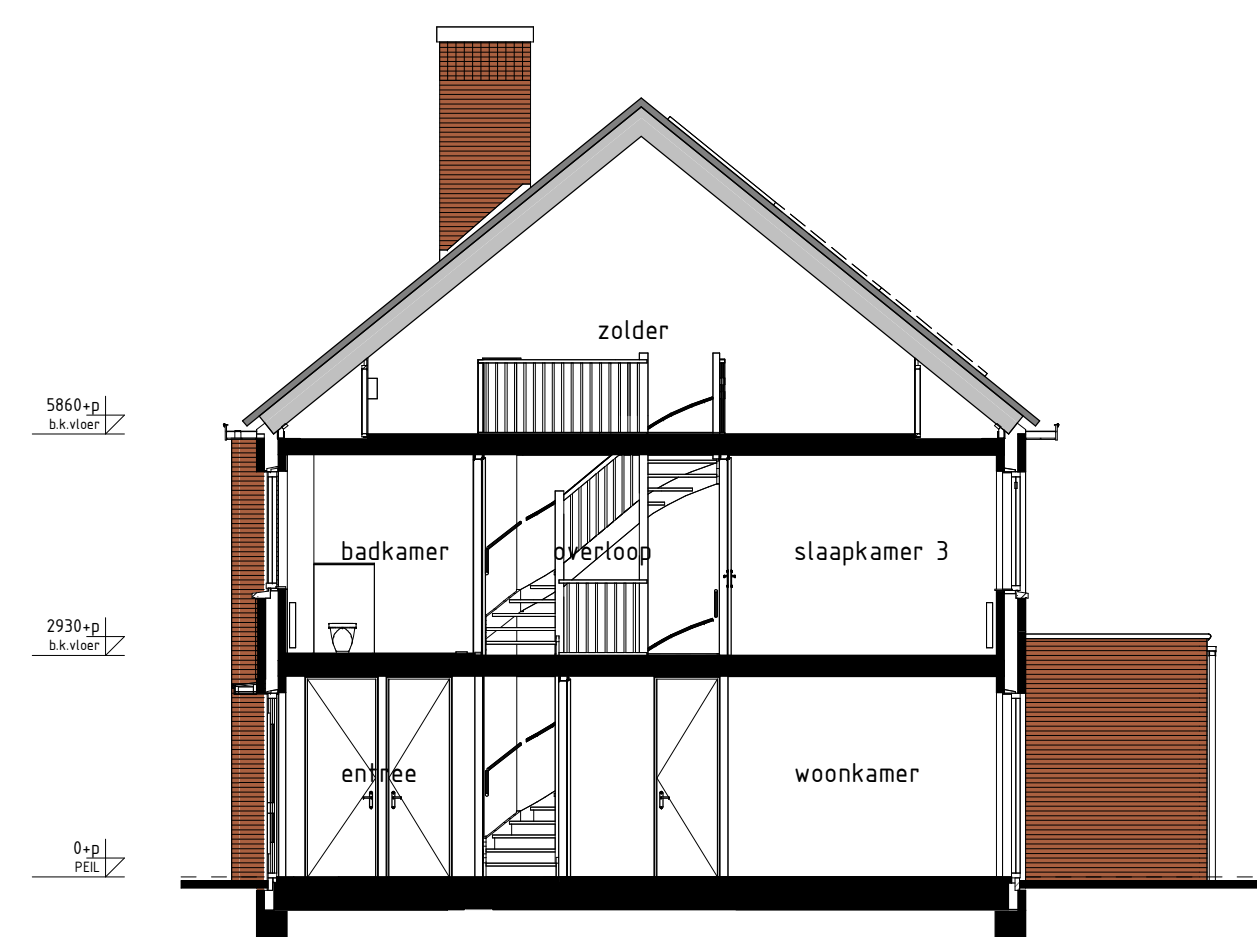


type A1, C1
bwnr get.:305, 306
bwnr gesp.:308

DOORSNEDE B3-B3

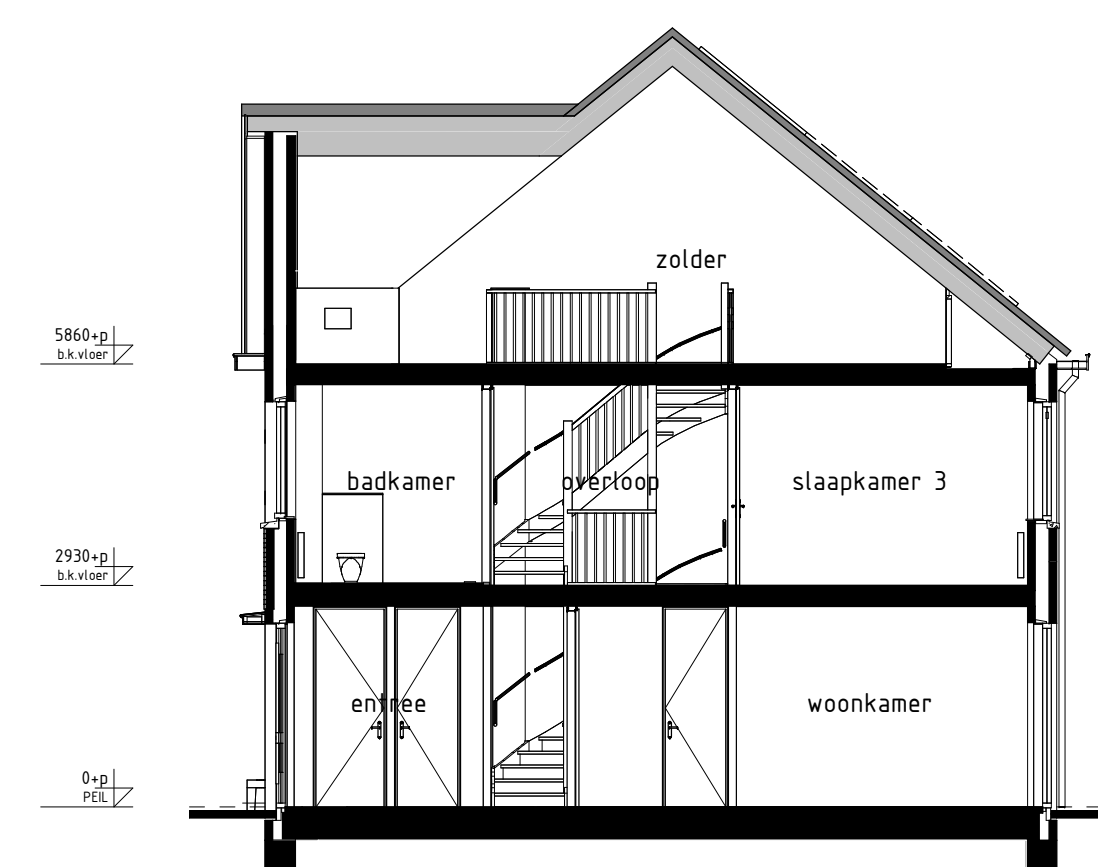


type B1
bwnr get.:307

DOORSNEDE B4-B4

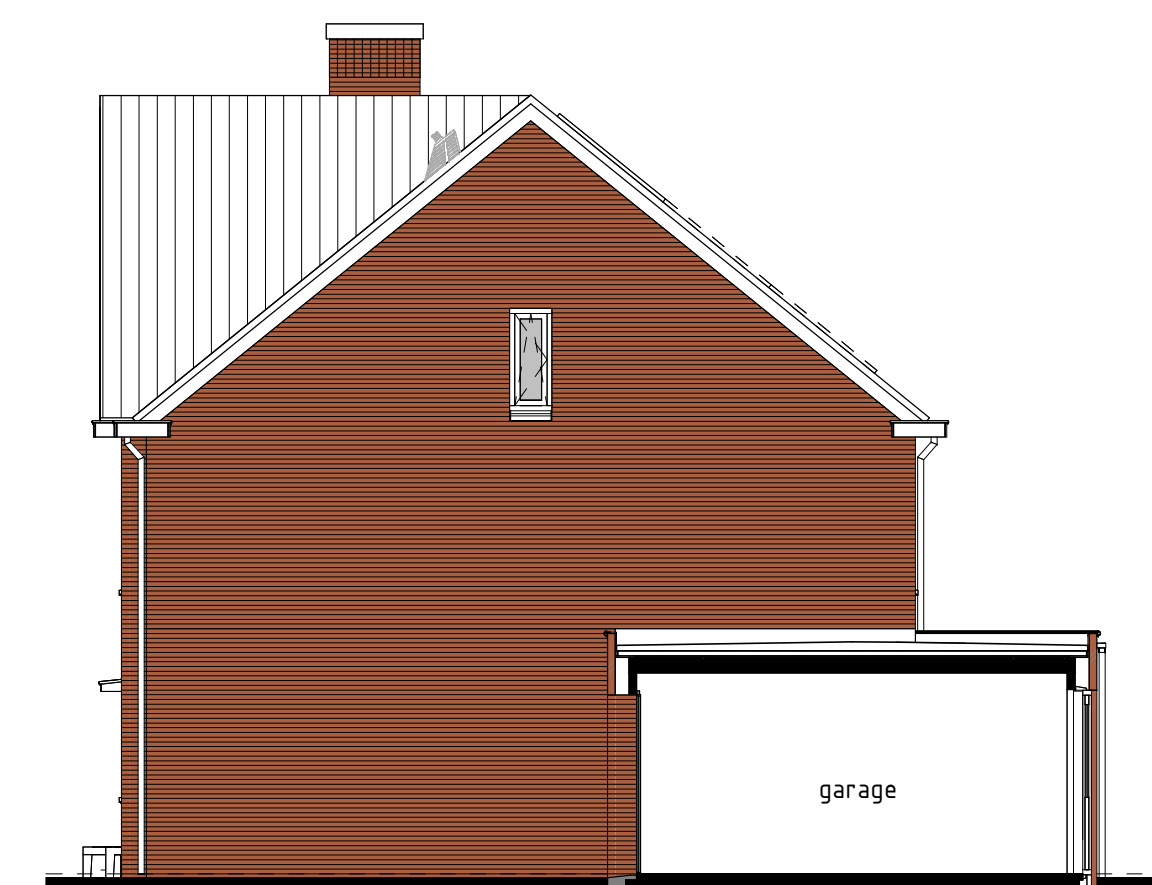

type C1sp
bwnr get.:308

RECHTERGEVEL

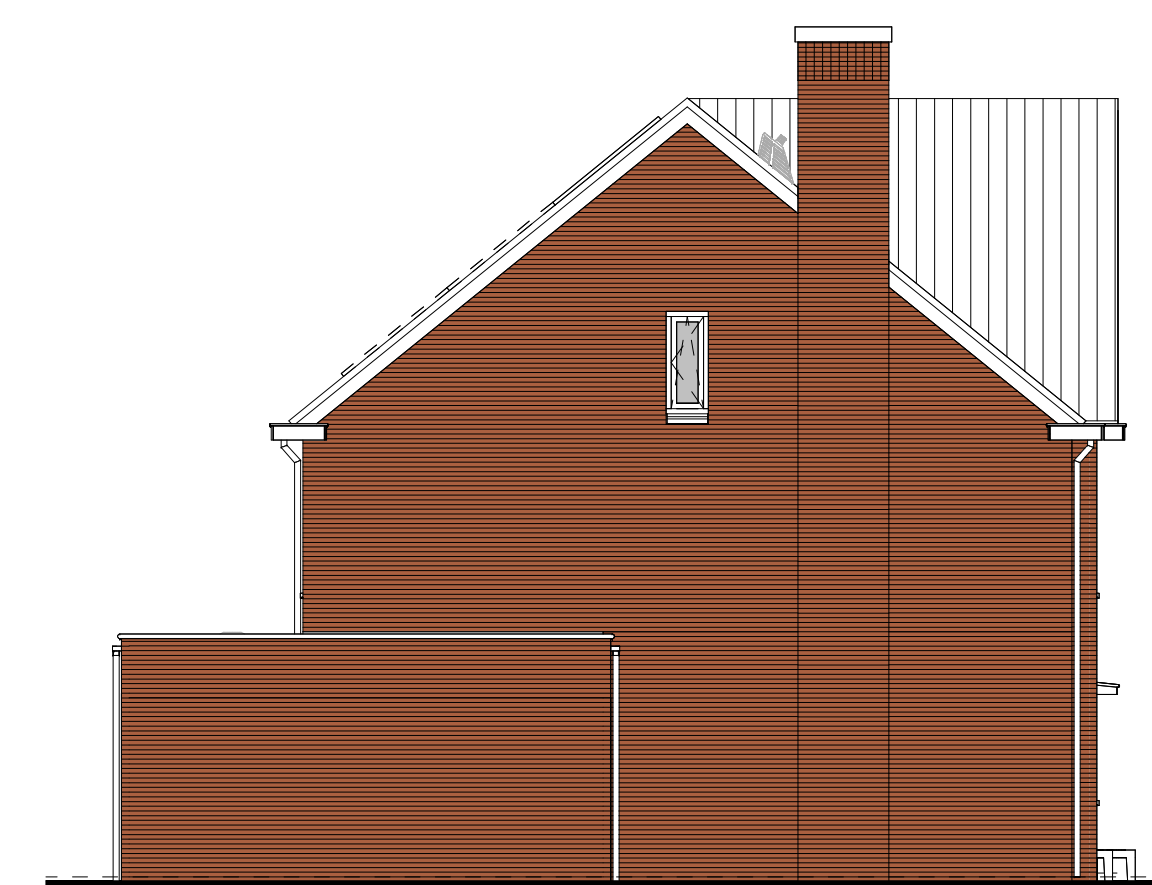

type C1
bwnr get.:305

LINKERGEVEL

RENVOOI OPTIES

01-05-30 Optie zonnepanelen

BOUWKUNDIG RENVOOI

- schakelaar enkel
- schakelaar dubbel
- wisselschakelaar
- roeping mech. ventilatie
- plafondlichtpunt
- plafondlichtpunt opbouw
- vandichtpunt
- rookmelder
- rookmelder opbouw
- geaard wandcontactdoos enkel
- geaard wandcontactdoos dubbel opbouw
- geaard wandcontactdoos dubbel volledig inbouw
- schel
- deurtel
- aansluitpunt data/telefoon/televisie (boos)
- aansluitpunt koeltoestel (boos)
- aansluitpunt koeltoestel
- aansluitpunt boiler (boos)
- aansluitpunt Thermostaat
- standaardschakelaar mech. ventilatie
- aansluitpunt overvoer t.b.v. zonnepanelen
- aansluitpunt t.b.v. thermo
- aansluitpunt wasmachine
- aansluitpunt wasdroger
- aansluitpunt ventilatie-unit
- aansluitpunt kooktoestel + lichtpunt
- radiator
- vloerverdelers cv installatie
- opstelplaats wasmachine
- opstelplaats wasdroger
- opstelplaats koelkast
- opstelplaats ventilatie-unit
- opstelplaats overvoer t.b.v. zonnepanelen
- zonnepanelen (positie indicatief)
- buitenkraan met schroefput
- schroefput

De voor uw woning van toepassing zijnde symbolen zijn opgenomen in de plattegronden.

Gevelaanzichten, plattegronden en doorsnede

Woningtype:
A1, B1 en C1

RIJNVLIET OOST

**hét Nieuwe
TUINDORP**

pluk je thuis

Project : UTRECHT, 24 KOOPWONINGEN

Bouwnummers : 305 t/m 308

Schaal : zie tekening

Datum : 05 juli 2024

Tekeningnummer : VK-1345



van der
BOUWBEDRIJF
VAN GROOTHED
Bouwendorp van Groothed B.V.
Postbus 204
6200 BE Ede
T. 0318 - 419 015
W. www.groothed.nl