
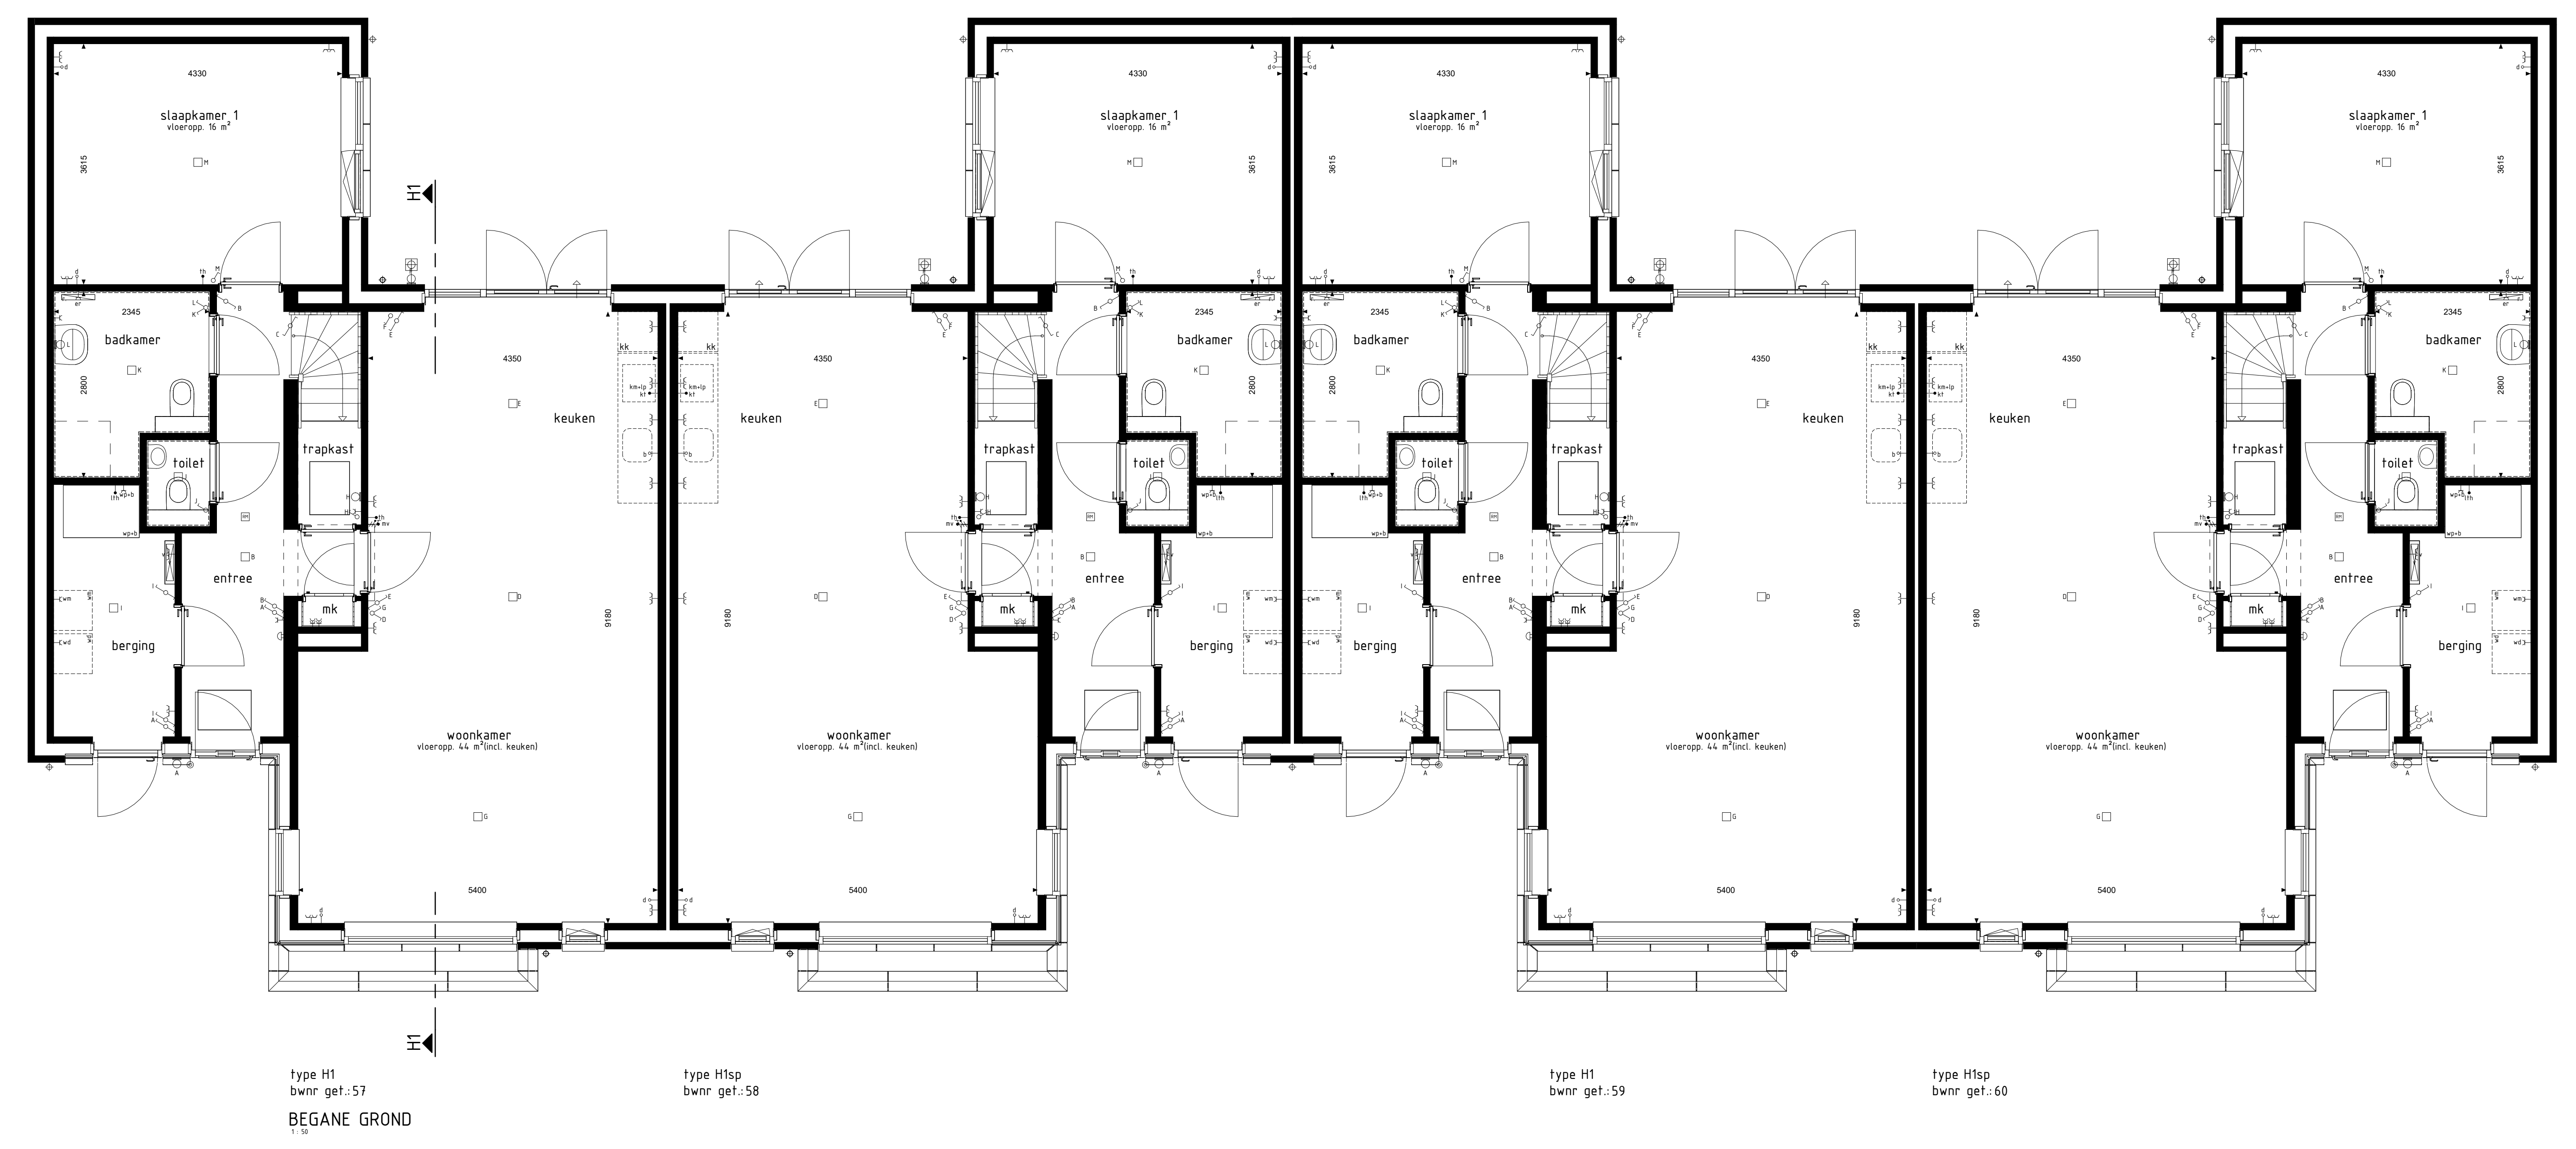


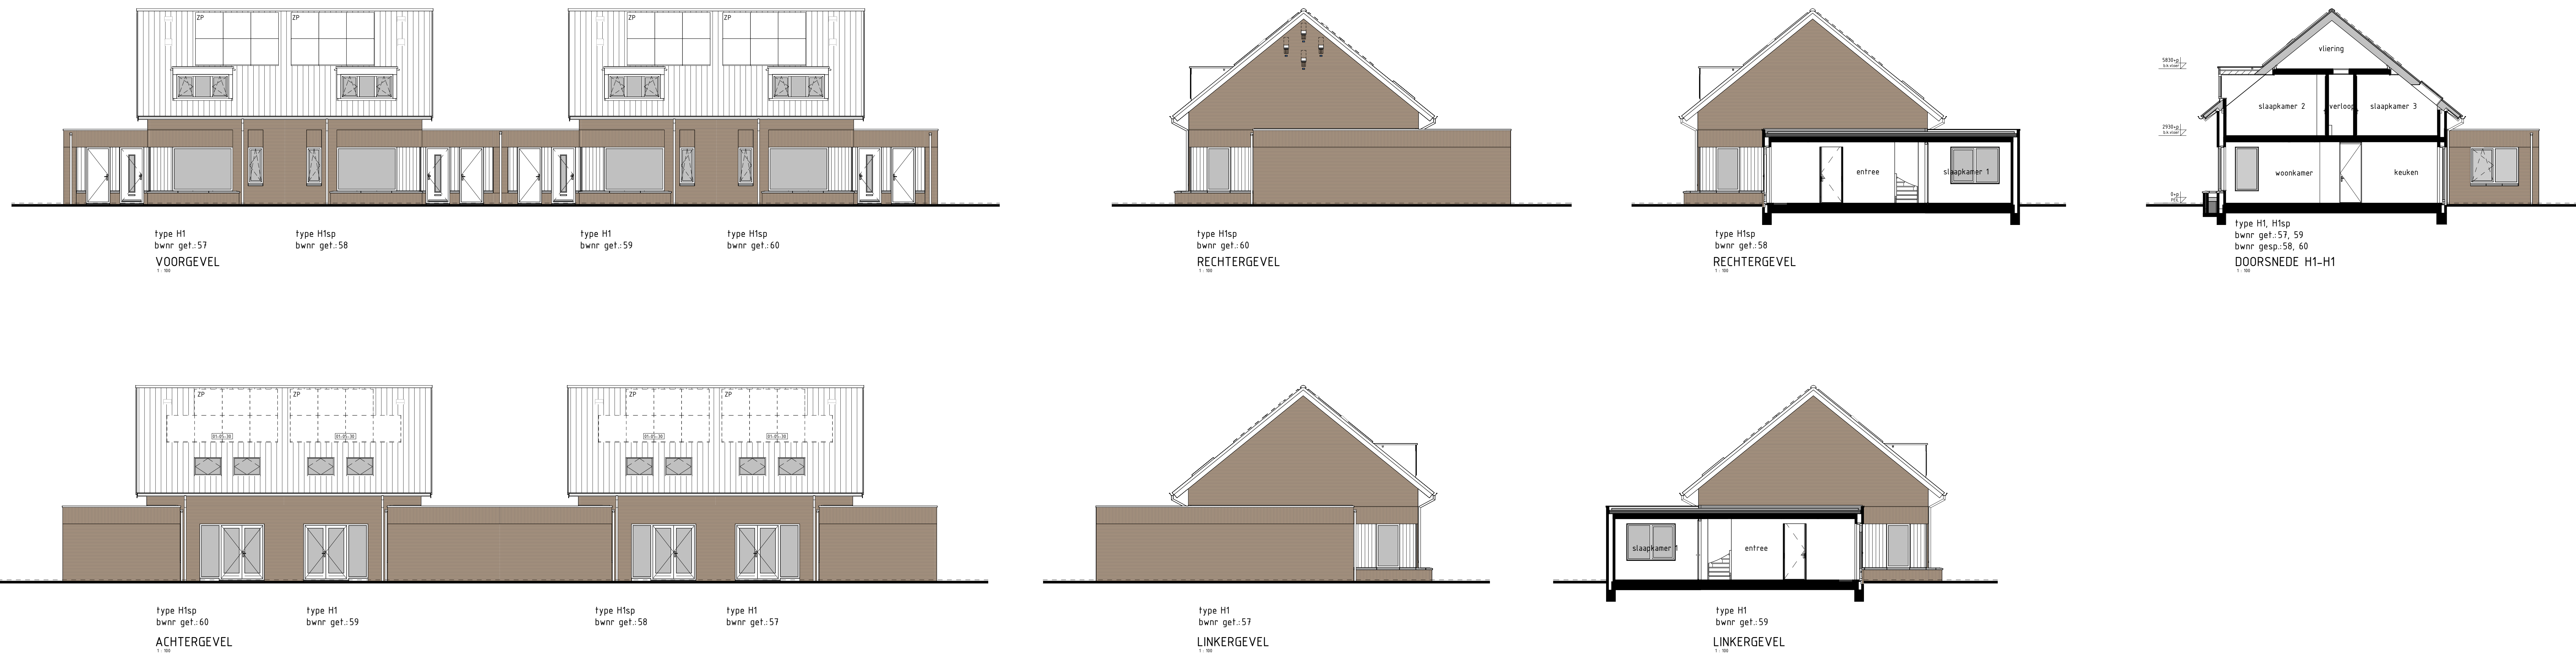

- BOUWKUNDIG RENVOOI**
- schakelaar enkel
 - schakelaar dubbel
 - wisselschakelaar
 - regeling mech. ventilatie
 - plafondlichtpunt
 - plafondlichtpunt opbouw
 - wandlichtpunt
 - rookmelder
 - rookmelder opbouw
 - geaard wandcontactdoos enkel
 - geaard wandcontactdoos dubbel opbouw
 - geaard wandcontactdoos dubbel volledig inbouw
 - schel
 - deurbel
 - aansluitpunt data/telefoon/televisie (loos)
 - aansluitpunt koelketenrel (loos)
 - aansluitpunt kookketenrel
 - aansluitpunt boiler (loos)
 - aansluitpunt thermostaat
 - aansluitpunt thermostaat cv
 - aansluitpunt elektrische radiator
 - aansluitpunt omvormer f.v.v. zonnepanelen
 - aansluitpunt warmtepomp + boiler
 - aansluitpunt wasmachine
 - aansluitpunt wasdroger
 - aansluitpunt gebalanceerde ventilatie-eenheid
 - aansluitpunt keukenmeubel + lichtpunt
 - aansluitpunt vloerverwarming
 - radiator
 - vloerverwarming cv installatie
 - opstelplaats wasmachine
 - opstelplaats wasdroger
 - opstelplaats koelkast
 - opstelplaats gebalanceerde ventilatie-eenheid
 - opstelplaats warmtepomp + boilervat
 - opstelplaats warmtepomp
 - opstelplaats boilervat
 - positie optioneel extra boilervat
 - opstelplaats omvormer f.v.v. zonnepanelen
 - zonnepanelen (specifieke indicatie)
 - buitenkraan met schroefput
 - buitenkraan
 - schroefput
 - hanteelwaterafvoer
- De voor uw woning van toepassing zijnde symbolen zijn opgenomen in de plattegronden.

RENVOOI OVERIGE

- rechtplegigheid

RENVOOI OPTIES
01-05-09 Optie zonnepanelen

Gevelaanzichten, begane grond en doorsnede

Woningtype H1

W13D & Z13D FASE 2

Project : LEERDAM 23 KOOPWONINGEN

Bouwnummers : 57 t/m 60

Schaal : zie tekening

Datum : 06-06-2025

Tekeningnummer : VK2-10