


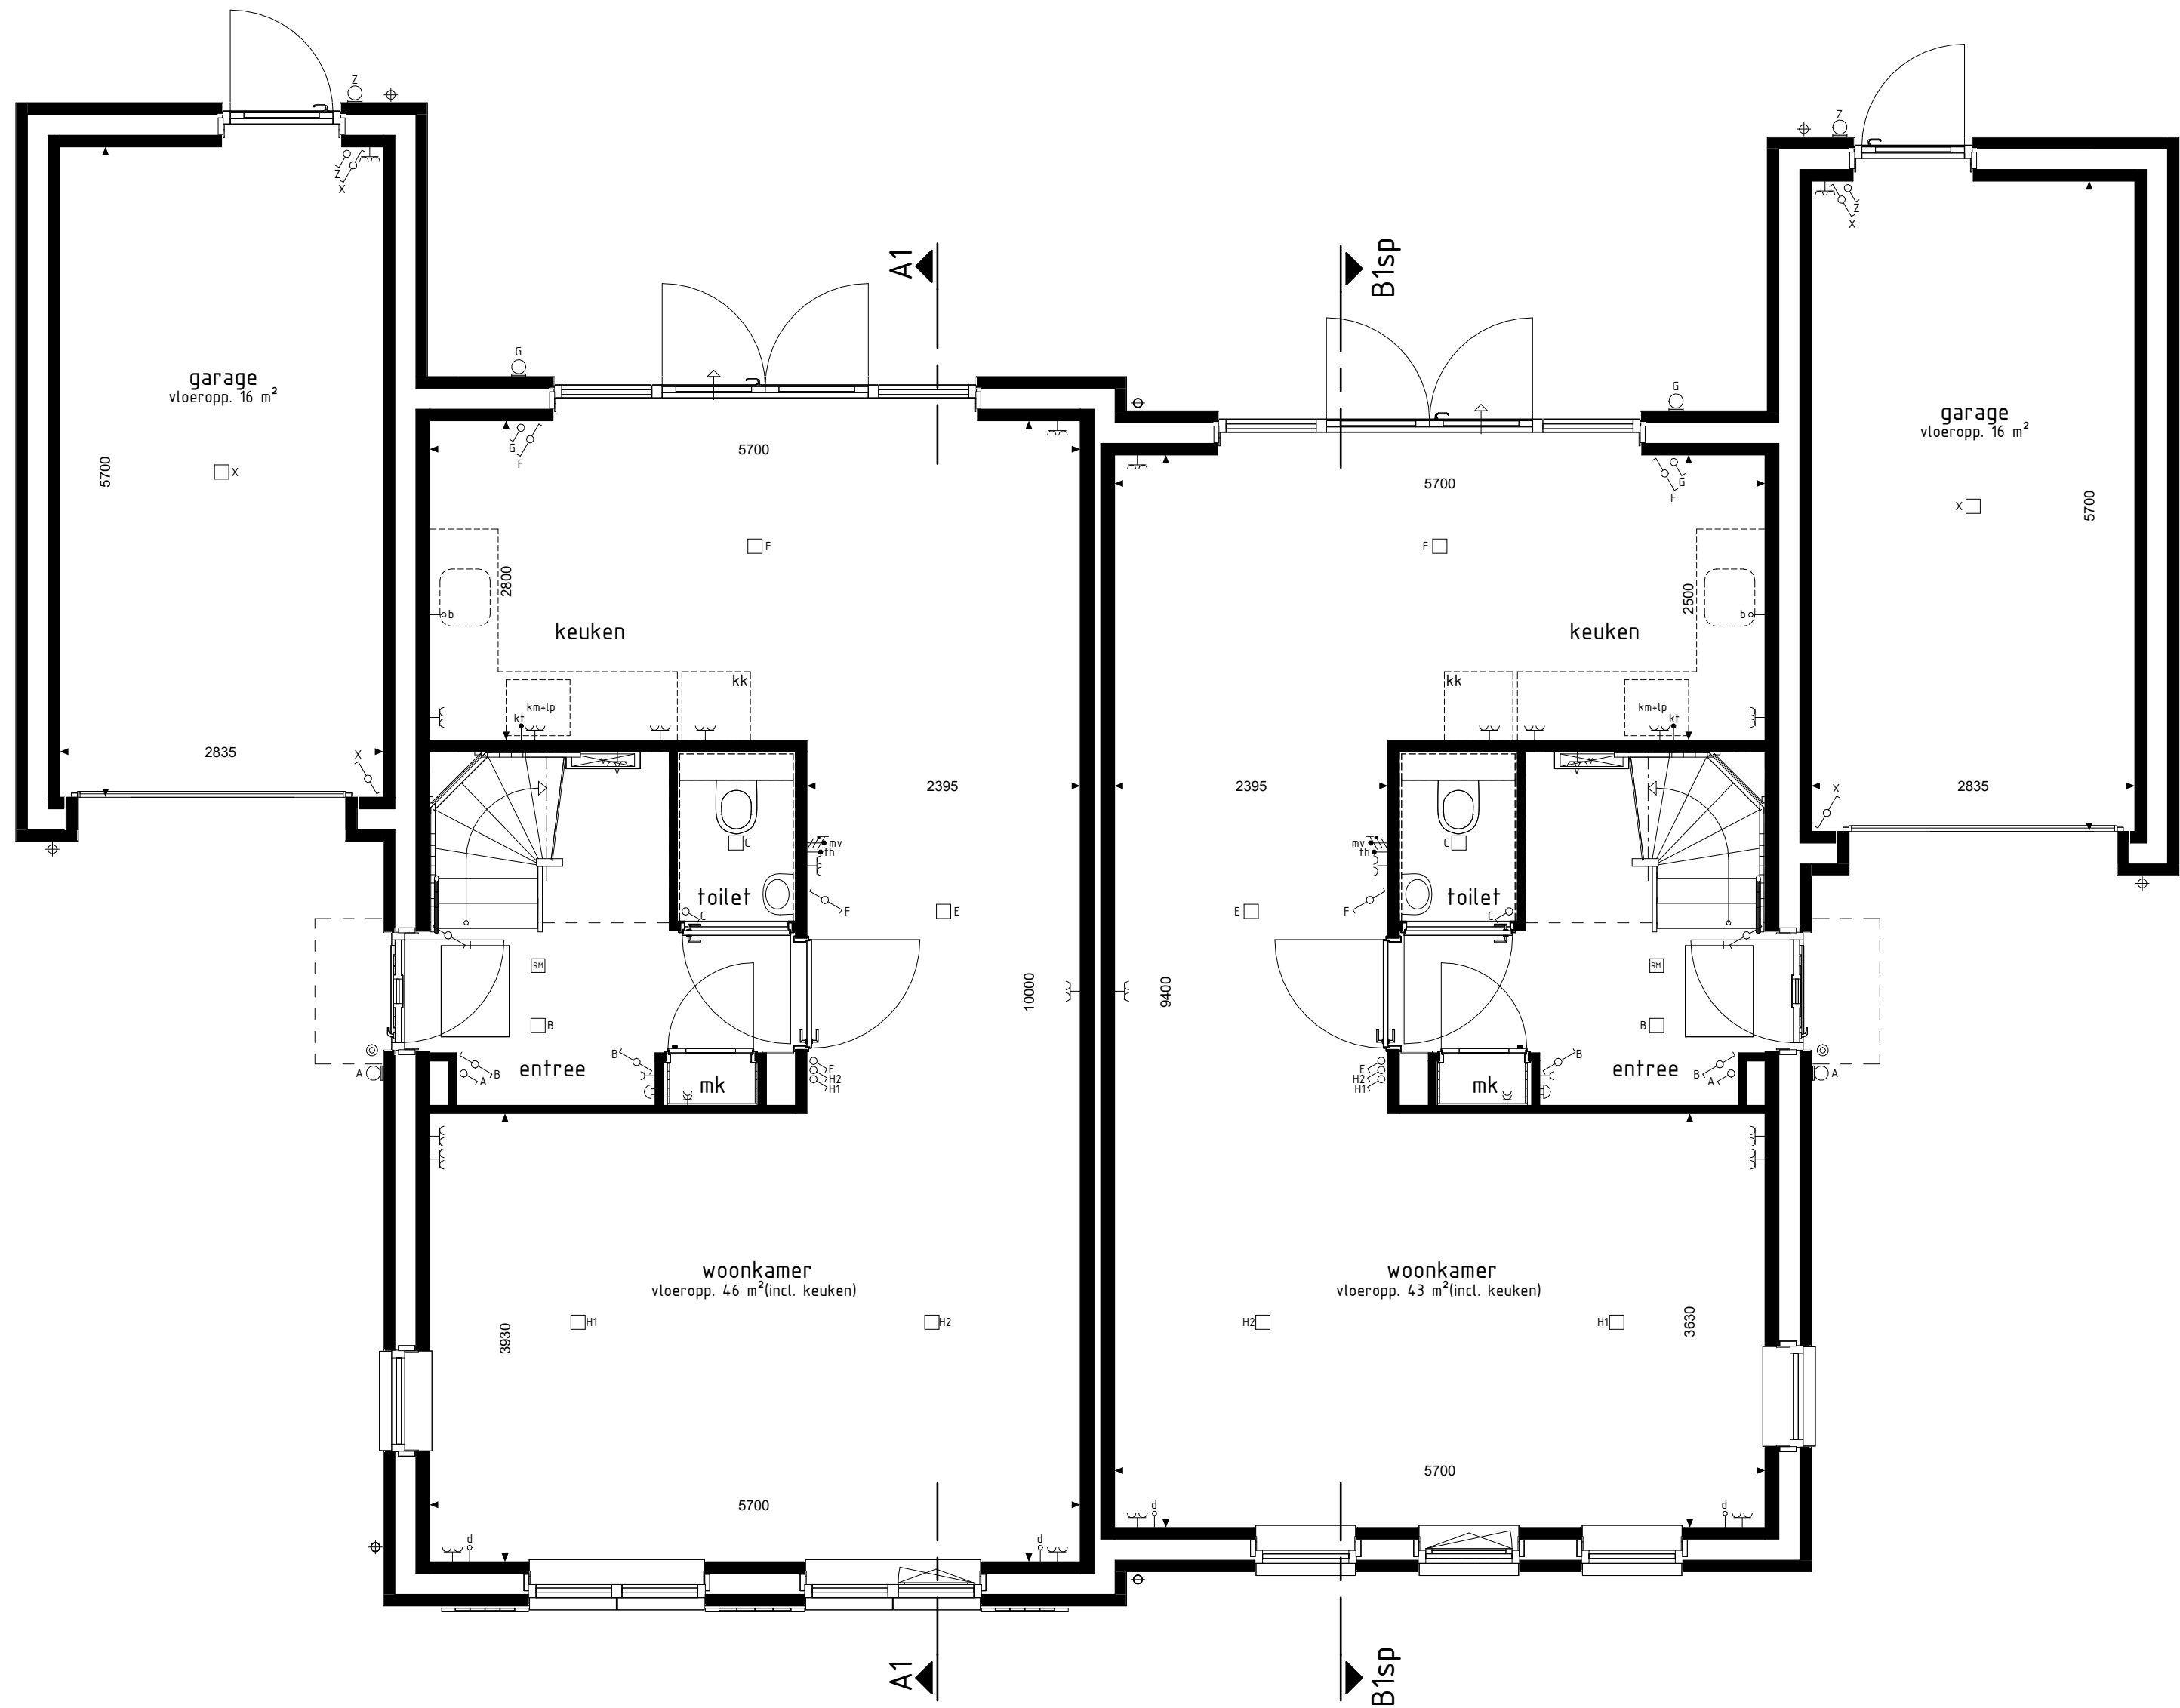

type A1
bwnr get.:1
BEGANE GROND

type B1sp
bwnr get.:2




type A1
bwnr get.:1
VOORGEVEL

type B1sp
bwnr get.:2



type B1sp
bwnr get.:2
RECHTERGEVEL

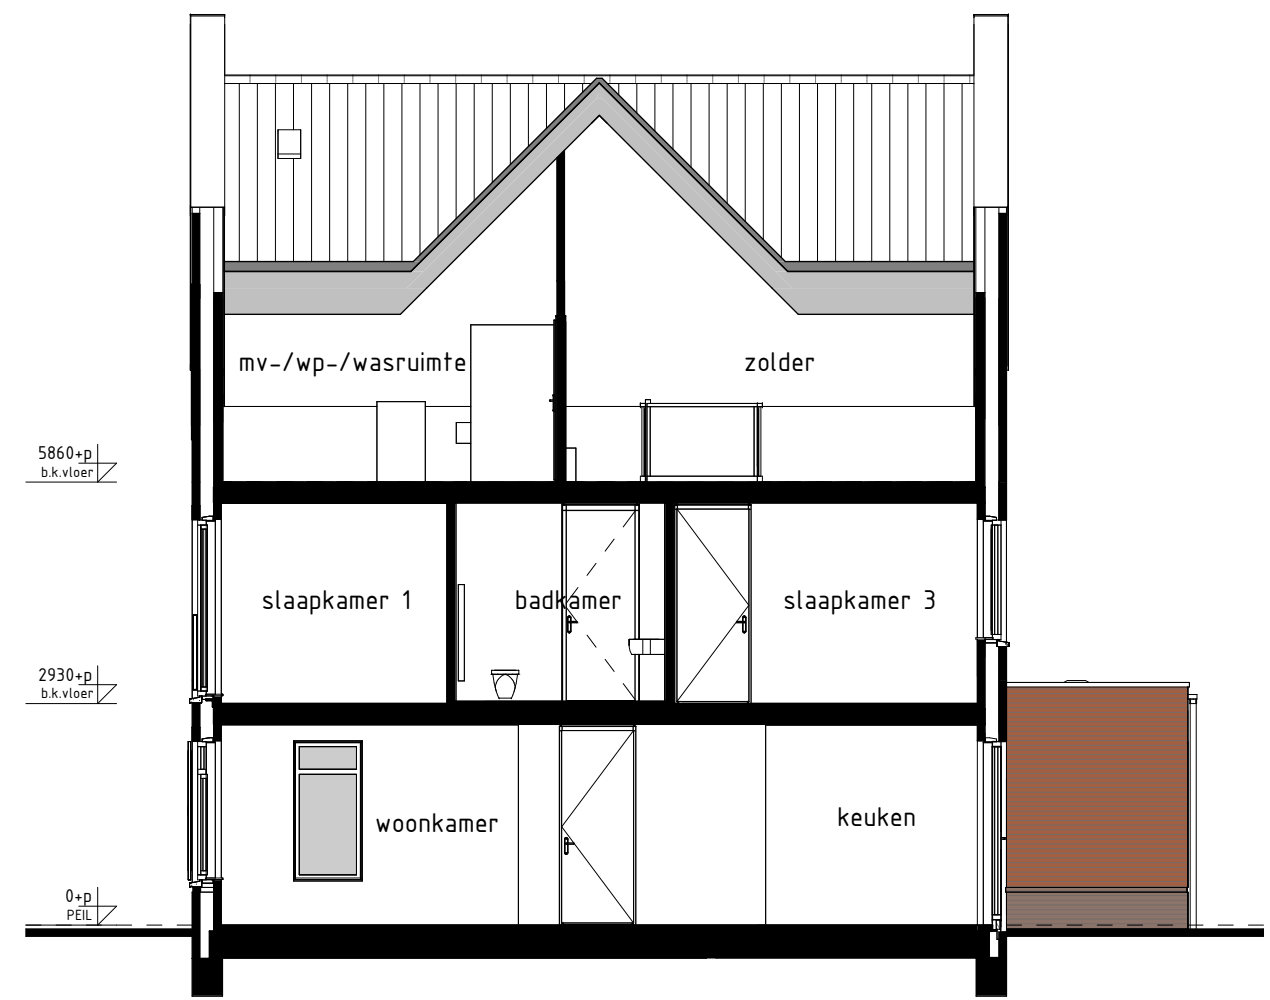


type A1
bwnr get.:1
DOORSNEDE A1-A1




type B1sp
bwnr get.:2
ACHTERGEVEL

type A1
bwnr get.:1

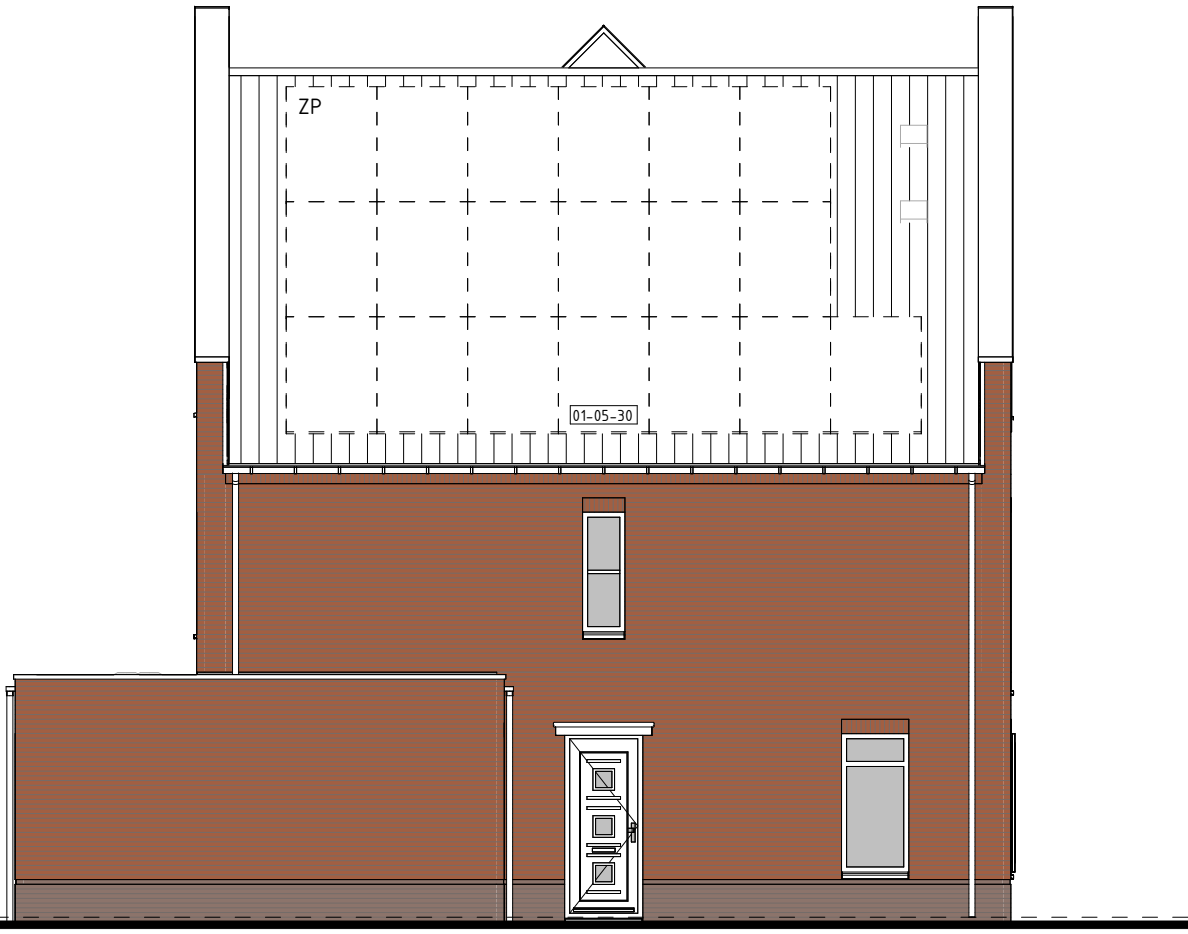

type A1
bwnr get.:1
LINKERGEVEL

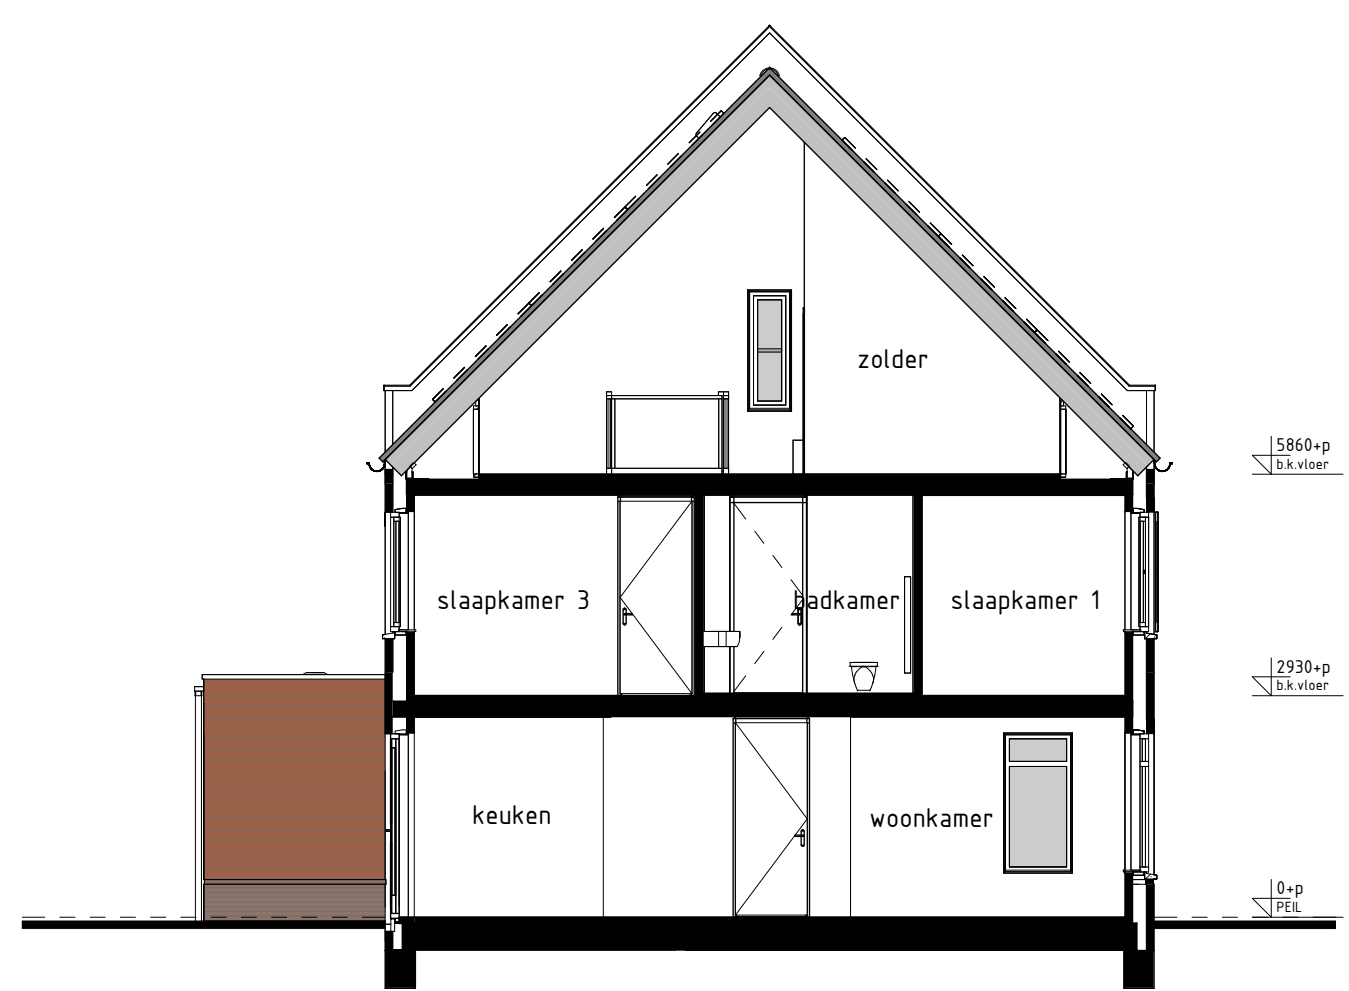


type B1sp
bwnr get.:2
DOORSNEDE B1sp-B1sp



type A1
bwnr get.:1
1e VERDIEPING

type B1sp
bwnr get.:2

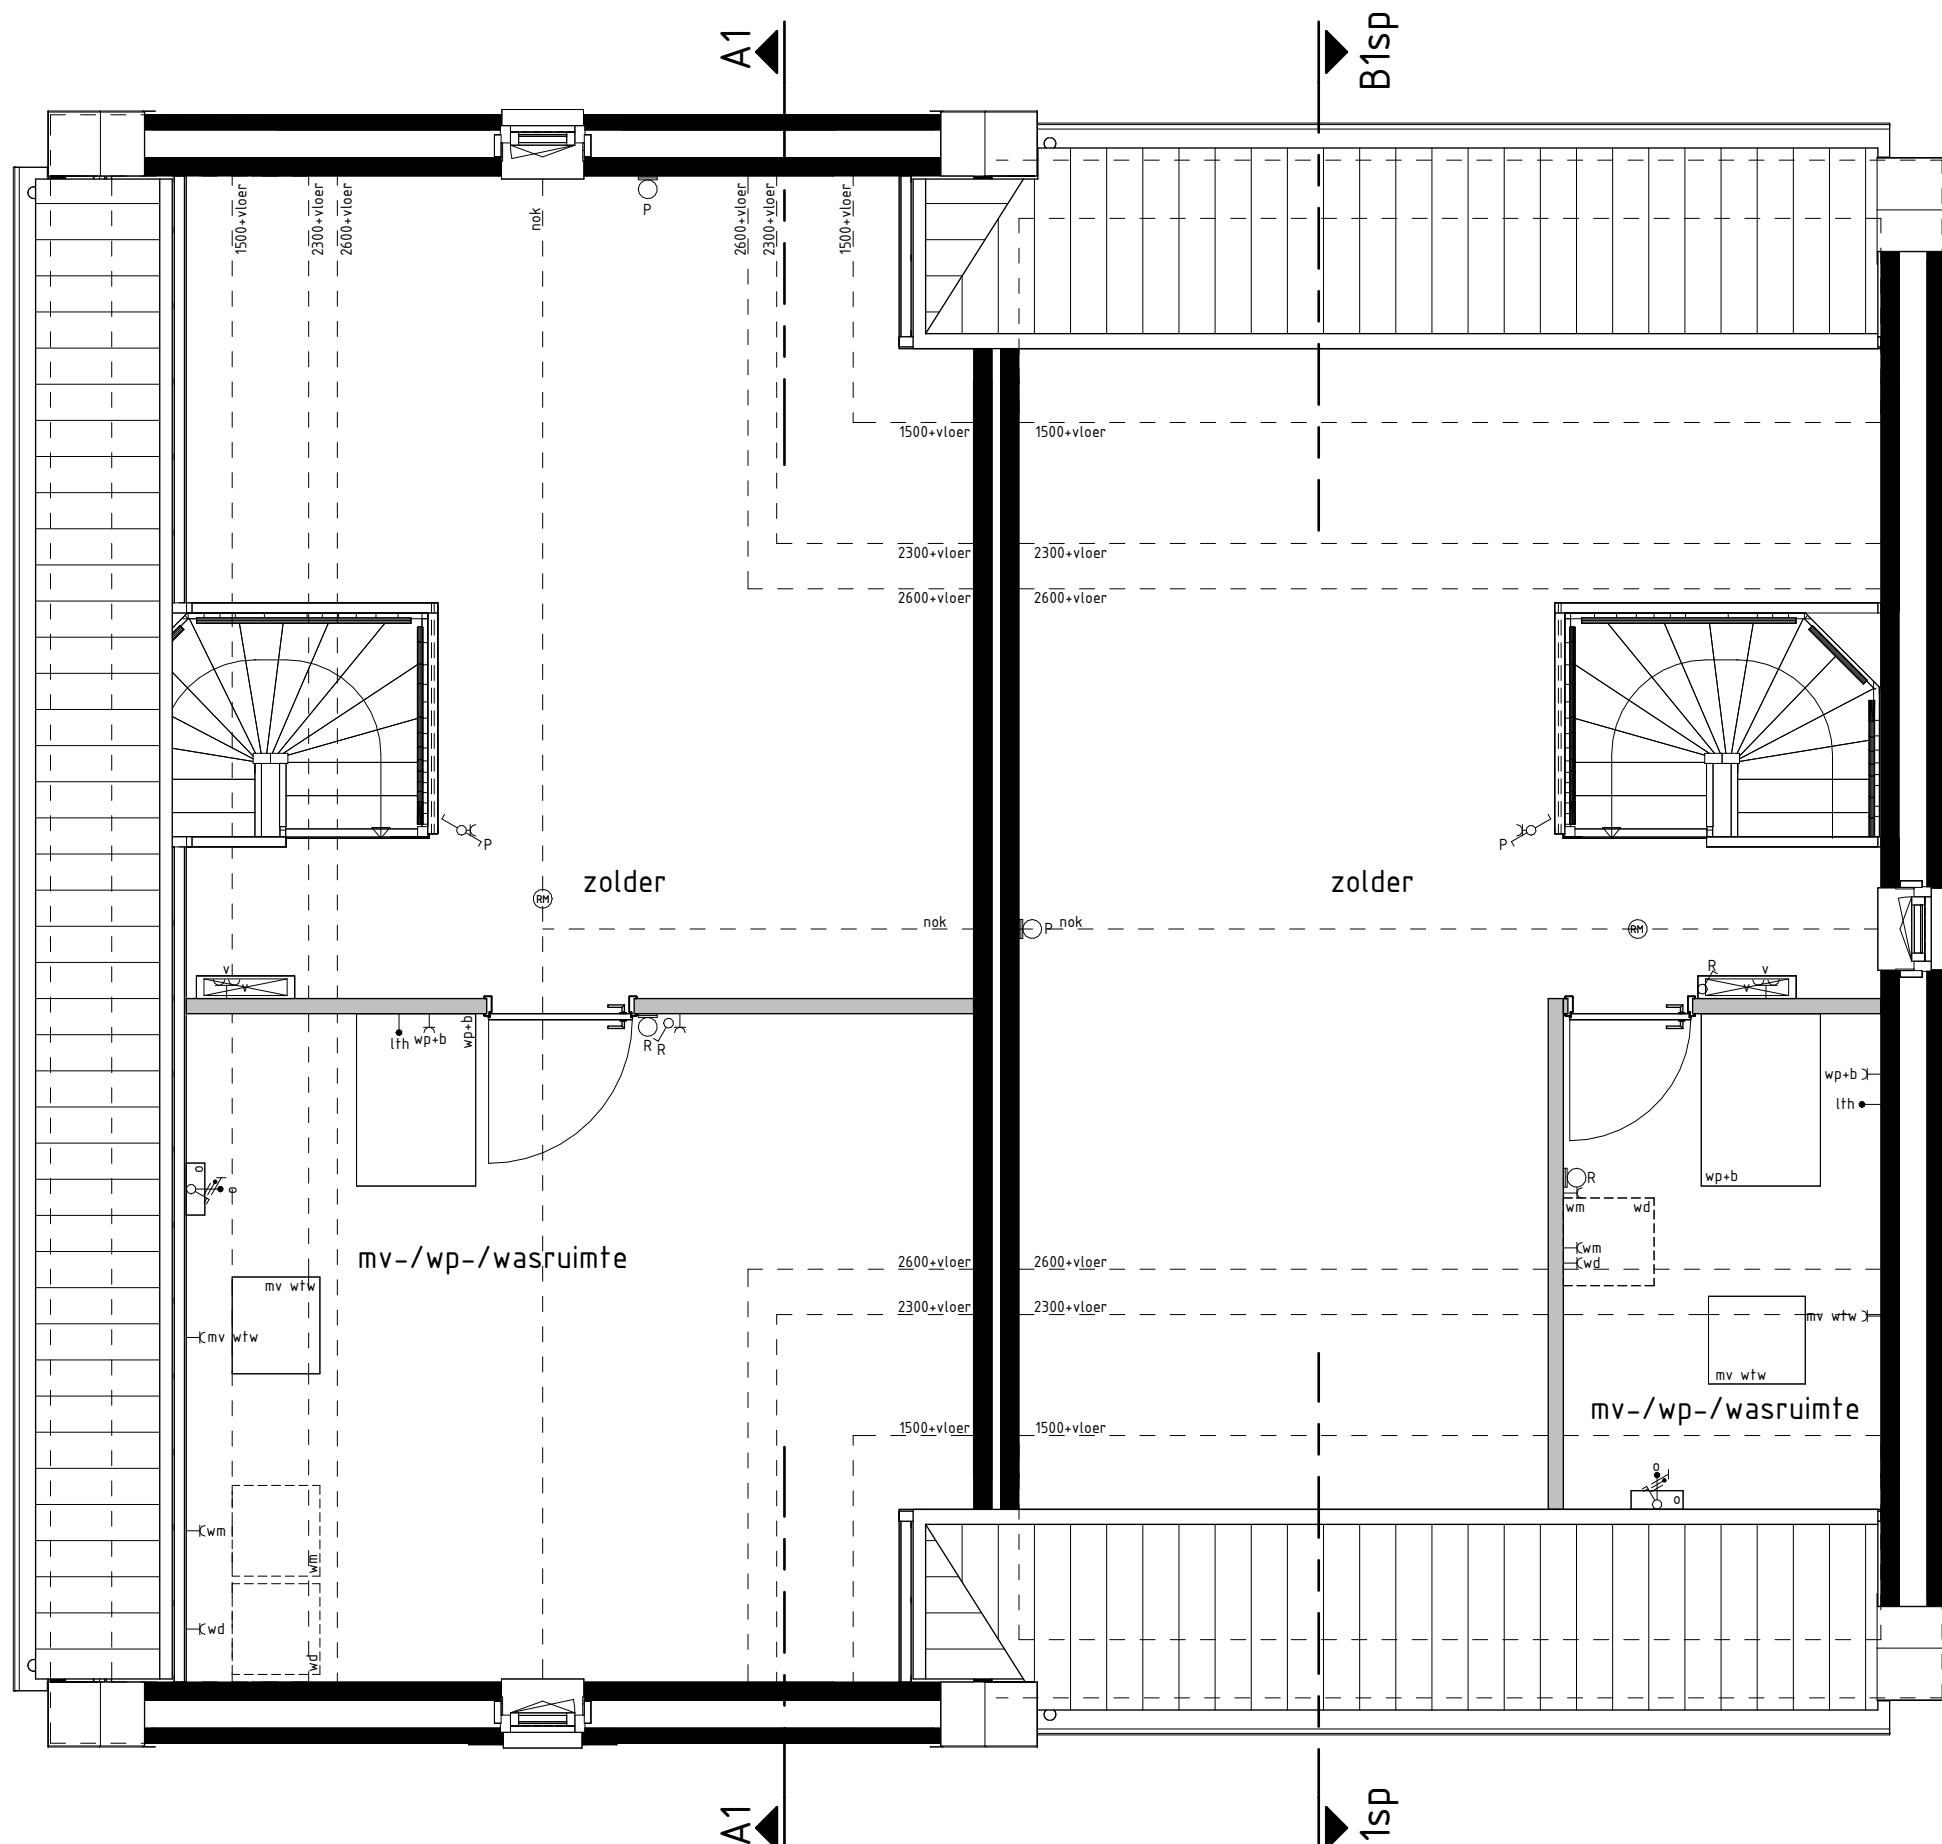

type A1
bwnr get.:1
2e VERDIEPING

type B1sp
bwnr get.:2

RENVOOI OVERIGE

De voor- en achterzijde van het gebouw zijn symbooltisch aangegeven.

RENVOOI OPTIES

De voor- en achterzijde van het gebouw zijn symbooltisch aangegeven.

BOUWKUNDIG RENVOOI

- schakelaar enkel
- schakelaar dubbel
- voetschakelaar
- regeling mech. ventilatie
- plafondlichtpunt
- plafondlichtpunt opbouw
- wandlichtpunt
- rookmelder
- rookmelder opbouw
- geaard wandcontactdoos enkel
- geaard wandcontactdoos dubbel opbouw
- geaard wandcontactdoos dubbel volledig inbouw
- schel
- deurbel
- aansluitpunt data/telefoon/televisie (dood)
- aansluitpunt koelkast (dood)
- aansluitpunt kooktoestel
- aansluitpunt boiler (dood)
- aansluitpunt thermostaat
- aansluitpunt thermostaat cv
- aansluitpunt elektrische radiator
- aansluitpunt omvormer t.b.v. zonnepanelen
- aansluitpunt warmtepomp + boiler
- aansluitpunt wasmachine
- aansluitpunt wasdroger
- aansluitpunt gebalanceerde ventilatie-unit
- aansluitpunt keukenmeubel + lichtpunt
- aansluitpunt vloerverwarming
- radiator
- vloerverwarming cv installatie
- opstelpaars wasmachine
- opstelpaars wasdroger
- opstelpaars koelkast
- opstelpaars gebalanceerde ventilatie-unit
- opstelpaars warmtepomp + boiler
- opstelpaars warmtepomp
- opstelpaars boiler
- opstelpaars omvormer t.b.v. zonnepanelen
- zonnepanelen (posch indicatief)
- buitenkraan met schroefpunt
- schroefpunt
- hemelwaterafvoer

De voor- en achterzijde van het gebouw zijn symbooltisch aangegeven.

Gevelaanzichten, plattegronden en doorsneden

STEEGSCHE VELDEN

Project : BEST 28 KOOPWONINGEN

Bouwnummers : 1 en 2

Schaal : zie tekening

Datum : 21-03-2025

Tekeningnummer : VK-02

