
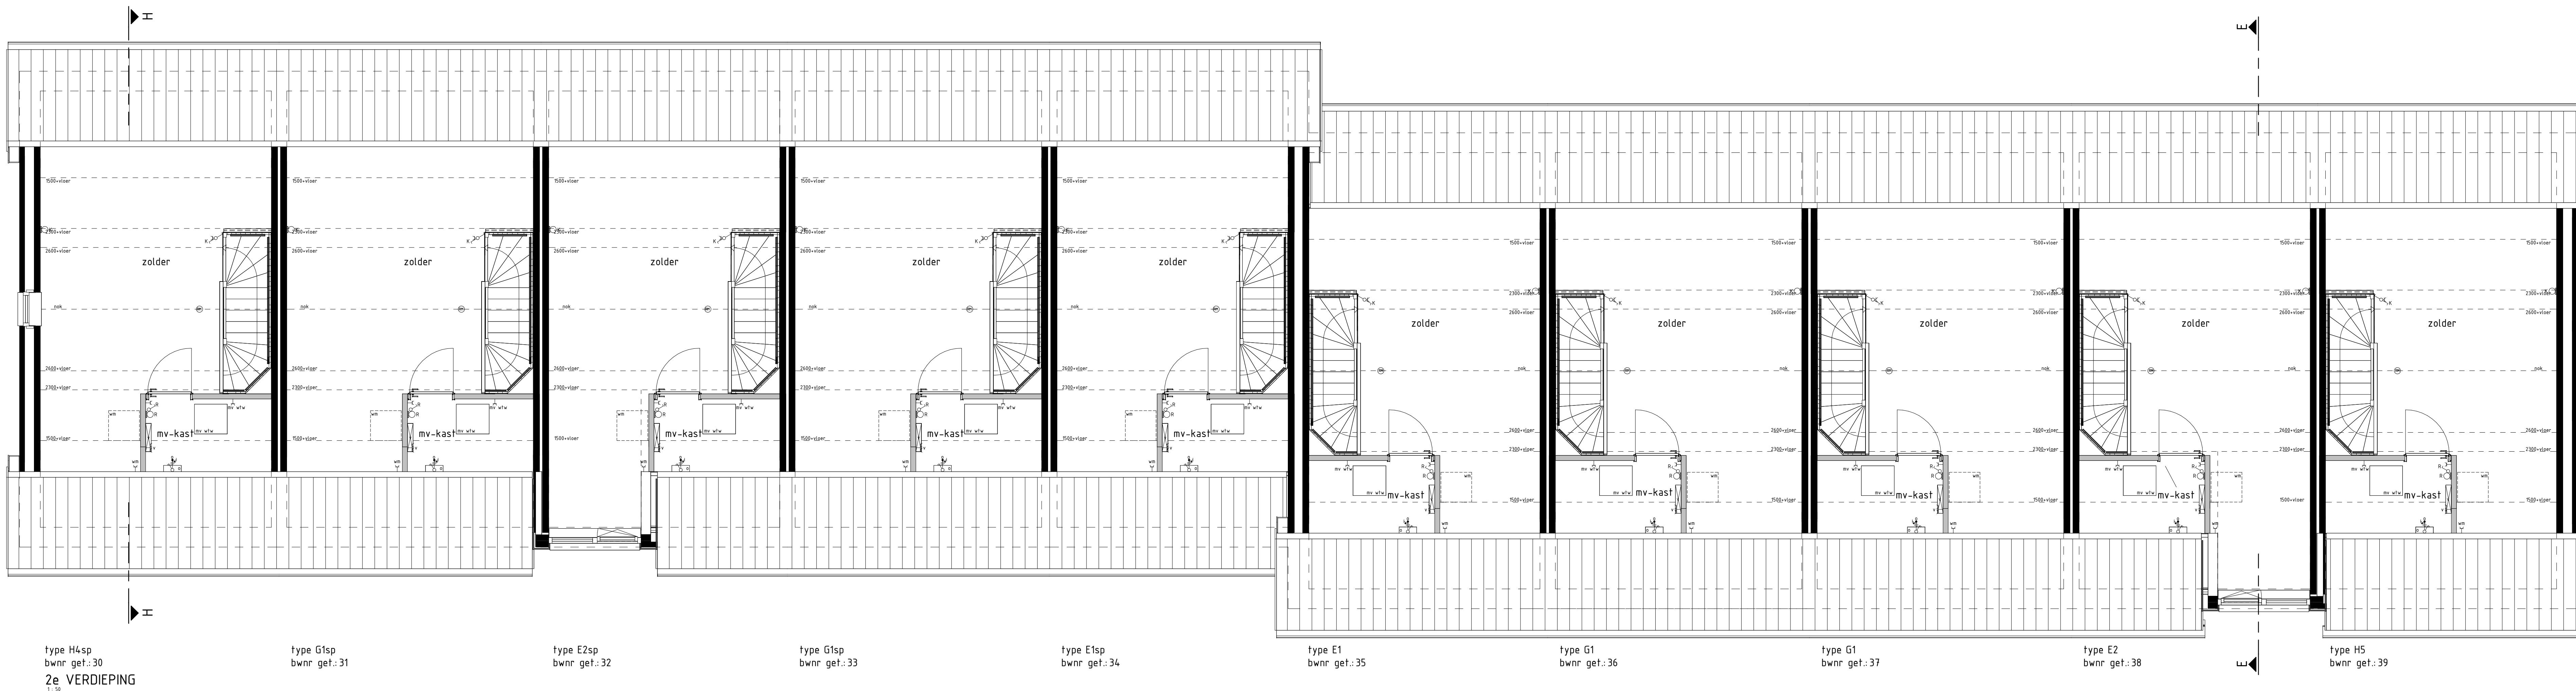


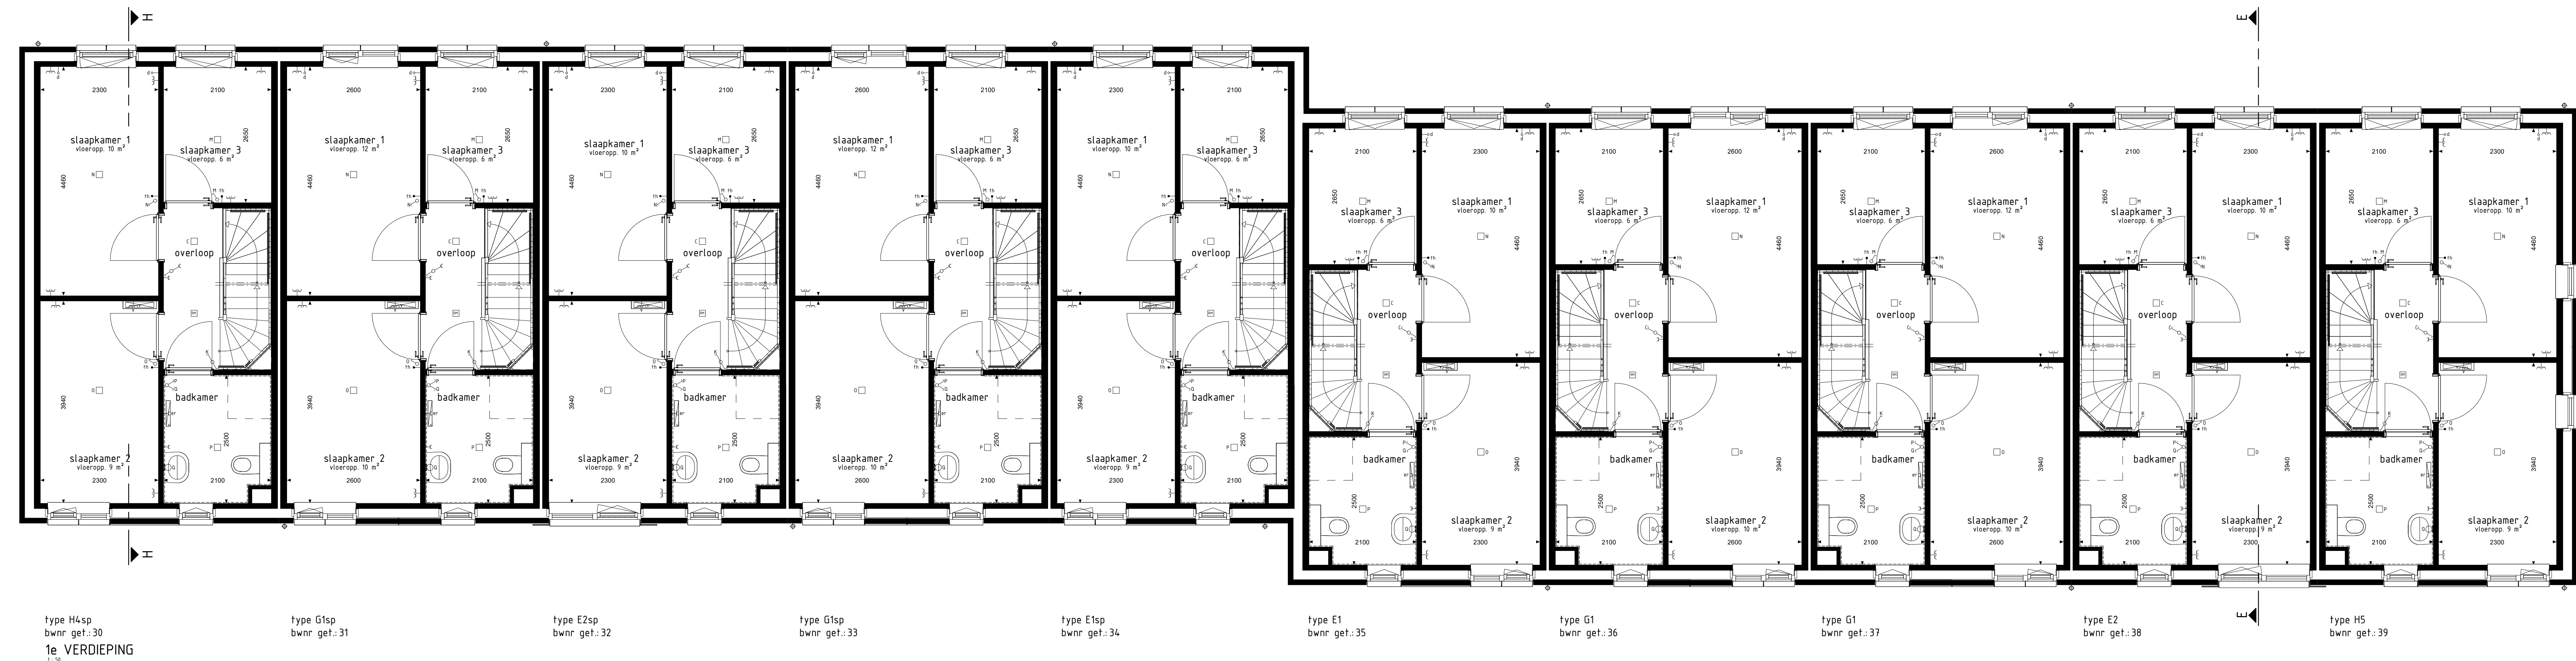

1e en 2e verdieping

MADE OOST II
FASE 1A

Project

: MADE 38 KOOPWONINGEN

Bouwnummers

: 30 t/m 39

Schaal

: zie tekening

Datum

: 13-05-2025

Tekeningnummer

: VK1a-09