




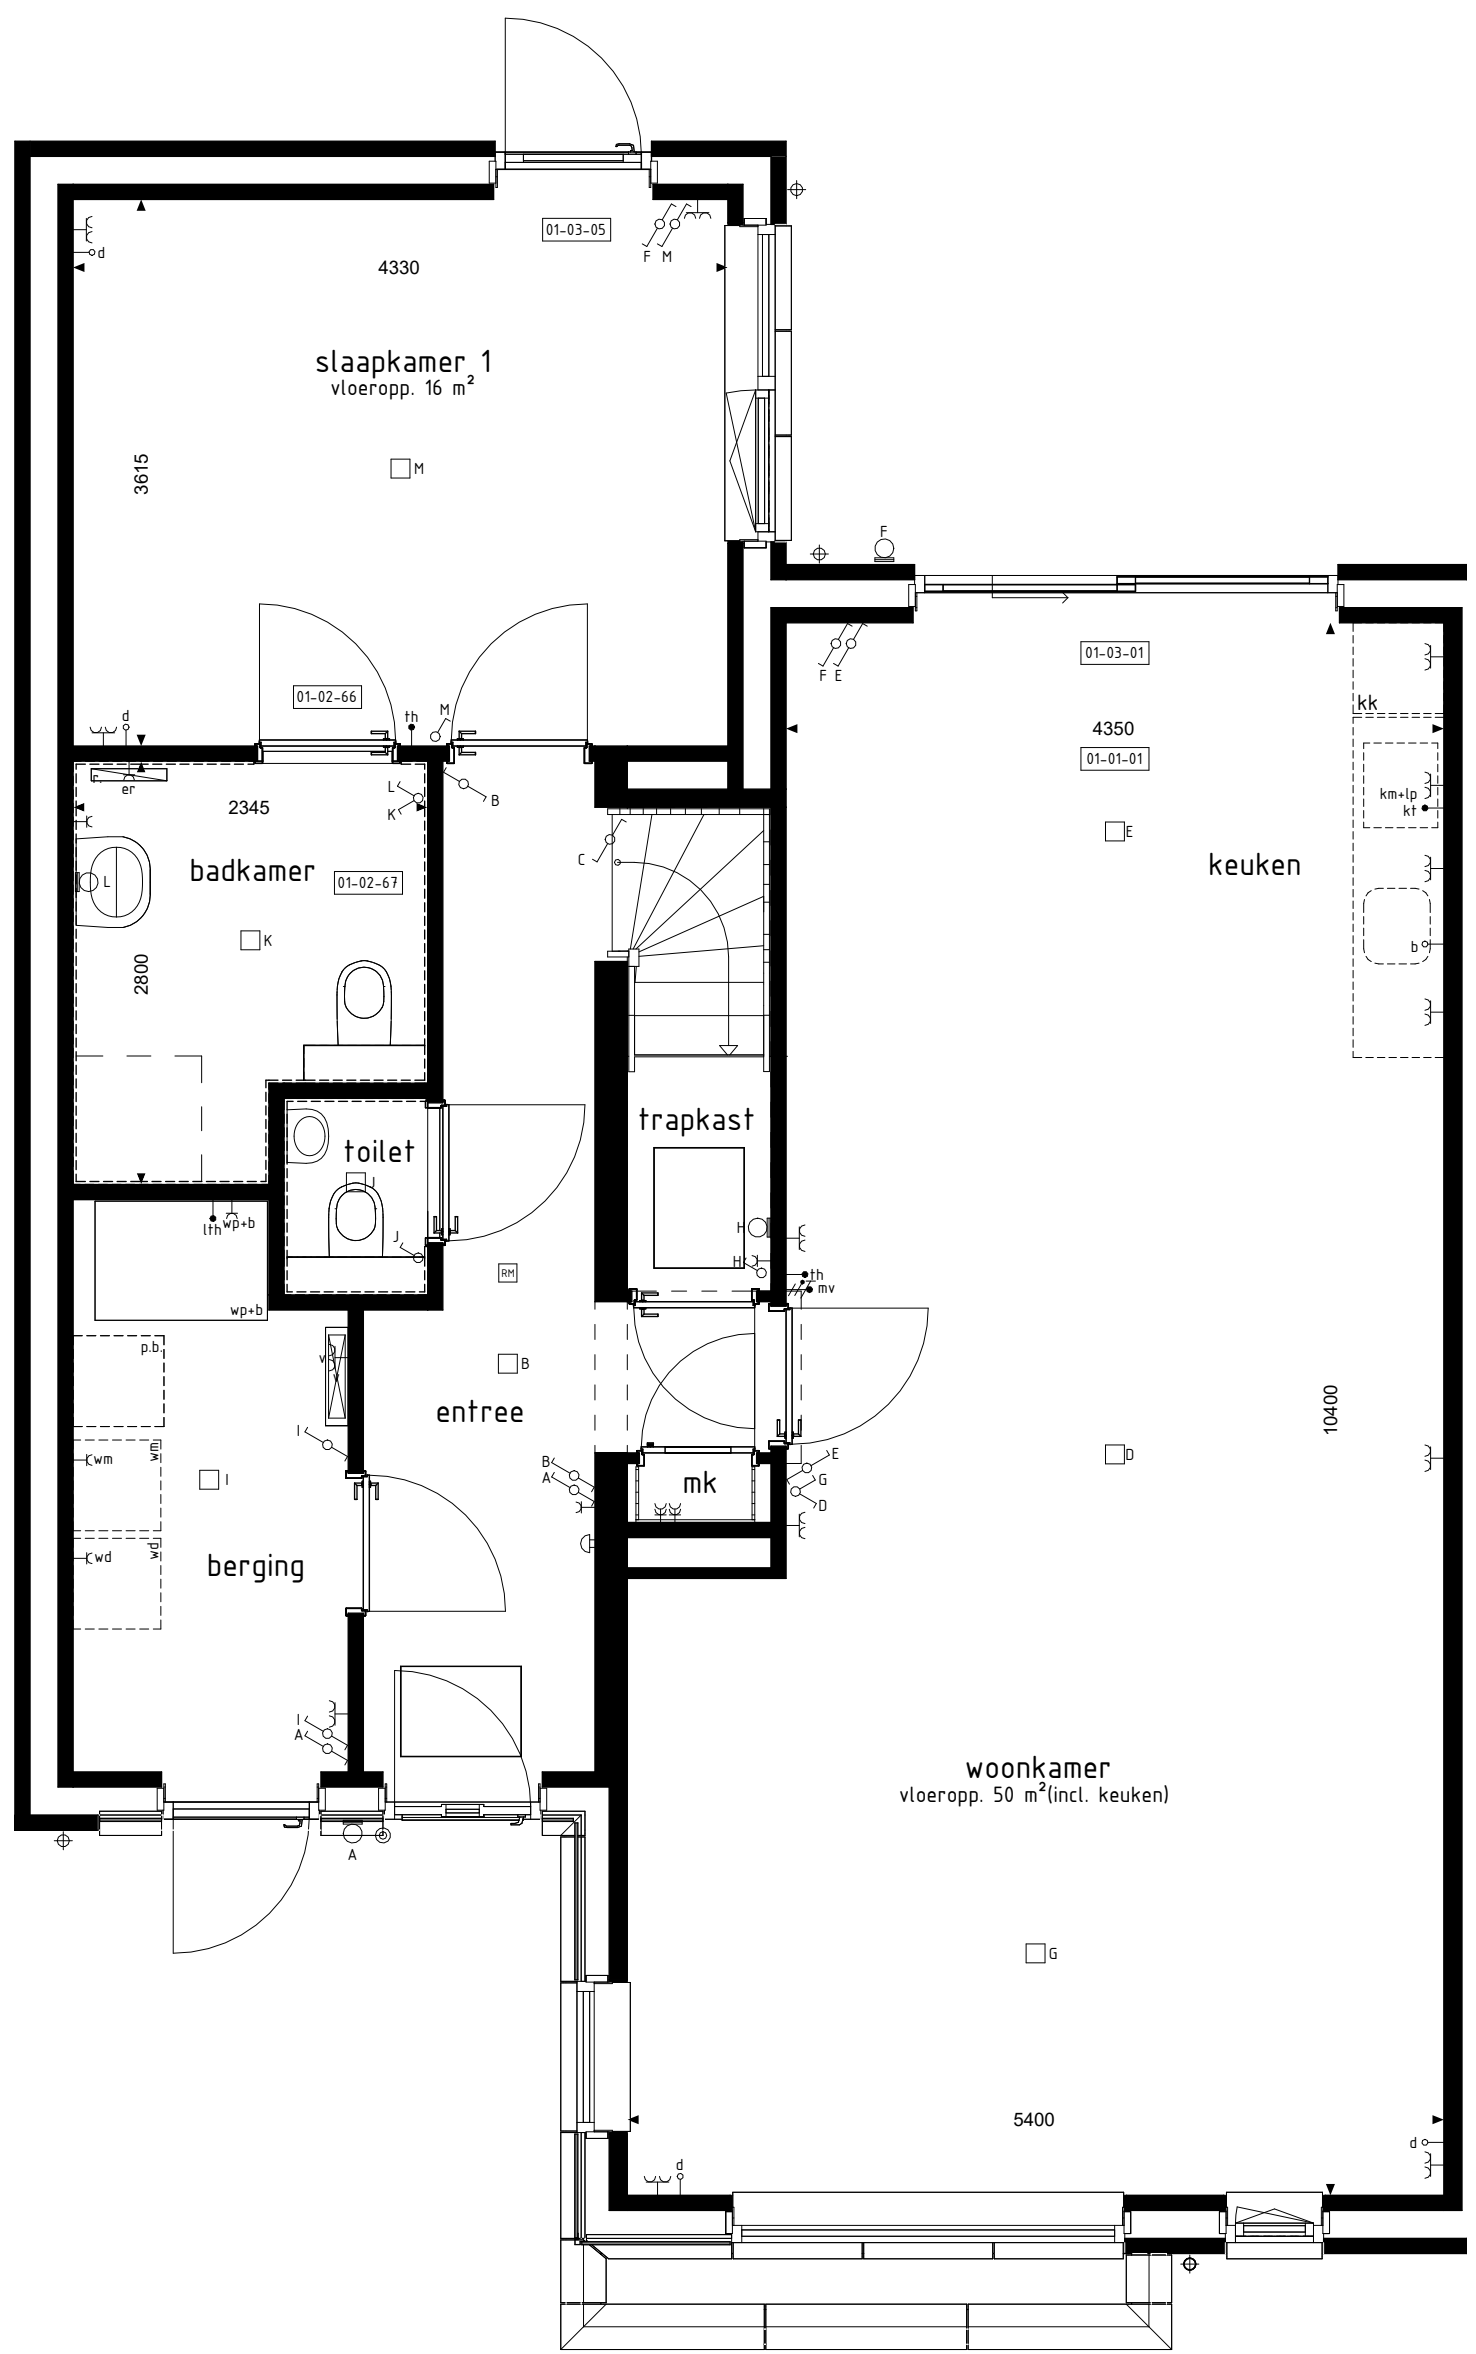


BEGANE GROND

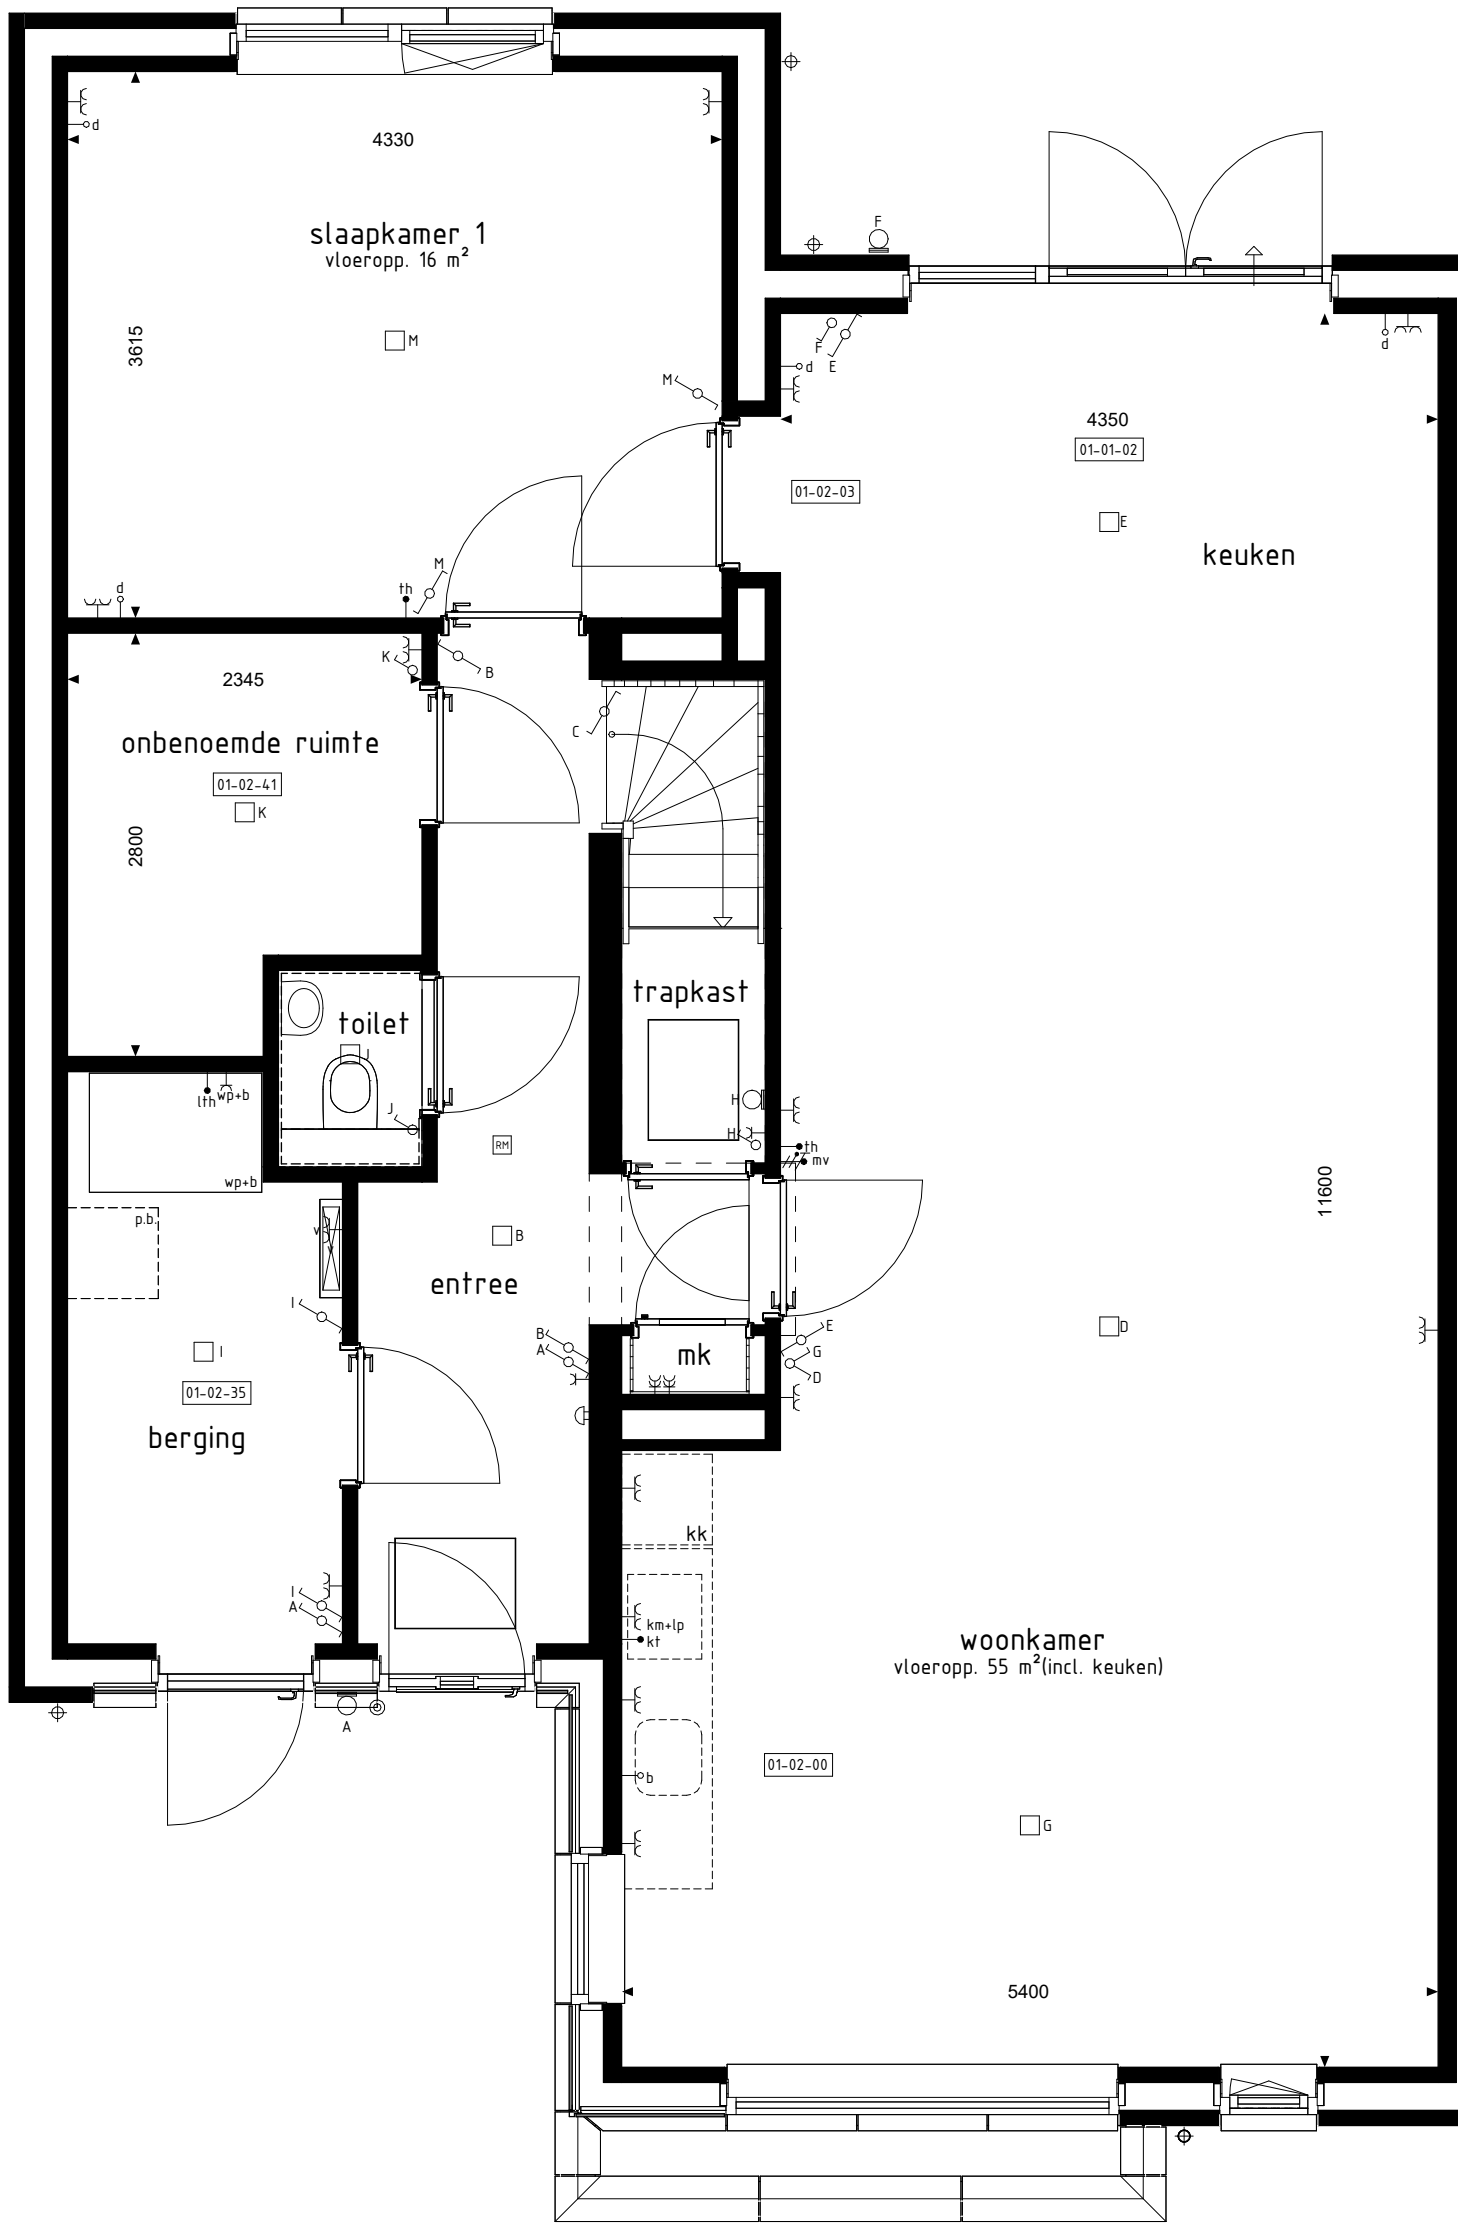


BEGANE GROND

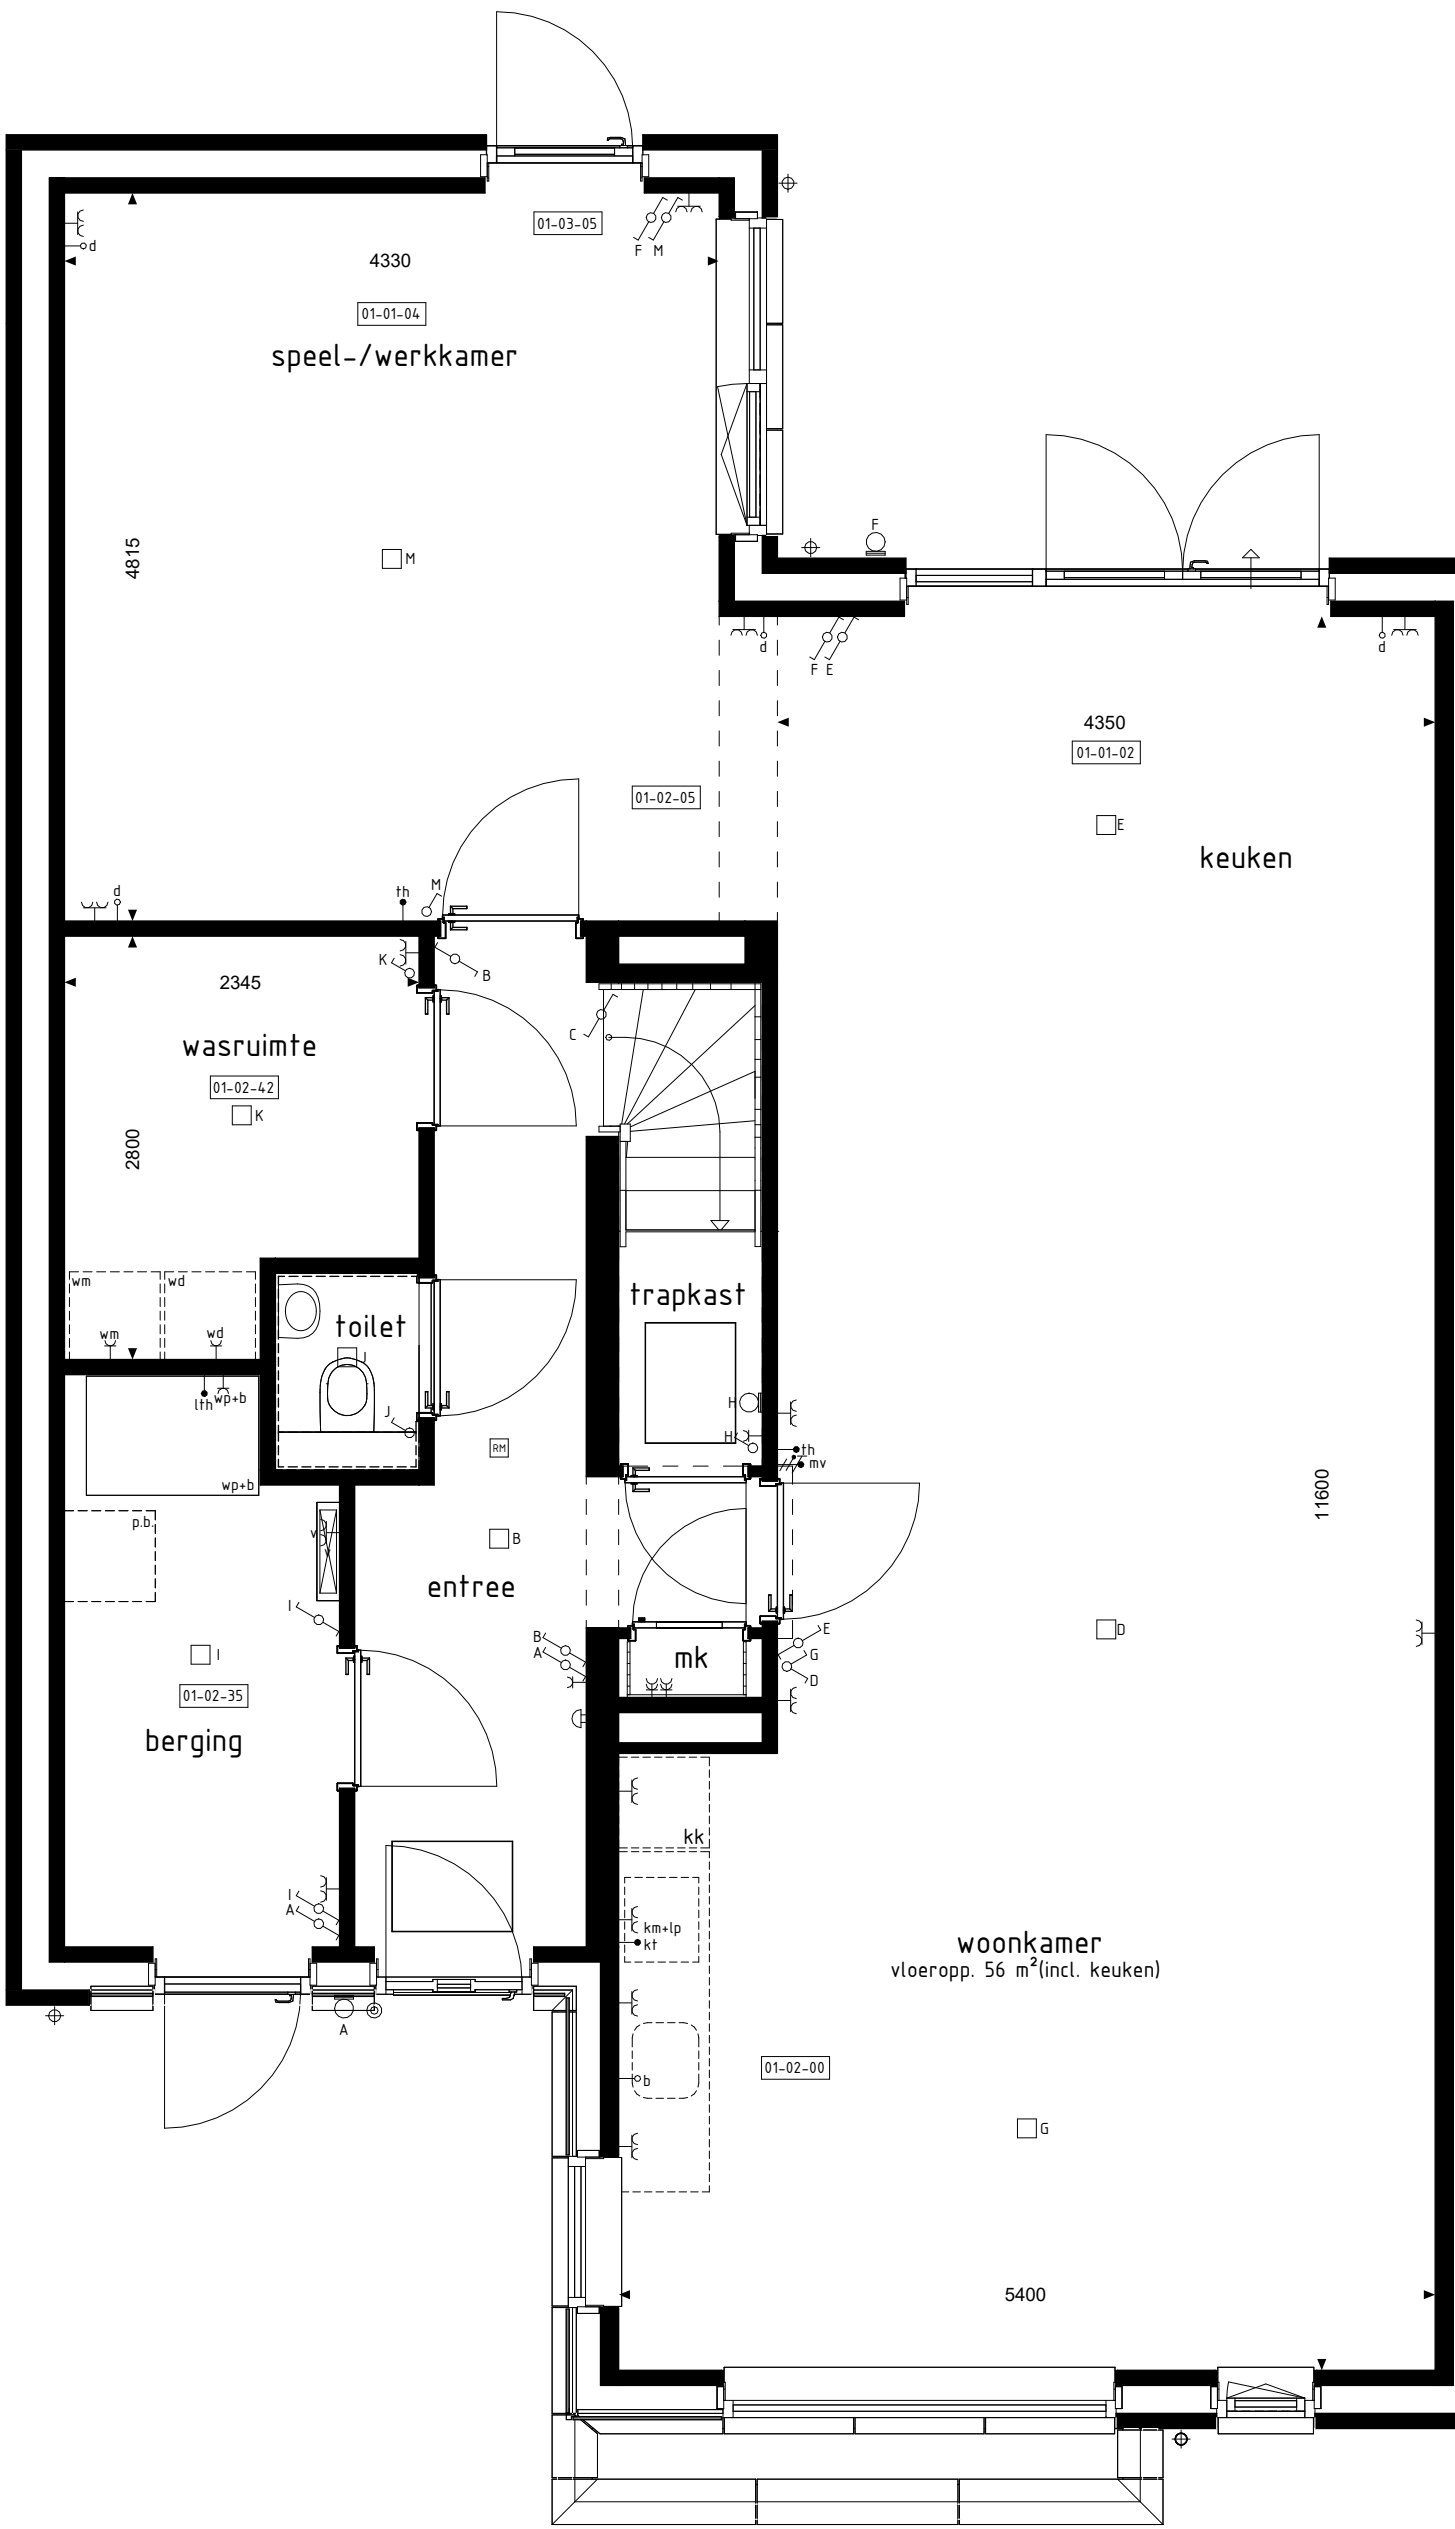


BEGANE GROND

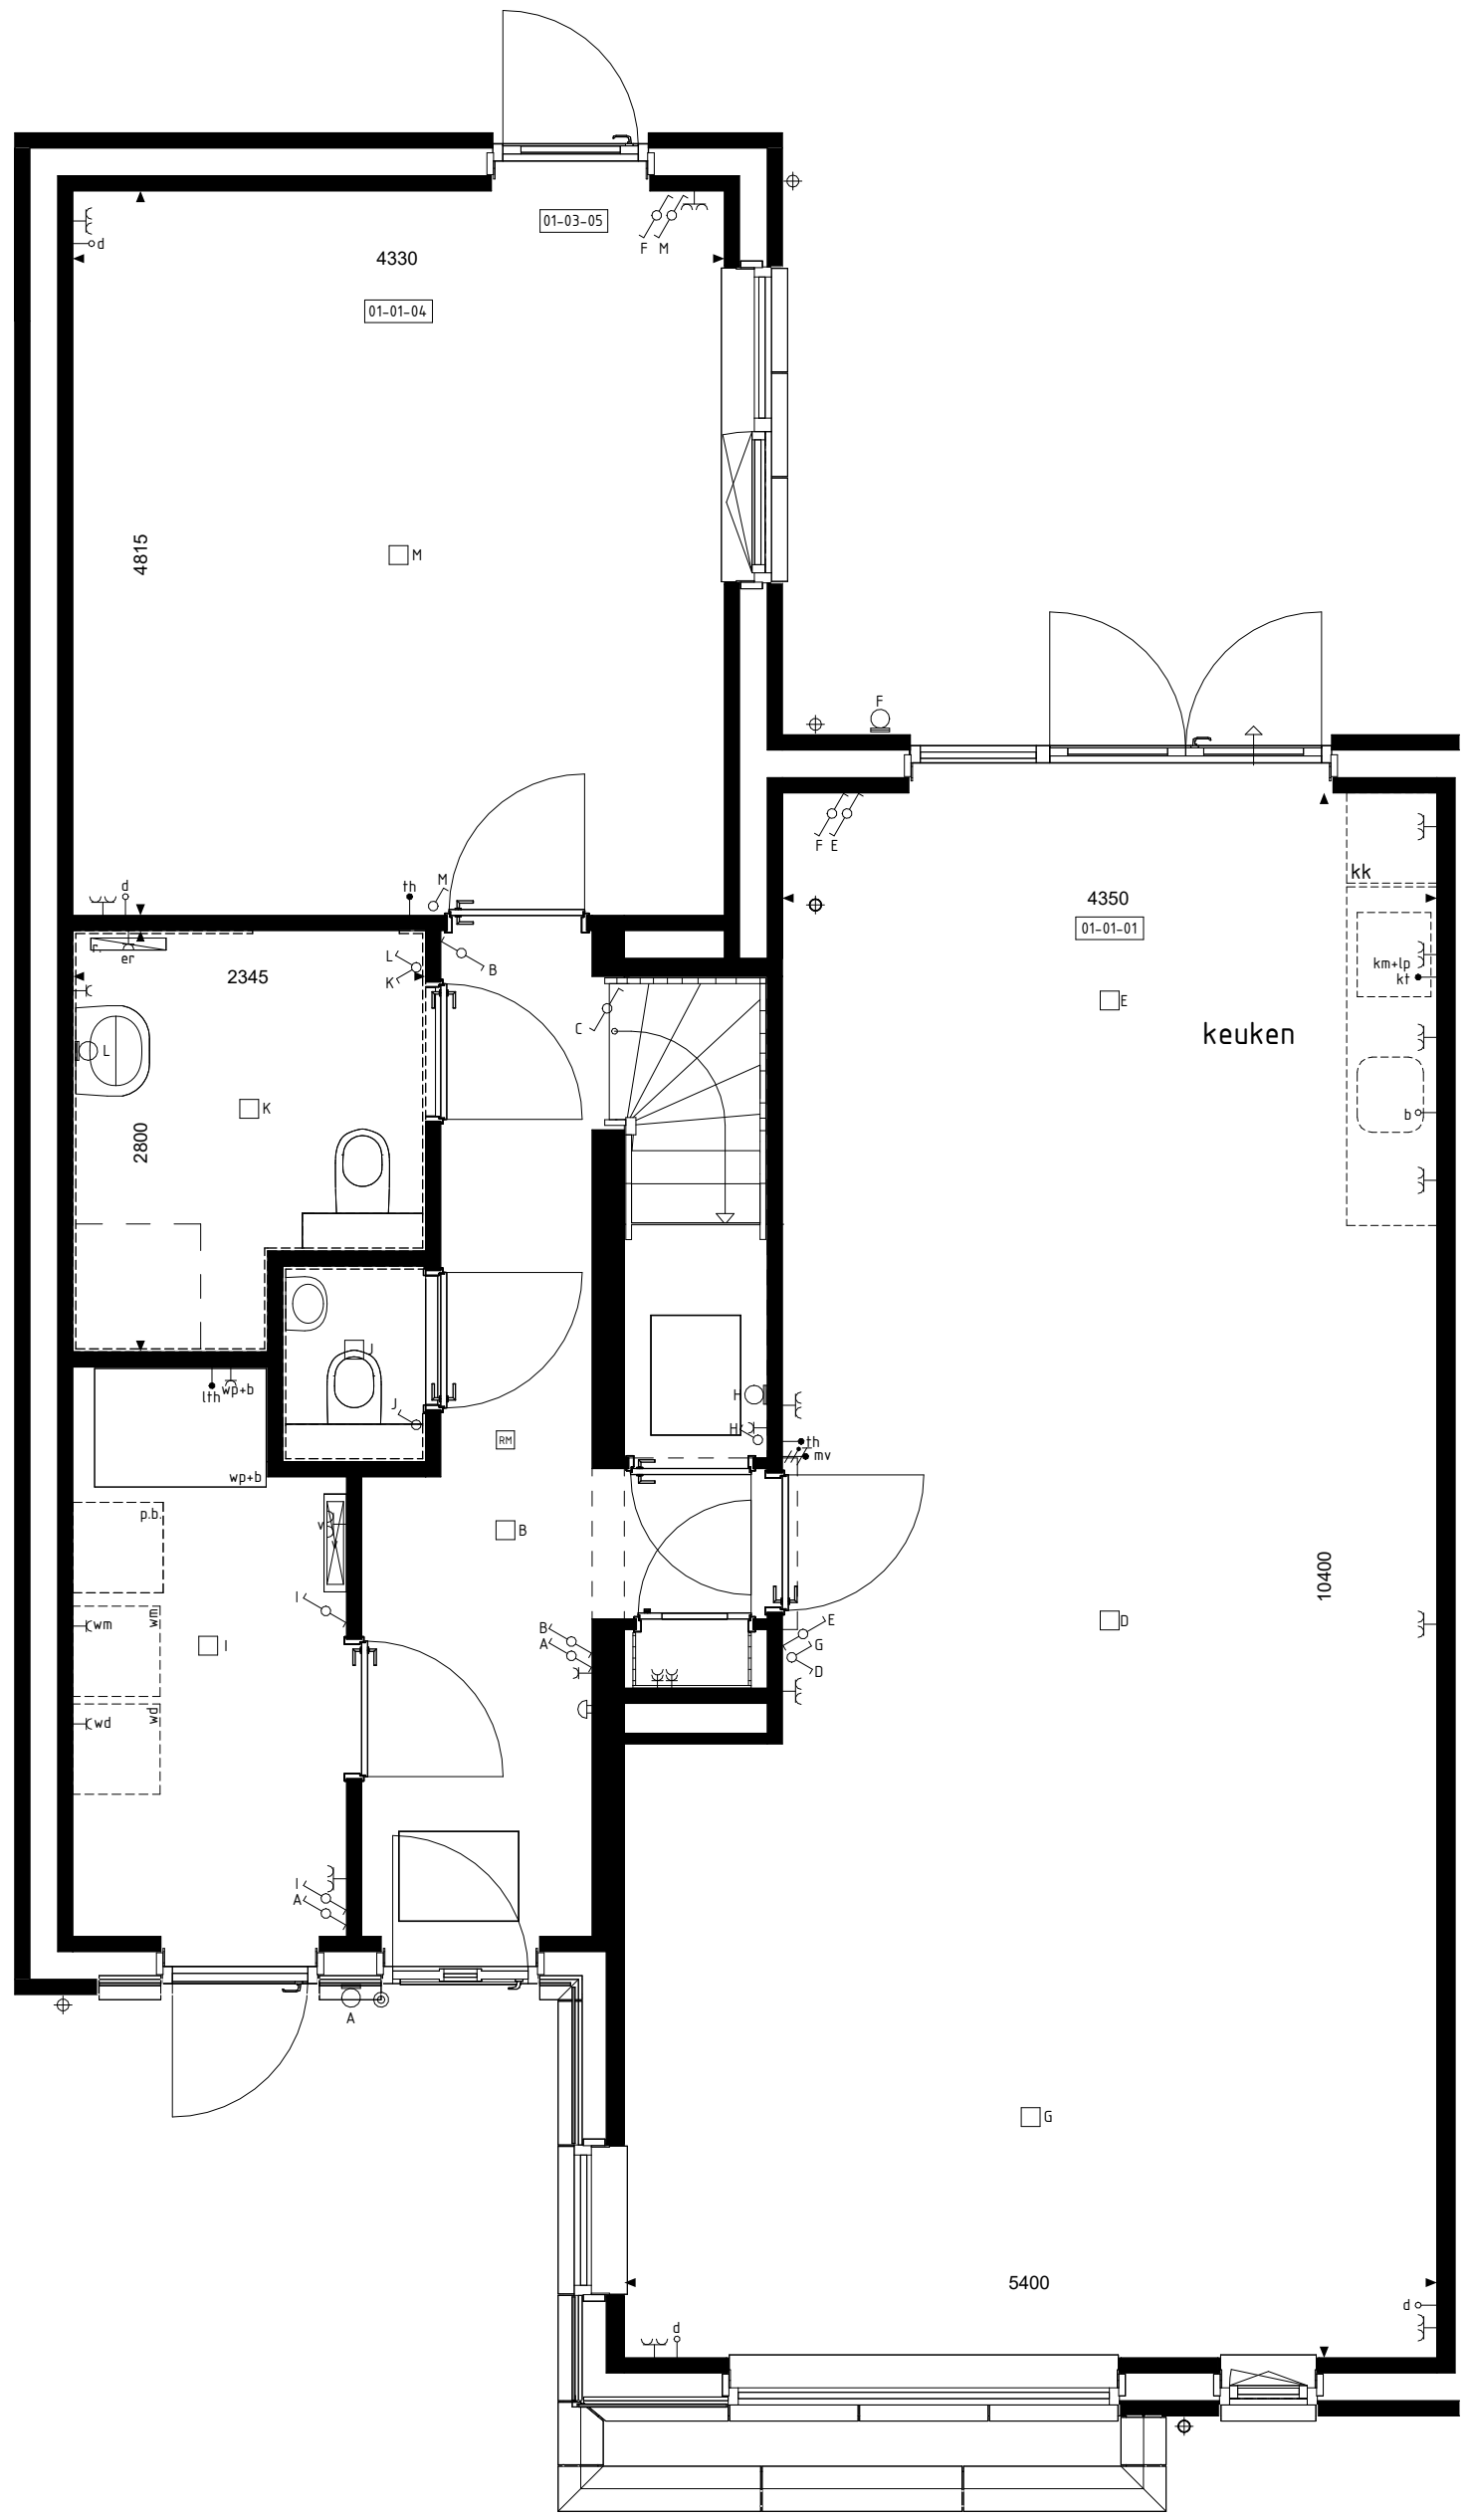

BEGANE GROND

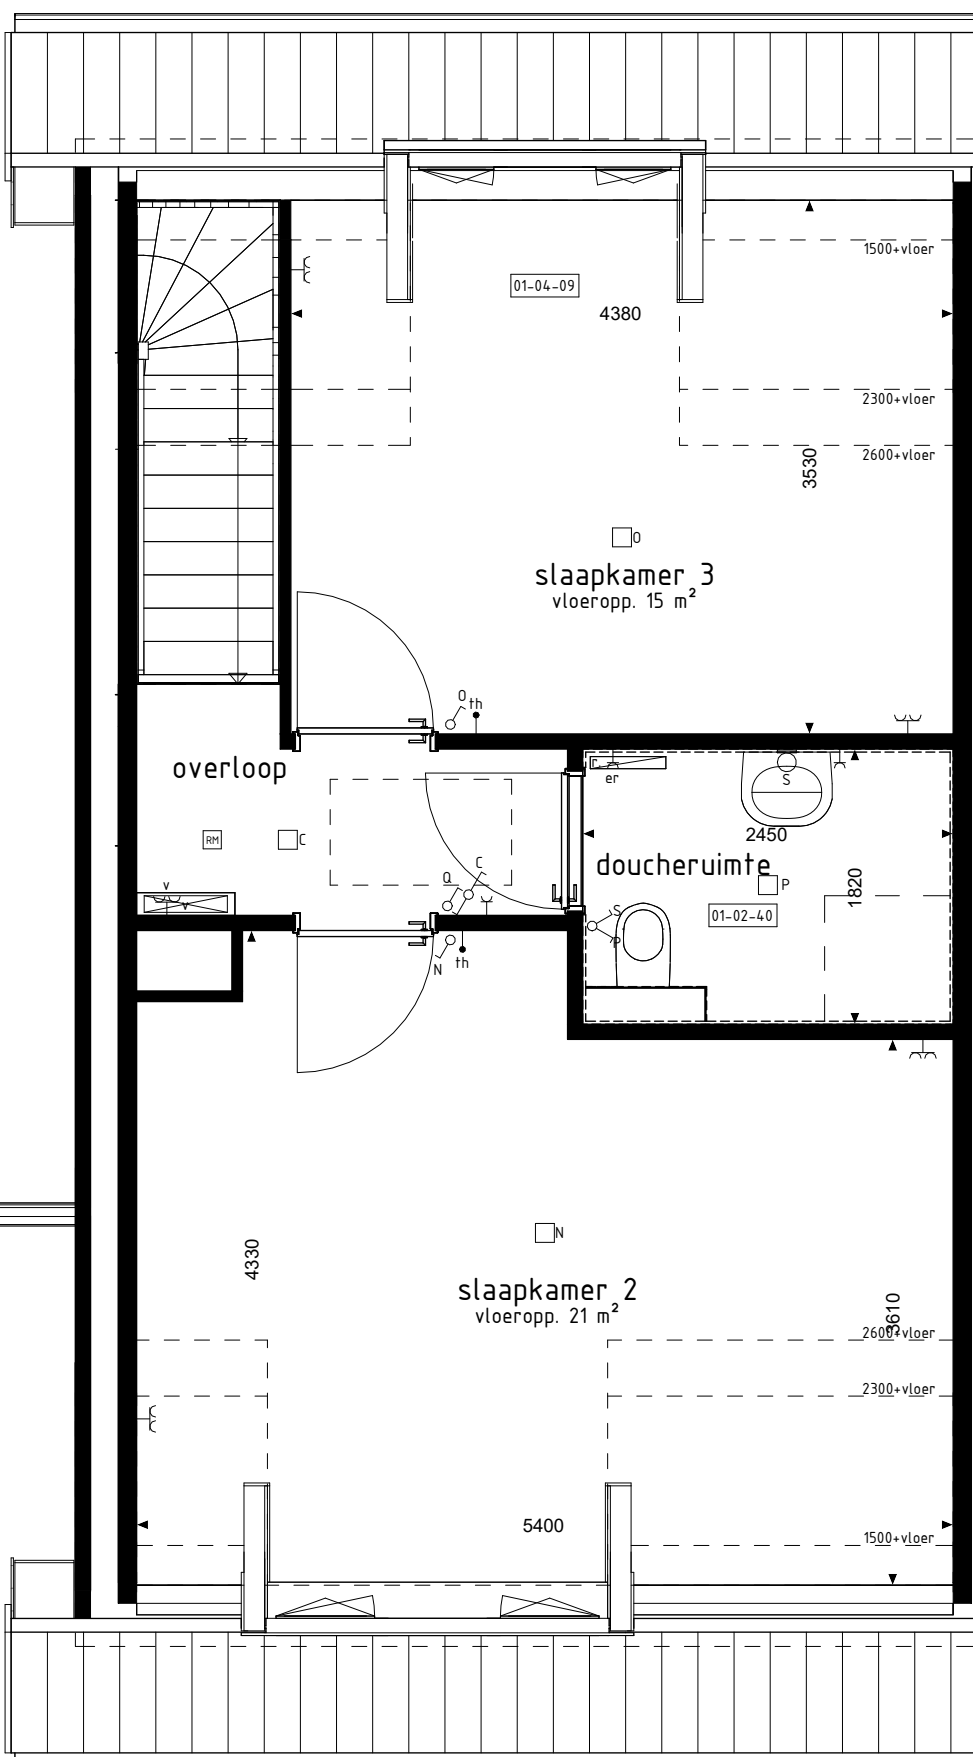

1e VERDIEPING

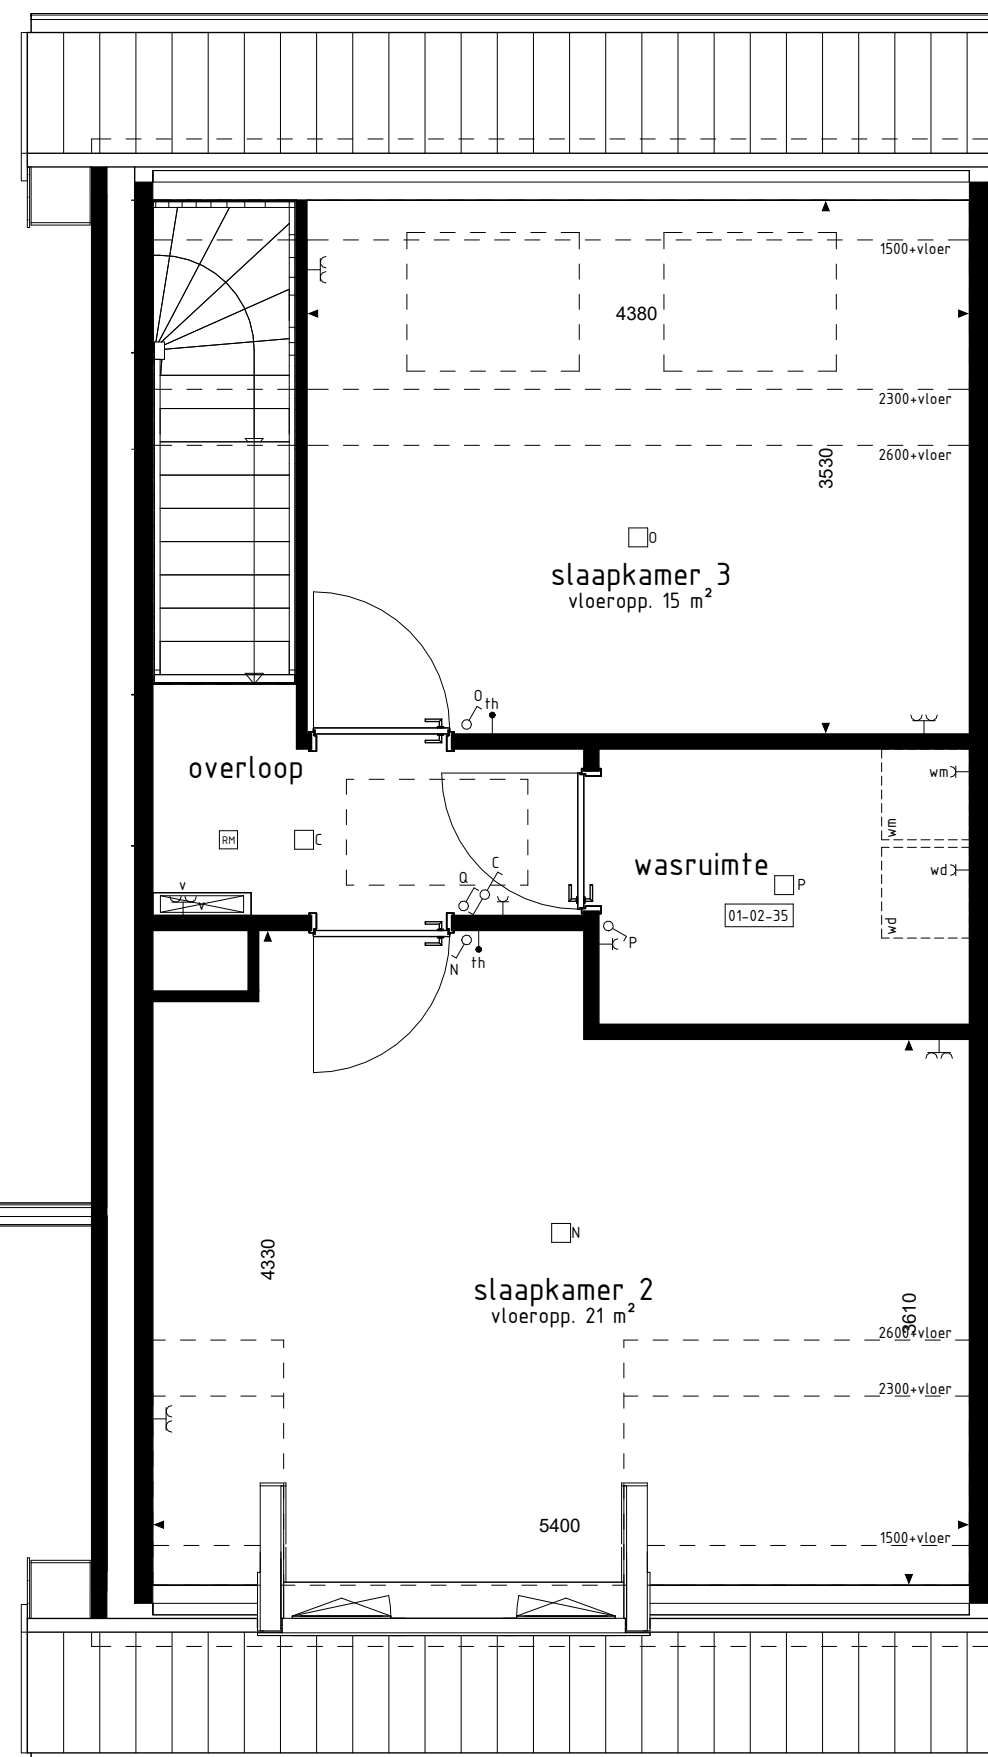

1e VERDIEPING

De op deze tekening getoonde woning, inclusief opties, kan aan gespiegelde versie van uw woning betreffen.

RENVOOI OPTIES


01-01-01 Uitbreiding 1000m aan achterzijde woning
01-01-02 Uitbreiding 2400m aan achterzijde woning
01-01-03 Uitbreiding 1000m aan achterzijde aanbouw
ACHTERGEVEL



ACHTERGEVEL

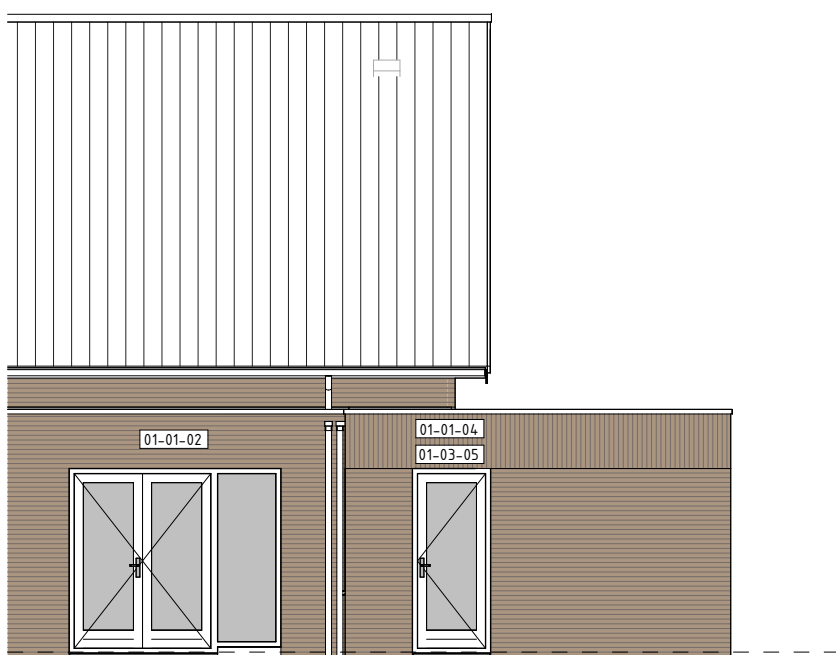

ACHTERGEVEL

Opties: gevelaanzichten en plattegronden

Woningtype
H1

W13D & Z13D
FASE 2

Project : LEERDAM 23 KOOPWONINGEN

Bouwnummers : 57 t/m 60

Schaal : zie tekening

Datum : 06-06-2025

Tekeningnummer : VK2-19

