
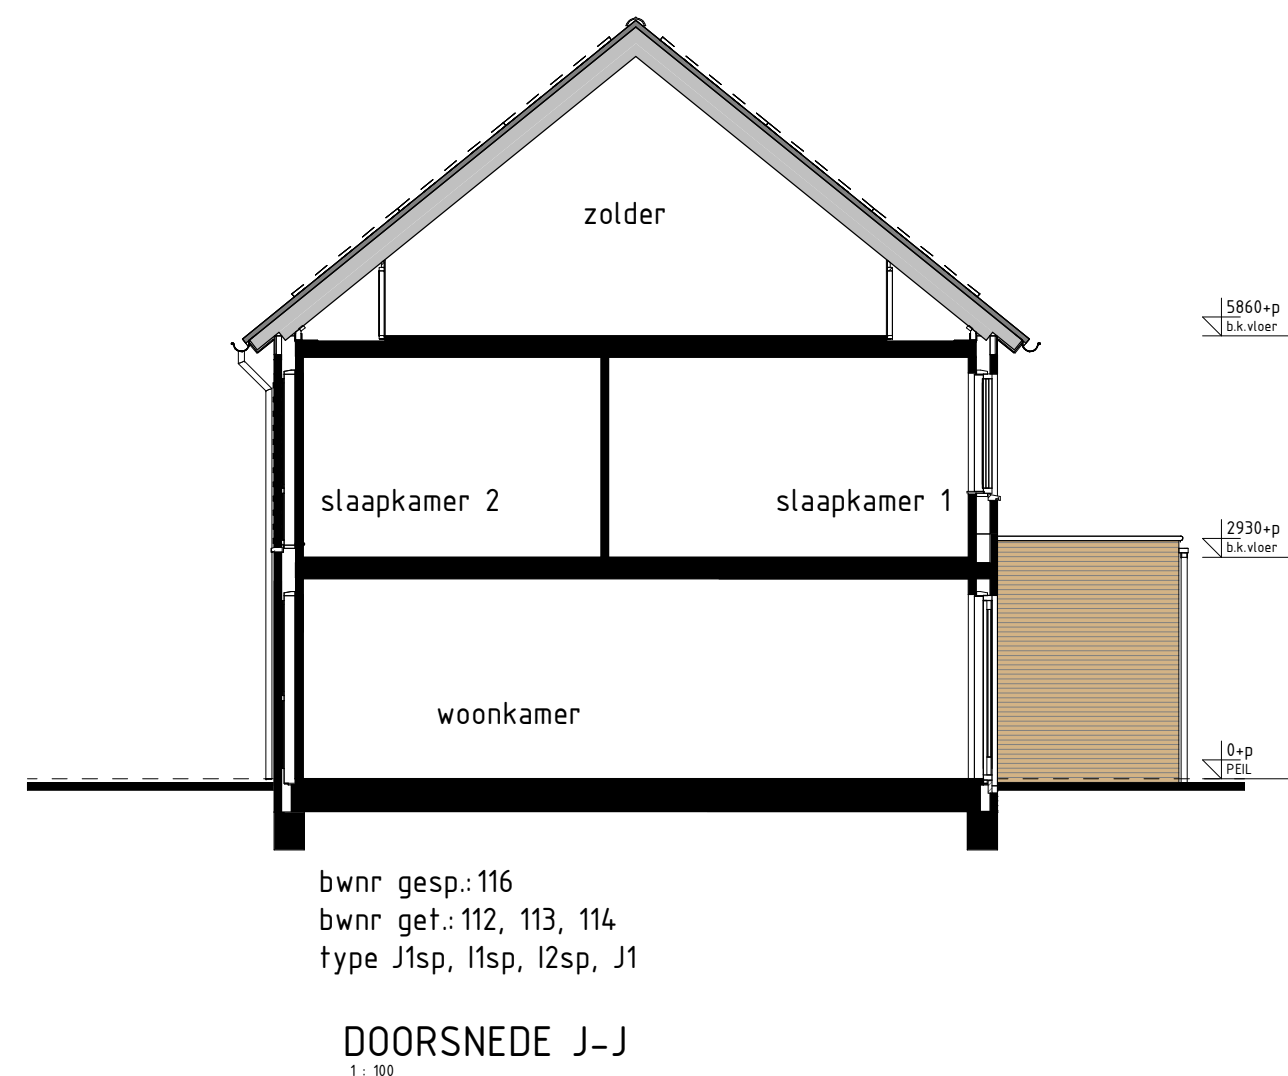
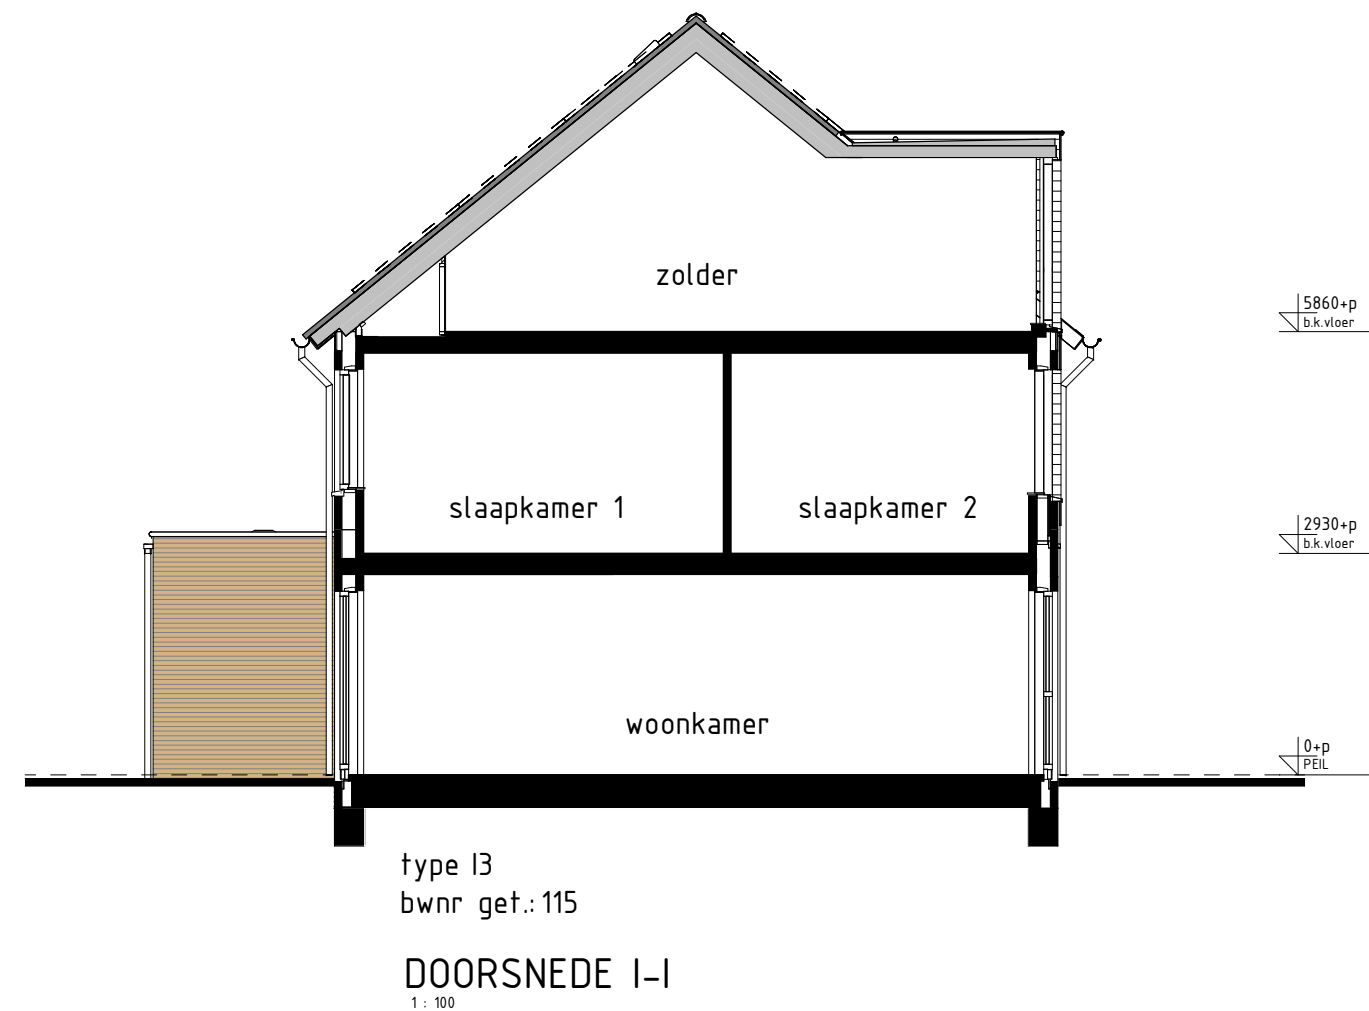
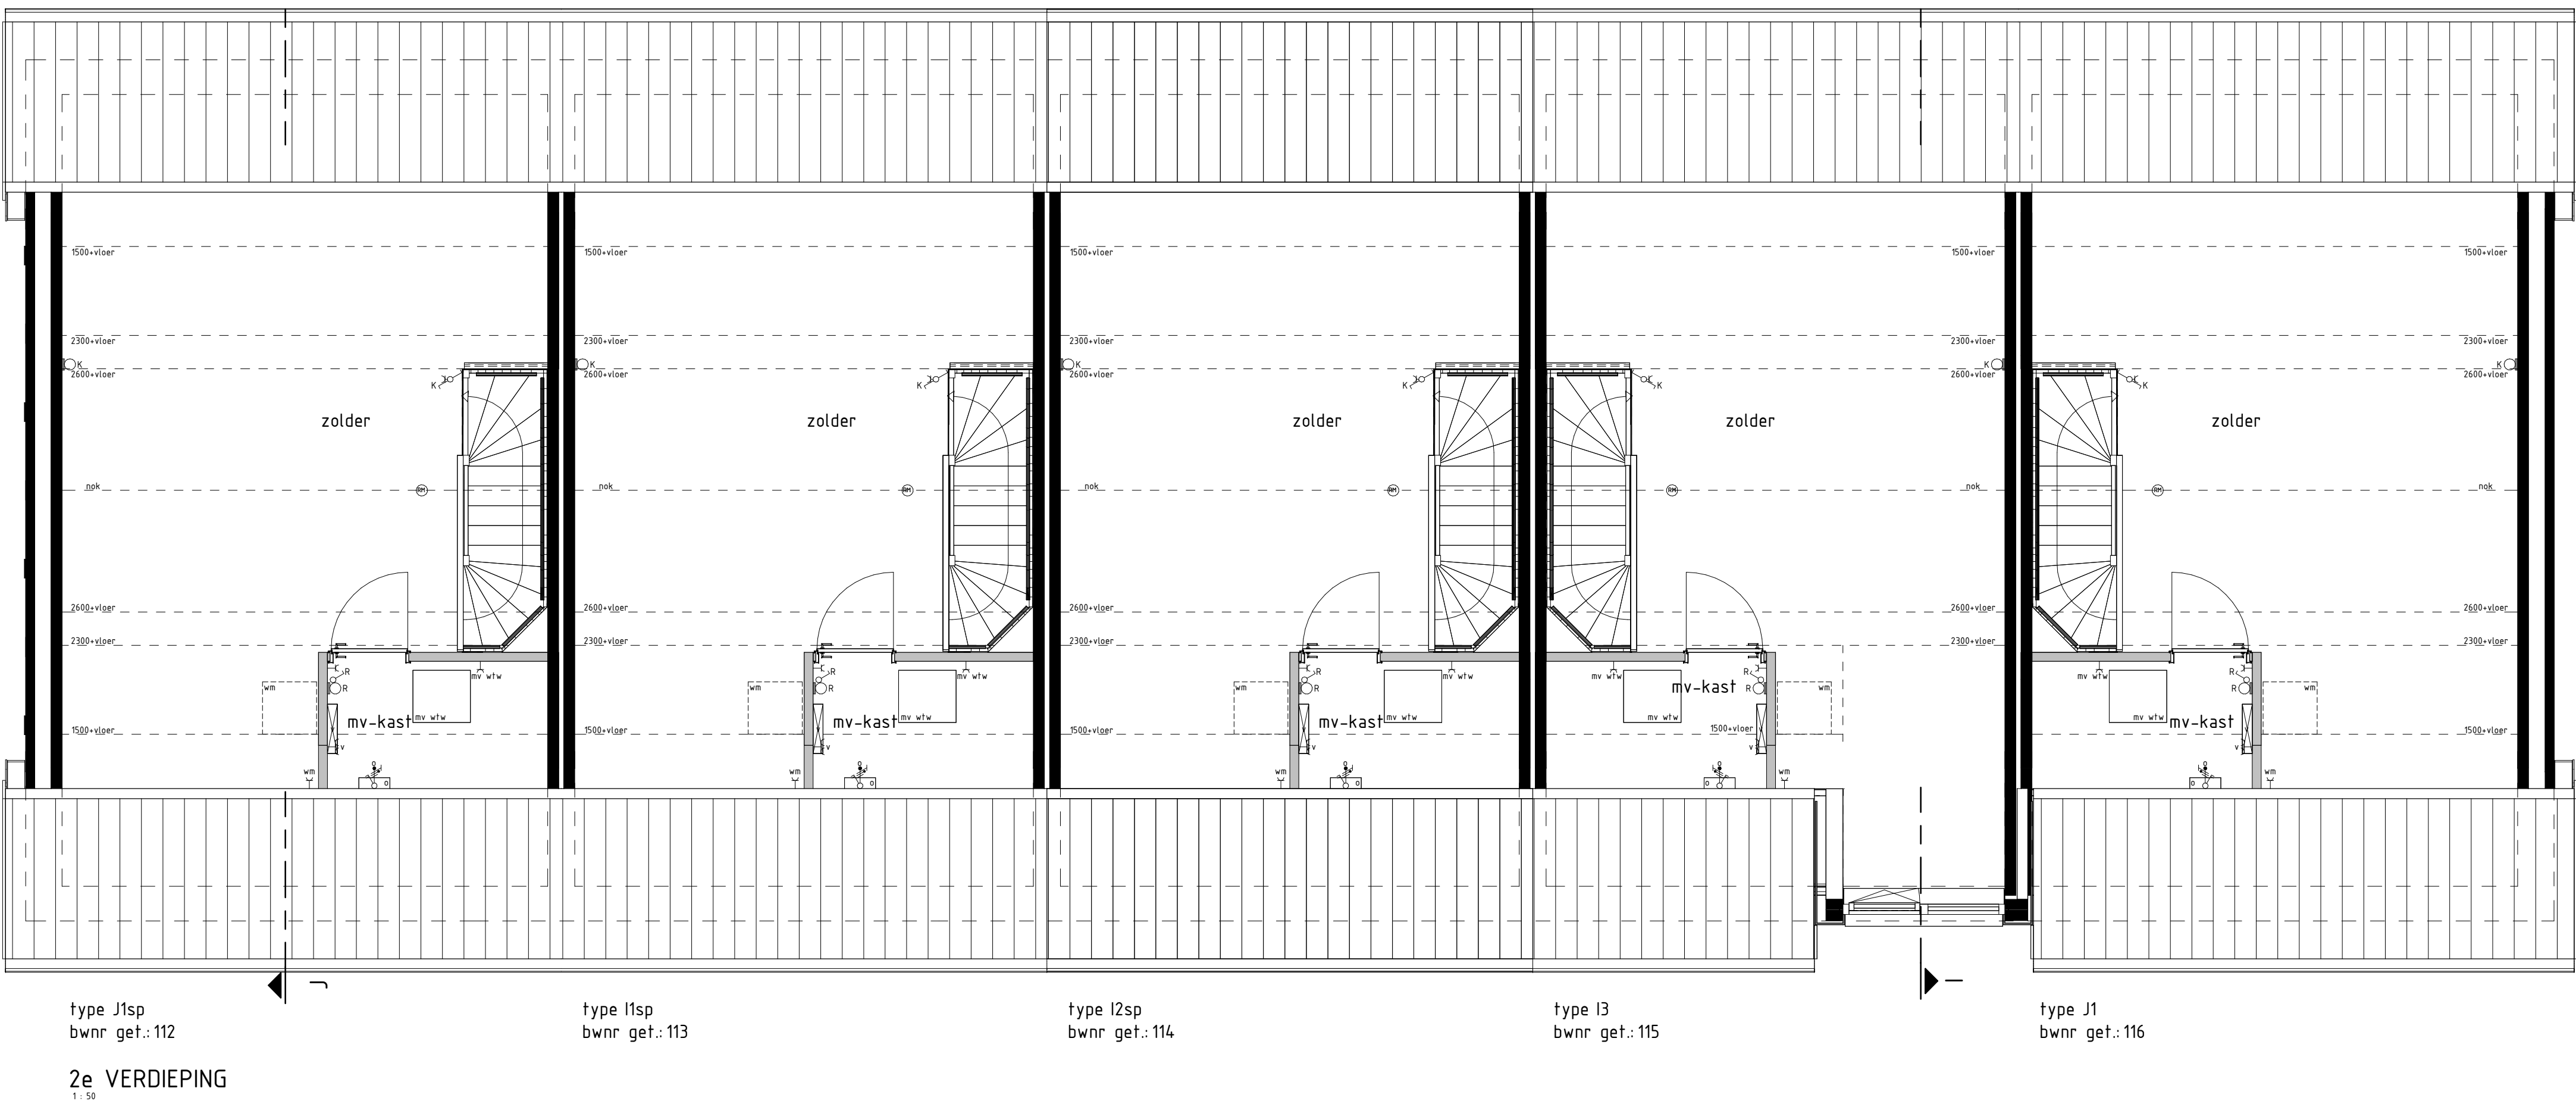
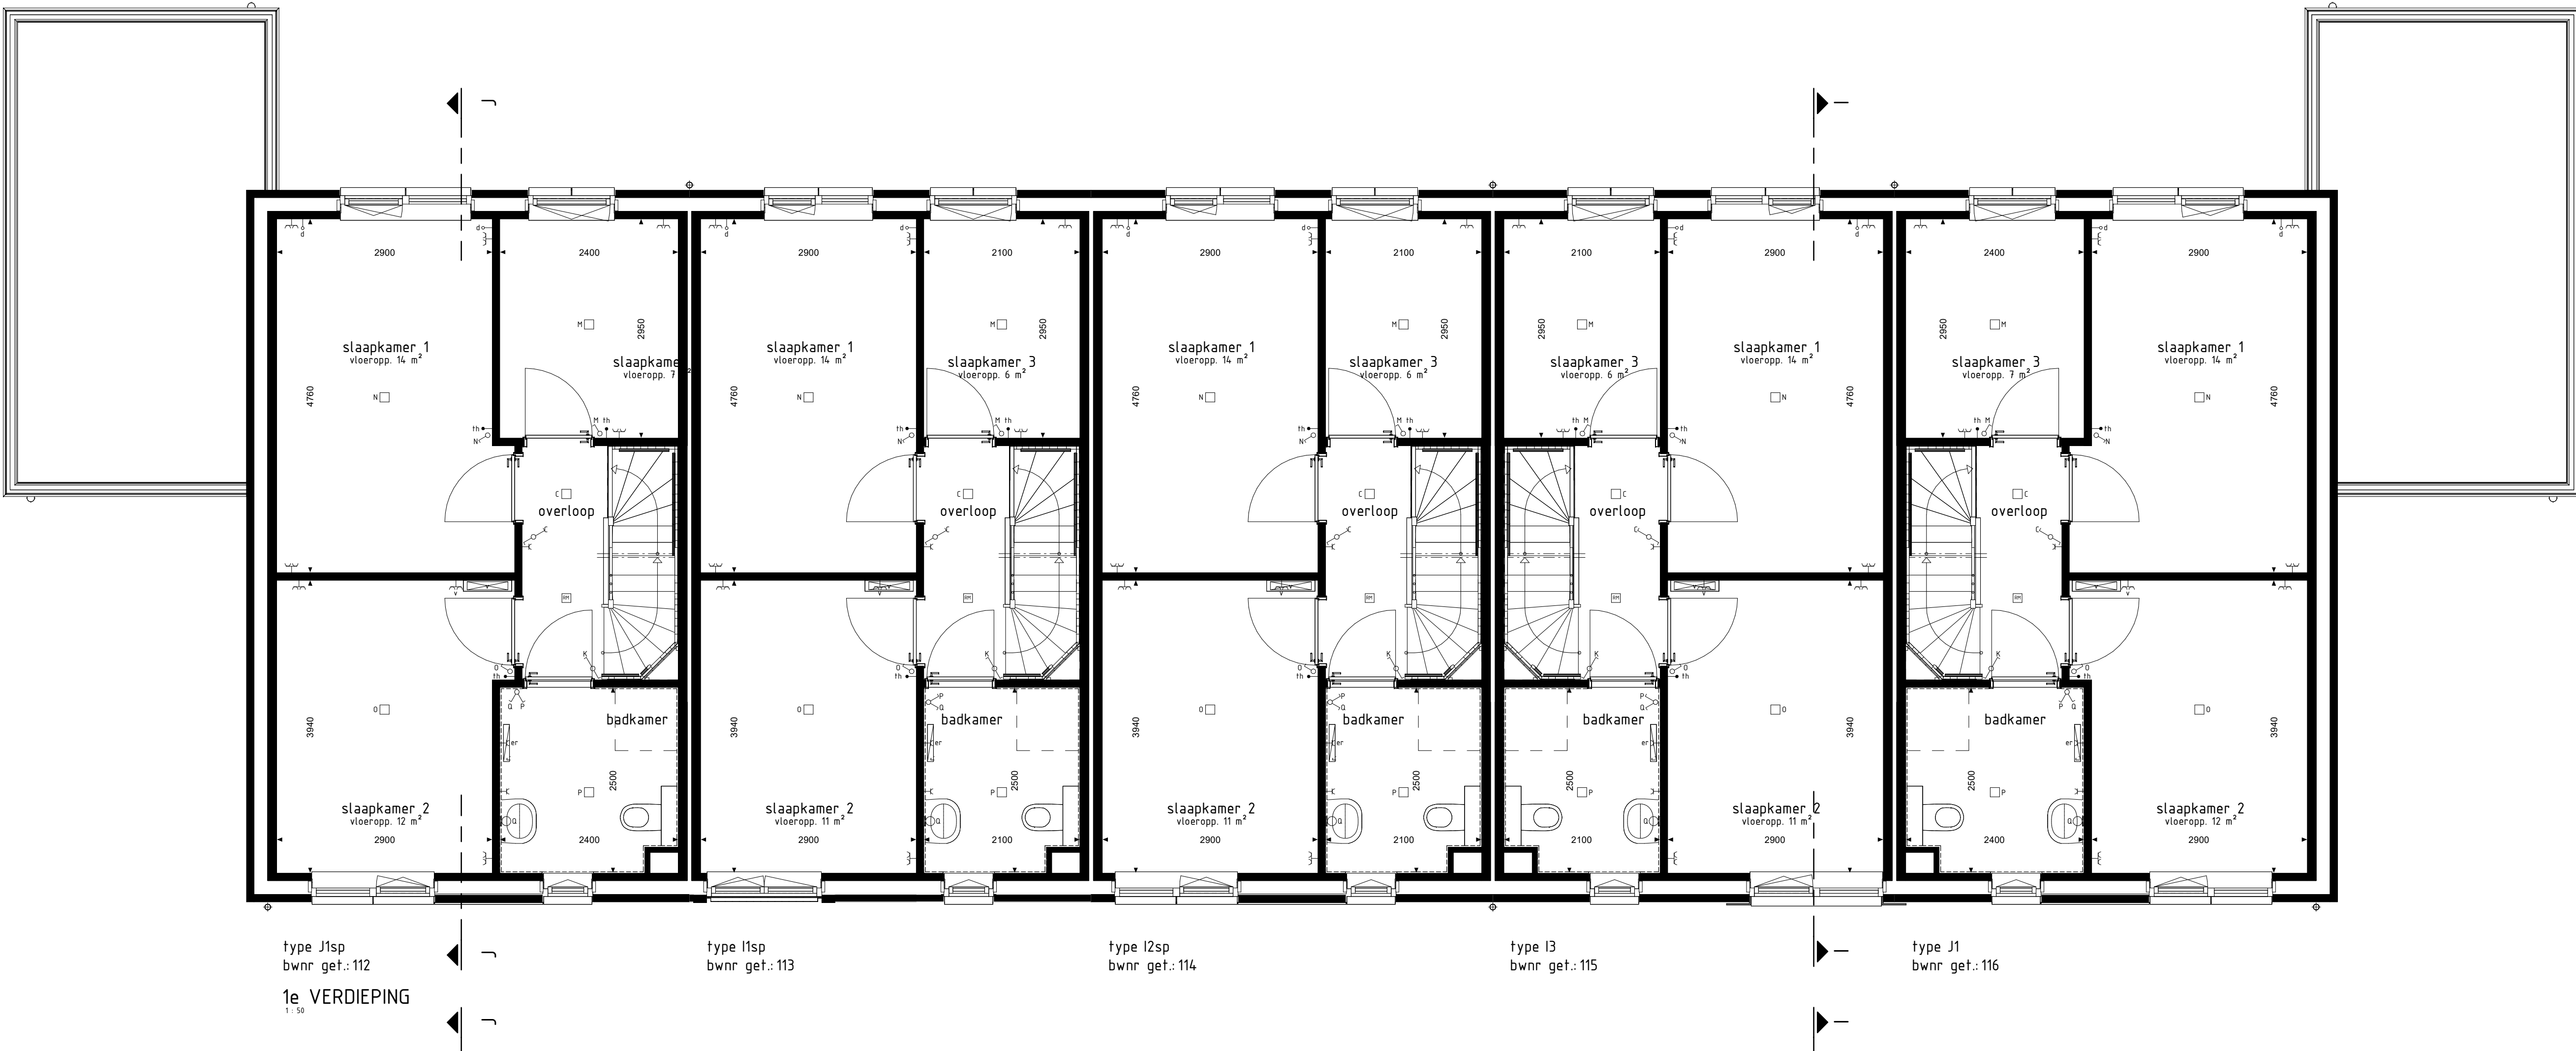


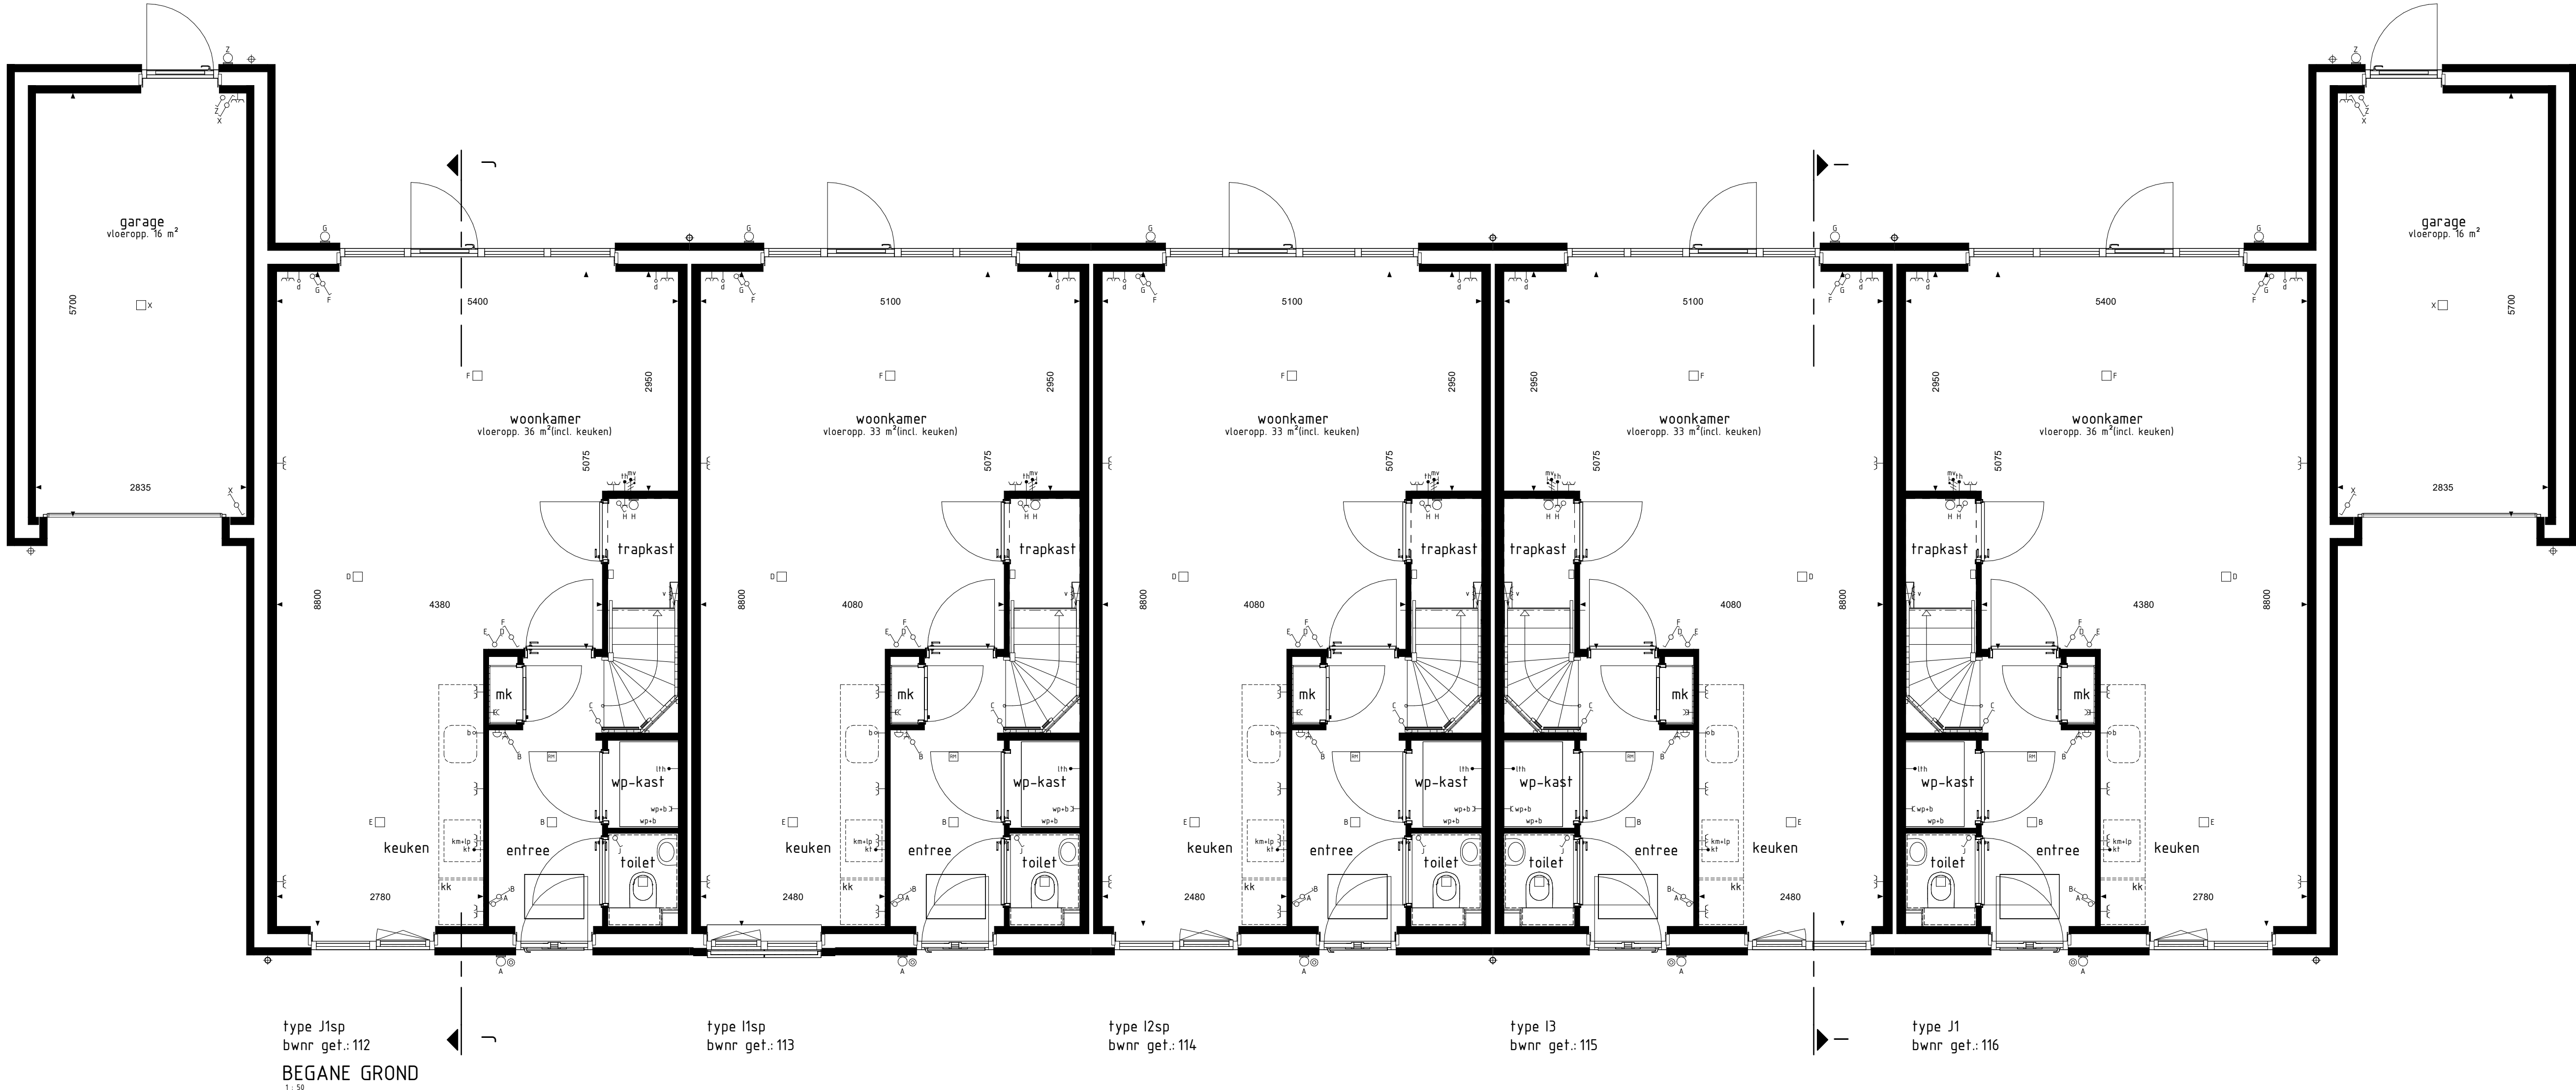

- BOUWKUNDIG RENVOOI**
- schakelaar enkel
 - schakelaar dubbel
 - wandcontactdoos
 - regeling mech. ventilatie
 - plafondlichtpunt
 - plafondlichtpunt opbouw
 - wandlichtpunt
 - rookmelder
 - rookmelder opbouw
 - geaard wandcontactdoos enkel
 - geaard wandcontactdoos dubbel opbouw
 - geaard wandcontactdoos dubbel volledig inbouw
 - schel
 - deurkruk
 - aansluitpunt data/telefoon/telerevisie (box)
 - aansluitpunt kooktoestel (loos)
 - aansluitpunt kooktoestel (vast)
 - aansluitpunt boiler (box)
 - aansluitpunt thermostaat
 - aansluitpunt thermostaat cv
 - aansluitpunt elektrische radiator
 - aansluitpunt oververm. t.b.v. zonepannen
 - aansluitpunt warmtepomp + boiler
 - aansluitpunt wasmachine
 - aansluitpunt wasdroger
 - aansluitpunt opbouwende ventilatie-unit
 - aansluitpunt keukenmedel + lichtpunt
 - aansluitpunt vloerverwarming
 - radiator
 - vloerverwarming cv-installatie
 - opstelplaats wasmachine
 - opstelplaats wasdroger
 - opstelplaats kooktoestel
 - opstelplaats opbouwende ventilatie-unit
 - opstelplaats warmtepomp + boiler
 - opstelplaats wasdroger
 - opstelplaats boiler
 - opstelplaats extra boiler
 - opstelplaats oververm. t.b.v. zonepannen
 - zonepannen (posities indicatief)
 - buizenraam met schroef
 - buizenraam
 - schroef
 - hanteerbaar
- RENOOVI OVERIGE**
- roestplaat
- RENOOVI OPTIES**
- 01-05-30 Optie zonepannen
- De voor de werking van het systeem opgegeven symbolen zijn opgenomen in de plattegronden.

Gevelaanzichten, plattegronden en doorsneden

MADE OOST II
FASE 1A

Project : MADE 38 KOOPWONINGEN
Bouwnummers : 112 t/m 116
Schaal : zie tekening
Datum : 13-05-2025
Tekeningnummer : VK1a-10

