
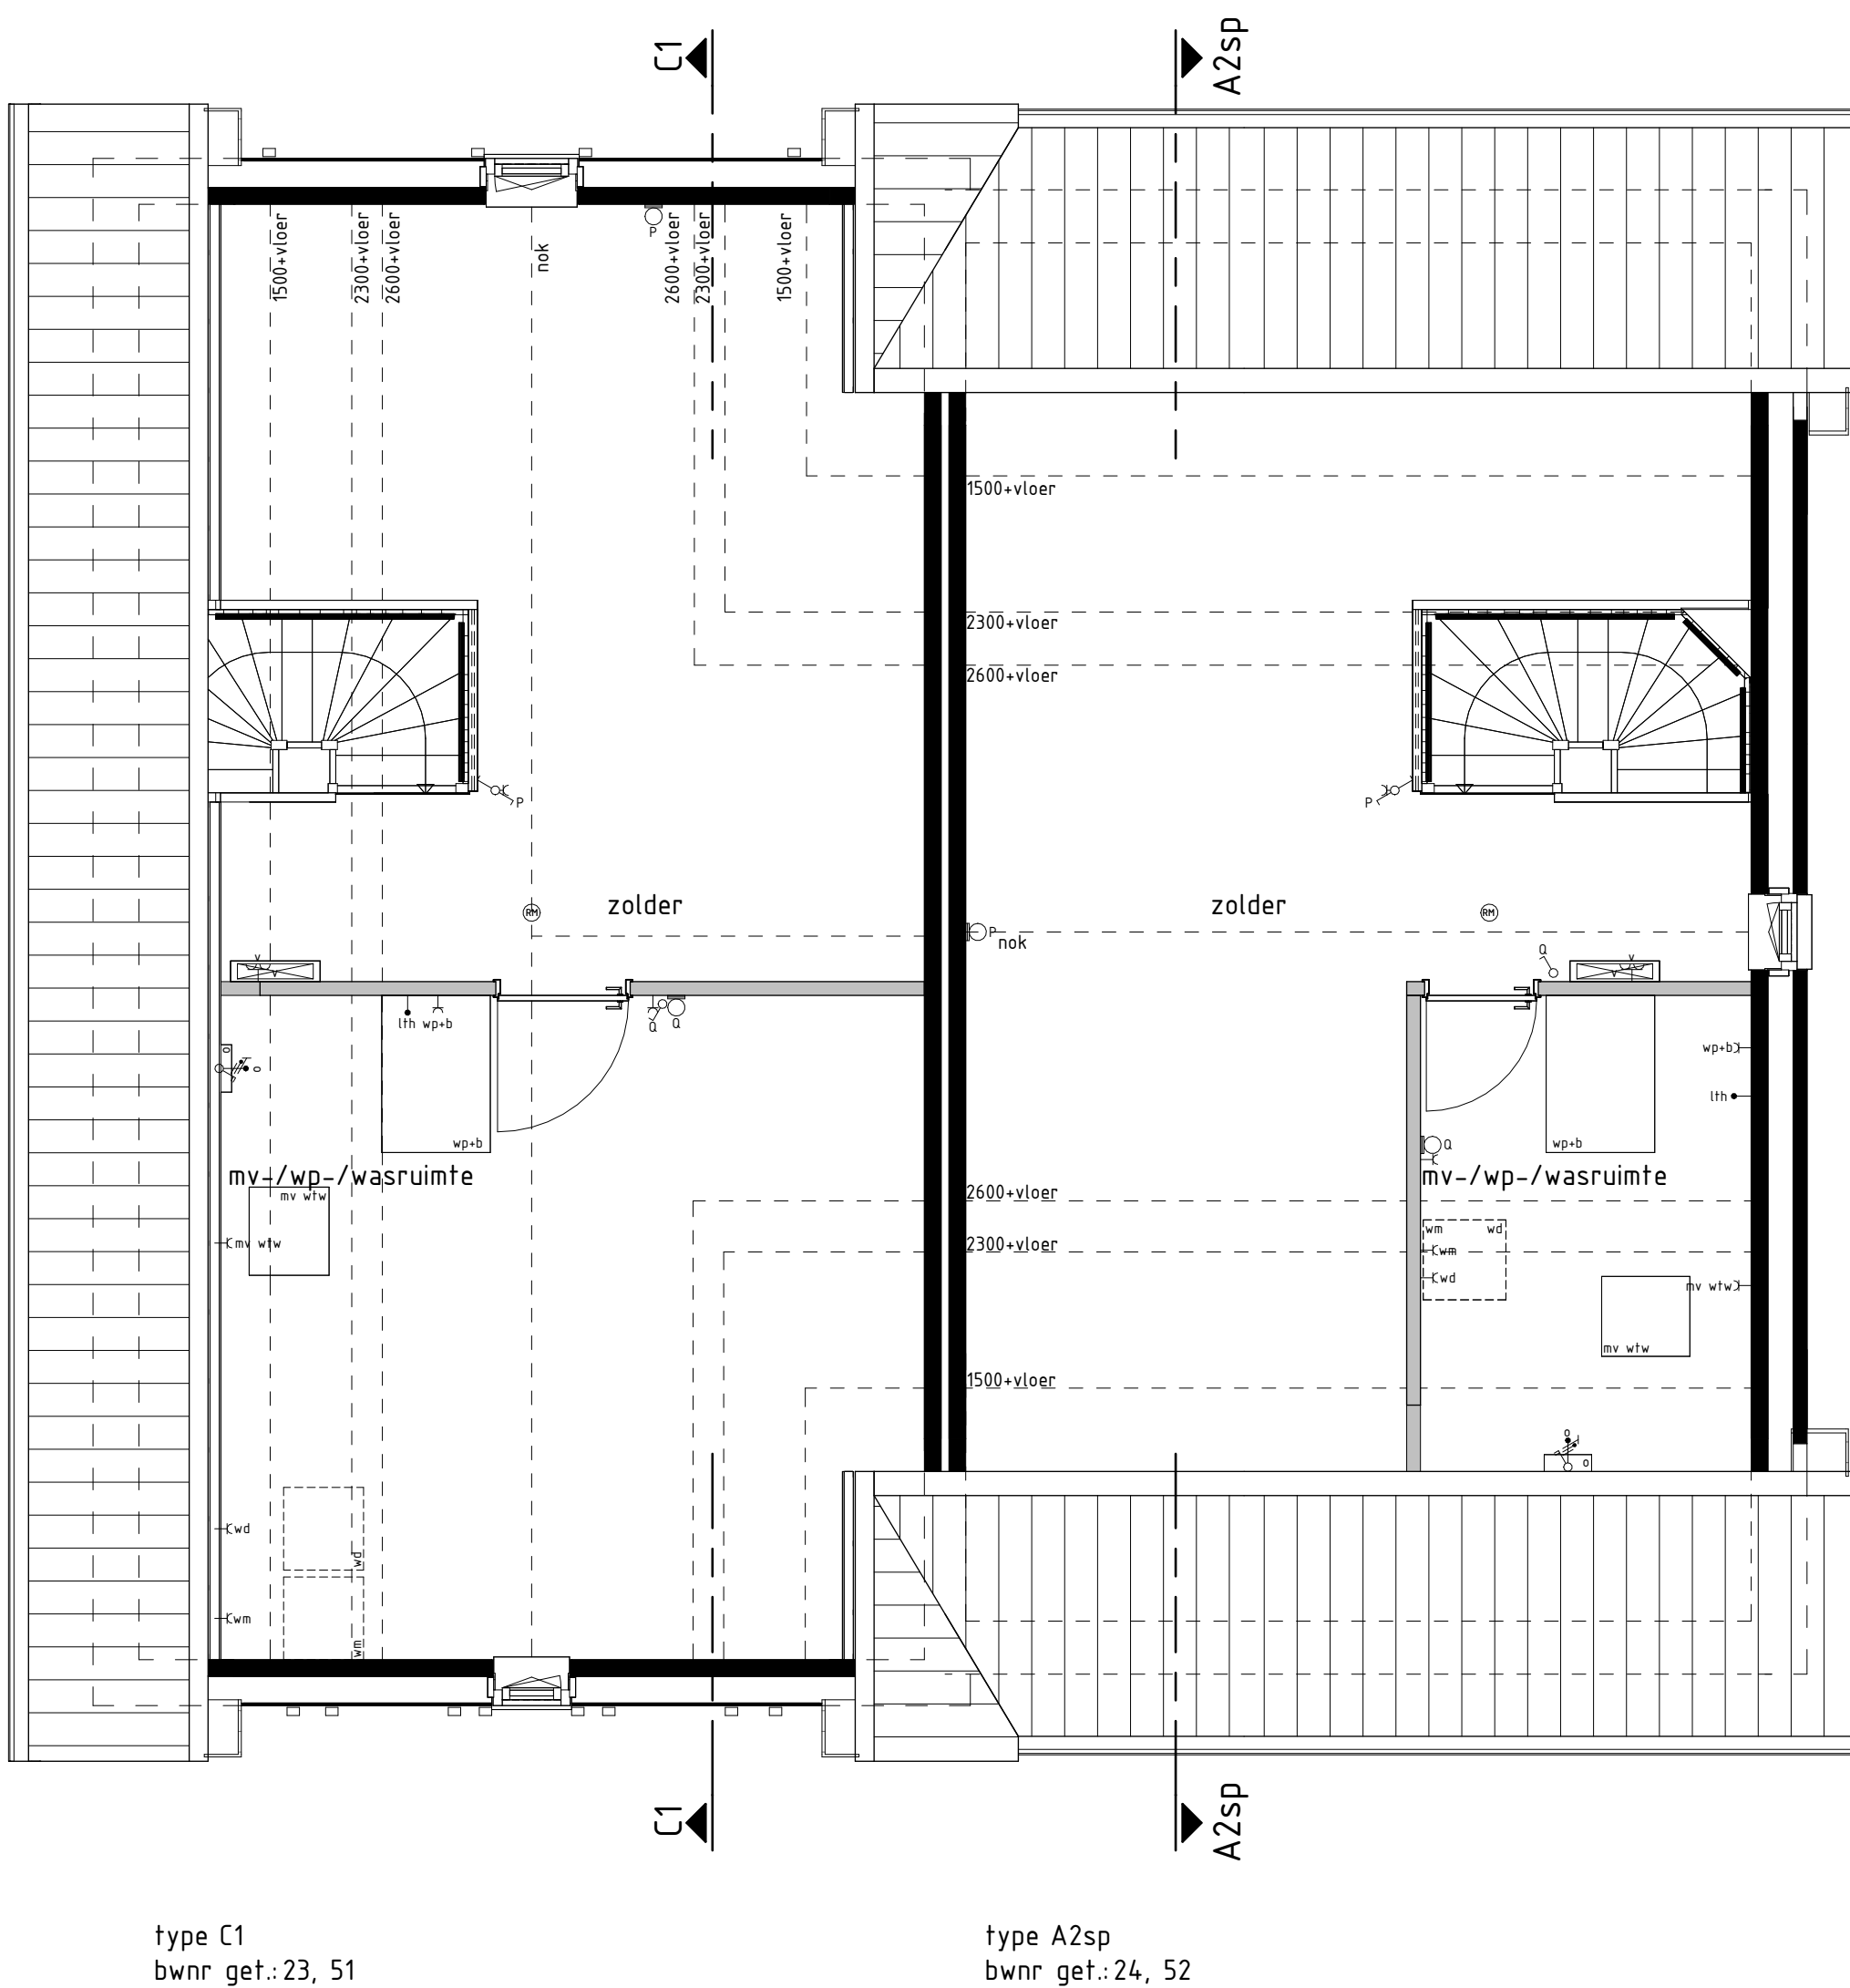
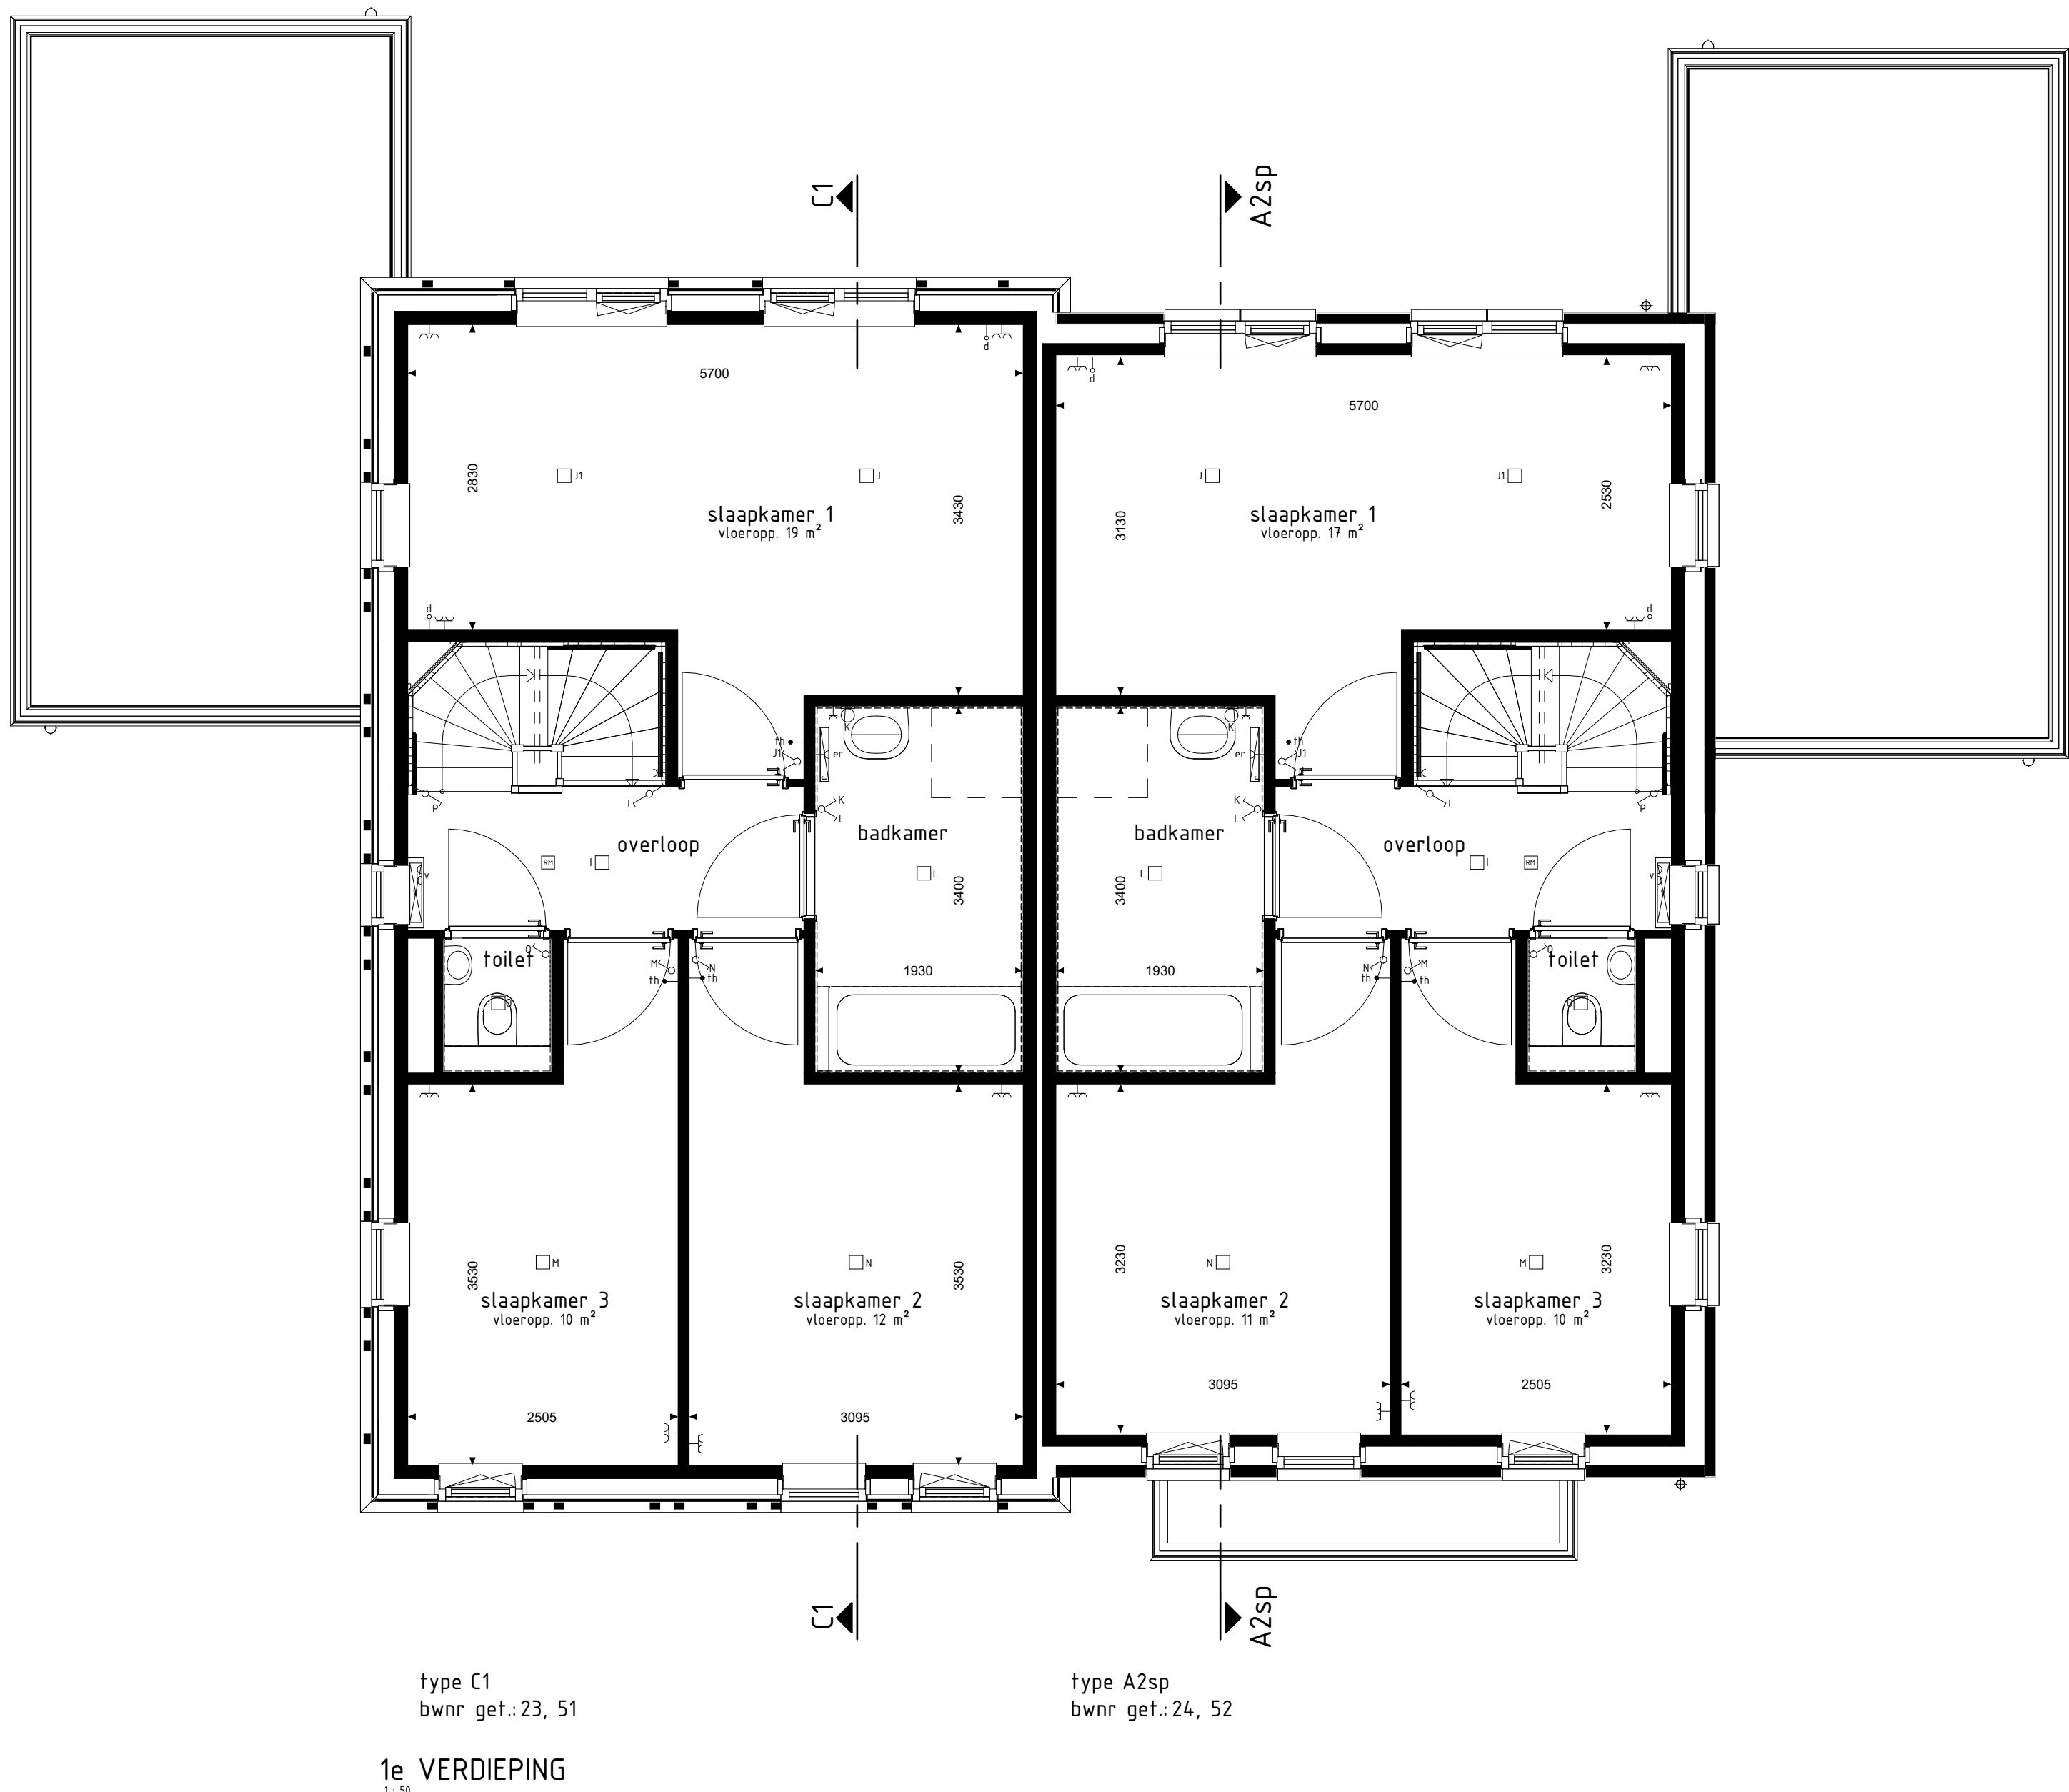
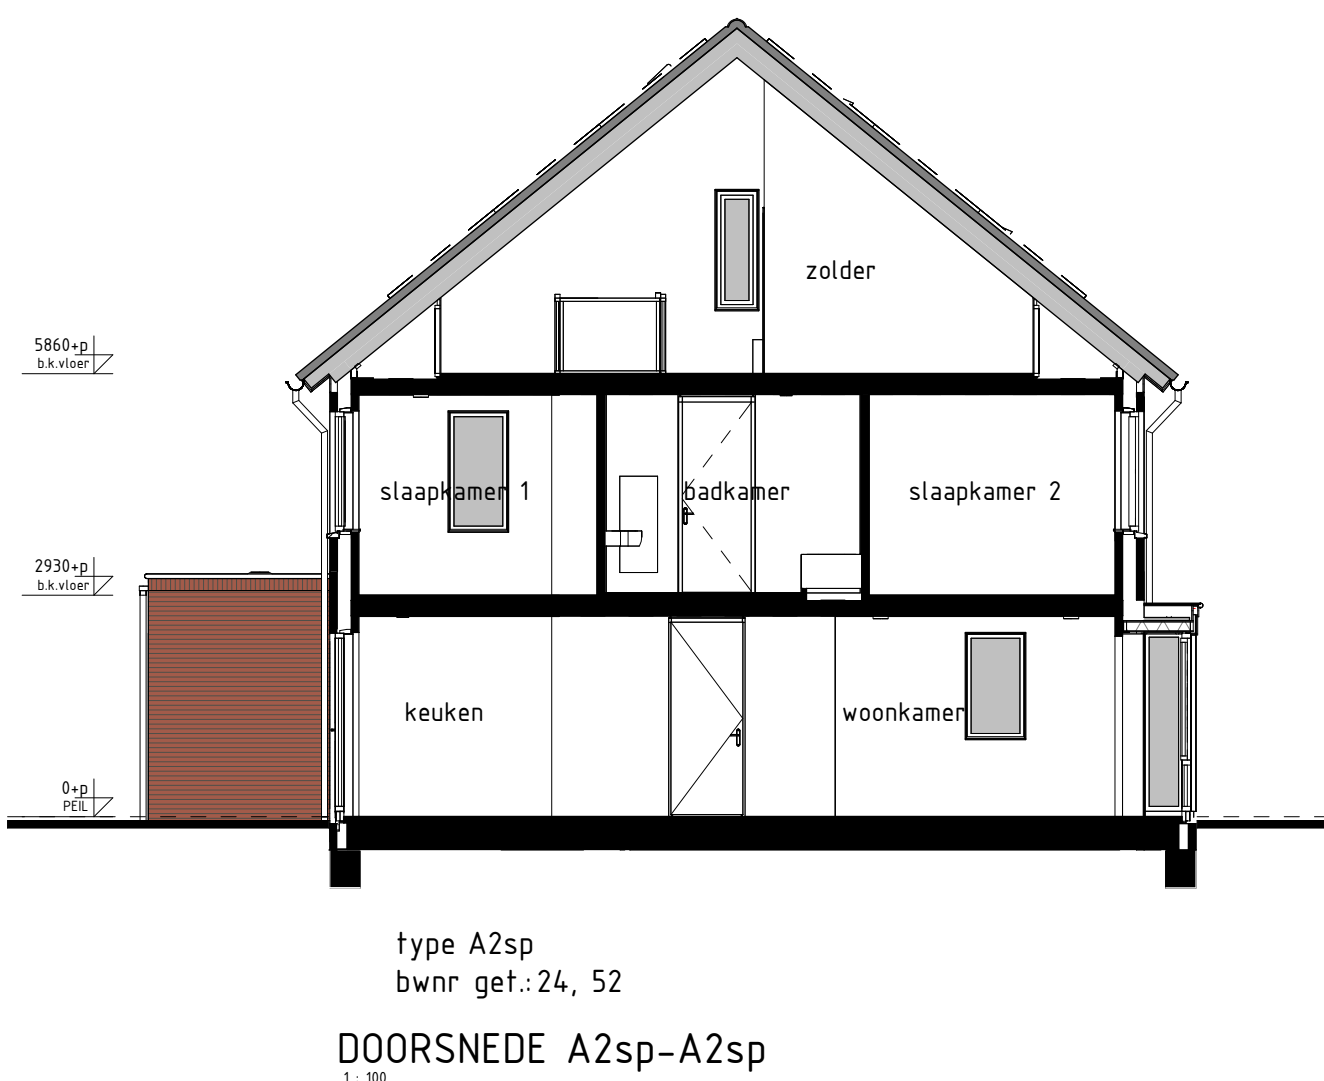
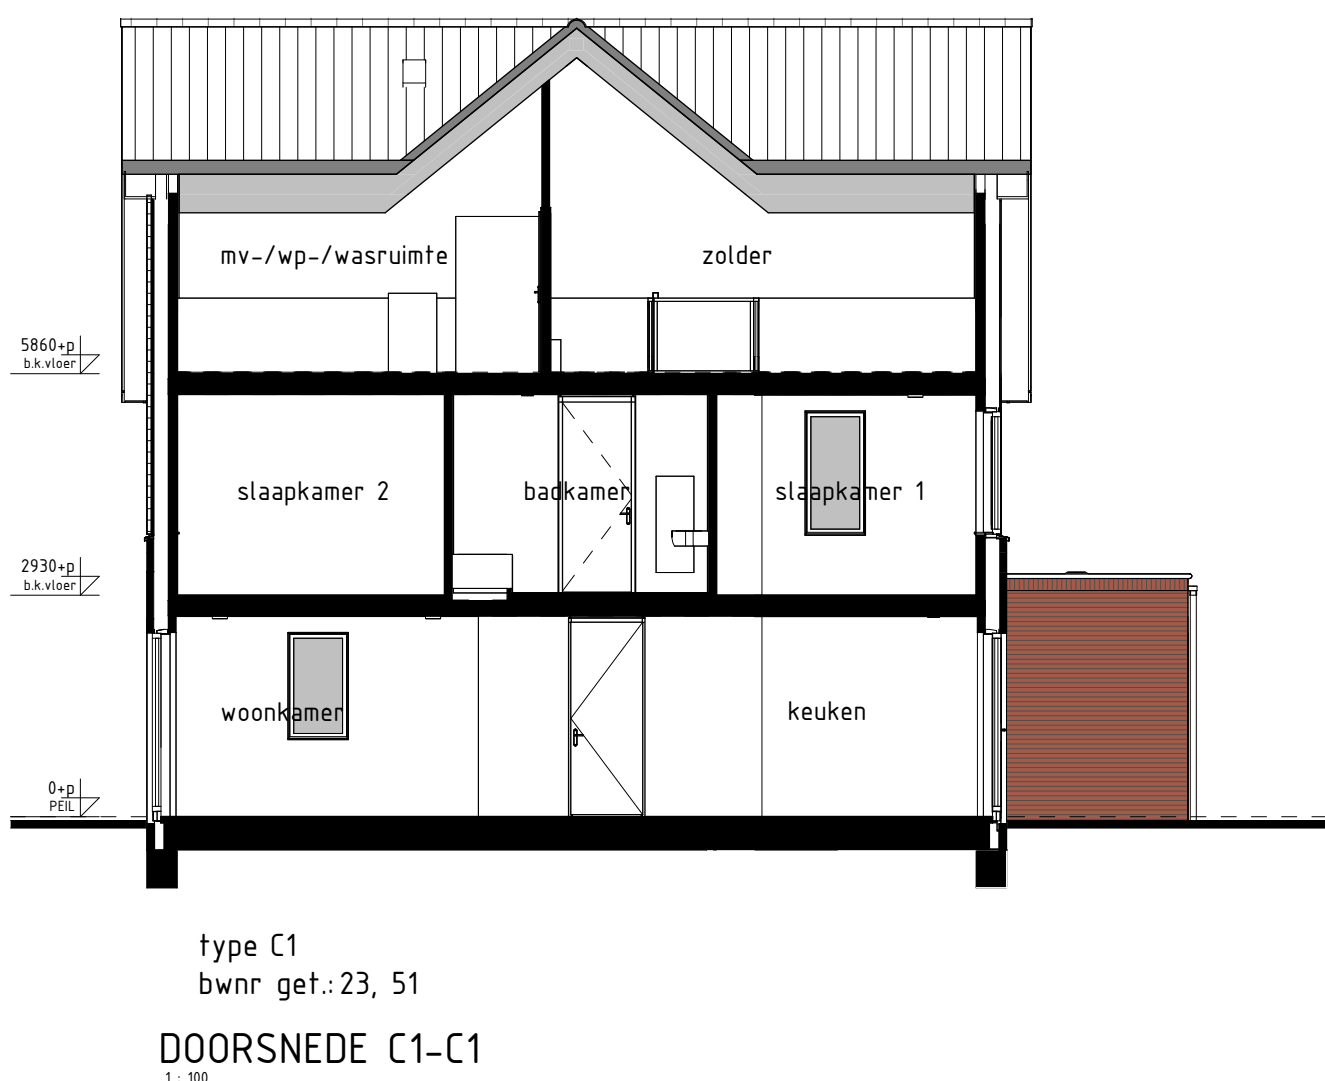
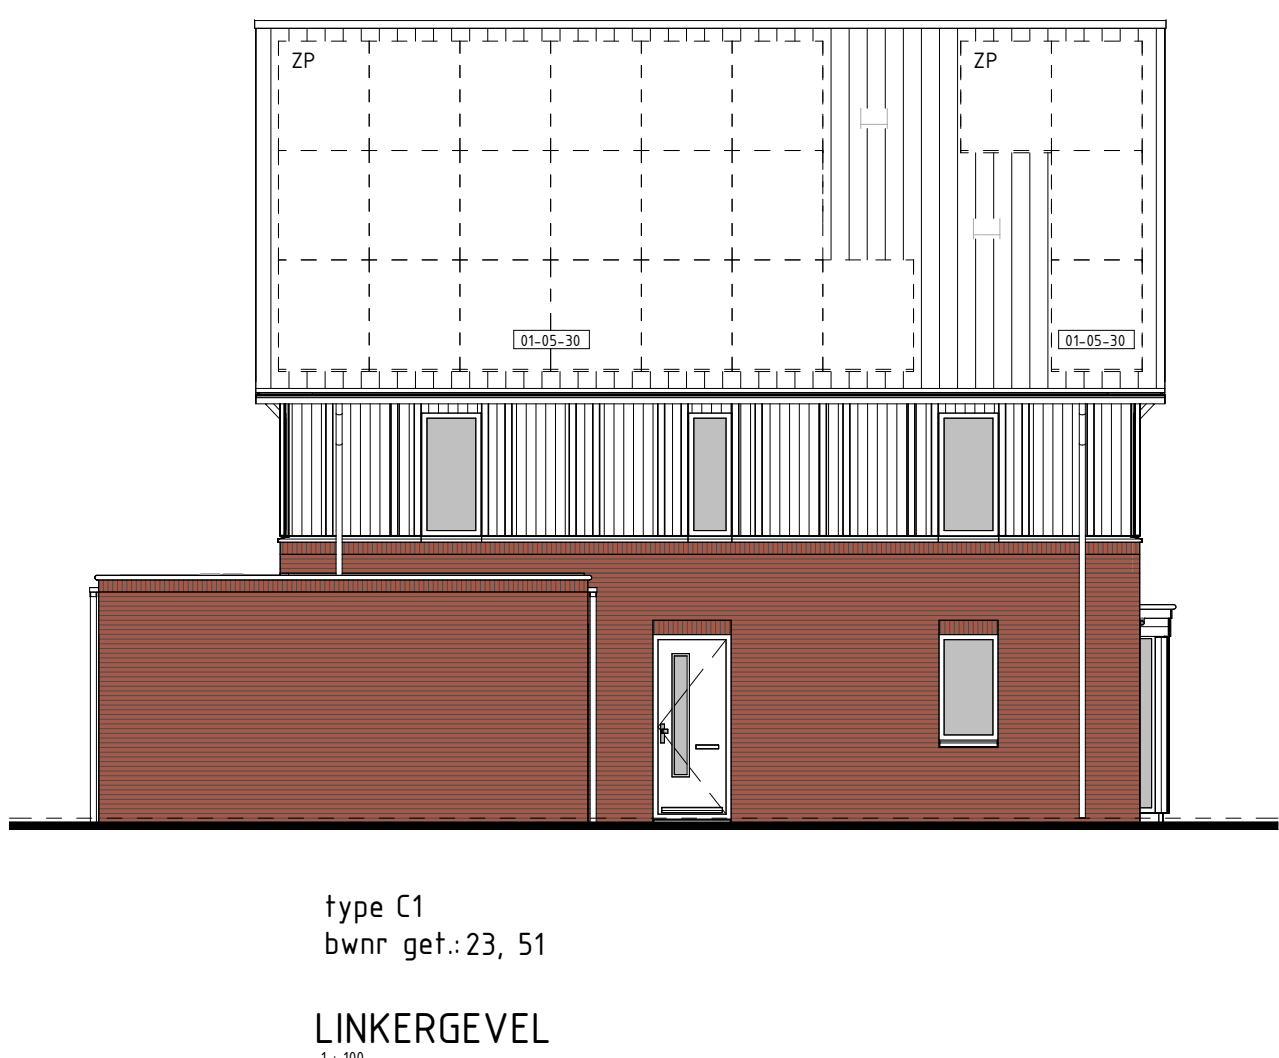
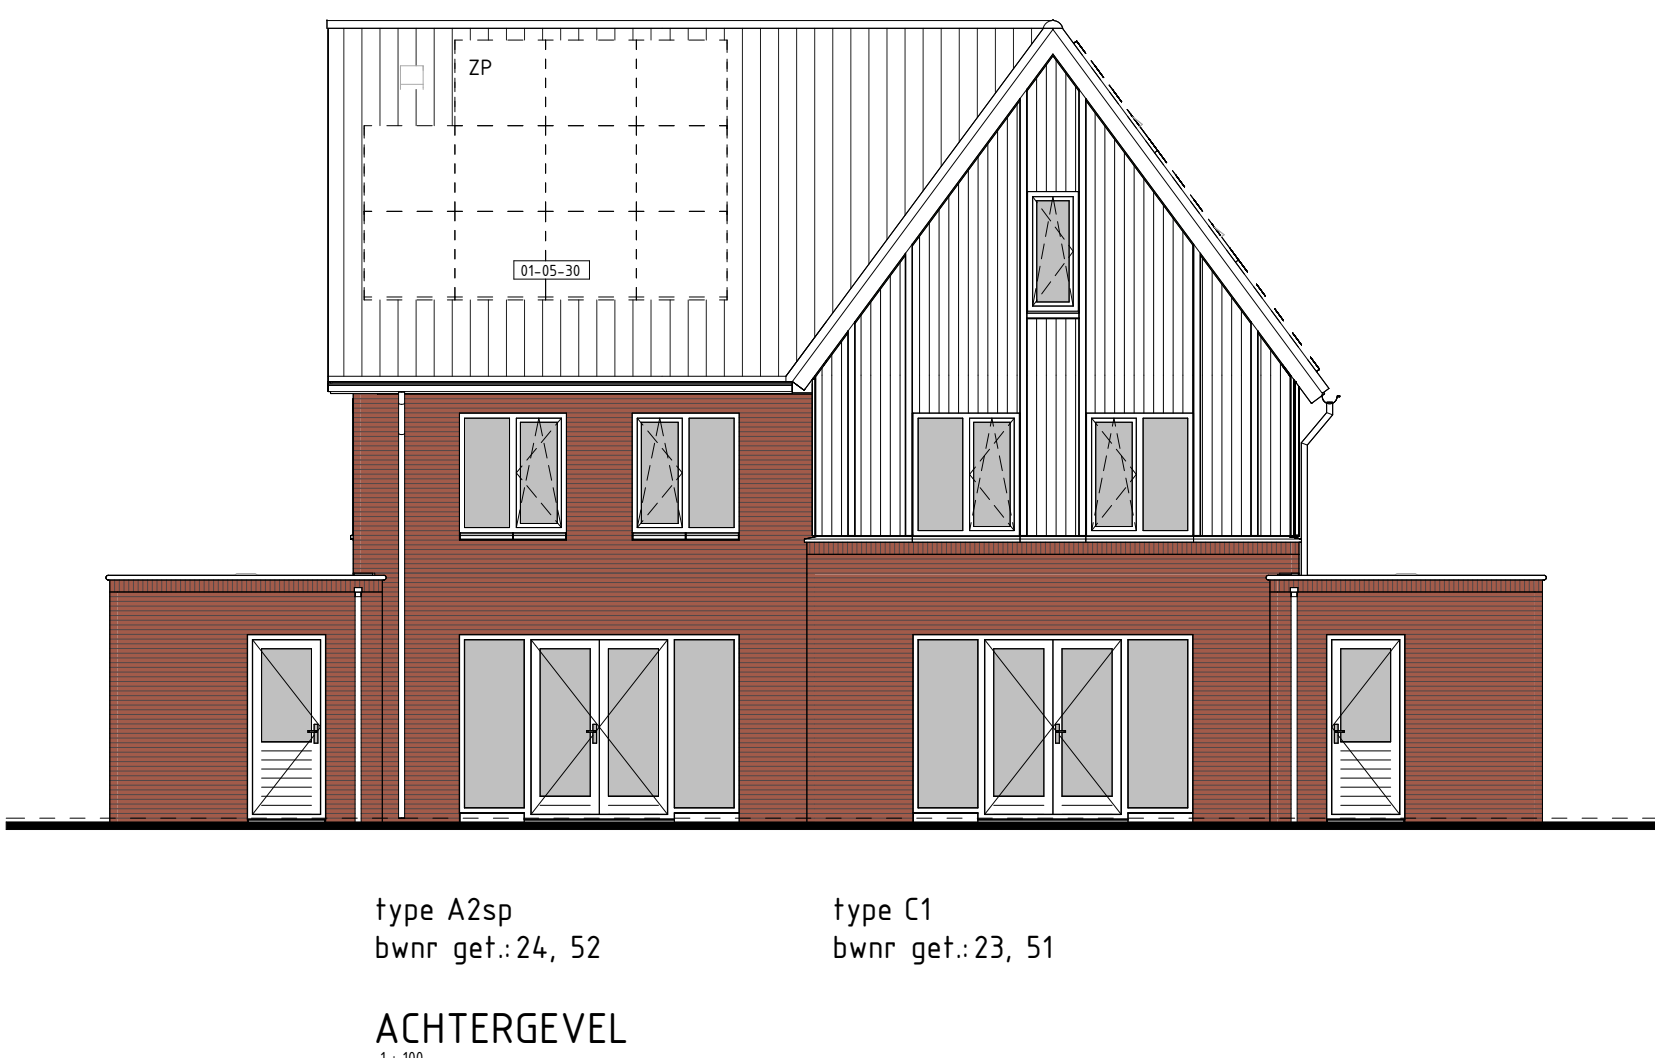
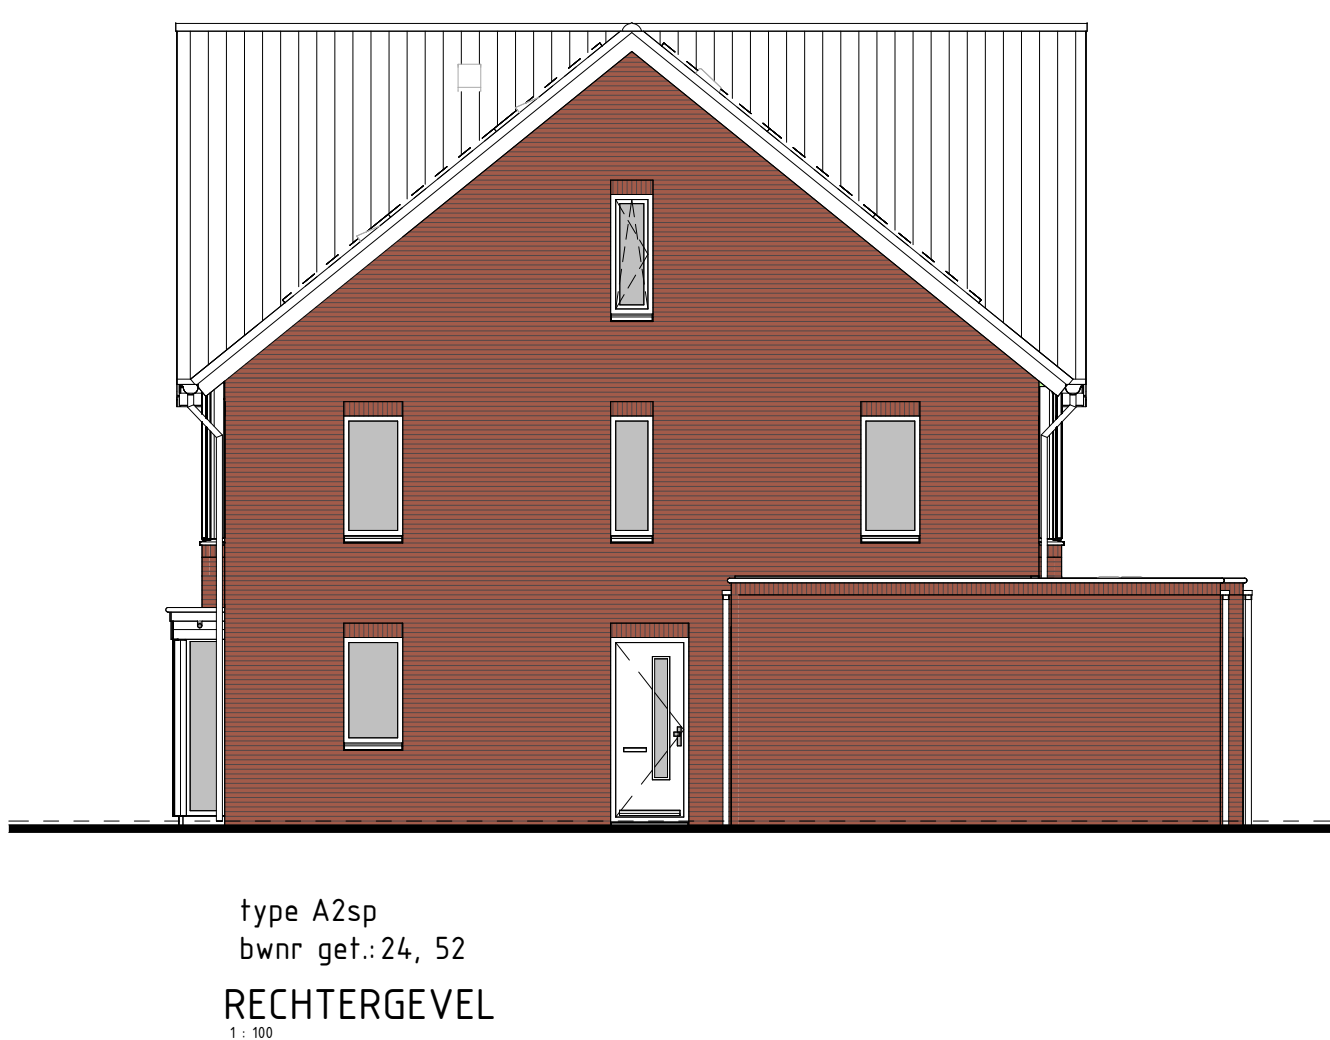


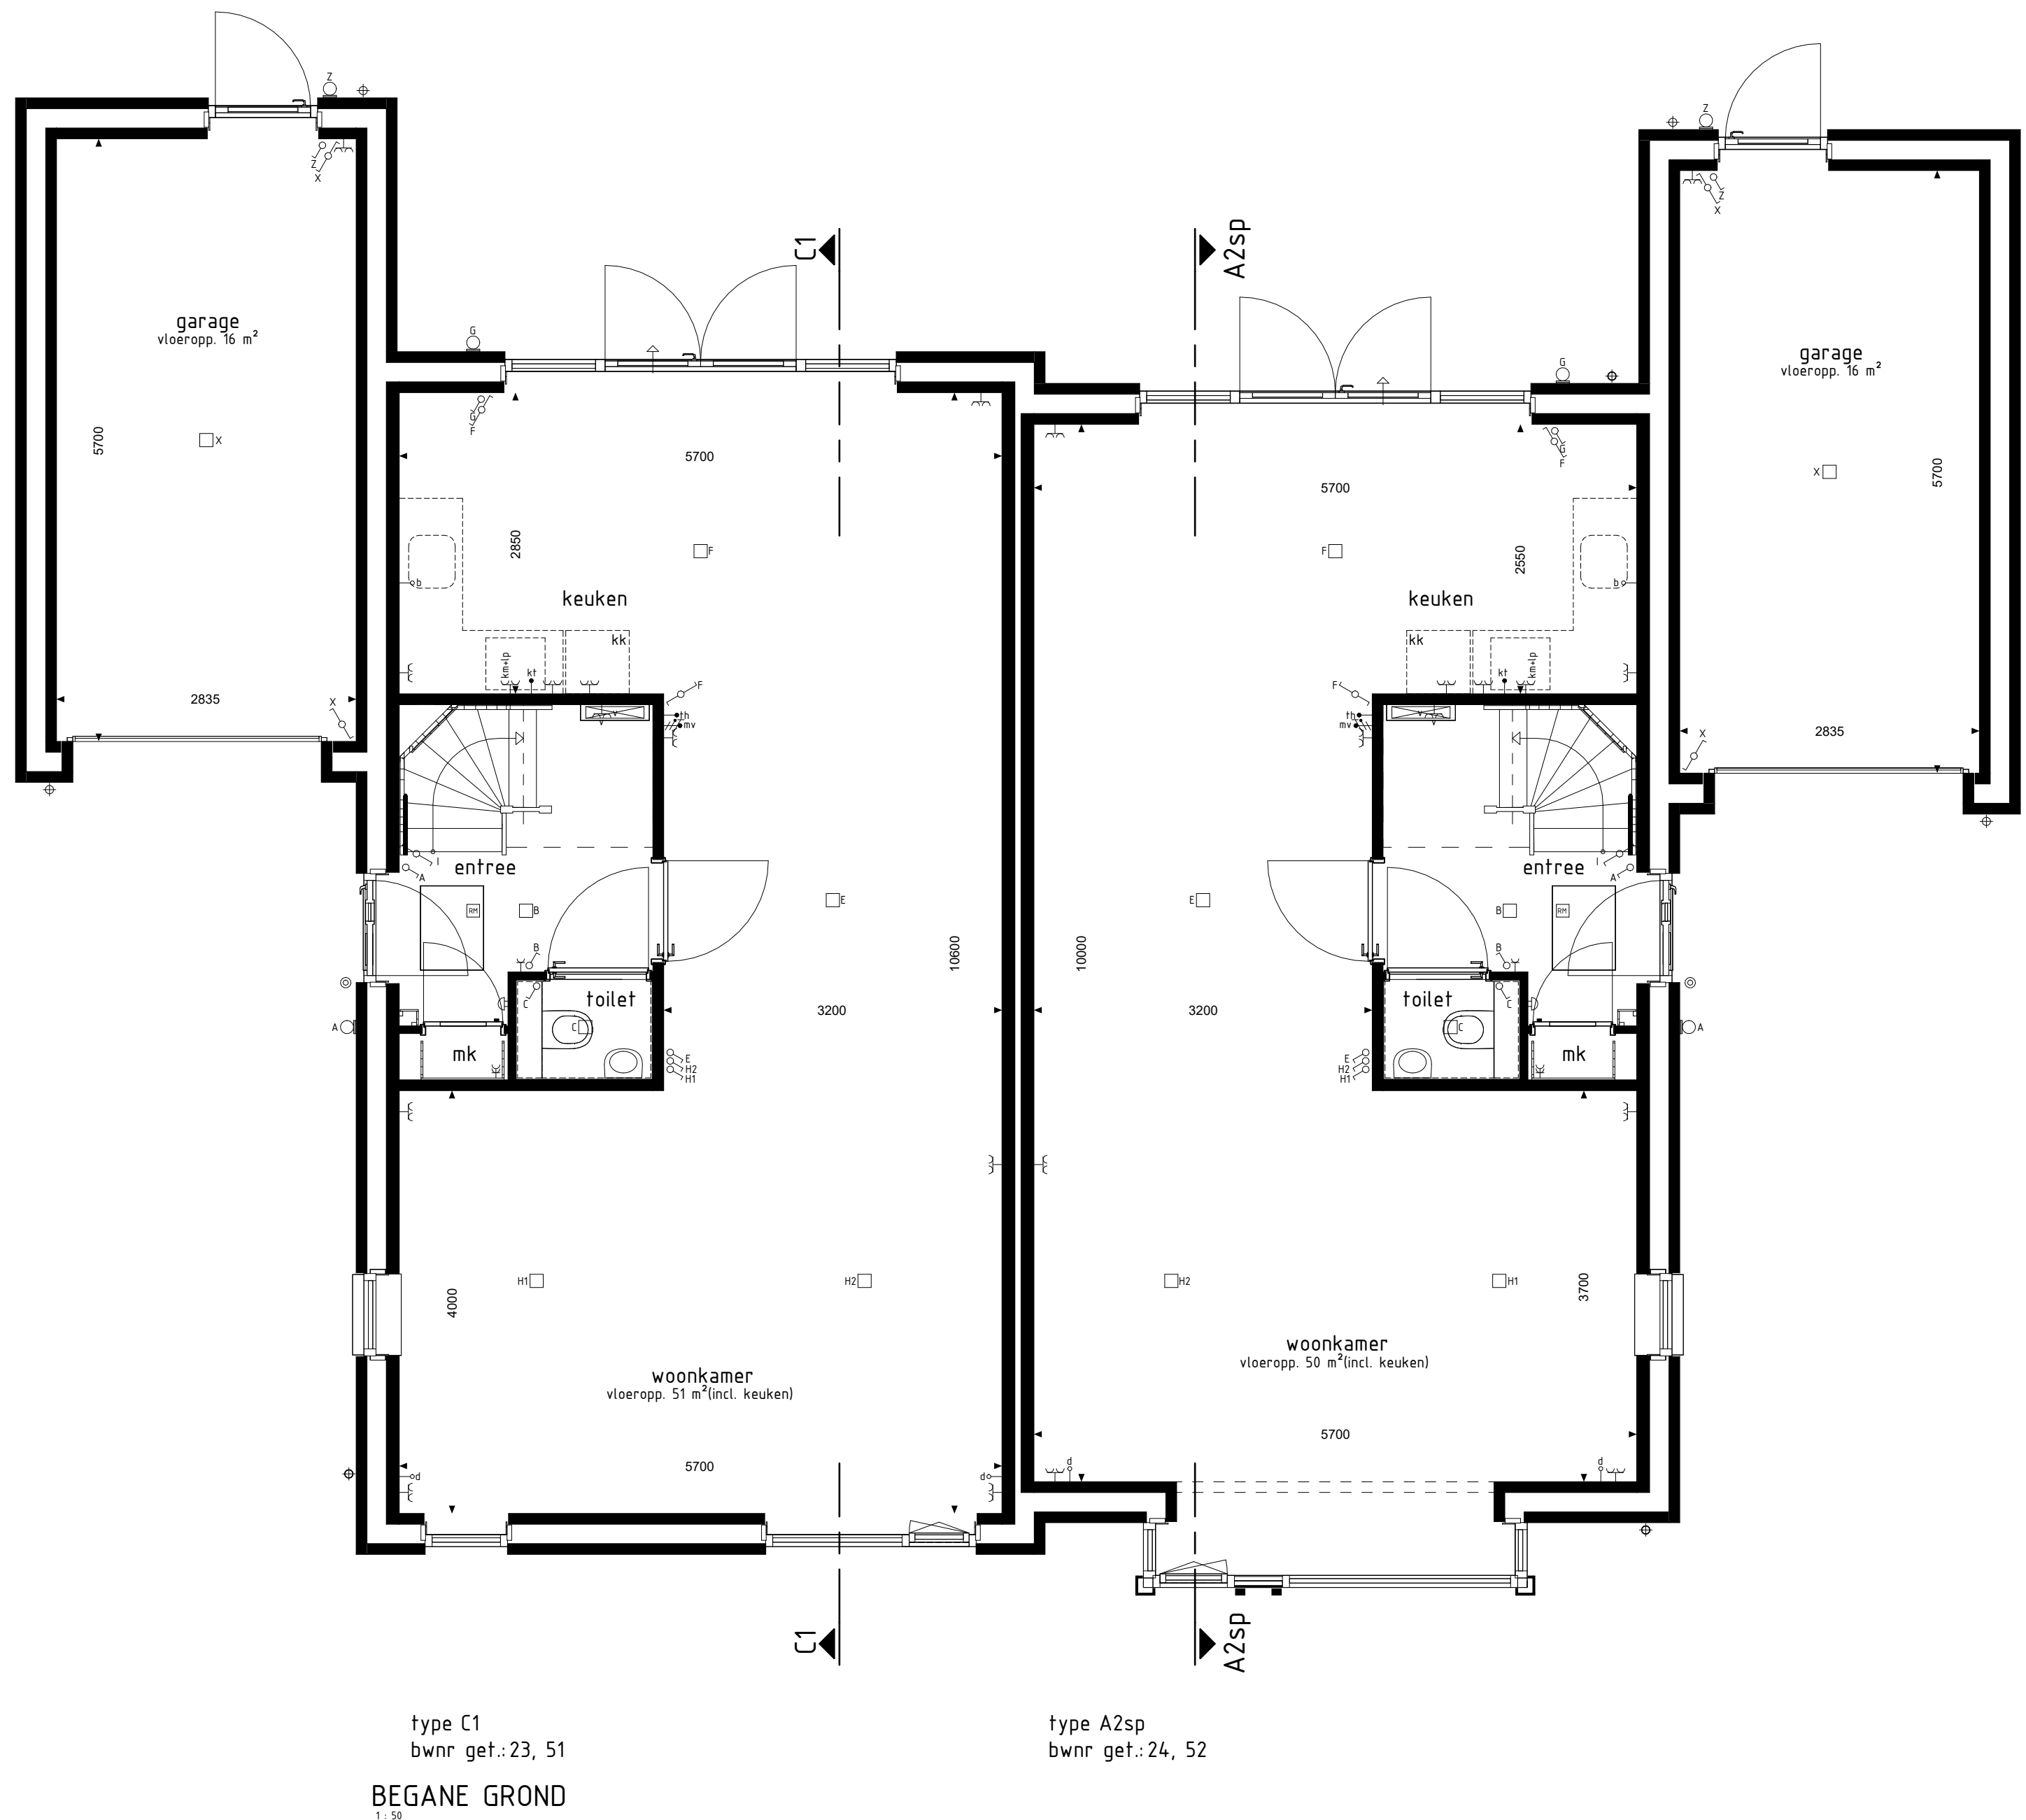

RENVOOI OPTIES
01-05-30 Optie zonnepanelen
BOUWKUNDIG RENVOOI
- schakelaar enkel - schakelaar dubbel - wisselschakelaar - regeling mech. ventilatie - plafondlichtpunt - plafondlichtpunt opbouw - wandlichtpunt - rookmelder - rookmelder opbouw - geaard wandcontactdoos enkel - geaard wandcontactdoos dubbel opbouw - geaard wandcontactdoos dubbel volledig inbouw - schel - deurbel - aansluitpunt data/telefonie/televisie (loos) - aansluitpunt kooktoestel (loos) - aansluitpunt kooktoestel (loos) - aansluitpunt boiler (loos) - aansluitpunt thermostaat - aansluitpunt thermostaat cv - aansluitpunt elektrische radiator - aansluitpunt omvormer f.b.x. zonnepanelen - aansluitpunt warmtepomp - aansluitpunt wasmachine - aansluitpunt wasdroger - aansluitpunt gebalanceerde ventilatie-eenheid - aansluitpunt keukenkraan - lichtpunt - aansluitpunt vloerverwarming - radiator - vloerverwarming cv installatie - opstelplaats wasmachine - opstelplaats wasdroger - opstelplaats kookkast - opstelplaats gebalanceerde ventilatie-eenheid - opstelplaats warmtepomp - boilerkast - opstelplaats warmtepomp - opstelplaats boilerkast - posities optioneel extra boilerkast - opstelplaats omvormer f.b.x. zonnepanelen - zonnepanelen (positie indicatief) - buitenkraan met schroefput - buitenkraan - schroefput
De voor uw woning van toepassing zijnde symbolen zijn opgenomen in de plattegronden.

Gevelaanzichten, plattegronden en doorsnede

WONEN IN HET GROEN ZUID
FASE 3-4-5

Project : CUIJK 56 KOOPWONINGEN

Bouwnummers : 23, 24, 51 en 52

Schaal : zie tekening

Datum : 11-10-2024

Tekeningnummer : VK3-02