



type C3
bwnr get.:60

type D3sp
bwnr get.:61

type D3
bwnr get.:62


type D4
bwnr get.:63

type D4sp
bwnr get.:64

type D4
bwnr get.:65

type C4sp
bwnr get.:66

VOORGEVEL
1:50

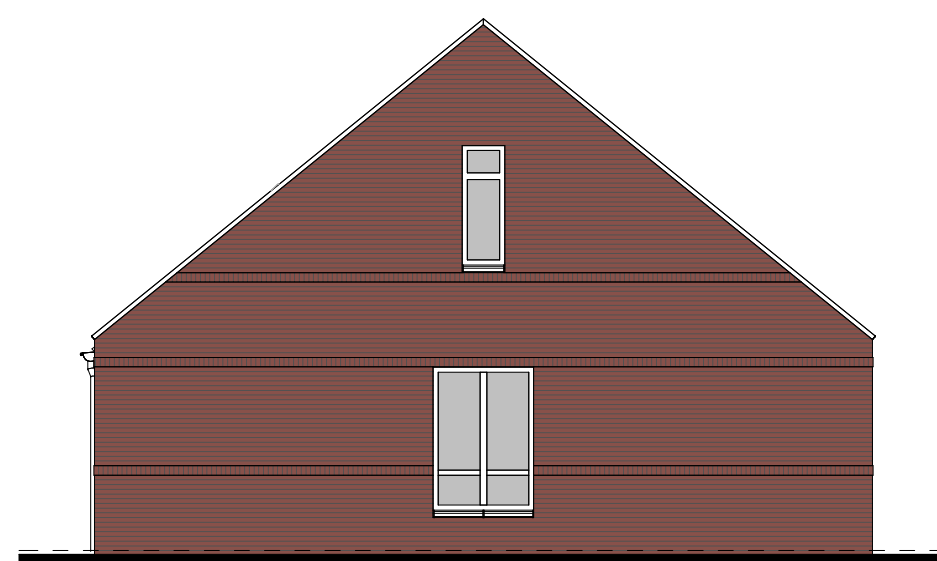

type C4sp
bwnr get.:66

RECHTERGEVEL
1:50



type C4sp
bwnr get.:66

type D4
bwnr get.:65

type D4sp
bwnr get.:64

type D4
bwnr get.:63

type D3
bwnr get.:62


type D3sp
bwnr get.:61

type C3
bwnr get.:60

ACHTERGEVEL
1:50



LINKERGEVEL
1:50

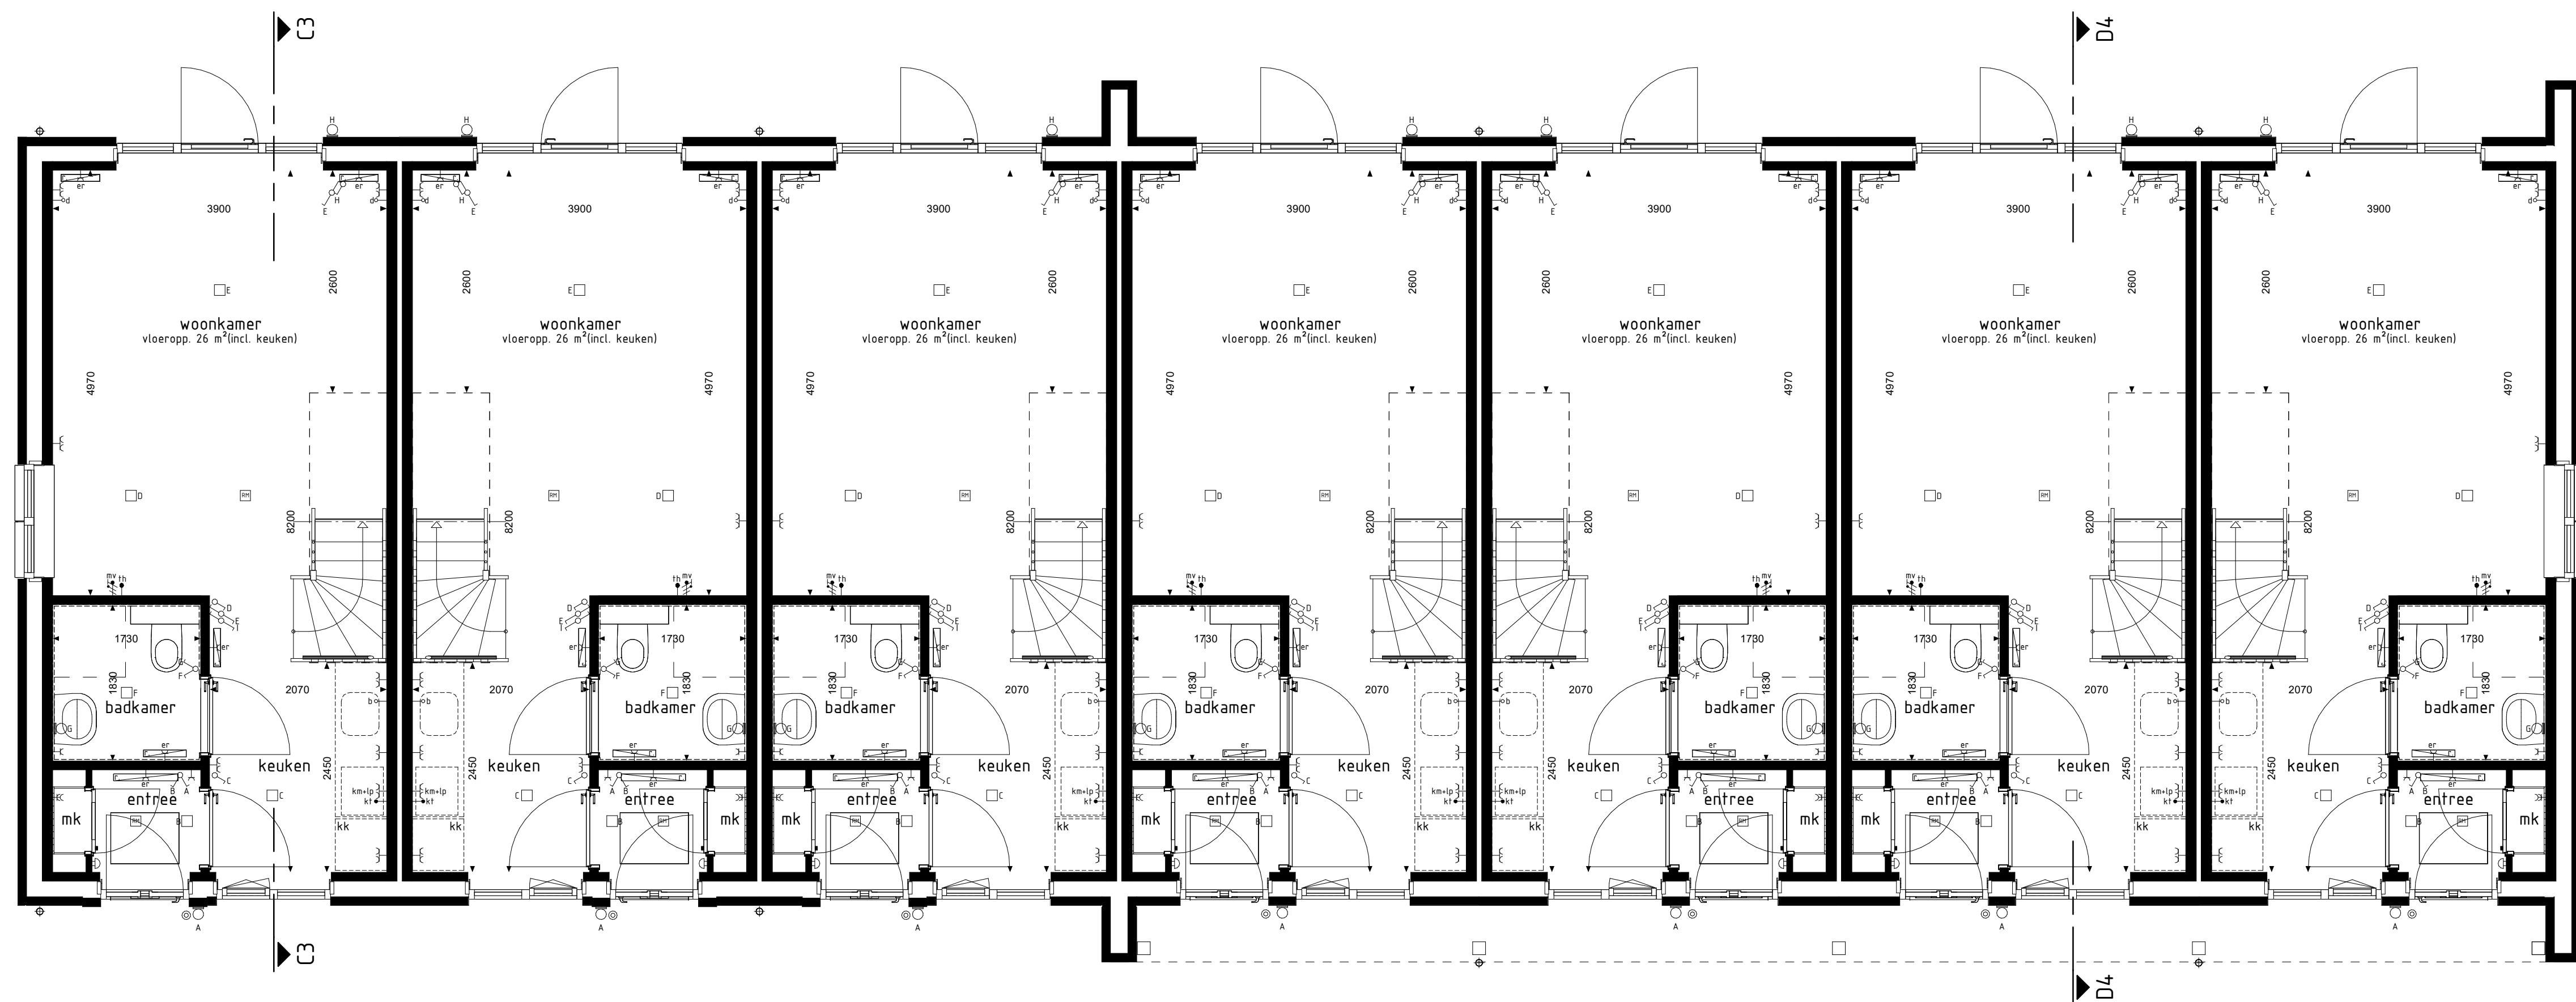

type C3
bwnr get.:60

type D3sp
bwnr get.:61

type D3
bwnr get.:62


type D4
bwnr get.:63

type D4sp
bwnr get.:64

type D4
bwnr get.:65

type C4sp
bwnr get.:66

BEGANE GROND
1:50

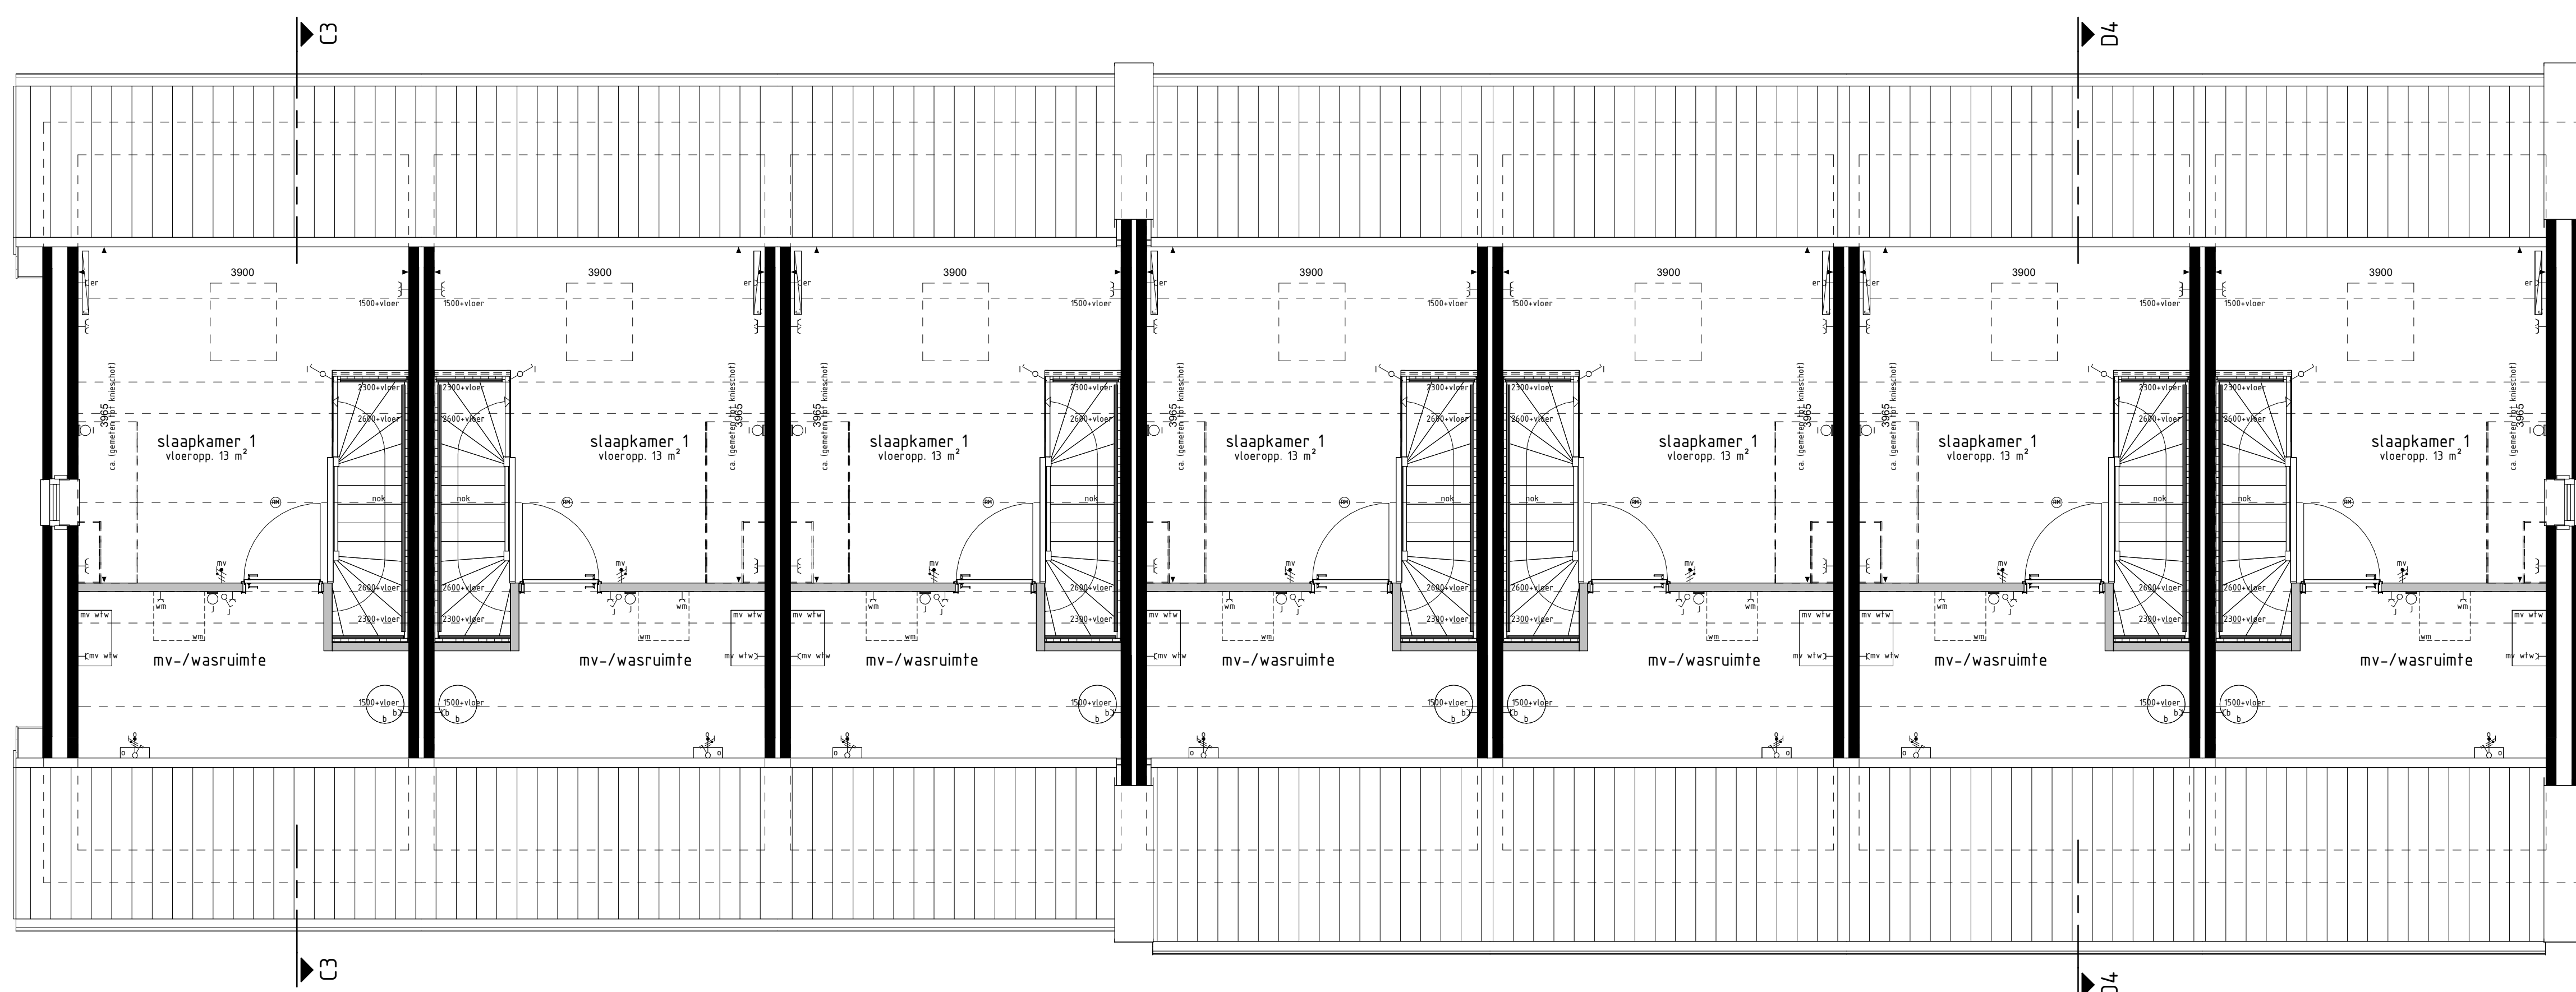

type C3
bwnr get.:60

type D3sp
bwnr get.:61

type D3
bwnr get.:62


type D4
bwnr get.:63

type D4sp
bwnr get.:64

type D4
bwnr get.:65


type C4sp
bwnr get.:66

1e VERDIEPING
1:50

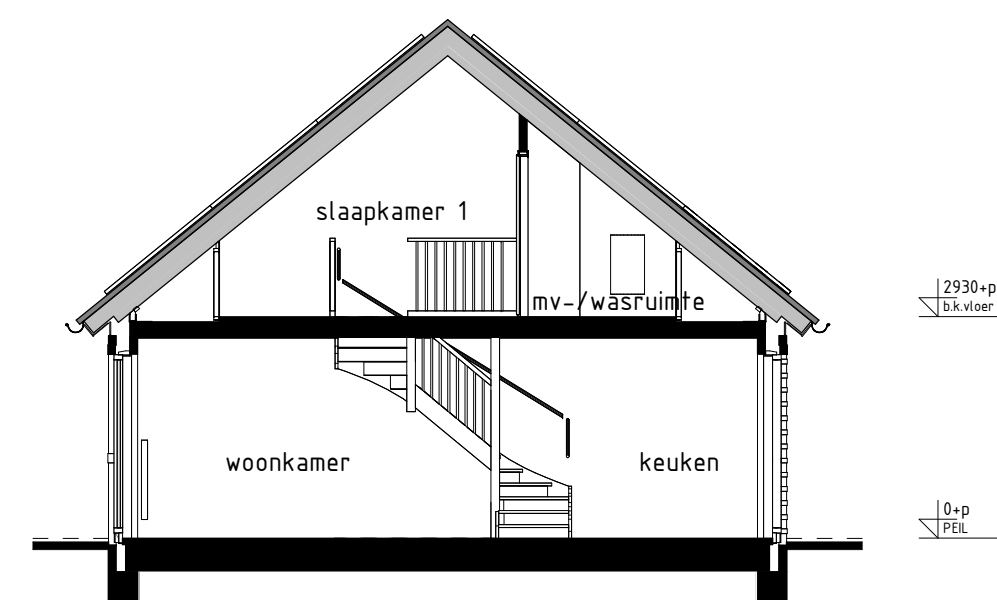

type C3, D3, D3sp
bwnr get.:60, 62
bwnr gesp.:61

DOORSNEDE C3-C3
1:50

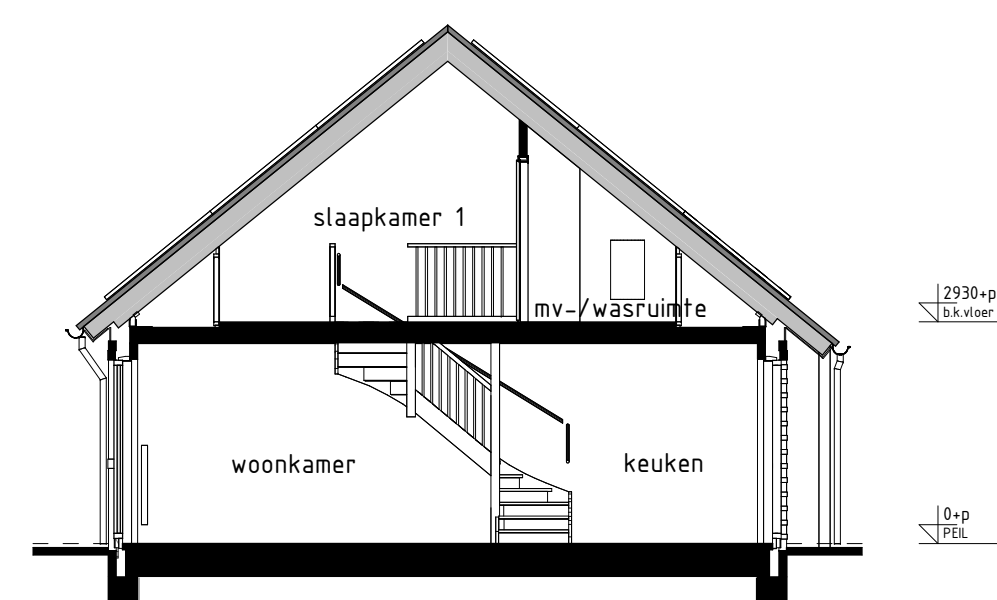

type C4sp, D4, D4sp
bwnr get.:63, 65
bwnr gesp.:64, 66

DOORSNEDE D4-D4
1:50

RENVOL OPTIES

D1-65-30 Optie: zonnepanelen

BOUWKUNDIG RENVOL

- schakelaar enkel
 - schakelaar dubbel
 - viscischakelaar
 - regeling mech. ventilatie
 - plafondlichtpunt
 - plafondlichtpunt opbouw
 - wandlichtpunt
 - rookmelder
 - rookmelder opbouw
 - geaard wandcontactdoos enkel
 - geaard wandcontactdoos dubbel opbouw
 - geaard wandcontactdoos dubbel volledig inbouw
 - schel
 - daurbel
 - aansluitpunt data/telefoon/televisie (loos)
 - aansluitpunt kooktoestel (loos)
 - aansluitpunt kooktoestel
 - aansluitpunt boiler (loos)
 - aansluitpunt thermostaat
 - aansluitpunt thermostaat cv
 - aansluitpunt elektrische radiator
 - aansluitpunt omvormer f.b.v. zonnepanelen
 - aansluitpunt warmtepomp + boiler
 - aansluitpunt wasmachine
 - aansluitpunt wasdroger
 - aansluitpunt gebalanceerde ventilatie-unit
 - aansluitpunt keukenmeubel + lichtpunt
 - aansluitpunt vloerverwarming
 - radiator
 - vloerverwarming cv installatie
 - opstelplaats wasmachine
 - opstelplaats wasdroger
 - opstelplaats kookkast
 - opstelplaats gebalanceerde ventilatie-unit
 - opstelplaats warmtepomp + boiler
 - opstelplaats warmtepomp
 - opstelplaats boiler
 - positie optioneel extra boiler
 - opstelplaats omvormer f.b.v. zonnepanelen
 - zonnepanelen (specifieke indeling)
 - buitenkraan met schroefput
 - buitenkraan
 - schroefput
 - handwaterafvoer
- De voor uw woning van toepassing zijnde symbolen zijn opgenomen in de plattegronden.

Gevelaanzichten, plattegronden en doorsnede

MOLENDEL FASE 2

Project : GAMEREN 29 KOOPWONINGEN

Bouwnummers : 60 t/m 66

Schaal : zie tekening

Datum : 7 maart 2025

Tekeningnummer : VK2-08

