
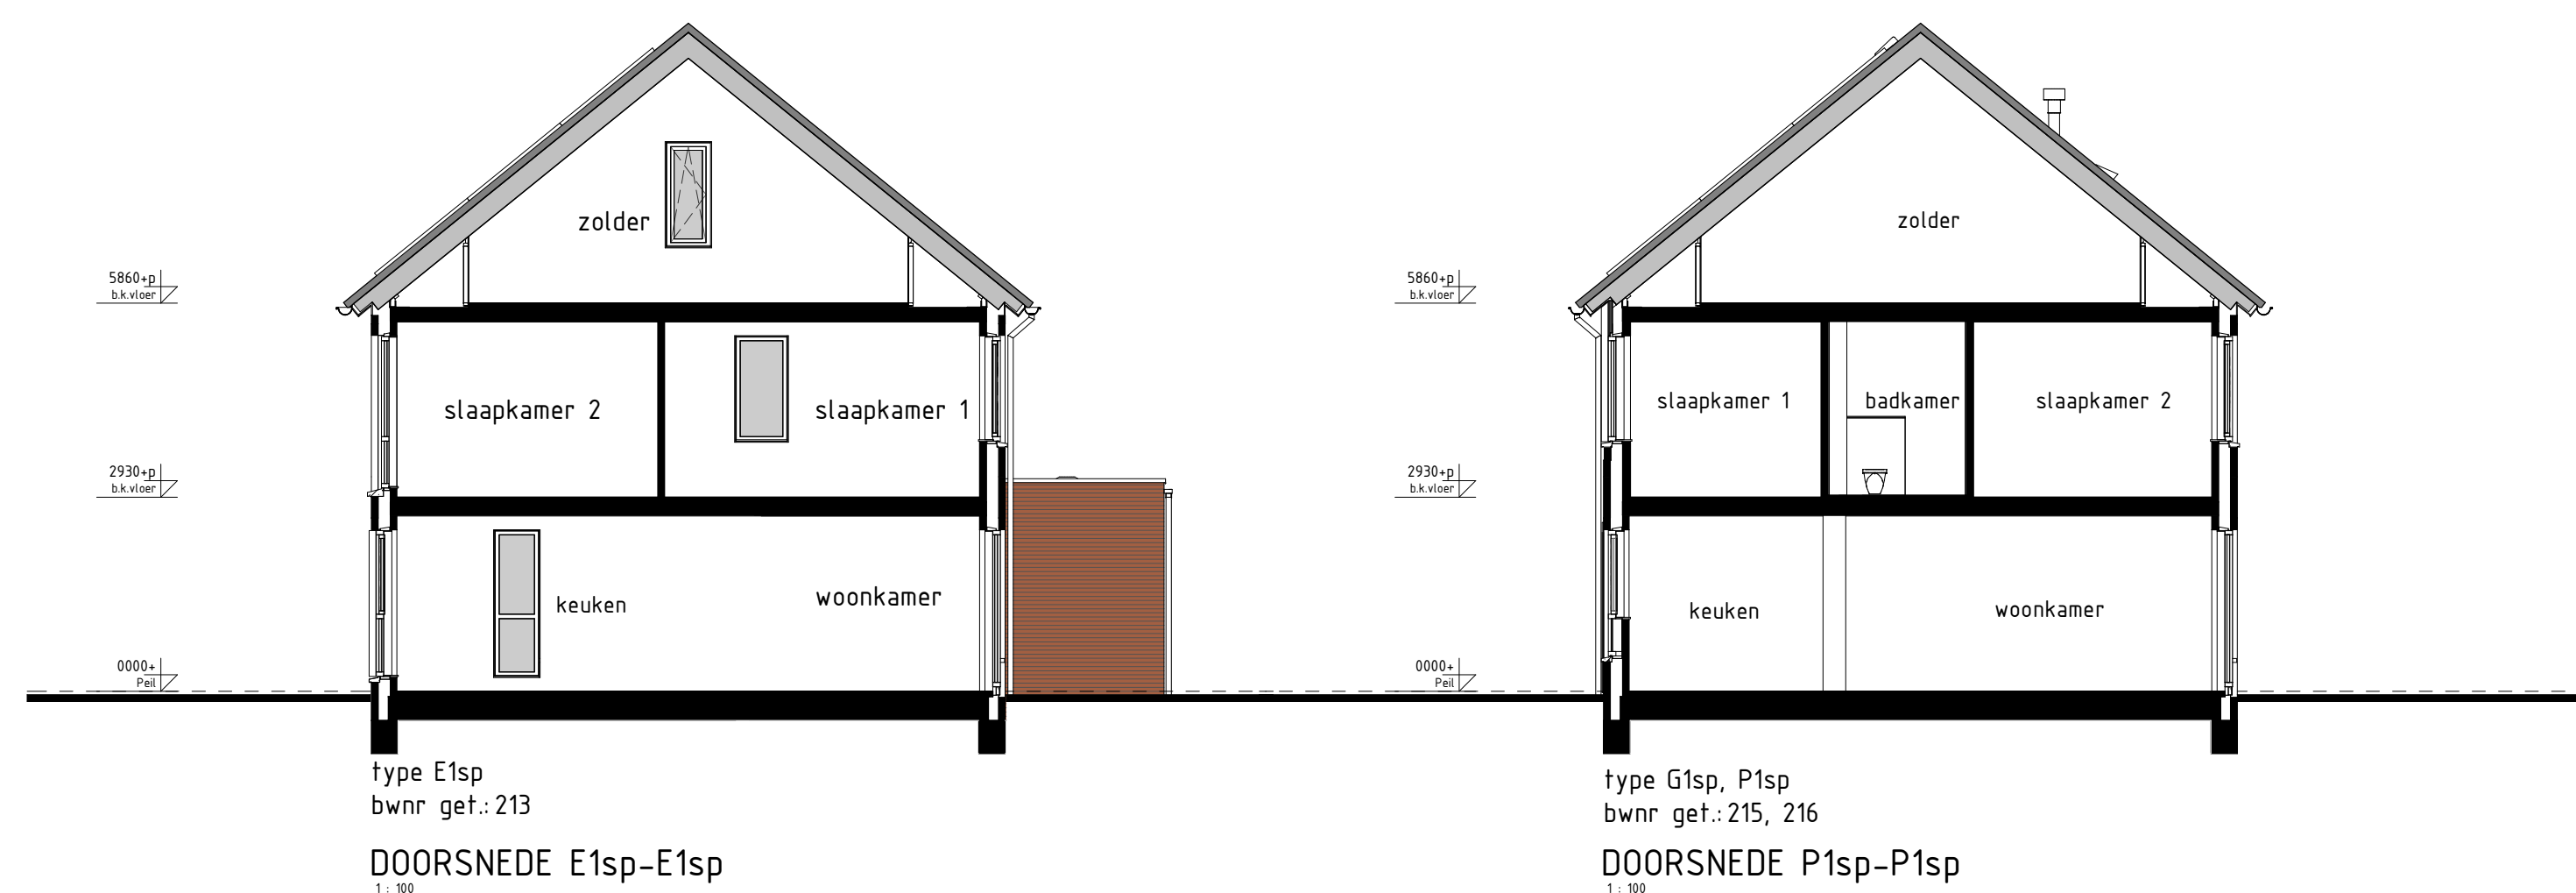
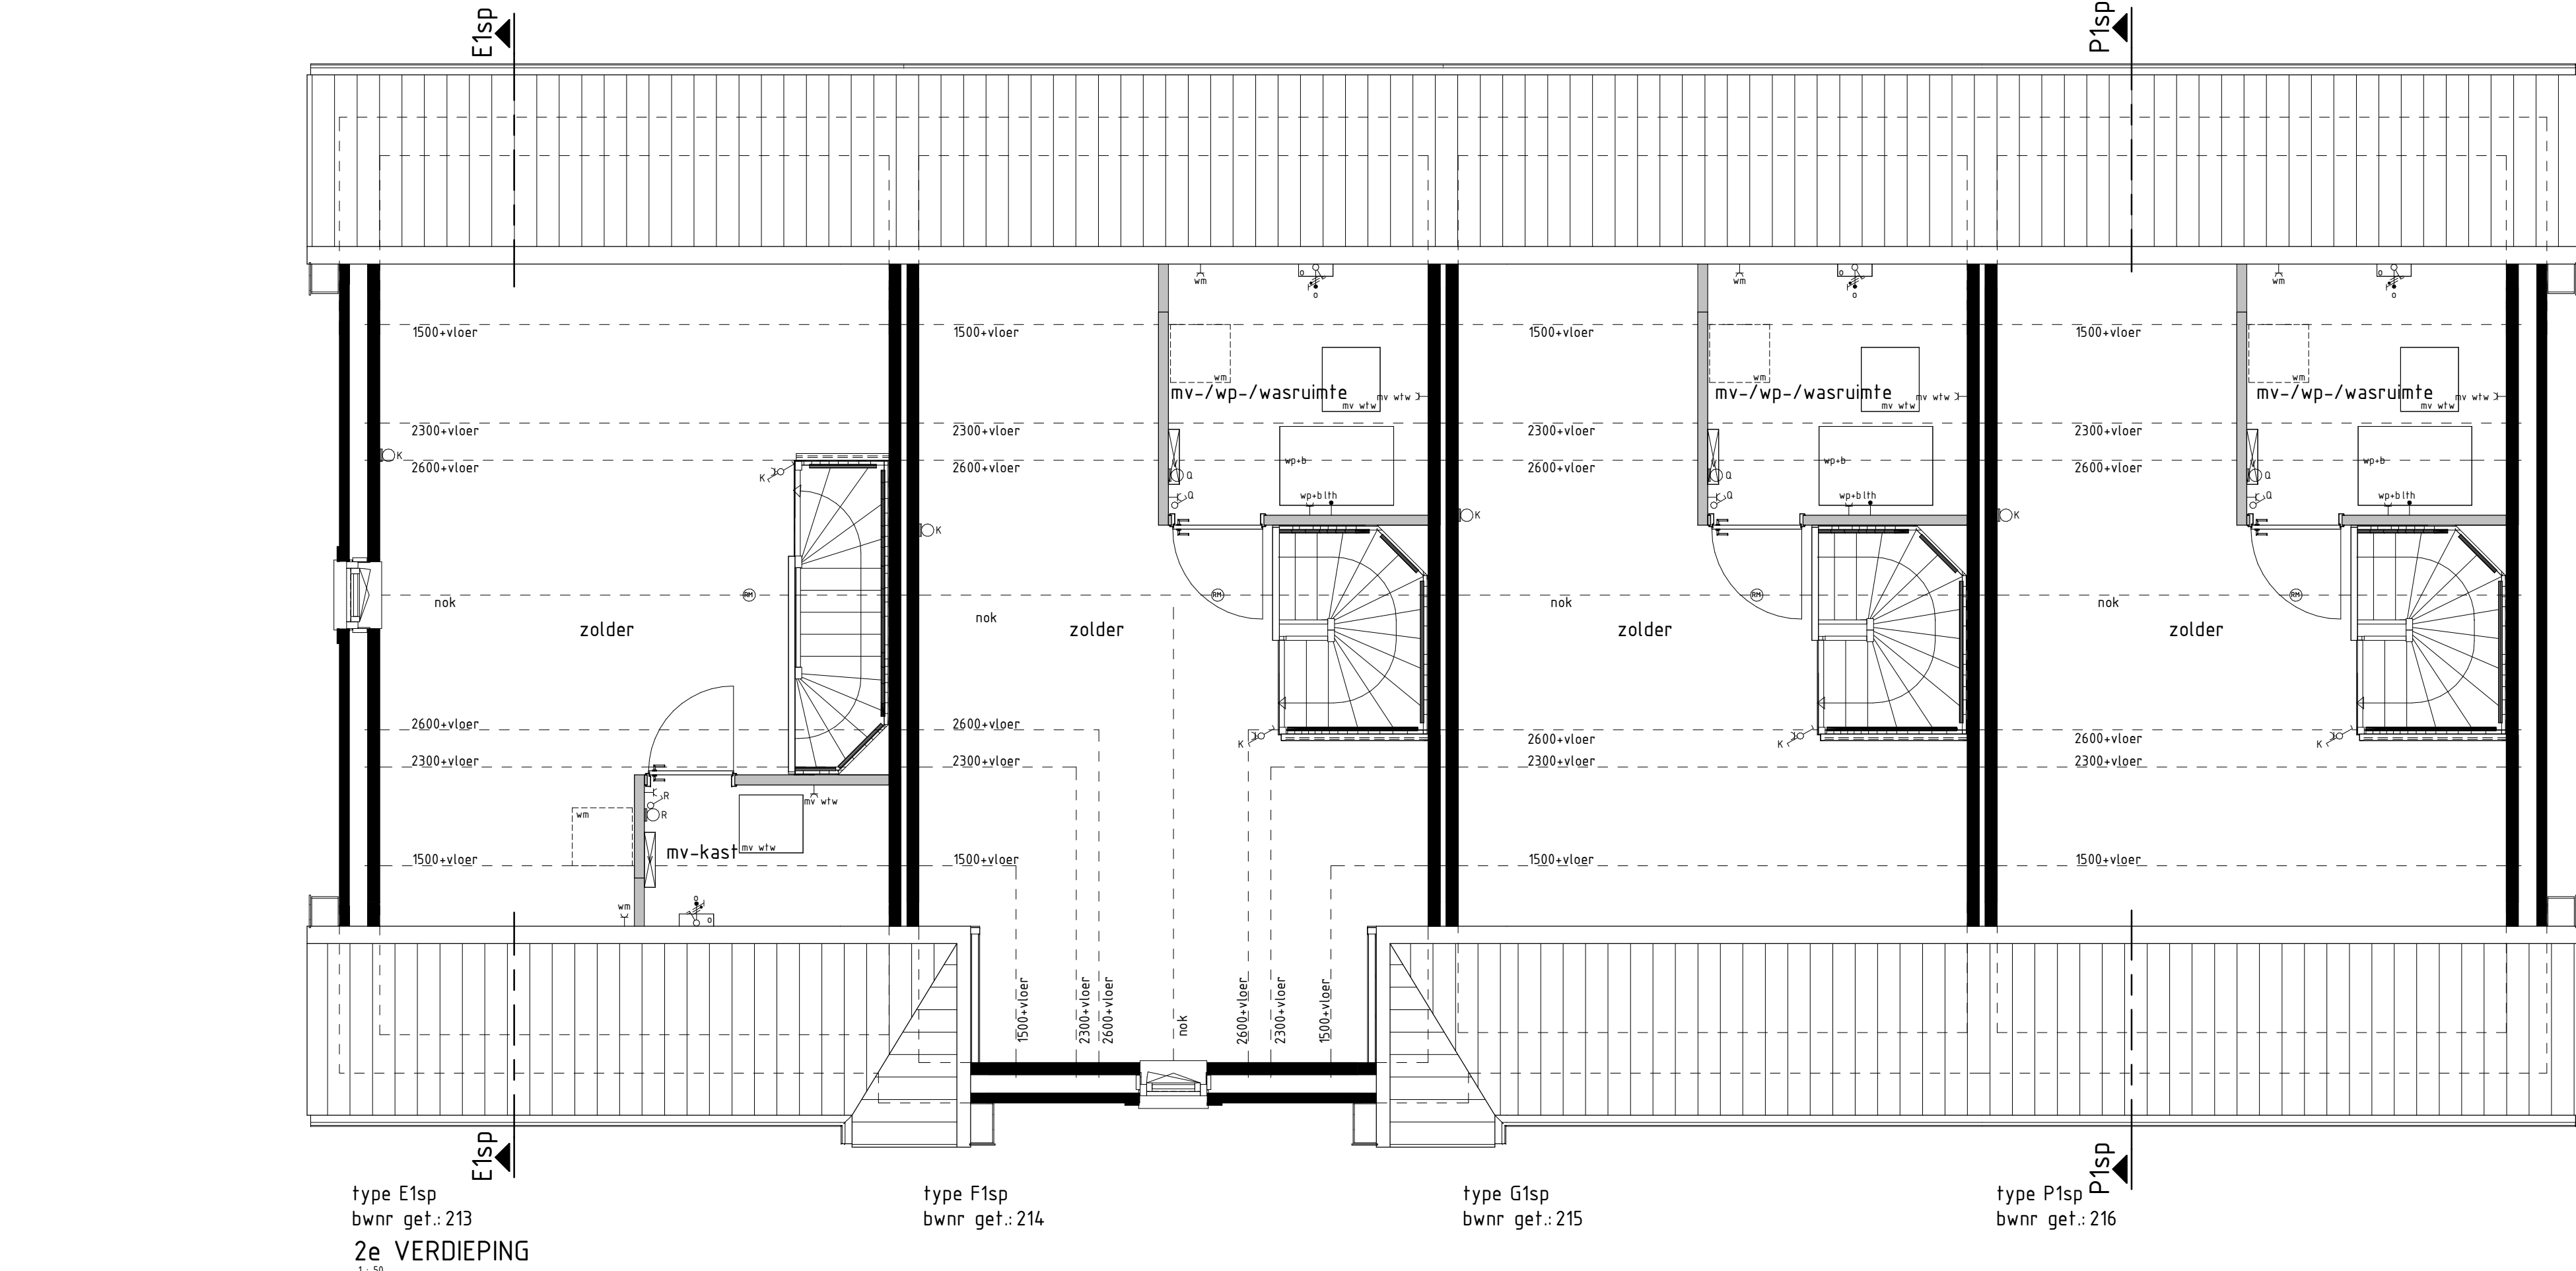
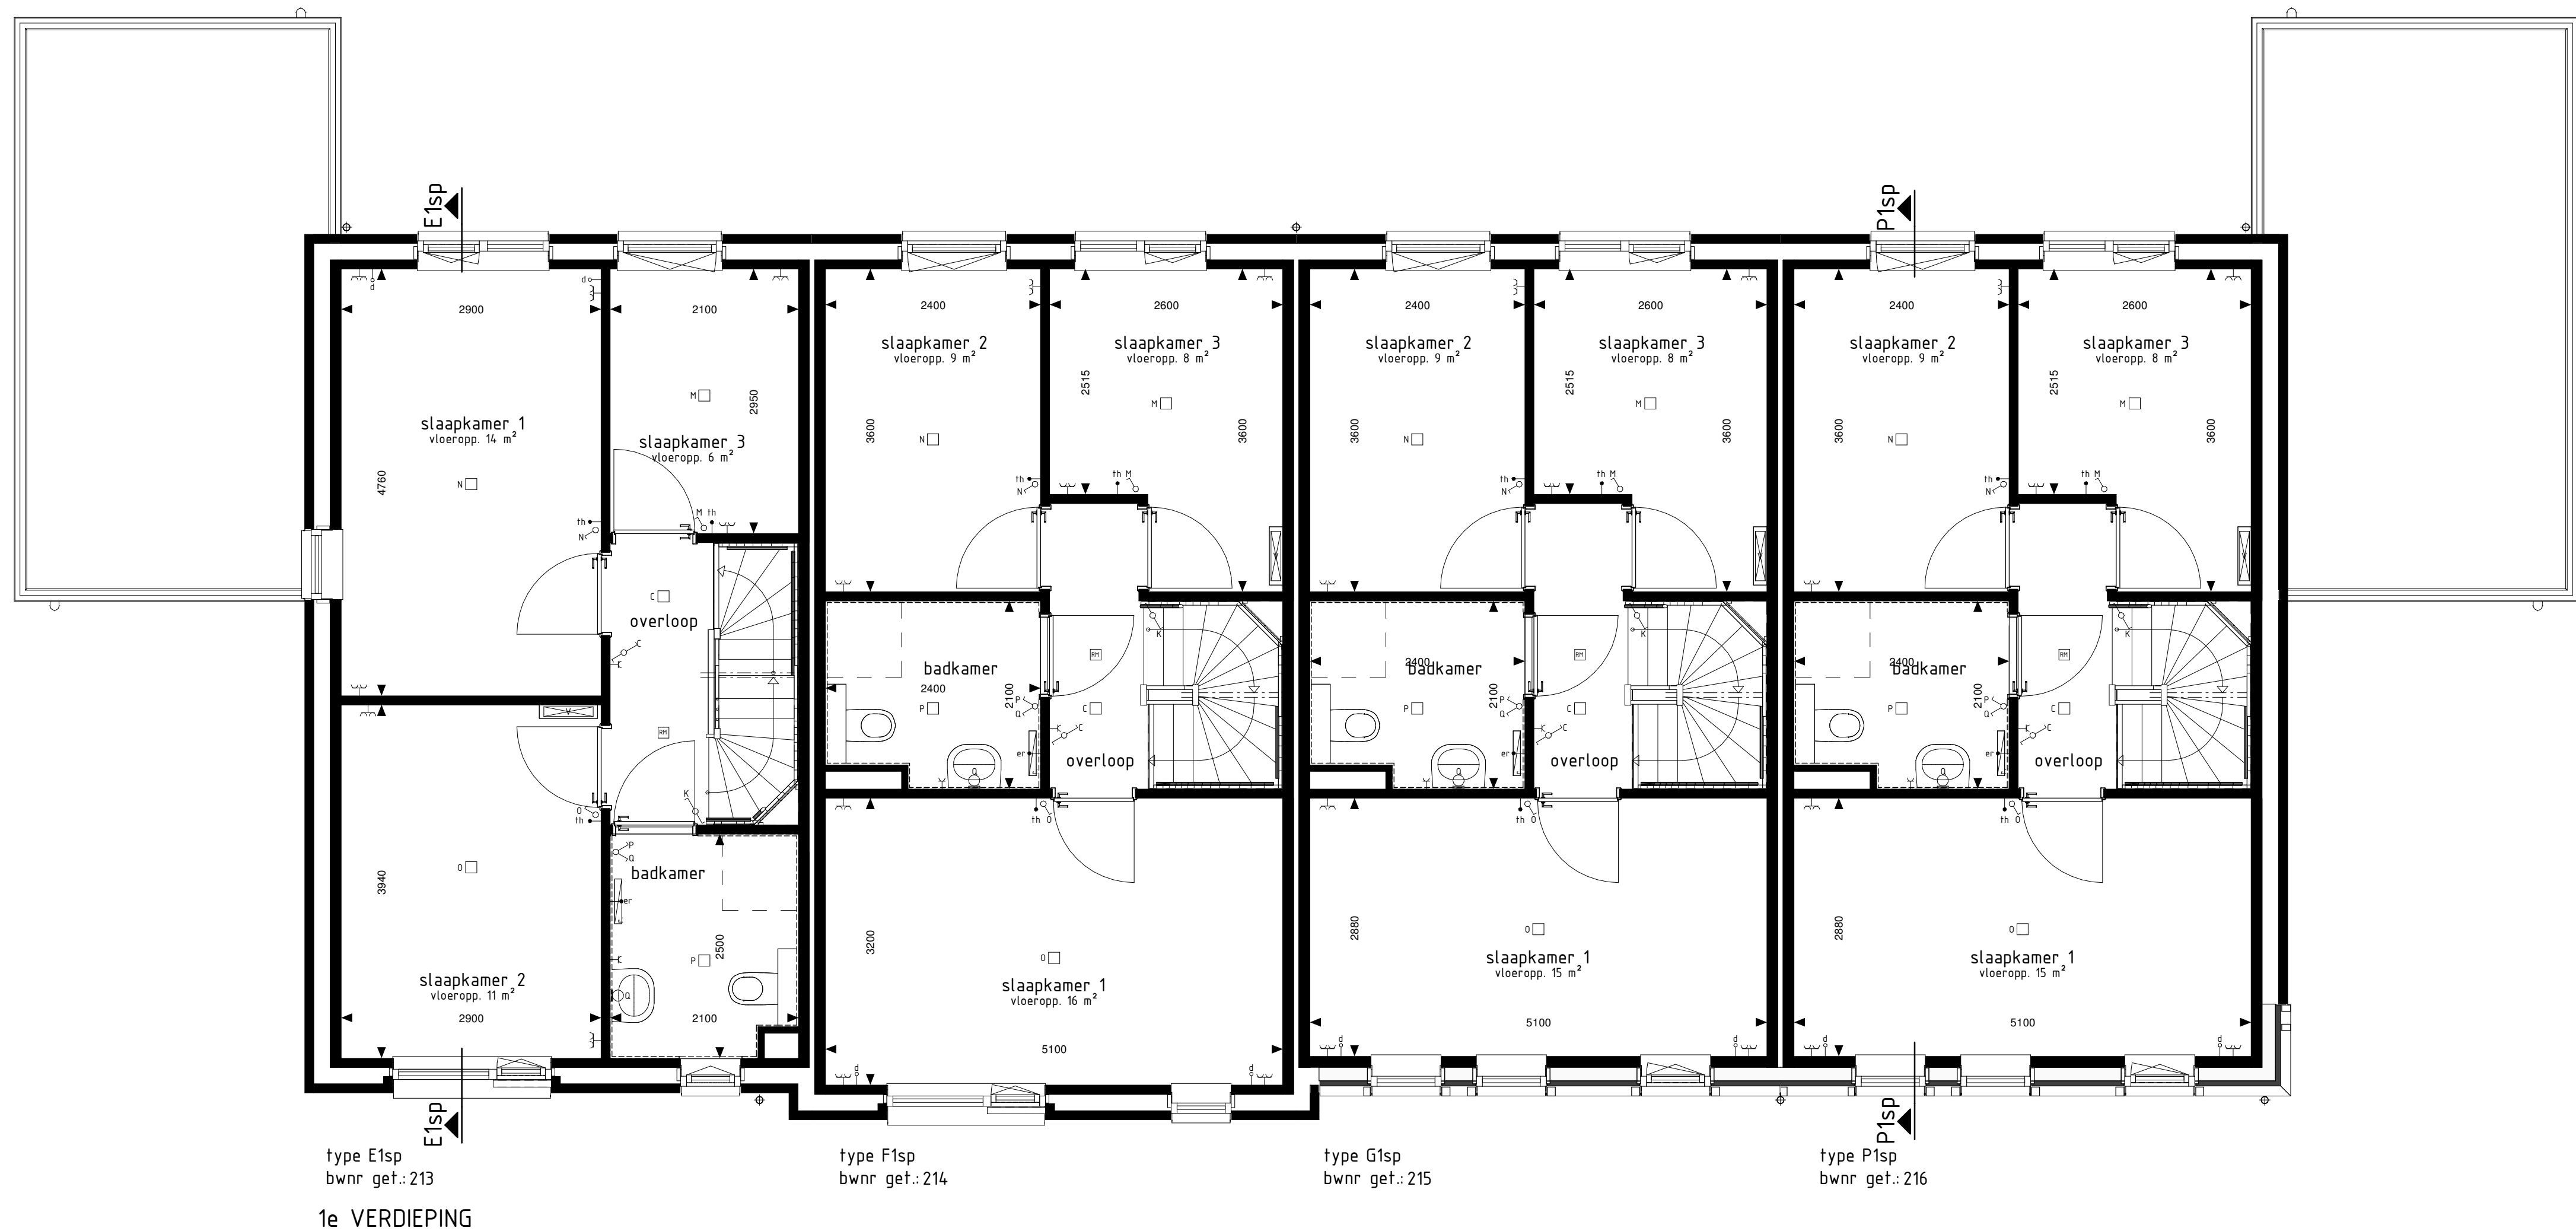


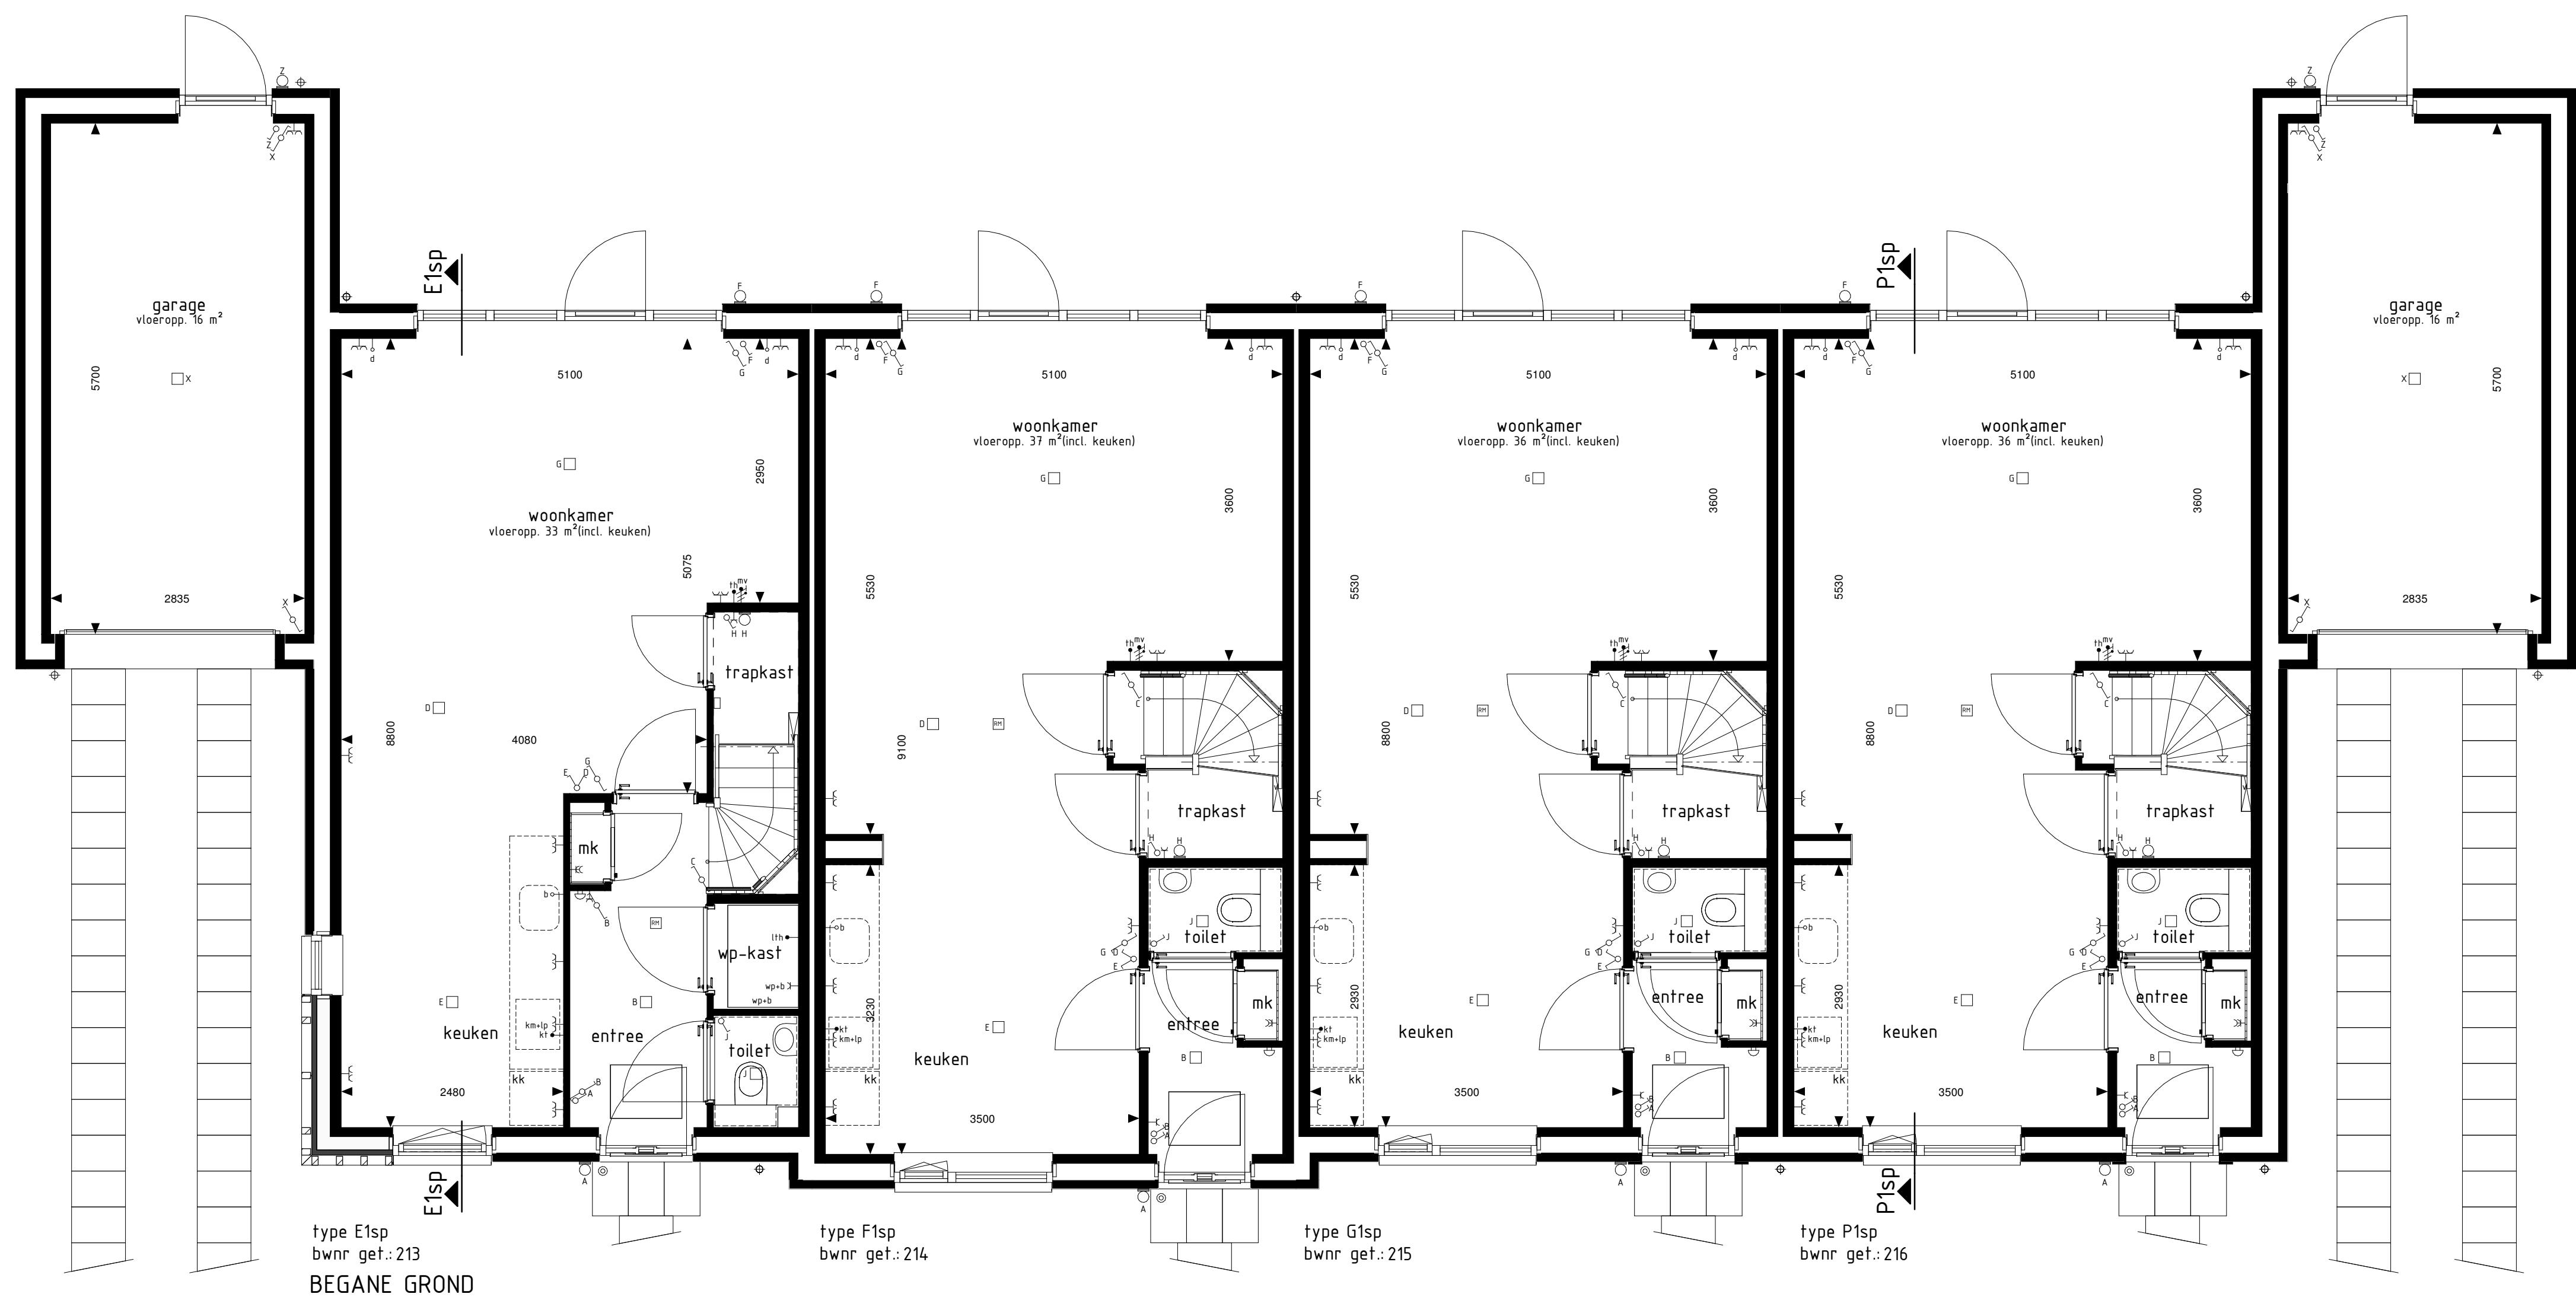

RENVOL OPTIES

(0-40-30) Optie zonnepanelen

BOUWKUNDIG RENVOL

- schakelaar enkel
- schakelaar dubbel
- wisselschakelaar
- regeling mech. ventilatie
- plafondlichtpunt
- plafondlichtpunt opbouw
- wandlichtpunt
- rookmelder
- rookmelder opbouw
- geaard wandcontactdoos enkel
- geaard wandcontactdoos dubbel opbouw
- geaard wandcontactdoos dubbel volledig inbouw
- schel
- deurbel
- aansluitpunt data/telefoon/tv/visie (loos)
- aansluitpunt kooktoestel (loos)
- aansluitpunt kooktoestel (vast)
- aansluitpunt boiler (loos)
- aansluitpunt thermostaat
- aansluitpunt thermostaat cv
- aansluitpunt elektrische radiator
- aansluitpunt omvormer f.v. zonnepanelen
- aansluitpunt warmtepomp
- aansluitpunt wasmachine
- aansluitpunt wasdroger
- aansluitpunt gebalanceerde ventilatie-unit
- aansluitpunt keukenmeubel + lichtpunt
- radiator
- vloerverwarming cv installatie
- optelplaats wasmachine
- optelplaats wasdroger
- optelplaats kookkast
- optelplaats gebalanceerde ventilatie-unit
- optelplaats warmtepomp + boiler
- optelplaats warmtepomp
- optelplaats boiler
- positie optioneel extra boiler
- optelplaats omvormer f.v. zonnepanelen
- zonnepanelen (positie indicatief)
- buitenkraan met schroep
- buitenkraan
- schroep

De voor uw woning van toepassing zijnde symbolen zijn opgenomen in de plattegronden.

Gevelaanzichten, plattegronden en doorsnede

Woningtype:
E1, F1, G1 en P1

AARLESCH ERFEN

Project : BEST, FASE 2, 32 KOOPWONINGEN

Bouwnummers : 213 t/m 216

Schaal : zie tekening

Datum : 29 juli 2022

Tekeningnummer : VK-205



Van Wierwoud
Bouwen & Boud
Van Wierwoud Bouwbedrijf B.V.
Postbus 4
5386 ZG GELFEN
T: 073-5344400
W: www.vanwierwoud.nl