
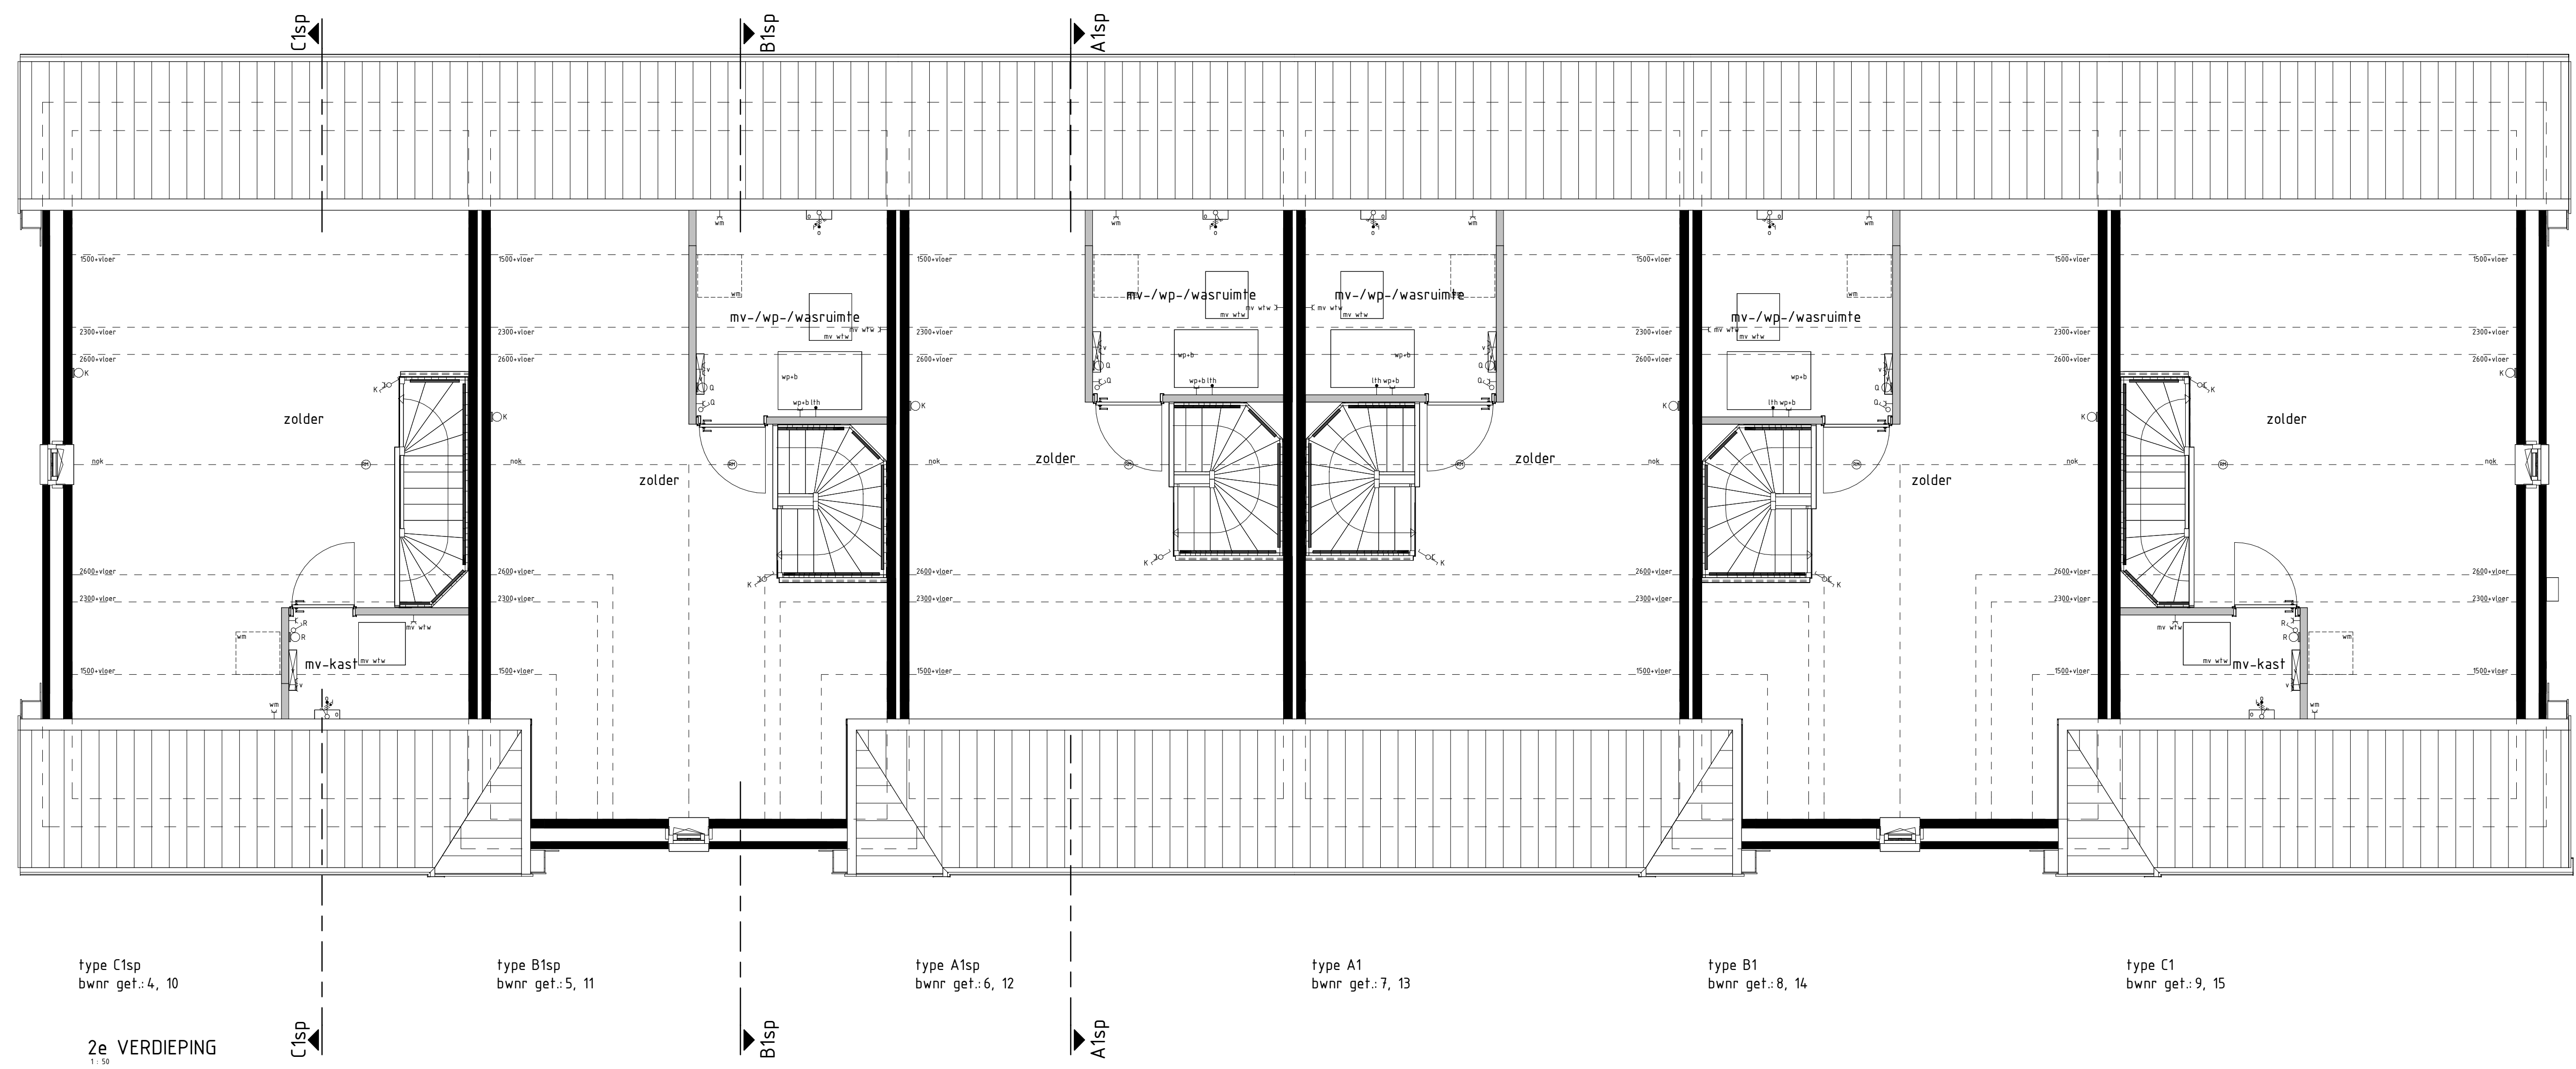


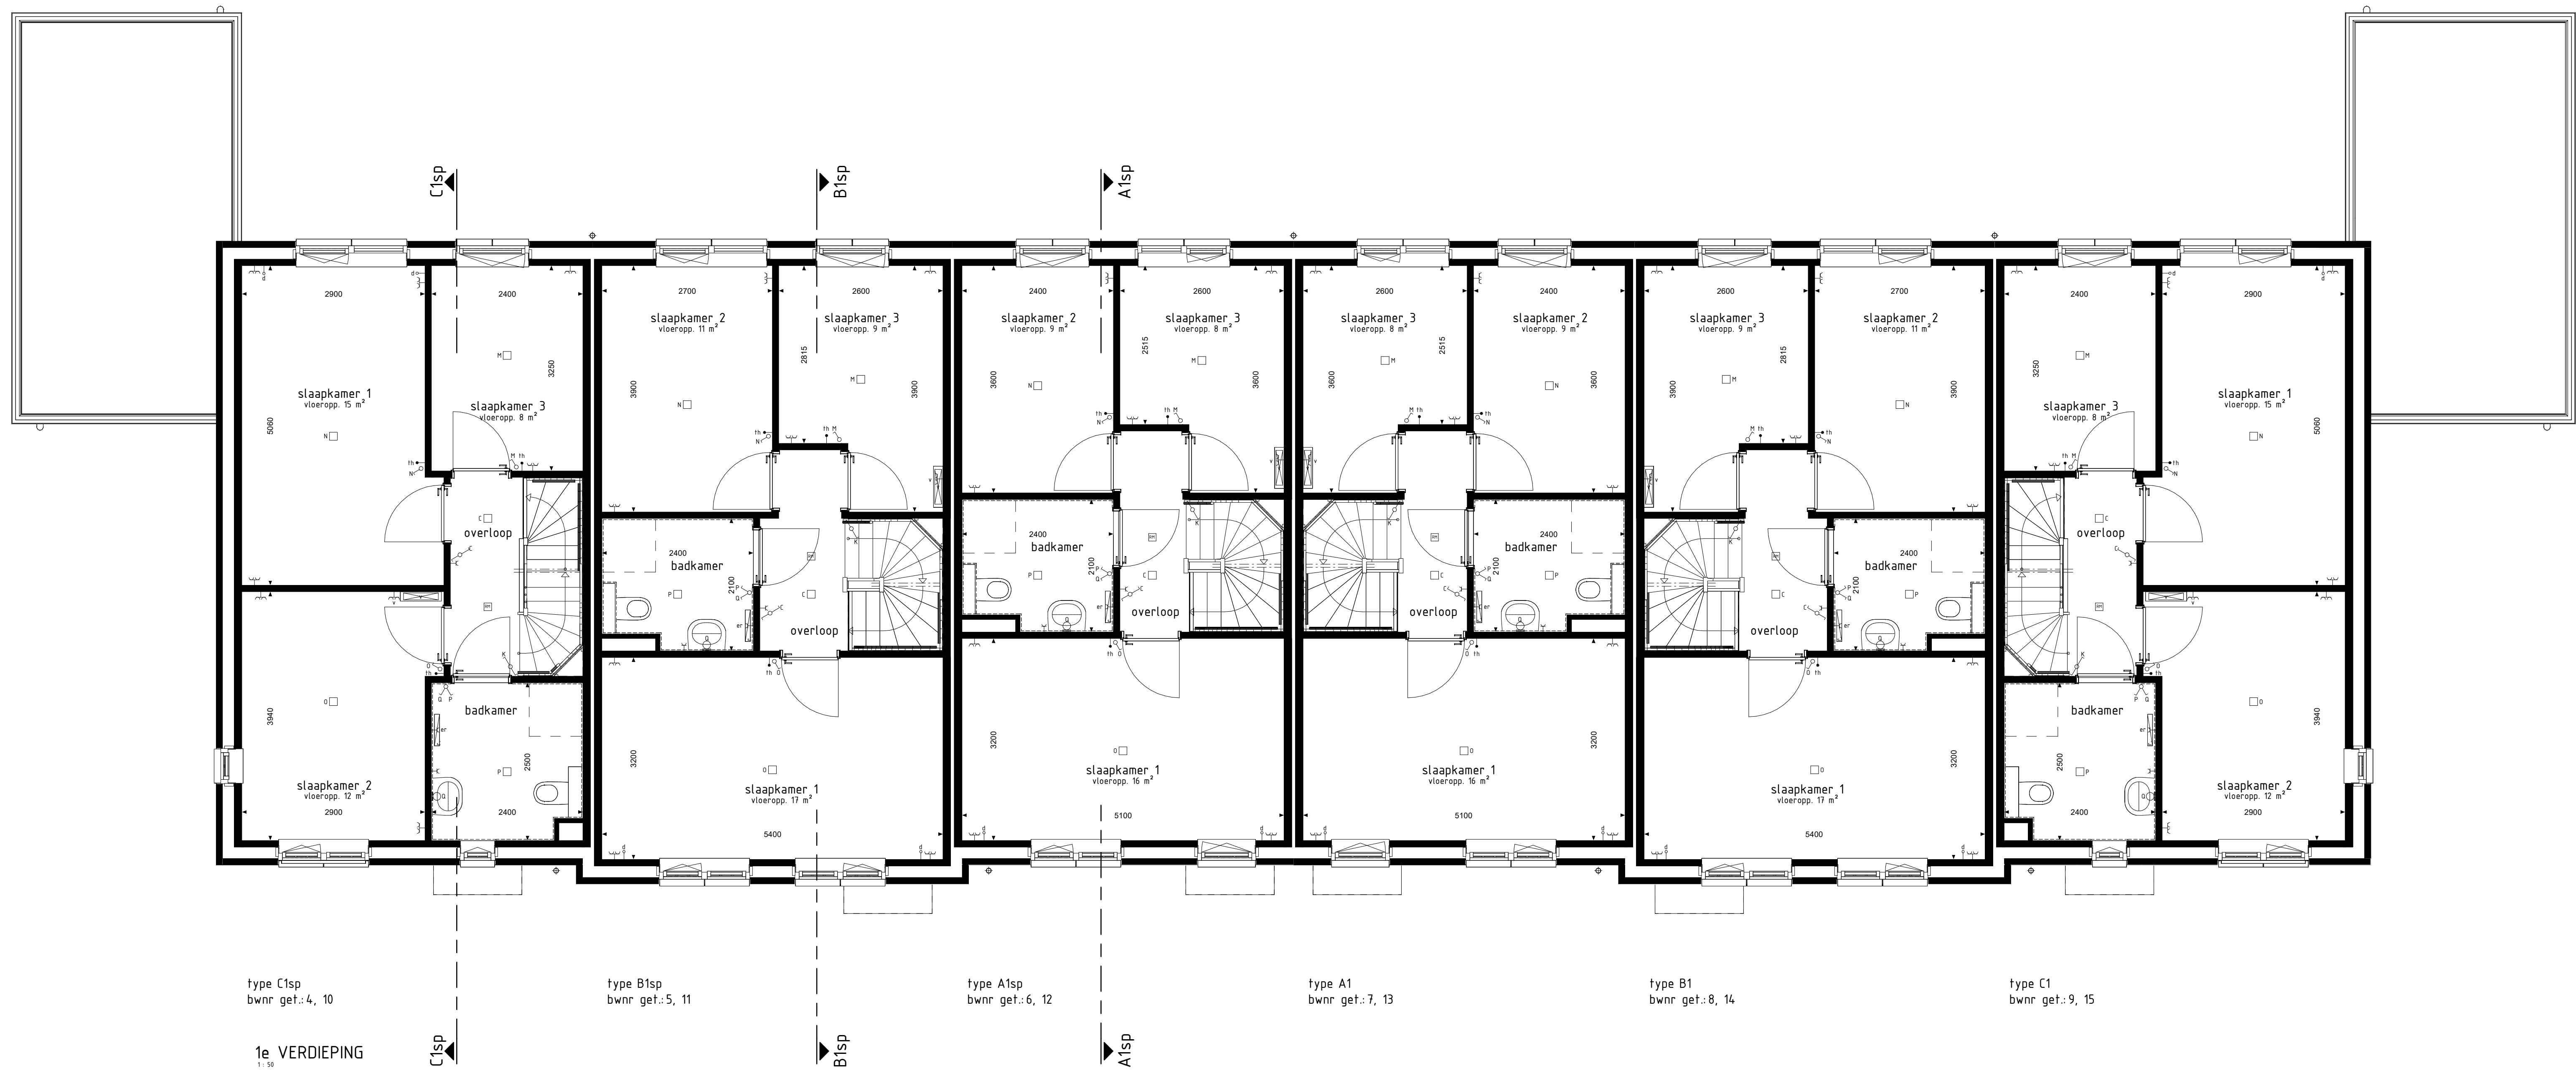

1e en 2e verdieping

DE NIEUWE
KOEPEL FASE 1

Project : SCHERPENZEEL 19 KOOPWONINGEN

Bouwnummers : 4 t/m 15

Schaal : zie tekening

Datum : 27-06-2025

Tekeningnummer : VK1-04

