
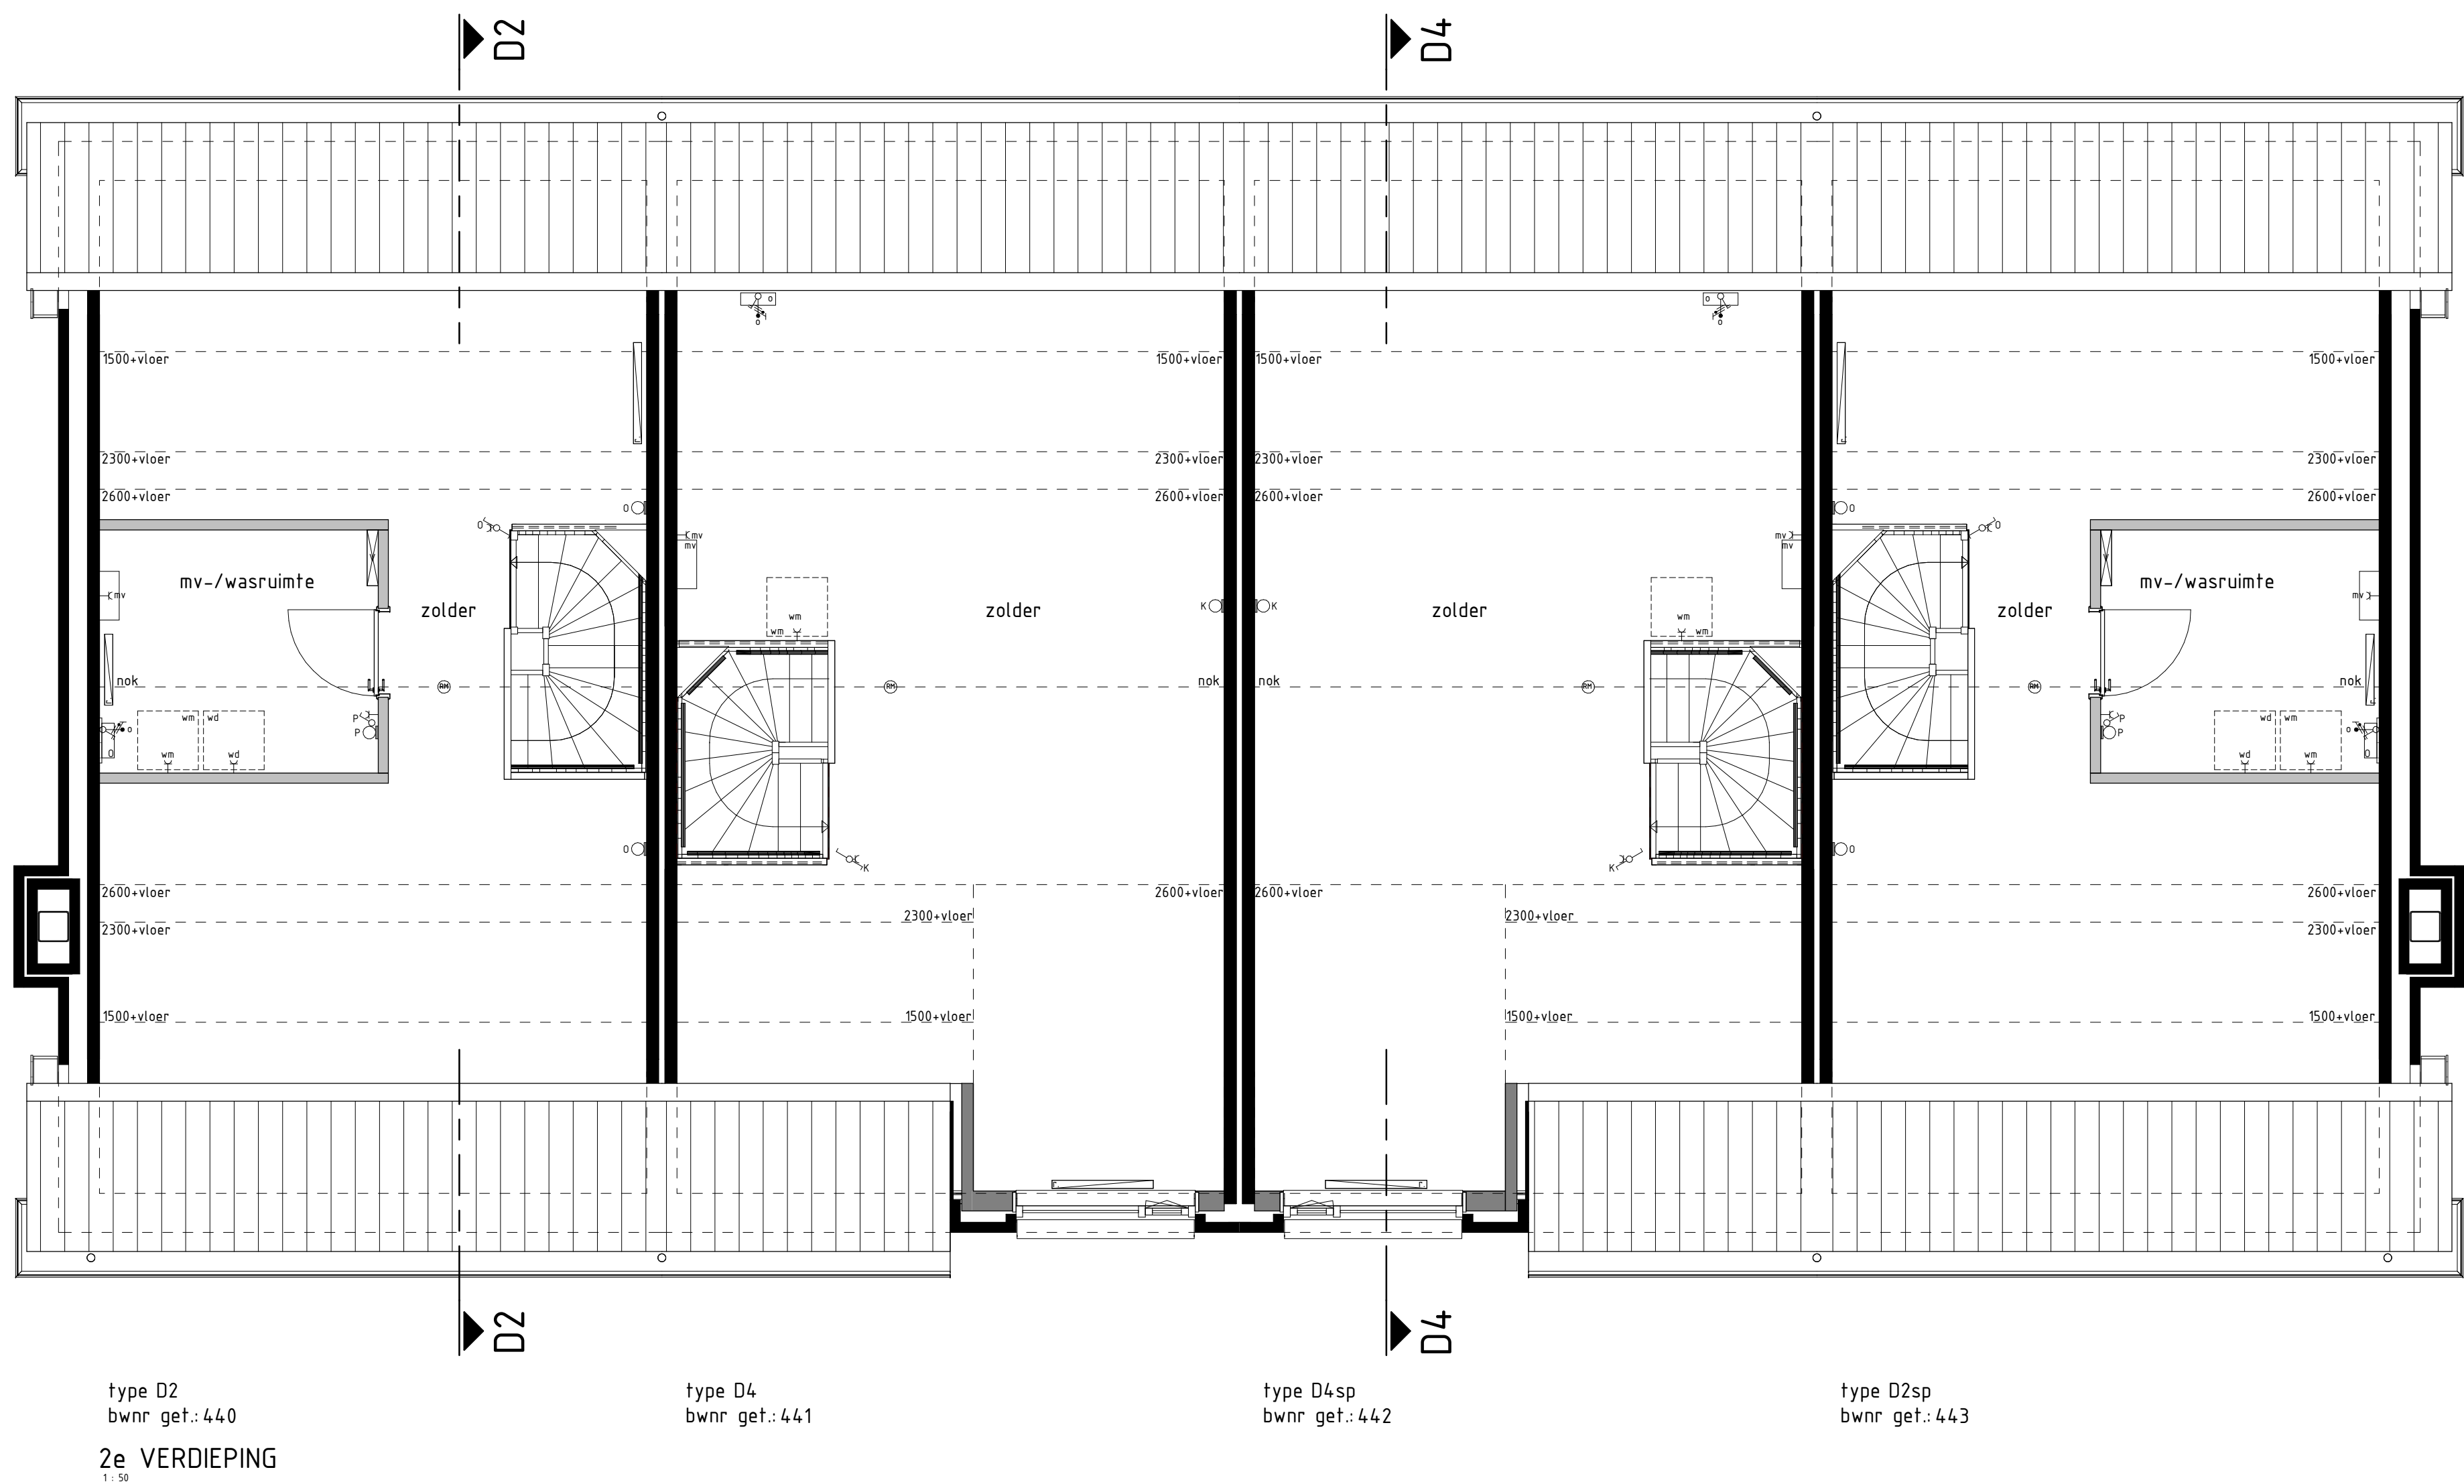


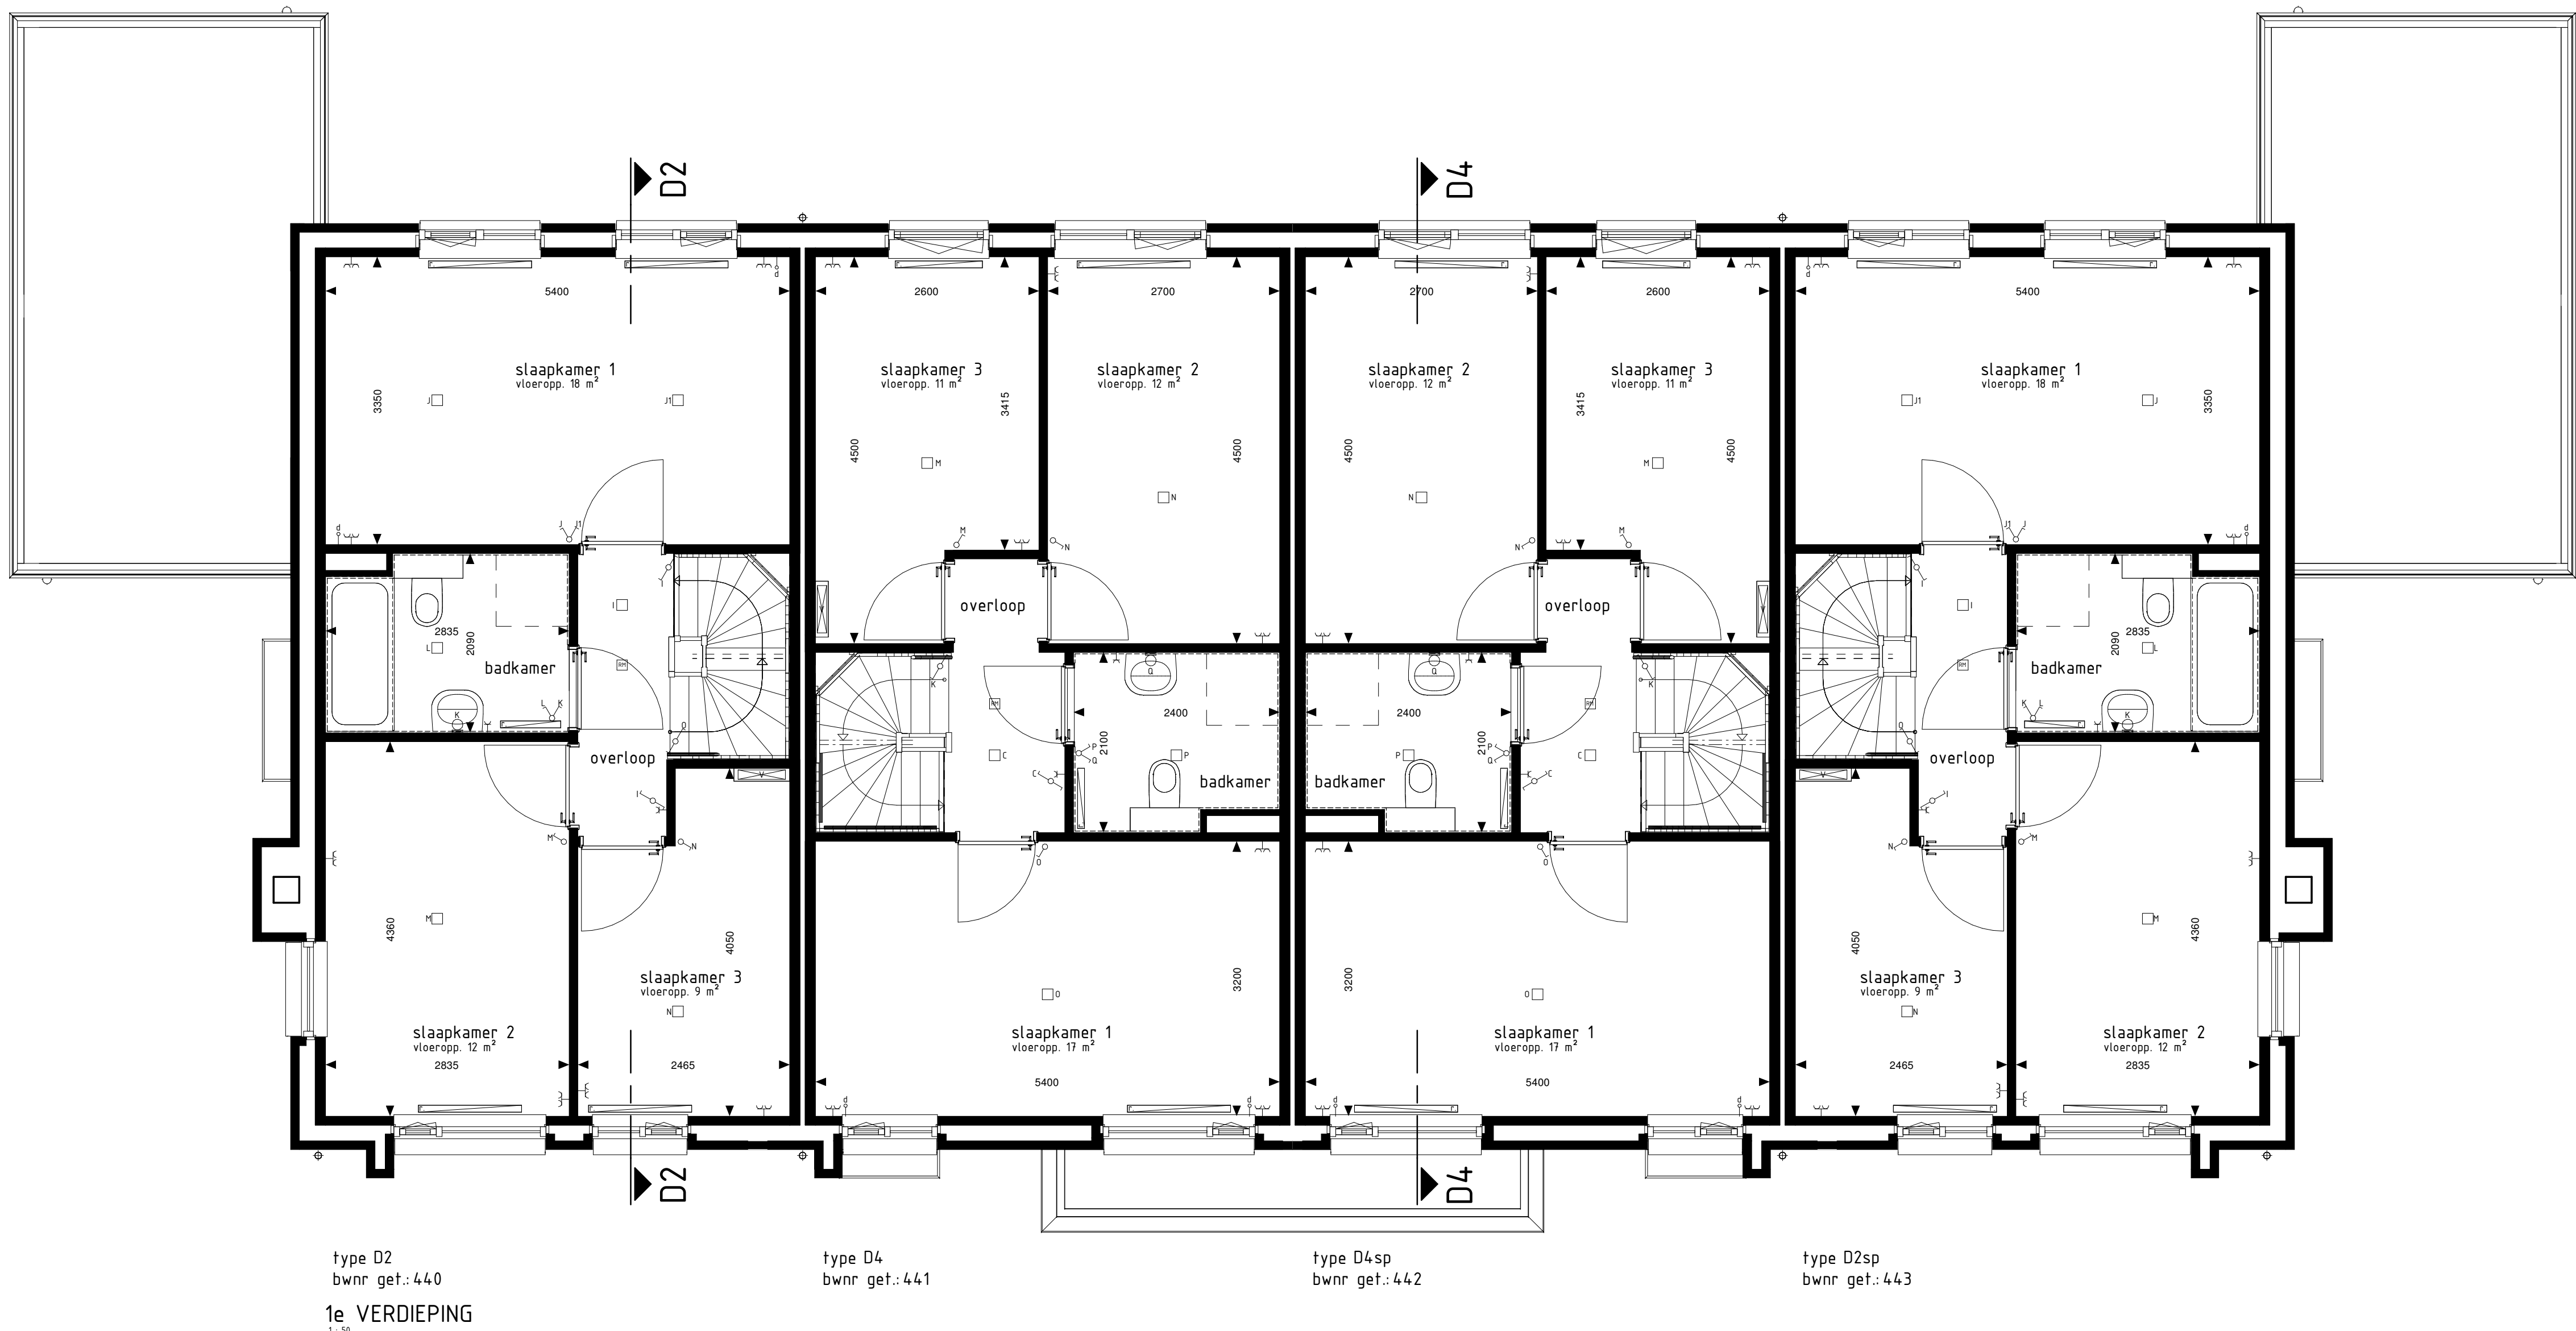

- BOUWKUNDIG RENVOOI**
- schakelaar enkel
 - schakelaar dubbel
 - wisselschakelaar
 - rookmelder
 - geaard wandcontactdoos enkel
 - geaard wandcontactdoos dubbel
 - geaard wandcontactdoos dubbel volledig inbouw
 - schel
 - deurbel
 - aansluitpunt data/telefoon/televisie (loos)
 - aansluitpunt kooktoestel (loos)
 - aansluitpunt kooktoestel (loos)
 - aansluitpunt bad (loos)
 - aansluitpunt Thermostaat
 - standaardschakelaar mech. ventilatie
 - aansluitpunt overvoer f.b.v. zonnepanelen
 - aansluitpunt f.b.v. Eneco
 - aansluitpunt wasmachine
 - aansluitpunt wasdroger
 - aansluitpunt ventilatie-unit
 - aansluitpunt kookneubel + lichtpunt
 - vloerdivider cv installatie
 - radiator
 - opstelplaats wasmachine
 - opstelplaats wasdroger
 - opstelplaats koelkast
 - opstelplaats ventilatie-unit
 - opstelplaats overvoer f.b.v. zonnepanelen
 - zonnepanelen (positie indicatief)
 - buitenkraan met schroefput
 - buitenkraan
 - schroefput
- De voor uw woning van toepassing zijnde symbolen zijn opgenomen in de plattegronden.

Plattegronden 1e en 2e verdieping

Woningtype:
D2 en D4

RIJNLVIET OOST

**hét Nieuwe
TUIndorp**

pluk je thuis

Project : UTRECHT, 31 KOOPWONINGEN

Bouwnummers : 440 t/m 443

Schaal : zie tekening

Datum : 25 maart 2022

Tekeningnummer : VK-1442a



**BOUWBEDRIJF
VAN GROOTHEDST**
Bouwbedrijf van Groothedst B.V.
Postbus 204
6200 BE Ede
T. 0318 - 419 015
W. www.groothedst.nl