


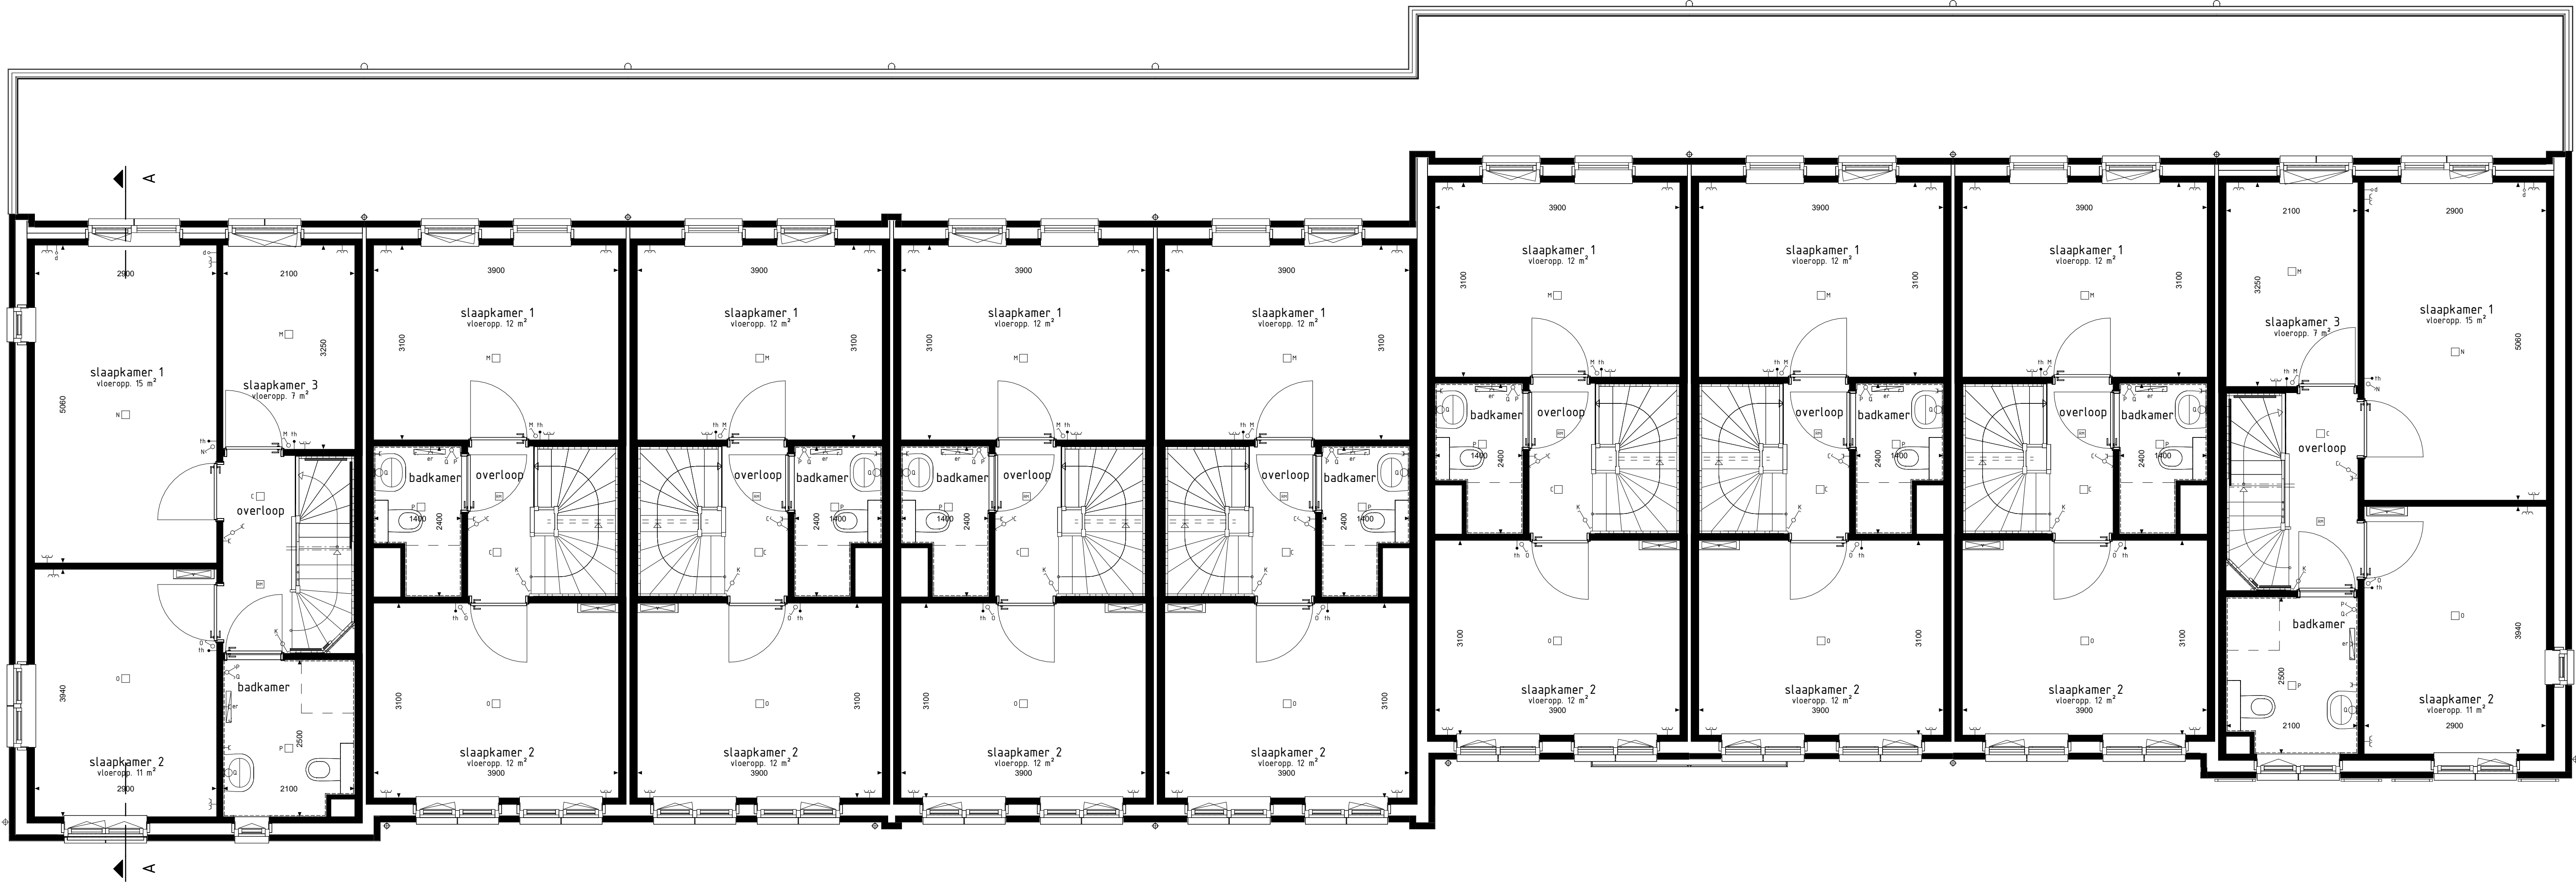

type L32sp
bwnr get.:274

type U33sp
bwnr get.:275

type U33
bwnr get.:276

type U35sp
bwnr get.:277

type U35
bwnr get.:278

type U32sp
bwnr get.:279

type U32
bwnr get.:280

type U32A
bwnr get.:281

type L35
bwnr get.:282

1e VERDIEPING



type L32sp
bwnr get.:274

type U33sp
bwnr get.:275

type U33
bwnr get.:276

type U35sp
bwnr get.:277

type U35
bwnr get.:278

type U32sp
bwnr get.:279

type U32
bwnr get.:280

type U32A
bwnr get.:281

type L35
bwnr get.:282

2e VERDIEPING

BOUWKUNDIG RENVOOI

- schakelaar enkel
- schakelaar dubbel
- wisselschakelaar
- regeling mech. ventilatie
- plafondlichtpunt
- plafondlichtpunt opbouw
- wandlichtpunt
- rookmelder
- rookmelder opbouw
- geaard wandcontactdoos enkel
- geaard wandcontactdoos dubbel opbouw
- geaard wandcontactdoos dubbel inbouw
- schel
- deurbel
- aansluitpunt data/telefonie/televisie (dofst)
- aansluitpunt kooktoestel (dofst)
- aansluitpunt kooktoestel (dofst)
- aansluitpunt boiler (dofst)
- aansluitpunt thermostaat
- aansluitpunt thermostaat cv
- aansluitpunt elektrische radiator
- aansluitpunt omvormer f.b.x. zonnepanelen
- aansluitpunt warmtepomp
- aansluitpunt wasmachine
- aansluitpunt wasdroger
- aansluitpunt gebalanceerde ventilatie-eenheid
- aansluitpunt keukenmeubel - lichtpunt
- aansluitpunt vloerverwarming
- radiator
- vloerverwarming cv installatie
- we opstelplaats wasmachine
- wd opstelplaats wasdroger
- kk opstelplaats kookkast
- mv wlv opstelplaats gebalanceerde ventilatie-eenheid
- wpb opstelplaats warmtepomp - boiler
- wp opstelplaats warmtepomp
- b opstelplaats boiler
- pb opstelplaats boiler
- o opstelplaats omvormer f.b.x. zonnepanelen
- zp zonnepanelen (positie indicatie)
- bu buitentraan met schroef
- bu buitentraan
- sb schroef

De voor uw woning van toepassing zijnde symbolen zijn opgenomen in de plattegronden.

1e en 2e verdieping

Woningtypen:
L32, L35, U32, U32A, U33 en U35



Project : WIJCHEN, HUURLINGSEDAM FASE 4A2

Bouwnummers : 274 t/m 282

Schaal : zie tekening

Datum : 2 september 2024

Tekeningnummer : VK4A2-103a

