



type D1
bwnr get.:316

type E1
bwnr get.:317

type E1sp
bwnr get.:318


type D1sp
bwnr get.:319

VOORGEVEL




type D1sp
bwnr get.:319

RECHTERGEVEL

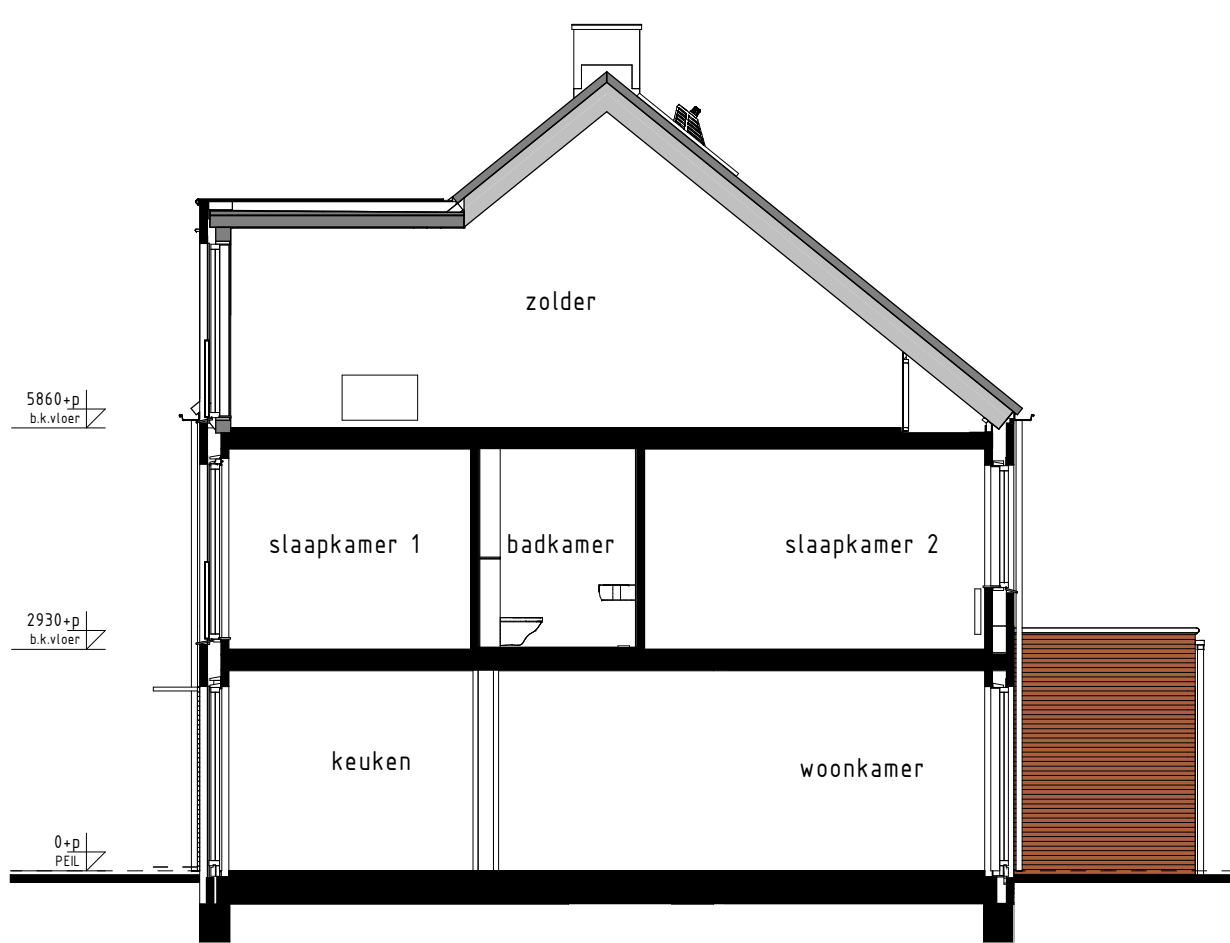

type E1, E1sp
bwnr get.:317, 318

DOORSNEDE E1-E1

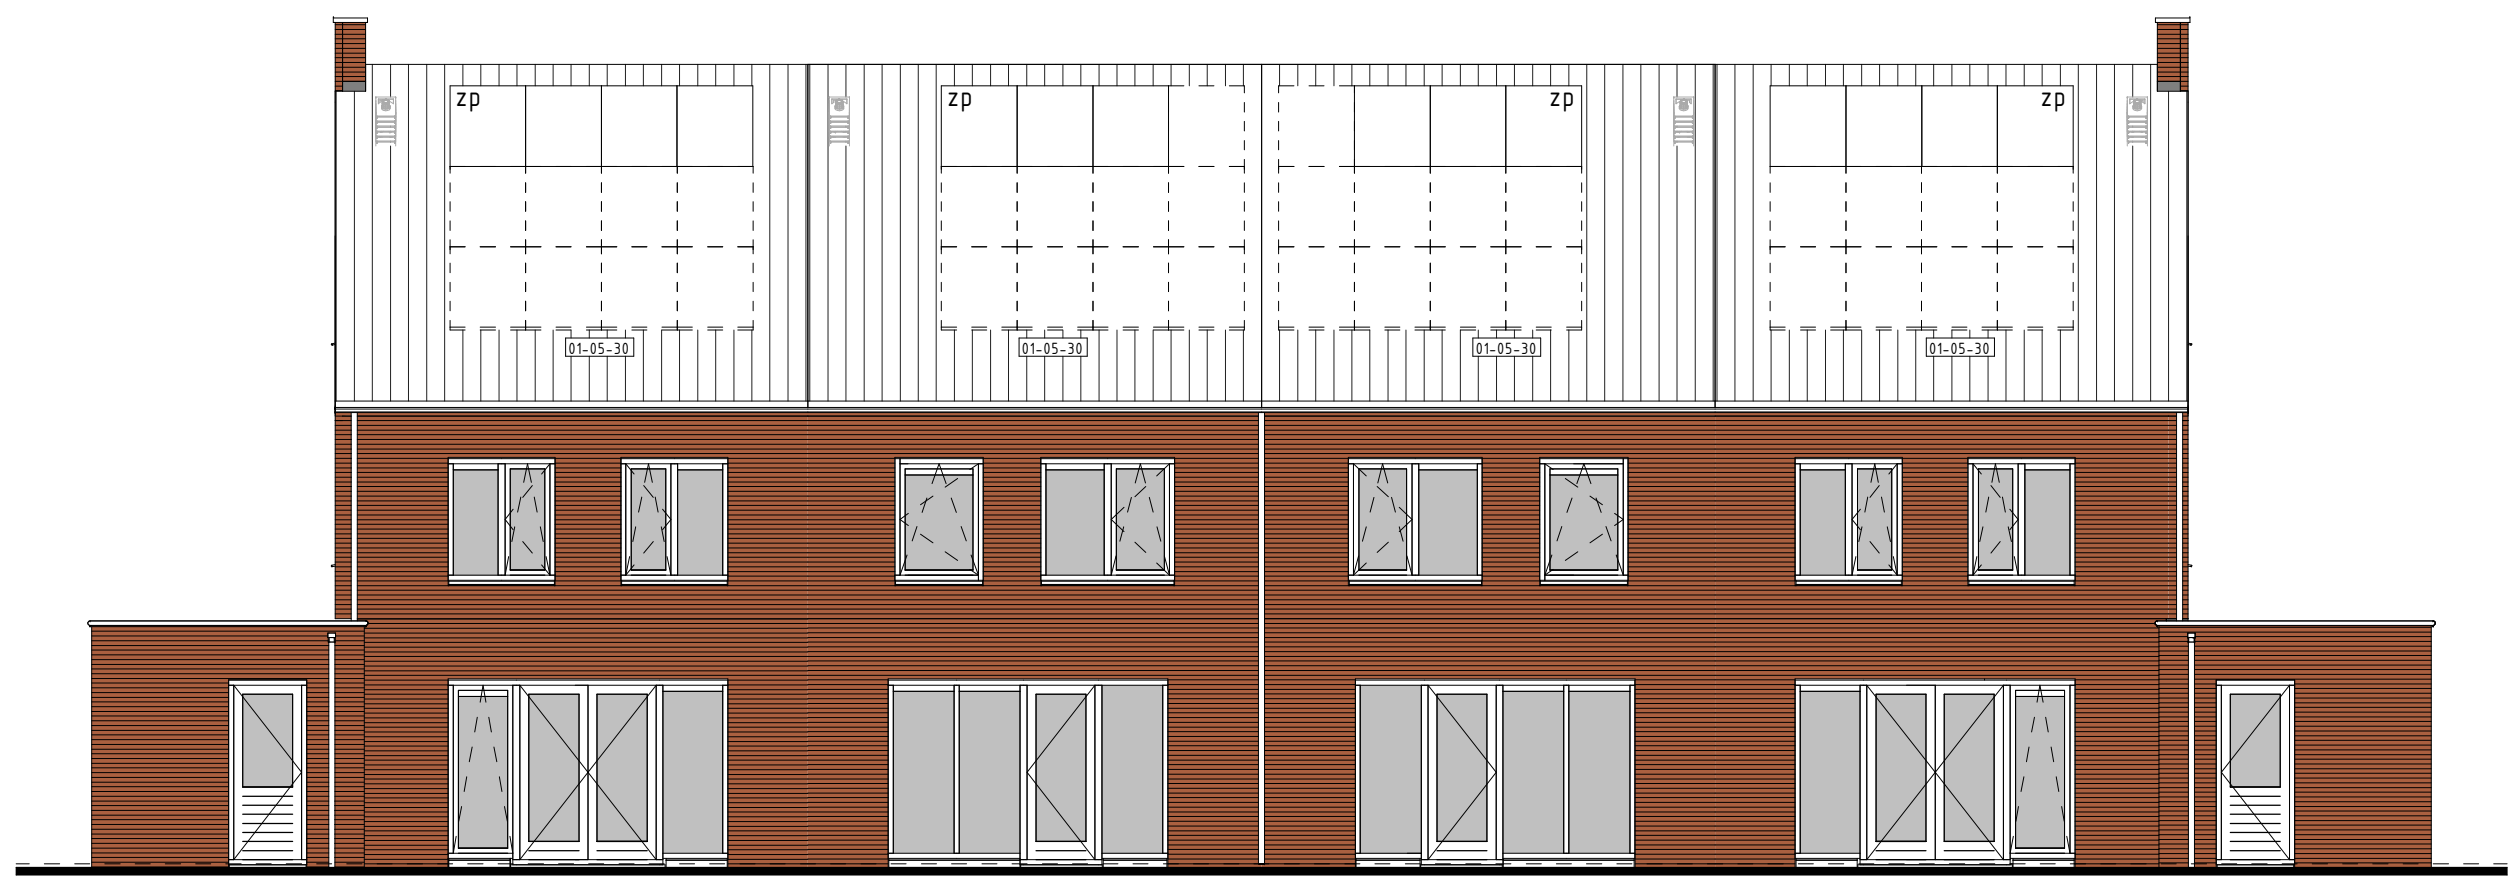

type D1sp
bwnr get.:319

type E1sp
bwnr get.:318

type E1
bwnr get.:317


type D1
bwnr get.:316

ACHTERGEVEL




type D1
bwnr get.:316

LINKERGEVEL

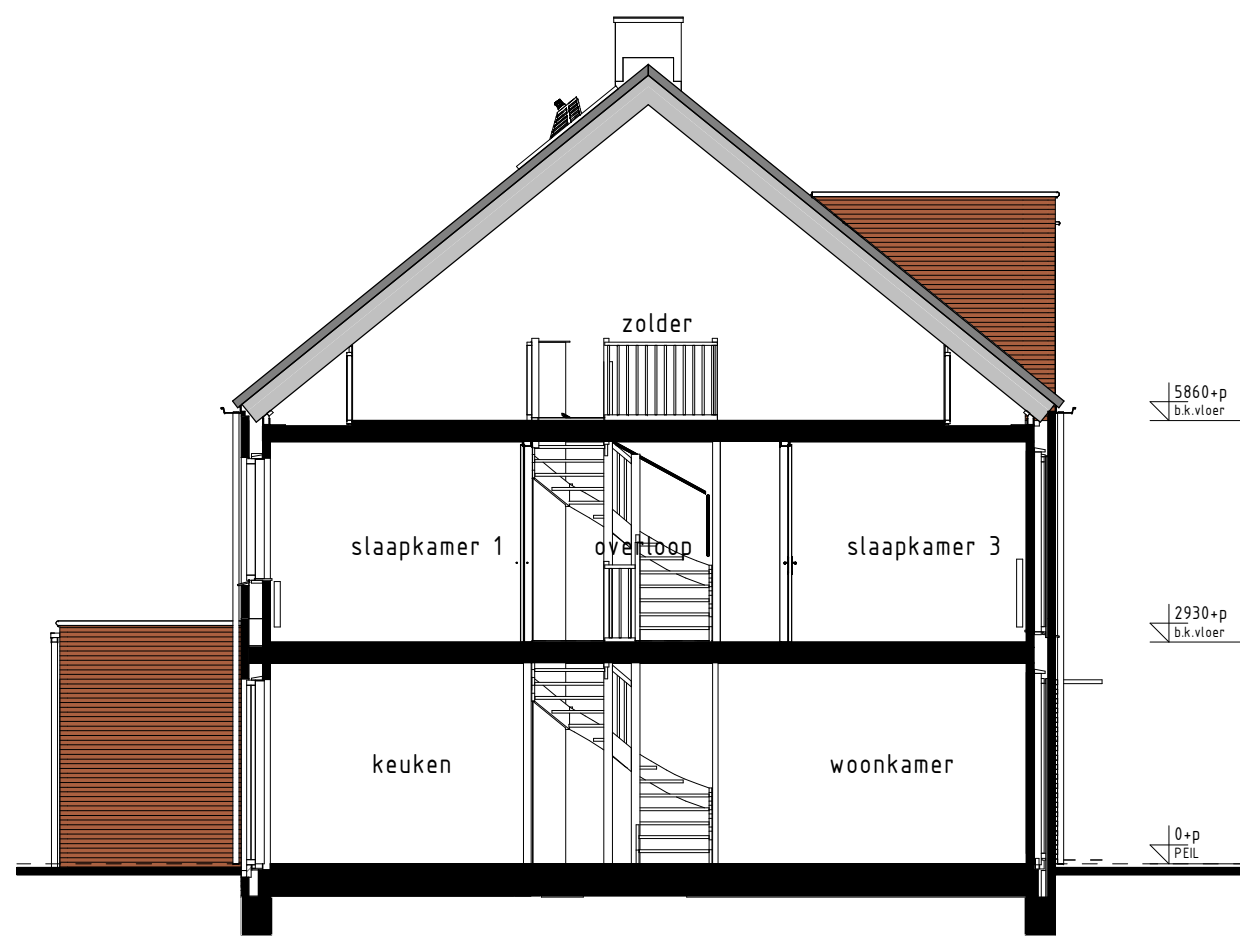

type D1, D1sp
bwnr get.:316, 319

DOORSNEDE E3-E3

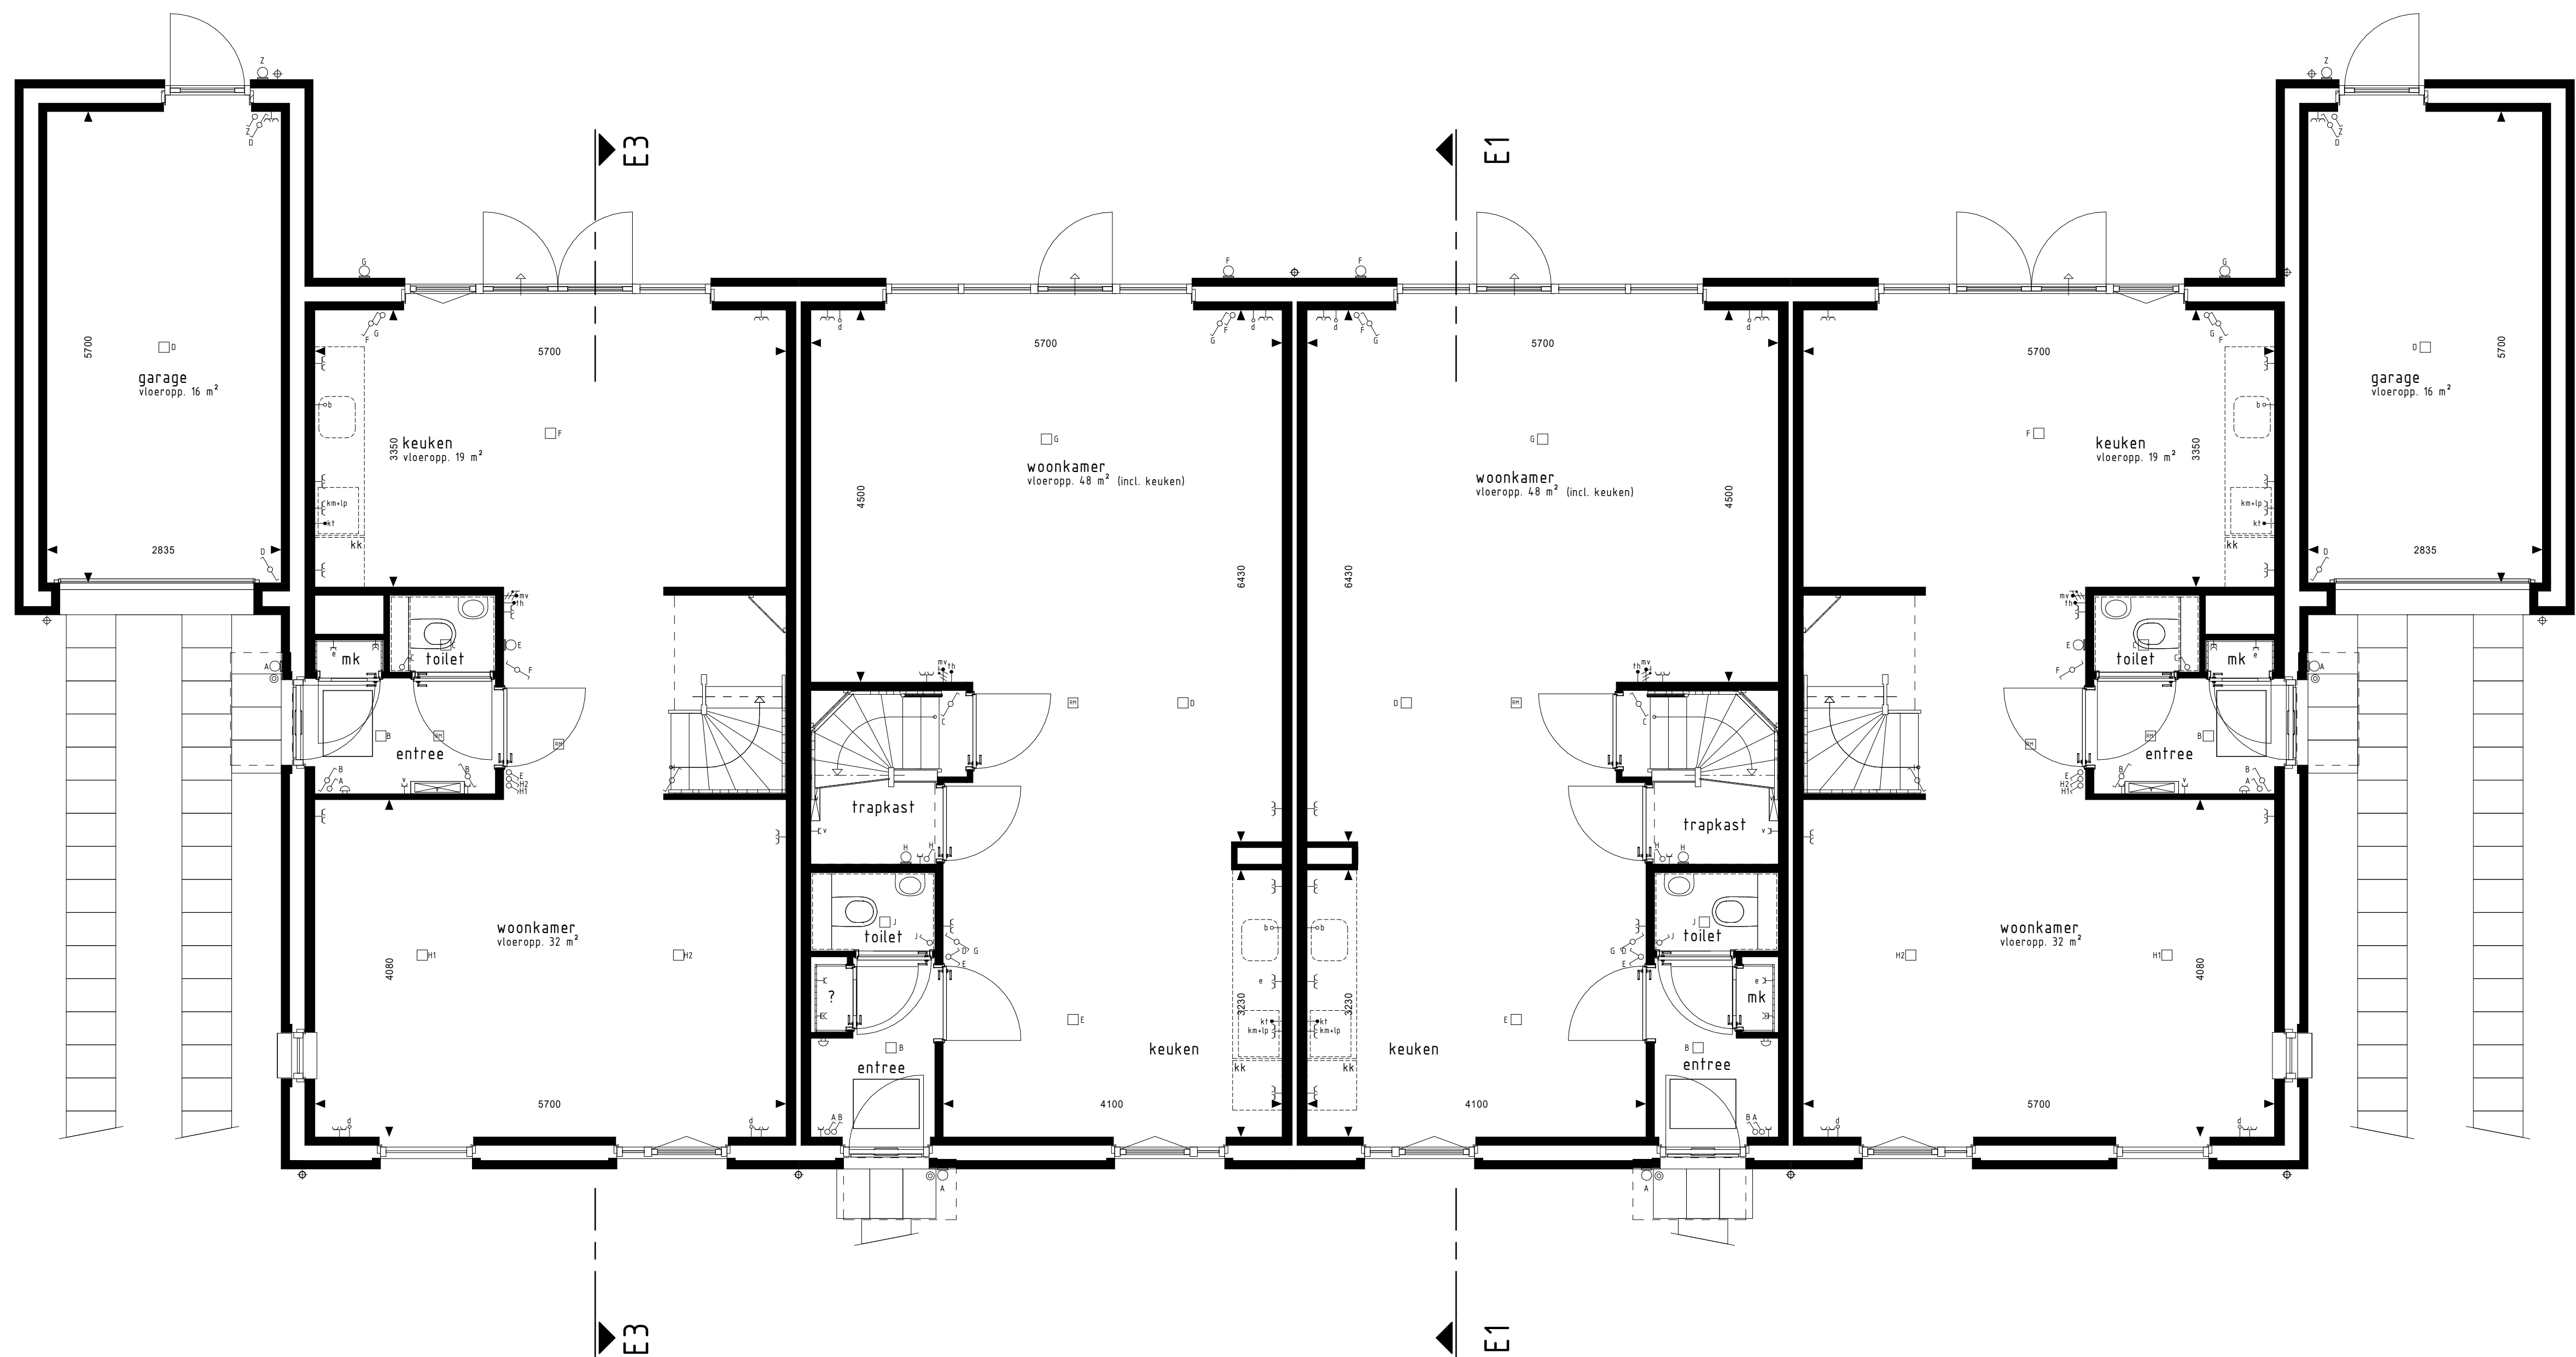

type D1
bwnr get.:316

type E1
bwnr get.:317

type E1sp
bwnr get.:318

type D1sp
bwnr get.:319

BEGANE GROND

RENVOOI OPTIES

E1-E3-39 Optie zonnepanelen

BOUWKUNDIG RENVOOI

- schakelaar enkel
 - schakelaar dubbel
 - wisselschakelaar
 - regeling mech. ventilatie
 - plafondlichtpunt
 - plafondlichtpunt opbouw
 - wandlichtpunt
 - rookmelder
 - rookmelder opbouw
 - geaard wandcontactdoos enkel
 - geaard wandcontactdoos dubbel opbouw
 - geaard wandcontactdoos dubbel volledig inbouw
 - schel
 - deurbel
 - aansluitpunt data/telefoon/televisie (loos)
 - aansluitpunt kooktoestel
 - aansluitpunt boiler (loos)
 - aansluitpunt Thermostaat
 - sluiddenschaak met ventilatie
 - aansluitpunt overname f.b.v. zonnepanelen
 - aansluitpunt ten behoeve van Eneco
 - aansluitpunt wasmachine
 - aansluitpunt wasdroger
 - aansluitpunt ventilatie-unit
 - aansluitpunt keukenmeubel + lichtpunt
 - radiator
 - vierverspreider cv installatie
 - optiefplaats wasmachine
 - optiefplaats wasdroger
 - optiefplaats ventilatie-unit
 - optiefplaats overname f.b.v. zonnepanelen
 - zonnepanelen (oploste indicatief)
 - buitenkraan met schroefput
 - buitenkraan
 - vuilput
- De voor uw woning van toepassing zijnde symbolen zijn opgenomen in de plattegronden.

Gevelaanzichten, plattegrond begane grond en doorsnede

Woningtype:
D1 en E1

RIJNVLIE T OOST

**hét Nieuwe
TuiNDorp**

pluk je thuis

Project : UTRECHT, 24 KOOPWONINGEN

Bouwnummers : 316 t/m 319

Schaal : zie tekening

Datum : 05 juli 2024

Tekeningnummer : VK-1349

