



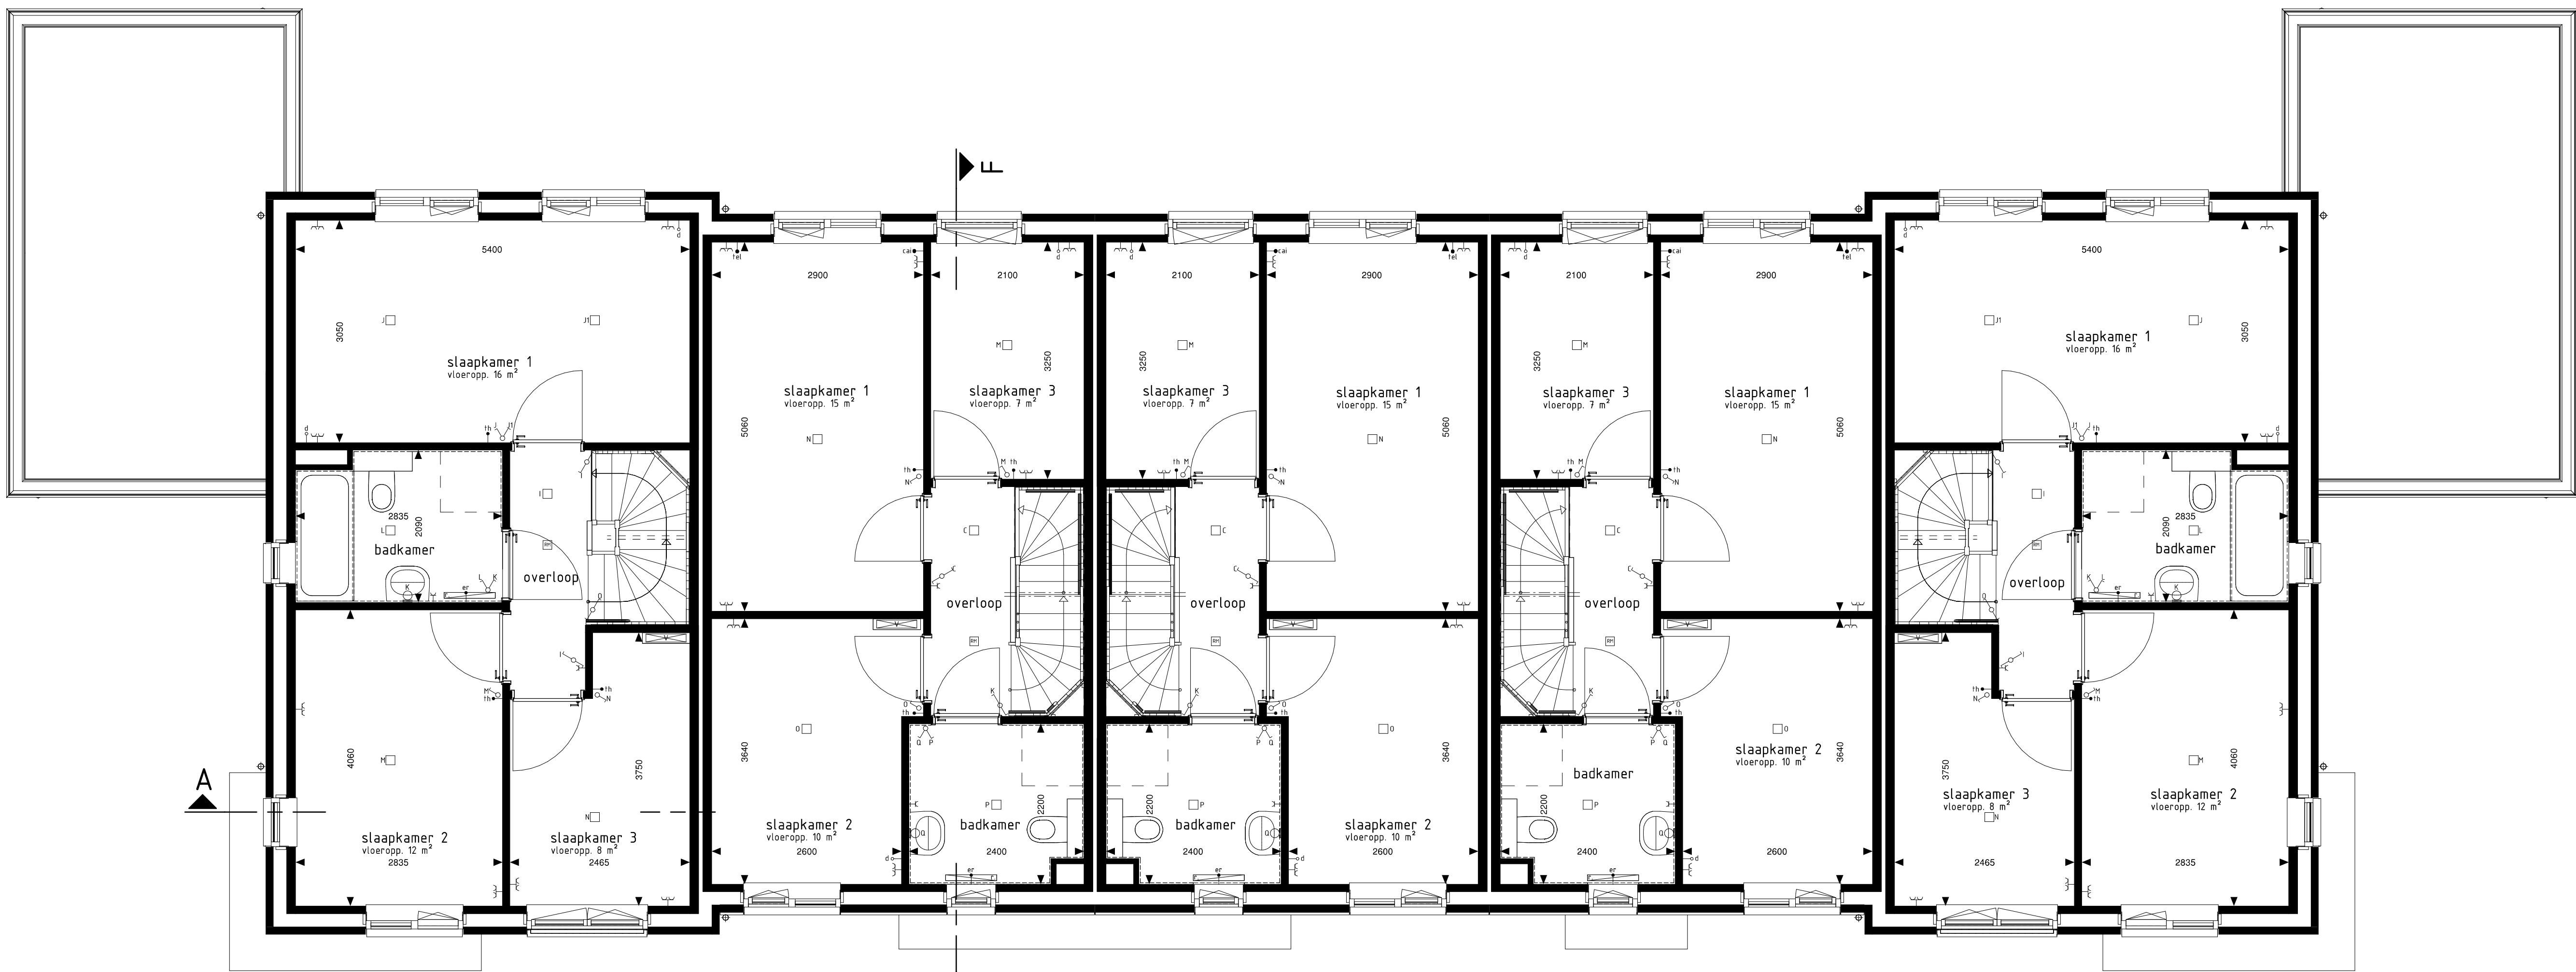

- BOUWKUNDIG RENVOOI**
- schakelaar enkel
 - schakelaar dubbel
 - wisselschakelaar
 - regeling mech. ventilatie
 - plafondlichtpunt
 - plafondlichtpunt opbouw
 - wandlichtpunt
 - rookmelder
 - rookmelder opbouw
 - geaard wandcontactdoos enkel
 - geaard wandcontactdoos dubbel opbouw
 - geaard wandcontactdoos dubbel volledig inbouw
 - schel
 - deurbel
 - aansluitpunt data/telefoon/televisie (loos)
 - aansluitpunt kooktoestel (loos)
 - kt
 - aansluitpunt boiler (loos)
 - b
 - aansluitpunt thermostaat
 - th
 - aansluitpunt thermostaat cv
 - th
 - er
 - aansluitpunt elektrische radiator
 - wp
 - aansluitpunt omvormer t.b.v. zonnepanelen
 - wp
 - aansluitpunt warmtepomp
 - wm
 - aansluitpunt wasmachine
 - wd
 - aansluitpunt wasdroger
 - mv wlv
 - aansluitpunt gebalanceerde ventilatie-unit
 - km+lp
 - aansluitpunt keukenneubel + lichtpunt
 - radiator
 - vloerverdelers cv installatie
 - wm
 - opstelplaats wasmachine
 - wm
 - opstelplaats wasdroger
 - wd
 - opstelplaats koelkast
 - kk
 - opstelplaats gebalanceerde ventilatie-unit
 - mv wlv
 - wp-b
 - opstelplaats warmtepomp + boiler
 - wp
 - opstelplaats warmtepomp
 - b
 - opstelplaats boiler
 - p.b.
 - positie optioneel extra boiler
 - o
 - opstelplaats omvormer t.b.v. zonnepanelen
 - zp
 - zonnepanelen (positie indicatief)
 - buitenkraan met schrobut
 - +
 - buitenkraan
 - +
 - schrobut
- De voor uw woning van toepassing zijnde symbolen zijn opgenomen in de plattegronden.

1e VERDIEPING

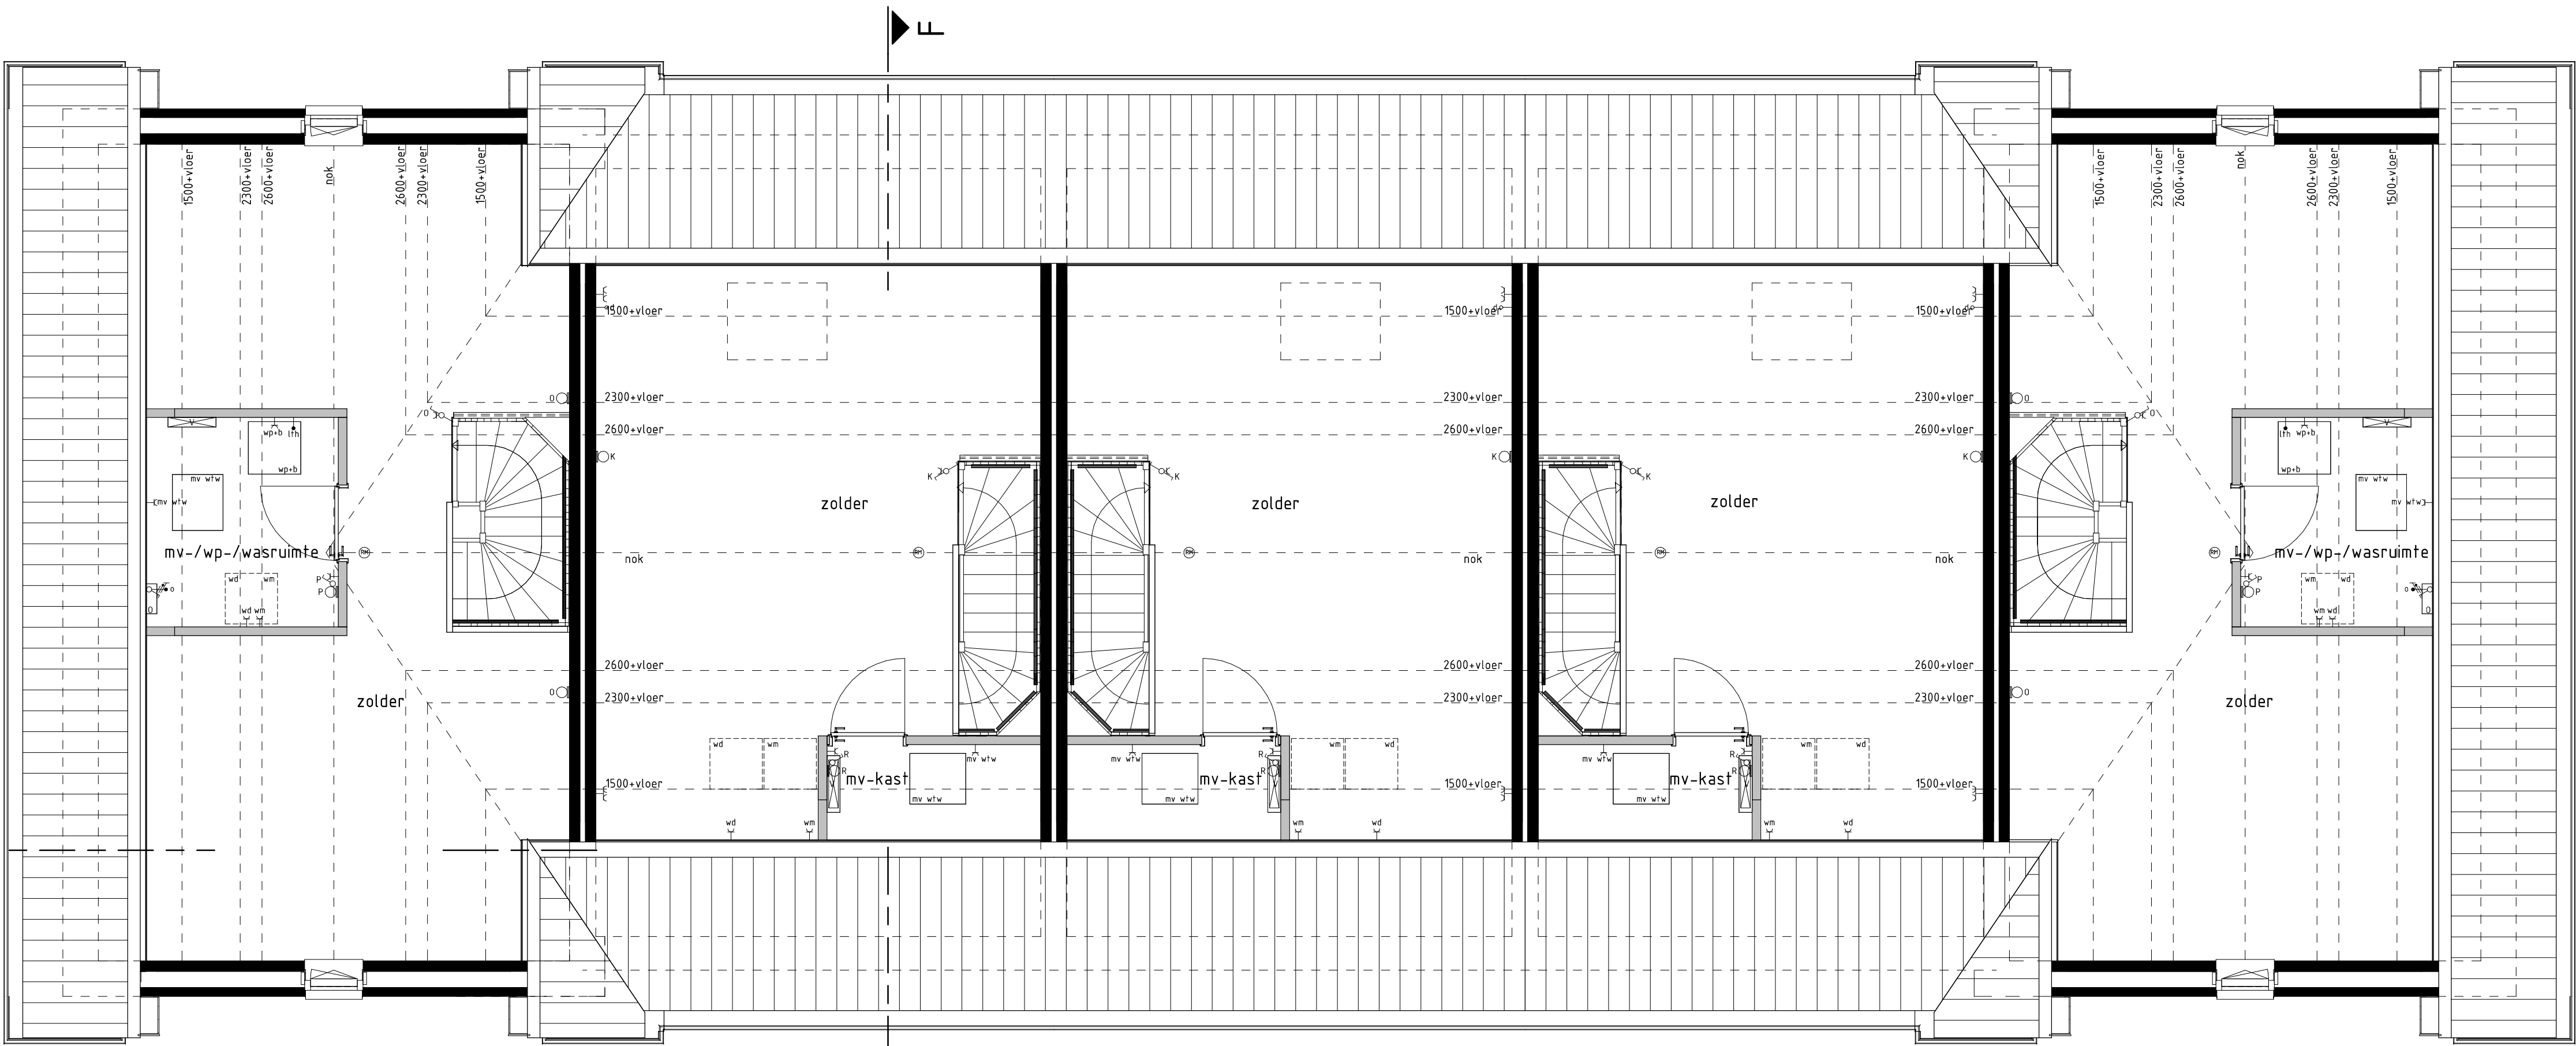

2e VERDIEPING

1e en 2e verdieping

EKERSCHOT

Woningtype:
F

Project : OIRSCHOT 7 HUURWONINGEN

Bouwnummers : 22, 23 en 24

Schaal : zie tekening

Datum : 24-02-2022

Tekeningnummer : VH-05



BORG DONCK