



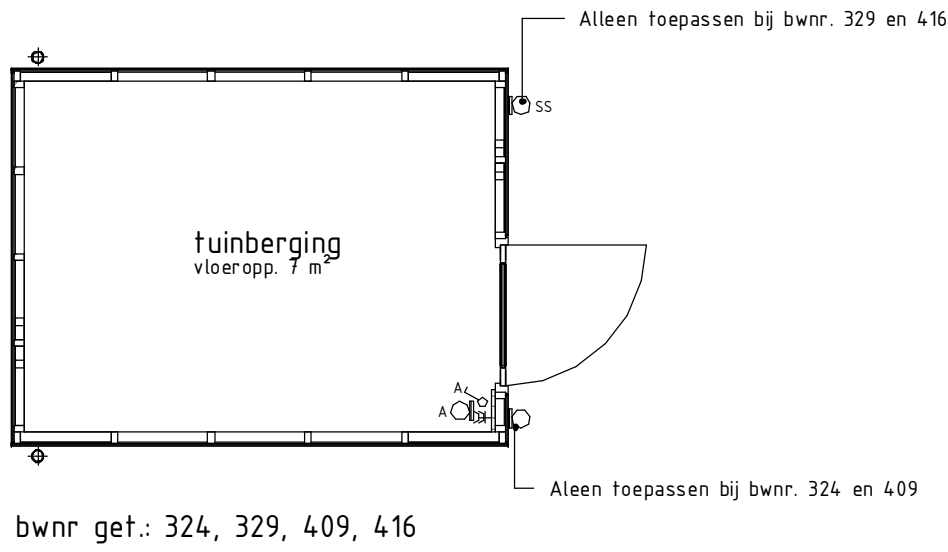

PLATTEGROND
1 : 50

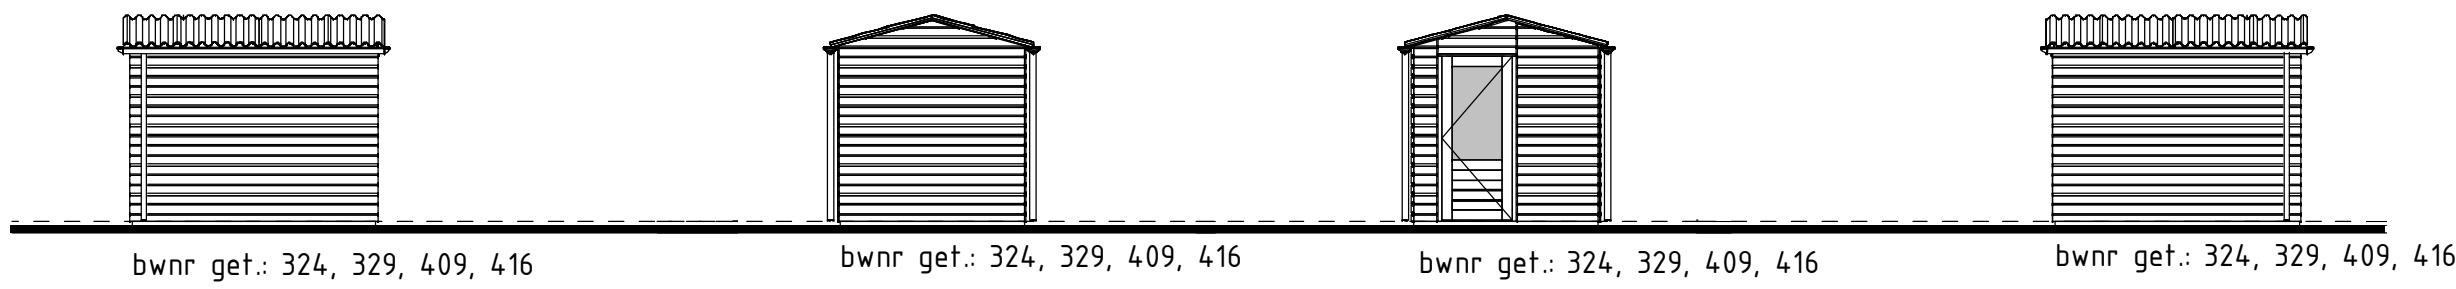


TUINGEVEL
1 : 100


ZIJGEVEL
1 : 100

ZIJGEVEL
1 : 100

ACHTERGEVEL
1 : 100

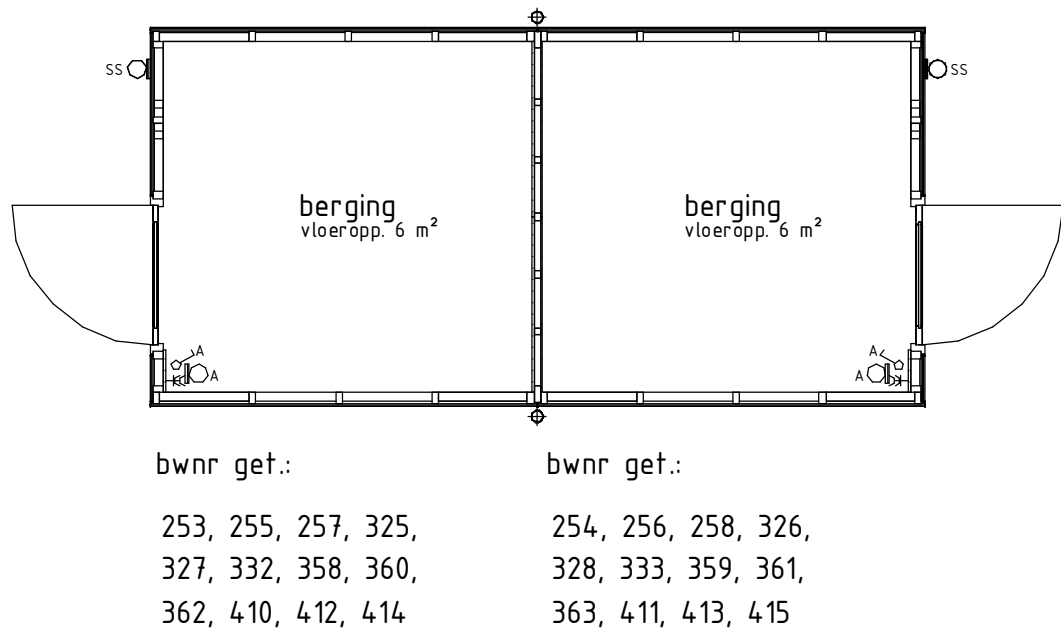

PLATTEGROND
1 : 50

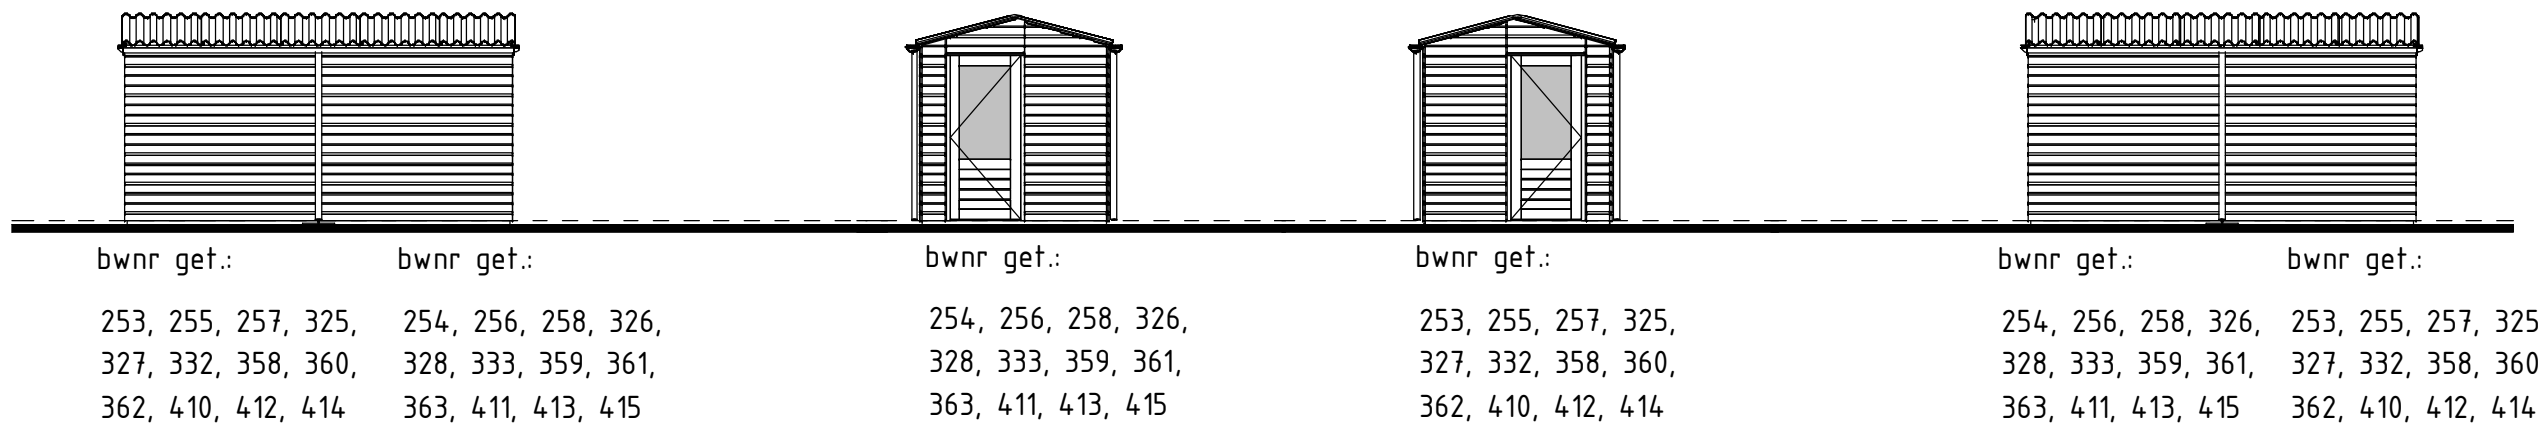

TUINGEVEL
1 : 100


ZIJGEVEL
1 : 100

ZIJGEVEL
1 : 100


ACHTERGEVEL
1 : 100

ELEKTRA RENVOOI

- schakelaar enkel
- wandlichtpunt met schakelaar
- ss buiten armatuur met schemerschakelaar
- geaard wandcontactdoos dubbel opbouw

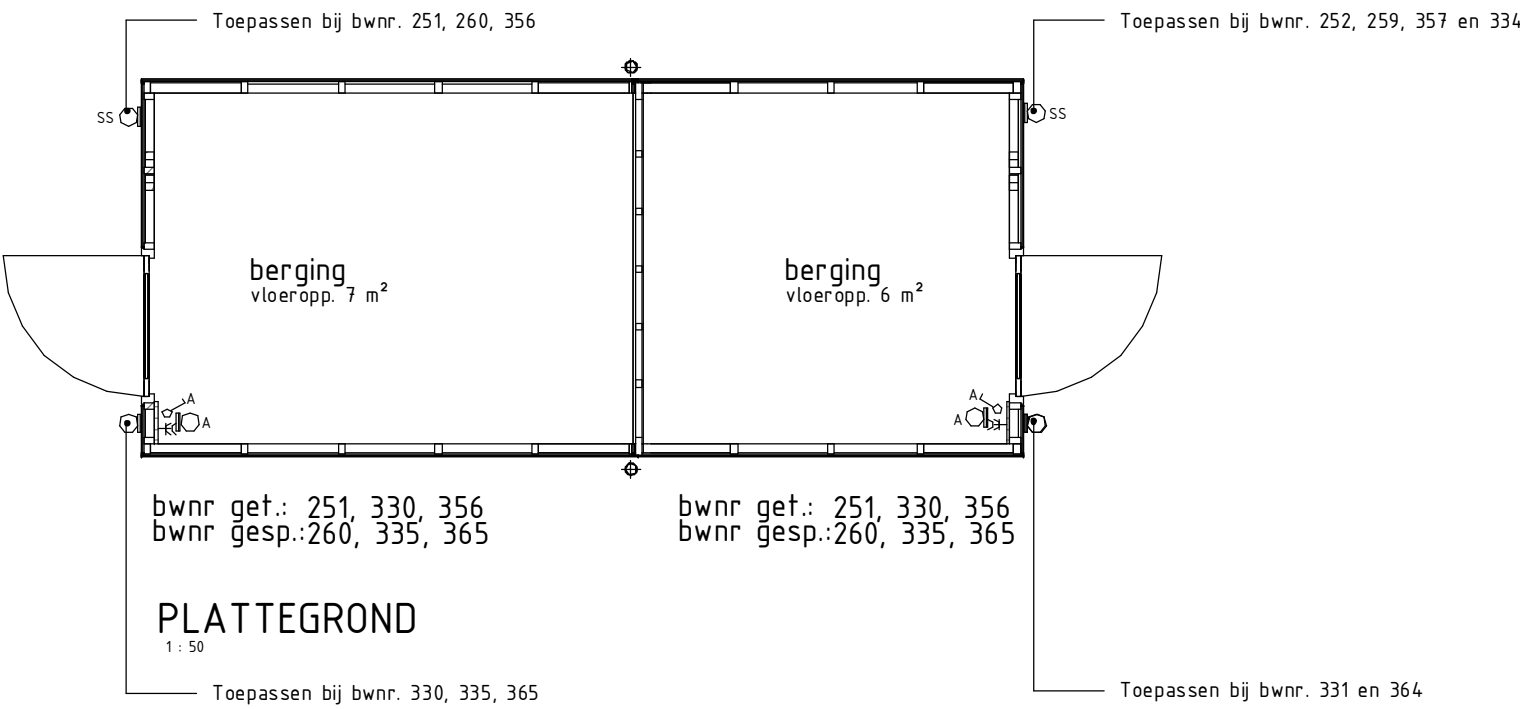

PLATTEGROND
1 : 50

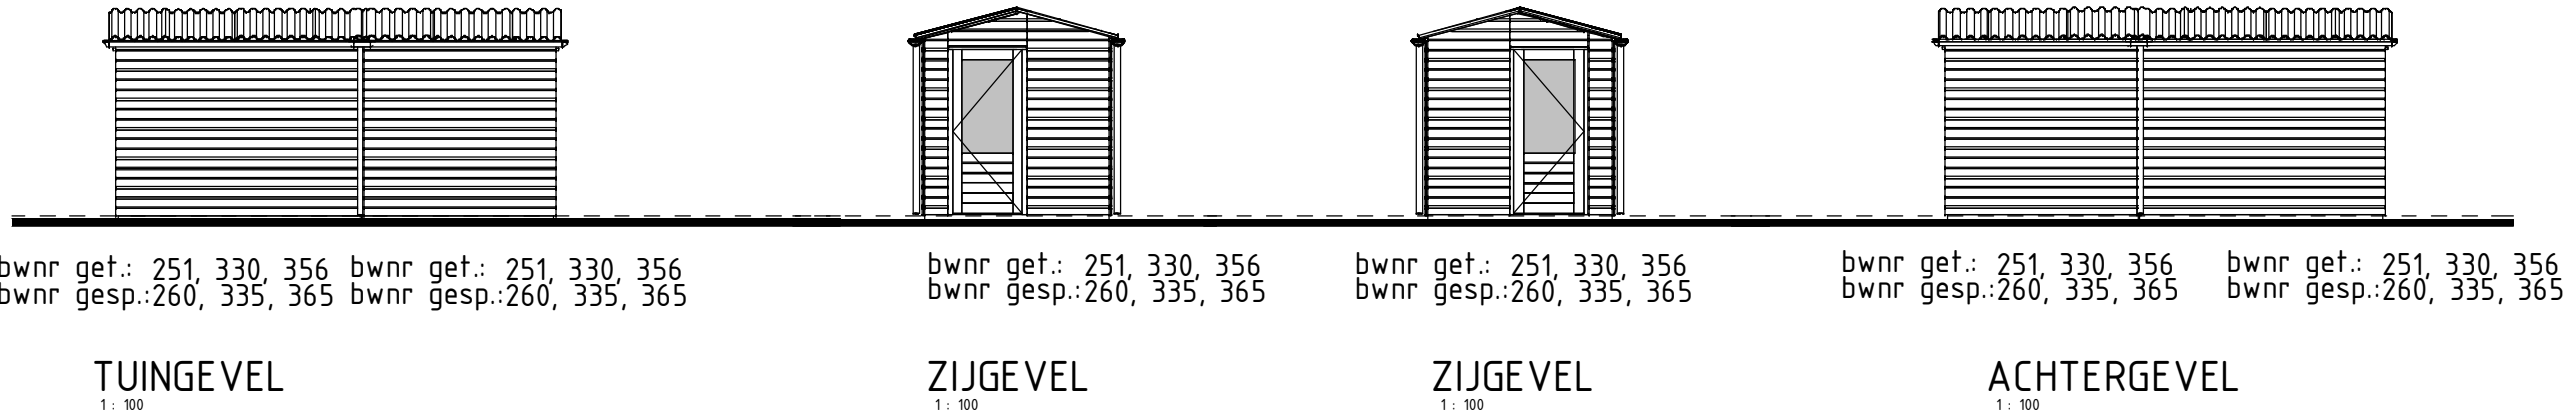

TUINGEVEL
1 : 100

ZIJGEVEL
1 : 100

ZIJGEVEL
1 : 100

ACHTERGEVEL
1 : 100

Tuinberging

Woningtype
K, L, P en Q



Project	: WIJCHEN 26 KOOPWONINGEN
Bouwnummers	: zie tekening
Schaal	: zie tekening
Datum	: 22 september 2023
Tekeningnummer	: VK 12

