



type E6
bwnr get.:414
LINKERGEVEL
1.00



type E6
bwnr get.:414
VOORGEVEL
1.00

type E1sp
bwnr get.:415

type E3sp
bwnr get.:416




type E3sp
bwnr get.:416
RECHTERGEVEL
1.00




type E3sp
bwnr get.:416
ACHTERGEVEL
1.00

type E1sp
bwnr get.:415

type E6
bwnr get.:414

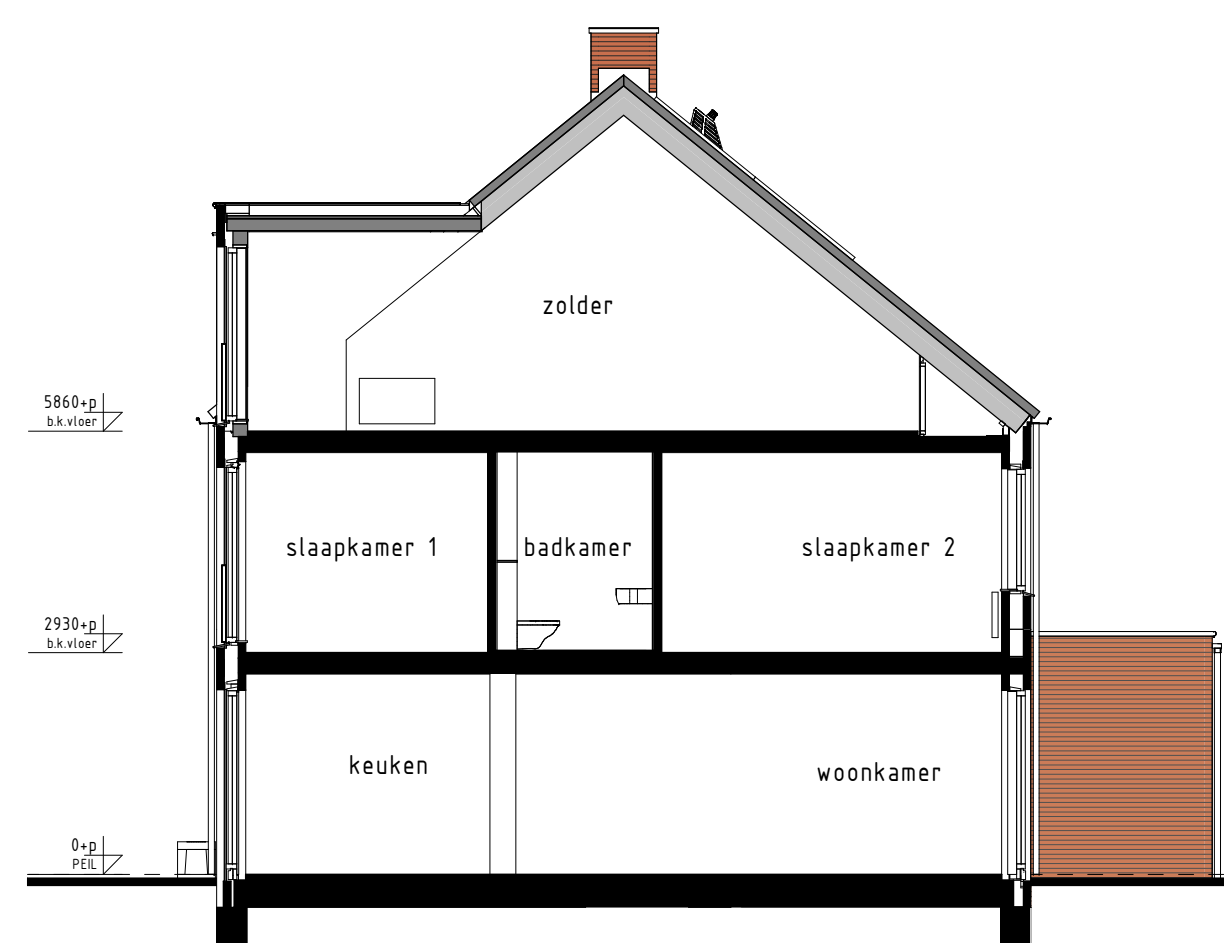

type E1sp
bwnr get.:415
DOORSNEDE E1-E1
1.00

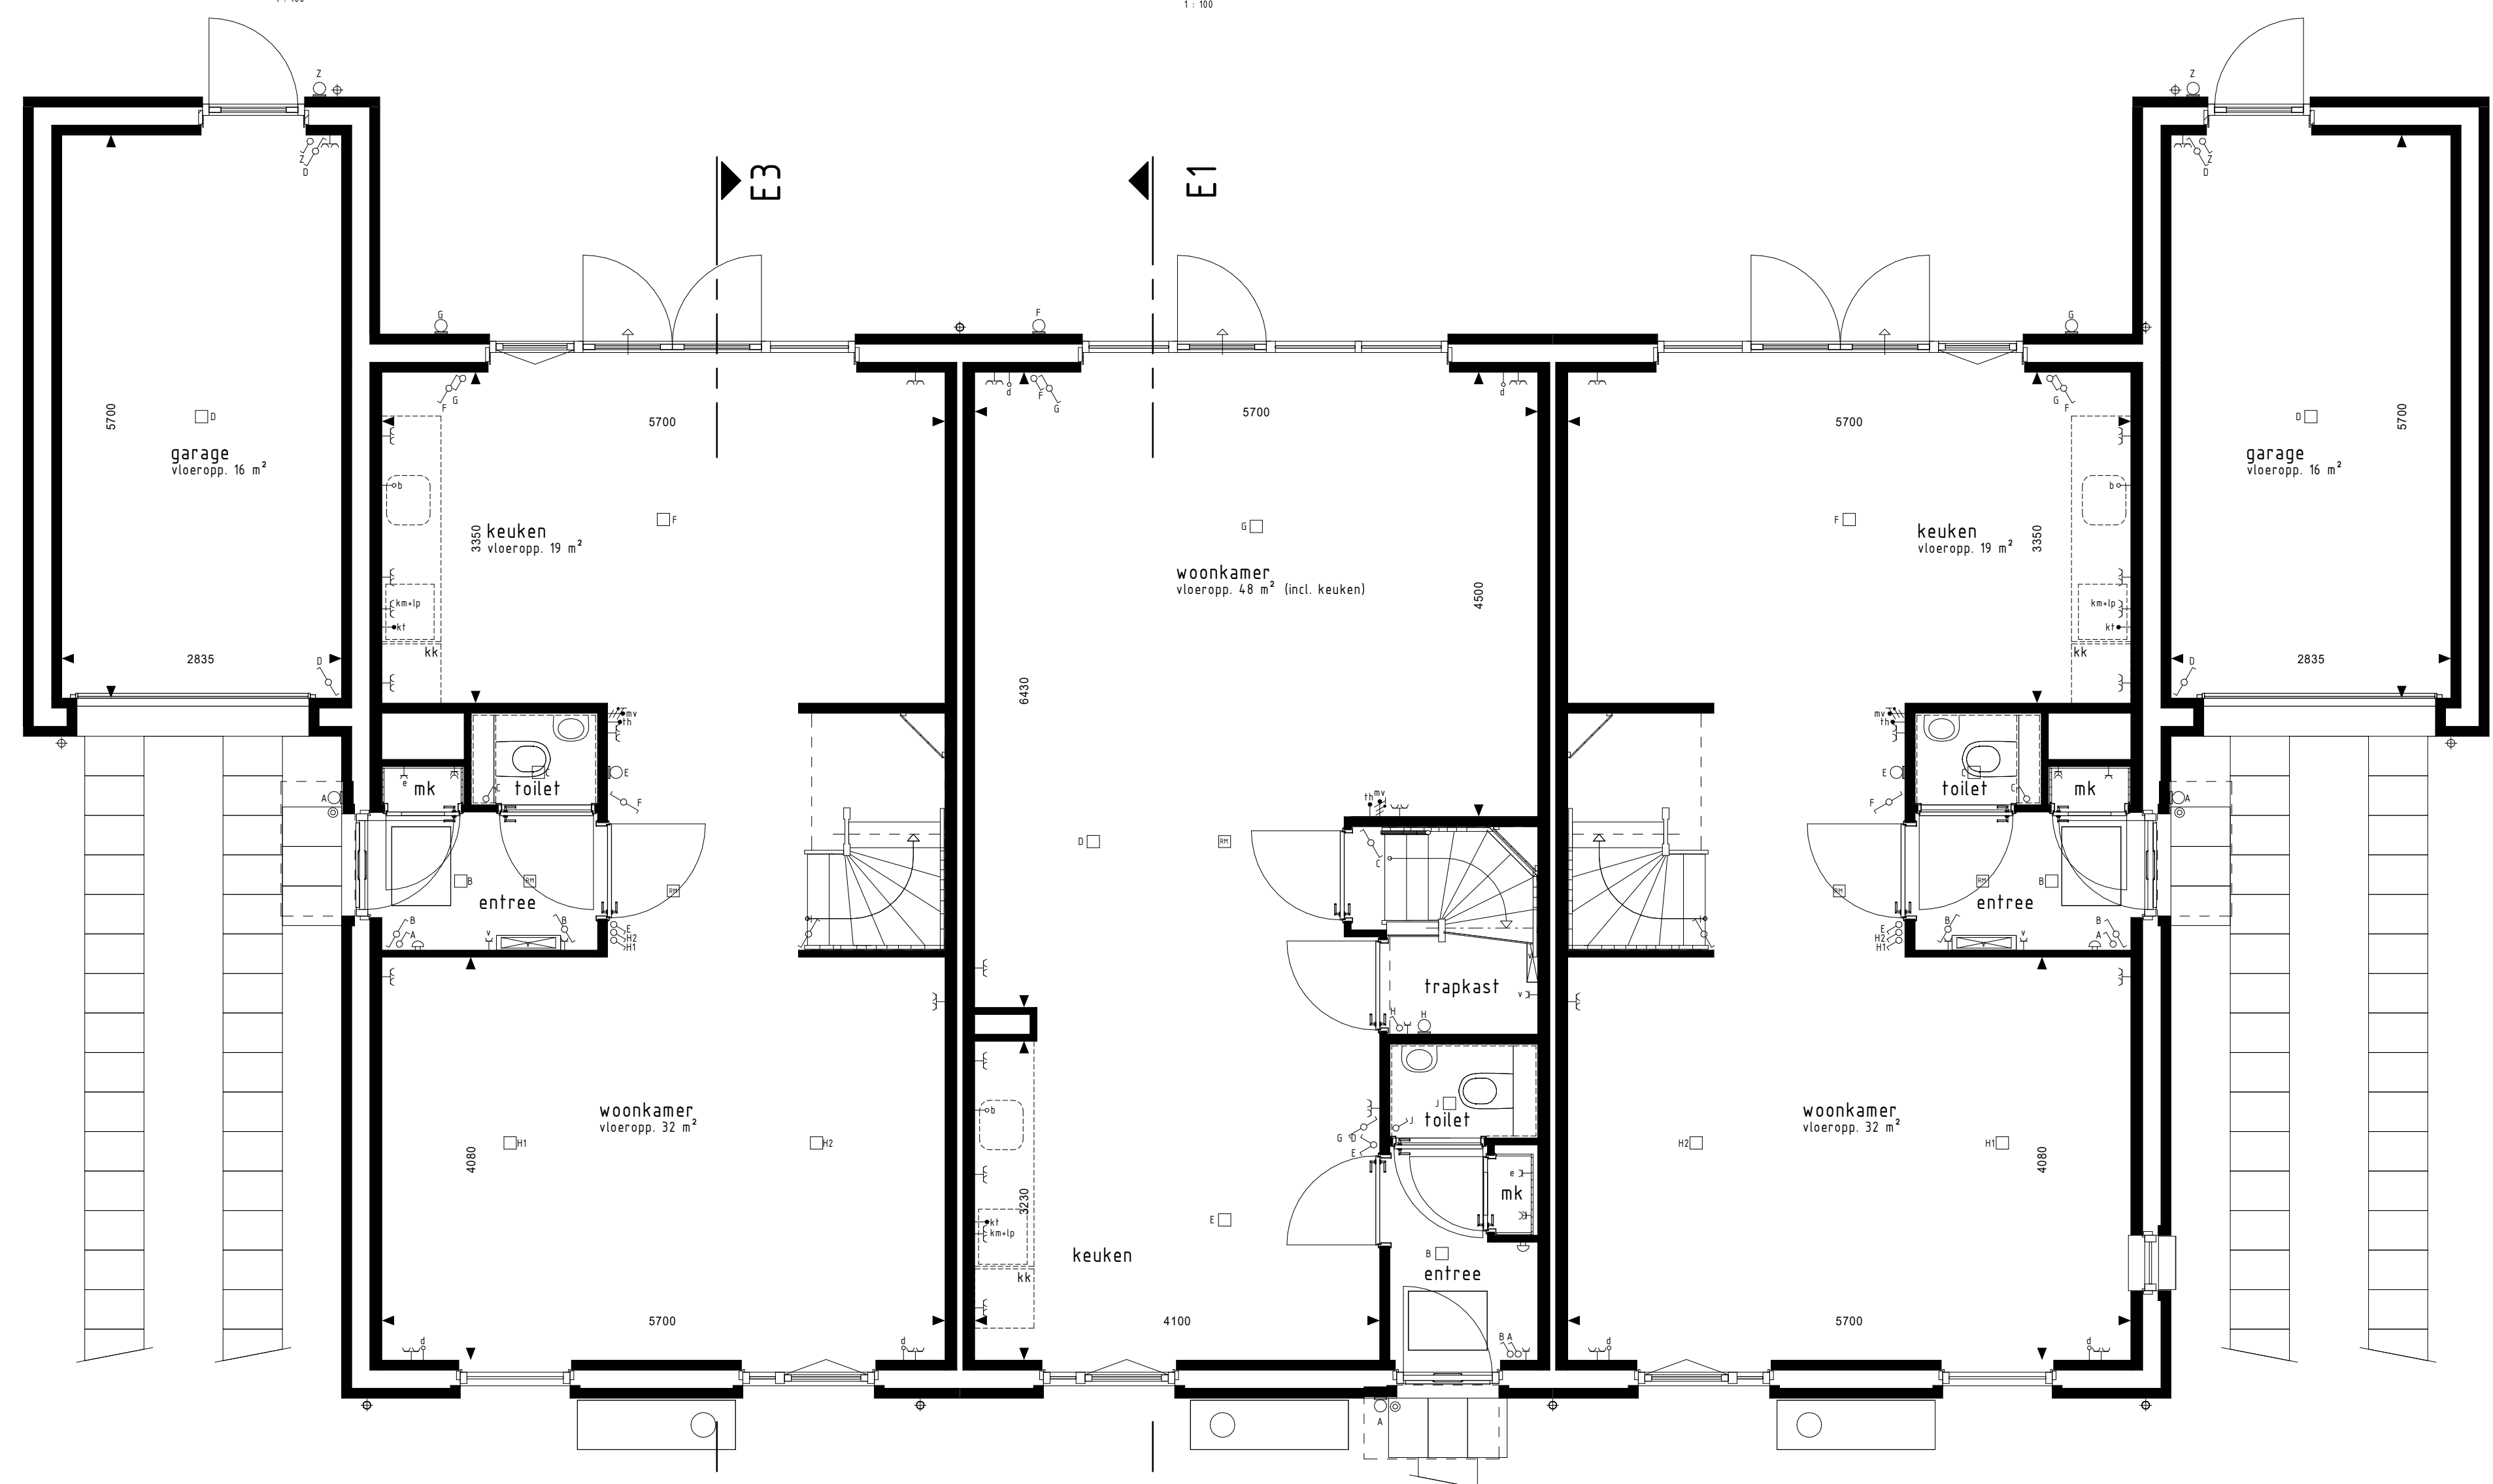


type E6
bwnr get.:414

BEGANE GROND

type E1sp
bwnr get.:415

type E3sp
bwnr get.:416

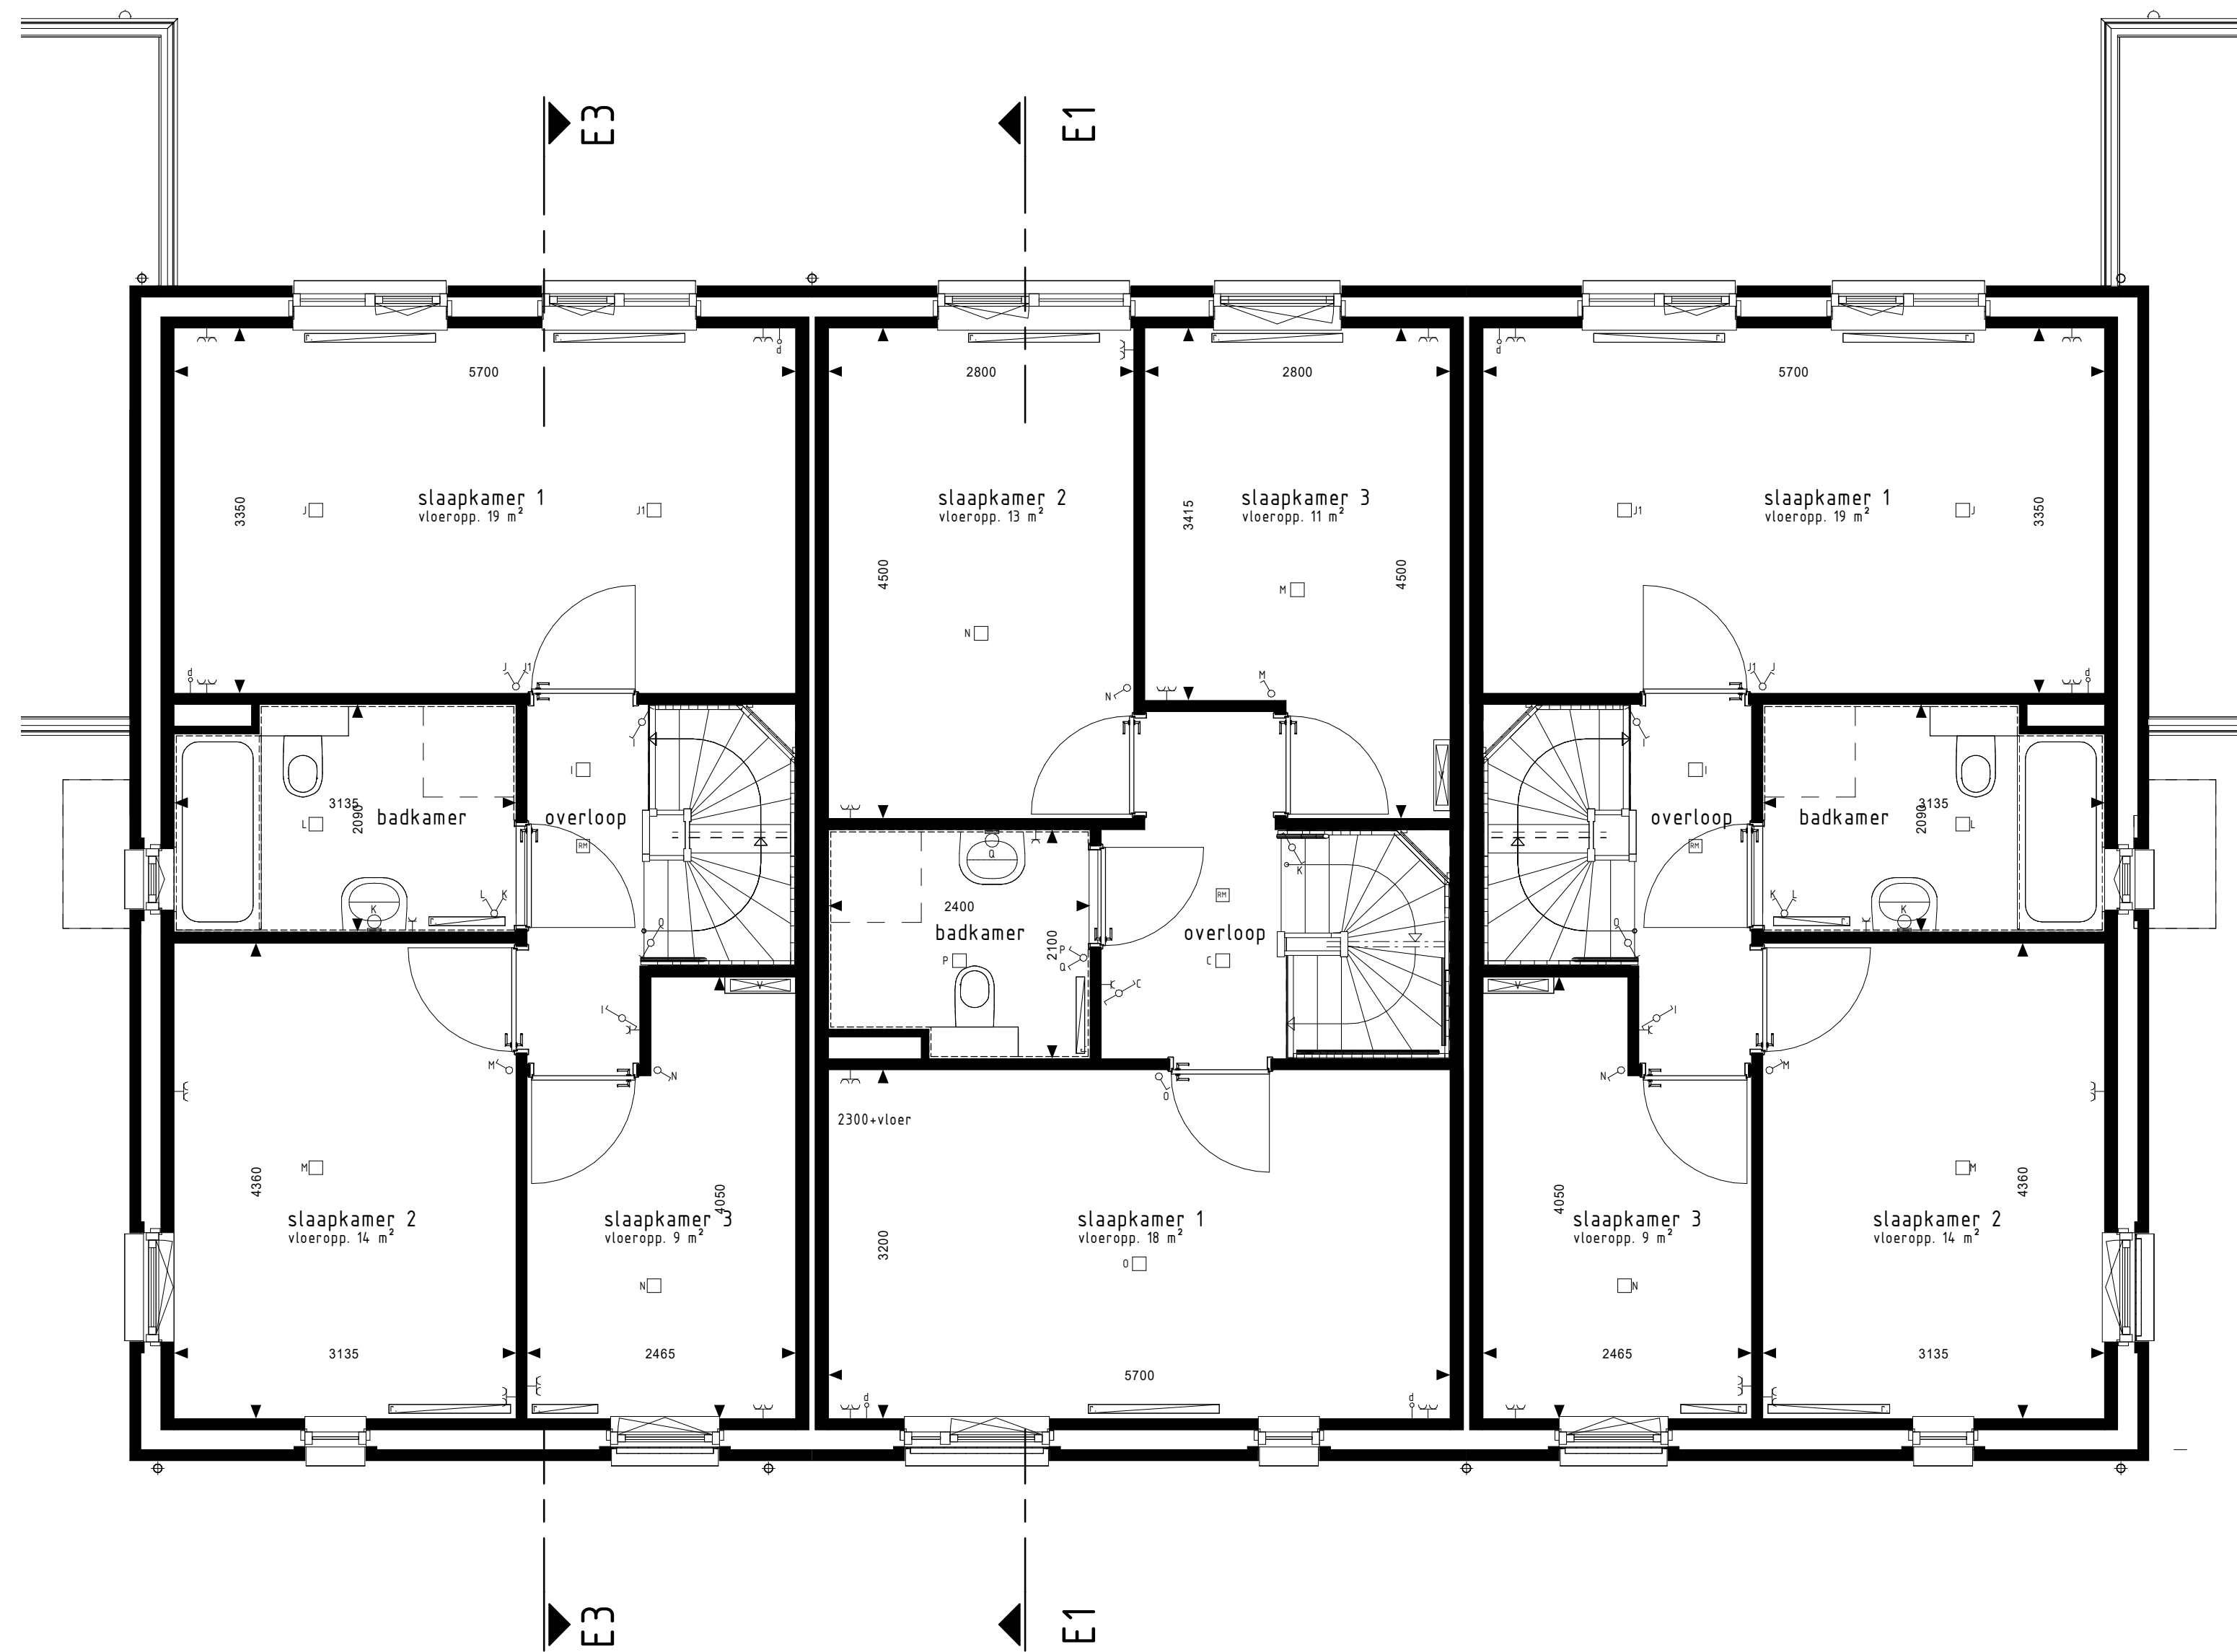


type E6
bwnr get.:414


1e VERDIEPING

type E1sp
bwnr get.:415

type E3sp
bwnr get.:416

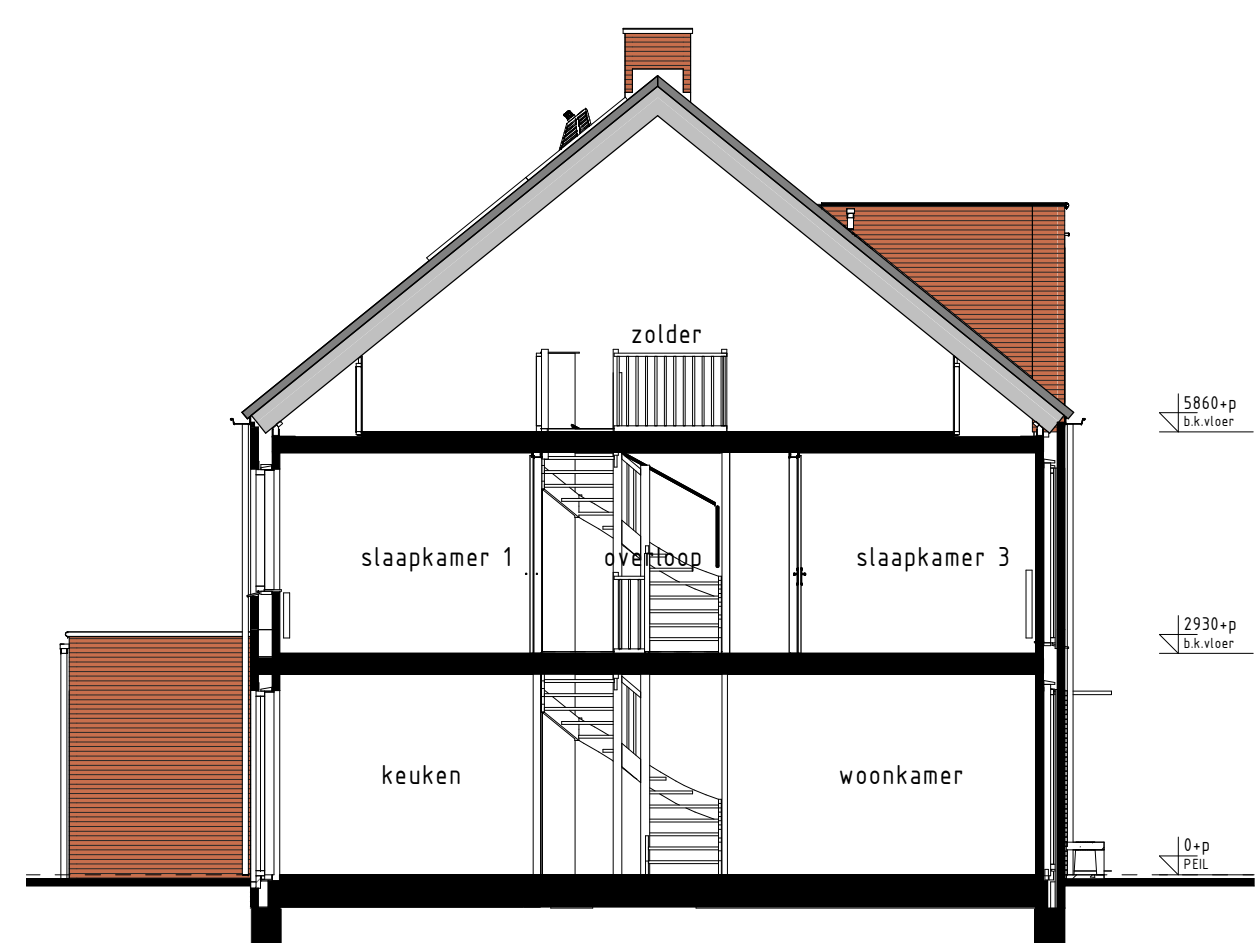

type E3sp, E6
bwnr get.:414
bwnr gesp.:416
DOORSNEDE E3-E3
1.00

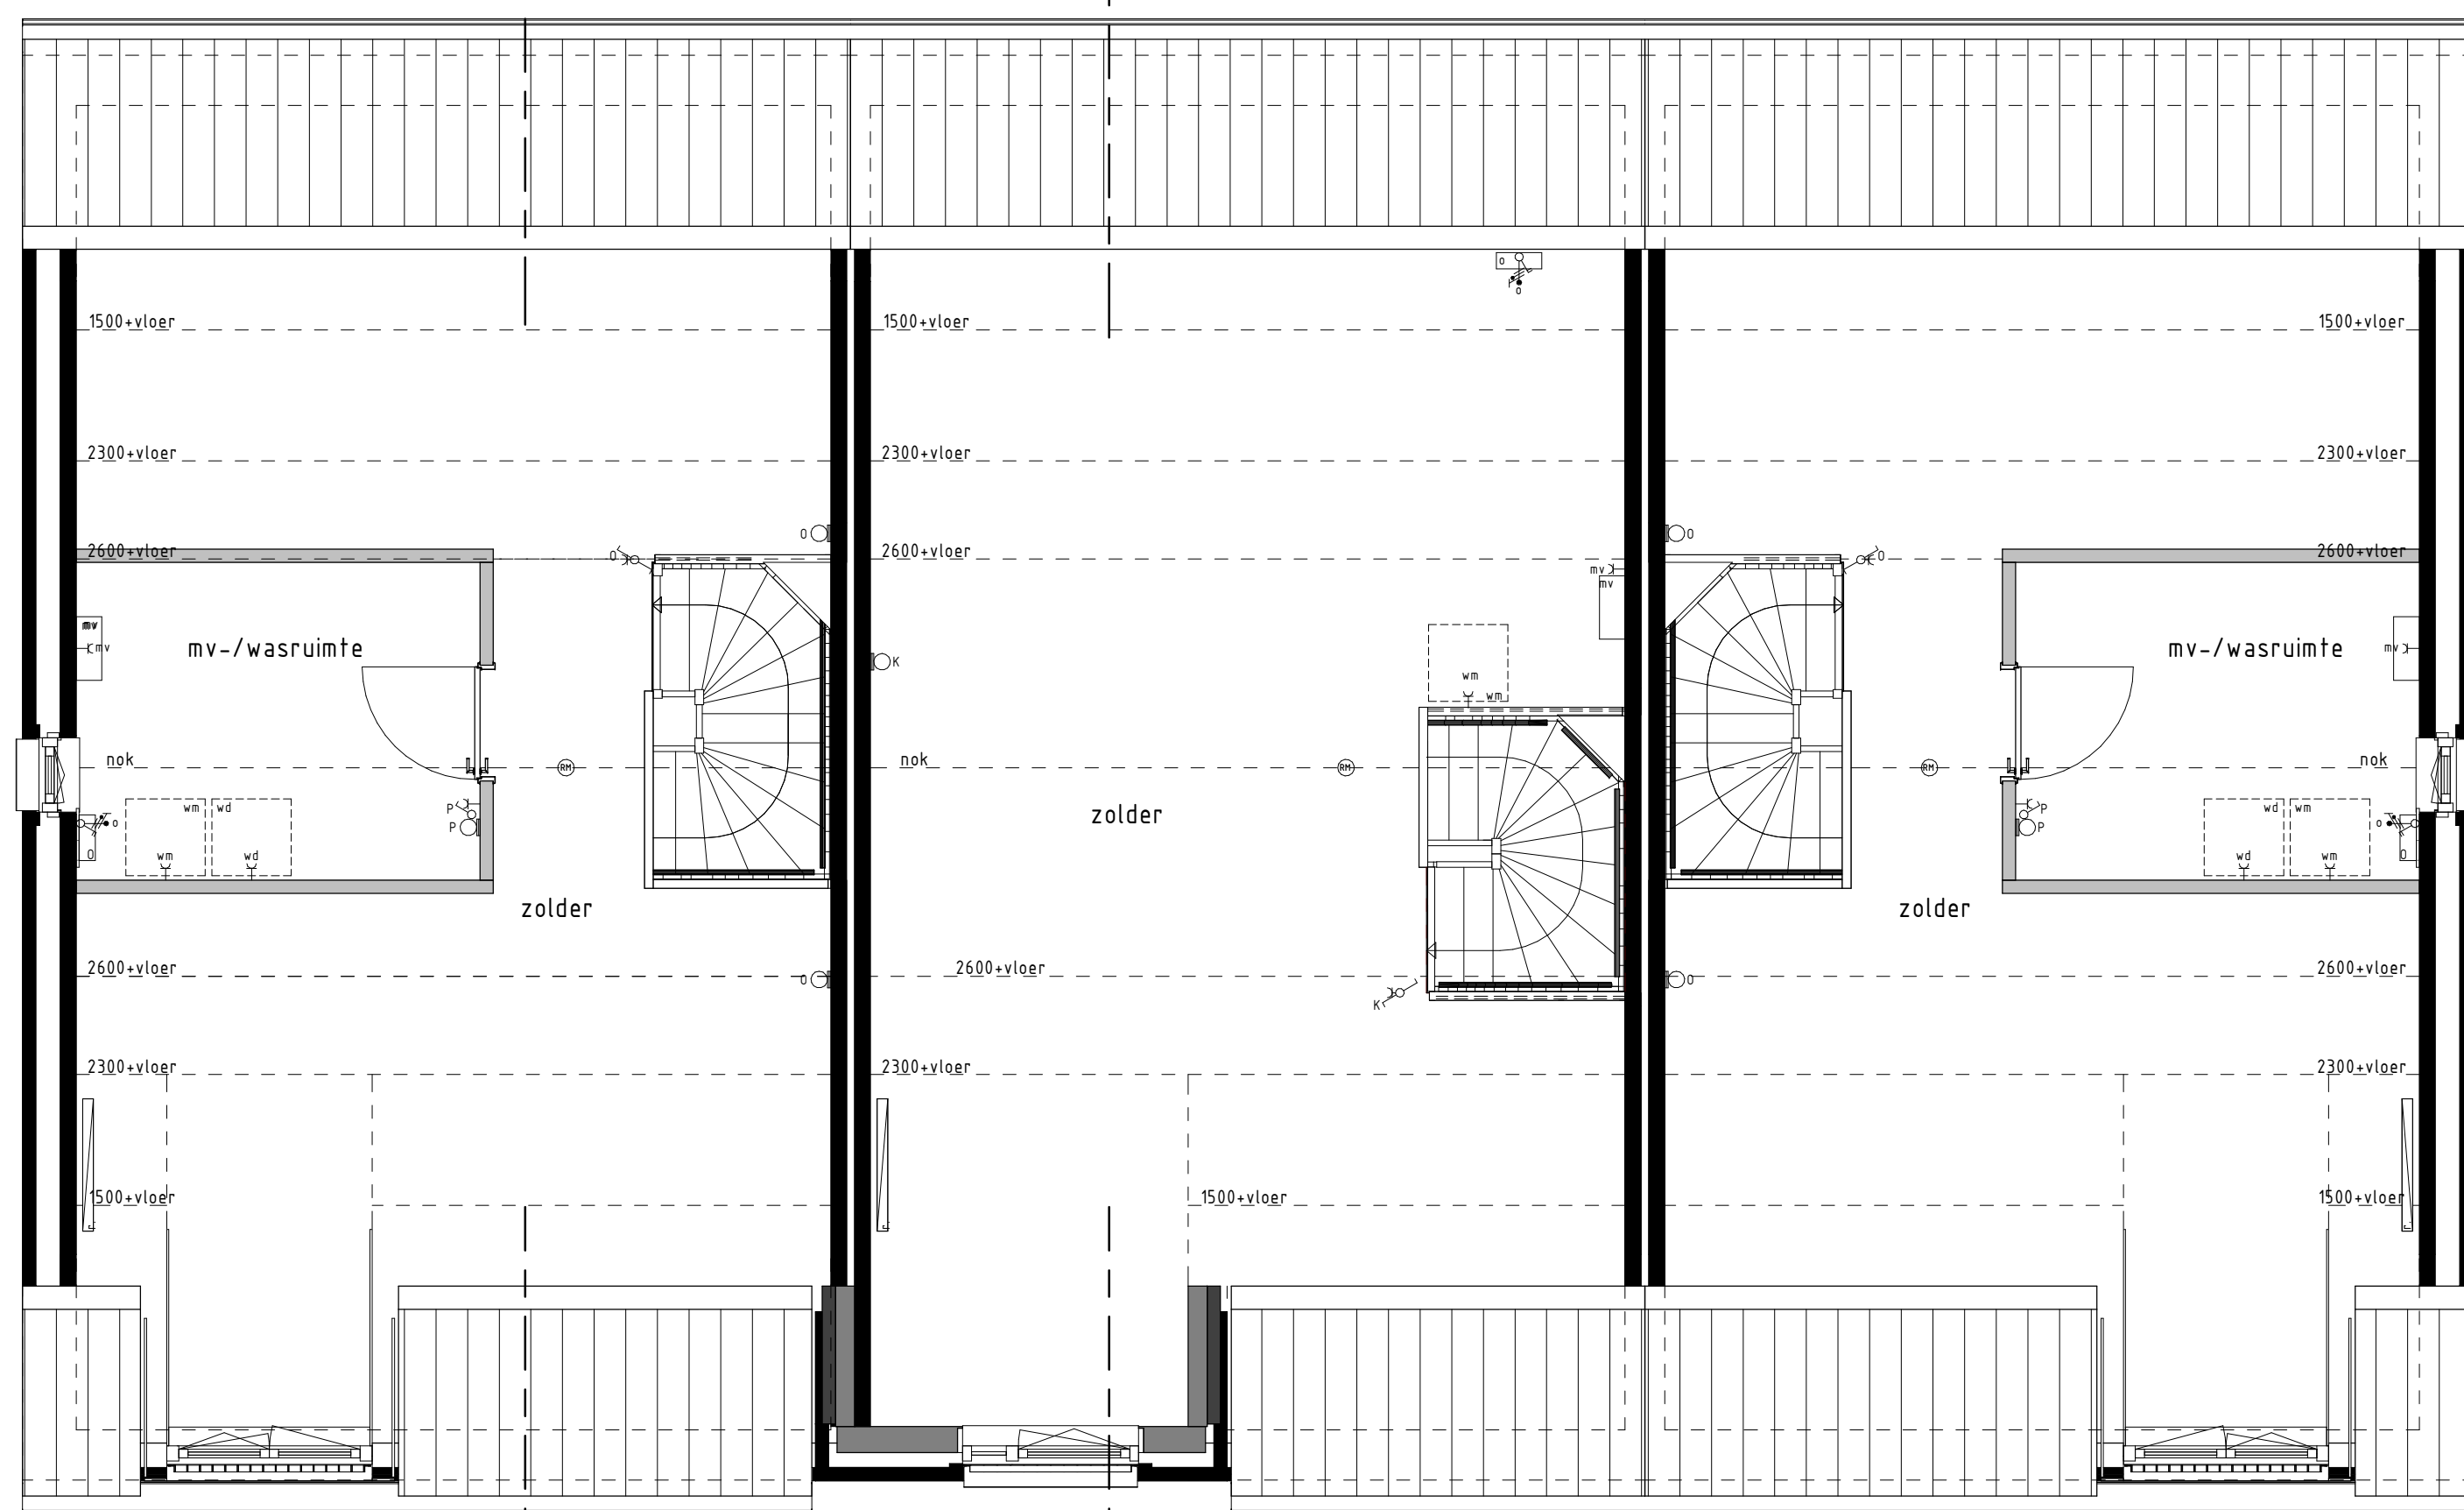

type E6
bwnr get.:414

2e VERDIEPING

type E1sp
bwnr get.:415

type E3sp
bwnr get.:416

RENVOL OPTIES

01-30 Optie zonnepanelen

BOUWKUNDIG RENVOOI

- schakelaar enkel
- schakelaar dubbel
- wisselschakelaar
- regeling meth. ventilatie
- plafondlichtpunt
- plafondlichtpunt opbouw
- wandlichtpunt
- rookmelder opbouw
- geaard wandcontactdoos enkel
- geaard wandcontactdoos dubbel opbouw
- geaard wandcontactdoos dubbel volledig inbouw
- schel
- deurbel
- aansluitpunt data/telefoon/televisie (loos)
- aansluitpunt kooktoestel
- aansluitpunt boiler (loos)
- aansluitpunt Haardroogkast
- standaardschakelaar meth. ventilatie
- aansluitpunt omvormer f.b.v. zonnepanelen
- aansluitpunt fen. behoefte van Eneco
- aansluitpunt wasmachine
- aansluitpunt wasdroger
- mv - aansluitpunt ventilatie-eenheid
- km-tp - aansluitpunt keukenmeubel - lichtpunt
- radiator
- vloer-verdeler cv installatie
- opstelplaats wasmachine
- opstelplaats wasdroger
- opstelplaats koelkast
- mv - opstelplaats ventilatie-eenheid
- o - opstelplaats omvormer f.b.v. zonnepanelen
- zp - zonnepanelen (positie indicatief)
- bk - buitenkraan met schroefput
- buitenkraan
- schroefput

De voor uw woning van toepassing zijnde symbolen zijn opgenomen in de plattegronden.

Gevelaanzichten, plattegronden en doorsnede

Woningtype:
E1, E3 en E6

RIJNVLIET OOST

**hét Nieuwe
Tuiindorp**
pluk je thuis

Project : **UTRECHT, 31 KOOPWONINGEN**

Bouwnummers : **414, 415 en 416**

Schaal : **zie tekening**

Datum : **25 maart 2022**

Tekeningnummer : **VK-1431**



Van Groenou
Bouwbedrijf van Groenou
Postbus 204
6710 BE Ede
T. 0318 - 410 010
W. www.groenou.nl