


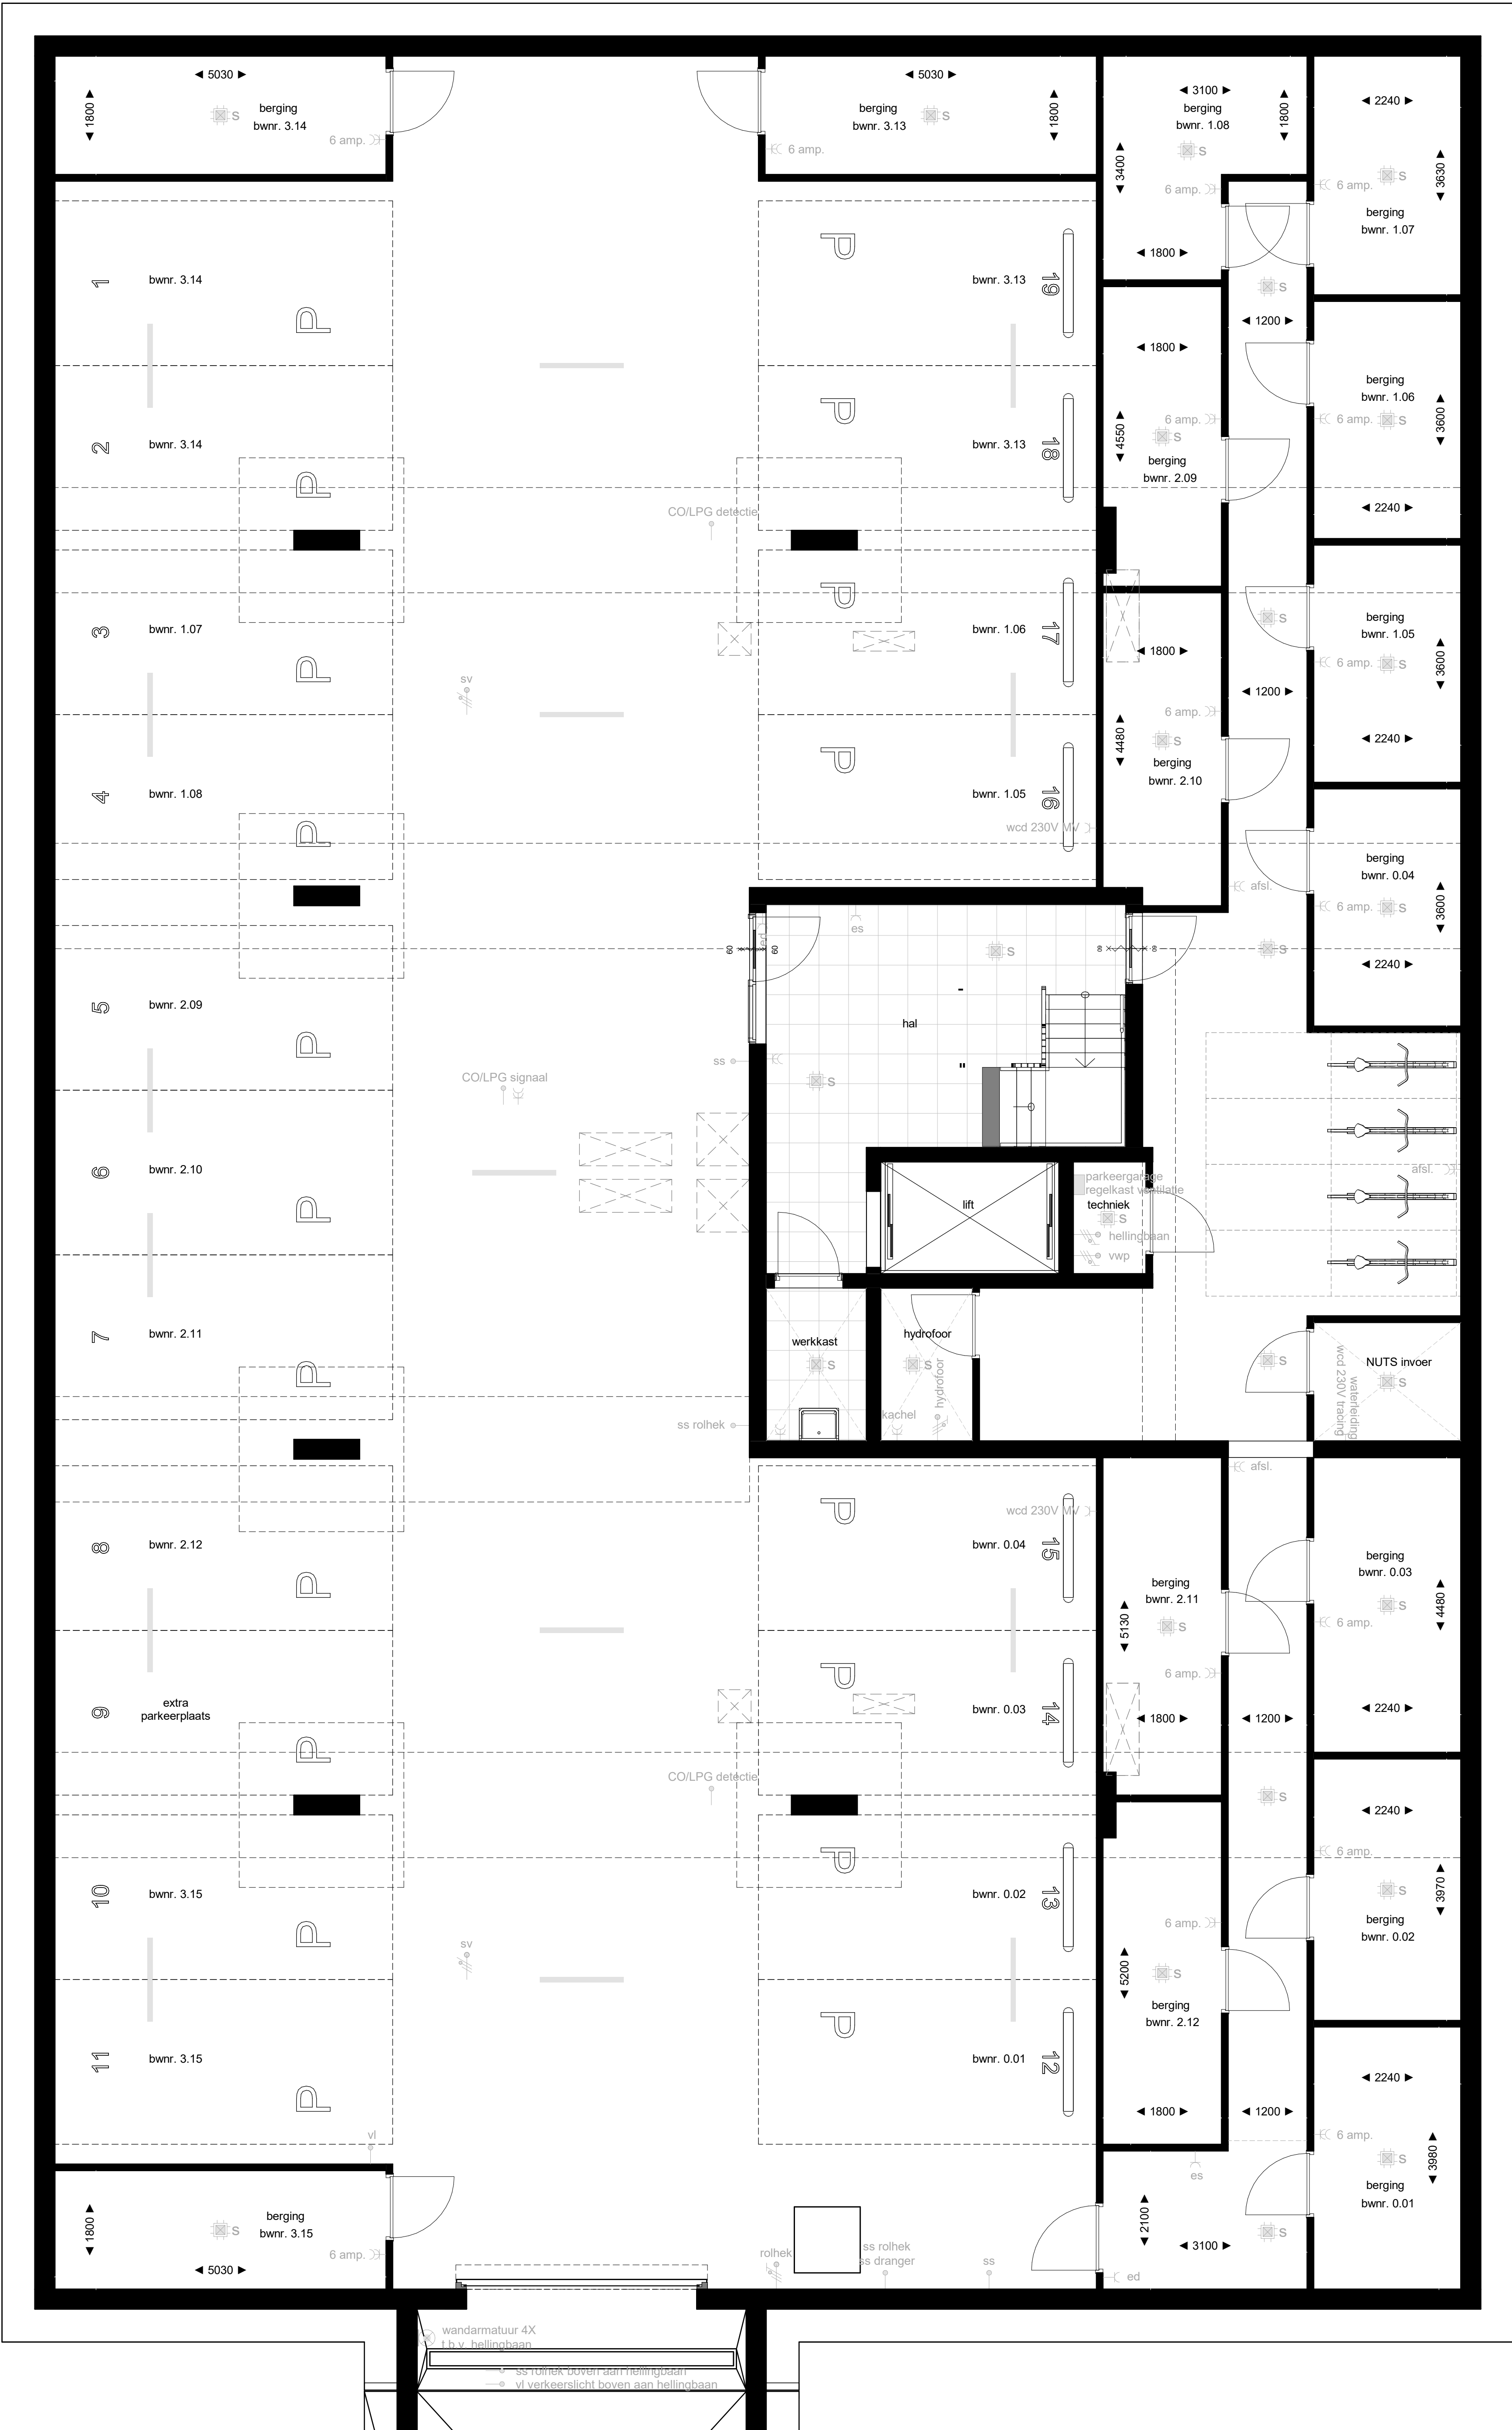

entree

gw

gl

deurkozijn met weerstand tegen brandoverslag van tenminste 30min. zelfsluitend

deurkozijn met weerstand tegen brandoverslag van tenminste 30min. zelfsluitend

bedrucker

wandlichtpunt (exclusief armatuur)

wandlichtpunt (inclusief armatuur)

plafondlichtpunt (exclusief armatuur)

plafondlichtpunt (inclusief armatuur)

enkeelpolige schakelaar

wisselschakelaar

knussschakelaar

serieschakelaar

enkele wandcontactdoos geaard

dubbele wandcontactdoos geaard

rookmelder (aangestoten op lichtnet) cf. NEN 2555

aansluiting wasmachine op aparte groep

aansluiting wasdroger op aparte groep

aansluiting vaatwasser op aparte groep

aansluiting koelkast

aansluiting waskap / rectorafkap

aansluiting kookplaat 400V 3x16A

afsl. aansl. WP

afsl. aansl. WP buiten

hoogte aansluitpunten tenzij anders vermeld:

- schakelmateriaal 1050+vl

- wandcontactdozen 300+vl

hoogte aansluitpunten keuken conform opgave

keukenleverancier

afzuigventil

inblaasventil

rookmelder

hemelwaterafvoer

3 standen schakelaar batterij

verzaam. thermostaat

videofon

pv leiding naar dak

up bedraad

CO₂ ventiel ventilatiesysteem

ruimte-regeling

ledige leiding zonnering

ledige leiding

aandpunt

afkorting

vi

ed

es

sv

av

h

vd

er

kk

cm

afsl

spwd

vv

bv

whw

vwp

afzuigventil

inblaasventil

rookmelder

hemelwaterafvoer

3 standen schakelaar batterij

verzaam. thermostaat

videofon

pv leiding naar dak

up bedraad

CO₂ ventiel ventilatiesysteem

ruimte-regeling

ledige leiding zonnering

ledige leiding

aandpunt

afkorting

vi

ed

es

sv

av

h

vd

er

kk

cm

afsl

spwd

vv

bv

whw

vwp

1. De posities van de afzuigpunten mechanische ventilatie zijn indicatief op de tekening weergegeven. Na een verdere technische afstemming wordt het definitieve aantal en posities vastgesteld. Deze kunnen afwijken t.o.v. de posities op uw contract tekening.

2. De posities van alle schakelaars en lichtpunten zijn indicatief op de tekening weergegeven. Na een verdere technische afstemming worden de definitieve posities vastgesteld. Deze kunnen afwijken t.o.v. de posities op uw contract tekening.

3. Algemeen: getoonde maatvoering is circa maatvoering. Dit kan bij oplevering mogelijk afwijken als gevolg van nadere technische uitwerking.

4. Algemeen: maatlijnen zijn plaatselijk gemeten.

5. Algemeen: voor beschrijving materialen en kleuren zie TO (technische omschrijving).

6. De weergegeven installaties zijn indicatief. Dit kan bij oplevering mogelijk afwijken als gevolg van nadere technische uitwerking.

7. Bij hekwerken 1000 + vloer, tenzij anders aangegeven.

8. De positie van de keukenuitvoering is indicatief ingetekend.

9. Onvermijdelijk openbaar groen (m.u.v. plantenbakken) ligt ca 30cm lager t.o.v. terras, toegangspaden conform overzichtstekening. Voor uitwerkingen van tuinen en omgeving zie Tuinplan.

10. Plantenbakken zijn onderdeel van de woningen. Voor uitwerkingen van plantenbakken zie Tuinplan.

11. Roleringen en nutsleidingen in / aan en onder plafonds in stallinggarage en bergingen staan niet aangeduid en worden nader uitgewerkt.

12. Locaties van verlichting en elektra voorzieningen in algemene ruimten en techniekruimten staan indicatief aangeduid. Definitieve locaties worden bepaald na berekeningen en technische uitwerkingen

0

1

2

3

4

5

kelder