
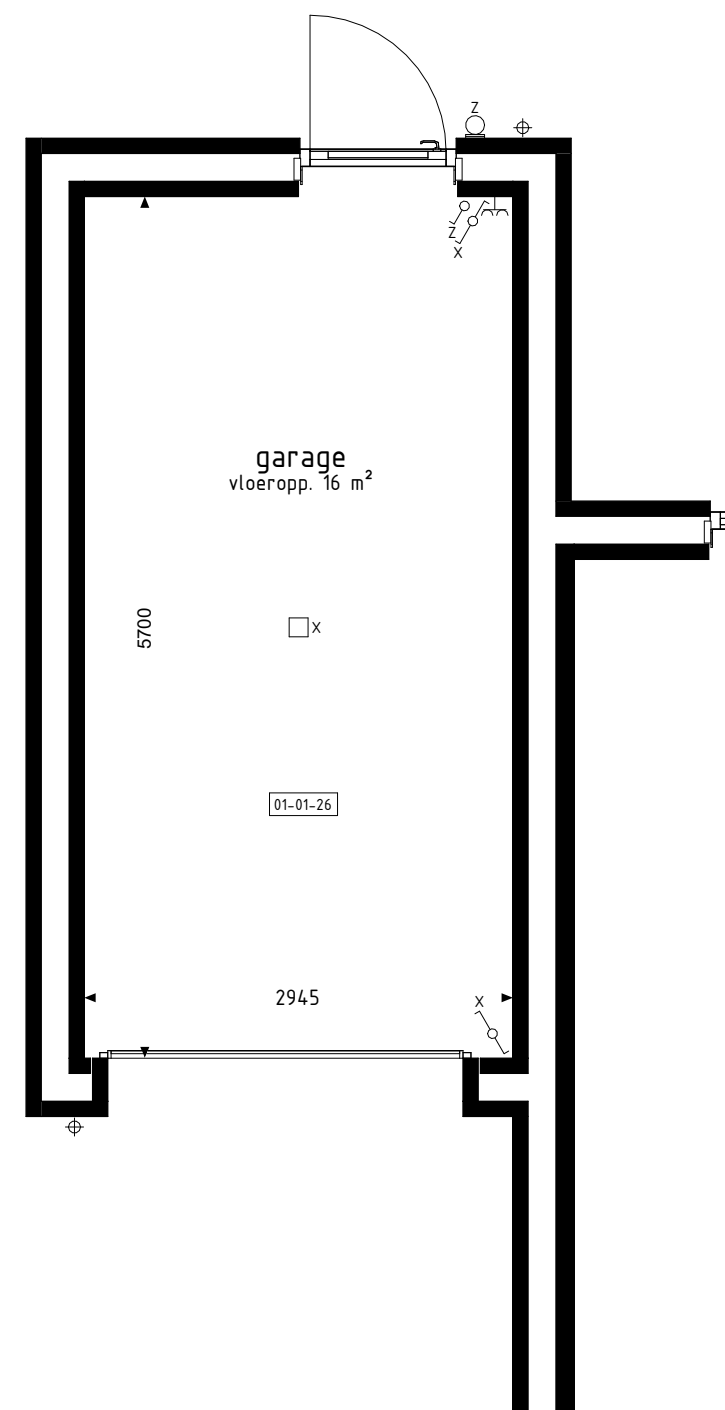
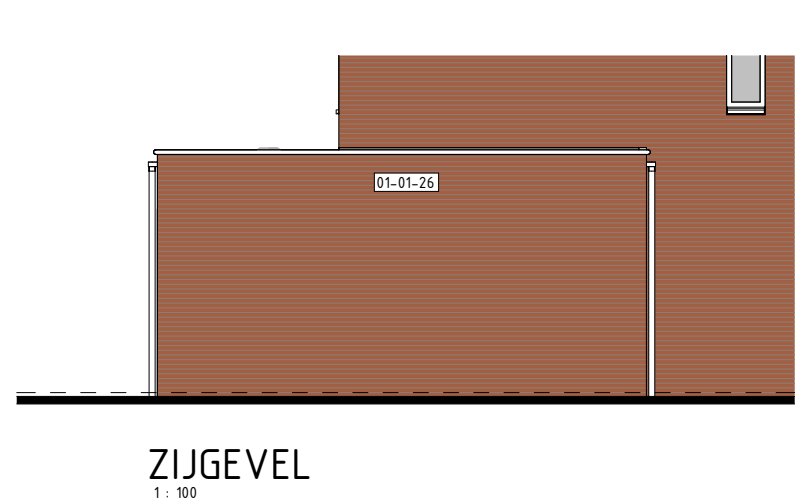
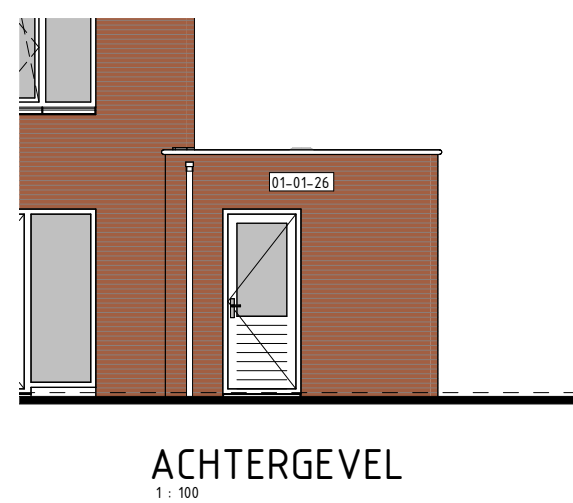
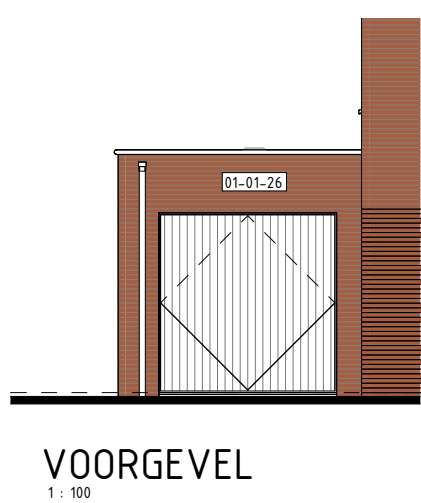
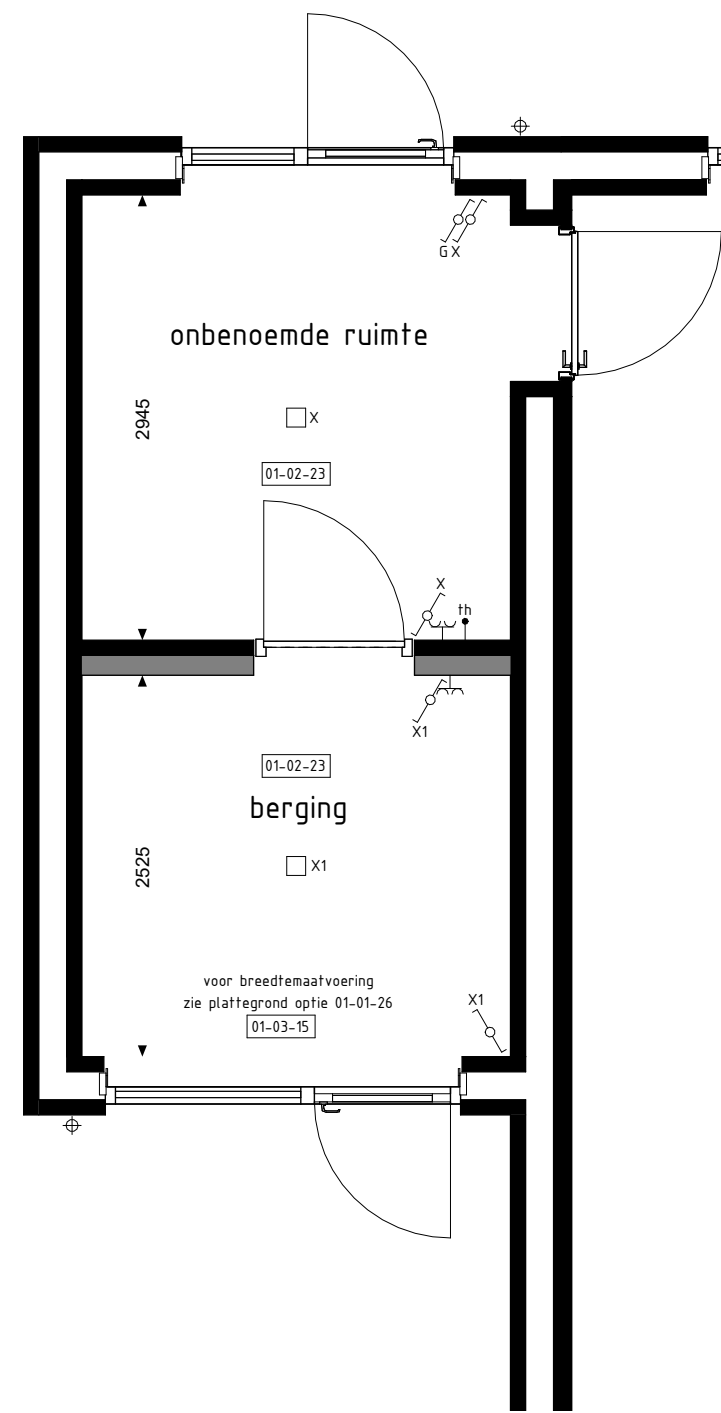
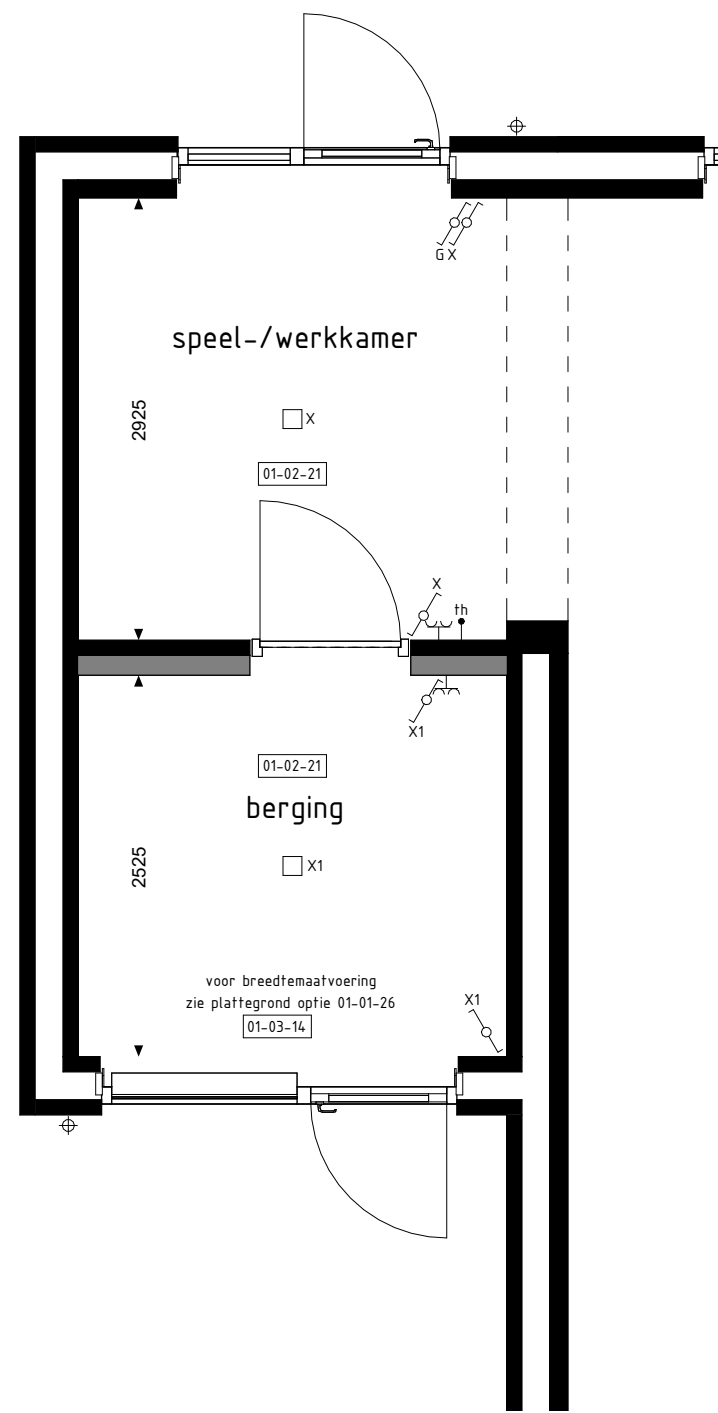
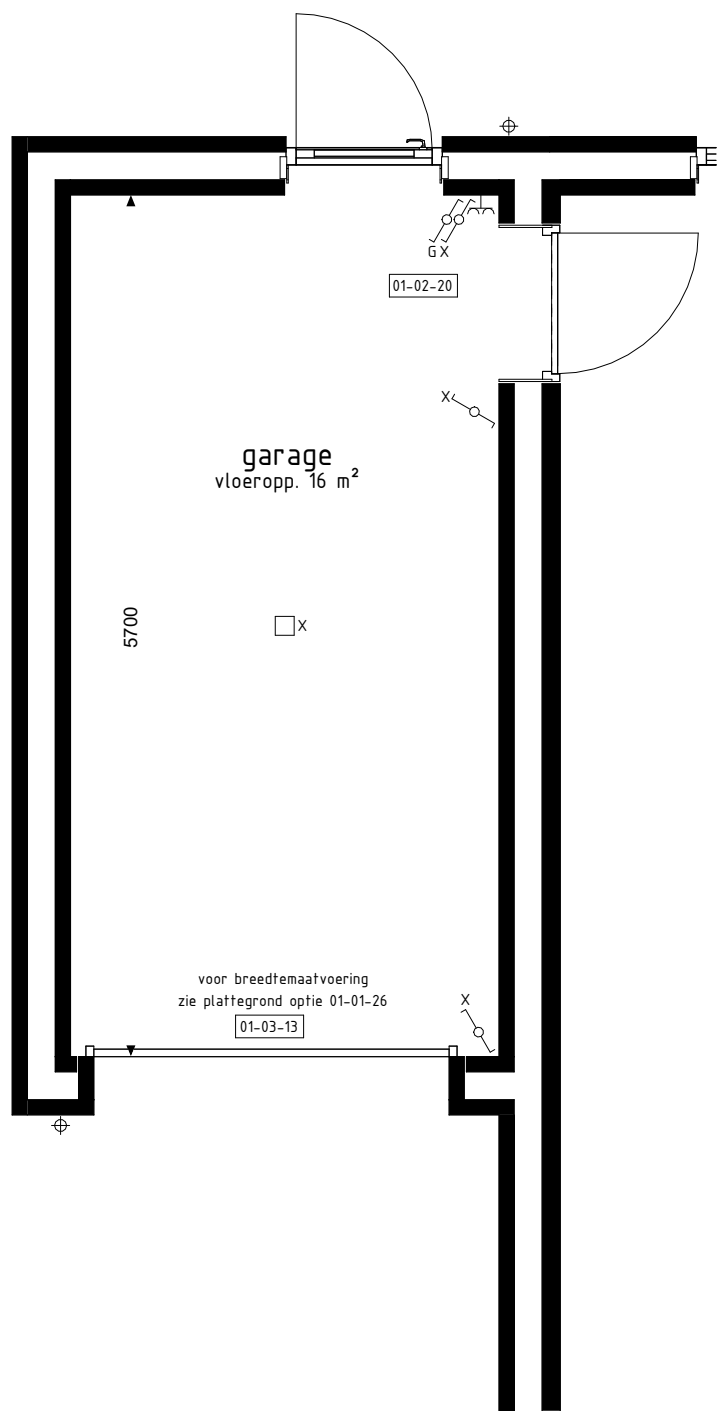
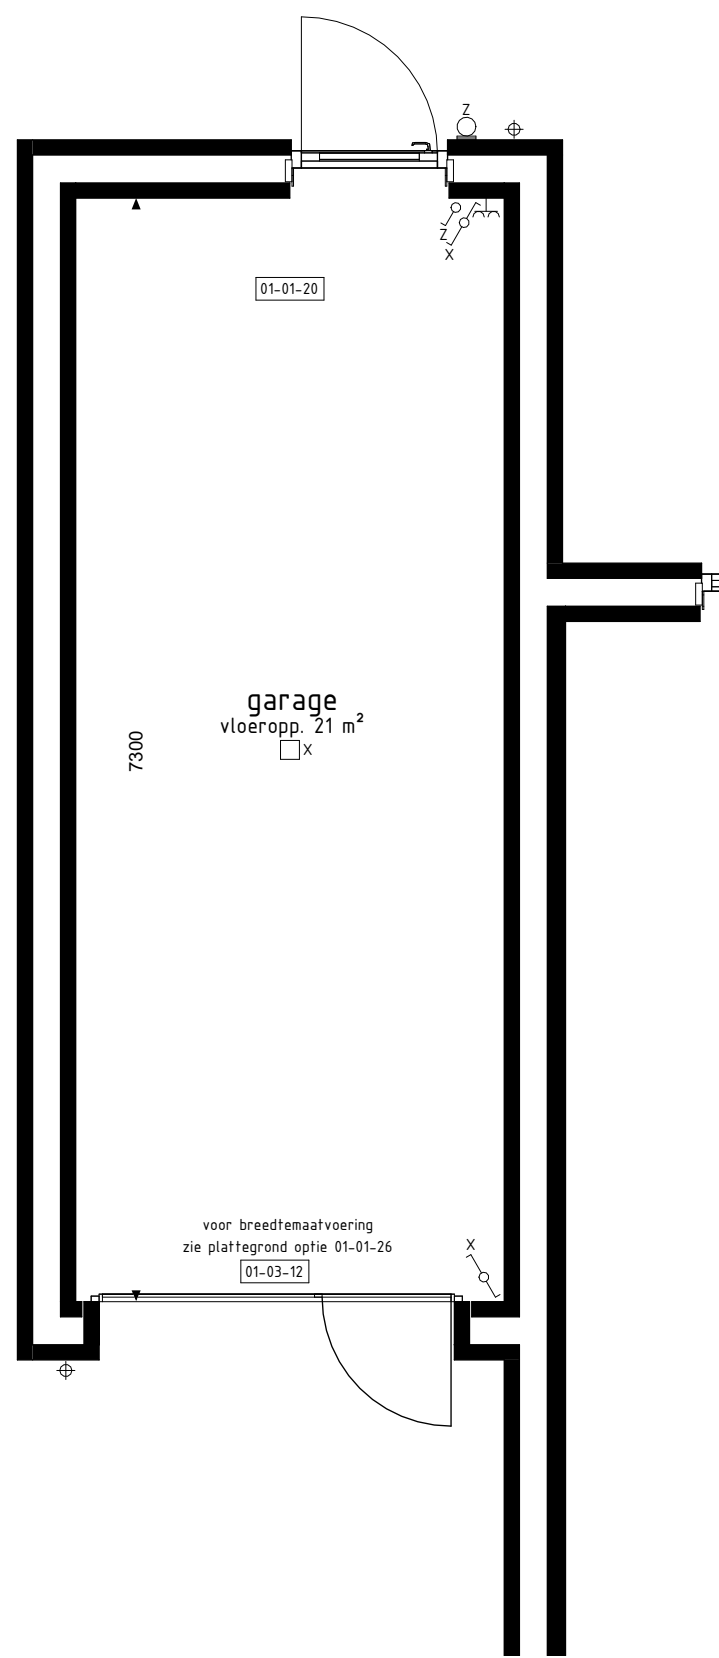
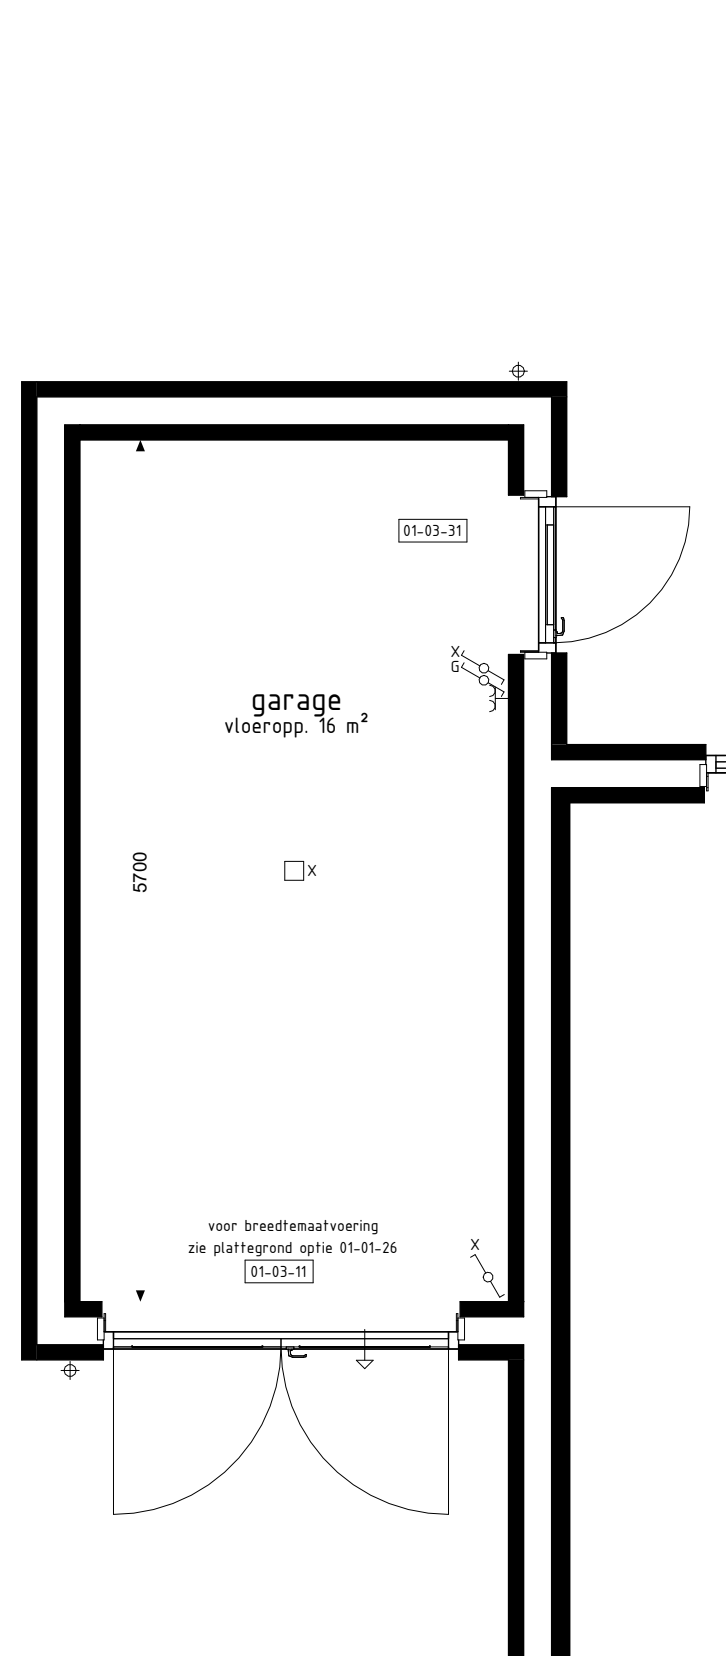
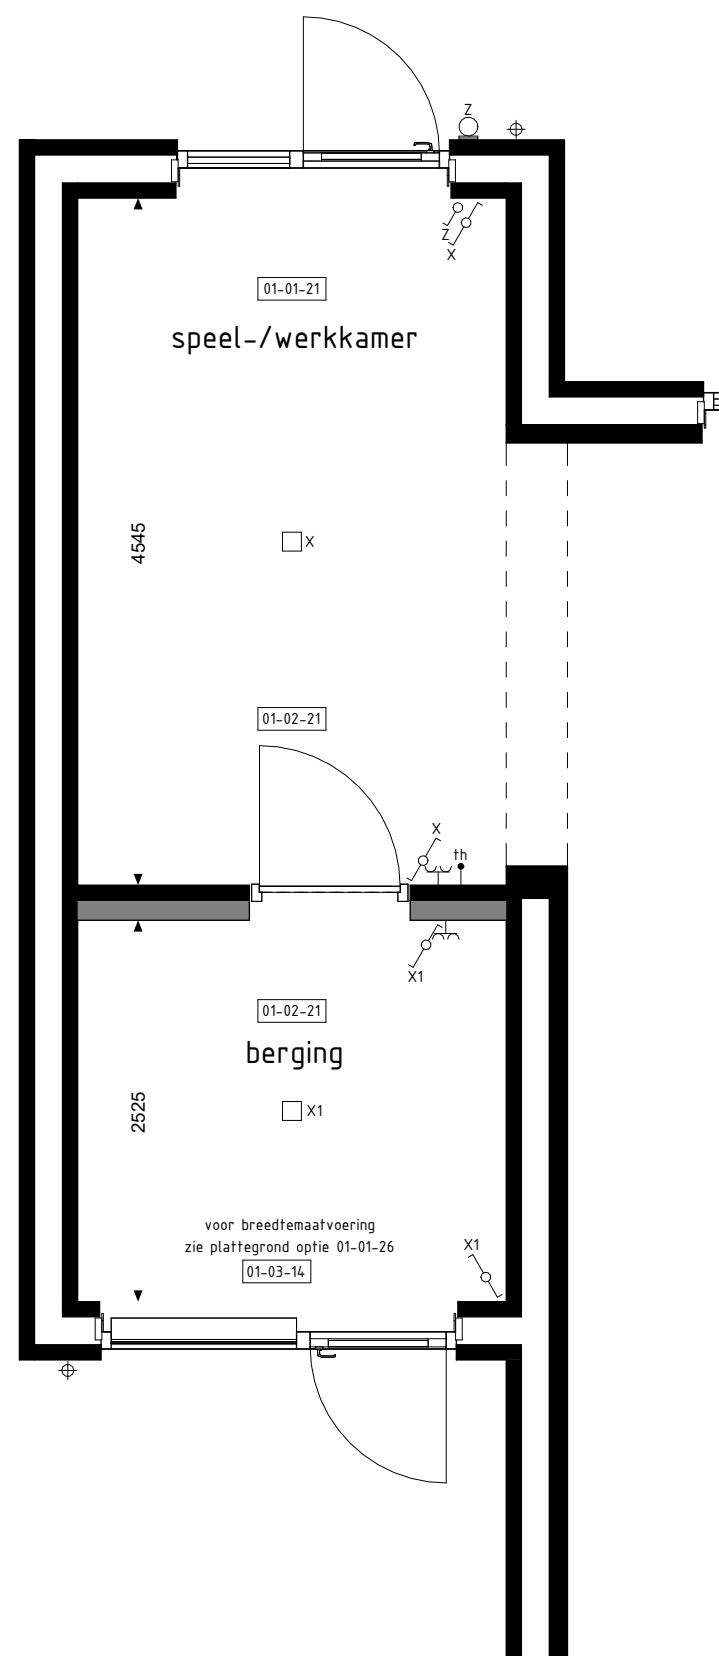


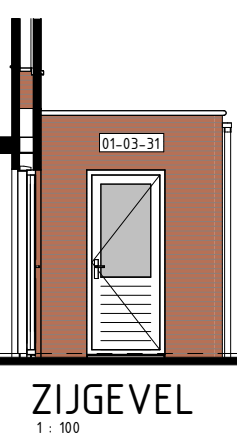

Opties voor een aan woning geschakelde garage.
Alle opties worden getoond a.d.h.v. de garage van bwnr. 1.
die ook van toepassing zijn voor de overige bouwnummers

Voor positie garage zie situatietekening.

Onderstaende opties zijn alleen mogelijk i.c.m. optie 01-01-26
 01-01-20 Verlengen garage met 1600mm.
 01-01-21 Verlengen speel-/werkkamer of onbenoemde ruimte met 1600mm.
 01-02-01 Geulen verplaatsen naar speel-/werkkamer.
 (alleen mogelijk i.c.m. optie 01-01-02 of 01-01-21 + 01-02-21 + 01-03-11 of 01-03-14 of 01-03-15).
 01-02-20 Deurkozijn tussen garage en woning (positie aan zijde achtergevel).
 01-02-21 Garage opsplitten in speel-/werkkamer, voorzien van aangepast geveelkozijn en berging (alleen mogelijk i.c.m. optie 01-01-02 + 01-03-11 of 01-03-14 of 01-03-15).
 01-02-23 Garage opsplitten in middels loopdeur bereikbare onbenoemde ruimte, voorzien van aangepast geveelkozijn en berging (alleen mogelijk i.c.m. optie 01-01-02 + 01-03-11 of 01-03-14 of 01-03-15).
 01-03-11 Dubbele deuren i.p.v. kanteldeur (vrije draagbreedte ca. 2150mm).
 01-03-12 Kanteldeur met loopdeur i.p.v. kanteldeur (loopdeur gesleurd aan woningzijde).
 01-03-13 Sectionaaldeur i.p.v. kanteldeur.
 01-03-14 Pui met enkele deur i.p.v. kanteldeur (loopdeur gesleurd aan woningzijde).
 01-03-15 Pui met enkele deur i.p.v. kanteldeur (loopdeur gesleurd aan woningzijde).
 01-03-31 Deurkozijn garage achtergevel verplaatsen naar zigevel.

- # BOUWKUNDIG RENVOOI
- | | |
|---|---|
|  | schakelaar enkel |
|  | schakelaar dubbel |
|  | wisselschakelaar |
|  | regeling mech. ventilatie |
|  | plafondlichtpunt |
|  | plafondlichtpunt opbouw |
|  | wandlichtpunt |
|  | rookmelder |
|  | rookmelder opbouw |
|  | geaard wandcontactdoos enkel |
|  | geaard wandcontactdoos dubbel opbouw |
|  | geaard wandcontactdoos dubbel volledig inbouw |
|  | schel |
|  | deurbel |
|  | aansluitpunt data/telefoon/televisie (loos) |
|  | aansluitpunt kooktoestel (loos) |
|  | aansluitpunt kooktoestel |
|  | aansluitpunt boiler (loos) |
|  | aansluitpunt thermostaat |
|  | aansluitpunt thermostaat cv |
|  | aansluitpunt elektrische radiator |
|  | aansluitpunt omvormer t.b.v. zonnepanelen |
|  | aansluitpunt warmtepomp |
|  | aansluitpunt wasmachine |
|  | aansluitpunt wasdroger |
|  | aansluitpunt gebalancerde ventilatie-unit |
|  | aansluitpunt keukenmeubel + lichtpunt |
|  | aansluitpunt vloerverdeiler |
|  | radiator |
|  | vloerverdeiler cv installatie |
|  | opstelplaats wasmachine |
| | opstelplaats wasdroger |
| | opstelplaats koelkast |
| | opstelplaats gebalancerde ventilatie-unit |
| | opstelplaats warmtepomp + boiler/vat |
| | opstelplaats warmtepomp |
| | opstelplaats boiler/vat |
| | positie optioneel extra boiler/vat |
| | opstelplaats omvormer t.b.v. zonnepanelen |
| | zonnepanelen (positie indicatief) |
| | buitenkraan met schroepuit |
| | buitenkraan |
| | schroepuit |
- De voor uw woning van toepassing zijnde symbolen zijn opgenomen in de plattegronden.

DE ZWARTE MOLEN

Tekeningnummer : VK-06

