
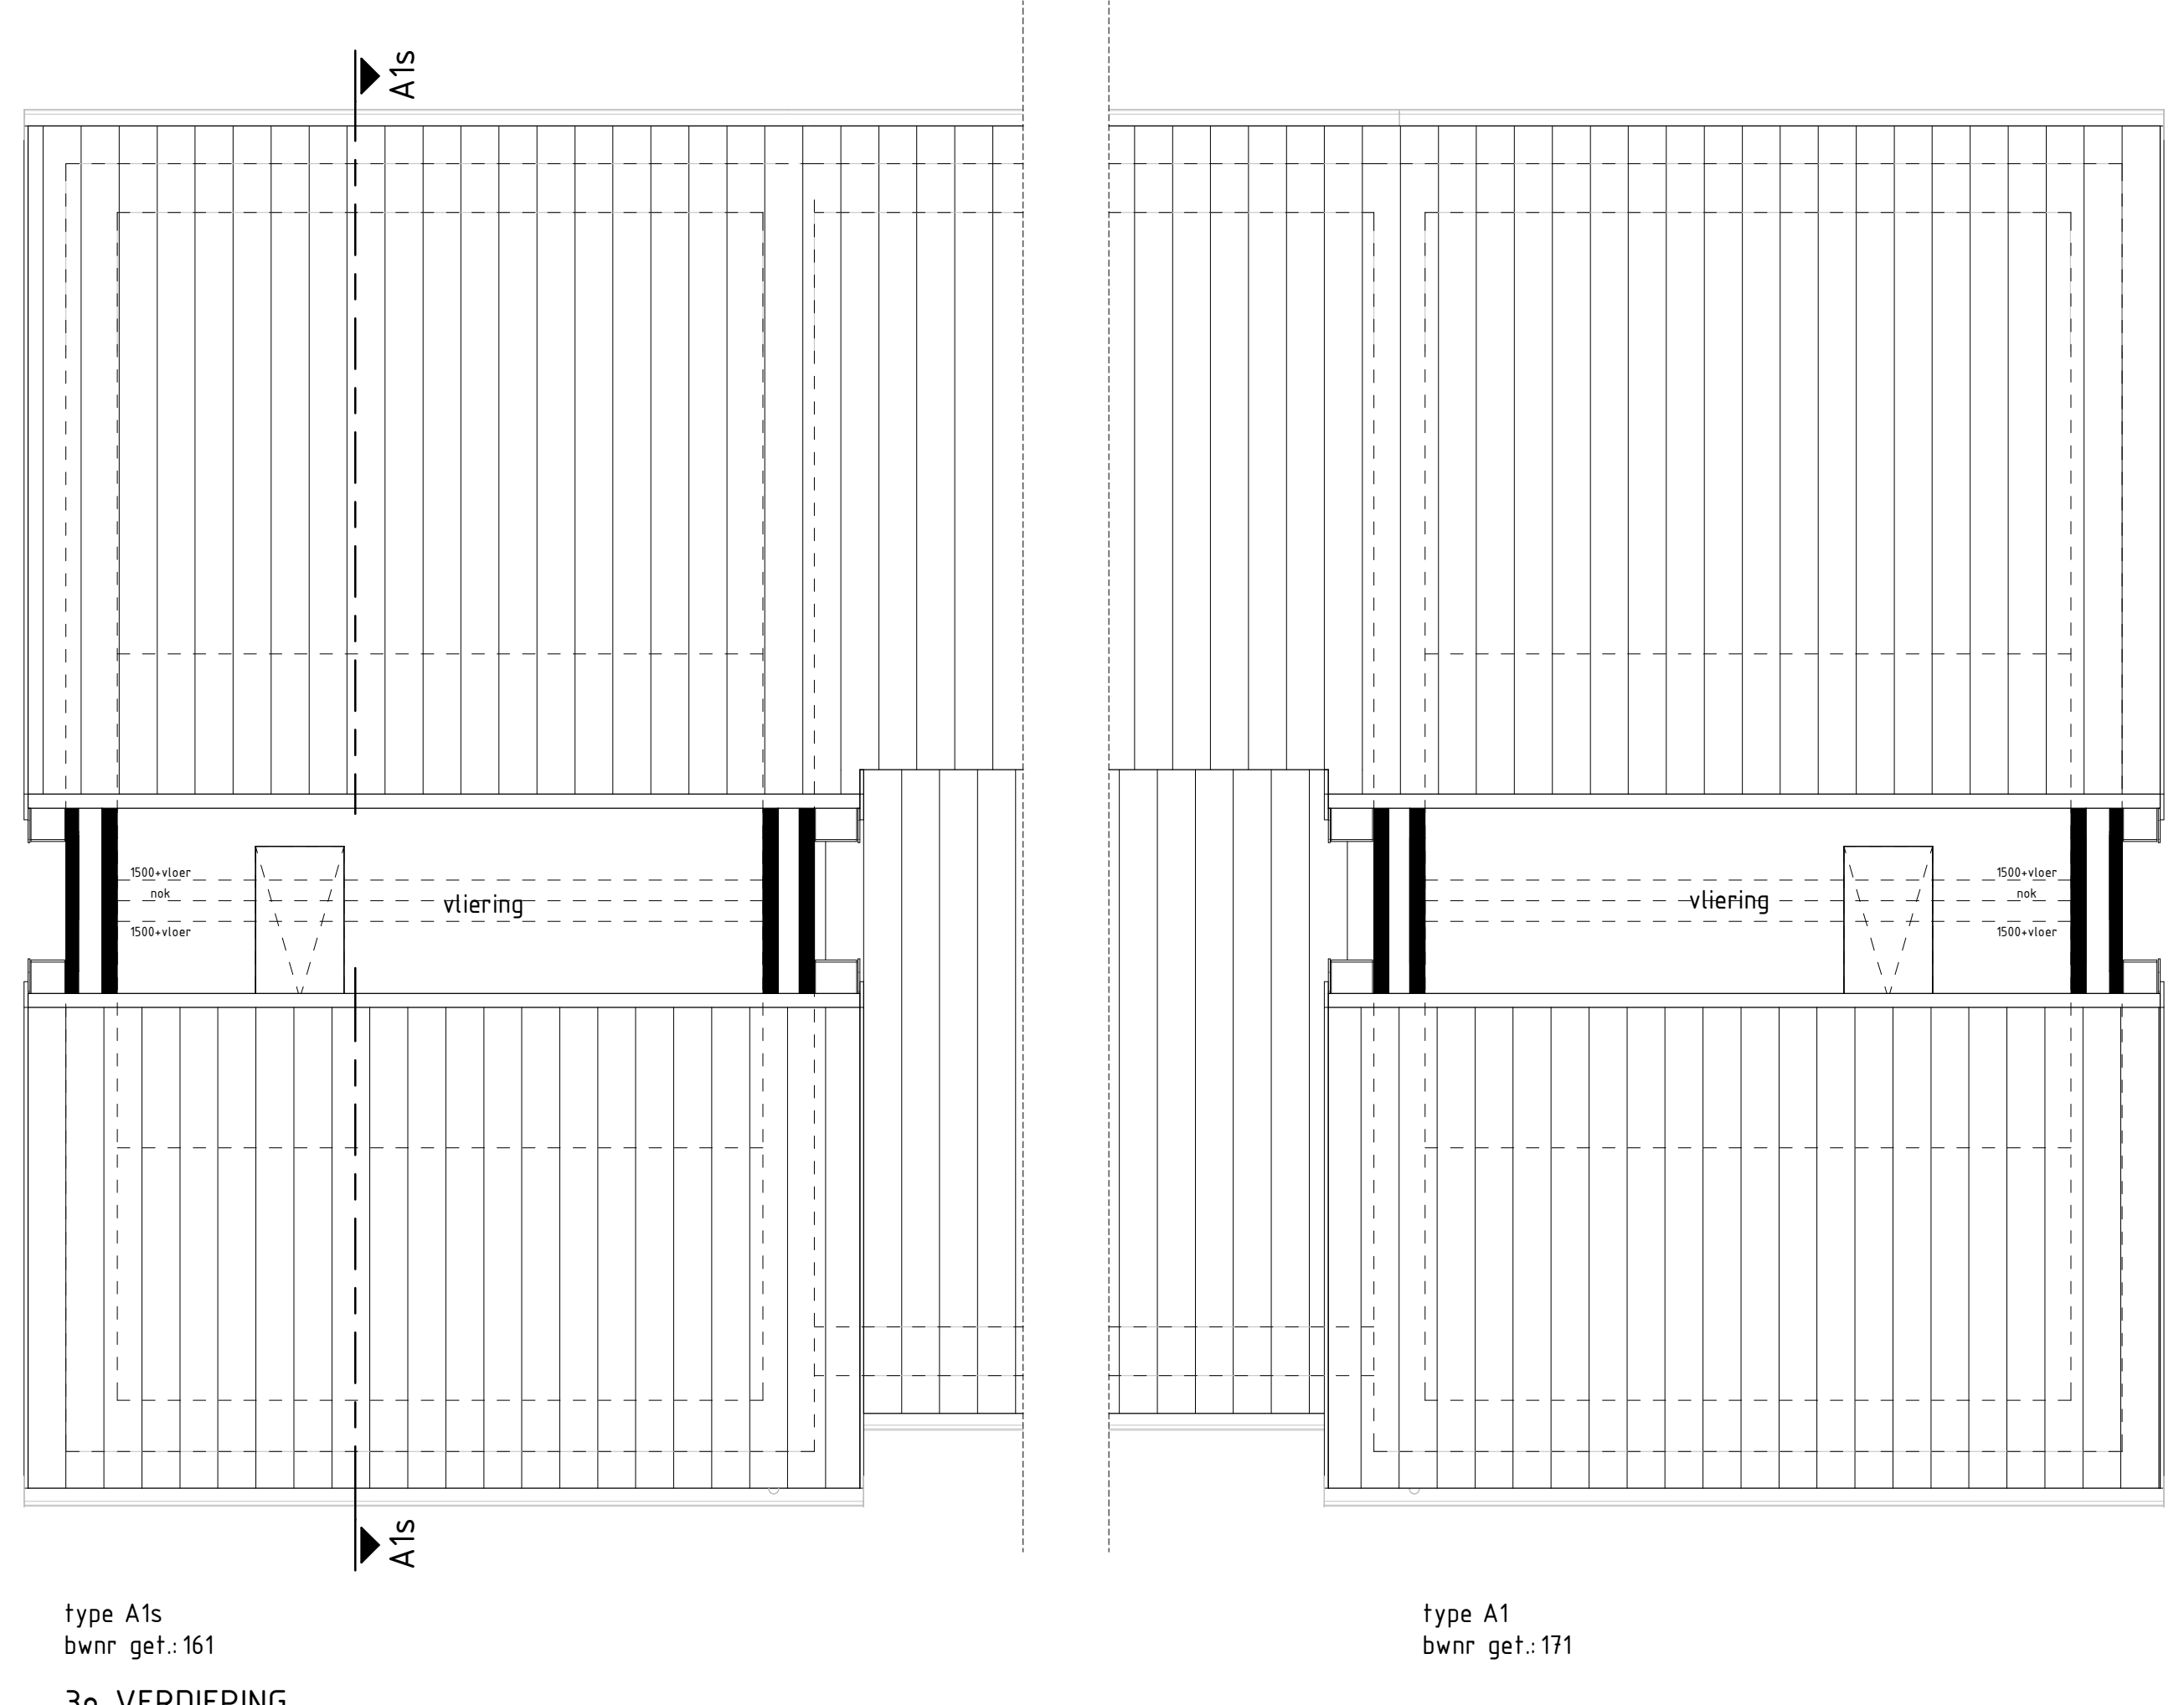


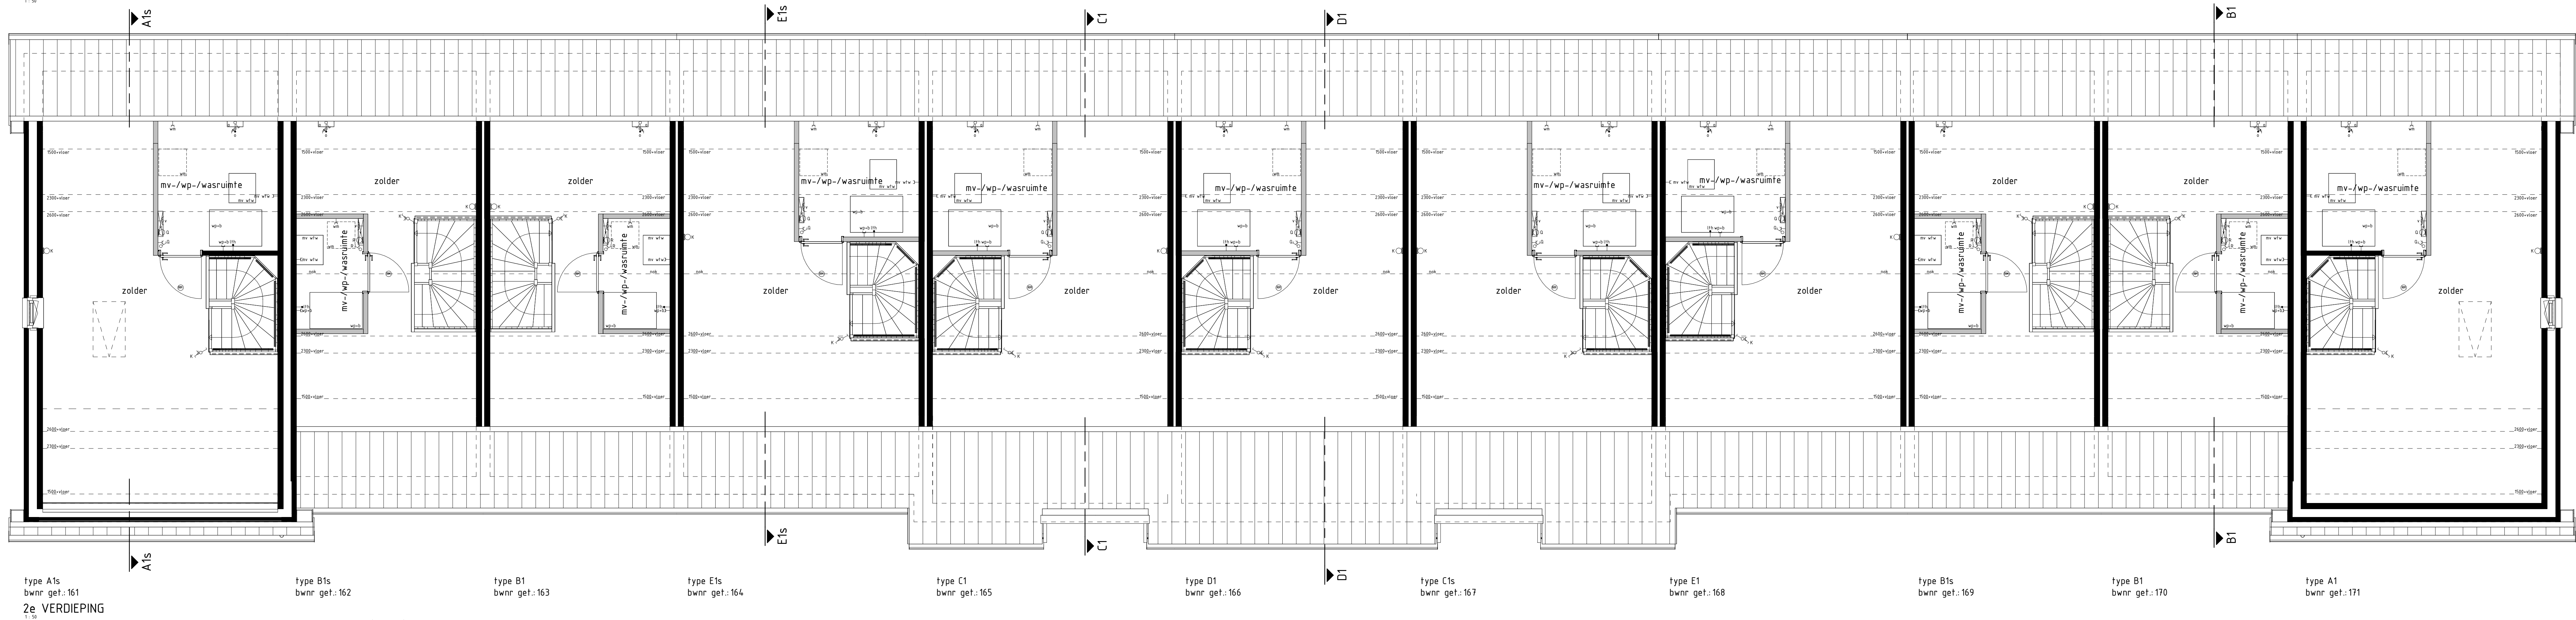

BOUWKUNDIG RENVOOI	
	skakelaar enkel
	skakelaar dubbel
	wisselschakelaar
	regeling mech. ventilatie
	plafonddichtpunt
	plafonddichtpunt opbouw
	wandlichtpunt
	rookmelder
	rookmelder opbouw
	geaard wandcontactdoos enkel
	geaard wandcontactdoos dubbel opbouw
	geaard wandcontactdoos dubbel volledig inbouw
	schel
	deurbel
	aansluitpunt data/telefoon/televisie (loos)
	aansluitpunt kooktoestel (loos)
	aansluitpunt kooktoestel
	aansluitpunt boiler (loos)
	aansluitpunt thermostat
	aansluitpunt thermostat cv
	aansluitpunt elektrische radiator
	aansluitpunt overnomer t.b.v. zonepanelen
	aansluitpunt warmtepomp + boiler
	aansluitpunt wasmachine
	aansluitpunt wasdroger
	aansluitpunt gebalanceerde ventilatie-eenheid
	aansluitpunt keukenmeubel + lichtpunt
	aansluitpunt vloerverwarming
	radiator
	vloerverwarming cv installatie
	opstelplaats wasmachine
	opstelplaats wasdroger
	opstelplaats boilerkast
	opstelplaats gebalanceerde ventilatie-eenheid
	opstelplaats warmtepomp + boiler
	opstelplaats warmtepomp
	opstelplaats boiler
	opstelplaats boiler met boiler
	opstelplaats overnomer t.b.v. zonepanelen
	zonepanelen (opstie indicator)
	buitenkraan met schroefput
	buitenkraan
	schroefput
	hemelwaterafvoer
De voor uw woning van toepassing zijnde symbolen zijn opgenomen in de plattegronden.	
RENVOOI OPTIES	
91-95-30 Optie zonepanelen	

1e, 2e en 3e verdieping

HET LEEUWSE VELD FASE 18

Project

: BENEDEN-LEEUWEN 36 KOOPWONINGEN

Bouwnummers

: 161 t/m 171

Schaal

: zie tekening

Datum

: 18 april 2025

Tekeningnummer

: VK18-03