

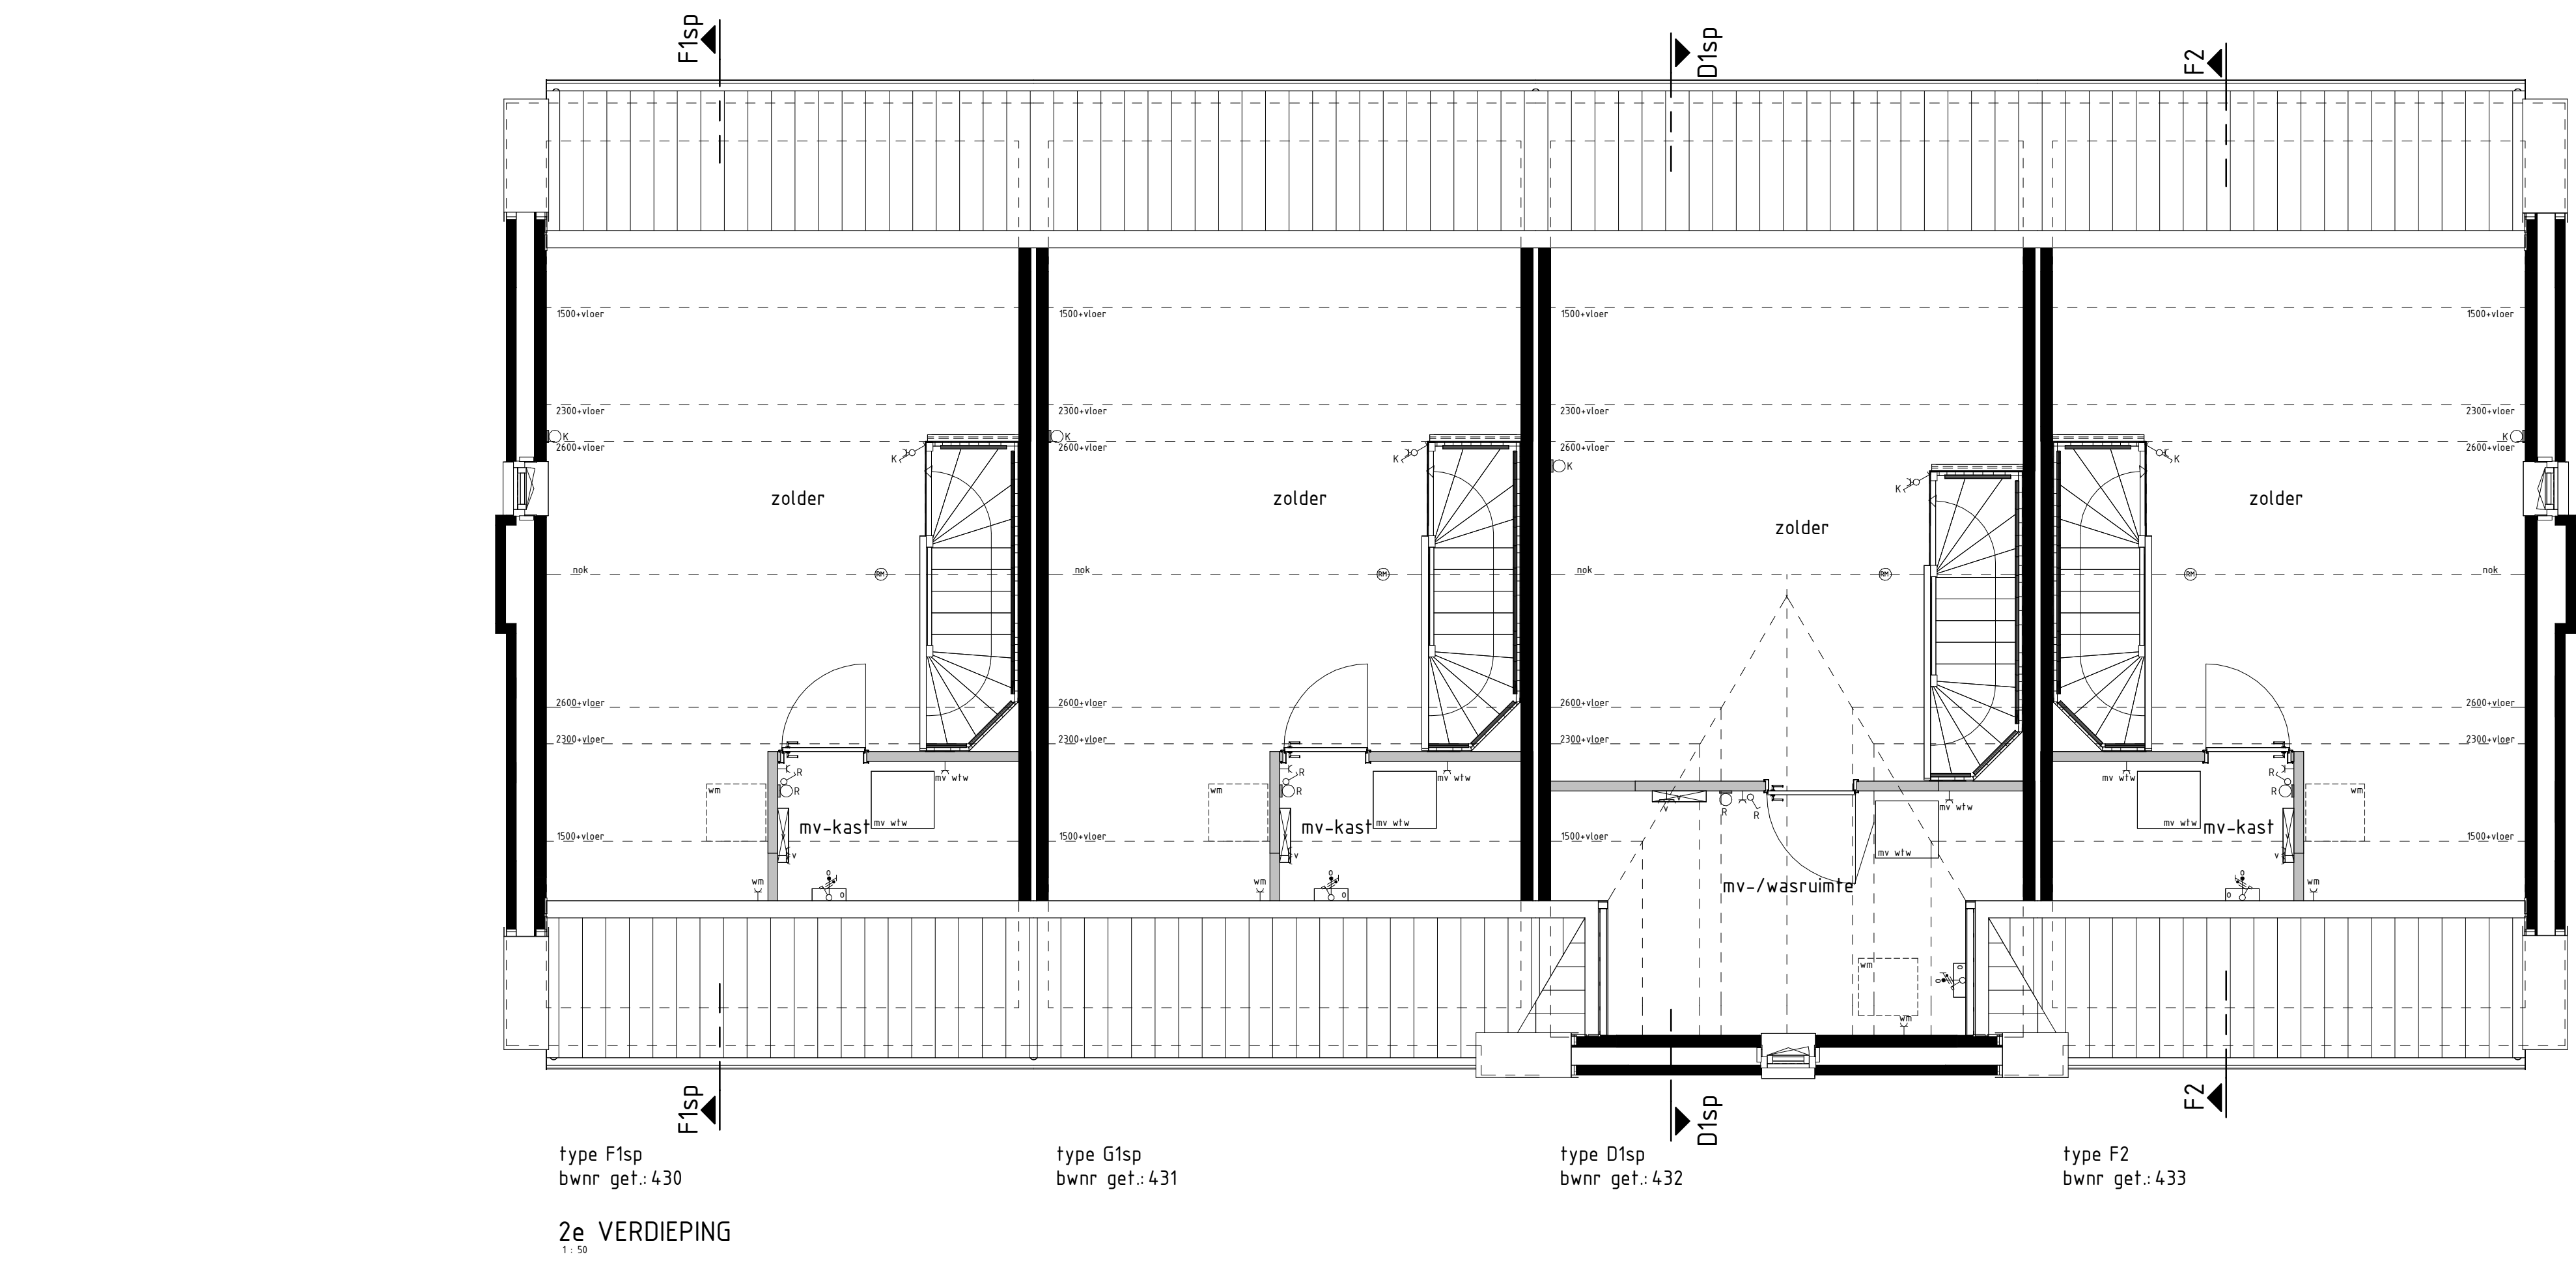
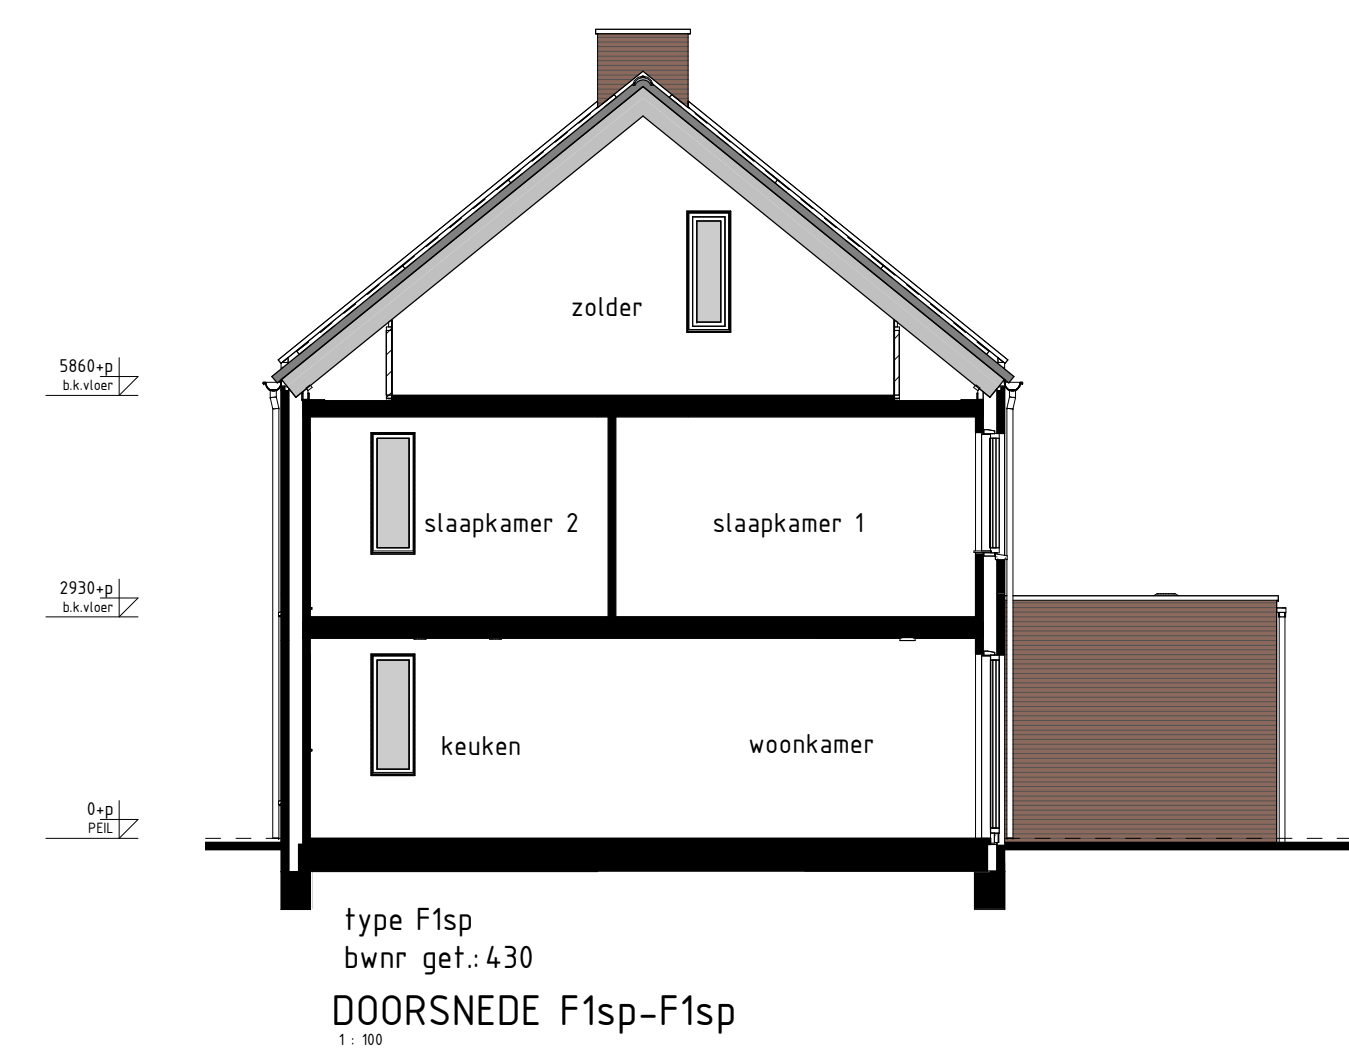


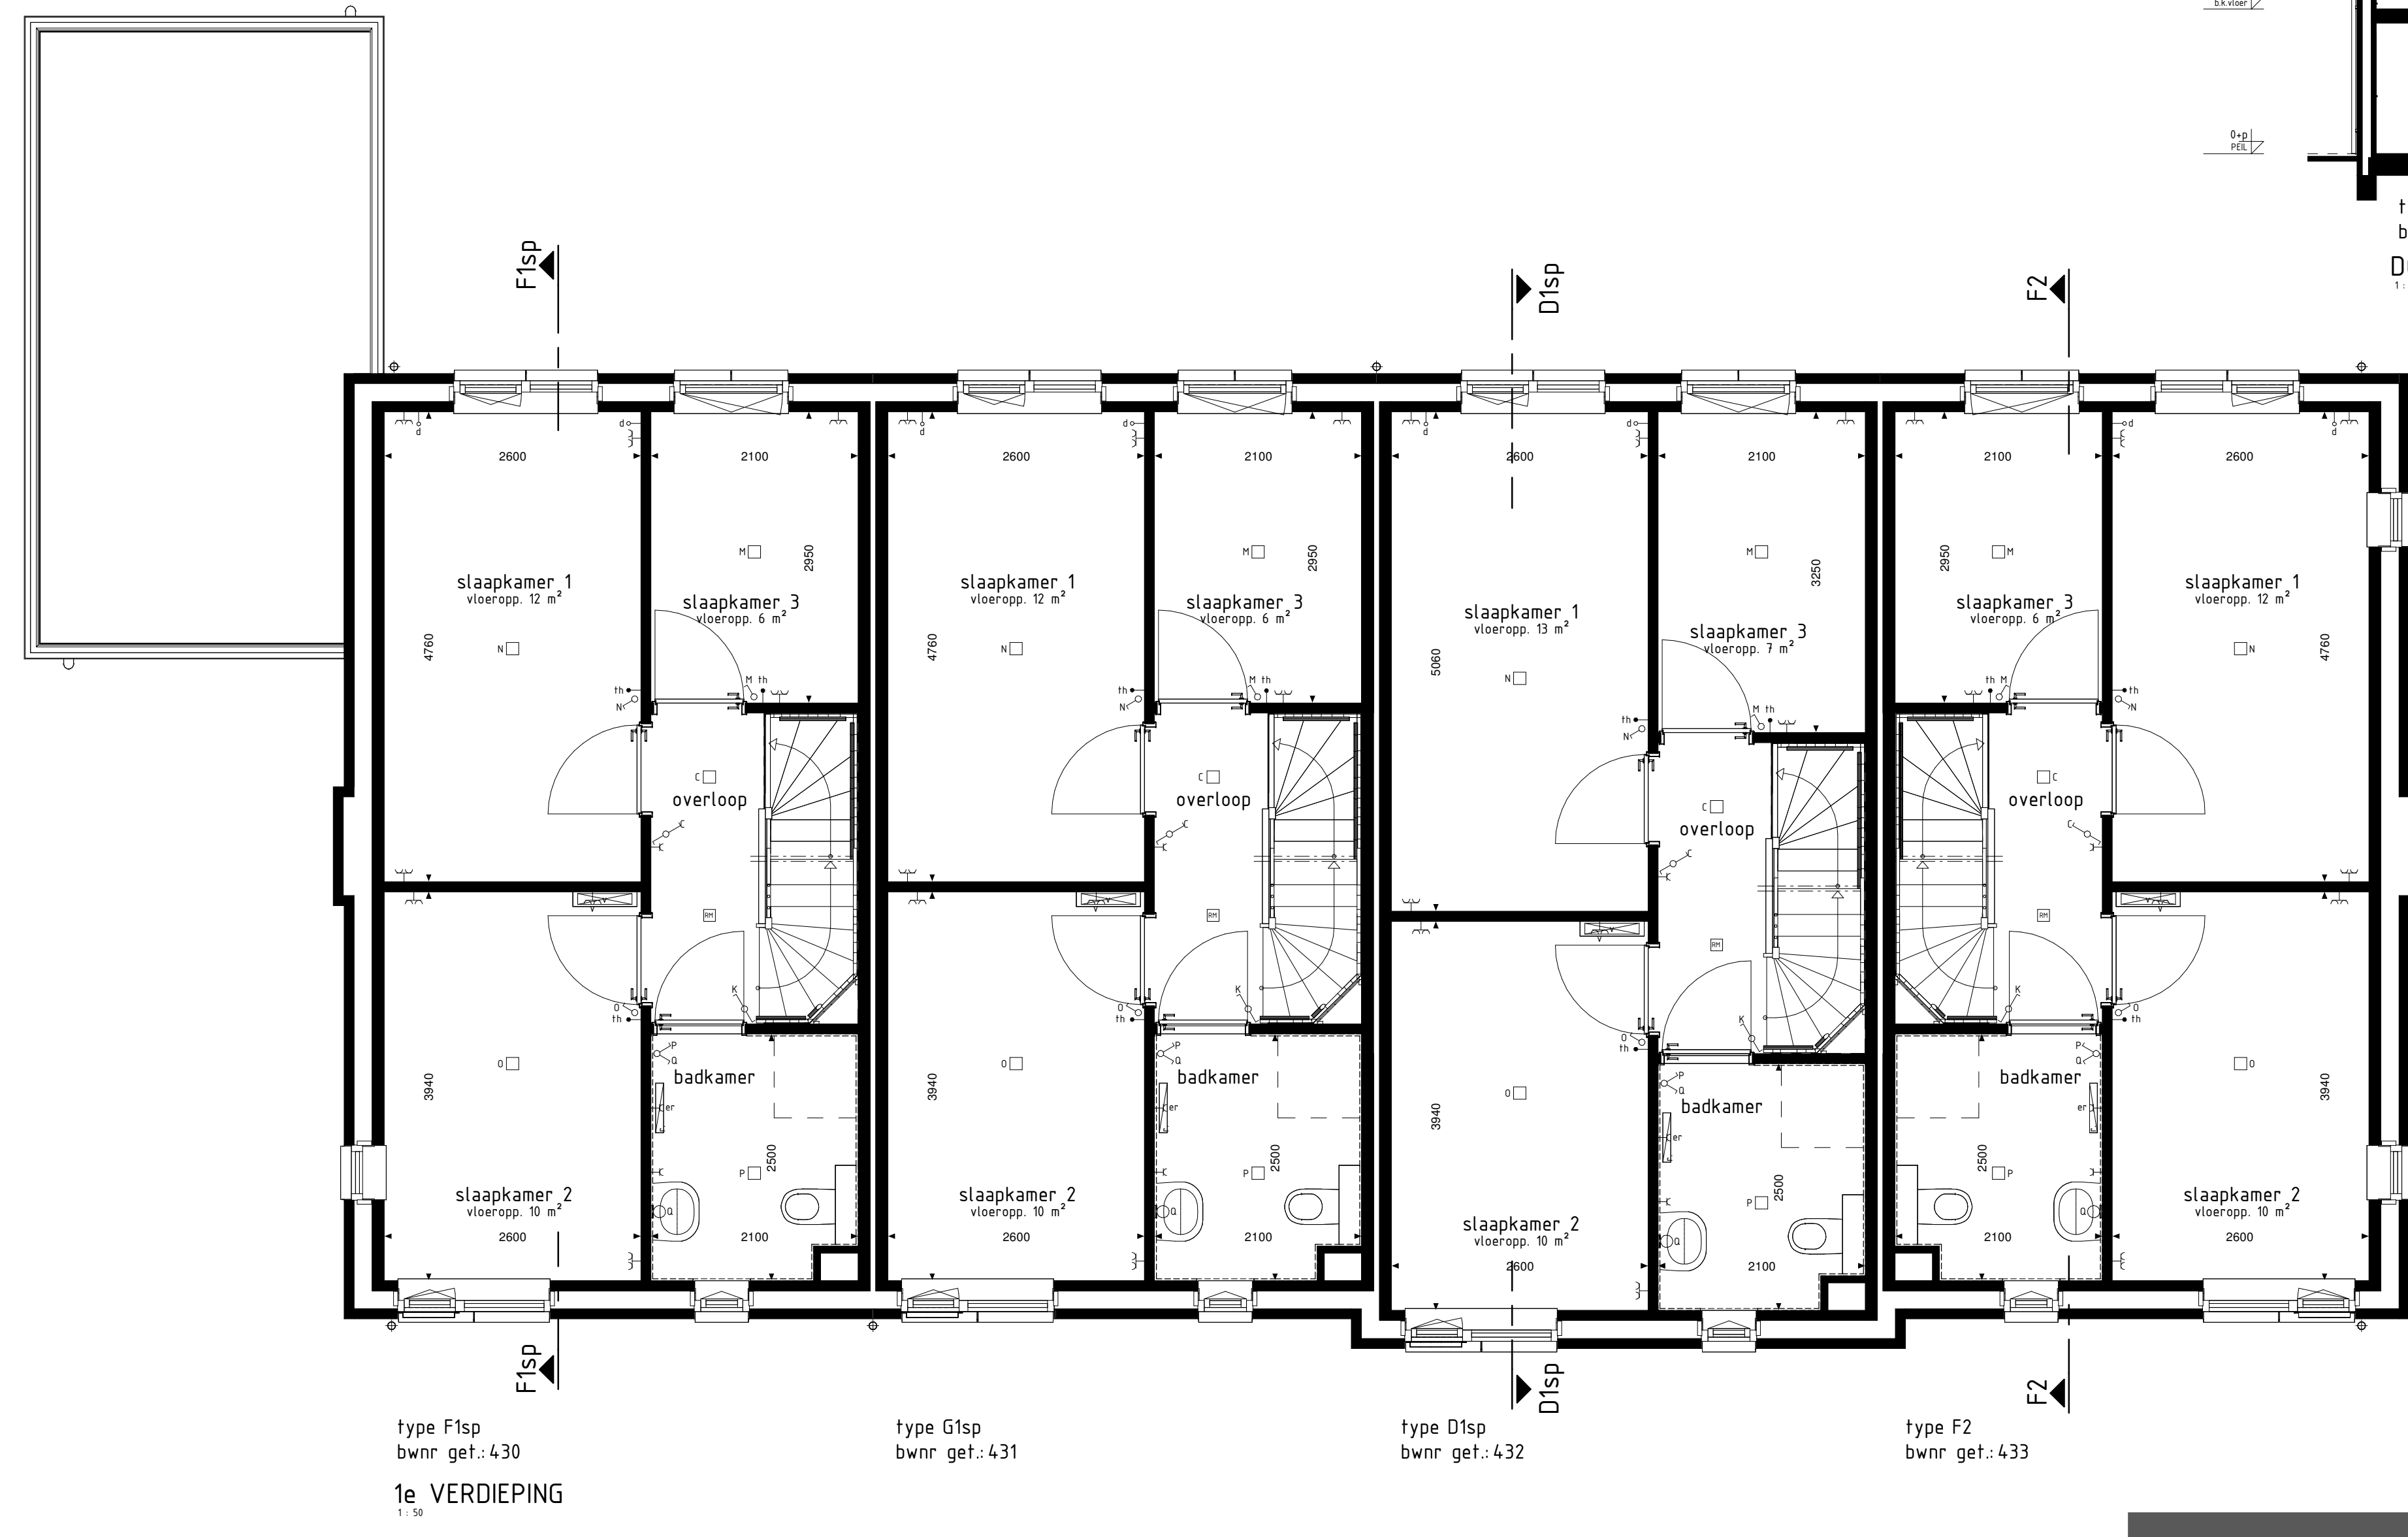

- BOUWKUNDIG RENVOOI**
- schakelaar enkel
 - schakelaar dubbel
 - wisselschakelaar
 - regeling mech. ventilatie
 - stafondichtpunt
 - stafondichtpunt opbouw
 - wandlichtpunt
 - rookmelder
 - rookmelder opbouw
 - geaard wandcontactdoos enkel
 - geaard wandcontactdoos dubbel opbouw
 - geaard wandcontactdoos dubbel volledig inbouw
 - schel
 - deurbel
 - ansluitpunt data/telefoon/televisie (loos)
 - ansluitpunt kooktoestel (loos)
 - ansluitpunt kooktoestel (loos)
 - ansluitpunt boiler (loos)
 - ansluitpunt thermostaat
 - ansluitpunt thermostaat cv
 - ansluitpunt elektrische radiator
 - ansluitpunt omvormer f.b.v. zonnepanelen
 - ansluitpunt warmtepomp
 - ansluitpunt wasmachine
 - ansluitpunt wasdroger
 - ansluitpunt gebalanceerde ventilatie-unit
 - ansluitpunt keukenmeubel - lichtpunt
 - ansluitpunt vloerverwarming
 - radiator
 - vloerverwarming cv installatie
 - opstelplaats wasmachine
 - opstelplaats wasdroger
 - opstelplaats boiler
 - opstelplaats opgebalanceerde ventilatie-unit
 - opstelplaats warmtepomp - boiler
 - opstelplaats warmtepomp
 - opstelplaats boiler
 - opstelplaats extra boiler
 - opstelplaats omvormer f.b.v. zonnepanelen
 - zonnepanelen (opbouw indicator)
 - buitenkraan met schroefput
 - buitenkraan
 - schroefput
- De voor uw woning van toepassing zijnde symbolen zijn opgenomen in de plattegronden.
- RENVOOI OPTIES**
(01-05-20) Opbouw zonnepanelen
- RENVOOI OVERIGE**
- nestgelegenheid
 - nestgelegenheid
 - nestgelegenheid

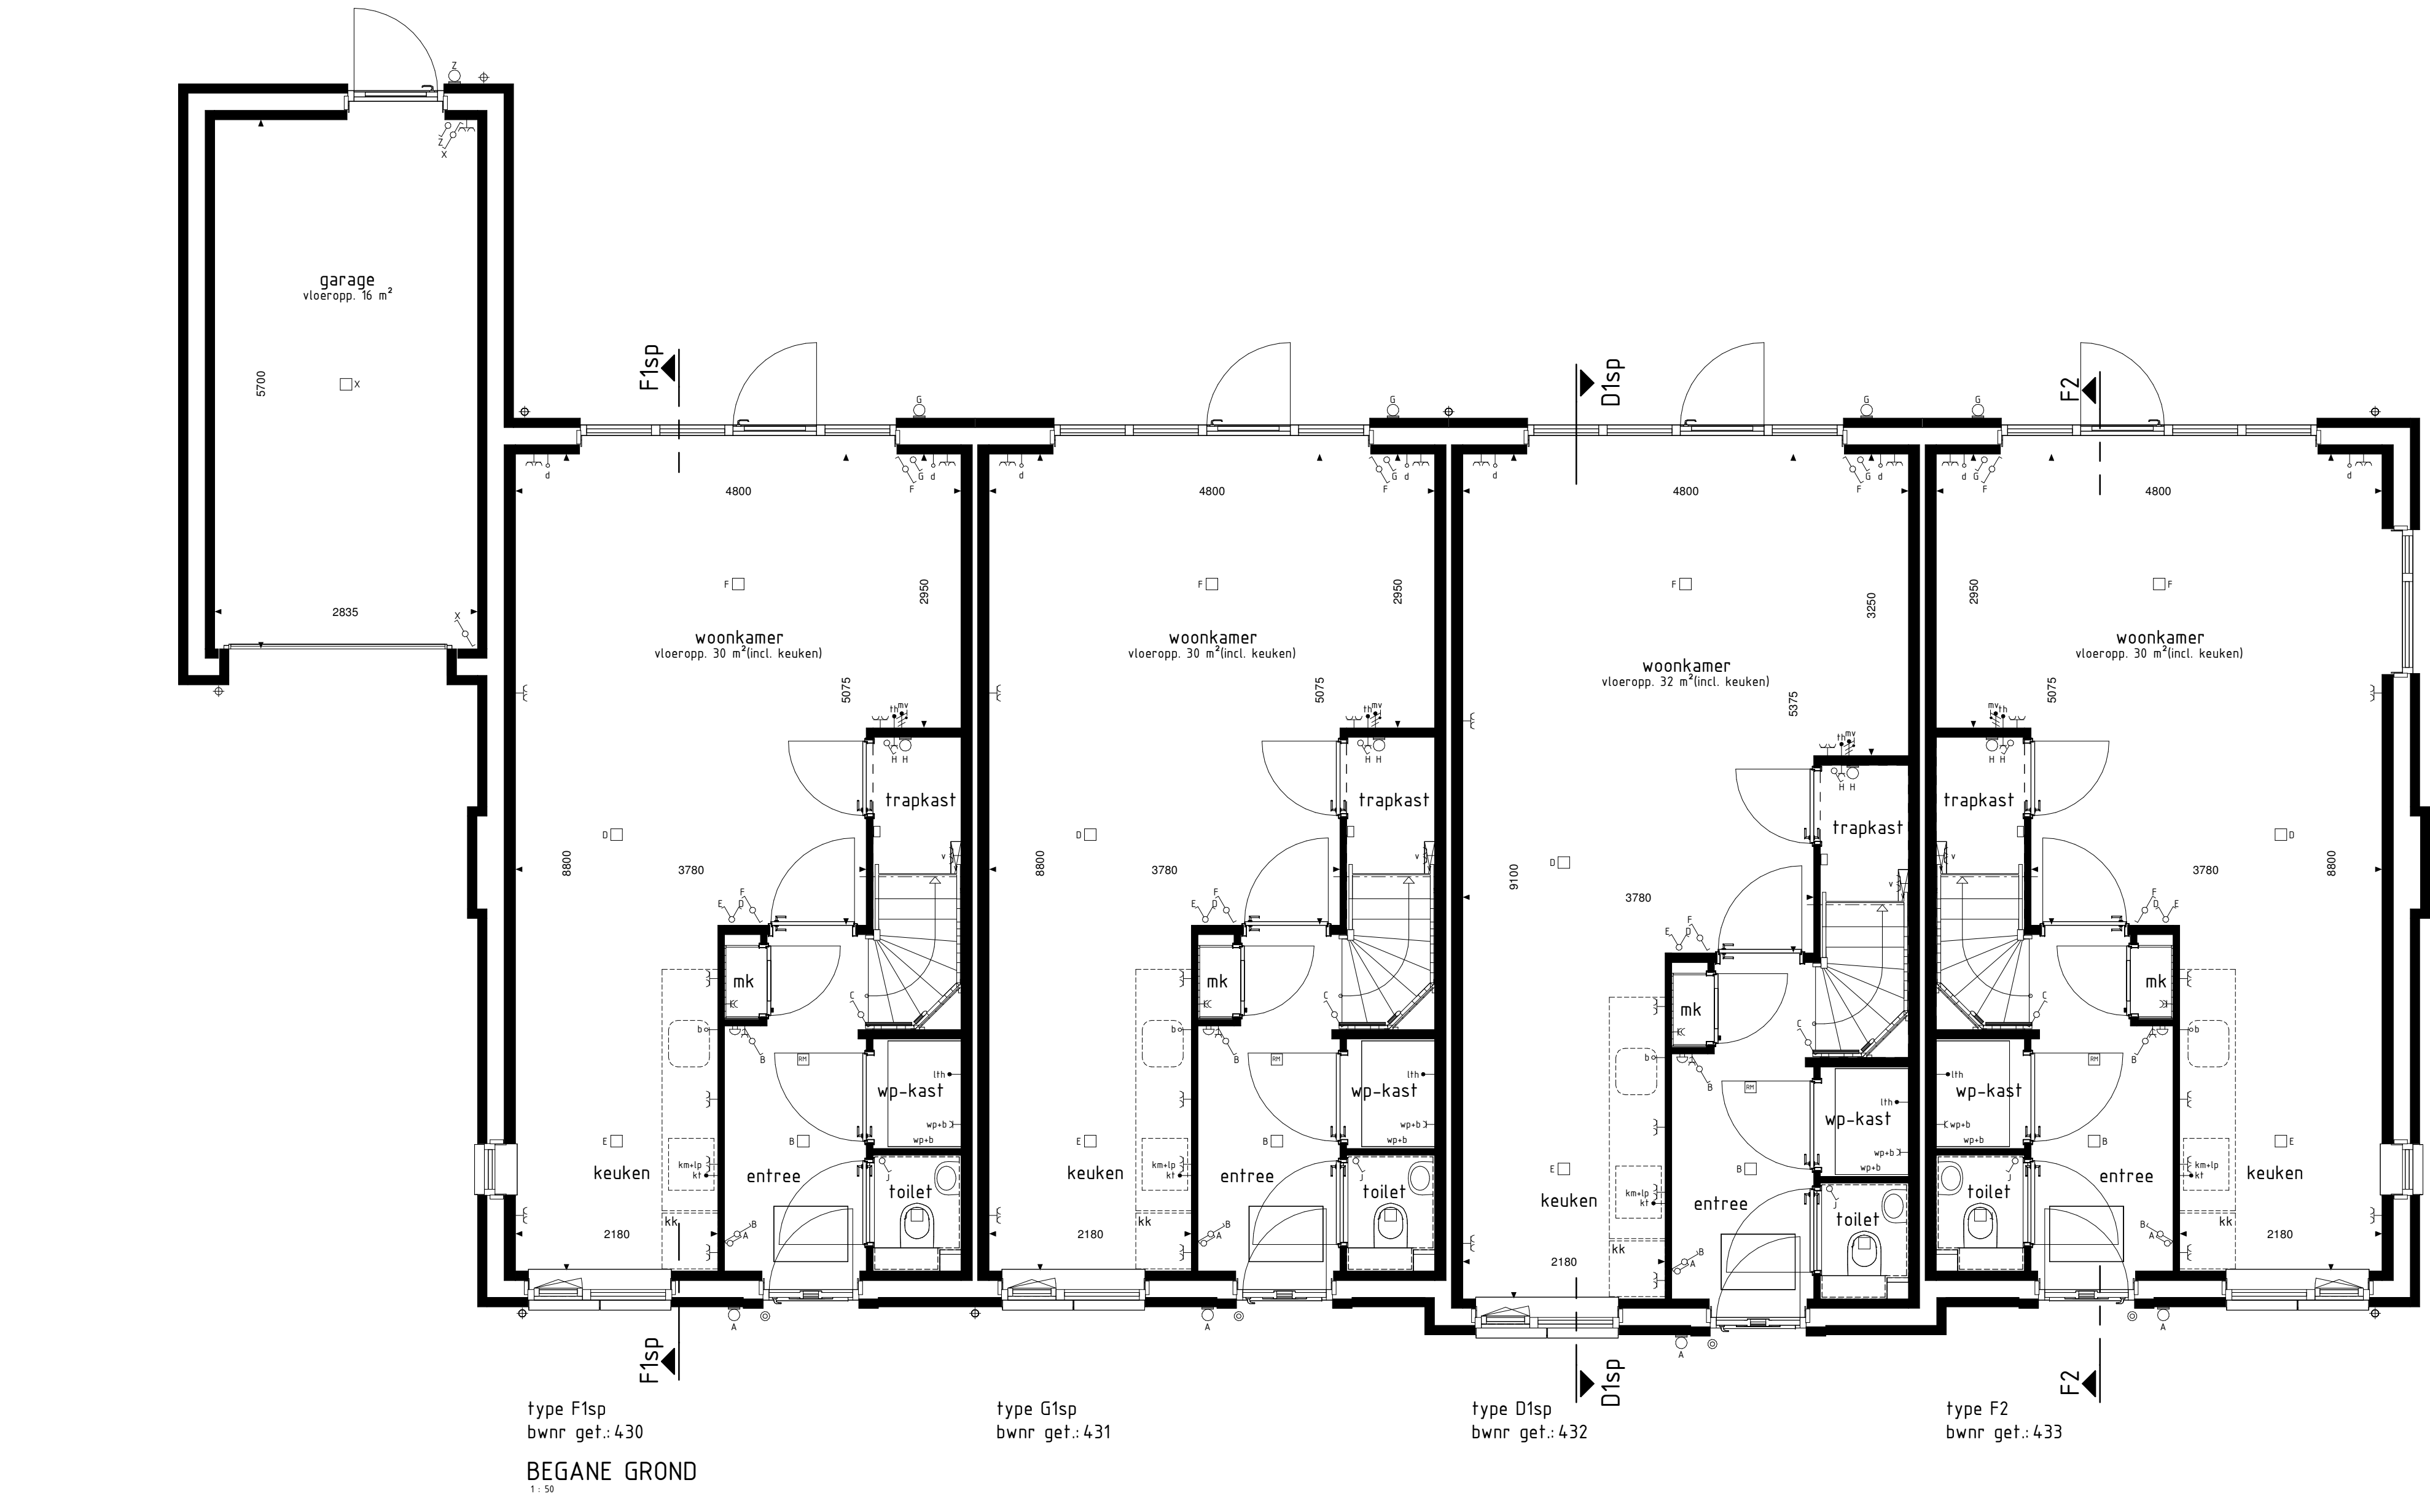