


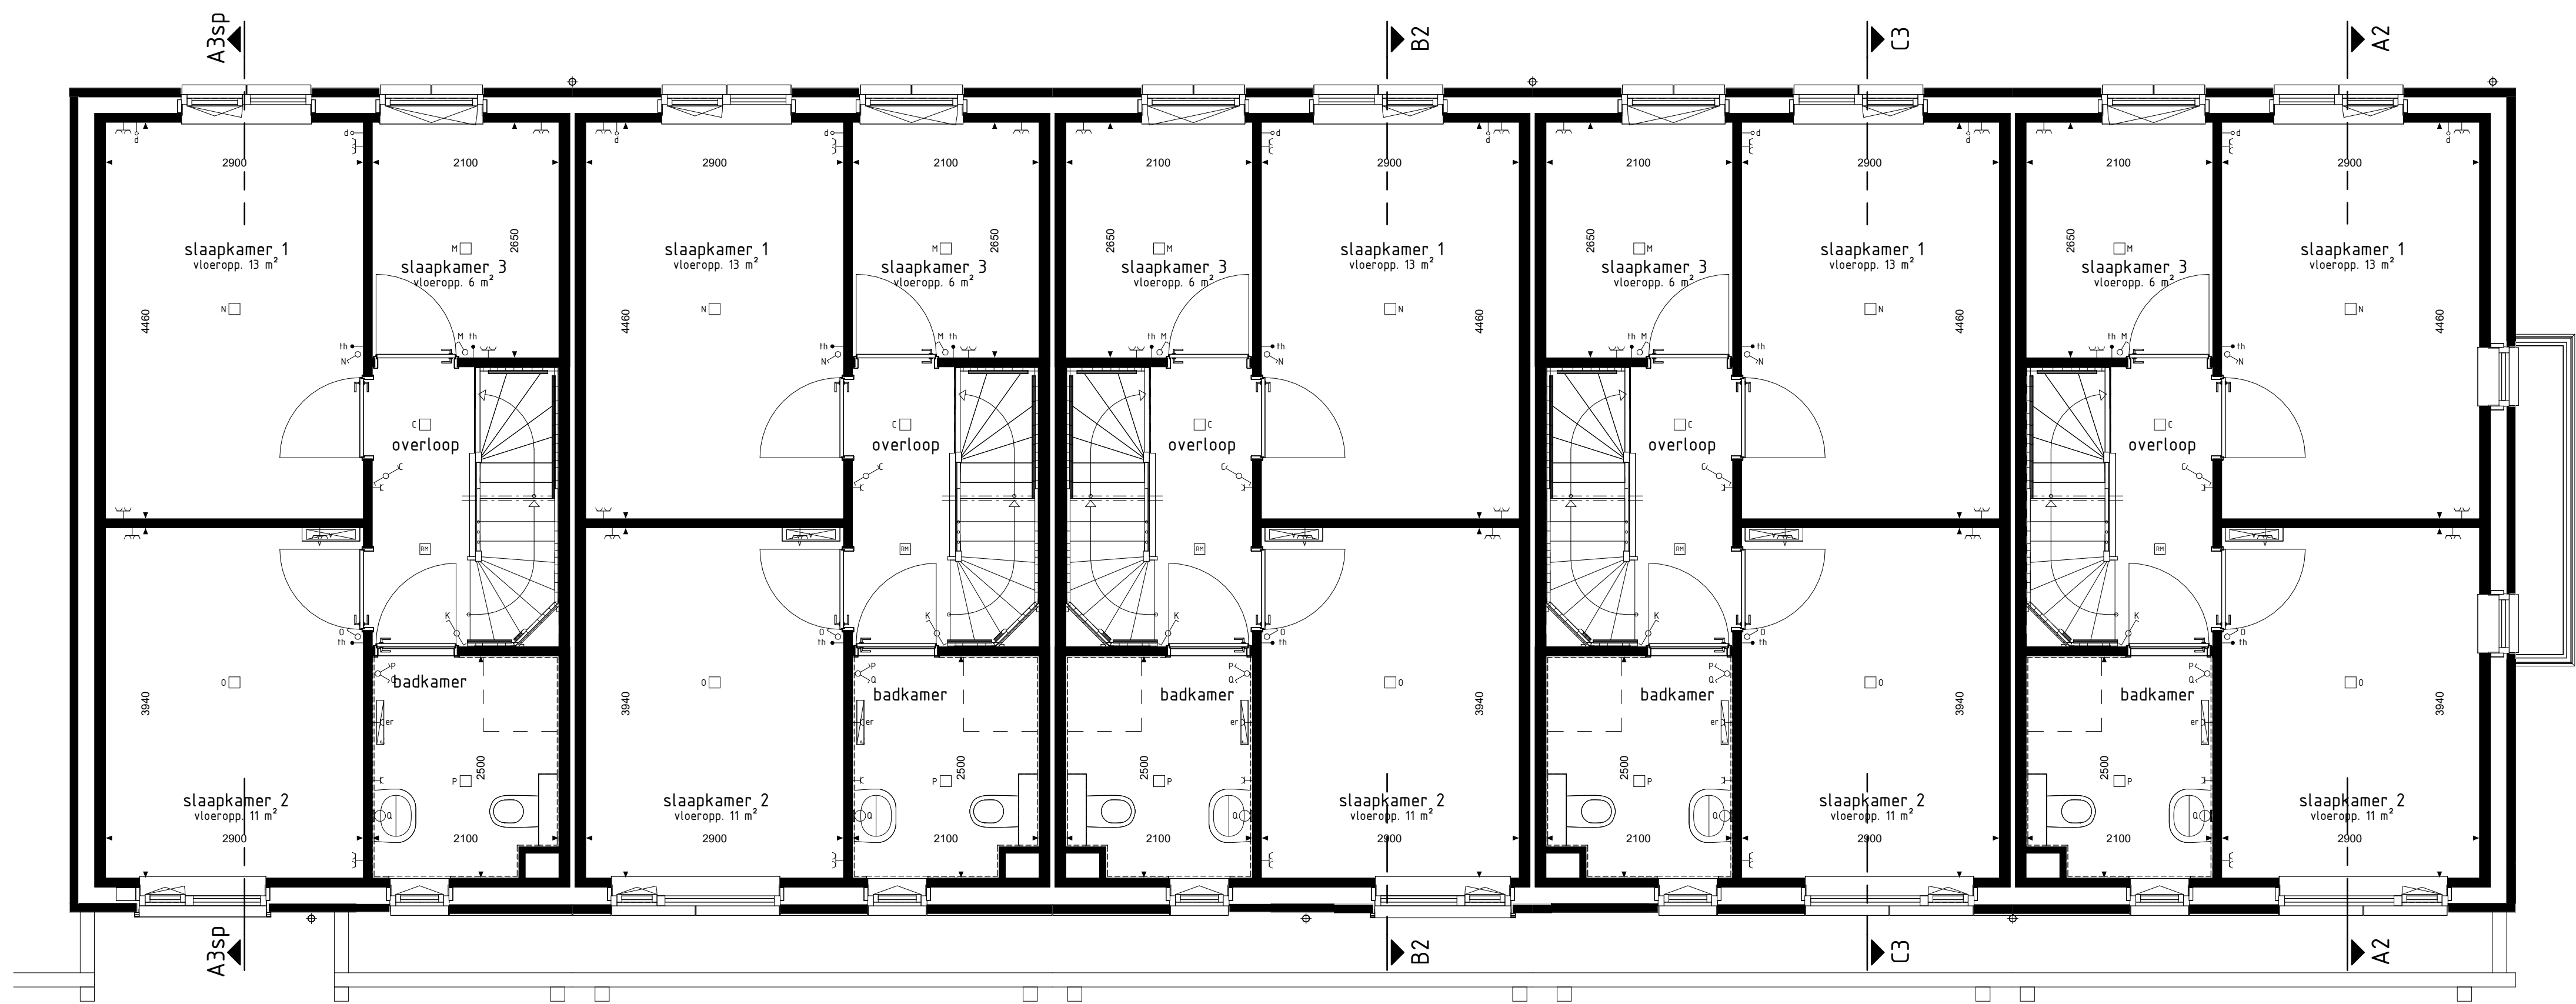

type A3sp
bwnr get.:80


type C3sp
bwnr get.:81

type B2
bwnr get.:82

type C3
bwnr get.:83

type A2
bwnr get.:84

1E VERDIEPING
1:50

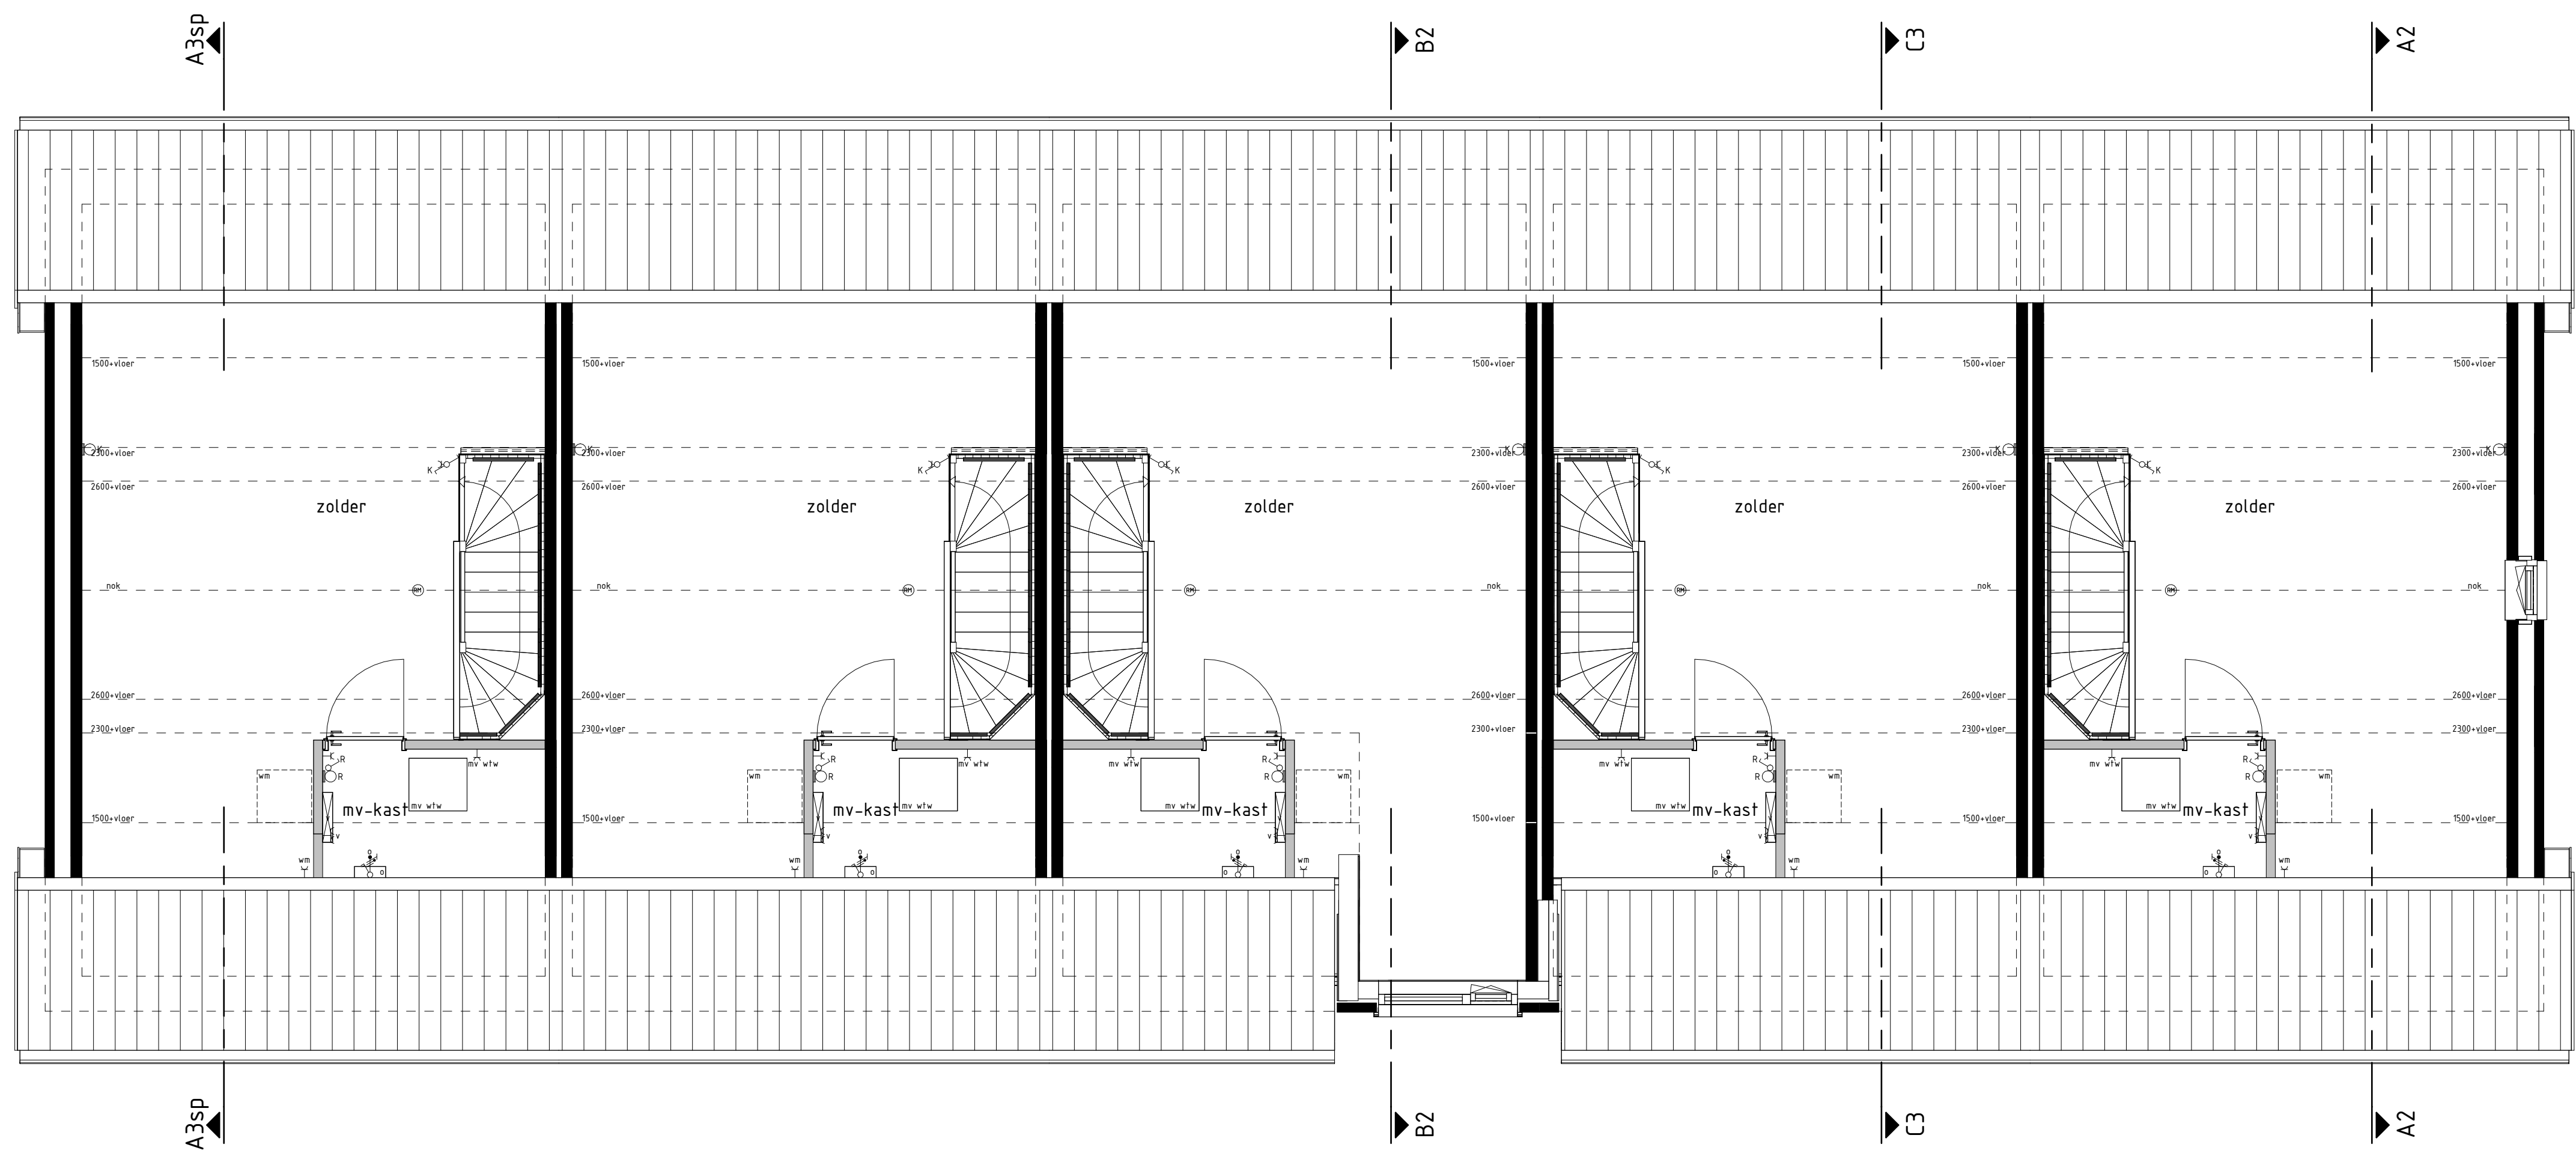

type A3sp
bwnr get.:80

type C3sp
bwnr get.:81

type B2
bwnr get.:82

type C3
bwnr get.:83

type A2
bwnr get.:84

2E VERDIEPING
1:50

1e en 2e verdieping

DE ELS II, FASE 4

Project	: KAATSHEUVEL 41 KOOPWONINGEN
Bouwnummers	: 80 t/m 84
Schaal	: zie tekening
Datum	: 24-01-2025
Tekeningnummer	: VK4-03

