



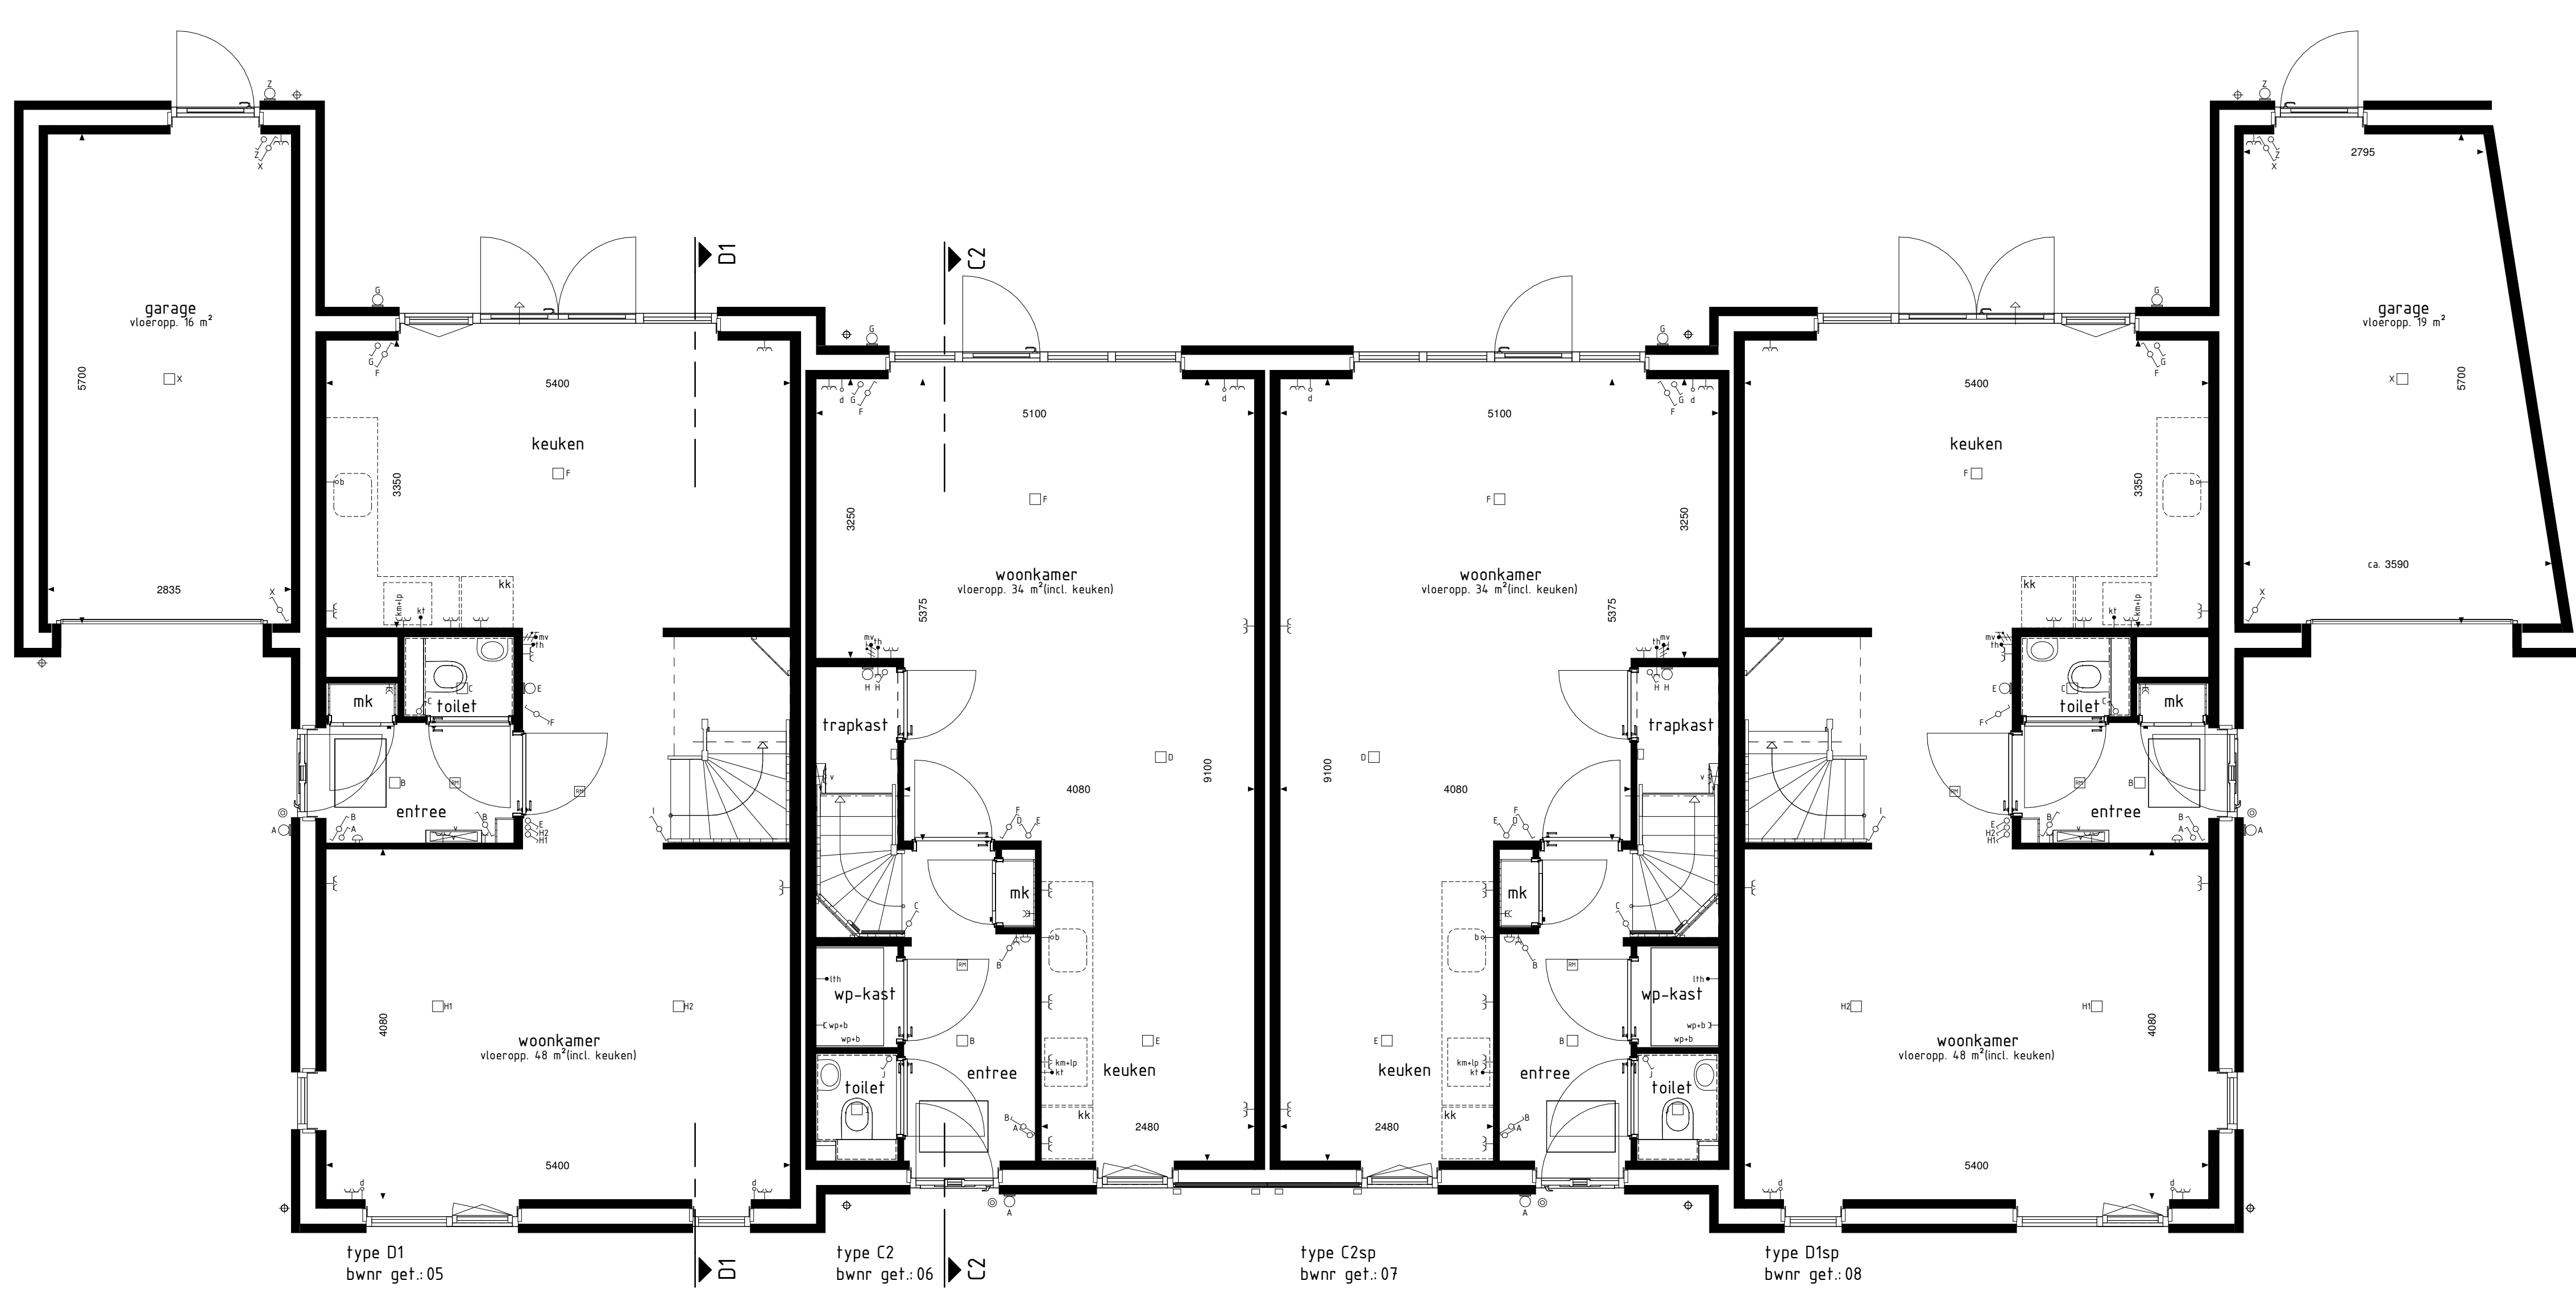


BEGANE GROND



1e VERDIEPING

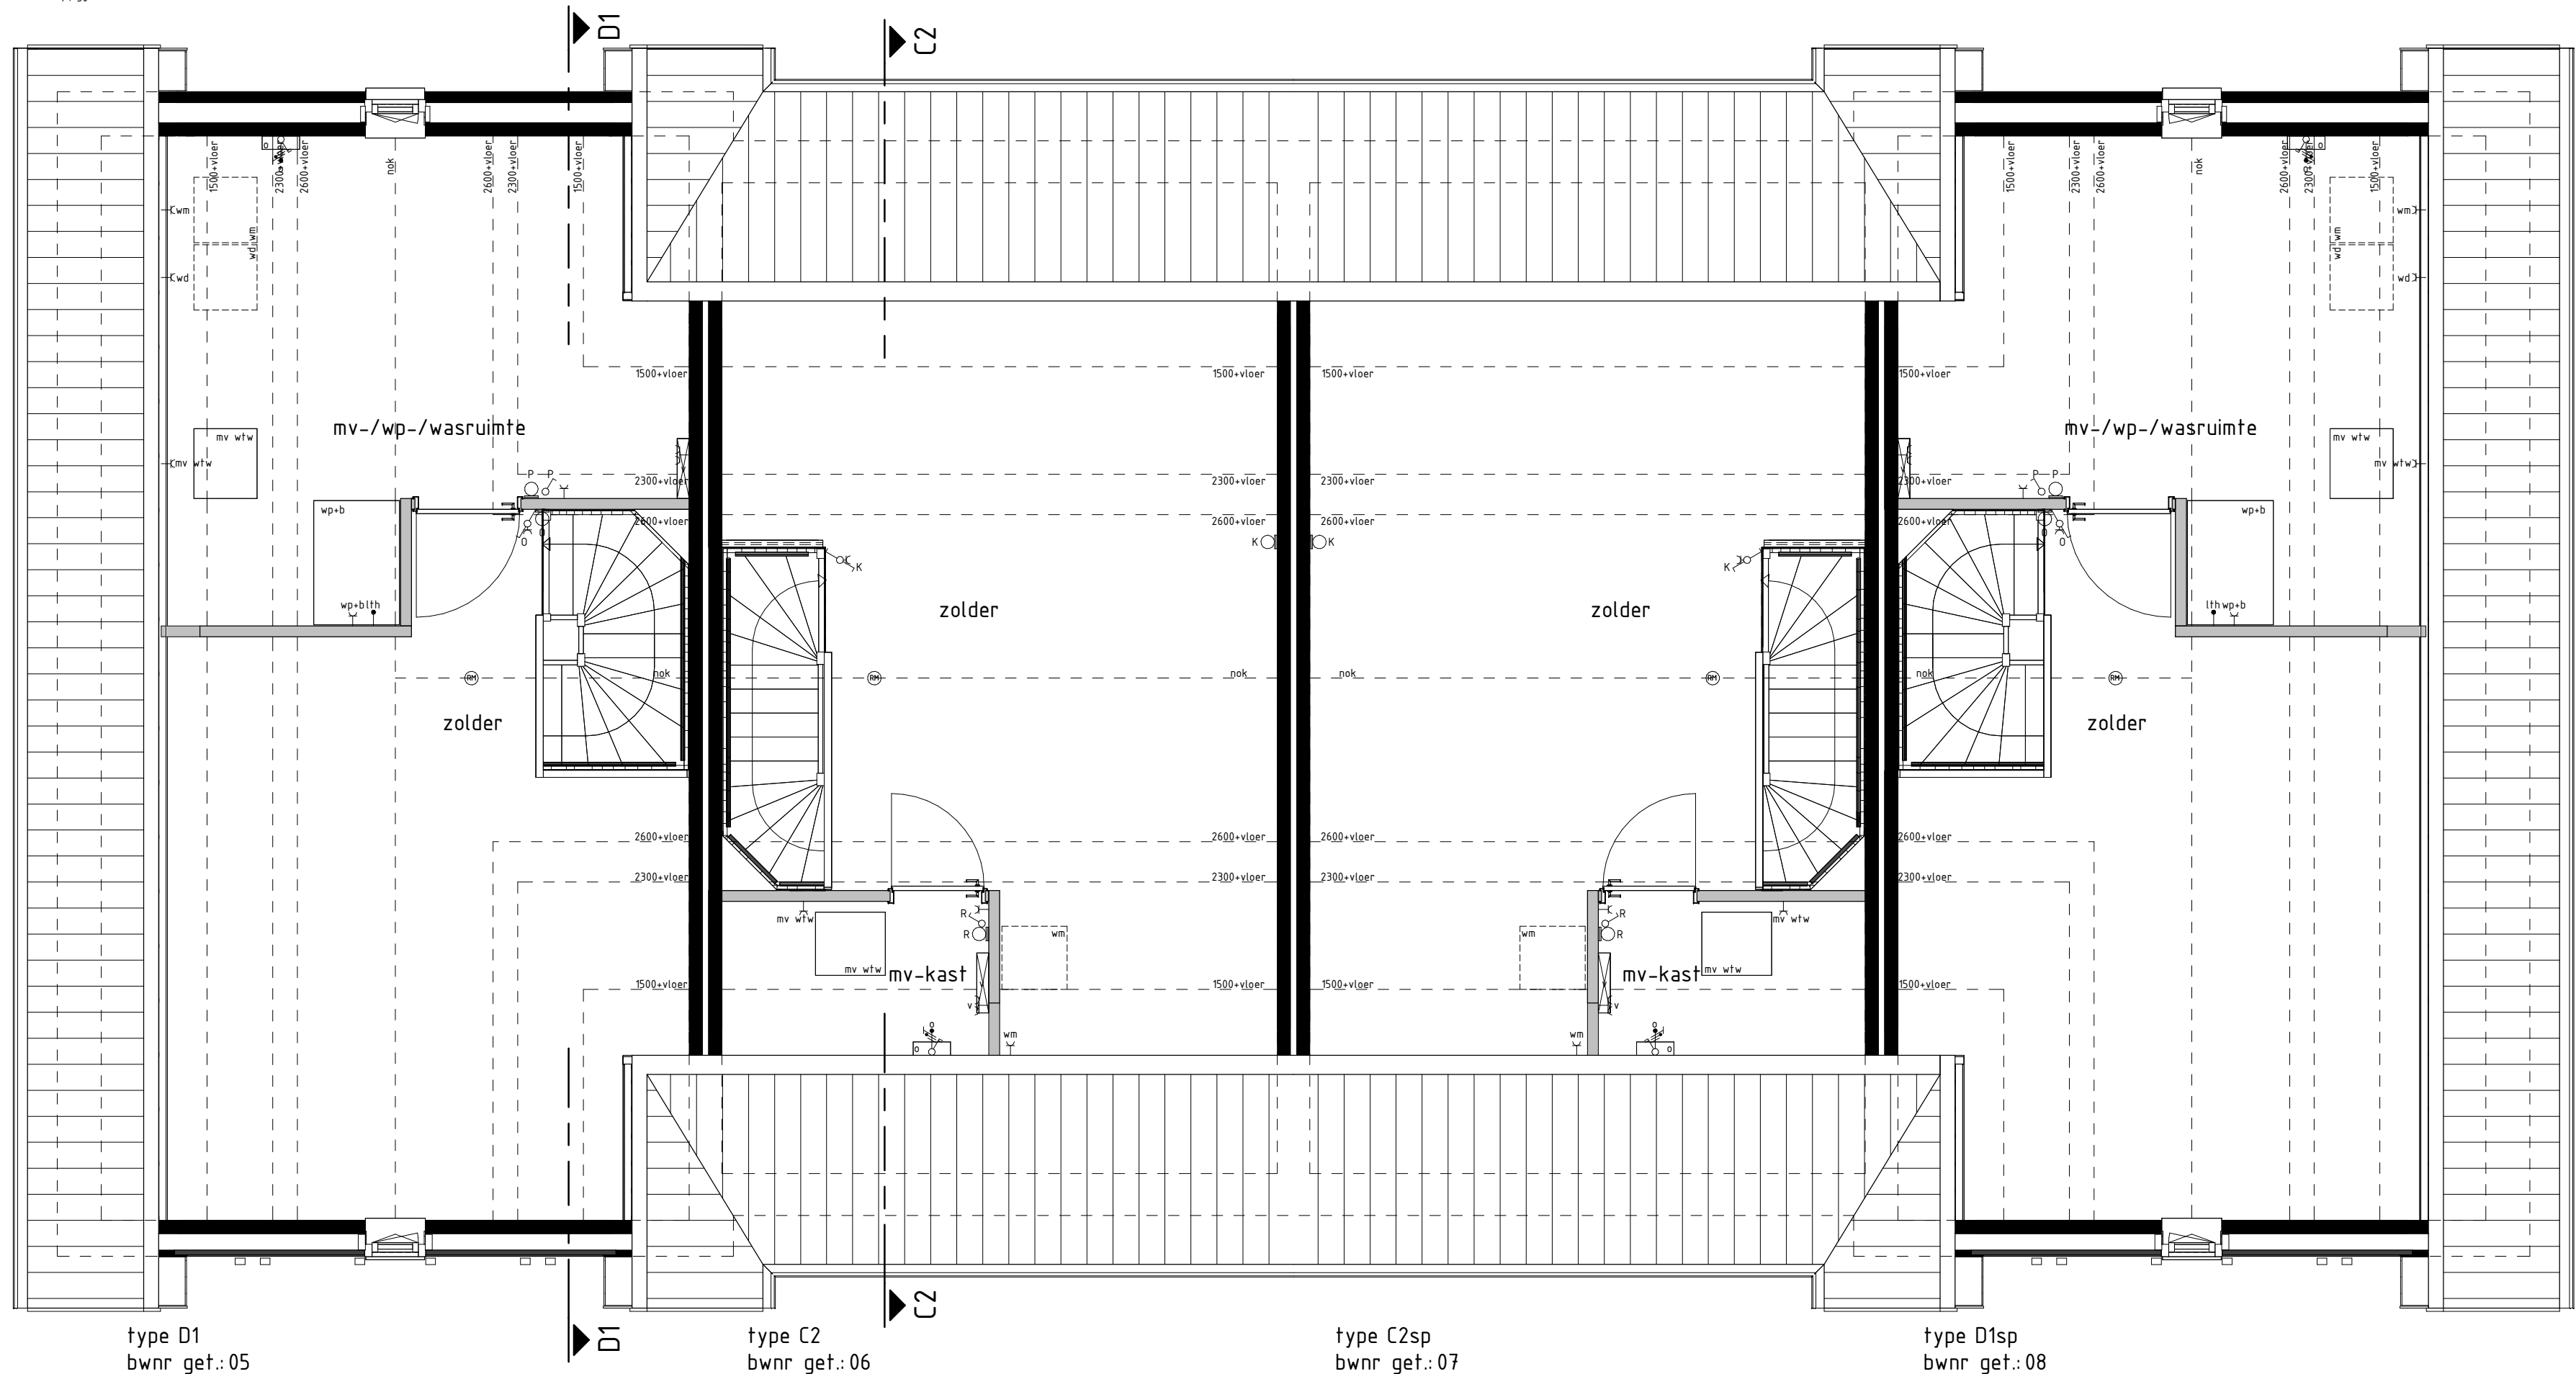

2e VERDIEPING

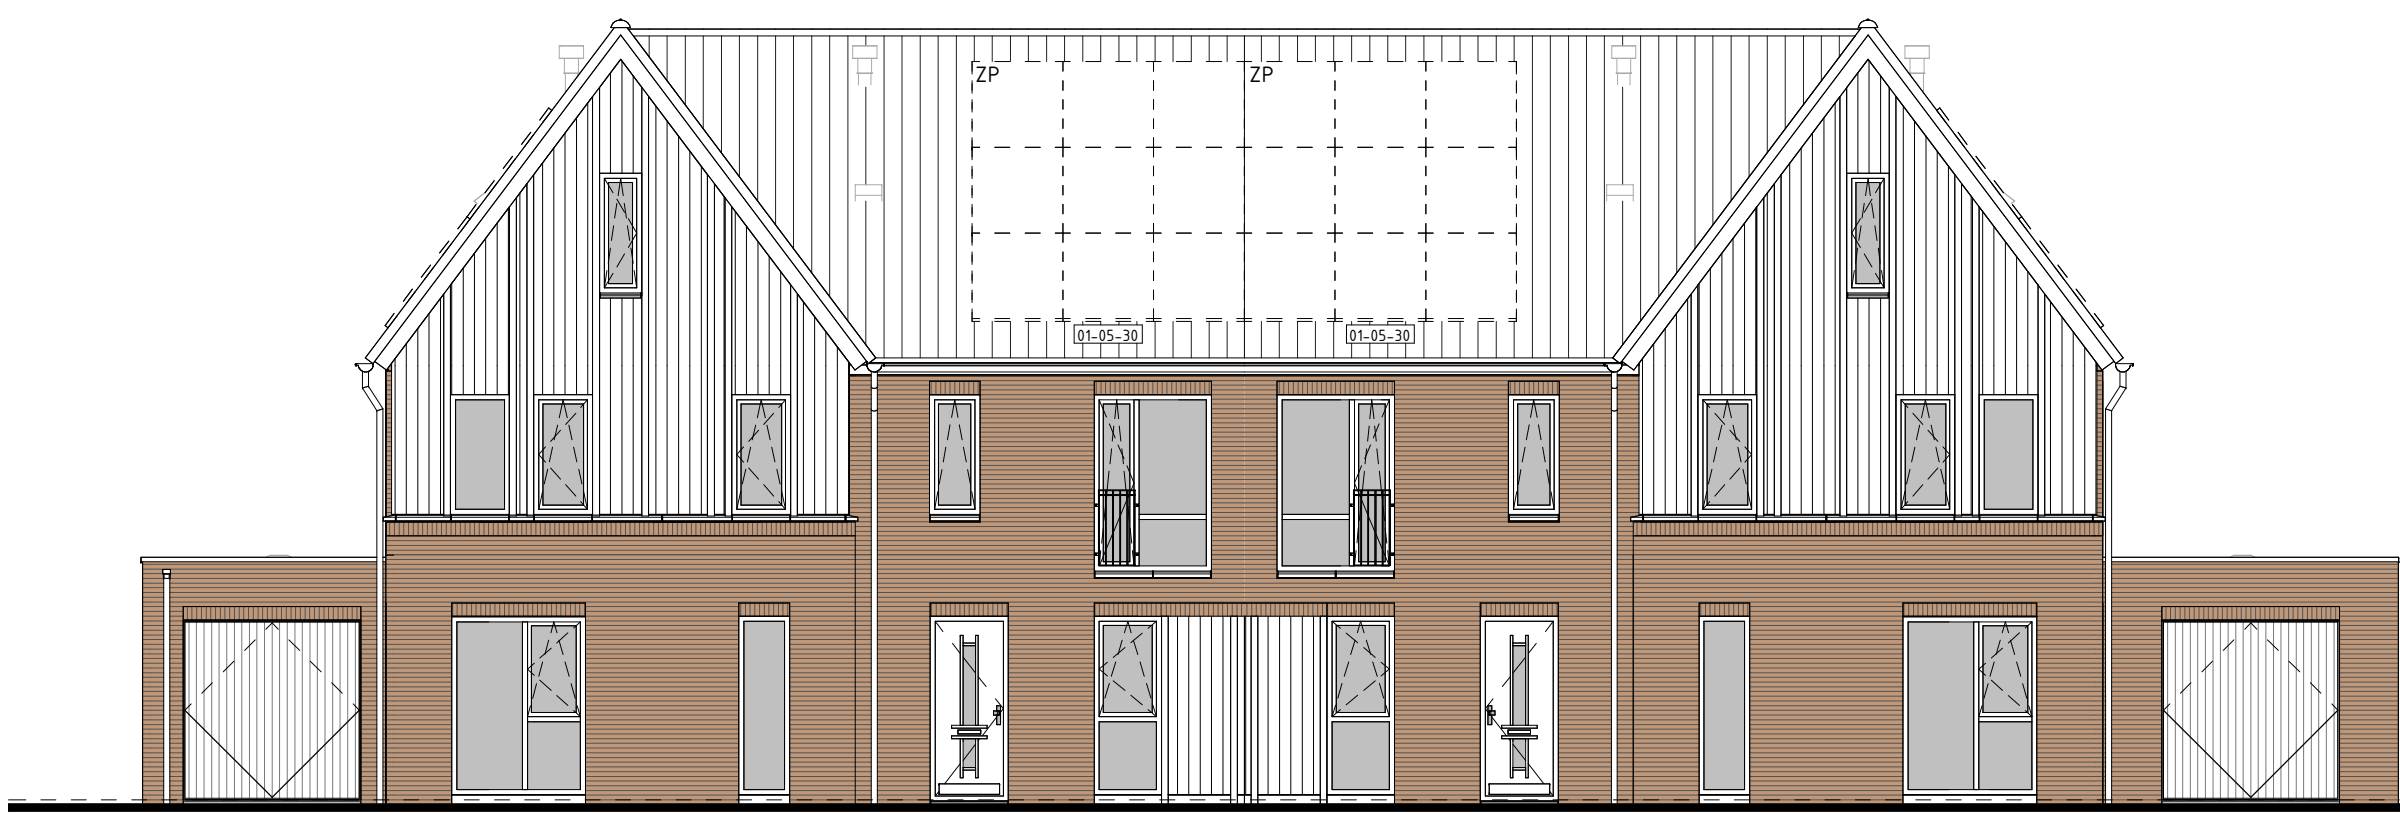


type D1
bwnr get.:05

type C2
bwnr get.:06

type C2sp
bwnr get.:07

type D1sp
bwnr get.:08

VOORGEVEL

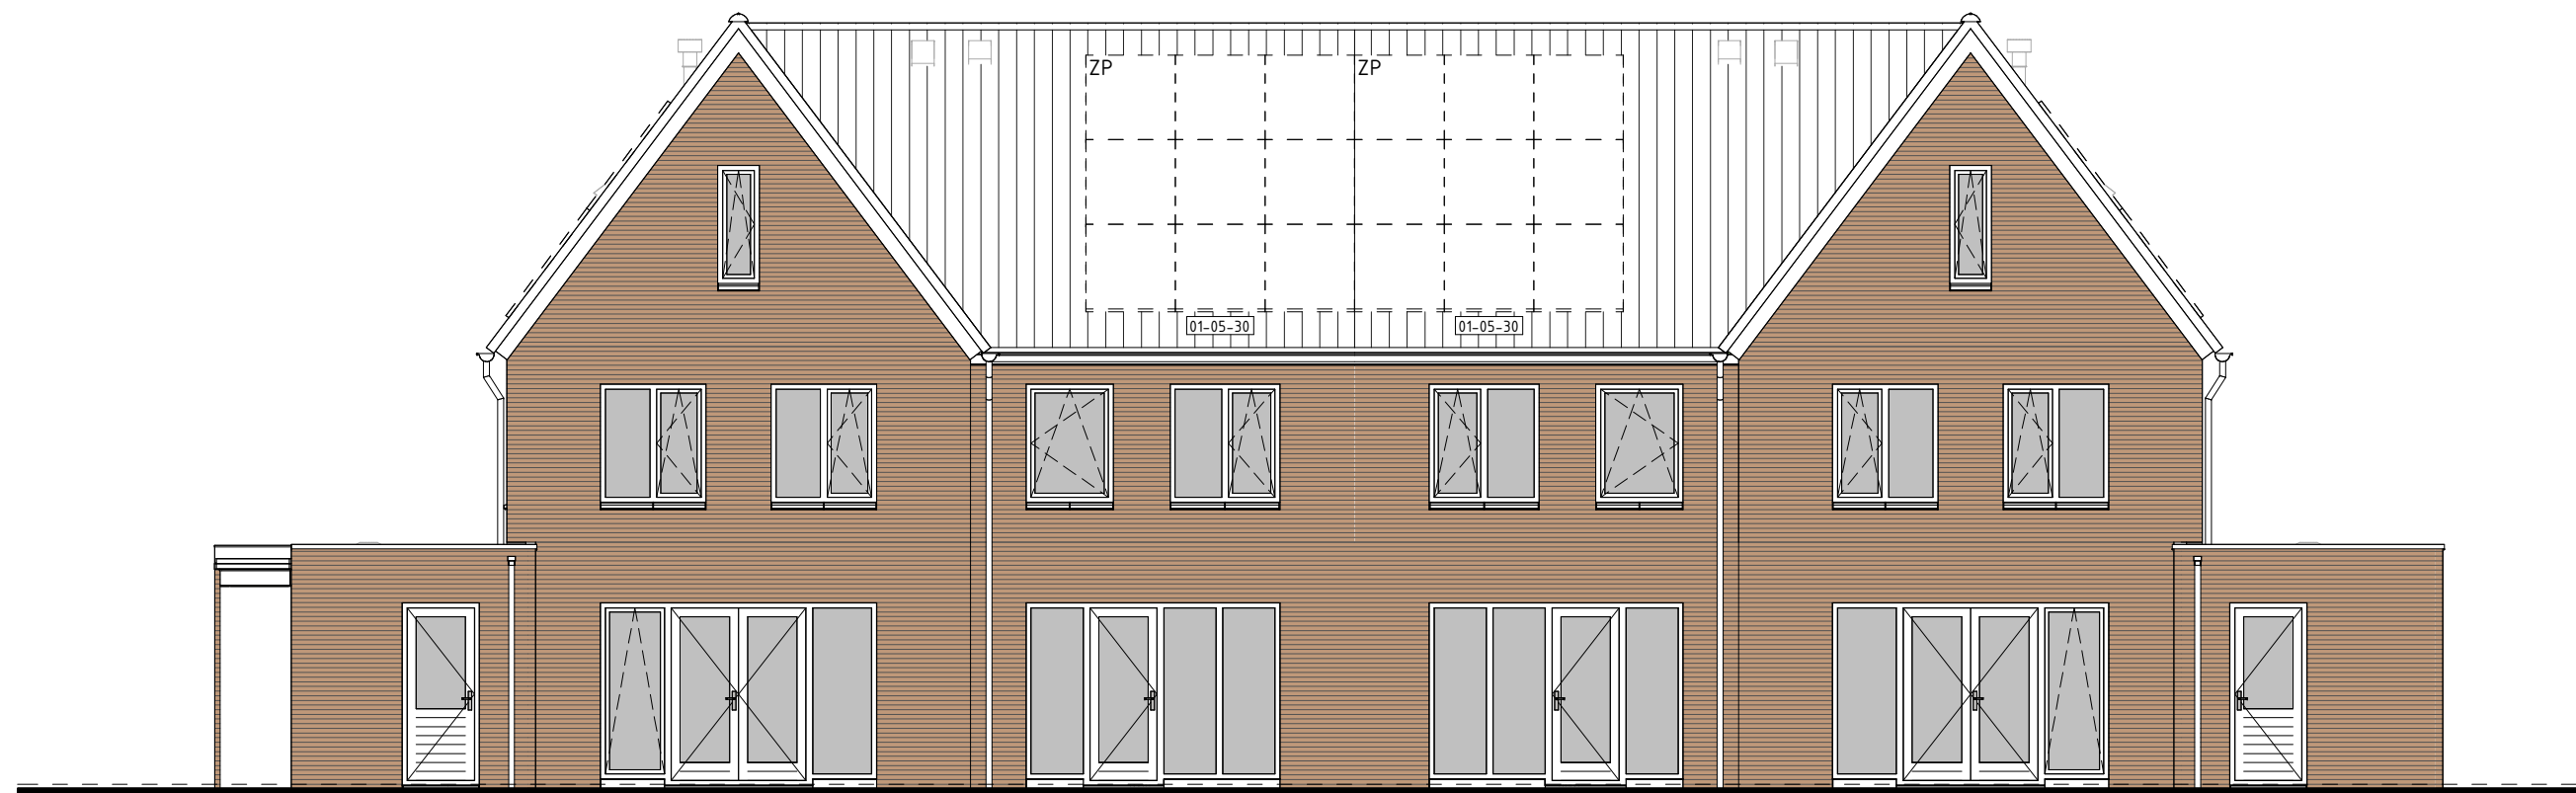

type D1sp
bwnr get.:08

type C2sp
bwnr get.:07

type C2
bwnr get.:06


type D1
bwnr get.:05

ACHTERGEVEL




type D1sp
bwnr get.:08

RECHTERGEVEL

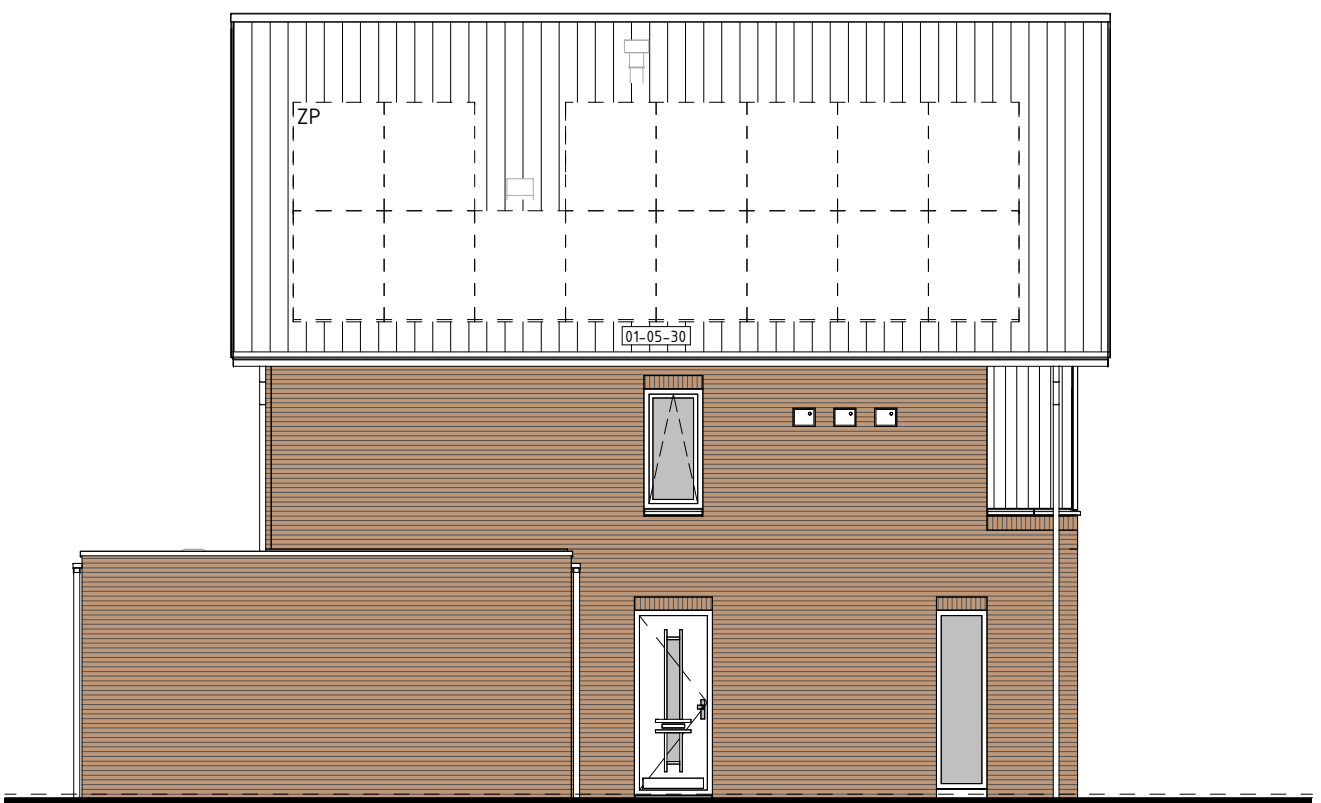


type D1
bwnr get.:05

LINKERGEVEL

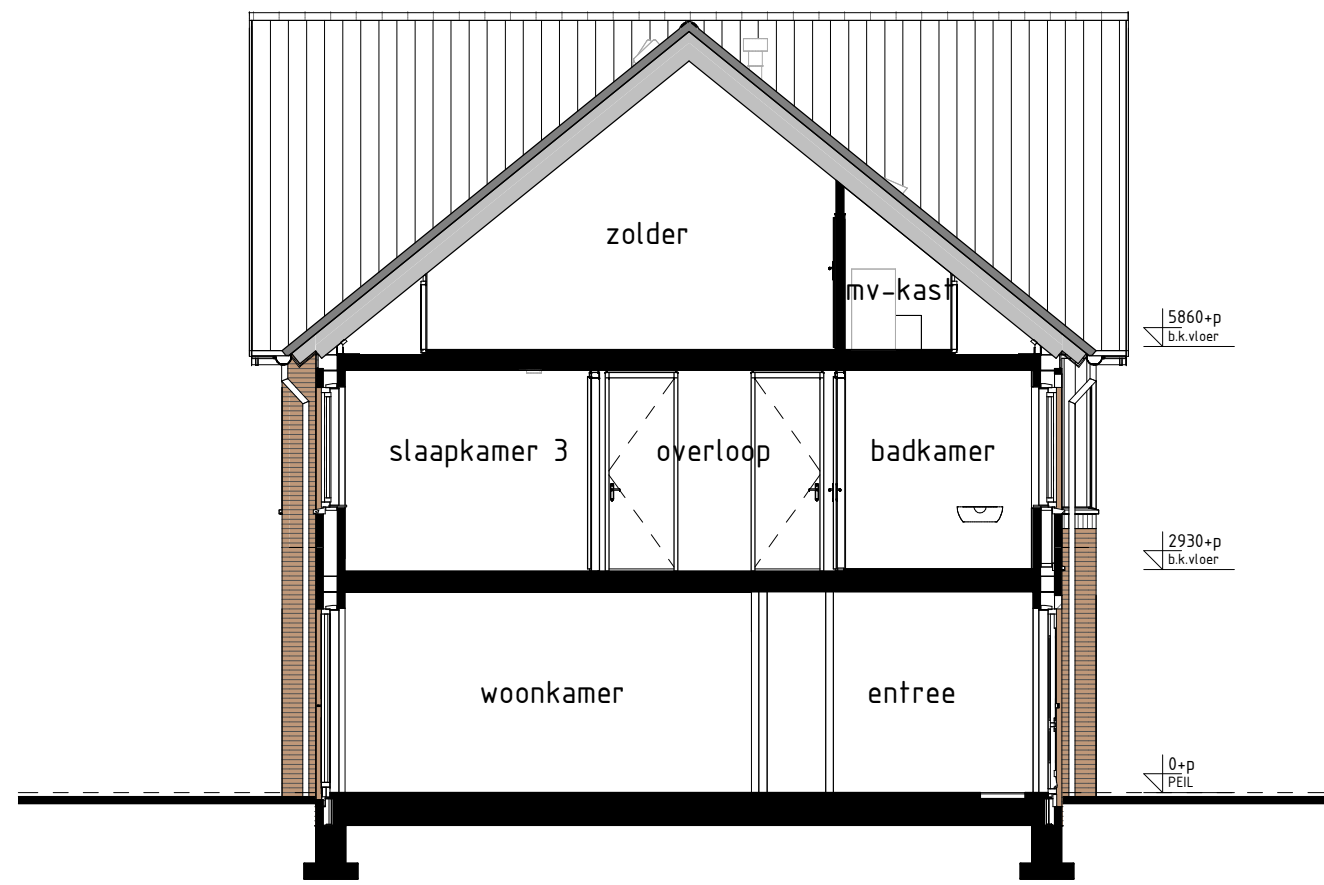

type C2, C2sp
bwnr get.:06, 07

DOORSNEDE C2-C2

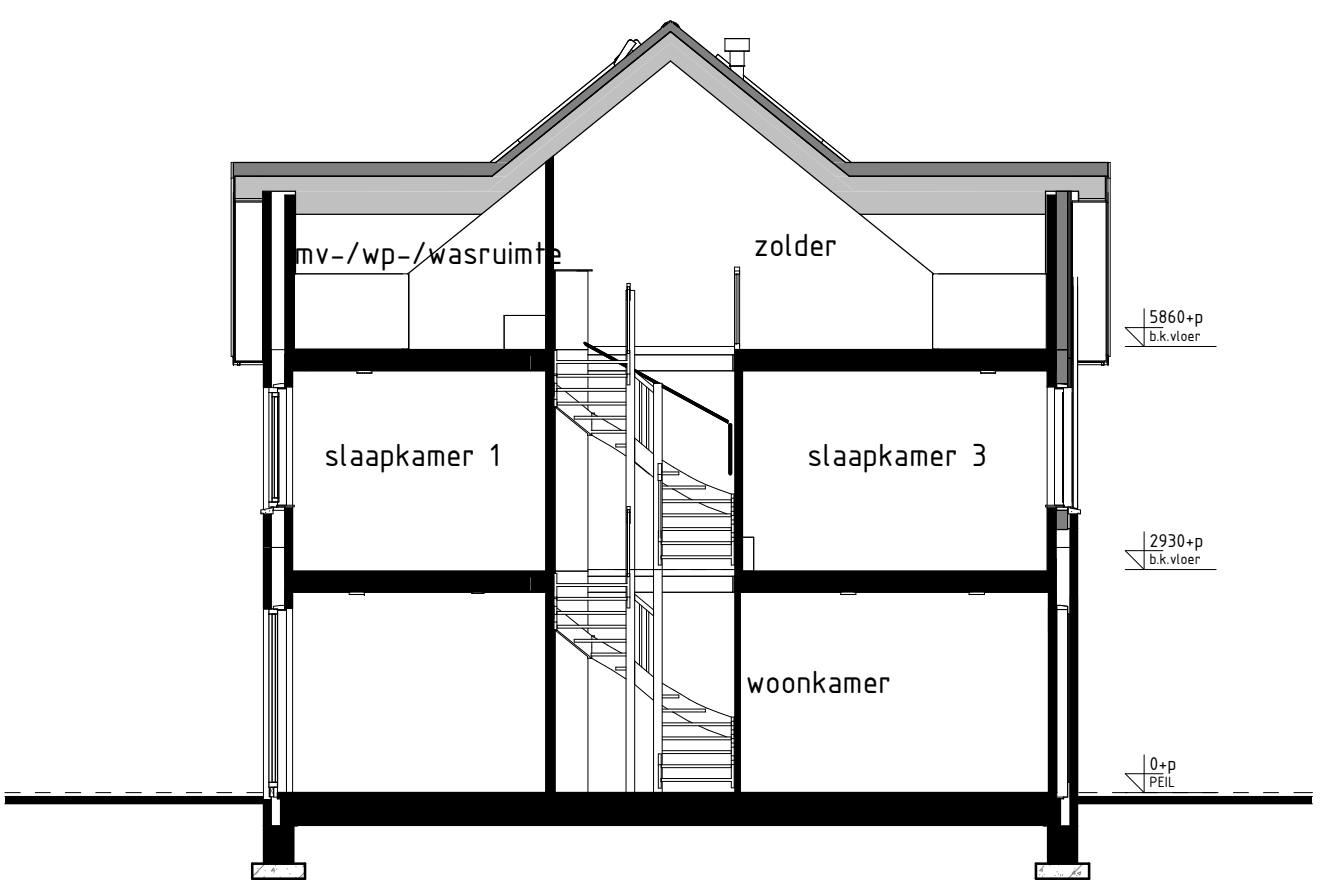

type D1, D1sp
bwnr get.:05, 08

DOORSNEDE D1-D1

RENVOOI OVERIGE

nestgelegenhed

RENVOOI OPTIES

01-05-30 Optie zonnepanelen

BOUWKUNDIG RENVOOI

- ☒ schakelaar enkel
- ☒ schakelaar dubbel
- ☒ wisselschakelaar
- ☒ regeling mech. ventilatie
- ☒ plafondlichtpunt
- ☒ plafondlichtpunt opbouw
- ☒ wandlichtpunt
- ☒ rookmelder
- ☒ rookmelder opbouw
- ☒ geaard wandcontactdoos enkel
- ☒ geaard wandcontactdoos dubbel opbouw
- ☒ geaard wandcontactdoos dubbel volledig inbouw
- ☒ schel
- ☒ deurbel
- ☒ aansluitpunt dakraafsteen/relatieve loesl
- ☒ aansluitpunt koektoestel (loesl)
- ☒ aansluitpunt koektoestel
- ☒ aansluitpunt boiler (loesl)
- ☒ aansluitpunt thermostaat
- ☒ aansluitpunt thermostaat cv
- ☒ aansluitpunt elektrische radiator
- ☒ aansluitpunt omvormer f.b.v. zonnepanelen
- ☒ aansluitpunt warmtepomp
- ☒ aansluitpunt wasmachine
- ☒ aansluitpunt wasdroger
- ☒ aansluitpunt gebalanceerde ventilatie-eenheid
- ☒ aansluitpunt keukenmeubel - lichtpunt
- ☒ aansluitpunt vloerverwarming
- ☒ radiator
- ☒ vloerverwarming cv installatie
- ☒ opstelplaats wasmachine
- ☒ opstelplaats wasdroger
- ☒ opstelplaats koekkast
- ☒ opstelplaats gebalanceerde ventilatie-eenheid
- ☒ opstelplaats warmtepomp - boiler
- ☒ opstelplaats warmtepomp
- ☒ opstelplaats boiler
- ☒ positie optioneel extra boiler
- ☒ opstelplaats omvormer f.b.v. zonnepanelen
- ☒ zonnepanelen (positie indicatief)
- ☒ buitenkraan met schroefput
- ☒ buitenkraan
- ☒ schroefput

De voor uw woning van toepassing zijnde symbolen zijn opgenomen in de plattegronden.

Gevelaanzichten, plattegronden en doorsneden

Woningtype
C2 en D1

BOVEN HEIDE

Project : WOLFHEZE 52 KOOPWONINGEN

Bouwnummers : 5 t/m 8

Schaal : zie tekening

Datum : 26-04-2024

Tekeningnummer : VK-03

