




type I1  
bwnr get.:14

type H1  
bwnr get.:15

type H1sp  
bwnr get.:16


type E3  
bwnr get.:17

VOORGEVEL

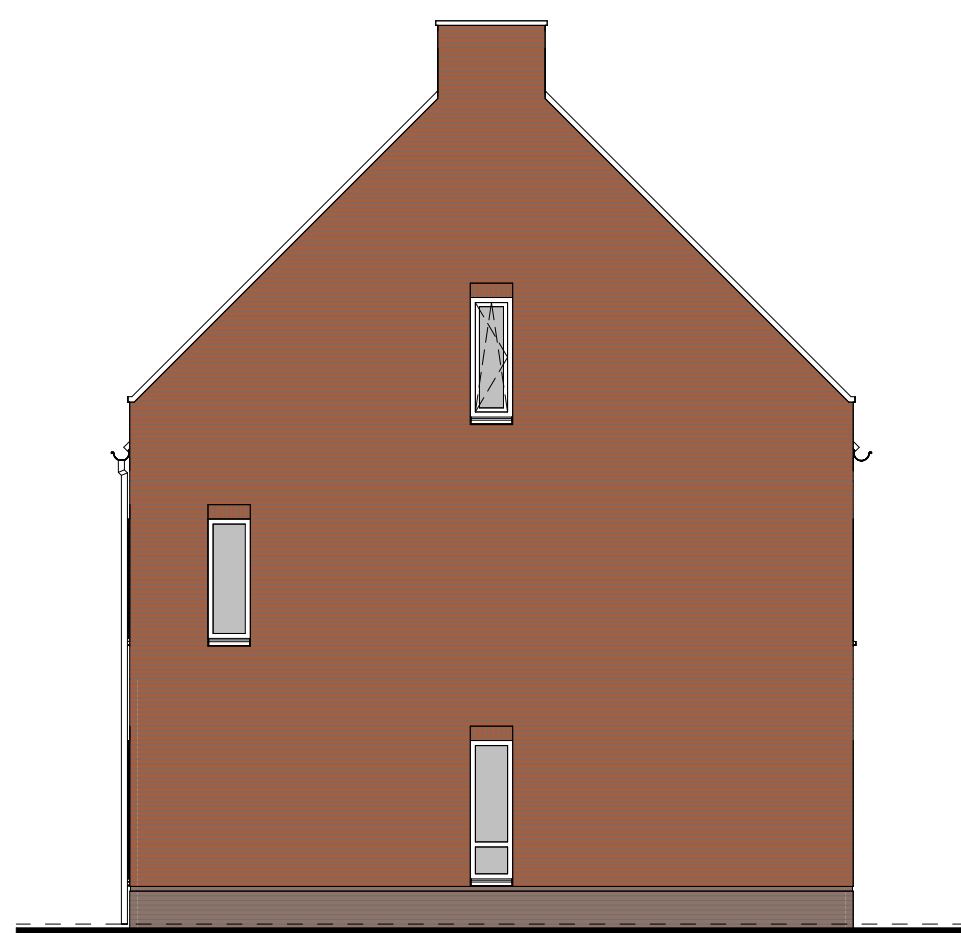


type E3  
bwnr get.:17

RECHTERGEVEL

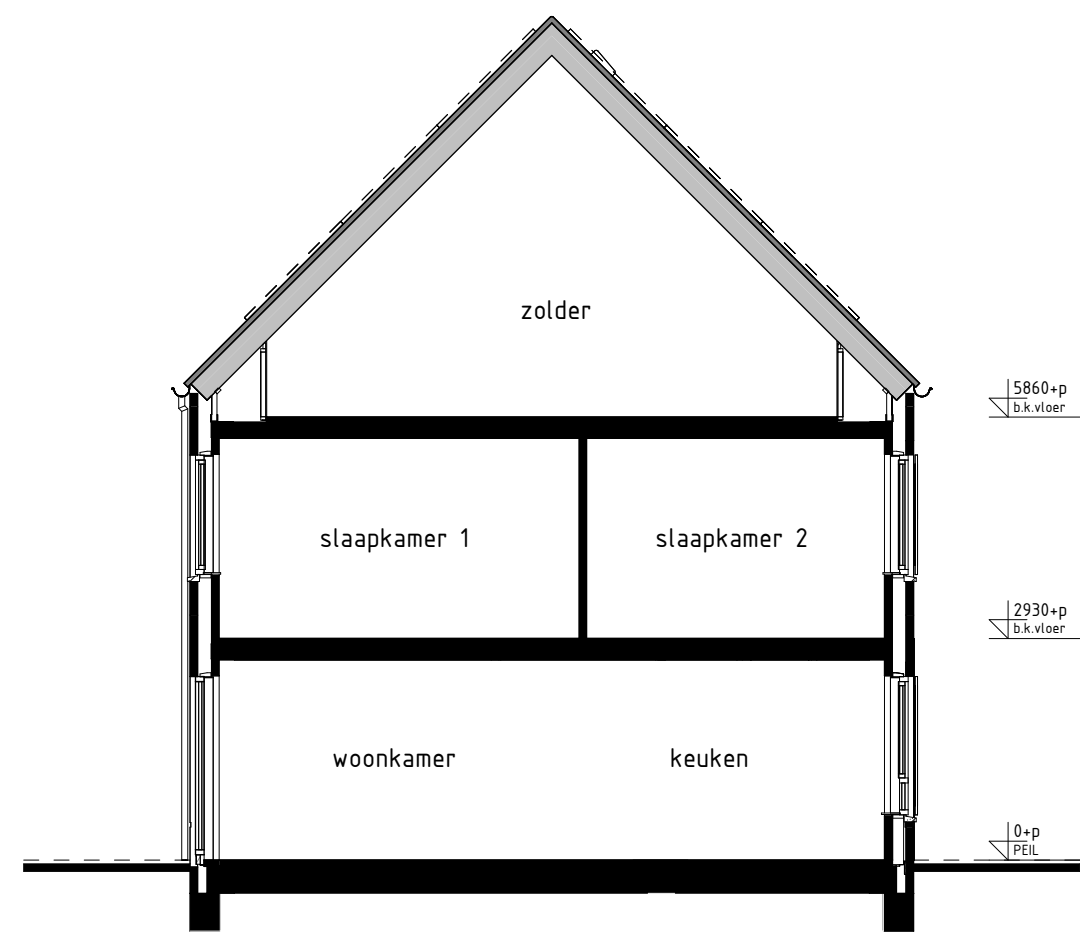


type I1  
bwnr get.:14

DOORSNEDE I1-I1

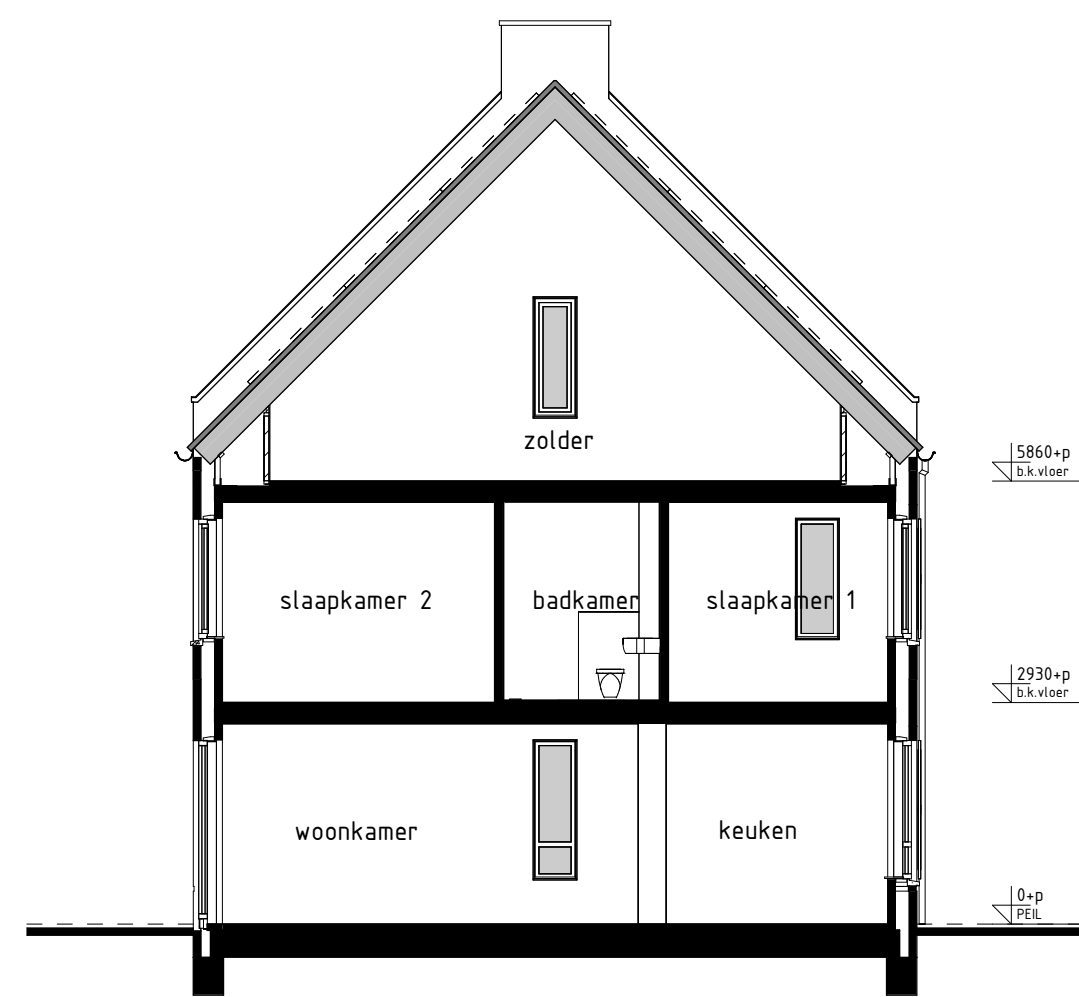

type E3  
bwnr get.:17

DOORSNEDE E3-E3

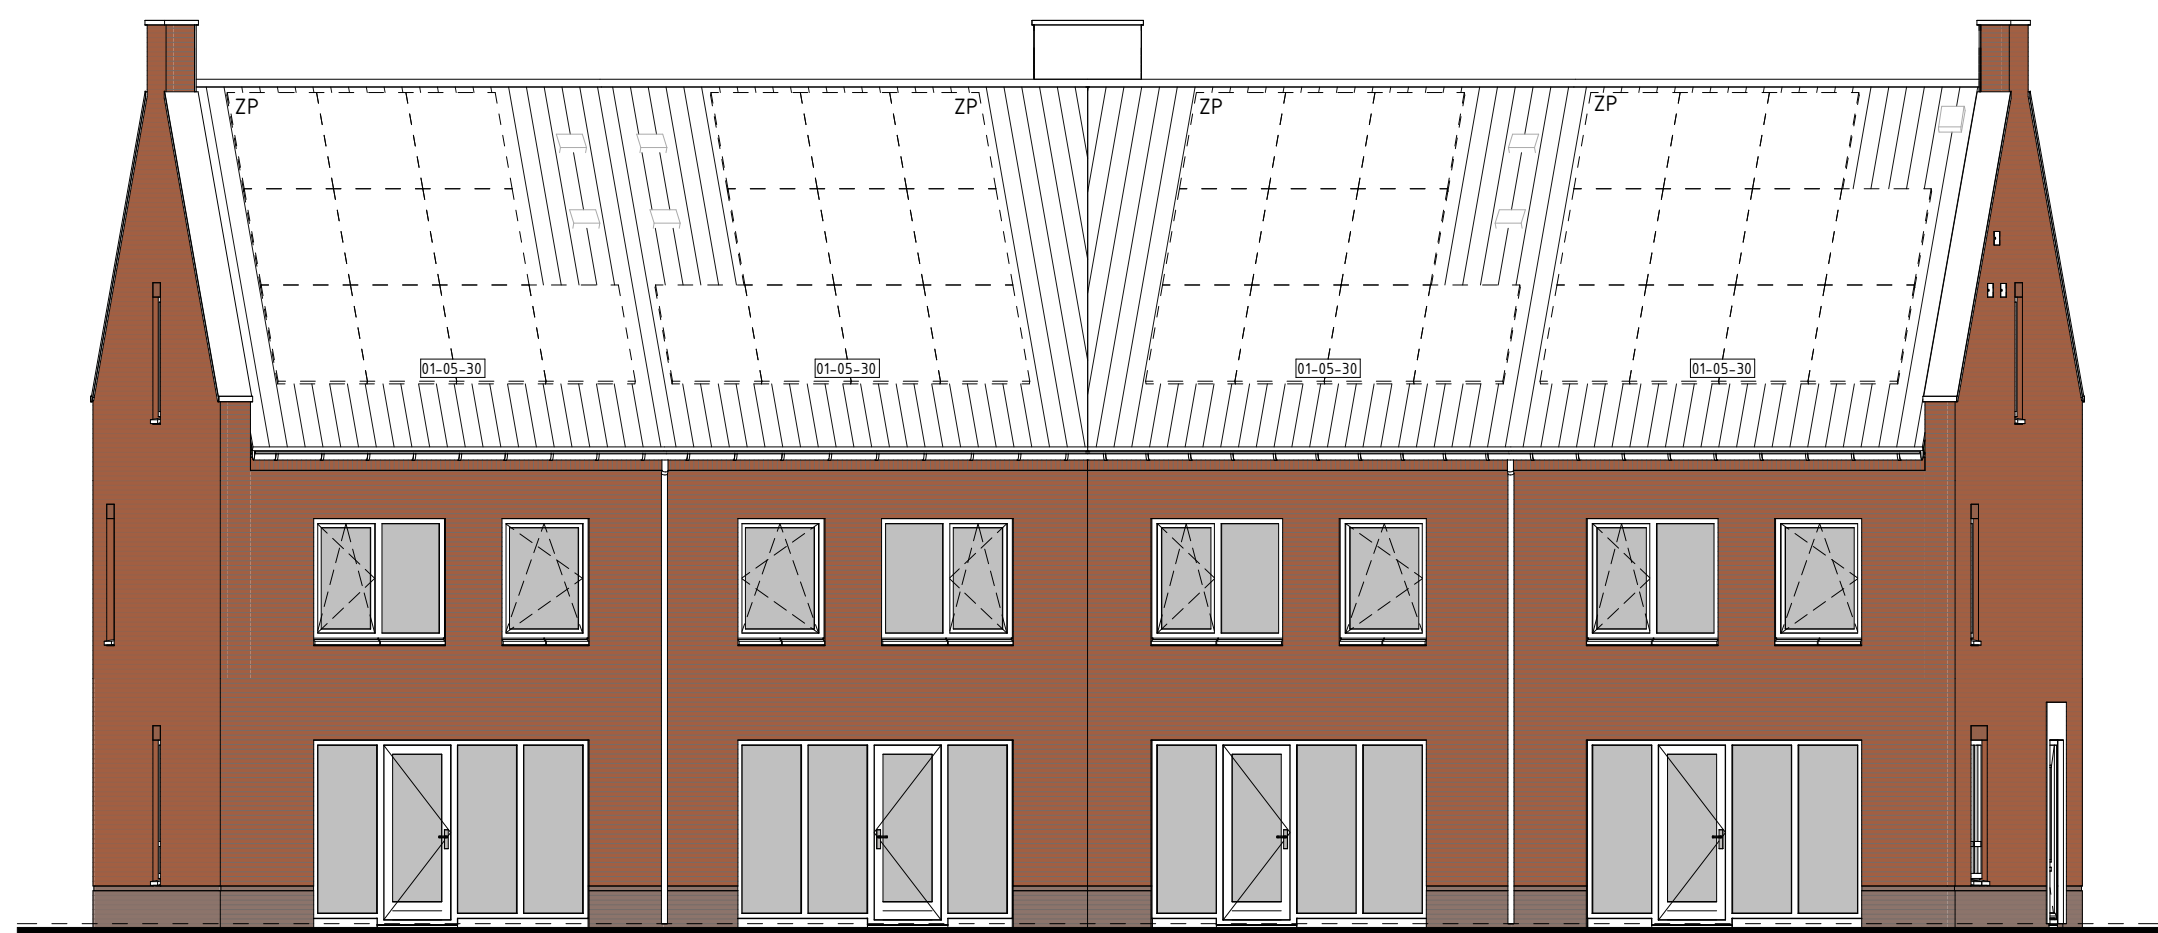


type E3  
bwnr get.:17

type H1sp  
bwnr get.:16

type H1  
bwnr get.:15


type I1  
bwnr get.:14

ACHTERGEVEL

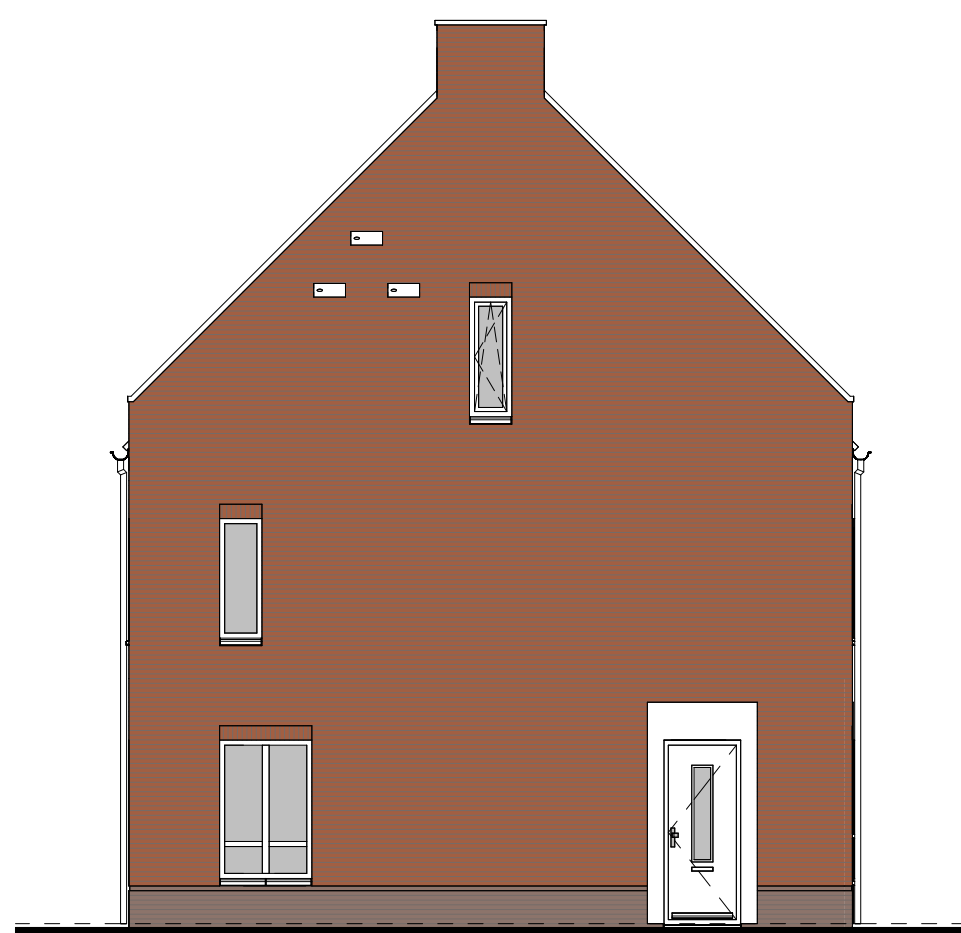


type I1  
bwnr get.:14

LINKERGEVEL

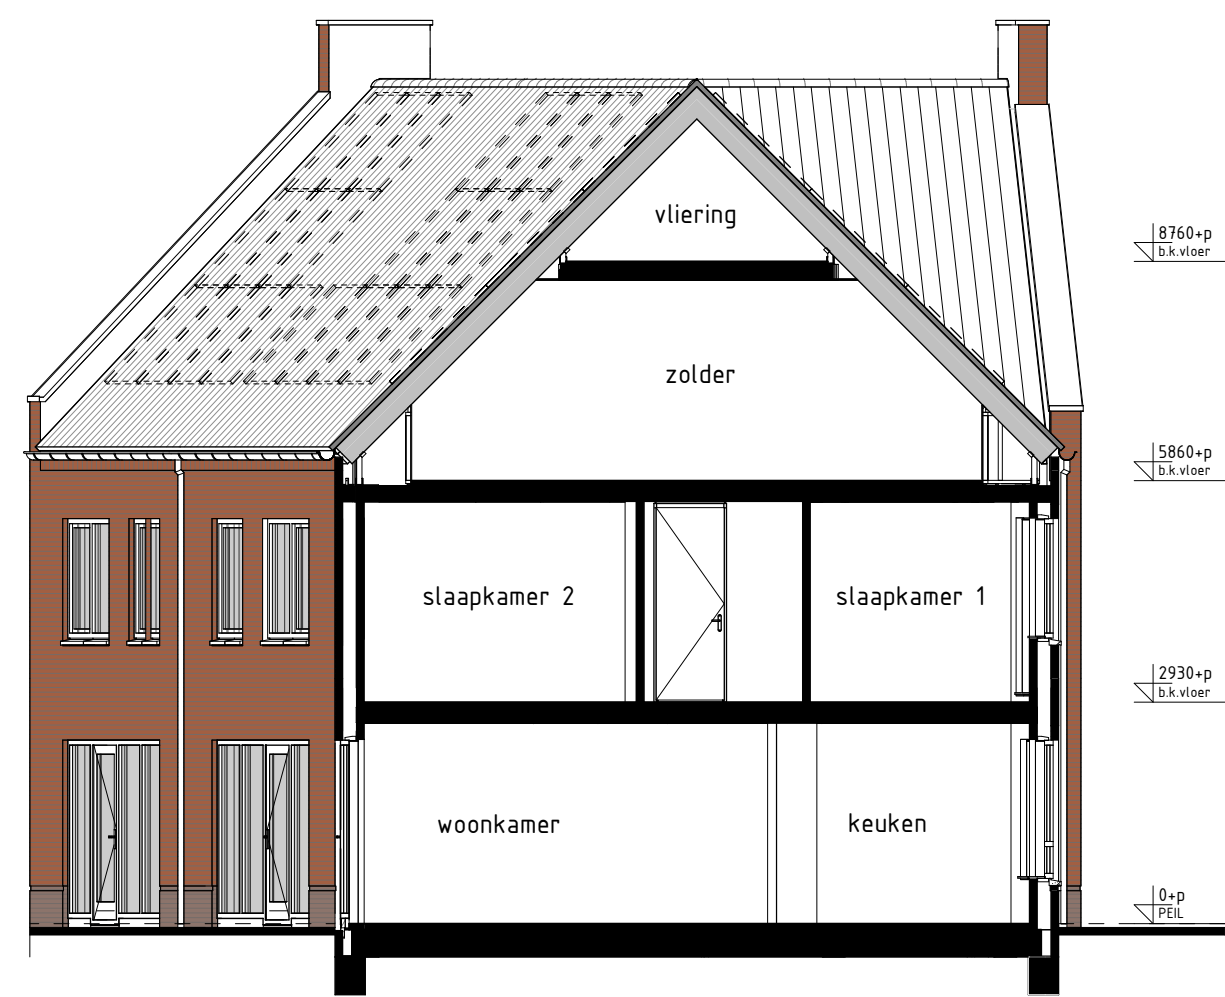

type H1 & H1sp  
bwnr get.:15  
bwnr gesp.:16

DOORSNEDE H1-H1

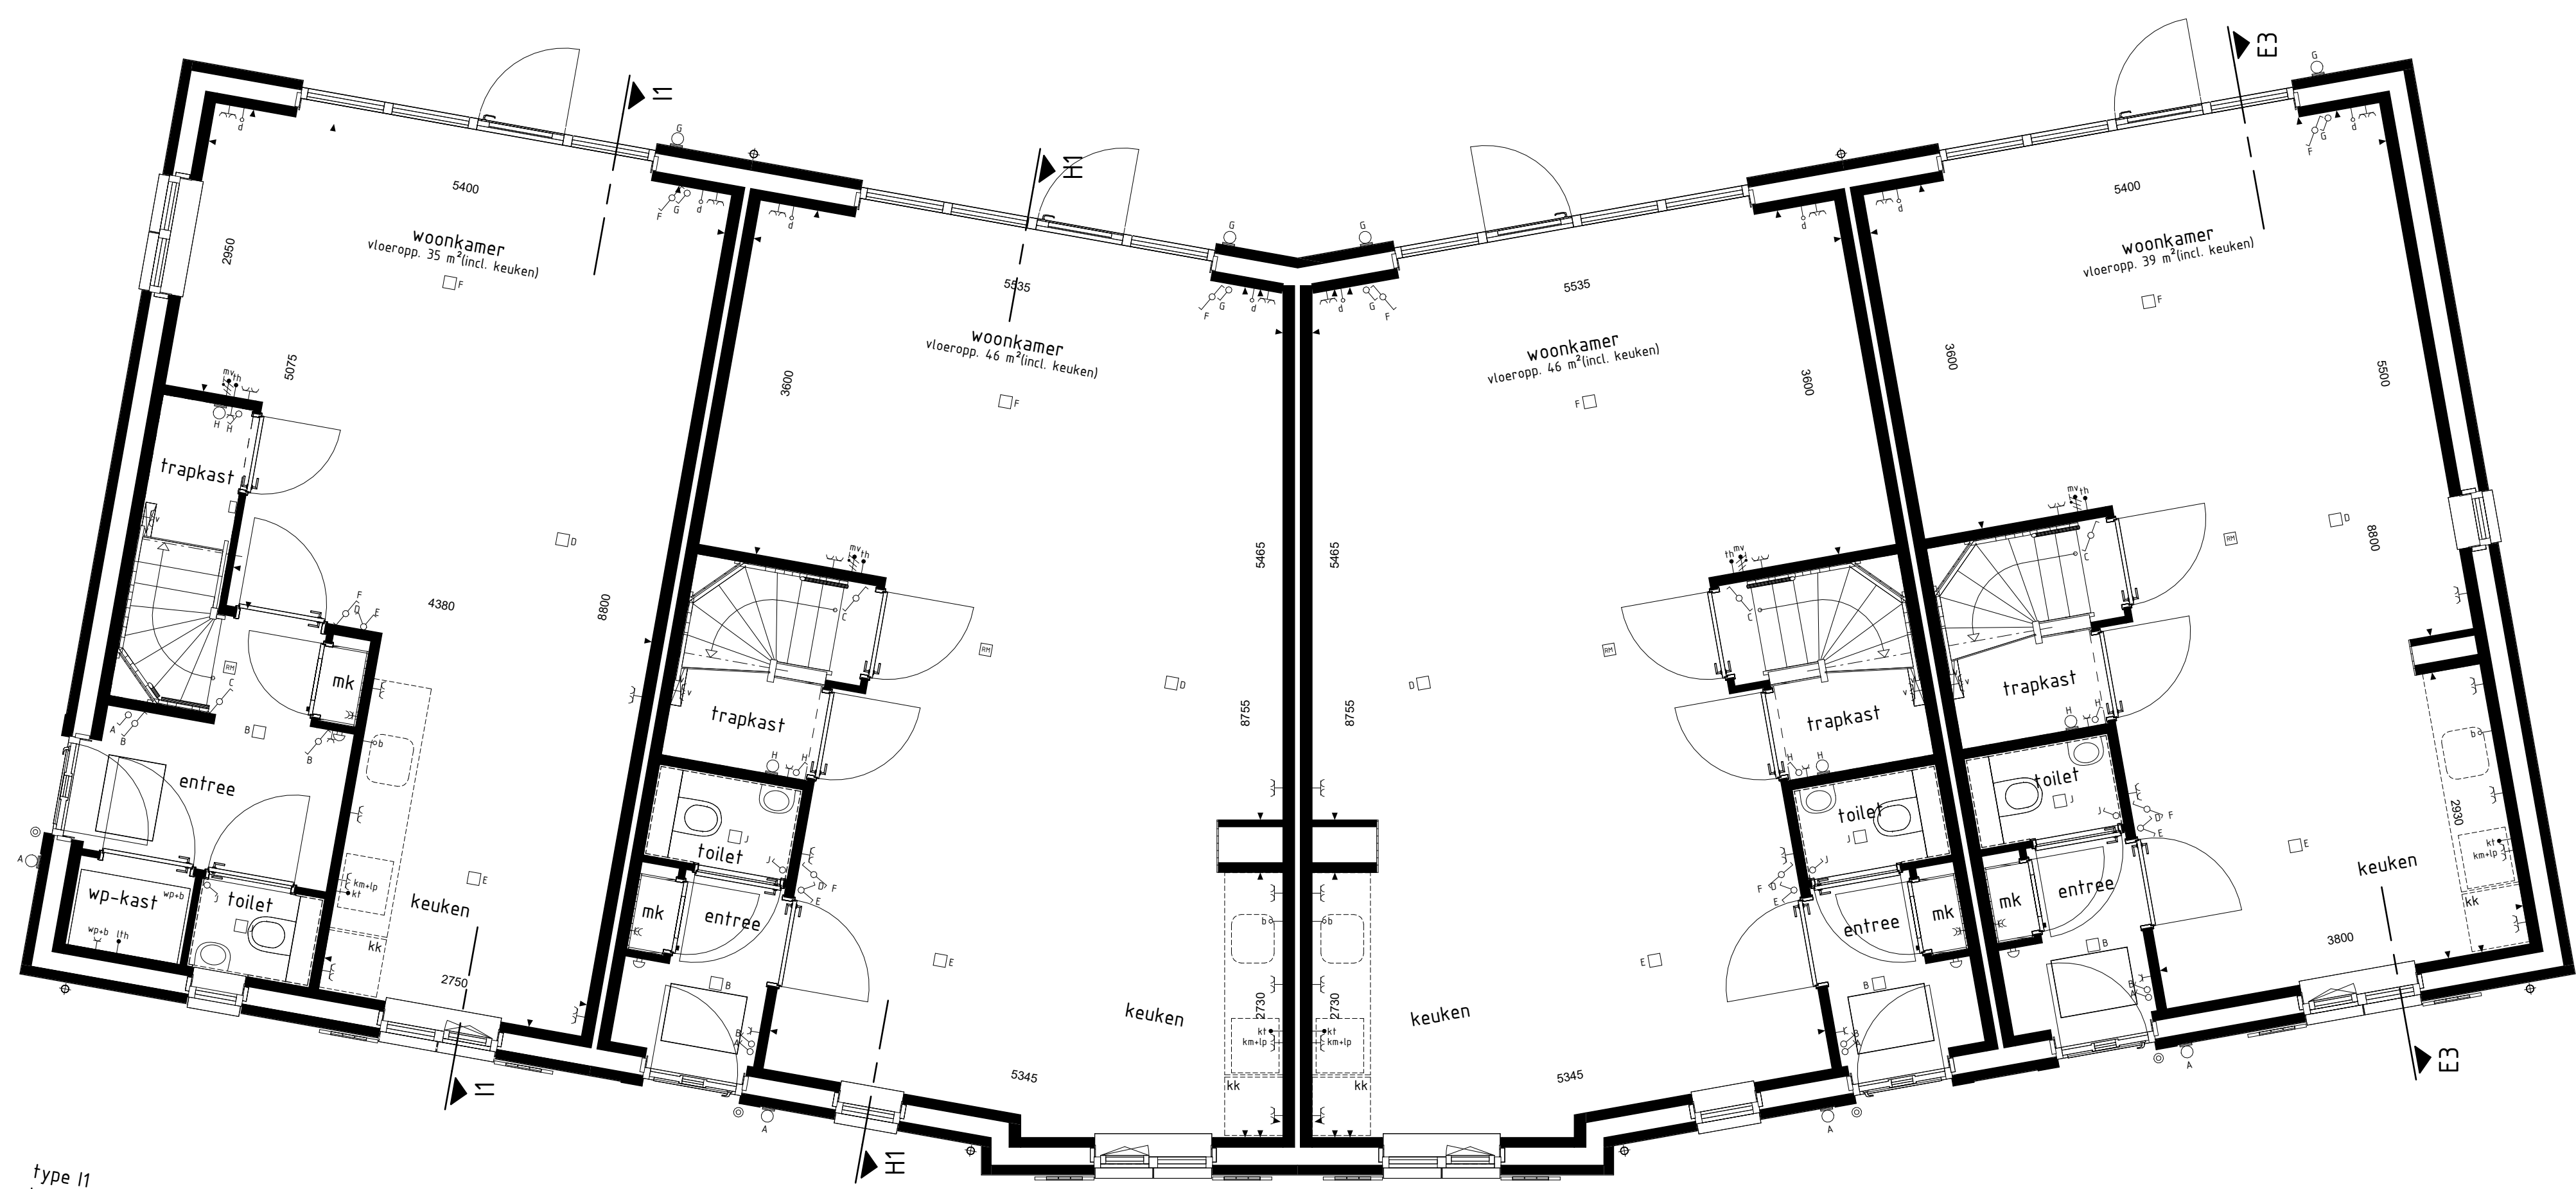

type I1  
bwnr get.:14

type H1  
bwnr get.:15

type H1sp  
bwnr get.:16

type E3  
bwnr get.:17

BEGANE GROND

RENVOOI OVERIGE

o neustelingsheid

RENVOOI OPTIES

01-05-98 Optie zonnepanelen

BOUWKUNDIG RENVOOI

- schakelaar enkel
  - schakelaar dubbel
  - voetschakelaar
  - regeling mech. ventilatie
  - plafondlichtpunt
  - plafondlichtpunt opbouw
  - wandlichtpunt
  - rookmelder
  - rookmelder opbouw
  - geaard wandcontactdoos enkel
  - geaard wandcontactdoos dubbel opbouw
  - geaard wandcontactdoos dubbel volledig inbouw
  - schel
  - deurbel
  - aansluitpunt data/telefoon/televise (bos)
  - aansluitpunt koeltoestel (bos)
  - aansluitpunt kooktoestel
  - aansluitpunt boiler (bos)
  - aansluitpunt thermostaat
  - aansluitpunt thermostaat cv
  - aansluitpunt elektrische radiator
  - aansluitpunt omvormer t.b.v. zonnepanelen
  - aansluitpunt warmtepomp + boiler
  - aansluitpunt wasmachine
  - aansluitpunt wasdroger
  - aansluitpunt gebalanceerde ventilatie-eenheid
  - aansluitpunt keukenmeubel + lichtpunt
  - aansluitpunt vloerverwarming
  - radiator
  - vloerverwarming cv installatie
  - opstelplaats wasmachine
  - vd opstelplaats wasdroger
  - kk opstelplaats koelkast
  - mv wlv opstelplaats gebalanceerde ventilatie-eenheid
  - wp-b opstelplaats warmtepomp + boiler/vat
  - wp opstelplaats warmtepomp
  - b opstelplaats boiler/vat
  - o opstelplaats omvormer t.b.v. zonnepanelen
  - zp zonnepanelen (posch indicatief)
  - buitenkraan met schroefput
  - buitenkraan
  - schroefput
  - hetelewaterafvoer
- De voor uw woning van toepassing zijnde symbolen zijn opgenomen in de plattegronden.

Gevelaanzichten, begane grond en doorsnede

STEEGSCH  
VELDEN

Project : BEST 28 KOOPWONINGEN

Bouwnummers : 14 t/m 17

Schaal : zie tekening

Datum : 11-04-2025

Tekeningnummer : VK-07

