
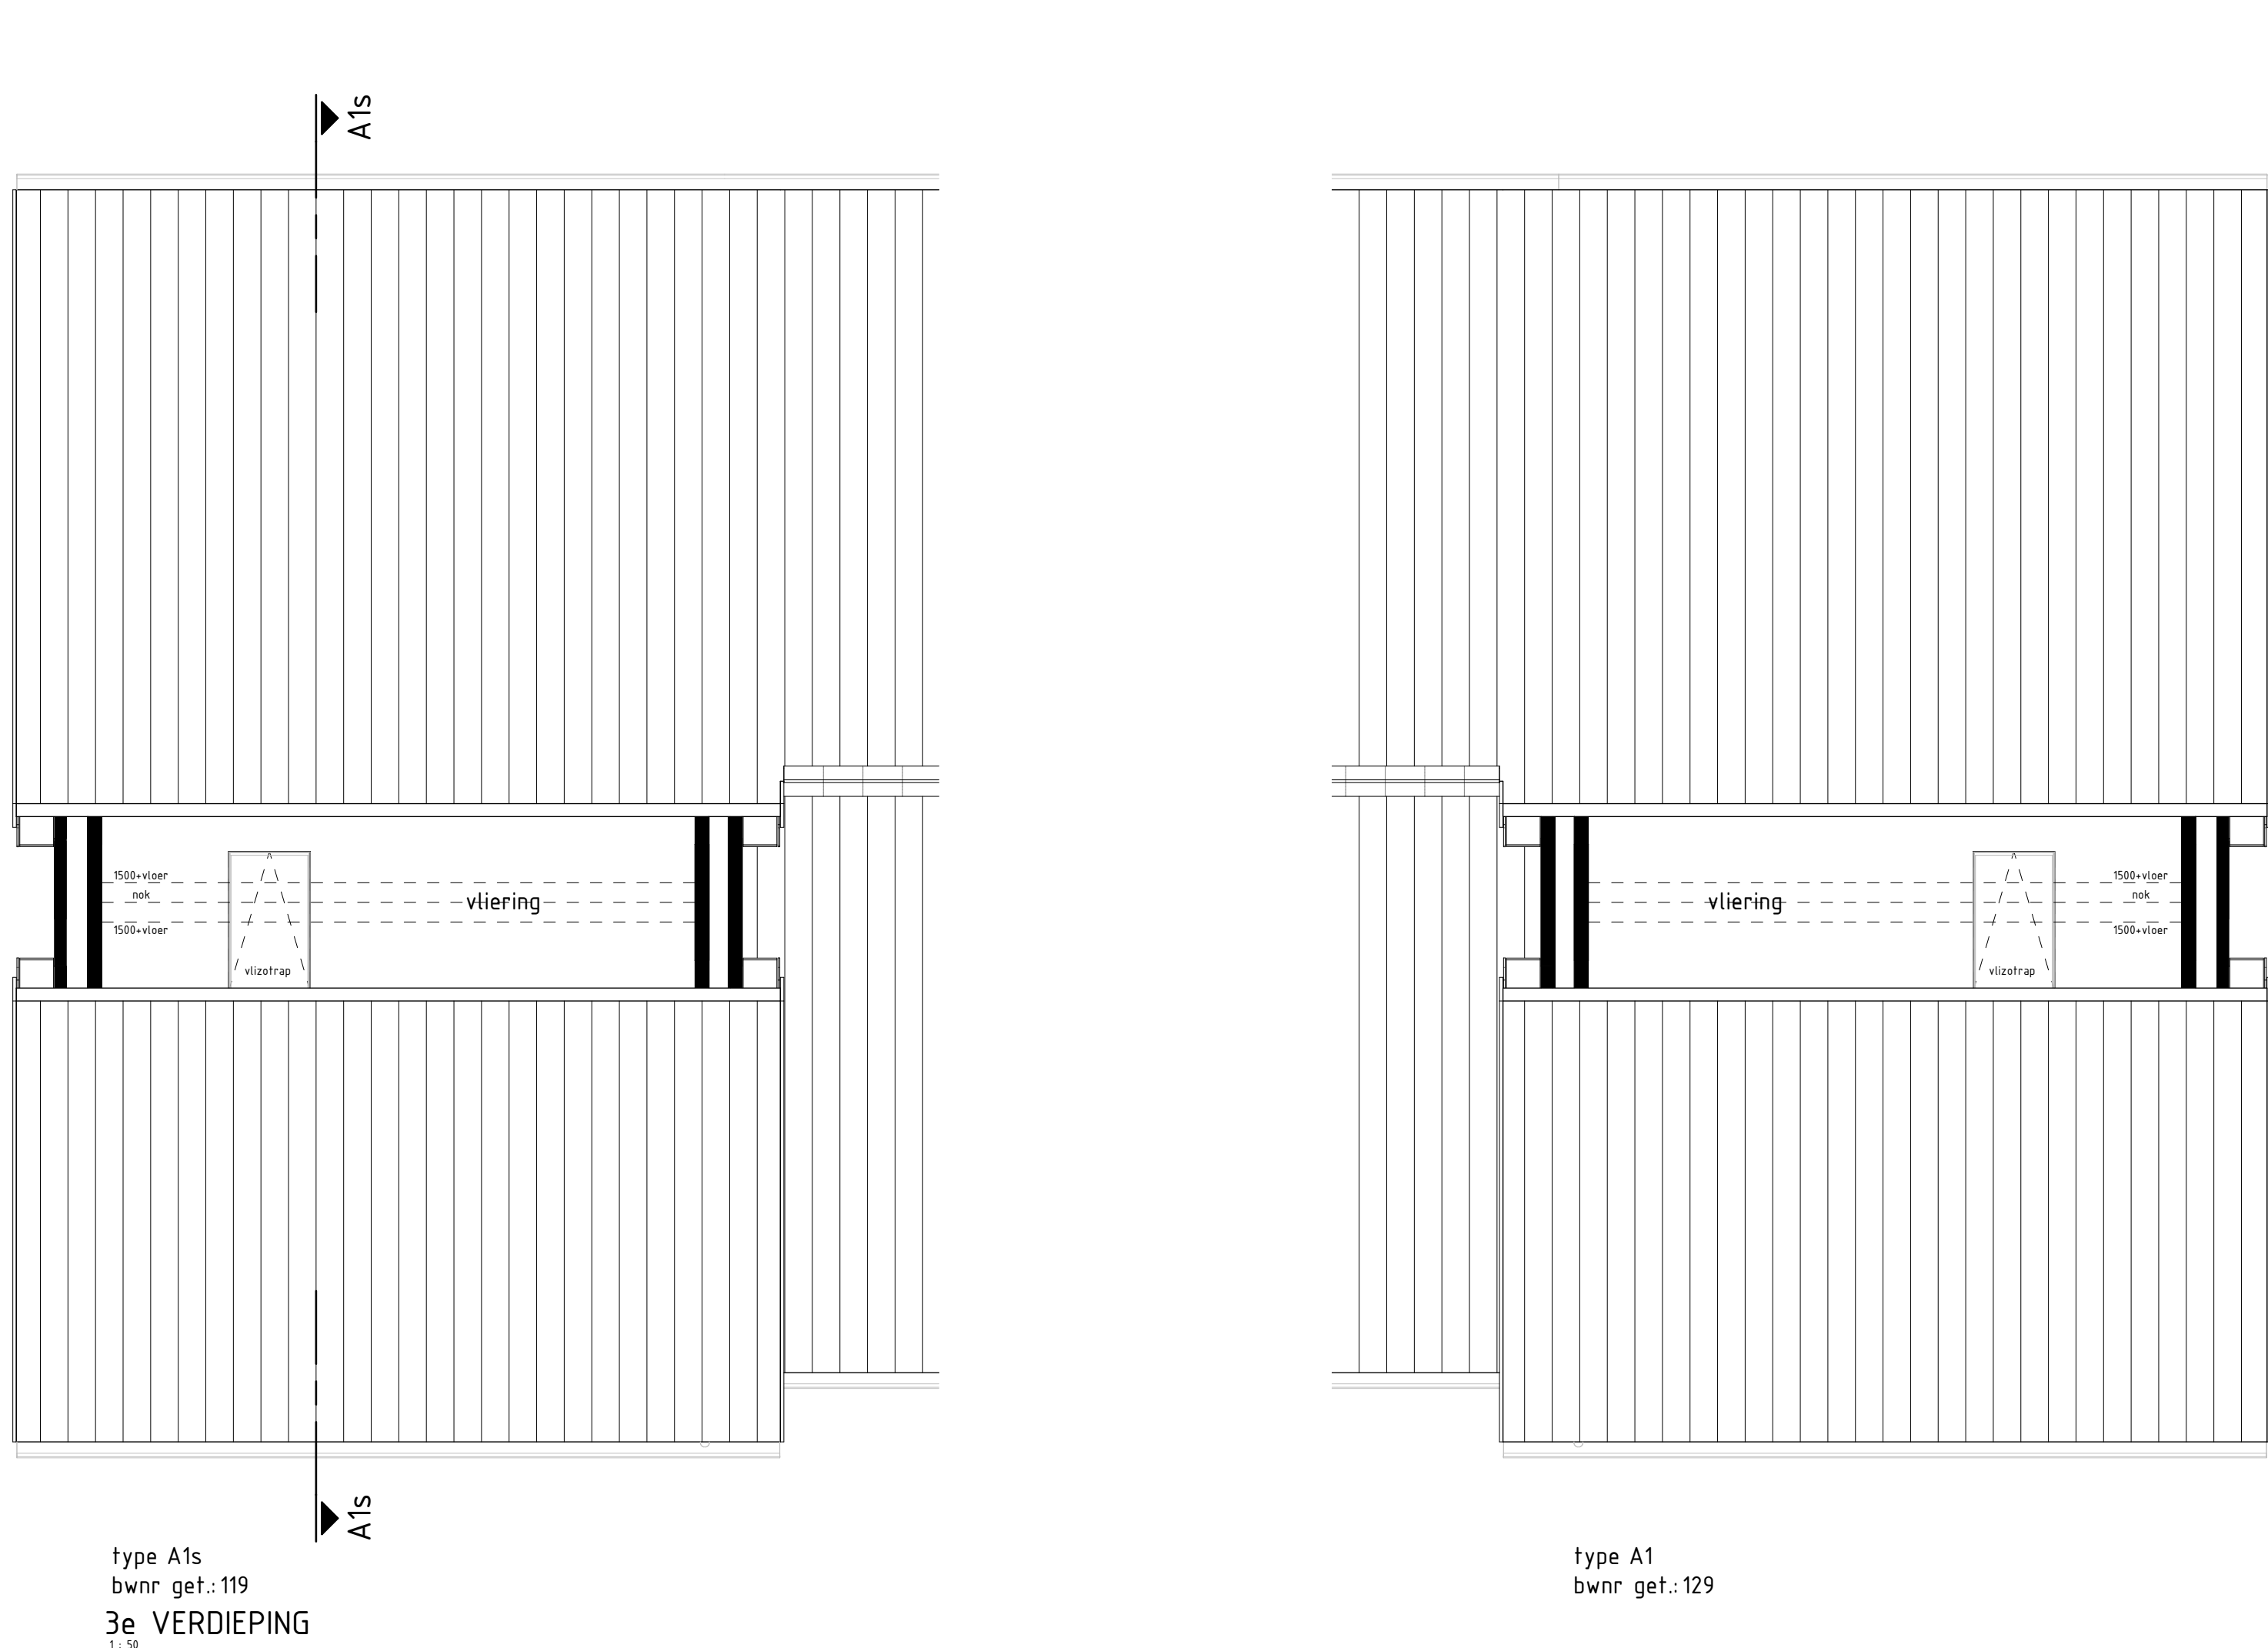
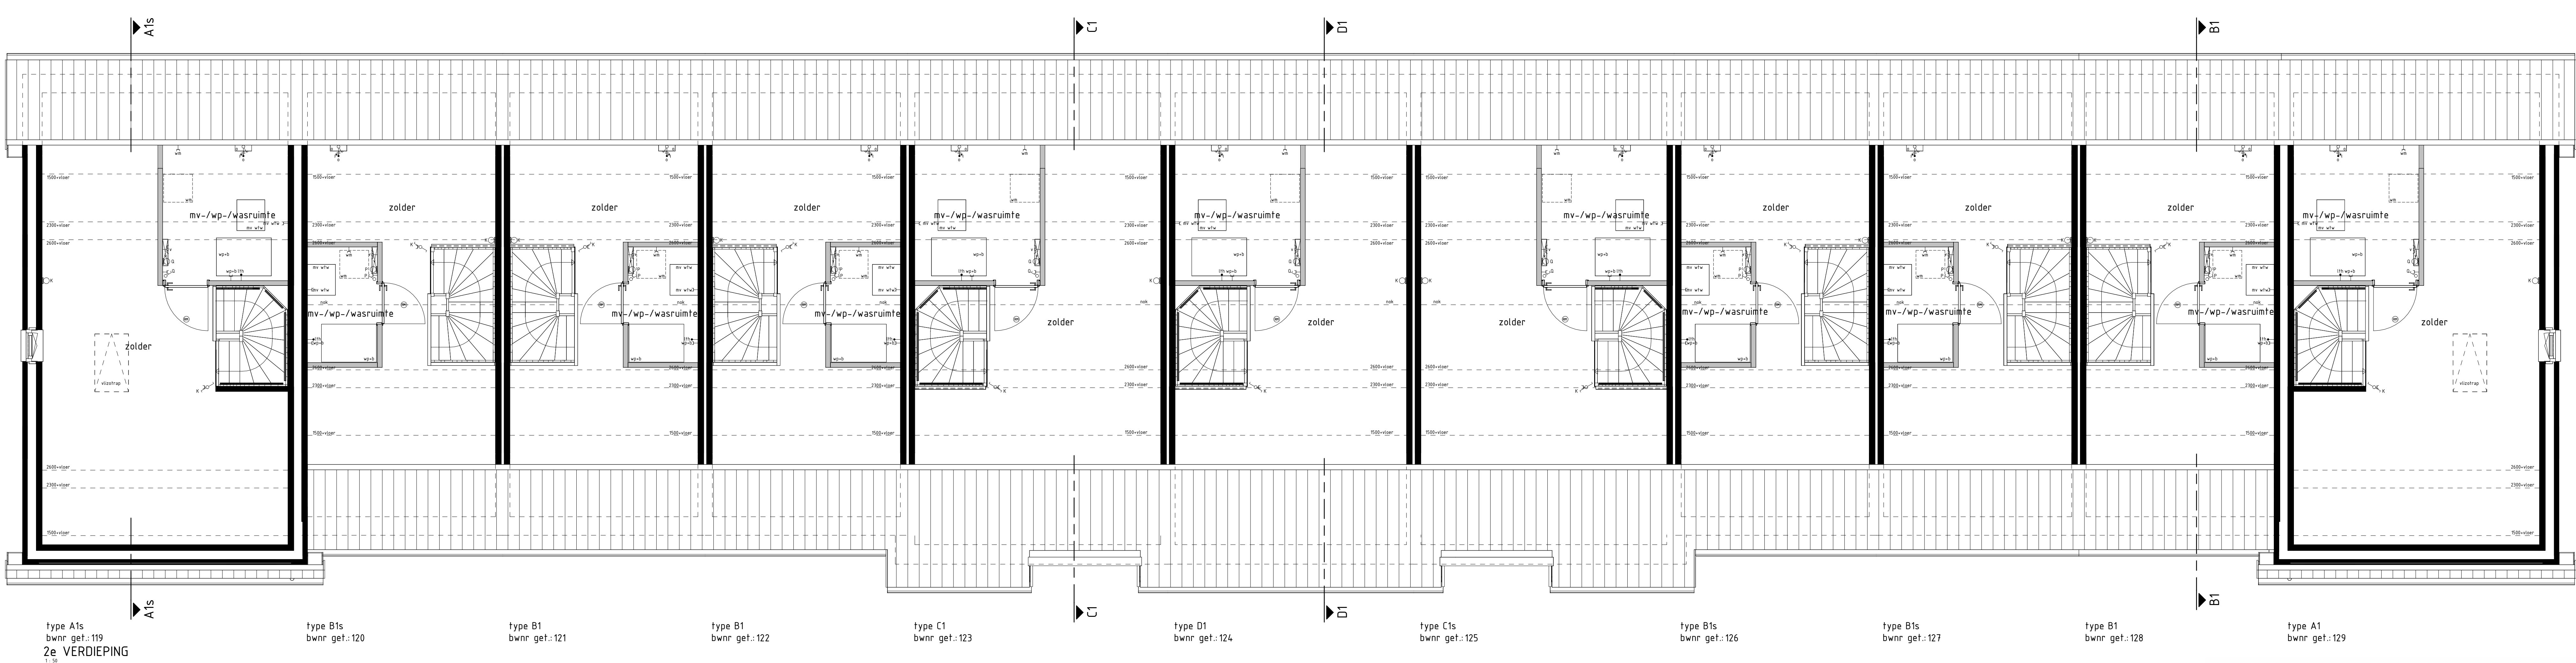


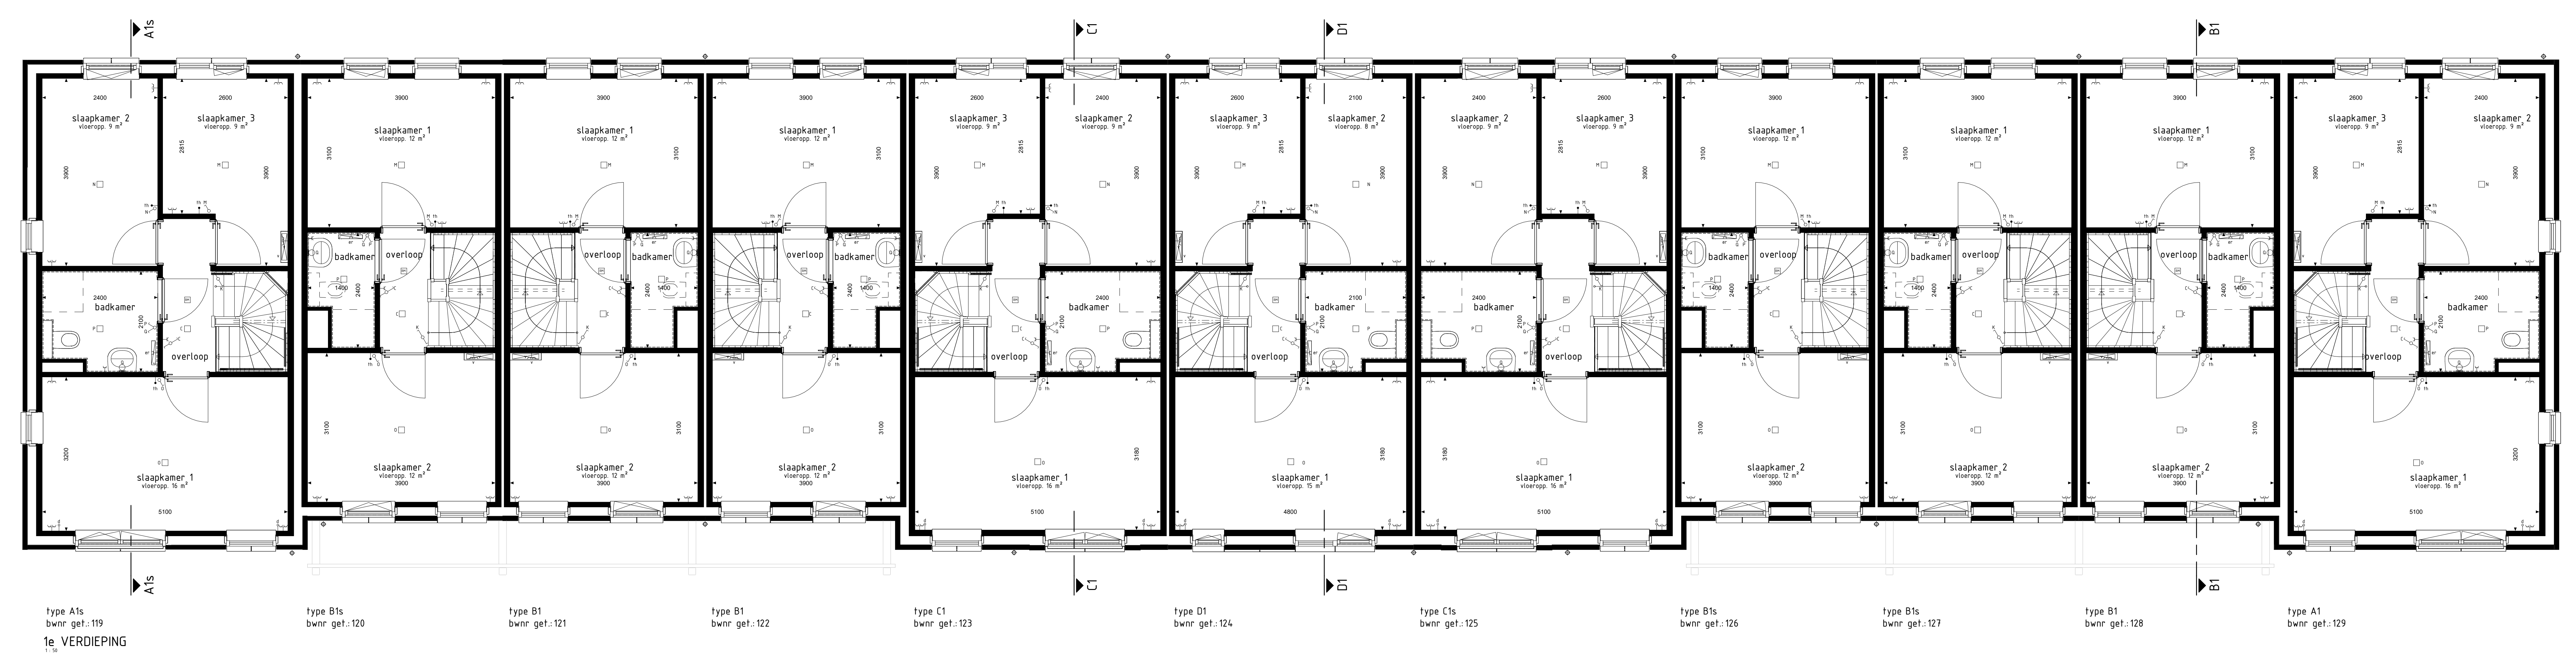

BOUWKUNDIG RENVOOI	
	schakelaar enkel
	schakelaar dubbel
	vastschakelaar
	regeling mech. ventilatie
	plafondlichtpunt
	plafondlichtpunt opbouw
	wandlichtpunt
	rookmelder
	rookmelder opbouw
	geaard wandcontactdoos enkel
	geaard wandcontactdoos dubbel opbouw
	geaard wandcontactdoos dubbel volledig inbouw
	schakel
	deurbel
	aansluitpunt data/telefoon/televisie (loos)
	aansluitpunt koeltestel (loos)
	aansluitpunt koeltestel (vast)
	aansluitpunt boiler (loos)
	aansluitpunt thermostaat
	aansluitpunt thermostaat cv
	aansluitpunt elektrische radiator
	aansluitpunt omvormer f.b.v. zonnepanelen
	aansluitpunt warmtepomp
	aansluitpunt wasmachine
	aansluitpunt wasdroger
	aansluitpunt gebalanceerde ventilatie-unit
	aansluitpunt keukenneut - lichtpunt
	aansluitpunt vloerverwarming
	radiator
	vloerverwarming cv installatie
	opstelplaats wasmachine
	opstelplaats wasdroger
	opstelplaats koelkast
	opstelplaats gebalanceerde ventilatie-unit
	opstelplaats warmtepomp - boiler
	opstelplaats warmtepomp
	opstelplaats boiler
	postie optoneel extra boiler
	opstelplaats omvormer f.b.v. zonnepanelen
	zonnepanelen (postie indicatie)
	buitenkraan met schroefput
	buitenkraan
	schroefput
De voor de woning van toepassing zijnde symbolen zijn opgenomen in de plaatsgronden.	

1e, 2e en 3e verdieping

HET LEEUWSE VELD FASE 17

Project : BENEDEN-LEEUWEN 35 KOOPWONINGEN
Bouwnummers : 119 t/m 129
Schaal : zie tekening
Datum : 20-12-2024
Tekeningnummer : VK17-03

