




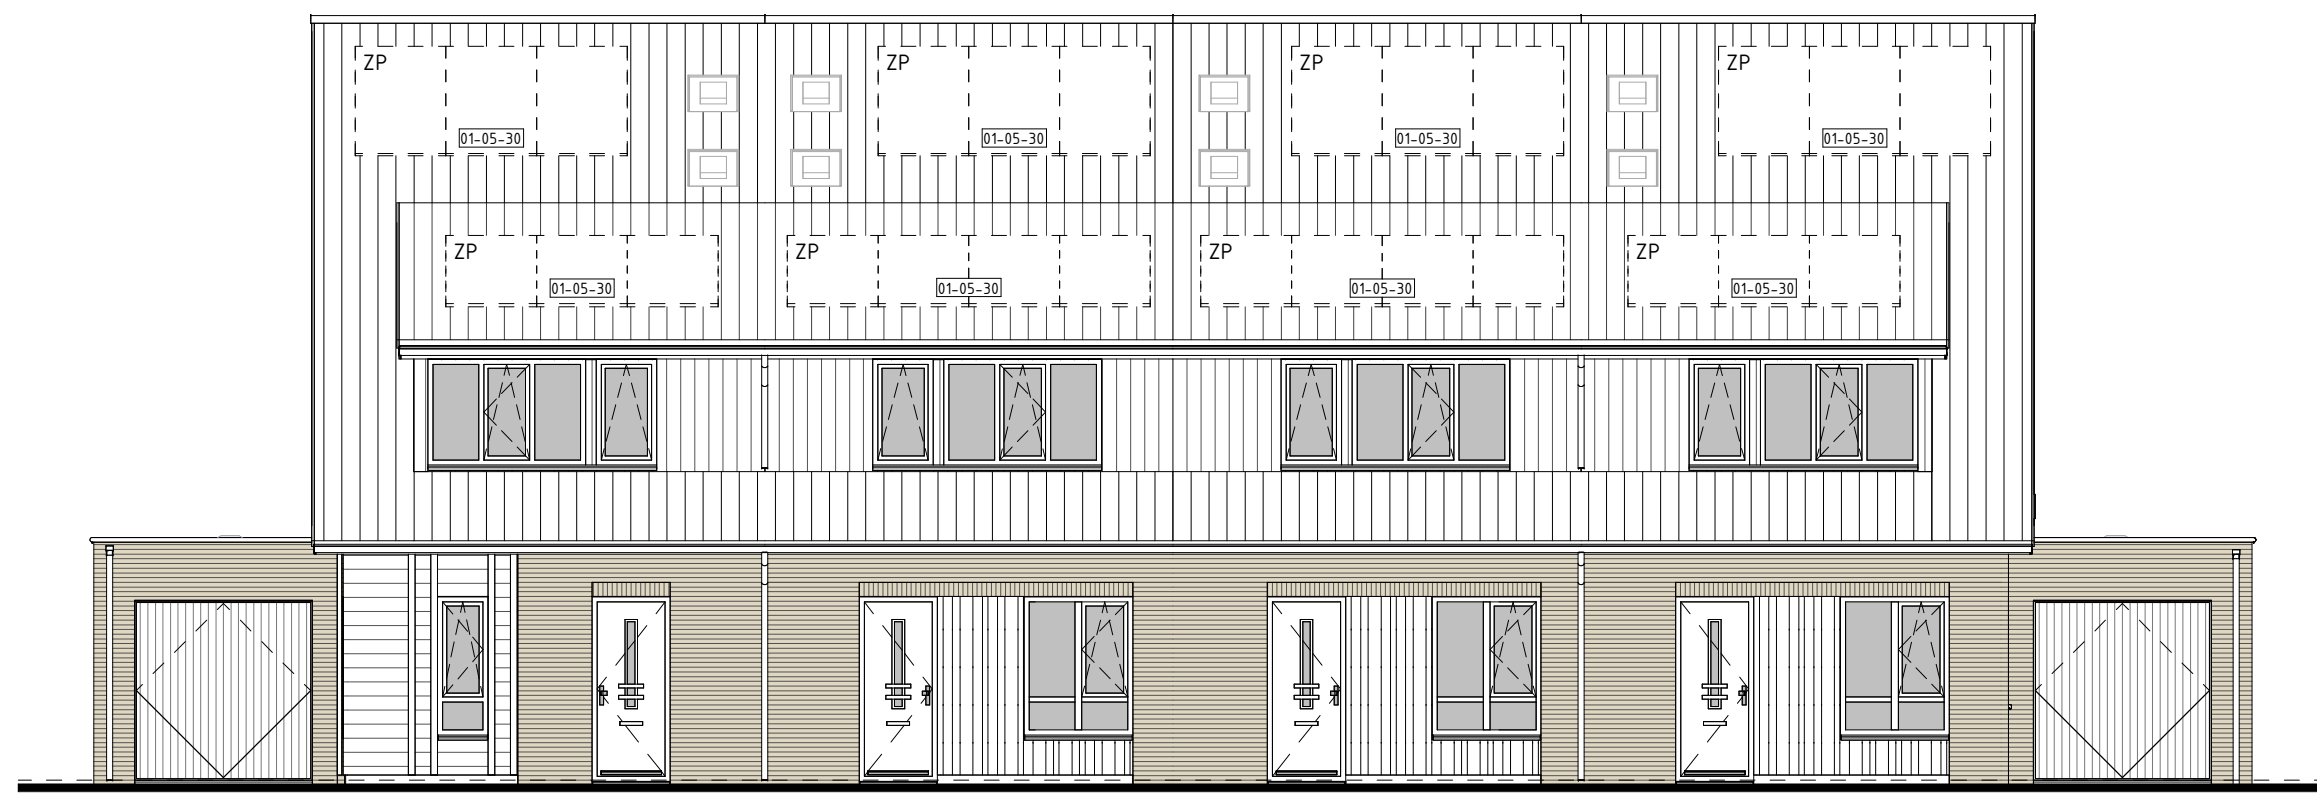


type S1sp
bwnr get.:02
VOORGEVEL
1:50

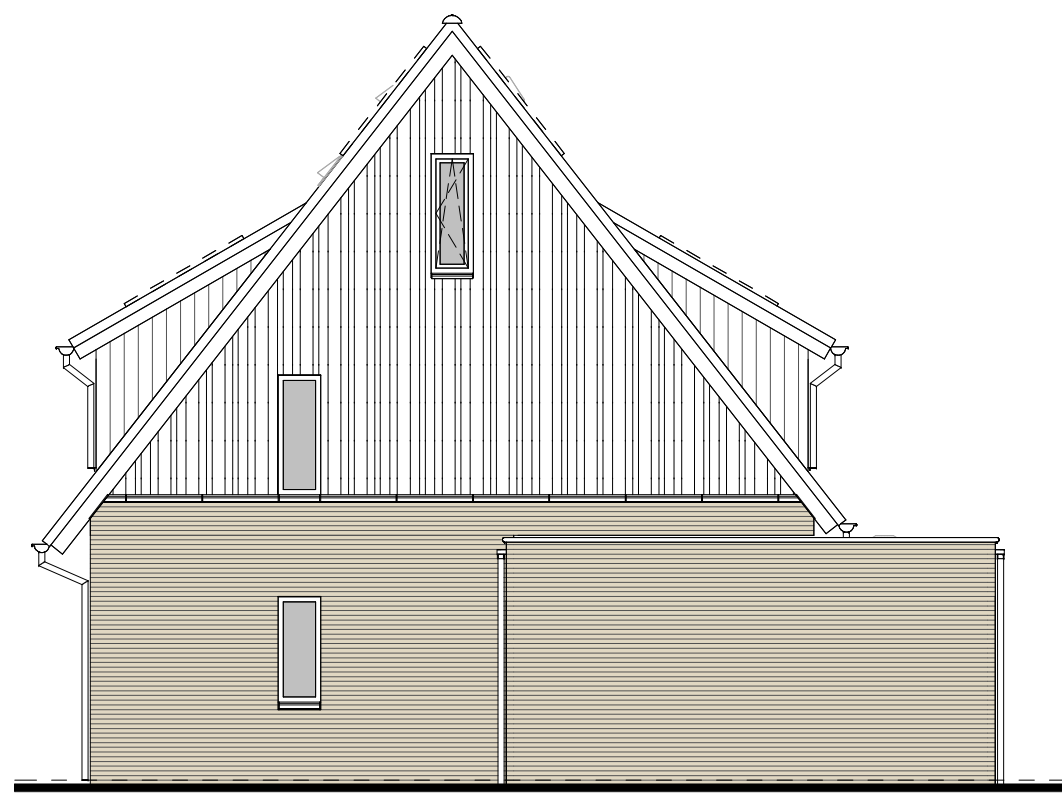


type S2
bwnr get.:05
RECHTERGEVEL
1:50

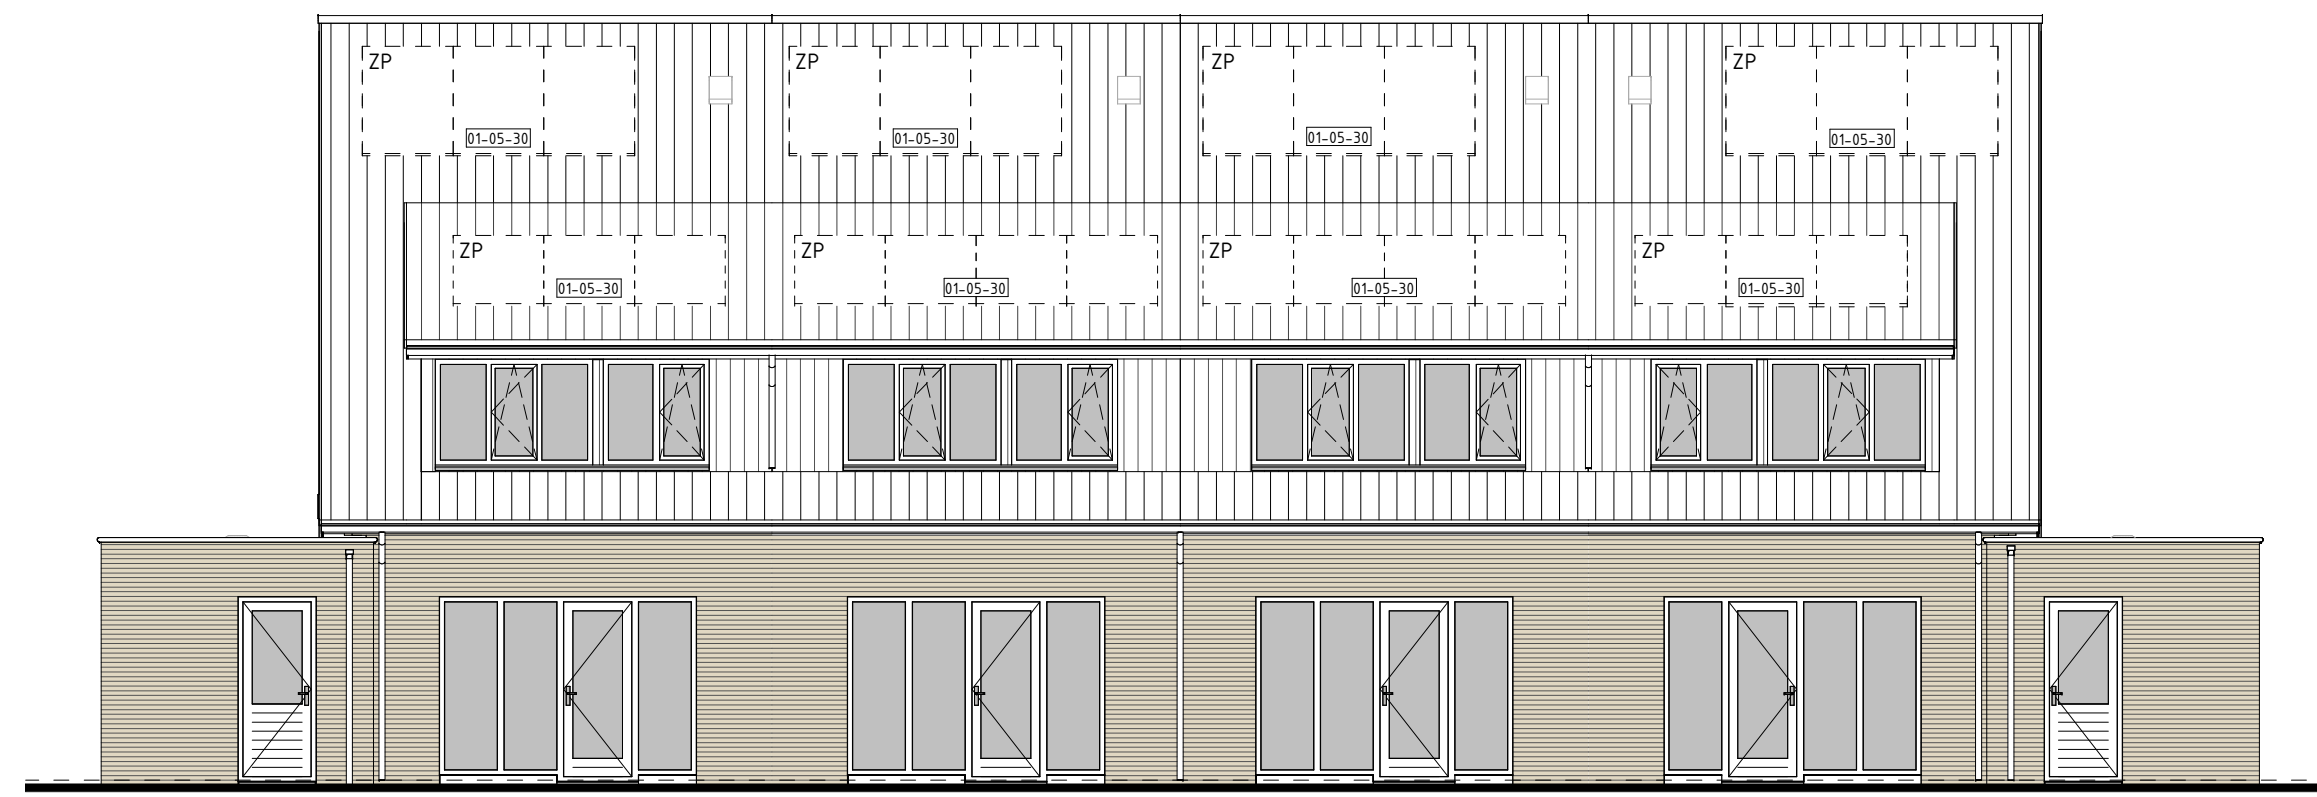

type S2
bwnr get.:05
type T1
bwnr get.:04
type T1
bwnr get.:03
type S1sp
bwnr get.:02
ACHTERGEVEL
1:50

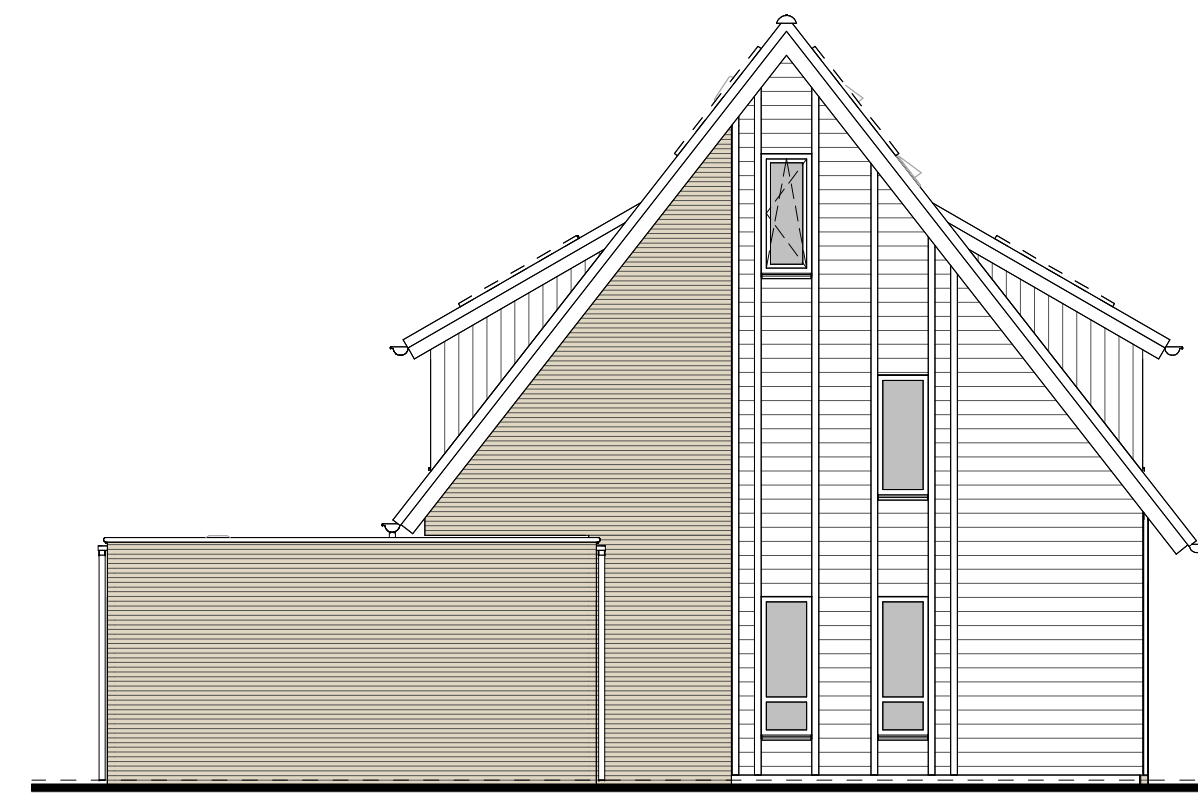

type S1sp
bwnr get.:02
LINKERGEVEL
1:50

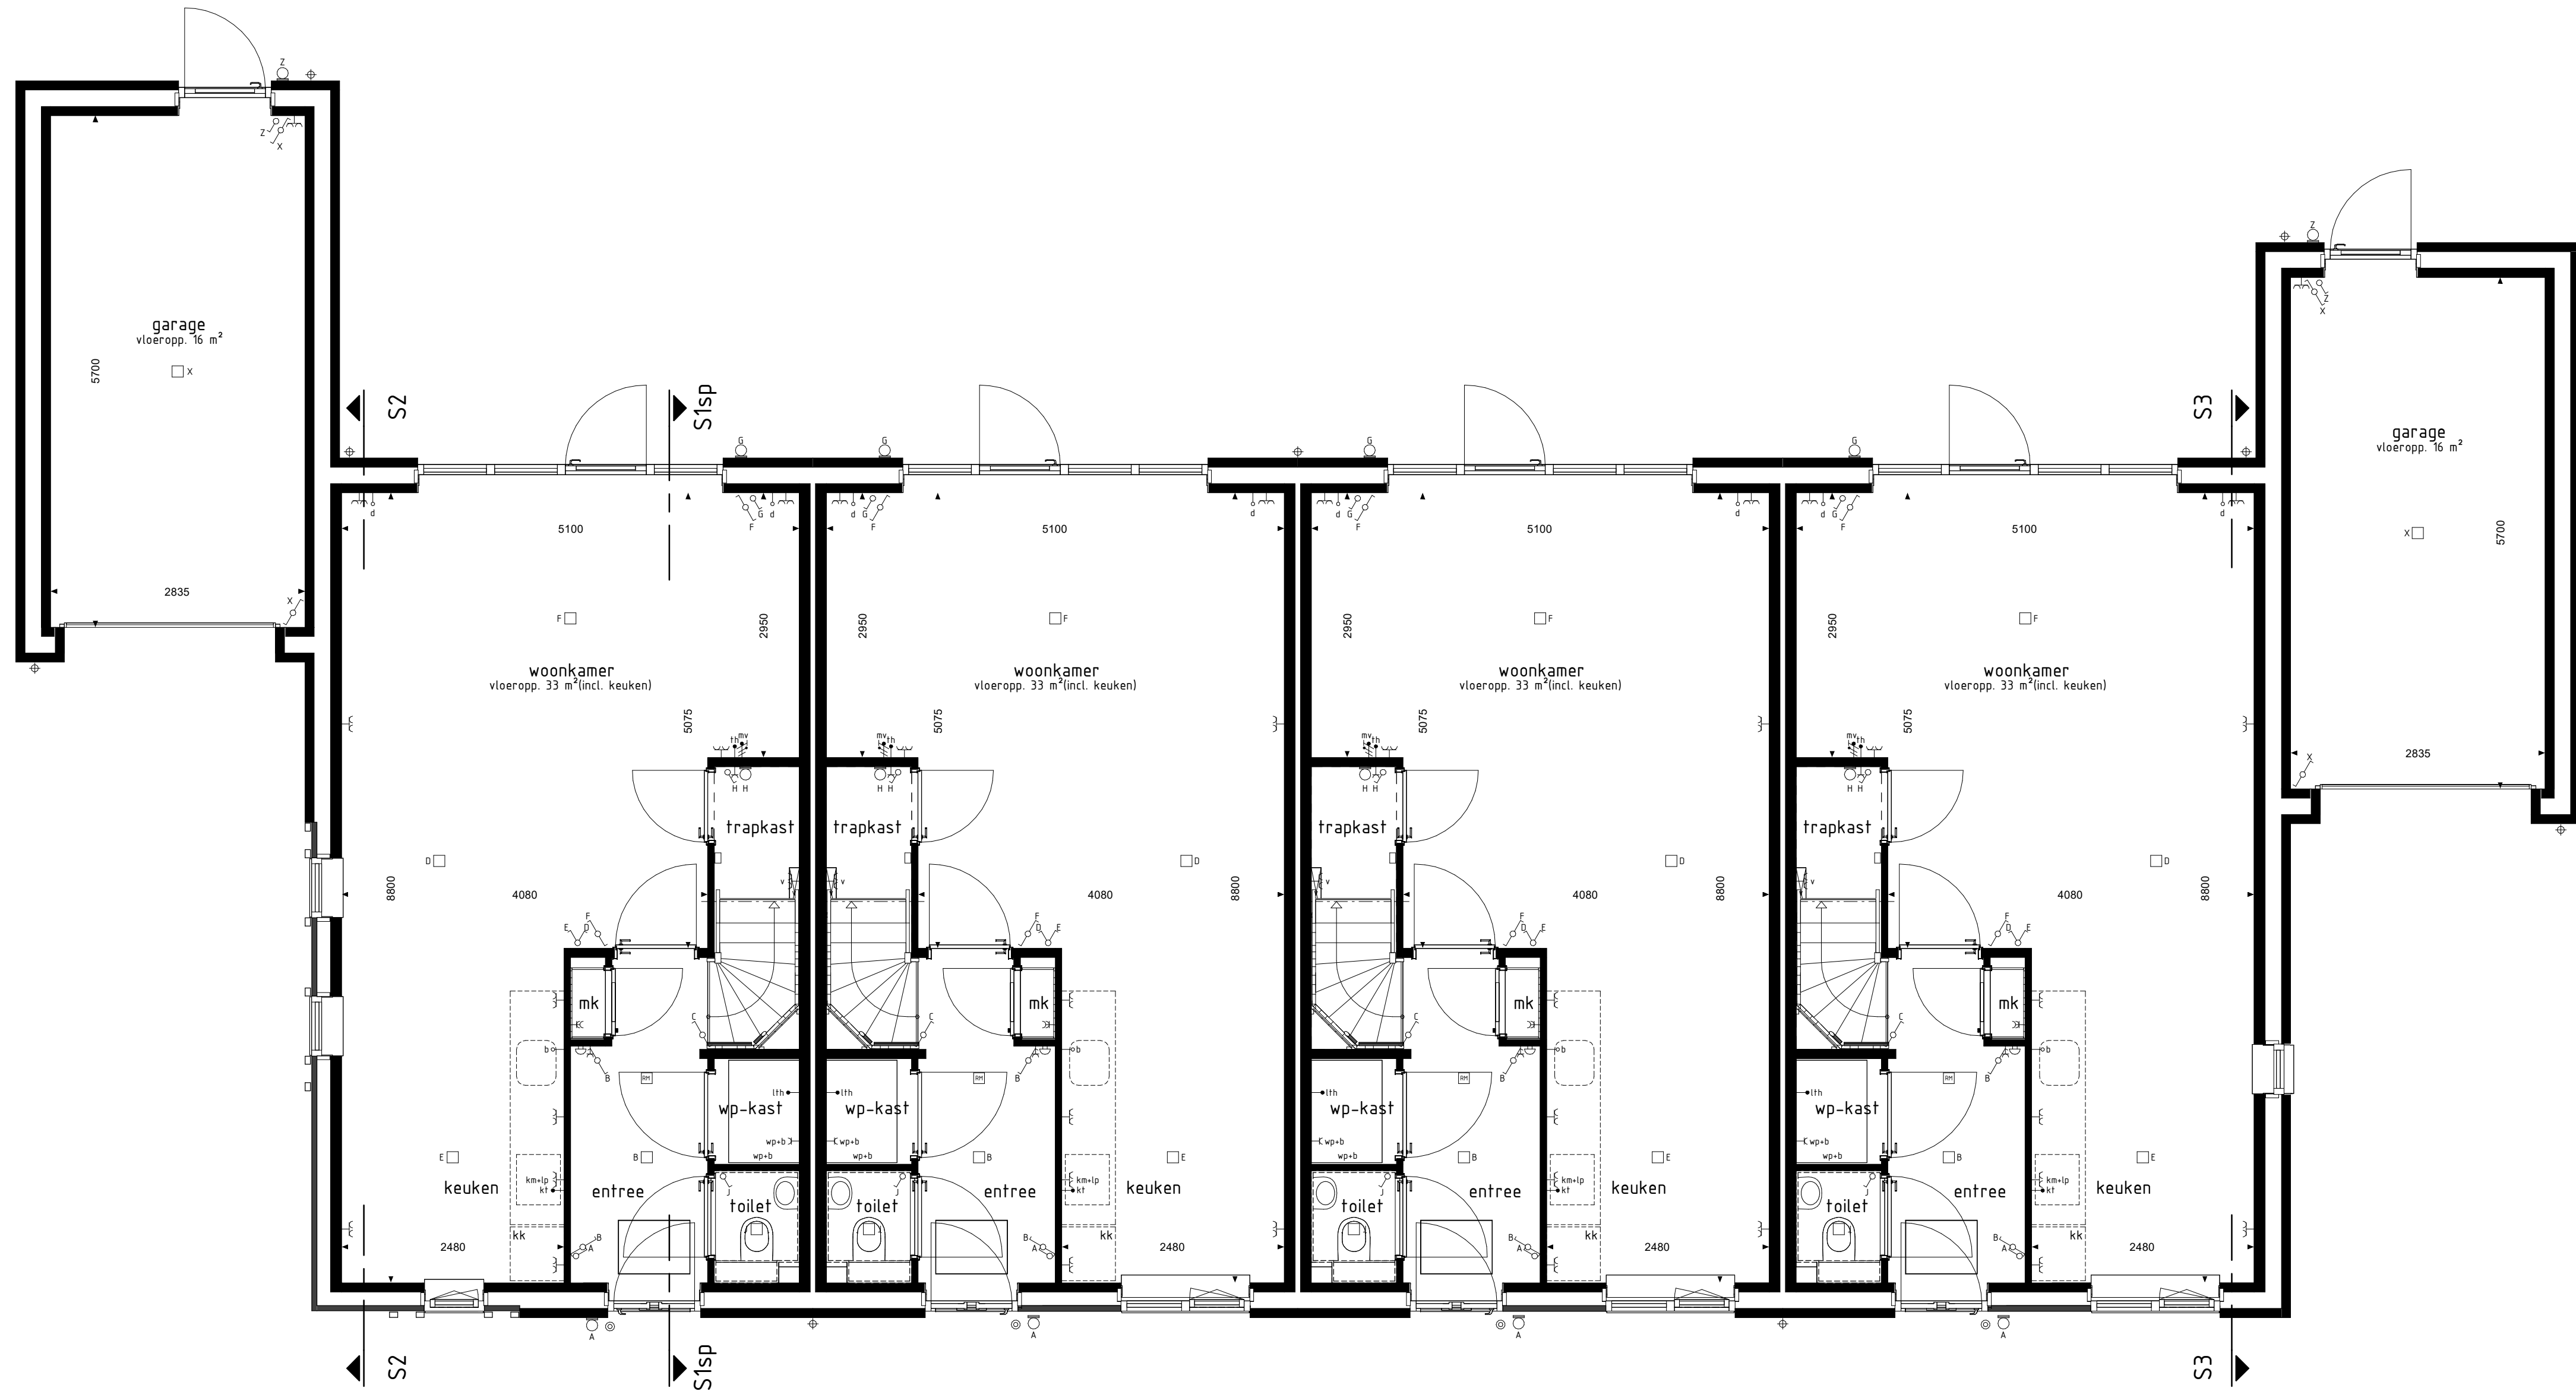


type S1sp
bwnr get.:02
BEGANE GROND
1:50

type T1
bwnr get.:03

type T1
bwnr get.:04

type S2
bwnr get.:05

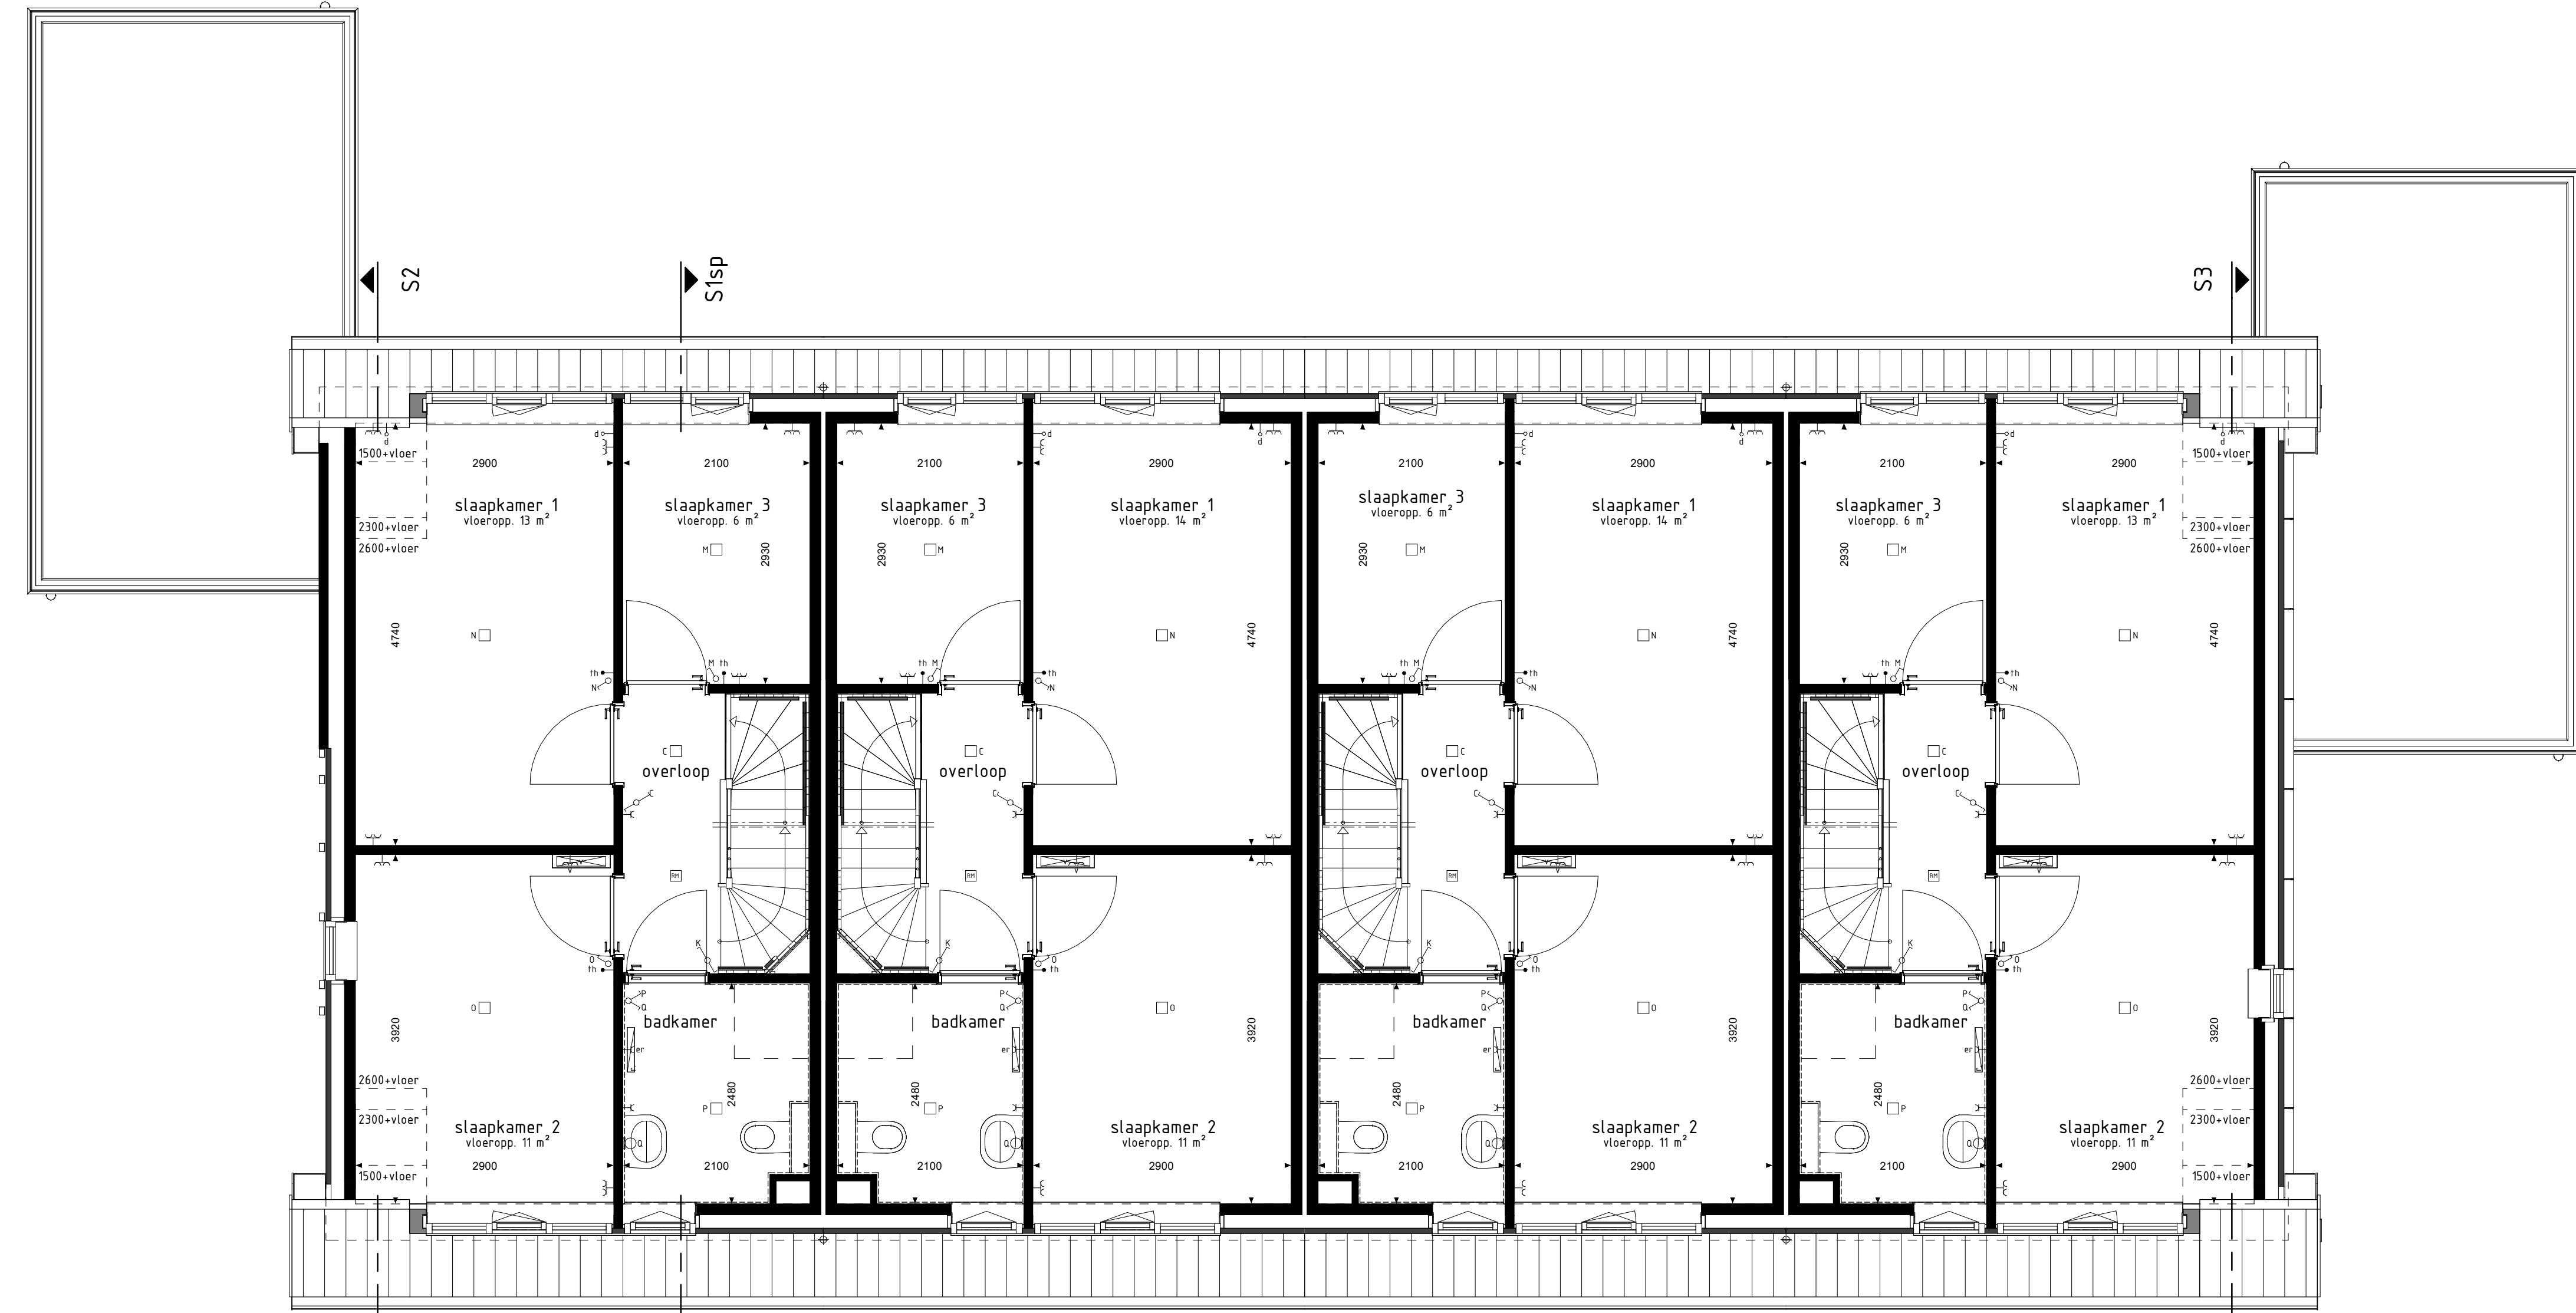


type S1sp
bwnr get.:02
1e VERDIEPING
1:50

type T1
bwnr get.:03

type T1
bwnr get.:04

type S2
bwnr get.:05

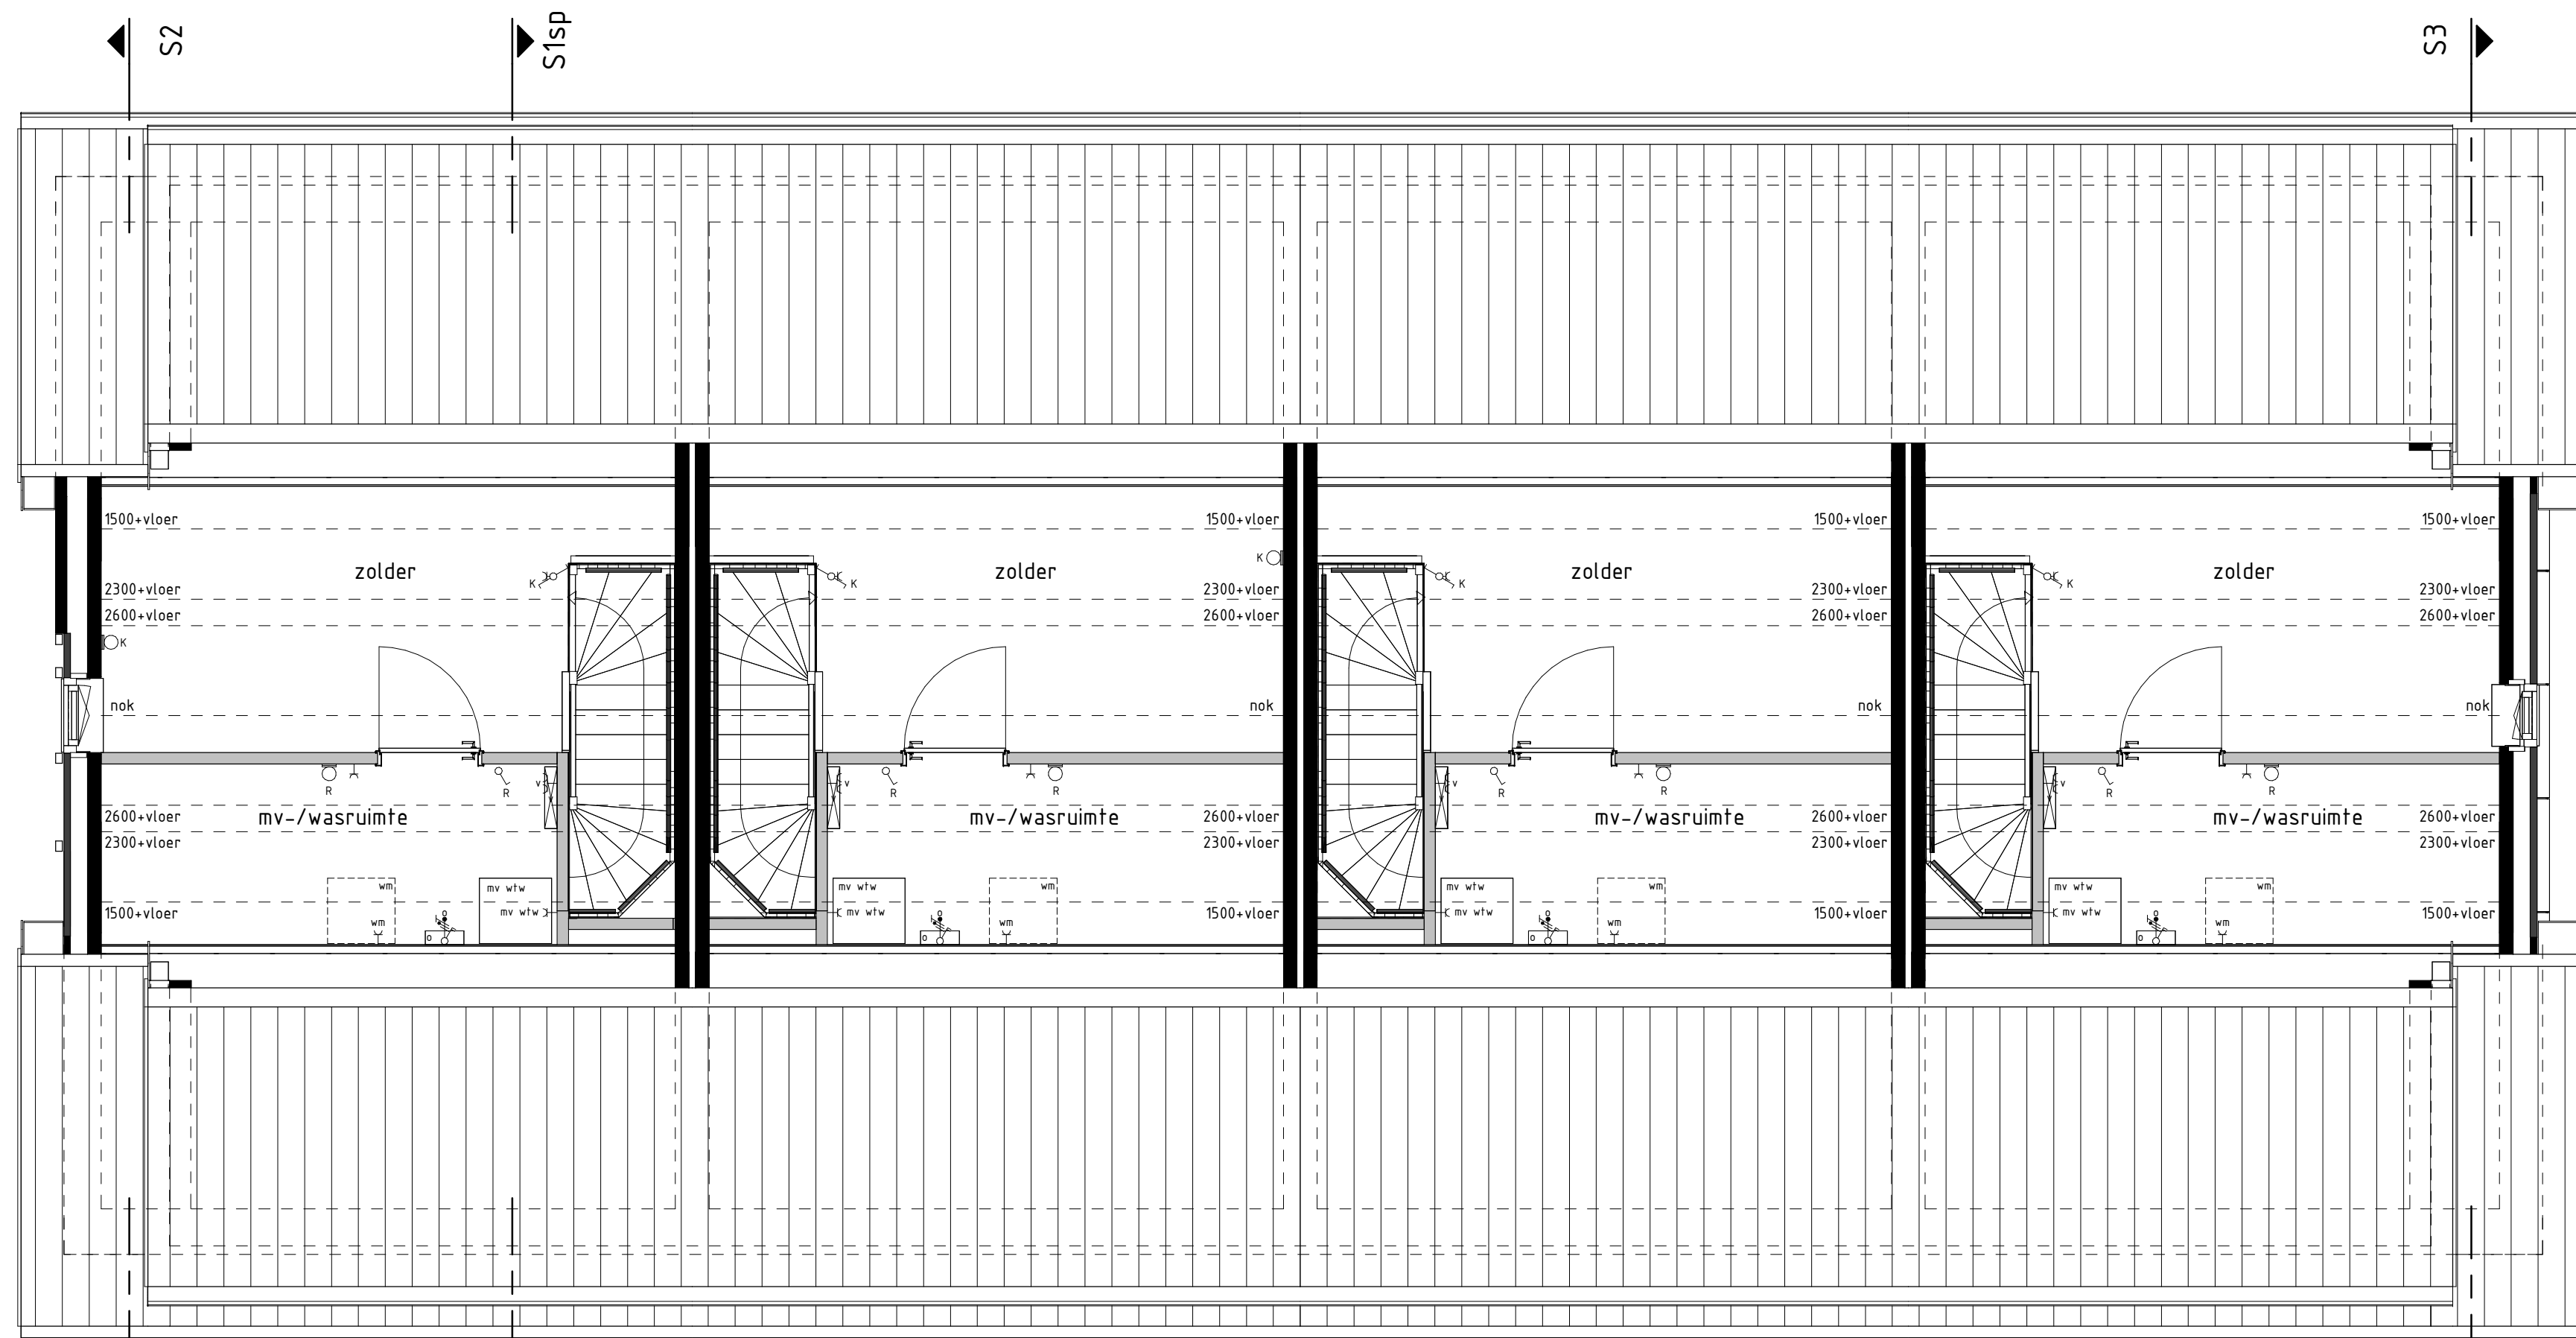


type S1sp
bwnr get.:02
2e VERDIEPING
1:50


type T1
bwnr get.:03

type T1
bwnr get.:04


type S2
bwnr get.:05

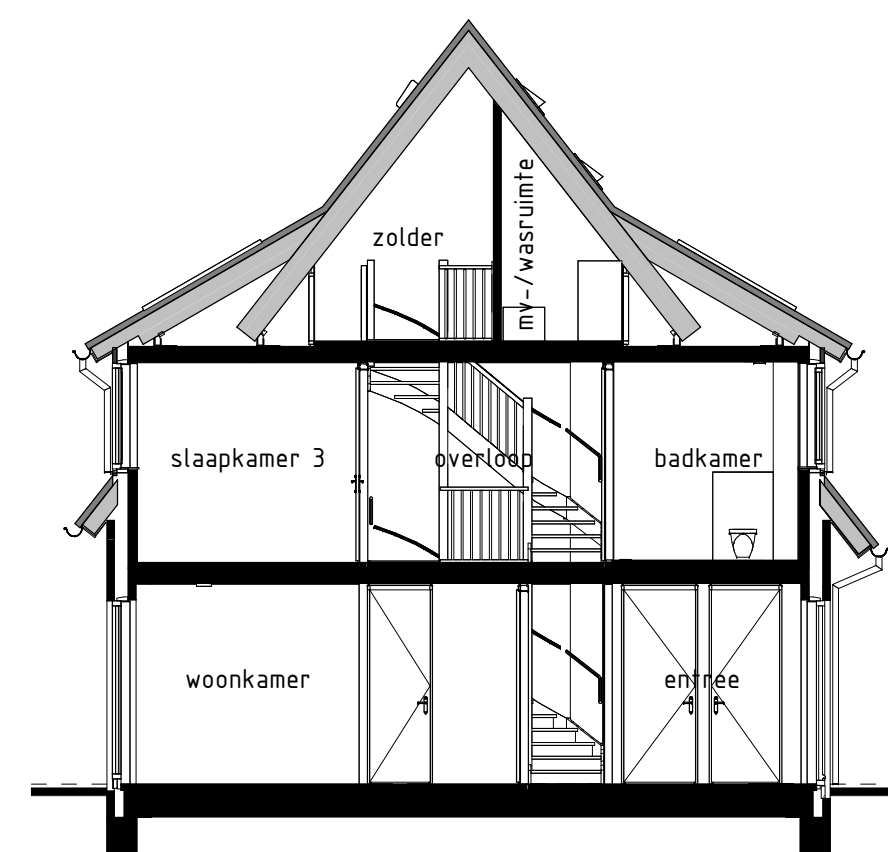

type S1sp, S2, T1
bwnr get.:02
bwnr gesp.:03, 04, 05
DOORSNEDE S1sp-S1sp
1:50

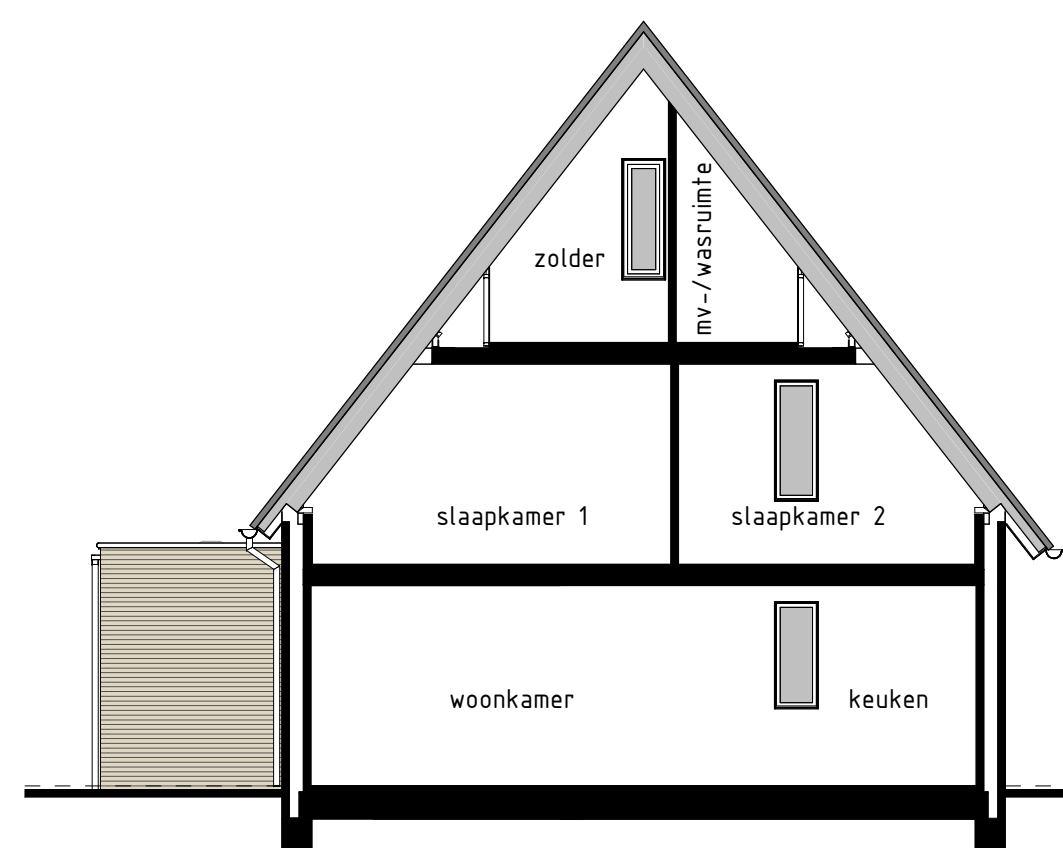

type S2
bwnr get.:05
DOORSNEDE S2-S3
1:50

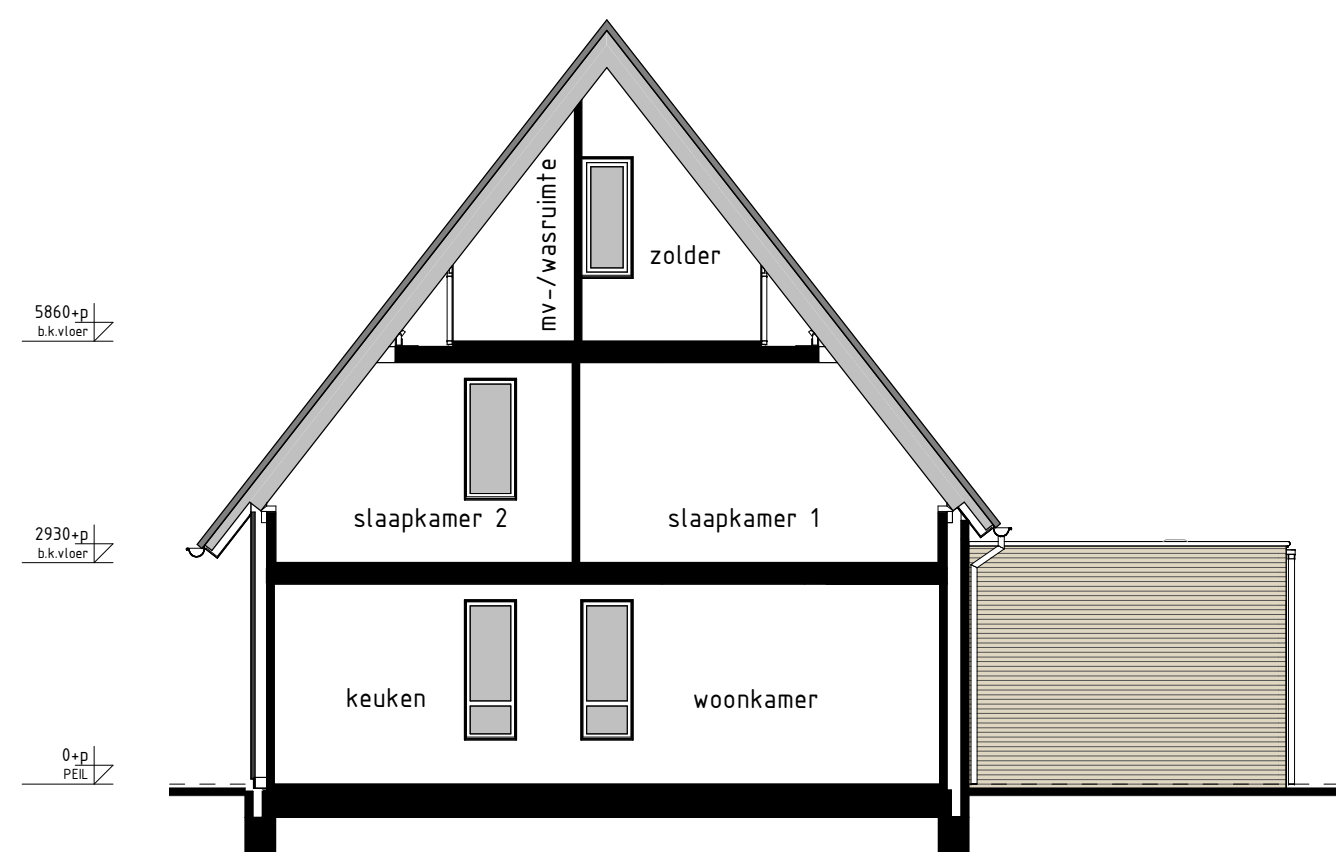

type S1sp
bwnr get.:02
DOORSNEDE S2-S2
1:50

RENOVOOI OPTIES

01-93-30 type zonnepanelen

BOUWKUNDIG RENOVOOI

- schakelaar enkel
- schakelaar dubbel
- wisselschakelaar
- regeling nach. ventilatie
- plafonddieptepunt
- plafonddieptepunt opbouw
- wanddieptepunt
- rookmelder
- rookmelder opbouw
- geaard wandcontactdoos enkel
- geaard wandcontactdoos dubbel opbouw
- geaard wandcontactdoos dubbel volledig inbouw
- schak.
- deurbel
- aansluitpunt data/telefoon/televisie (loos)
- aansluitpunt keukerkast (loos)
- aansluitpunt keukerkast
- aansluitpunt toilet (loos)
- aansluitpunt thermostaat
- aansluitpunt thermostaat cv
- aansluitpunt elektrische radiator
- aansluitpunt overbrenn. t.s.v. zonnepanelen
- aansluitpunt warmtepomp
- aansluitpunt wasmachine
- aansluitpunt wasdroger
- aansluitpunt gebalanceerde ventilatie-unit
- aansluitpunt vloerverwarming
- radiator
- vloerverwarming cv installatie
- wn
- opstelplaats wasdroger
- nk
- opstelplaats keukerkast
- nv wtv
- opstelplaats gebalanceerde ventilatie-unit
- wp-b
- opstelplaats warmtepomp
- wp
- opstelplaats keukerkast
- pb
- postille optiemeel extra boilervat
- opstelplaats overbrenn. t.s.v. zonnepanelen
- zp
- zonnepanelen (postille indicatief)
- buitenraam met schuifdeur
- buitenraam
- schuifdeur
- De voor- en achterzijde van de tekening zijn symbool opgenomen in de plattegronden

Gevelaanzichten, plattegronden en doorsnede

Woningtype
S1, S2 en T1

MOLENDEN FASE 1

Project : GAMEREN 42 KOOPWONINGEN

Bouwnummers : 2 t/m 5

Schaal : zie tekening

Datum : 12-07-2024

Tekeningnummer : VK102

